

Филиал публично-правовой компании "Роскадастр" по Московской области
полное наименование органа регистрации прав
Выписка из Единого государственного реестра недвижимости об объекте недвижимости



Сведения о характеристиках объекта недвижимости

На основании запроса от 19.03.2026, поступившего на рассмотрение 19.03.2026, сообщаем, что согласно записям Единого государственного реестра недвижимости:

Раздел 1 Лист 1

Помещение	
вид объекта недвижимости	
Лист № 1 раздела 1	Всего листов раздела 1: 4
Всего разделов: 4	
Всего листов выписки: 342	
19.03.2026г. № КУВИ-001/2026-36953515	
Кадастровый номер:	50:09:0060510:2944
Номер кадастрового квартала:	50:09:0060510
Дата присвоения кадастрового номера:	16.05.2016
Ранее присвоенный государственный учетный номер:	данные отсутствуют
Адрес:	Российская Федерация, Московская область, г.о. Солнечногорск, пгт. Ржавки, мкр №2, стр. 20, помещ. 3
Площадь:	123595.8
Назначение:	Нежилое
Наименование:	Помещение
Номер, тип этажа, на котором расположено помещение, машино-место	Этаж № 1, Антресоль № 2, Технический этаж № 3
Вид жилого помещения:	данные отсутствуют
Кадастровая стоимость, руб.:	6029481000
Кадастровые номера иных объектов недвижимости, в пределах которых расположен объект недвижимости:	50:09:0060510:2930
Кадастровые номера объектов недвижимости, из которых образован объект недвижимости:	данные отсутствуют
Кадастровые номера образованных объектов недвижимости:	данные отсутствуют
Сведения о включении объекта недвижимости в состав предприятия как имущественного комплекса:	данные отсутствуют
Сведения о включении объекта недвижимости в состав единого недвижимого комплекса:	данные отсутствуют
Виды разрешенного использования:	данные отсутствуют
Сведения о включении объекта недвижимости в реестр объектов культурного наследия:	данные отсутствуют
Сведения о кадастровом инженере:	Шейнберг Борис Самуилович, дата завершения кадастровых работ: 02.08.2017

полное наименование должности		ДОКУМЕНТ ПОДПИСАН ЭЛЕКТРОННОЙ ПОДПИСЬЮ	Сертификат: 83997148184797998005552191040001978443 Владелец: ПУБЛИЧНО-ПРАВОВАЯ КОМПАНИЯ РОСКАДАСТР Действителен: с 24.12.2025 по 19.03.2027		инициалы, фамилия

Выписка из Единого государственного реестра недвижимости об объекте недвижимости
Сведения о зарегистрированных правах

Помещение			
вид объекта недвижимости			
Лист № 1 раздела 2		Всего листов раздела 2: 82	Всего разделов: 4
Всего листов выписки: 342			
19.03.2026г. № КУВИ-001/2026-36953515			
Кадастровый номер:		50:09:0060510:2944	
1	Правообладатель (правообладатели):	1.1	ОБЩЕСТВО С ОГРАНИЧЕННОЙ ОТВЕТСТВЕННОСТЬЮ "СБЕРБАНК КАПИТАЛ", ИНН: 7736581290
	Сведения о возможности предоставления третьим лицам персональных данных физического лица:	1.1.1	данные отсутствуют
2	Вид, номер, дата и время государственной регистрации права:	2.1	Собственность 50:09:0060510:2944-50/416/2025-470 19.05.2025 14:54:38
3	Сведения об осуществлении государственной регистрации сделки, права без необходимого в силу закона согласия третьего лица, органа:	3.1	данные отсутствуют
4	Ограничение прав и обременение объекта недвижимости:		
	4.1 вид:	Аренда	
	дата государственной регистрации:	18.06.2024 17:58:13	
	номер государственной регистрации:	50:09:0060510:2944-50/416/2024-457	
	срок, на который установлены ограничение прав и обременение объекта недвижимости:	Срок действия с 18.06.2024 до окончания срока по договору	
	лицо, в пользу которого установлены ограничение прав и обременение объекта недвижимости:	Физическое лицо	
	сведения о возможности предоставления третьим лицам персональных данных физического лица	данные отсутствуют	
	основание государственной регистрации:	Договор аренды помещения, № 2020-01-Н08, выдан 22.01.2020 СОГЛАШЕНИЕ О ПЕРЕХОДЕ ПРАВ И ОБЯЗАННОСТЕЙ АРЕНДАТОРА ПО ДОГОВОРУ АРЕНДЫ ПОМЕЩЕНИЯ №LA-2020-01-Н08 ОТ 22 ЯНВАРЯ 2020 ГОДА, выдан 25.04.2023, дата государственной регистрации: 18.06.2024, номер государственной регистрации: 50:09:0060510:2944-50/416/2024-458	
	сведения об осуществлении государственной регистрации сделки, права, ограничения права без необходимого в силу закона согласия третьего лица, органа:	данные отсутствуют	



ДОКУМЕНТ ПОДПИСАН
ЭЛЕКТРОННОЙ ПОДПИСЬЮ

Сертификат: 83997148184797998005552191040001978443
Владелец: ПУБЛИЧНО-ПРАВОВАЯ КОМПАНИЯ
РОСКАДАСТР
Действителен: с 24.12.2025 по 19.03.2027

полное наименование должности	инициалы, фамилия
-------------------------------	-------------------

Помещение			
вид объекта недвижимости			
Лист № 2 раздела 2	Всего листов раздела 2: 82	Всего разделов: 4	Всего листов выписки: 342

19.03.2026г. № КУВИ-001/2026-36953515

Кадастровый номер: 50:09:0060510:2944

		сведения об управляющем залогом и о договоре управления залогом, если такой договор заключен для управления ипотекой:	данные отсутствуют
		сведения о депозитарии, который осуществляет хранение обездвиженной документарной закладной или электронной закладной:	
		ведения о внесении изменений или дополнений в регистрационную запись об ипотеке:	
4.2	вид:	Аренда	
	дата государственной регистрации:	06.03.2024 10:30:21	
	номер государственной регистрации:	50:09:0060510:2944-50/416/2024-451	
	срок, на который установлены ограничение прав и обременение объекта недвижимости:	Срок действия с 05.03.2024	
	лицо, в пользу которого установлены ограничение прав и обременение объекта недвижимости:	Физическое лицо	
	сведения о возможности предоставления третьим лицам персональных данных физического лица	данные отсутствуют	
	основание государственной регистрации:	Соглашение о переходе прав и обязанностей арендатора по договору аренды помещения № LA-2018-03-H22 от 13 марта 2018 года, выдан 30.09.2021, дата государственной регистрации: 14.02.2024, номер государственной регистрации: 50:09:0060510:2944-50/416/2024-447	
		Договор аренды помещения, № LA-2018-03-H22, выдан 13.03.2018, номер государственной регистрации: 50:09:0060510:2944-50/009/2019-263	
Дополнительное соглашение к договору аренды помещения № LA-2018-03-H22 от 13 марта 2018 года, № 5, выдан 31.01.2021, номер государственной регистрации: 50:09:0060510:2944-50/009/2019-263			
Дополнительное соглашение к договору аренды помещения № LA-2018-03-H22 от 13 марта 2018 года, № 7, выдан 20.03.2022, дата государственной регистрации: 14.02.2024, номер государственной регистрации: 50:09:0060510:2944-50/416/2024-449			
Соглашение о переходе прав и обязанностей арендатора по договору аренды помещения № LA-2018-03-H22 от 13 марта 2018 года, выдан 25.04.2023, дата государственной регистрации: 06.03.2024, номер государственной регистрации: 50:09:0060510:2944-50/416/2024-452			



ДОКУМЕНТ ПОДПИСАН
ЭЛЕКТРОННОЙ ПОДПИСЬЮ

Сертификат: 83997148184797998005552191040001978443
Владелец: ПУБЛИЧНО-ПРАВОВАЯ КОМПАНИЯ
РОСКАДАСТР
Действителен: с 24.12.2025 по 19.03.2027

полное наименование должности

инициалы, фамилия

Помещение			
вид объекта недвижимости			
Лист № 3 раздела 2	Всего листов раздела 2: 82	Всего разделов: 4	Всего листов выписки: 342
19.03.2026г. № КУВИ-001/2026-36953515			
Кадастровый номер:		50:09:0060510:2944	
		сведения об осуществлении государственной регистрации сделки, права, ограничения права без необходимого в силу закона согласия третьего лица, органа:	данные отсутствуют
		сведения об управляющем залогом и о договоре управления залогом, если такой договор заключен для управления ипотекой:	данные отсутствуют
		сведения о депозитарии, который осуществляет хранение обездвиженной документарной закладной или электронной закладной:	
		ведения о внесении изменений или дополнений в регистрационную запись об ипотеке:	
4.3	вид:	Аренда	
	дата государственной регистрации:	16.08.2023 18:13:18	
	номер государственной регистрации:	50:09:0060510:2944-50/416/2023-428	
	срок, на который установлены ограничение прав и обременение объекта недвижимости:	Срок действия с 16.08.2023 по 21.12.2035	
	лицо, в пользу которого установлены ограничение прав и обременение объекта недвижимости:	Общество с ограниченной ответственностью "Октобл", ИНН: 5029086747	
	сведения о возможности предоставления третьим лицам персональных данных физического лица	данные отсутствуют	
	основание государственной регистрации:	<p>Договор аренды между компанией с ограниченной ответственностью "ЛИДКОМ ИНВЕСТМЕНТС ЛИТИТЕД" в качестве Арендодателя и обществом с ограниченной ответственностью "ОКТОБЛУ" в качестве Арендатора, № LA-2023-04-A04, выдан 01.04.2023, дата государственной регистрации: 16.08.2023, номер государственной регистрации: 50:09:0060510:2944-50/416/2023-429</p> <p>Дополнительное соглашение к Договору аренды № LA-2023-04-A04 от 01 апреля 2023 года, № №1, выдан 25.04.2023</p>	
	сведения об осуществлении государственной регистрации сделки, права, ограничения права без необходимого в силу закона согласия третьего лица, органа:	данные отсутствуют	



ДОКУМЕНТ ПОДПИСАН
ЭЛЕКТРОННОЙ ПОДПИСЬЮ

Сертификат: 83997148184797998005552191040001978443
Владелец: ПУБЛИЧНО-ПРАВОВАЯ КОМПАНИЯ
РОСКАДАСТР
Действителен: с 24.12.2025 по 19.03.2027

полное наименование должности

инициалы, фамилия

Помещение			
вид объекта недвижимости			
Лист № 4 раздела 2		Всего листов раздела 2: 82	Всего разделов: 4
19.03.2026г. № КУВИ-001/2026-36953515		Всего листов выписки: 342	
Кадастровый номер:		50:09:0060510:2944	
		сведения об управляющем залогом и о договоре управления залогом, если такой договор заключен для управления ипотекой:	данные отсутствуют
		сведения о депозитарии, который осуществляет хранение обездвиженной документарной закладной или электронной закладной:	
		ведения о внесении изменений или дополнений в регистрационную запись об ипотеке:	
4.4		вид:	Аренда
		дата государственной регистрации:	23.05.2023 11:47:23
		номер государственной регистрации:	50:09:0060510:2944-50/416/2023-416
		срок, на который установлены ограничение прав и обременение объекта недвижимости:	Срок действия с 23.05.2023 по 10.06.2038
		лицо, в пользу которого установлены ограничение прав и обременение объекта недвижимости:	Общество с ограниченной ответственностью "ФрегатДевелопмент", ИНН: 7727475440
		сведения о возможности предоставления третьим лицам персональных данных физического лица	данные отсутствуют
		основание государственной регистрации:	Договор аренды помещения, № LA-2022-11-J14+J15/ФД-66/22, выдан 30.11.2022, дата государственной регистрации: 23.05.2023, номер государственной регистрации: 50:09:0060510:2944-50/416/2023-417
		сведения об осуществлении государственной регистрации сделки, права, ограничения права без необходимого в силу закона согласия третьего лица, органа:	данные отсутствуют
		сведения об управляющем залогом и о договоре управления залогом, если такой договор заключен для управления ипотекой:	данные отсутствуют
		сведения о депозитарии, который осуществляет хранение обездвиженной документарной закладной или электронной закладной:	
		ведения о внесении изменений или дополнений в регистрационную запись об ипотеке:	
4.5		вид:	Аренда
		дата государственной регистрации:	11.05.2023 15:14:45
		номер государственной регистрации:	50:09:0060510:2944-50/416/2023-413



ДОКУМЕНТ ПОДПИСАН
ЭЛЕКТРОННОЙ ПОДПИСЬЮ

Сертификат: 83997148184797998005552191040001978443
Владелец: ПУБЛИЧНО-ПРАВОВАЯ КОМПАНИЯ
РОСКАДАСТР
Действителен: с 24.12.2025 по 19.03.2027

полное наименование должности

инициалы, фамилия

Помещение			
вид объекта недвижимости			
Лист № 5 раздела 2	Всего листов раздела 2: 82	Всего разделов: 4	Всего листов выписки: 342

19.03.2026г. № КУВИ-001/2026-36953515

Кадастровый номер: 50:09:0060510:2944

	срок, на который установлены ограничение прав и обременение объекта недвижимости:	Срок действия с 11.05.2023 по 29.02.2024
	лицо, в пользу которого установлены ограничение прав и обременение объекта недвижимости:	Физическое лицо
	сведения о возможности предоставления третьим лицам персональных данных физического лица	данные отсутствуют
	основание государственной регистрации:	<p>Соглашение о переходе прав и обязанностей арендатора по договору аренды помещения №LA-2017-07-D09 от 19 июля 2017 года, выдан 31.03.2023, дата государственной регистрации: 11.05.2023, номер государственной регистрации: 50:09:0060510:2944-50/416/2023-414</p> <p>Договор аренды, № LA-2017-07-D09, выдан 19.07.2017</p> <p>Дополнительное соглашение к Договору аренды помещения №LA-2017-07-D09 от 19 июля 2017 года, № 2, выдан 01.09.2017, номер государственной регистрации: 50:09:0060510:2944-50/009/2018-150</p> <p>Дополнительное соглашение к договору аренды помещения №LA-2017-07-D09 от 19 июля 2017 года, № 1, выдан 19.07.2017, номер государственной регистрации: 50:09:0060510:2944-50/009/2017-90</p> <p>Дополнительное соглашение к договору аренды помещения №LA-2017-07-D09 от 19 июля 2017 года, № 7, выдан 01.09.2018, номер государственной регистрации: 50:09:0060510:2944-50/009/2018-218</p> <p>Дополнительное соглашение к договору аренды помещения №LA-2017-07-D09 от 19 июля 2017 года, № 6, выдан 01.06.2018, номер государственной регистрации: 50:09:0060510:2944-50/009/2018-217</p> <p>Дополнительное соглашение к договору Аренды помещения № LA-2017-07-D09 от 19 июля 2017 года, № 11, выдан 27.05.2020</p> <p>Дополнительное соглашение к договору аренды помещения №LA-2017-07-D09 от 19 июля 2017, № 4, выдан 27.12.2017, номер государственной регистрации: 50:09:0060510:2944-50/009/2018-178</p> <p>Дополнительное соглашение к договору аренды помещения №LA-2017-07-D09 от 19 июля 2017, № 5, выдан 01.03.2018, номер государственной регистрации: 50:09:0060510:2944-50/009/2018-179</p>



ДОКУМЕНТ ПОДПИСАН
ЭЛЕКТРОННОЙ ПОДПИСЬЮ

Сертификат: 83997148184797998005552191040001978443
Владелец: ПУБЛИЧНО-ПРАВОВАЯ КОМПАНИЯ
РОСКАДАСТР
Действителен: с 24.12.2025 по 19.03.2027

полное наименование должности

инициалы, фамилия

Помещение			
вид объекта недвижимости			
Лист № 6 раздела 2	Всего листов раздела 2: 82	Всего разделов: 4	Всего листов выписки: 342
19.03.2026г. № КУВИ-001/2026-36953515			
Кадастровый номер:		50:09:0060510:2944	
		Дополнительное соглашение к Договору аренды помещения № LA-2017-07-D09 от 19 июля 2017 года, № 8, выдан 01.01.2019, номер государственной регистрации: 50:09:0060510:2944-50/009/2019-255	
		Дополнительное соглашение к Договору аренды помещения № LA-2017-07-D09 от 19 июля 2017 года, № 9, выдан 01.07.2019, номер государственной регистрации: 50:09:0060510:2944-50/009/2019-300	
		Дополнительное соглашение к договору аренды помещения № LA-2017-07-D09 от 19 июля 2017 года, № 15, выдан 30.12.2021	
		Дополнительное соглашение к договору аренды помещения № LA-2017-07-D09 от 19 июля 2017 года, № 16, выдан 27.04.2022	
		Дополнительное соглашение к Договору аренды помещения № LA-2017-07-D09 от 19 июля 2017 года, № 10, выдан 31.12.2019	
		Дополнительное соглашение к договору аренды помещения № LA-2017-07-D09 от 19 июля 2017 года, № 14, выдан 20.05.2021	
		Дополнительное соглашение к договору аренды помещения № LA-2017-07-D09 от 19 июля 2017, № 17, выдан 01.09.2022	
		сведения об осуществлении государственной регистрации сделки, права, ограничения права без необходимого в силу закона согласия третьего лица, органа:	
		данные отсутствуют	
		сведения об управляющем залогом и о договоре управления залогом, если такой договор заключен для управления ипотекой:	
4.6		данные отсутствуют	
		сведения о депозитарии, который осуществляет хранение обездвиженной документарной закладной или электронной закладной:	
		сведения о внесении изменений или дополнений в регистрационную запись об ипотеке:	
	4.6	вид:	Аренда
		дата государственной регистрации:	27.04.2023 16:49:43



ДОКУМЕНТ ПОДПИСАН
ЭЛЕКТРОННОЙ ПОДПИСЬЮ

Сертификат: 83997148184797998005552191040001978443
Владелец: ПУБЛИЧНО-ПРАВОВАЯ КОМПАНИЯ
РОСКАДАСТР
Действителен: с 24.12.2025 по 19.03.2027

полное наименование должности

инициалы, фамилия

Помещение			
вид объекта недвижимости			
Лист № 7 раздела 2	Всего листов раздела 2: 82	Всего разделов: 4	Всего листов выписки: 342
19.03.2026г. № КУВИ-001/2026-36953515			
Кадастровый номер:		50:09:0060510:2944	
	номер государственной регистрации:	50:09:0060510:2944-50/416/2023-410	
	срок, на который установлены ограничение прав и обременение объекта недвижимости:	Срок действия с 29.05.2018 по 28.02.2028	
	лицо, в пользу которого установлены ограничение прав и обременение объекта недвижимости:	Физическое лицо	
	сведения о возможности предоставления третьим лицам персональных данных физического лица	данные отсутствуют	
	основание государственной регистрации:	<p>Договор аренды помещения, № LA-2017-12-H04, выдан 06.12.2017, дата государственной регистрации: 29.05.2018, номер государственной регистрации: 50:09:0060510:2944-50/009/2018-197</p> <p>Соглашение о переходе прав и обязанностей арендатора по договору аренды помещения № LA-2017-12-H04 от 06 декабря 2017 года, выдан 16.09.2021, дата государственной регистрации: 27.04.2023, номер государственной регистрации: 50:09:0060510:2944-50/416/2023-411</p> <p>Дополнительное соглашение к договору аренды помещения №LA-2017-12-H04 от 06 декабря 2017 года, № 4, выдан 15.02.2023, дата государственной регистрации: 26.06.2023, номер государственной регистрации: 50:09:0060510:2944-50/416/2023-422</p>	
	сведения об осуществлении государственной регистрации сделки, права, ограничения права без необходимого в силу закона согласия третьего лица, органа:	данные отсутствуют	
	сведения об управляющем залогом и о договоре управления залогом, если такой договор заключен для управления ипотекой:	данные отсутствуют	
	сведения о депозитарии, который осуществляет хранение обездвиженной документарной закладной или электронной закладной:		
	ведения о внесении изменений или дополнений в регистрационную запись об ипотеке:		
4.7	вид:	Аренда	
	дата государственной регистрации:	03.04.2023 16:09:44	
	номер государственной регистрации:	50:09:0060510:2944-50/416/2023-406	
	срок, на который установлены ограничение прав и обременение объекта недвижимости:	Срок действия с 03.04.2023 по 26.12.2024	



ДОКУМЕНТ ПОДПИСАН
ЭЛЕКТРОННОЙ ПОДПИСЬЮ

Сертификат: 83997148184797998005552191040001978443
Владелец: ПУБЛИЧНО-ПРАВОВАЯ КОМПАНИЯ
РОСКАДАСТР
Действителен: с 24.12.2025 по 19.03.2027

полное наименование должности

инициалы, фамилия

Помещение			
вид объекта недвижимости			
Лист № 8 раздела 2	Всего листов раздела 2: 82	Всего разделов: 4	Всего листов выписки: 342

19.03.2026г. № КУВИ-001/2026-36953515

Кадастровый номер:

50:09:0060510:2944

	лицо, в пользу которого установлены ограничение прав и обременение объекта недвижимости:	Физическое лицо
	сведения о возможности предоставления третьим лицам персональных данных физического лица	данные отсутствуют
	основание государственной регистрации:	Договор аренды помещения, № LA-2021-11-C03, выдан 23.11.2021 Дополнительное соглашение к договору аренды помещения LA-2021-11-C03 от 23.11.2021, № 2, выдан 31.10.2022
	сведения об осуществлении государственной регистрации сделки, права, ограничения права без необходимого в силу закона согласия третьего лица, органа:	данные отсутствуют
	сведения об управляющем залогом и о договоре управления залогом, если такой договор заключен для управления ипотекой:	данные отсутствуют
	сведения о депозитарии, который осуществляет хранение обездвиженной документарной закладной или электронной закладной:	
	ведения о внесении изменений или дополнений в регистрационную запись об ипотеке:	
4.8	вид:	Аренда
	дата государственной регистрации:	19.12.2022 14:53:52
	номер государственной регистрации:	50:09:0060510:2944-50/416/2022-402
	срок, на который установлены ограничение прав и обременение объекта недвижимости:	Срок действия с 19.12.2022 по 15.01.2028
	лицо, в пользу которого установлены ограничение прав и обременение объекта недвижимости:	Общество с ограниченной ответственностью "Иджеван-Эко", ИНН: 9724043943
	сведения о возможности предоставления третьим лицам персональных данных физического лица	данные отсутствуют
	основание государственной регистрации:	Договор аренды помещения, № LA-2022-12-D02, выдан 02.12.2022
	сведения об осуществлении государственной регистрации сделки, права, ограничения права без необходимого в силу закона согласия третьего лица, органа:	данные отсутствуют



ДОКУМЕНТ ПОДПИСАН
ЭЛЕКТРОННОЙ ПОДПИСЬЮ

Сертификат: 83997148184797998005552191040001978443
Владелец: ПУБЛИЧНО-ПРАВОВАЯ КОМПАНИЯ
РОСКАДАСТР
Действителен: с 24.12.2025 по 19.03.2027

полное наименование должности

инициалы, фамилия

Помещение			
вид объекта недвижимости			
Лист № 9 раздела 2	Всего листов раздела 2: 82	Всего разделов: 4	Всего листов выписки: 342
19.03.2026г. № КУВИ-001/2026-36953515			
Кадастровый номер:		50:09:0060510:2944	
		сведения об управляющем залогом и о договоре управления залогом, если такой договор заключен для управления ипотекой:	данные отсутствуют
		сведения о депозитарии, который осуществляет хранение обездвиженной документарной закладной или электронной закладной:	
		ведения о внесении изменений или дополнений в регистрационную запись об ипотеке:	
4.9	вид:	Аренда	
	дата государственной регистрации:	08.09.2022 17:04:51	
	номер государственной регистрации:	50:09:0060510:2944-50/416/2022-389	
	срок, на который установлены ограничение прав и обременение объекта недвижимости:	Срок действия с 08.09.2022 по 31.05.2024	
	лицо, в пользу которого установлены ограничение прав и обременение объекта недвижимости:	Физическое лицо	
	сведения о возможности предоставления третьим лицам персональных данных физического лица	данные отсутствуют	
	основание государственной регистрации:	Соглашение о переходе прав и обязанностей арендатора по договору аренды помещения № LA-2017-03-D04 от 23 марта 2017 года, выдан 01.02.2019 Договор аренды помещения, № LA-2017-03-D04, выдан 23.03.2017, номер государственной регистрации: 50:09:0060510:2944-50/009/2017-41 Дополнительное соглашение к договору аренды помещения № LA-2017-03-D04 от 23 марта 2017 года, № 8, выдан 28.07.2022 Дополнительное Соглашение к Договору Аренды помещения № LA-2017-03-D04 от 23 марта 2017 года, № 9, выдан 25.04.2023, дата государственной регистрации: 17.08.2023, номер государственной регистрации: 50:09:0060510:2944-50/416/2023-430	
	сведения об осуществлении государственной регистрации сделки, права, ограничения права без необходимого в силу закона согласия третьего лица, органа:	данные отсутствуют	



ДОКУМЕНТ ПОДПИСАН
ЭЛЕКТРОННОЙ ПОДПИСЬЮ

Сертификат: 83997148184797998005552191040001978443
 Владелец: ПУБЛИЧНО-ПРАВОВАЯ КОМПАНИЯ
 РОСКАДАСТР
 Действителен: с 24.12.2025 по 19.03.2027

полное наименование должности

инициалы, фамилия

Помещение			
вид объекта недвижимости			
Лист № 10 раздела 2		Всего листов раздела 2: 82	Всего разделов: 4
19.03.2026г. № КУВИ-001/2026-36953515		Всего листов выписки: 342	
Кадастровый номер:		50:09:0060510:2944	
		сведения об управляющем залогом и о договоре управления залогом, если такой договор заключен для управления ипотекой:	данные отсутствуют
		сведения о депозитарии, который осуществляет хранение обездвиженной документарной закладной или электронной закладной:	
		ведения о внесении изменений или дополнений в регистрационную запись об ипотеке:	
4.10	вид:	Аренда	
	дата государственной регистрации:	22.02.2022 13:45:06	
	номер государственной регистрации:	50:09:0060510:2944-50/416/2022-375	
	срок, на который установлены ограничение прав и обременение объекта недвижимости:	Срок действия с 18.02.2022 по 27.05.2026	
	лицо, в пользу которого установлены ограничение прав и обременение объекта недвижимости:	ООО "Калцру", ИНН: 5003046732	
	сведения о возможности предоставления третьим лицам персональных данных физического лица	данные отсутствуют	
	основание государственной регистрации:	Договор аренды помещения, № LA-2021-03-G11, выдан 10.03.2021	
	сведения об осуществлении государственной регистрации сделки, права, ограничения права без необходимого в силу закона согласия третьего лица, органа:	данные отсутствуют	
	сведения об управляющем залогом и о договоре управления залогом, если такой договор заключен для управления ипотекой:	данные отсутствуют	
	сведения о депозитарии, который осуществляет хранение обездвиженной документарной закладной или электронной закладной:		
	ведения о внесении изменений или дополнений в регистрационную запись об ипотеке:		
4.11	вид:	Аренда	
	дата государственной регистрации:	22.02.2022 13:41:17	
	номер государственной регистрации:	50:09:0060510:2944-50/416/2022-373	



ДОКУМЕНТ ПОДПИСАН
ЭЛЕКТРОННОЙ ПОДПИСЬЮ

Сертификат: 83997148184797998005552191040001978443
Владелец: ПУБЛИЧНО-ПРАВОВАЯ КОМПАНИЯ
РОСКАДАСТР
Действителен: с 24.12.2025 по 19.03.2027

полное наименование должности

инициалы, фамилия

Помещение			
вид объекта недвижимости			
Лист № 11 раздела 2	Всего листов раздела 2: 82	Всего разделов: 4	Всего листов выписки: 342

19.03.2026г. № КУВИ-001/2026-36953515

Кадастровый номер:

50:09:0060510:2944

	срок, на который установлены ограничение прав и обременение объекта недвижимости:	Срок действия с 18.02.2022 по 27.05.2026
	лицо, в пользу которого установлены ограничение прав и обременение объекта недвижимости:	ООО "Калцру", ИНН: 5003046732
	сведения о возможности предоставления третьим лицам персональных данных физического лица	данные отсутствуют
	основание государственной регистрации:	Договор аренды помещения, № LA-2021-03-C09, выдан 10.03.2021
	сведения об осуществлении государственной регистрации сделки, права, ограничения права без необходимого в силу закона согласия третьего лица, органа:	данные отсутствуют
	сведения об управляющем залогом и о договоре управления залогом, если такой договор заключен для управления ипотекой:	данные отсутствуют
	сведения о депозитарии, который осуществляет хранение обездвиженной документарной закладной или электронной закладной:	
	ведения о внесении изменений или дополнений в регистрационную запись об ипотеке:	
4.12	вид:	Аренда
	дата государственной регистрации:	22.02.2022 13:40:12
	номер государственной регистрации:	50:09:0060510:2944-50/416/2022-371
	срок, на который установлены ограничение прав и обременение объекта недвижимости:	Срок действия с 17.02.2022 по 18.01.2024
	лицо, в пользу которого установлены ограничение прав и обременение объекта недвижимости:	Физическое лицо
	сведения о возможности предоставления третьим лицам персональных данных физического лица	данные отсутствуют
	основание государственной регистрации:	Договор аренды помещения, № LA-2018-08-C16, выдан 01.10.2018
	сведения об осуществлении государственной регистрации сделки, права, ограничения права без необходимого в силу закона согласия третьего лица, органа:	данные отсутствуют



ДОКУМЕНТ ПОДПИСАН
ЭЛЕКТРОННОЙ ПОДПИСЬЮ

Сертификат: 83997148184797998005552191040001978443
Владелец: ПУБЛИЧНО-ПРАВОВАЯ КОМПАНИЯ
РОСКАДАСТР
Действителен: с 24.12.2025 по 19.03.2027

полное наименование должности

инициалы, фамилия

Помещение		
вид объекта недвижимости		
Лист № 12 раздела 2	Всего листов раздела 2: 82	Всего разделов: 4
Всего листов выписки: 342		
19.03.2026г. № КУВИ-001/2026-36953515		
Кадастровый номер:		50:09:0060510:2944
	сведения об управляющем залогом и о договоре управления залогом, если такой договор заключен для управления ипотекой:	данные отсутствуют
	сведения о депозитарии, который осуществляет хранение обездвиженной документарной закладной или электронной закладной:	
	ведения о внесении изменений или дополнений в регистрационную запись об ипотеке:	
4.13	вид:	Аренда
	дата государственной регистрации:	12.01.2022 14:17:50
	номер государственной регистрации:	50:09:0060510:2944-50/416/2022-364
	срок, на который установлены ограничение прав и обременение объекта недвижимости:	Срок действия с 11.01.2022 по 31.03.2029
	лицо, в пользу которого установлены ограничение прав и обременение объекта недвижимости:	ООО "Алькор и Ко", ИНН: 7729265128
	сведения о возможности предоставления третьим лицам персональных данных физического лица	данные отсутствуют
	основание государственной регистрации:	Договор аренды помещения, № LA-2020-11-H21, выдан 01.11.2020 Дополнительное соглашение к договору аренды помещения 3LA-2020-11-H21 от 01 ноября 2020 года, № 1, выдан 27.12.2021
	сведения об осуществлении государственной регистрации сделки, права, ограничения права без необходимого в силу закона согласия третьего лица, органа:	данные отсутствуют
	сведения об управляющем залогом и о договоре управления залогом, если такой договор заключен для управления ипотекой:	данные отсутствуют
	сведения о депозитарии, который осуществляет хранение обездвиженной документарной закладной или электронной закладной:	
	ведения о внесении изменений или дополнений в регистрационную запись об ипотеке:	
4.14	вид:	Аренда



ДОКУМЕНТ ПОДПИСАН
ЭЛЕКТРОННОЙ ПОДПИСЬЮ

Сертификат: 83997148184797998005552191040001978443
Владелец: ПУБЛИЧНО-ПРАВОВАЯ КОМПАНИЯ
РОСКАДАСТР
Действителен: с 24.12.2025 по 19.03.2027

полное наименование должности

инициалы, фамилия

Помещение			
вид объекта недвижимости			
Лист № 13 раздела 2	Всего листов раздела 2: 82	Всего разделов: 4	Всего листов выписки: 342

19.03.2026г. № КУВИ-001/2026-36953515

Кадастровый номер:

50:09:0060510:2944

	дата государственной регистрации:	20.08.2021 13:55:09
	номер государственной регистрации:	50:09:0060510:2944-50/416/2021-354
	срок, на который установлены ограничение прав и обременение объекта недвижимости:	Срок действия с 20.08.2021 по 10.09.2028
	лицо, в пользу которого установлены ограничение прав и обременение объекта недвижимости:	Общество с ограниченной ответственностью "Остин", ИНН: 7728551510
	сведения о возможности предоставления третьим лицам персональных данных физического лица	данные отсутствуют
	основание государственной регистрации:	Договор аренды (субаренды), № LA-2021-04-H28, выдан 10.06.2021 Дополнительное соглашение к договору аренды помещения №LA-2021-04-H28 от 10.06.2021, № 1, выдан 25.04.2023, дата государственной регистрации: 15.11.2023, номер государственной регистрации: 50:09:0060510:2944-50/416/2023-436
	сведения об осуществлении государственной регистрации сделки, права, ограничения права без необходимого в силу закона согласия третьего лица, органа:	данные отсутствуют
	сведения об управляющем залогом и о договоре управления залогом, если такой договор заключен для управления ипотекой:	данные отсутствуют
	сведения о депозитарии, который осуществляет хранение обездвиженной документарной закладной или электронной закладной:	
	ведения о внесении изменений или дополнений в регистрационную запись об ипотеке:	
4.15	вид:	Аренда
	дата государственной регистрации:	15.07.2021 17:50:33
	номер государственной регистрации:	50:09:0060510:2944-50/416/2021-346
	срок, на который установлены ограничение прав и обременение объекта недвижимости:	Срок действия с 09.07.2021 по 31.08.2025
	лицо, в пользу которого установлены ограничение прав и обременение объекта недвижимости:	Общество с ограниченной ответственностью "ТВОЕ", ИНН: 7706741162
	сведения о возможности предоставления третьим лицам персональных данных физического лица	данные отсутствуют



ДОКУМЕНТ ПОДПИСАН
ЭЛЕКТРОННОЙ ПОДПИСЬЮ

Сертификат: 83997148184797998005552191040001978443
Владелец: ПУБЛИЧНО-ПРАВОВАЯ КОМПАНИЯ
РОСКАДАСТР
Действителен: с 24.12.2025 по 19.03.2027

полное наименование должности

инициалы, фамилия

Помещение			
вид объекта недвижимости			
Лист № 14 раздела 2	Всего листов раздела 2: 82	Всего разделов: 4	Всего листов выписки: 342
19.03.2026г. № КУВИ-001/2026-36953515			
Кадастровый номер:		50:09:0060510:2944	
	основание государственной регистрации:	Договор аренды помещения, № LA-2020-09-C06C07, выдан 09.09.2020	
	сведения об осуществлении государственной регистрации сделки, права, ограничения права без необходимого в силу закона согласия третьего лица, органа:	данные отсутствуют	
	сведения об управляющем залогом и о договоре управления залогом, если такой договор заключен для управления ипотекой:	данные отсутствуют	
	сведения о депозитарии, который осуществляет хранение обездвиженной документарной закладной или электронной закладной:		
	ведения о внесении изменений или дополнений в регистрационную запись об ипотеке:		
4.16	вид:	Аренда	
	дата государственной регистрации:	20.05.2021 18:11:36	
	номер государственной регистрации:	50:09:0060510:2944-50/416/2021-343	
	срок, на который установлены ограничение прав и обременение объекта недвижимости:	Срок действия с 20.05.2021	
	лицо, в пользу которого установлены ограничение прав и обременение объекта недвижимости:	Общества с ограниченной ответственностью "Спортмастер", ИНН: 7728551528	
	сведения о возможности предоставления третьим лицам персональных данных физического лица	данные отсутствуют	
	основание государственной регистрации:	Договор аренды помещения, № LA-2021-04-C08, выдан 22.04.2021 Дополнительное соглашение к договору аренды помещения №LA-2021-04-C08 от 22.04.2021, № 2, выдан 25.04.2023, дата государственной регистрации: 15.11.2023, номер государственной регистрации: 50:09:0060510:2944-50/416/2023-438	
	сведения об осуществлении государственной регистрации сделки, права, ограничения права без необходимого в силу закона согласия третьего лица, органа:	данные отсутствуют	
	сведения об управляющем залогом и о договоре управления залогом, если такой договор заключен для управления ипотекой:	данные отсутствуют	



ДОКУМЕНТ ПОДПИСАН
ЭЛЕКТРОННОЙ ПОДПИСЬЮ

Сертификат: 83997148184797998005552191040001978443
Владелец: ПУБЛИЧНО-ПРАВОВАЯ КОМПАНИЯ
РОСКАДАСТР
Действителен: с 24.12.2025 по 19.03.2027

полное наименование должности

инициалы, фамилия

Помещение			
вид объекта недвижимости			
Лист № 15 раздела 2	Всего листов раздела 2: 82	Всего разделов: 4	Всего листов выписки: 342
19.03.2026г. № КУВИ-001/2026-36953515			
Кадастровый номер:		50:09:0060510:2944	
		сведения о депозитарии, который осуществляет хранение обездвиженной документарной закладной или электронной закладной:	
		ведения о внесении изменений или дополнений в регистрационную запись об ипотеке:	
4.17	вид:	Аренда	
	дата государственной регистрации:	29.10.2020 20:06:17	
	номер государственной регистрации:	50:09:0060510:2944-50/416/2020-328	
	срок, на который установлены ограничение прав и обременение объекта недвижимости:	Срок действия с 29.10.2020 по 29.10.2021 с даты государственной регистрации договора уступки по 29.10.2021г.	
	лицо, в пользу которого установлены ограничение прав и обременение объекта недвижимости:	Общество с ограниченной ответственностью "Планета", ИНН: 7709488398	
	сведения о возможности предоставления третьим лицам персональных данных физического лица	данные отсутствуют	
	основание государственной регистрации:	Соглашение о переходе прав о обязанностей арендатора по договору №LA-2016-08-C14 аренды помещения от 17 августа 2016 года, выдан 01.08.2019 Дополнительное соглашение к договору аренды LA-2016-08-C14 от 17082016 года, № 5, выдан 01.05.2017, номер государственной регистрации: 50:09:0060510:2944-50/009/2017-49 Договор аренды помещения, № LA-2016-08-C14, выдан 17.08.2016, номер государственной регистрации: 50:09:0060510:2944-50/009/2017-7 Дополнительное соглашение к договору аренды LA2016-08-C14 от 17 августа 2016 года, № 7, выдан 01.07.2018, номер государственной регистрации: 50:09:0060510:2944-50/009/2018-220	
	сведения об осуществлении государственной регистрации сделки, права, ограничения права без необходимого в силу закона согласия третьего лица, органа:	данные отсутствуют	
	сведения об управляющем залогом и о договоре управления залогом, если такой договор заключен для управления ипотекой:	данные отсутствуют	



ДОКУМЕНТ ПОДПИСАН
ЭЛЕКТРОННОЙ ПОДПИСЬЮ

Сертификат: 83997148184797998005552191040001978443
Владелец: ПУБЛИЧНО-ПРАВОВАЯ КОМПАНИЯ
РОСКАДАСТР
Действителен: с 24.12.2025 по 19.03.2027

полное наименование должности

инициалы, фамилия

Помещение			
вид объекта недвижимости			
Лист № 16 раздела 2	Всего листов раздела 2: 82	Всего разделов: 4	Всего листов выписки: 342

19.03.2026г. № КУВИ-001/2026-36953515

Кадастровый номер:

50:09:0060510:2944

		сведения о депозитарии, который осуществляет хранение обездвиженной документарной закладной или электронной закладной:	
		ведения о внесении изменений или дополнений в регистрационную запись об ипотеке:	
4.18	вид:	Аренда	
	дата государственной регистрации:	24.12.2019 16:33:38	
	номер государственной регистрации:	50:09:0060510:2944-50/001/2019-313	
	срок, на который установлены ограничение прав и обременение объекта недвижимости:	Срок действия с 30.08.2017 по 30.07.2022 с 30.08.2017 по 30.07.2022	
	лицо, в пользу которого установлены ограничение прав и обременение объекта недвижимости:	Общество с ограниченной ответственность "Ваш размер", ИНН: 7704543341	
	сведения о возможности предоставления третьим лицам персональных данных физического лица	данные отсутствуют	
	основание государственной регистрации:	<p>Договор аренды помещения, № LA-2017-06-E13, выдан 05.06.2017, дата государственной регистрации: 30.08.2017, номер государственной регистрации: 50:09:0060510:2944-50/009/2017-54</p> <p>Дополнительное соглашение к договору аренды помещения № LA-2017-06-E13 от 05 июня 2017 года, № 1, выдан 07.06.2017, дата государственной регистрации: 07.02.2018, номер государственной регистрации: 50:09:0060510:2944-50/009/2018-146</p> <p>Дополнительное соглашение к договору аренды помещения № LA-2017-06-E13 от 05 июня 2017, № 2, выдан 14.12.2017, дата государственной регистрации: 07.02.2018, номер государственной регистрации: 50:09:0060510:2944-50/009/2018-144</p> <p>Соглашение о переходе прав и обязанностей Арендатора по Договору № LA-2017-06-E13 аренды помещения от 05 июня 2017 года, № LA-2018-12-G16, выдан 01.12.2019, дата государственной регистрации: 24.12.2019, номер государственной регистрации: 50:09:0060510:2944-50/009/2019-316</p>	
	сведения об осуществлении государственной регистрации сделки, права, ограничения права без необходимого в силу закона согласия третьего лица, органа:	данные отсутствуют	



ДОКУМЕНТ ПОДПИСАН
ЭЛЕКТРОННОЙ ПОДПИСЬЮ

Сертификат: 83997148184797998005552191040001978443
Владелец: ПУБЛИЧНО-ПРАВОВАЯ КОМПАНИЯ
РОСКАДАСТР
Действителен: с 24.12.2025 по 19.03.2027

полное наименование должности

инициалы, фамилия

Помещение			
вид объекта недвижимости			
Лист № 17 раздела 2	Всего листов раздела 2: 82	Всего разделов: 4	Всего листов выписки: 342

19.03.2026г. № КУВИ-001/2026-36953515

Кадастровый номер: 50:09:0060510:2944

		сведения об управляющем залогом и о договоре управления залогом, если такой договор заключен для управления ипотекой:	данные отсутствуют
		сведения о депозитарии, который осуществляет хранение обездвиженной документарной закладной или электронной закладной:	
		ведения о внесении изменений или дополнений в регистрационную запись об ипотеке:	
4.19	вид:	Аренда	
	дата государственной регистрации:	19.11.2019 07:57:35	
	номер государственной регистрации:	50:09:0060510:2944-50/009/2019-311	
	срок, на который установлены ограничение прав и обременение объекта недвижимости:	Срок действия с 19.11.2019 по 31.12.2029 с 19.11.2019 по 31.12.2029	
	лицо, в пользу которого установлены ограничение прав и обременение объекта недвижимости:	Общество с ограниченной ответственностью "АромаЛюкс", ИНН: 7810022460	
	сведения о возможности предоставления третьим лицам персональных данных физического лица	данные отсутствуют	
	основание государственной регистрации:	Договор аренды помещения, № LA-2018-12-G16, выдан 01.12.2018, дата государственной регистрации: 19.11.2019, номер государственной регистрации: 50:09:0060510:2944-50/009/2019-310 Дополнительное соглашение к договору № LA-2018-12-G16 аренды помещения от 01 декабря 2018 года, № 2, выдан 01.03.2019, дата государственной регистрации: 24.12.2019, номер государственной регистрации: 50:09:0060510:2944-50/009/2019-315 Дополнительное соглашение к договору № LA-2018-12-G16 аренды помещения от 01 декабря 2018 года, № 1, выдан 01.12.2018, дата государственной регистрации: 24.12.2019, номер государственной регистрации: 50:09:0060510:2944-50/009/2019-314 Дополнительное соглашение к договору № LA-2018-12-G16 аренды помещения от 01.12.2018 г., № 4, выдан 01.07.2020 Дополнительное соглашение к договору № LA-2018-12-G16 аренды помещения от 01.12.2018 г., № 5, выдан 01.01.2021	



ДОКУМЕНТ ПОДПИСАН
ЭЛЕКТРОННОЙ ПОДПИСЬЮ

Сертификат: 83997148184797998005552191040001978443
Владелец: ПУБЛИЧНО-ПРАВОВАЯ КОМПАНИЯ
РОСКАДАСТР
Действителен: с 24.12.2025 по 19.03.2027

полное наименование должности

инициалы, фамилия

Помещение			
вид объекта недвижимости			
Лист № 18 раздела 2	Всего листов раздела 2: 82	Всего разделов: 4	Всего листов выписки: 342
19.03.2026г. № КУВИ-001/2026-36953515			
Кадастровый номер:		50:09:0060510:2944	
			Дополнительное соглашение к договору № LA-2018-12-G16 аренды помещения от 01.12.2018 г., № 3, выдан 01.01.2020 ДОПОЛНИТЕЛЬНОЕ СОГЛАШЕНИЕ №6 ОТ 25.04.2023 К ДОГОВОРУ АРЕНДЫ ПОМЕЩЕНИЯ № LA-2018-G16 ОТ 01.12.2018, № 6, выдан 25.04.2023
		сведения об осуществлении государственной регистрации сделки, права, ограничения права без необходимого в силу закона согласия третьего лица, органа:	данные отсутствуют
		сведения об управляющем залогом и о договоре управления залогом, если такой договор заключен для управления ипотекой:	данные отсутствуют
		сведения о депозитарии, который осуществляет хранение обездвиженной документарной закладной или электронной закладной:	
		ведения о внесении изменений или дополнений в регистрационную запись об ипотеке:	
4.20	вид:	Аренда	
	дата государственной регистрации:	11.04.2019 20:49:51	
	номер государственной регистрации:	50:09:0060510:2944-50/009/2019-280	
	срок, на который установлены ограничение прав и обременение объекта недвижимости:	Срок действия с 11.04.2019 по 16.03.2023 с 11.04.2019 по 16.03.2023	
	лицо, в пользу которого установлены ограничение прав и обременение объекта недвижимости:	Физическое лицо	
	сведения о возможности предоставления третьим лицам персональных данных физического лица	данные отсутствуют	
	основание государственной регистрации:	Соглашение о переходе прав и обязанностей Арендатора по Договору аренды помещения № LA-2018-01-C02a от 18 января 2018 года, выдан 01.02.2019, дата государственной регистрации: 11.04.2019, номер государственной регистрации: 50:09:0060510:2944-50/009/2019-279 Дополнительное соглашение к договору аренды помещения, № 2, выдан 01.10.2019, дата государственной регистрации: 28.11.2019, номер государственной регистрации: 50:09:0060510:2944-50/009/2019-312	



ДОКУМЕНТ ПОДПИСАН
ЭЛЕКТРОННОЙ ПОДПИСЬЮ

Сертификат: 83997148184797998005552191040001978443
Владелец: ПУБЛИЧНО-ПРАВОВАЯ КОМПАНИЯ
РОСКАДАСТР
Действителен: с 24.12.2025 по 19.03.2027

полное наименование должности

инициалы, фамилия

Помещение			
вид объекта недвижимости			
Лист № 19 раздела 2	Всего листов раздела 2: 82	Всего разделов: 4	Всего листов выписки: 342
19.03.2026г. № КУВИ-001/2026-36953515			
Кадастровый номер:		50:09:0060510:2944	
		сведения об осуществлении государственной регистрации сделки, права, ограничения права без необходимого в силу закона согласия третьего лица, органа:	данные отсутствуют
		сведения об управляющем залогом и о договоре управления залогом, если такой договор заключен для управления ипотекой:	данные отсутствуют
		сведения о депозитарии, который осуществляет хранение обездвиженной документарной закладной или электронной закладной:	
		ведения о внесении изменений или дополнений в регистрационную запись об ипотеке:	
4.21	вид:	Аренда	
	дата государственной регистрации:	03.04.2019 15:31:27	
	номер государственной регистрации:	50:09:0060510:2944-50/009/2019-276	
	срок, на который установлены ограничение прав и обременение объекта недвижимости:	Срок действия с 03.04.2019 по 19.05.2022	
	лицо, в пользу которого установлены ограничение прав и обременение объекта недвижимости:	Физическое лицо	
	сведения о возможности предоставления третьим лицам персональных данных физического лица	данные отсутствуют	
	основание государственной регистрации:	Договор аренды помещения, № LA-2018-03-K01a, выдан 26.03.2018, дата государственной регистрации: 03.04.2019, номер государственной регистрации: 50:09:0060510:2944-50/009/2019-275 Дополнительное соглашение к договору №LA-2018-03-K01a аренды помещения от 26.03.2018, № 4, выдан 01.01.2021 Дополнительное соглашение, № 6, выдан 30.04.2021	
	сведения об осуществлении государственной регистрации сделки, права, ограничения права без необходимого в силу закона согласия третьего лица, органа:	данные отсутствуют	



ДОКУМЕНТ ПОДПИСАН
ЭЛЕКТРОННОЙ ПОДПИСЬЮ

Сертификат: 83997148184797998005552191040001978443
Владелец: ПУБЛИЧНО-ПРАВОВАЯ КОМПАНИЯ
РОСКАДАСТР
Действителен: с 24.12.2025 по 19.03.2027

полное наименование должности

инициалы, фамилия

Помещение			
вид объекта недвижимости			
Лист № 20 раздела 2	Всего листов раздела 2: 82	Всего разделов: 4	Всего листов выписки: 342

19.03.2026г. № КУВИ-001/2026-36953515

Кадастровый номер:

50:09:0060510:2944

		сведения об управляющем залогом и о договоре управления залогом, если такой договор заключен для управления ипотекой:	данные отсутствуют
		сведения о депозитарии, который осуществляет хранение обездвиженной документарной закладной или электронной закладной:	
		ведения о внесении изменений или дополнений в регистрационную запись об ипотеке:	
4.22	вид:	Аренда	
	дата государственной регистрации:	19.03.2019 16:23:06	
	номер государственной регистрации:	50:09:0060510:2944-50/009/2019-273	
	срок, на который установлены ограничение прав и обременение объекта недвижимости:	Срок действия с 19.03.2019 по 13.06.2021 с 19.03.2019 по 13.06.2021	
	лицо, в пользу которого установлены ограничение прав и обременение объекта недвижимости:	Физическое лицо	
	сведения о возможности предоставления третьим лицам персональных данных физического лица	данные отсутствуют	
	основание государственной регистрации:	Договор аренды помещения, № LA-2018-03-D12, выдан 30.03.2018, дата государственной регистрации: 19.03.2019, номер государственной регистрации: 50:09:0060510:2944-50/009/2019-272	
	сведения об осуществлении государственной регистрации сделки, права, ограничения права без необходимого в силу закона согласия третьего лица, органа:	данные отсутствуют	
	сведения об управляющем залогом и о договоре управления залогом, если такой договор заключен для управления ипотекой:	данные отсутствуют	
	сведения о депозитарии, который осуществляет хранение обездвиженной документарной закладной или электронной закладной:		
	ведения о внесении изменений или дополнений в регистрационную запись об ипотеке:		
4.23	вид:	Аренда	
	дата государственной регистрации:	14.03.2019 17:33:19	
	номер государственной регистрации:	50:09:0060510:2944-50/009/2019-270	



ДОКУМЕНТ ПОДПИСАН
ЭЛЕКТРОННОЙ ПОДПИСЬЮ

Сертификат: 83997148184797998005552191040001978443
Владелец: ПУБЛИЧНО-ПРАВОВАЯ КОМПАНИЯ
РОСКАДАСТР
Действителен: с 24.12.2025 по 19.03.2027

полное наименование должности

инициалы, фамилия

Помещение			
вид объекта недвижимости			
Лист № 21 раздела 2	Всего листов раздела 2: 82	Всего разделов: 4	Всего листов выписки: 342
19.03.2026г. № КУВИ-001/2026-36953515			
Кадастровый номер:		50:09:0060510:2944	
	срок, на который установлены ограничение прав и обременение объекта недвижимости:	Срок действия с 14.03.2019 по 09.11.2021 с 14.03.2019 по 09.11.2021	
	лицо, в пользу которого установлены ограничение прав и обременение объекта недвижимости:	Общество с ограниченной ответственностью ЗЕЛЕНОГРАД, ИНН: 9721016050	
	сведения о возможности предоставления третьим лицам персональных данных физического лица	данные отсутствуют	
	основание государственной регистрации:	Договор аренды помещения, № LA-2016-09-E11, выдан 16.09.2016, дата государственной регистрации: 13.04.2017, номер государственной регистрации: 50:09:0060510:2944-50/009/2017-32 Решение Арбитражного суда Московской области, № А41-18778/18, выдан 25.06.2018 Соглашение о переходе прав и обязанностей Арендатора по Договору Аренды Помещения № LF-2016-09-E11 от 16.09.2016 г., выдан 30.04.2017, дата государственной регистрации: 14.03.2019, номер государственной регистрации: 50:09:0060510:2944-50/009/2019-268	
	сведения об осуществлении государственной регистрации сделки, права, ограничения права без необходимого в силу закона согласия третьего лица, органа:	данные отсутствуют	
	сведения об управляющем залогом и о договоре управления залогом, если такой договор заключен для управления ипотекой:	данные отсутствуют	
	сведения о депозитарии, который осуществляет хранение обездвиженной документарной закладной или электронной закладной:		
	ведения о внесении изменений или дополнений в регистрационную запись об ипотеке:		
4.24	вид:	Аренда	
	дата государственной регистрации:	11.03.2019 16:29:47	
	номер государственной регистрации:	50:09:0060510:2944-50/009/2019-266	
	срок, на который установлены ограничение прав и обременение объекта недвижимости:	Срок действия с 11.03.2019 по 14.04.2023 с 11.03.2019 по 14.04.2023	
	лицо, в пользу которого установлены ограничение прав и обременение объекта недвижимости:	Физическое лицо	



ДОКУМЕНТ ПОДПИСАН
ЭЛЕКТРОННОЙ ПОДПИСЬЮ

Сертификат: 83997148184797998005552191040001978443
Владелец: ПУБЛИЧНО-ПРАВОВАЯ КОМПАНИЯ
РОСКАДАСТР
Действителен: с 24.12.2025 по 19.03.2027

полное наименование должности

инициалы, фамилия

Помещение			
вид объекта недвижимости			
Лист № 22 раздела 2	Всего листов раздела 2: 82	Всего разделов: 4	Всего листов выписки: 342

19.03.2026г. № КУВИ-001/2026-36953515

Кадастровый номер:

50:09:0060510:2944

	сведения о возможности предоставления третьим лицам персональных данных физического лица	данные отсутствуют
	основание государственной регистрации:	Договор аренды помещения, № LA-2018-03-H06, выдан 02.03.2018, дата государственной регистрации: 11.03.2019, номер государственной регистрации: 50:09:0060510:2944-50/009/2019-265
	сведения об осуществлении государственной регистрации сделки, права, ограничения права без необходимого в силу закона согласия третьего лица, органа:	данные отсутствуют
	сведения об управляющем залогом и о договоре управления залогом, если такой договор заключен для управления ипотекой:	данные отсутствуют
	сведения о депозитарии, который осуществляет хранение обездвиженной документарной закладной или электронной закладной:	
	ведения о внесении изменений или дополнений в регистрационную запись об ипотеке:	
4.25	вид:	Аренда
	дата государственной регистрации:	28.02.2019 16:13:19
	номер государственной регистрации:	50:09:0060510:2944-50/009/2019-262
	срок, на который установлены ограничение прав и обременение объекта недвижимости:	Срок действия с 28.02.2019 по 14.07.2021 с 28.02.2019 по 14.07.2021
	лицо, в пользу которого установлены ограничение прав и обременение объекта недвижимости:	Физическое лицо
	сведения о возможности предоставления третьим лицам персональных данных физического лица	данные отсутствуют
	основание государственной регистрации:	Договор аренды помещения, № LA-2018-06-B08, выдан 15.06.2018, дата государственной регистрации: 28.02.2019, номер государственной регистрации: 50:09:0060510:2944-50/009/2019-261
	сведения об осуществлении государственной регистрации сделки, права, ограничения права без необходимого в силу закона согласия третьего лица, органа:	данные отсутствуют
	сведения об управляющем залогом и о договоре управления залогом, если такой договор заключен для управления ипотекой:	данные отсутствуют



ДОКУМЕНТ ПОДПИСАН
ЭЛЕКТРОННОЙ ПОДПИСЬЮ

Сертификат: 83997148184797998005552191040001978443
Владелец: ПУБЛИЧНО-ПРАВОВАЯ КОМПАНИЯ
РОСКАДАСТР
Действителен: с 24.12.2025 по 19.03.2027

полное наименование должности

инициалы, фамилия

Помещение			
вид объекта недвижимости			
Лист № 23 раздела 2	Всего листов раздела 2: 82	Всего разделов: 4	Всего листов выписки: 342
19.03.2026г. № КУВИ-001/2026-36953515			
Кадастровый номер:		50:09:0060510:2944	
		сведения о депозитарии, который осуществляет хранение обездвиженной документарной закладной или электронной закладной:	
		ведения о внесении изменений или дополнений в регистрационную запись об ипотеке:	
4.26	вид:	Аренда	
	дата государственной регистрации:	22.02.2019 15:59:43	
	номер государственной регистрации:	50:09:0060510:2944-50/009/2019-260	
	срок, на который установлены ограничение прав и обременение объекта недвижимости:	Срок действия с 22.02.2019 по 13.10.2022 с 22.02.2019 по 13.10.2022	
	лицо, в пользу которого установлены ограничение прав и обременение объекта недвижимости:	Общество с ограниченной ответственностью "Первое Решение", ИНН: 7701298966	
	сведения о возможности предоставления третьим лицам персональных данных физического лица	данные отсутствуют	
	основание государственной регистрации:	Договор аренды помещения, № LA-2017-08-H19, выдан 21.08.2017, дата государственной регистрации: 22.02.2019, номер государственной регистрации: 50:09:0060510:2944-50/009/2019-259	
	сведения об осуществлении государственной регистрации сделки, права, ограничения права без необходимого в силу закона согласия третьего лица, органа:	данные отсутствуют	
	сведения об управляющем залогом и о договоре управления залогом, если такой договор заключен для управления ипотекой:	данные отсутствуют	
	сведения о депозитарии, который осуществляет хранение обездвиженной документарной закладной или электронной закладной:		
	ведения о внесении изменений или дополнений в регистрационную запись об ипотеке:		
4.27	вид:	Аренда	
	дата государственной регистрации:	14.02.2019 15:16:43	
	номер государственной регистрации:	50:09:0060510:2944-50/009/2019-253	
	срок, на который установлены ограничение прав и обременение объекта недвижимости:	Срок действия с 14.02.2019 по 16.09.2020 с 14.02.2019 по 16.09.2020	



ДОКУМЕНТ ПОДПИСАН
ЭЛЕКТРОННОЙ ПОДПИСЬЮ

Сертификат: 83997148184797998005552191040001978443
Владелец: ПУБЛИЧНО-ПРАВОВАЯ КОМПАНИЯ
РОСКАДАСТР
Действителен: с 24.12.2025 по 19.03.2027

полное наименование должности

инициалы, фамилия

Помещение			
вид объекта недвижимости			
Лист № 24 раздела 2	Всего листов раздела 2: 82	Всего разделов: 4	Всего листов выписки: 342

19.03.2026г. № КУВИ-001/2026-36953515

Кадастровый номер: 50:09:0060510:2944

	лицо, в пользу которого установлены ограничение прав и обременение объекта недвижимости:	Общество с ограниченной ответственностью Дом Текстиль, ИНН: 7718306037
	сведения о возможности предоставления третьим лицам персональных данных физического лица	данные отсутствуют
	основание государственной регистрации:	Договор аренды помещения, № LA-2017-06-G13, выдан 19.06.2017, дата государственной регистрации: 14.02.2019, номер государственной регистрации: 50:09:0060510:2944-50/009/2019-253
	сведения об осуществлении государственной регистрации сделки, права, ограничения права без необходимого в силу закона согласия третьего лица, органа:	данные отсутствуют
	сведения об управляющем залогом и о договоре управления залогом, если такой договор заключен для управления ипотекой:	данные отсутствуют
	сведения о депозитарии, который осуществляет хранение обездвиженной документарной закладной или электронной закладной:	
	ведения о внесении изменений или дополнений в регистрационную запись об ипотеке:	
4.28	вид:	Аренда
	дата государственной регистрации:	14.02.2019 13:02:19
	номер государственной регистрации:	50:09:0060510:2944-50/009/2019-252
	срок, на который установлены ограничение прав и обременение объекта недвижимости:	Срок действия с 14.02.2019 по 28.06.2023
	лицо, в пользу которого установлены ограничение прав и обременение объекта недвижимости:	Физическое лицо
	сведения о возможности предоставления третьим лицам персональных данных физического лица	данные отсутствуют
	основание государственной регистрации:	Договор аренды помещения, № PLA-2017-05-G21a, выдан 29.05.2017, дата государственной регистрации: 14.02.2019, номер государственной регистрации: 50:09:0060510:2944-50/009/2019-251 Дополнительное соглашение к договору аренды помещения №PLA-2017-05-G21a от 29 мая 2017 года, № 1, выдан 22.03.2019, дата государственной регистрации: 17.04.2019, номер государственной регистрации: 50:09:0060510:2944-50/009/2019-281



ДОКУМЕНТ ПОДПИСАН
ЭЛЕКТРОННОЙ ПОДПИСЬЮ

Сертификат: 83997148184797998005552191040001978443
Владелец: ПУБЛИЧНО-ПРАВОВАЯ КОМПАНИЯ
РОСКАДАСТР
Действителен: с 24.12.2025 по 19.03.2027

полное наименование должности

инициалы, фамилия

Помещение			
вид объекта недвижимости			
Лист № 25 раздела 2	Всего листов раздела 2: 82	Всего разделов: 4	Всего листов выписки: 342

19.03.2026г. № КУВИ-001/2026-36953515

Кадастровый номер:

50:09:0060510:2944

		Дополнительное соглашение №3 от 27.06.2022 к Договору аренды помещения № PLA-2017-05-П21а от 29 мая 2017 года, выдан 27.06.2022
	сведения об осуществлении государственной регистрации сделки, права, ограничения права без необходимого в силу закона согласия третьего лица, органа:	данные отсутствуют
	сведения об управляющем залогом и о договоре управления залогом, если такой договор заключен для управления ипотекой:	данные отсутствуют
	сведения о депозитарии, который осуществляет хранение обездвиженной документарной закладной или электронной закладной:	
	ведения о внесении изменений или дополнений в регистрационную запись об ипотеке:	
4.29	вид:	Аренда
	дата государственной регистрации:	04.02.2019 15:31:48
	номер государственной регистрации:	50:09:0060510:2944-50/009/2019-242
	срок, на который установлены ограничение прав и обременение объекта недвижимости:	Срок действия с 04.02.2019 по 03.09.2023 с 04.02.2019 по 03.09.2023
	лицо, в пользу которого установлены ограничение прав и обременение объекта недвижимости:	Физическое лицо
	сведения о возможности предоставления третьим лицам персональных данных физического лица	данные отсутствуют
	основание государственной регистрации:	Договор аренды помещения, № LA-2018-06-G08, выдан 22.06.2018, дата государственной регистрации: 04.02.2019, номер государственной регистрации: 50:09:0060510:2944-50/009/2019-241 Соглашение о переходе прав и обязанностей арендатора по договору аренды помещения от 22 июня 2018 года, № LA-2018-06-G08, выдан 30.09.2022, дата государственной регистрации: 29.11.2022, номер государственной регистрации: 50:09:0060510:2944-50/416/2022-397
	сведения об осуществлении государственной регистрации сделки, права, ограничения права без необходимого в силу закона согласия третьего лица, органа:	данные отсутствуют



ДОКУМЕНТ ПОДПИСАН
ЭЛЕКТРОННОЙ ПОДПИСЬЮ

Сертификат: 83997148184797998005552191040001978443
Владелец: ПУБЛИЧНО-ПРАВОВАЯ КОМПАНИЯ
РОСКАДАСТР
Действителен: с 24.12.2025 по 19.03.2027

полное наименование должности

инициалы, фамилия

Помещение			
вид объекта недвижимости			
Лист № 26 раздела 2	Всего листов раздела 2: 82	Всего разделов: 4	Всего листов выписки: 342

19.03.2026г. № КУВИ-001/2026-36953515

Кадастровый номер:

50:09:0060510:2944

		сведения об управляющем залогом и о договоре управления залогом, если такой договор заключен для управления ипотекой:	данные отсутствуют
		сведения о депозитарии, который осуществляет хранение обездвиженной документарной закладной или электронной закладной:	
		ведения о внесении изменений или дополнений в регистрационную запись об ипотеке:	
4.30	вид:	Аренда	
	дата государственной регистрации:	29.01.2019 16:32:02	
	номер государственной регистрации:	50:09:0060510:2944-50/009/2019-239	
	срок, на который установлены ограничение прав и обременение объекта недвижимости:	Срок действия с 29.01.2019 по 14.07.2023 с 29.01.2019 по 14.07.2023	
	лицо, в пользу которого установлены ограничение прав и обременение объекта недвижимости:	Физическое лицо	
	сведения о возможности предоставления третьим лицам персональных данных физического лица	данные отсутствуют	
	основание государственной регистрации:	Договор аренды помещения, № LA-2018-06-E02, выдан 20.06.2018, дата государственной регистрации: 29.01.2019, номер государственной регистрации: 50:09:0060510:2944-50/009/2019-238	
	сведения об осуществлении государственной регистрации сделки, права, ограничения права без необходимого в силу закона согласия третьего лица, органа:	данные отсутствуют	
	сведения об управляющем залогом и о договоре управления залогом, если такой договор заключен для управления ипотекой:	данные отсутствуют	
	сведения о депозитарии, который осуществляет хранение обездвиженной документарной закладной или электронной закладной:		
	ведения о внесении изменений или дополнений в регистрационную запись об ипотеке:		
4.31	вид:	Аренда	
	дата государственной регистрации:	22.01.2019 14:51:43	
	номер государственной регистрации:	50:09:0060510:2944-50/009/2019-234	



ДОКУМЕНТ ПОДПИСАН
ЭЛЕКТРОННОЙ ПОДПИСЬЮ

Сертификат: 83997148184797998005552191040001978443
Владелец: ПУБЛИЧНО-ПРАВОВАЯ КОМПАНИЯ
РОСКАДАСТР
Действителен: с 24.12.2025 по 19.03.2027

полное наименование должности

инициалы, фамилия

Помещение			
вид объекта недвижимости			
Лист № 27 раздела 2	Всего листов раздела 2: 82	Всего разделов: 4	Всего листов выписки: 342
19.03.2026г. № КУВИ-001/2026-36953515			
Кадастровый номер:		50:09:0060510:2944	
	срок, на который установлены ограничение прав и обременение объекта недвижимости:	Срок действия с 22.01.2019 по 29.06.2021 с 22.01.2019 по 29.06.2021	
	лицо, в пользу которого установлены ограничение прав и обременение объекта недвижимости:	Общество с ограниченной ответственностью "Кондитерский дом", ИНН: 5036168623	
	сведения о возможности предоставления третьим лицам персональных данных физического лица	данные отсутствуют	
	основание государственной регистрации:	Договор аренды помещения, № LA-2018-02-H05, выдан 13.03.2018, дата государственной регистрации: 22.01.2019, номер государственной регистрации: 50:09:0060510:2944-50/009/2019-233	
	сведения об осуществлении государственной регистрации сделки, права, ограничения права без необходимого в силу закона согласия третьего лица, органа:	данные отсутствуют	
	сведения об управляющем залогом и о договоре управления залогом, если такой договор заключен для управления ипотекой:	данные отсутствуют	
	сведения о депозитарии, который осуществляет хранение обездвиженной документарной закладной или электронной закладной:		
	ведения о внесении изменений или дополнений в регистрационную запись об ипотеке:		
4.32	вид:	Аренда	
	дата государственной регистрации:	22.01.2019 14:38:20	
	номер государственной регистрации:	50:09:0060510:2944-50/009/2019-232	
	срок, на который установлены ограничение прав и обременение объекта недвижимости:	Срок действия с 22.01.2019 по 29.12.2020 с 22.01.2019 по 29.12.2020	
	лицо, в пользу которого установлены ограничение прав и обременение объекта недвижимости:	Физическое лицо	
	сведения о возможности предоставления третьим лицам персональных данных физического лица	данные отсутствуют	
	основание государственной регистрации:	Договор аренды помещения, № LA-2017-11-M10, выдан 30.11.2017, дата государственной регистрации: 22.01.2019, номер государственной регистрации: 50:09:0060510:2944-50/009/2019-231	



ДОКУМЕНТ ПОДПИСАН
ЭЛЕКТРОННОЙ ПОДПИСЬЮ

Сертификат: 83997148184797998005552191040001978443
Владелец: ПУБЛИЧНО-ПРАВОВАЯ КОМПАНИЯ
РОСКАДАСТР
Действителен: с 24.12.2025 по 19.03.2027

полное наименование должности

инициалы, фамилия

Помещение			
вид объекта недвижимости			
Лист № 28 раздела 2	Всего листов раздела 2: 82	Всего разделов: 4	Всего листов выписки: 342
19.03.2026г. № КУВИ-001/2026-36953515			
Кадастровый номер:		50:09:0060510:2944	
		сведения об осуществлении государственной регистрации сделки, права, ограничения права без необходимого в силу закона согласия третьего лица, органа:	данные отсутствуют
		сведения об управляющем залогом и о договоре управления залогом, если такой договор заключен для управления ипотекой:	данные отсутствуют
		сведения о депозитарии, который осуществляет хранение обездвиженной документарной закладной или электронной закладной:	
		ведения о внесении изменений или дополнений в регистрационную запись об ипотеке:	
4.33	вид:	Аренда	
	дата государственной регистрации:	09.01.2019 20:32:59	
	номер государственной регистрации:	50:09:0060510:2944-50/009/2019-230	
	срок, на который установлены ограничение прав и обременение объекта недвижимости:	Срок действия с 09.01.2019 по 21.02.2026	
	лицо, в пользу которого установлены ограничение прав и обременение объекта недвижимости:	Общество с ограниченной ответственностью "Торговый Дом "Орби", ИНН: 4401066327	
	сведения о возможности предоставления третьим лицам персональных данных физического лица	данные отсутствуют	
	основание государственной регистрации:	<p>Договор аренды помещения, № LA-2018-03-B05, выдан 13.03.2018, дата государственной регистрации: 09.01.2019, номер государственной регистрации: 50:09:0060510:2944-50/009/2019-229</p> <p>Дополнительное соглашение к Договору аренды помещения №LA-2018-03-B05 от 13.03.2018 года, № 1, выдан 01.07.2019, дата государственной регистрации: 18.04.2023, номер государственной регистрации: 50:09:0060510:2944-50/416/2023-408</p> <p>Дополнительное соглашение к Договору №LA-2018-03-B05 аренды помещения от 13 марта 2018 года, № 2, выдан 18.05.2020, дата государственной регистрации: 12.05.2023, номер государственной регистрации: 50:09:0060510:2944-50/416/2023-415</p>	



ДОКУМЕНТ ПОДПИСАН
ЭЛЕКТРОННОЙ ПОДПИСЬЮ

Сертификат: 83997148184797998005552191040001978443
Владелец: ПУБЛИЧНО-ПРАВОВАЯ КОМПАНИЯ
РОСКАДАСТР
Действителен: с 24.12.2025 по 19.03.2027

полное наименование должности

инициалы, фамилия

Помещение			
вид объекта недвижимости			
Лист № 29 раздела 2	Всего листов раздела 2: 82	Всего разделов: 4	Всего листов выписки: 342
19.03.2026г. № КУВИ-001/2026-36953515			
Кадастровый номер:		50:09:0060510:2944	
		Дополнительное соглашение к Договору №LA-2018-03-B05 аренды помещения от 13 марта 2018 года, № 3, выдан 24.06.2020, дата государственной регистрации: 05.06.2023, номер государственной регистрации: 50:09:0060510:2944-50/416/2023-421	
		Дополнительное соглашение к Договору №LA-2018-03-B05 аренды помещения от 13 марта 2018 года, № 5, выдан 30.06.2021, дата государственной регистрации: 06.07.2023, номер государственной регистрации: 50:09:0060510:2944-50/416/2023-424	
		Дополнительное соглашение к Договору №LA-2018-03-B05 аренды помещения от 13 марта 2018 года, № 7, выдан 18.01.2022, дата государственной регистрации: 04.08.2023, номер государственной регистрации: 50:09:0060510:2944-50/416/2023-427	
		Дополнительное соглашение к договору аренды помещения № LA-2018-03-B05 от 13.03.2018, № 9, выдан 30.06.2022, дата государственной регистрации: 16.11.2023, номер государственной регистрации: 50:09:0060510:2944-50/416/2023-441	
		Дополнительное соглашение к договору аренды помещения № LA-2018-03-B05 от 13.03.2018, № 10, выдан 15.02.2023, дата государственной регистрации: 19.12.2023, номер государственной регистрации: 50:09:0060510:2944-50/416/2023-443	
	сведения об осуществлении государственной регистрации сделки, права, ограничения права без необходимого в силу закона согласия третьего лица, органа:	данные отсутствуют	
	сведения об управляющем залогом и о договоре управления залогом, если такой договор заключен для управления ипотекой:	данные отсутствуют	
	сведения о депозитарии, который осуществляет хранение обездвиженной документарной закладной или электронной закладной:		
	ведения о внесении изменений или дополнений в регистрационную запись об ипотеке:		



ДОКУМЕНТ ПОДПИСАН
ЭЛЕКТРОННОЙ ПОДПИСЬЮ

Сертификат: 83997148184797998005552191040001978443
Владелец: ПУБЛИЧНО-ПРАВОВАЯ КОМПАНИЯ
РОСКАДАСТР
Действителен: с 24.12.2025 по 19.03.2027

полное наименование должности

инициалы, фамилия

Помещение			
вид объекта недвижимости			
Лист № 30 раздела 2	Всего листов раздела 2: 82	Всего разделов: 4	Всего листов выписки: 342
19.03.2026г. № КУВИ-001/2026-36953515			
Кадастровый номер:		50:09:0060510:2944	
4.34	вид:	Аренда	
	дата государственной регистрации:	09.01.2019 20:22:02	
	номер государственной регистрации:	50:09:0060510:2944-50/009/2019-228	
	срок, на который установлены ограничение прав и обременение объекта недвижимости:	Срок действия с 09.01.2019 по 14.06.2023 с 09.01.2019 по 14.06.2023	
	лицо, в пользу которого установлены ограничение прав и обременение объекта недвижимости:	Физическое лицо	
	сведения о возможности предоставления третьим лицам персональных данных физического лица	данные отсутствуют	
	основание государственной регистрации:	Договор аренды помещения, № LA-2018-03-H05a, выдан 26.03.2018, дата государственной регистрации: 09.01.2019, номер государственной регистрации: 50:09:0060510:2944-50/009/2019-227	
	сведения об осуществлении государственной регистрации сделки, права, ограничения права без необходимого в силу закона согласия третьего лица, органа:	данные отсутствуют	
	сведения об управляющем залогом и о договоре управления залогом, если такой договор заключен для управления ипотекой:	данные отсутствуют	
	сведения о депозитарии, который осуществляет хранение обездвиженной документарной закладной или электронной закладной:		
	ведения о внесении изменений или дополнений в регистрационную запись об ипотеке:		
4.35	вид:	Аренда	
	дата государственной регистрации:	09.01.2019 19:50:21	
	номер государственной регистрации:	50:09:0060510:2944-50/009/2019-226	
	срок, на который установлены ограничение прав и обременение объекта недвижимости:	Срок действия с 09.01.2019 06.10.2024	
	лицо, в пользу которого установлены ограничение прав и обременение объекта недвижимости:	Общество с ограниченной ответственностью "Сезонная коллекция", ИНН: 7706783684	
	сведения о возможности предоставления третьим лицам персональных данных физического лица	данные отсутствуют	



ДОКУМЕНТ ПОДПИСАН
ЭЛЕКТРОННОЙ ПОДПИСЬЮ

Сертификат: 83997148184797998005552191040001978443
Владелец: ПУБЛИЧНО-ПРАВОВАЯ КОМПАНИЯ
РОСКАДАСТР
Действителен: с 24.12.2025 по 19.03.2027

полное наименование должности

инициалы, фамилия

Помещение			
вид объекта недвижимости			
Лист № 31 раздела 2	Всего листов раздела 2: 82	Всего разделов: 4	Всего листов выписки: 342
19.03.2026г. № КУВИ-001/2026-36953515			
Кадастровый номер:		50:09:0060510:2944	
		основание государственной регистрации:	Договор аренды помещения, № LA-2018-06-H12H13, выдан 01.06.2018, дата государственной регистрации: 09.01.2019, номер государственной регистрации: 50:09:0060510:2944-50/009/2019-225 Дополнительное соглашение к договору аренды помещения № LA-2018-06-H12H13 от 01 июня 2018 года, № 3, выдан 06.10.2021
		сведения об осуществлении государственной регистрации сделки, права, ограничения права без необходимого в силу закона согласия третьего лица, органа:	данные отсутствуют
		сведения об управляющем залогом и о договоре управления залогом, если такой договор заключен для управления ипотекой:	данные отсутствуют
		сведения о депозитарии, который осуществляет хранение обездвиженной документарной закладной или электронной закладной:	
		ведения о внесении изменений или дополнений в регистрационную запись об ипотеке:	
4.36		вид:	Аренда
		дата государственной регистрации:	10.07.2018 21:00:03
		номер государственной регистрации:	50:09:0060510:2944-50/009/2018-212
		срок, на который установлены ограничение прав и обременение объекта недвижимости:	Срок действия с 10.07.2018 по 30.06.2026 с 10.07.2018 по 30.06.2026
		лицо, в пользу которого установлены ограничение прав и обременение объекта недвижимости:	Общество с ограниченной ответственностью "Панда Экспресс Раша", ИНН: 7726418739
		сведения о возможности предоставления третьим лицам персональных данных физического лица	данные отсутствуют
		основание государственной регистрации:	Договор аренды, № LA-2018-02-G05, выдан 19.02.2018, ., дата государственной регистрации: 10.07.2018, номер государственной регистрации: 50:09:0060510:2944-50/009/2018-211 Дополнительное соглашение к Договору аренды помещения №LA-2018-02-G05 от "19" февраля 2018 года, № 1, выдан 01.07.2018, дата государственной регистрации: 23.10.2018, номер государственной регистрации: 50:09:0060510:2944-50/009/2018-219



ДОКУМЕНТ ПОДПИСАН
ЭЛЕКТРОННОЙ ПОДПИСЬЮ

Сертификат: 83997148184797998005552191040001978443
Владелец: ПУБЛИЧНО-ПРАВОВАЯ КОМПАНИЯ
РОСКАДАСТР
Действителен: с 24.12.2025 по 19.03.2027

полное наименование должности

инициалы, фамилия

Помещение			
вид объекта недвижимости			
Лист № 32 раздела 2	Всего листов раздела 2: 82	Всего разделов: 4	Всего листов выписки: 342
19.03.2026г. № КУВИ-001/2026-36953515			
Кадастровый номер:		50:09:0060510:2944	
		Дополнительное соглашение №1 от 30 июня 2020 года к договору аренды помещения № LA-2018-02-G05 от 19 февраля 2018 года, выдан 19.02.2018	
	сведения об осуществлении государственной регистрации сделки, права, ограничения права без необходимого в силу закона согласия третьего лица, органа:	данные отсутствуют	
	сведения об управляющем залогом и о договоре управления залогом, если такой договор заключен для управления ипотекой:	данные отсутствуют	
	сведения о депозитарии, который осуществляет хранение обездвиженной документарной закладной или электронной закладной:		
	ведения о внесении изменений или дополнений в регистрационную запись об ипотеке:		
4.37	вид:	Аренда	
	дата государственной регистрации:	02.07.2018 13:49:50	
	номер государственной регистрации:	50:09:0060510:2944-50/009/2018-208	
	срок, на который установлены ограничение прав и обременение объекта недвижимости:	Срок действия с 02.07.2018 по 27.09.2027 с 02.07.2018 по 27.09.2027	
	лицо, в пользу которого установлены ограничение прав и обременение объекта недвижимости:	Общество с ограниченной ответственностью "ЛАЙТ", ИНН: 7703423524	
	сведения о возможности предоставления третьим лицам персональных данных физического лица	данные отсутствуют	
	основание государственной регистрации:	<p>Договор субаренды нежилого помещения, № G02, выдан 01.12.2017, дата государственной регистрации: 02.07.2018, номер государственной регистрации: 50:09:0060510:2944-50/009/2018-207</p> <p>Дополнительное соглашение к Договору субаренды нежилого помещения от "01" декабря 2017 года, № G02, выдан 01.12.2020</p> <p>Дополнительное соглашение к Договору субаренды нежилого помещения №G02 от 01 декабря 2017 года, № 3, выдан 15.07.2024, дата государственной регистрации: 09.08.2024, номер государственной регистрации: 50:09:0060510:2944-50/416/2024-461</p>	



ДОКУМЕНТ ПОДПИСАН
ЭЛЕКТРОННОЙ ПОДПИСЬЮ

Сертификат: 83997148184797998005552191040001978443
Владелец: ПУБЛИЧНО-ПРАВОВАЯ КОМПАНИЯ
РОСКАДАСТР
Действителен: с 24.12.2025 по 19.03.2027

полное наименование должности

инициалы, фамилия

Помещение			
вид объекта недвижимости			
Лист № 33 раздела 2	Всего листов раздела 2: 82	Всего разделов: 4	Всего листов выписки: 342

19.03.2026г. № КУВИ-001/2026-36953515

Кадастровый номер:

50:09:0060510:2944

	сведения об осуществлении государственной регистрации сделки, права, ограничения права без необходимого в силу закона согласия третьего лица, органа:	данные отсутствуют
	сведения об управляющем залогом и о договоре управления залогом, если такой договор заключен для управления ипотекой:	данные отсутствуют
	сведения о депозитарии, который осуществляет хранение обездвиженной документарной закладной или электронной закладной:	
	ведения о внесении изменений или дополнений в регистрационную запись об ипотеке:	
4.38	вид:	Аренда
	дата государственной регистрации:	14.06.2018 17:11:38
	номер государственной регистрации:	50:09:0060510:2944-50/009/2018-202
	срок, на который установлены ограничение прав и обременение объекта недвижимости:	Срок действия с 14.06.2018 по 05.04.2021 с 14.06.2018 по 05.04.2021
	лицо, в пользу которого установлены ограничение прав и обременение объекта недвижимости:	Акционерное общество "Белвест Ритейл Подмосковье-Запад"
	сведения о возможности предоставления третьим лицам персональных данных физического лица	данные отсутствуют
	основание государственной регистрации:	Договор аренды, № LA-2018-02-C03а, выдан 05.02.2018, дата государственной регистрации: 14.06.2018, номер государственной регистрации: 50:09:0060510:2944-50/009/2018-201
	сведения об осуществлении государственной регистрации сделки, права, ограничения права без необходимого в силу закона согласия третьего лица, органа:	данные отсутствуют
	сведения об управляющем залогом и о договоре управления залогом, если такой договор заключен для управления ипотекой:	данные отсутствуют
	сведения о депозитарии, который осуществляет хранение обездвиженной документарной закладной или электронной закладной:	



ДОКУМЕНТ ПОДПИСАН
ЭЛЕКТРОННОЙ ПОДПИСЬЮ

Сертификат: 83997148184797998005552191040001978443
Владелец: ПУБЛИЧНО-ПРАВОВАЯ КОМПАНИЯ
РОСКАДАСТР
Действителен: с 24.12.2025 по 19.03.2027

полное наименование должности

инициалы, фамилия

Помещение			
вид объекта недвижимости			
Лист № 34 раздела 2	Всего листов раздела 2: 82	Всего разделов: 4	Всего листов выписки: 342

19.03.2026г. № КУВИ-001/2026-36953515

Кадастровый номер: 50:09:0060510:2944

		ведения о внесении изменений или дополнений в регистрационную запись об ипотеке:	
4.39	вид:	Аренда	
	дата государственной регистрации:	29.05.2018 12:23:49	
	номер государственной регистрации:	50:09:0060510:2944-50/009/2018-200	
	срок, на который установлены ограничение прав и обременение объекта недвижимости:	Срок действия с 29.05.2018 по 13.08.2022 с 29.05.2018 по 13.08.2022	
	лицо, в пользу которого установлены ограничение прав и обременение объекта недвижимости:	Физическое лицо	
	сведения о возможности предоставления третьим лицам персональных данных физического лица	данные отсутствуют	
	основание государственной регистрации:	Договор аренды помещения, № LA-2017-06-L08, выдан 14.06.2017, дата государственной регистрации: 29.05.2018, номер государственной регистрации: 50:09:0060510:2944-50/009/2018-199	
	сведения об осуществлении государственной регистрации сделки, права, ограничения права без необходимого в силу закона согласия третьего лица, органа:	данные отсутствуют	
	сведения об управляющем залогом и о договоре управления залогом, если такой договор заключен для управления ипотекой:	данные отсутствуют	
	сведения о депозитарии, который осуществляет хранение обездвиженной документарной закладной или электронной закладной:		
		ведения о внесении изменений или дополнений в регистрационную запись об ипотеке:	
4.40	вид:	Аренда	
	дата государственной регистрации:	14.05.2018 17:25:53	
	номер государственной регистрации:	50:09:0060510:2944-50/009/2018-194	
	срок, на который установлены ограничение прав и обременение объекта недвижимости:	Срок действия с 14.05.2018 по 24.01.2021 с 14.05.2018 по 24.01.2021	
	лицо, в пользу которого установлены ограничение прав и обременение объекта недвижимости:	Общество с ограниченной ответственностью "Новая Реальность", ИНН: 9717017075	
	сведения о возможности предоставления третьим лицам персональных данных физического лица	данные отсутствуют	



ДОКУМЕНТ ПОДПИСАН
ЭЛЕКТРОННОЙ ПОДПИСЬЮ

Сертификат: 83997148184797998005552191040001978443
Владелец: ПУБЛИЧНО-ПРАВОВАЯ КОМПАНИЯ
РОСКАДАСТР
Действителен: с 24.12.2025 по 19.03.2027

полное наименование должности

инициалы, фамилия

Помещение			
вид объекта недвижимости			
Лист № 35 раздела 2	Всего листов раздела 2: 82	Всего разделов: 4	Всего листов выписки: 342
19.03.2026г. № КУВИ-001/2026-36953515			
Кадастровый номер:		50:09:0060510:2944	
	основание государственной регистрации:	Договор аренды помещения, № LA-2017-12-G05aG06, выдан 20.12.2017, дата государственной регистрации: 14.05.2018, номер государственной регистрации: 50:09:0060510:2944-50/009/2018-193	
	сведения об осуществлении государственной регистрации сделки, права, ограничения права без необходимого в силу закона согласия третьего лица, органа:	данные отсутствуют	
	сведения об управляющем залогом и о договоре управления залогом, если такой договор заключен для управления ипотекой:	данные отсутствуют	
	сведения о депозитарии, который осуществляет хранение обездвиженной документарной закладной или электронной закладной:		
	ведения о внесении изменений или дополнений в регистрационную запись об ипотеке:		
4.41	вид:	Аренда	
	дата государственной регистрации:	14.05.2018 17:15:10	
	номер государственной регистрации:	50:09:0060510:2944-50/009/2018-192	
	срок, на который установлены ограничение прав и обременение объекта недвижимости:	Срок действия с 14.05.2018 по 25.04.2021 с 14.05.2018 по 25.04.2021	
	лицо, в пользу которого установлены ограничение прав и обременение объекта недвижимости:	Общество с ограниченной ответственностью "Новая Реальность", ИНН: 9717017075	
	сведения о возможности предоставления третьим лицам персональных данных физического лица	данные отсутствуют	
	основание государственной регистрации:	Договор аренды помещения, № LA-2017-12-H02, выдан 20.12.2017, дата государственной регистрации: 14.05.2018, номер государственной регистрации: 50:09:0060510:2944-50/009/2018-191	
	сведения об осуществлении государственной регистрации сделки, права, ограничения права без необходимого в силу закона согласия третьего лица, органа:	данные отсутствуют	
	сведения об управляющем залогом и о договоре управления залогом, если такой договор заключен для управления ипотекой:	данные отсутствуют	



ДОКУМЕНТ ПОДПИСАН
ЭЛЕКТРОННОЙ ПОДПИСЬЮ

Сертификат: 83997148184797998005552191040001978443
Владелец: ПУБЛИЧНО-ПРАВОВАЯ КОМПАНИЯ
РОСКАДАСТР
Действителен: с 24.12.2025 по 19.03.2027

полное наименование должности

инициалы, фамилия

Помещение			
вид объекта недвижимости			
Лист № 36 раздела 2	Всего листов раздела 2: 82	Всего разделов: 4	Всего листов выписки: 342
19.03.2026г. № КУВИ-001/2026-36953515			
Кадастровый номер:		50:09:0060510:2944	
		сведения о депозитарии, который осуществляет хранение обездвиженной документарной закладной или электронной закладной:	
		ведения о внесении изменений или дополнений в регистрационную запись об ипотеке:	
4.42	вид:	Аренда	
	дата государственной регистрации:	14.05.2018 12:53:57	
	номер государственной регистрации:	50:09:0060510:2944-50/009/2018-190	
	срок, на который установлены ограничение прав и обременение объекта недвижимости:	Срок действия с 14.05.2018 по 05.01.2021 с 14.05.2018 по 05.01.2021	
	лицо, в пользу которого установлены ограничение прав и обременение объекта недвижимости:	Общество с ограниченной ответственностью "Новая Реальность", ИНН: 9717017075	
	сведения о возможности предоставления третьим лицам персональных данных физического лица	данные отсутствуют	
	основание государственной регистрации:	Договор аренды помещения, № LA-2017-12-C03, выдан 20.12.2017, дата государственной регистрации: 14.05.2018, номер государственной регистрации: 50:09:0060510:2944-50/009/2018-188	
	сведения об осуществлении государственной регистрации сделки, права, ограничения права без необходимого в силу закона согласия третьего лица, органа:	данные отсутствуют	
	сведения об управляющем залогом и о договоре управления залогом, если такой договор заключен для управления ипотекой:	данные отсутствуют	
	сведения о депозитарии, который осуществляет хранение обездвиженной документарной закладной или электронной закладной:		
	ведения о внесении изменений или дополнений в регистрационную запись об ипотеке:		
4.43	вид:	Аренда	
	дата государственной регистрации:	10.05.2018 17:52:58	
	номер государственной регистрации:	50:09:0060510:2944-50/009/2018-185	
	срок, на который установлены ограничение прав и обременение объекта недвижимости:	Срок действия с 10.05.2018 по 28.11.2020 с 10.05.2018 по 28.11.2020	



ДОКУМЕНТ ПОДПИСАН
ЭЛЕКТРОННОЙ ПОДПИСЬЮ

Сертификат: 83997148184797998005552191040001978443
Владелец: ПУБЛИЧНО-ПРАВОВАЯ КОМПАНИЯ
РОСКАДАСТР
Действителен: с 24.12.2025 по 19.03.2027

полное наименование должности

инициалы, фамилия

Помещение			
вид объекта недвижимости			
Лист № 37 раздела 2	Всего листов раздела 2: 82	Всего разделов: 4	Всего листов выписки: 342
19.03.2026г. № КУВИ-001/2026-36953515			
Кадастровый номер:		50:09:0060510:2944	
	лицо, в пользу которого установлены ограничение прав и обременение объекта недвижимости:	Физическое лицо	
	сведения о возможности предоставления третьим лицам персональных данных физического лица	данные отсутствуют	
	основание государственной регистрации:	Договор аренды помещения, № LA-2017-09-D12a, выдан 15.09.2017, дата государственной регистрации: 10.05.2018, номер государственной регистрации: 50:09:0060510:2944-50/009/2018-184	
	сведения об осуществлении государственной регистрации сделки, права, ограничения права без необходимого в силу закона согласия третьего лица, органа:	данные отсутствуют	
	сведения об управляющем залогом и о договоре управления залогом, если такой договор заключен для управления ипотекой:	данные отсутствуют	
	сведения о депозитарии, который осуществляет хранение обездвиженной документарной закладной или электронной закладной:		
	ведения о внесении изменений или дополнений в регистрационную запись об ипотеке:		
4.44	вид:	Аренда	
	дата государственной регистрации:	10.05.2018 12:12:05	
	номер государственной регистрации:	50:09:0060510:2944-50/009/2018-183	
	срок, на который установлены ограничение прав и обременение объекта недвижимости:	Срок действия с 10.05.2018 по 24.12.2022 с 10.05.2018 по 24.12.2022	
	лицо, в пользу которого установлены ограничение прав и обременение объекта недвижимости:	Общество с ограниченной ответственностью "Нейтанс Плюс", ИНН: 7709499311	
	сведения о возможности предоставления третьим лицам персональных данных физического лица	данные отсутствуют	
	основание государственной регистрации:	Договор аренды помещения, № LA-2017-11-H08, выдан 23.11.2017, дата государственной регистрации: 10.05.2018, номер государственной регистрации: 50:09:0060510:2944-50/009/2018-182	
	сведения об осуществлении государственной регистрации сделки, права, ограничения права без необходимого в силу закона согласия третьего лица, органа:	данные отсутствуют	



ДОКУМЕНТ ПОДПИСАН
ЭЛЕКТРОННОЙ ПОДПИСЬЮ

Сертификат: 83997148184797998005552191040001978443
Владелец: ПУБЛИЧНО-ПРАВОВАЯ КОМПАНИЯ
РОСКАДАСТР
Действителен: с 24.12.2025 по 19.03.2027

полное наименование должности

инициалы, фамилия

Помещение			
вид объекта недвижимости			
Лист № 38 раздела 2		Всего листов раздела 2: 82	Всего разделов: 4
19.03.2026г. № КУВИ-001/2026-36953515		Всего листов выписки: 342	
Кадастровый номер:		50:09:0060510:2944	
		сведения об управляющем залогом и о договоре управления залогом, если такой договор заключен для управления ипотекой:	данные отсутствуют
		сведения о депозитарии, который осуществляет хранение обездвиженной документарной закладной или электронной закладной:	
		ведения о внесении изменений или дополнений в регистрационную запись об ипотеке:	
4.45	вид:	Аренда	
	дата государственной регистрации:	11.04.2018 15:17:29	
	номер государственной регистрации:	50:09:0060510:2944-50/009/2018-177	
	срок, на который установлены ограничение прав и обременение объекта недвижимости:	Срок действия с 11.04.2018 по 11.12.2027 с 11.04.2018 по 11.12.2027	
	лицо, в пользу которого установлены ограничение прав и обременение объекта недвижимости:	Общество с ограниченной ответственностью "ССС Раша", ИНН: 7725709848	
	сведения о возможности предоставления третьим лицам персональных данных физического лица	данные отсутствуют	
	основание государственной регистрации:	Договор аренды помещения, № LA-2017-10-G10G12, выдан 13.10.2017, дата государственной регистрации: 11.04.2018, номер государственной регистрации: 50:09:0060510:2944-50/009/2018-176	
	сведения об осуществлении государственной регистрации сделки, права, ограничения права без необходимого в силу закона согласия третьего лица, органа:	данные отсутствуют	
	сведения об управляющем залогом и о договоре управления залогом, если такой договор заключен для управления ипотекой:	данные отсутствуют	
	сведения о депозитарии, который осуществляет хранение обездвиженной документарной закладной или электронной закладной:		
	ведения о внесении изменений или дополнений в регистрационную запись об ипотеке:		
4.46	вид:	Аренда	
	дата государственной регистрации:	11.04.2018 14:30:44	
	номер государственной регистрации:	50:09:0060510:2944-50/009/2018-175	



ДОКУМЕНТ ПОДПИСАН
ЭЛЕКТРОННОЙ ПОДПИСЬЮ

Сертификат: 83997148184797998005552191040001978443
Владелец: ПУБЛИЧНО-ПРАВОВАЯ КОМПАНИЯ
РОСКАДАСТР
Действителен: с 24.12.2025 по 19.03.2027

полное наименование должности

инициалы, фамилия

Помещение			
вид объекта недвижимости			
Лист № 39 раздела 2	Всего листов раздела 2: 82	Всего разделов: 4	Всего листов выписки: 342
19.03.2026г. № КУВИ-001/2026-36953515			
Кадастровый номер:		50:09:0060510:2944	
	срок, на который установлены ограничение прав и обременение объекта недвижимости:	Срок действия с 04.11.2017 по 03.11.2020 с 04.11.2017 по 03.11.2020	
	лицо, в пользу которого установлены ограничение прав и обременение объекта недвижимости:	Физическое лицо	
	сведения о возможности предоставления третьим лицам персональных данных физического лица	данные отсутствуют	
	основание государственной регистрации:	<p>Договор аренды помещения, № LA-2017-09-A07, выдан 27.09.2017, дата государственной регистрации: 11.04.2018, номер государственной регистрации: 50:09:0060510:2944-50/009/2018-174</p> <p>Дополнительное соглашение к договору к Договору аренды помещения № LA-2017-09-A07 от 27 сентября 2017 года, № 2, выдан 28.01.2018, дата государственной регистрации: 03.05.2018, номер государственной регистрации: 50:09:0060510:2944-50/009/2018-180</p> <p>Дополнительное соглашение к договору к Договору аренды помещения № LA-2017-09-A07 от 27 сентября 2017 года, № 1, выдан 03.11.2017, дата государственной регистрации: 03.05.2018, номер государственной регистрации: 50:09:0060510:2944-50/009/2018-181</p>	
	сведения об осуществлении государственной регистрации сделки, права, ограничения права без необходимого в силу закона согласия третьего лица, органа:	данные отсутствуют	
	сведения об управляющем залогом и о договоре управления залогом, если такой договор заключен для управления ипотекой:	данные отсутствуют	
	сведения о депозитарии, который осуществляет хранение обездвиженной документарной закладной или электронной закладной:		
	ведения о внесении изменений или дополнений в регистрационную запись об ипотеке:		
4.47	вид:	Аренда	
	дата государственной регистрации:	02.04.2018 17:17:40	
	номер государственной регистрации:	50:09:0060510:2944-50/009/2018-173	
	срок, на который установлены ограничение прав и обременение объекта недвижимости:	Срок действия с 02.04.2018 по 03.11.2026 с 02.04.2018 по 03.11.2026	



ДОКУМЕНТ ПОДПИСАН
ЭЛЕКТРОННОЙ ПОДПИСЬЮ

Сертификат: 83997148184797998005552191040001978443
Владелец: ПУБЛИЧНО-ПРАВОВАЯ КОМПАНИЯ
РОСКАДАСТР
Действителен: с 24.12.2025 по 19.03.2027

полное наименование должности

инициалы, фамилия

Помещение			
вид объекта недвижимости			
Лист № 40 раздела 2	Всего листов раздела 2: 82	Всего разделов: 4	Всего листов выписки: 342
19.03.2026г. № КУВИ-001/2026-36953515			
Кадастровый номер:		50:09:0060510:2944	
	лицо, в пользу которого установлены ограничение прав и обременение объекта недвижимости:	Общество с ограниченной ответственностью "Интернэшнл Ресторант Брэндс", ИНН: 7743242330	
	сведения о возможности предоставления третьим лицам персональных данных физического лица	данные отсутствуют	
	основание государственной регистрации:	Договор аренды помещения, № LA-2017-12-H10, выдан 25.12.2017, дата государственной регистрации: 07.02.2018, номер государственной регистрации: 50:09:0060510:2944-50/009/2018-139 Передаточный акт, выдан 01.09.2017, дата государственной регистрации: 02.04.2018, номер государственной регистрации: 50:09:0060510:2944-50/009/2018-172	
	сведения об осуществлении государственной регистрации сделки, права, ограничения права без необходимого в силу закона согласия третьего лица, органа:	данные отсутствуют	
	сведения об управляющем залогом и о договоре управления залогом, если такой договор заключен для управления ипотекой:	данные отсутствуют	
	сведения о депозитарии, который осуществляет хранение обездвиженной документарной закладной или электронной закладной:		
	ведения о внесении изменений или дополнений в регистрационную запись об ипотеке:		
	вид:	Аренда	
4.48	дата государственной регистрации:	30.03.2018 16:08:09	
	номер государственной регистрации:	50:09:0060510:2944-50/009/2018-169	
	срок, на который установлены ограничение прав и обременение объекта недвижимости:	Срок действия с 30.03.2018 по 03.11.2022 с 30.03.2018 по 03.11.2022	
	лицо, в пользу которого установлены ограничение прав и обременение объекта недвижимости:	Общество с ограниченной ответственностью "Стиль Трейд", ИНН: 6316219992	
	сведения о возможности предоставления третьим лицам персональных данных физического лица	данные отсутствуют	
	основание государственной регистрации:	Договор аренды помещения, № LA-2017-09-E07, выдан 01.09.2017, дата государственной регистрации: 30.03.2018, номер государственной регистрации: 50:09:0060510:2944-50/009/2018-168	



ДОКУМЕНТ ПОДПИСАН
ЭЛЕКТРОННОЙ ПОДПИСЬЮ

Сертификат: 83997148184797998005552191040001978443
Владелец: ПУБЛИЧНО-ПРАВОВАЯ КОМПАНИЯ
РОСКАДАСТР
Действителен: с 24.12.2025 по 19.03.2027

полное наименование должности

инициалы, фамилия

Помещение			
вид объекта недвижимости			
Лист № 41 раздела 2	Всего листов раздела 2: 82	Всего разделов: 4	Всего листов выписки: 342

19.03.2026г. № КУВИ-001/2026-36953515

Кадастровый номер:

50:09:0060510:2944

		сведения об осуществлении государственной регистрации сделки, права, ограничения права без необходимого в силу закона согласия третьего лица, органа:	данные отсутствуют
		сведения об управляющем залогом и о договоре управления залогом, если такой договор заключен для управления ипотекой:	данные отсутствуют
		сведения о депозитарии, который осуществляет хранение обездвиженной документарной закладной или электронной закладной:	
		ведения о внесении изменений или дополнений в регистрационную запись об ипотеке:	
4.49	вид:	Аренда	
	дата государственной регистрации:	30.03.2018 14:35:50	
	номер государственной регистрации:	50:09:0060510:2944-50/009/2018-167	
	срок, на который установлены ограничение прав и обременение объекта недвижимости:	Срок действия с 30.03.2018 по 27.07.2022 с 30.03.2018 по 27.07.2022	
	лицо, в пользу которого установлены ограничение прав и обременение объекта недвижимости:	Общество с ограниченной ответственностью "Радость", ИНН: 7706433182	
	сведения о возможности предоставления третьим лицам персональных данных физического лица	данные отсутствуют	
	основание государственной регистрации:	Договор аренды помещения, № LA-2017-06-H24a, выдан 28.07.2017, дата государственной регистрации: 30.03.2018, номер государственной регистрации: 50:09:0060510:2944-50/009/2018-166	
	сведения об осуществлении государственной регистрации сделки, права, ограничения права без необходимого в силу закона согласия третьего лица, органа:	данные отсутствуют	
	сведения об управляющем залогом и о договоре управления залогом, если такой договор заключен для управления ипотекой:	данные отсутствуют	
			сведения о депозитарии, который осуществляет хранение обездвиженной документарной закладной или электронной закладной:



ДОКУМЕНТ ПОДПИСАН
ЭЛЕКТРОННОЙ ПОДПИСЬЮ

Сертификат: 83997148184797998005552191040001978443
Владелец: ПУБЛИЧНО-ПРАВОВАЯ КОМПАНИЯ
РОСКАДАСТР
Действителен: с 24.12.2025 по 19.03.2027

полное наименование должности

инициалы, фамилия

Помещение			
вид объекта недвижимости			
Лист № 42 раздела 2		Всего листов раздела 2: 82	Всего разделов: 4
Всего листов выписки: 342			
19.03.2026г. № КУВИ-001/2026-36953515			
Кадастровый номер:		50:09:0060510:2944	
		ведения о внесении изменений или дополнений в регистрационную запись об ипотеке:	
4.50	вид:	Аренда	
	дата государственной регистрации:	30.03.2018 13:59:01	
	номер государственной регистрации:	50:09:0060510:2944-50/009/2018-165	
	срок, на который установлены ограничение прав и обременение объекта недвижимости:	Срок действия с 30.03.2018 по 30.11.2022	
	лицо, в пользу которого установлены ограничение прав и обременение объекта недвижимости:	Общество с ограниченной ответственностью "Томас Мюнц Рус", ИНН: 2632811590	
	сведения о возможности предоставления третьим лицам персональных данных физического лица	данные отсутствуют	
	основание государственной регистрации:	Договор аренды помещения, № LA-2017-06-H26, выдан 09.06.2017, дата государственной регистрации: 30.03.2018, номер государственной регистрации: 50:09:0060510:2944-50/009/2018-164 Дополнительное соглашение к договору аренды помещения № LA-2017-06-H26 от 09.06.2017 г., № 2, выдан 11.06.2019, дата государственной регистрации: 04.10.2019, номер государственной регистрации: 50:09:0060510:2944-50/009/2019-301 Дополнительное соглашение к договору аренды помещения №LA-2017-06-H26 от 09.06.2017 года, № 6, выдан 24.05.2022	
	сведения об осуществлении государственной регистрации сделки, права, ограничения права без необходимого в силу закона согласия третьего лица, органа:	данные отсутствуют	
	сведения об управляющем залогом и о договоре управления залогом, если такой договор заключен для управления ипотекой:	данные отсутствуют	
	сведения о депозитарии, который осуществляет хранение обездвиженной документарной закладной или электронной закладной:		
		ведения о внесении изменений или дополнений в регистрационную запись об ипотеке:	
4.51	вид:	Аренда	
	дата государственной регистрации:	29.03.2018 17:38:40	



ДОКУМЕНТ ПОДПИСАН
ЭЛЕКТРОННОЙ ПОДПИСЬЮ

Сертификат: 83997148184797998005552191040001978443
Владелец: ПУБЛИЧНО-ПРАВОВАЯ КОМПАНИЯ
РОСКАДАСТР
Действителен: с 24.12.2025 по 19.03.2027

полное наименование должности

инициалы, фамилия

Помещение			
вид объекта недвижимости			
Лист № 43 раздела 2	Всего листов раздела 2: 82	Всего разделов: 4	Всего листов выписки: 342
19.03.2026г. № КУВИ-001/2026-36953515			
Кадастровый номер:		50:09:0060510:2944	
	номер государственной регистрации:	50:09:0060510:2944-50/009/2018-163	
	срок, на который установлены ограничение прав и обременение объекта недвижимости:	Срок действия с 29.03.2018 по 20.10.2022 с 29.03.2018 по 20.10.2022	
	лицо, в пользу которого установлены ограничение прав и обременение объекта недвижимости:	Общество с ограниченной ответственностью "МОДИ", ИНН: 9718057899	
	сведения о возможности предоставления третьим лицам персональных данных физического лица	данные отсутствуют	
	основание государственной регистрации:	Договор аренды помещения, № LA-2017-09-E10, выдан 25.09.2017, дата государственной регистрации: 29.03.2018, номер государственной регистрации: 50:09:0060510:2944-50/009/2018-162	
	сведения об осуществлении государственной регистрации сделки, права, ограничения права без необходимого в силу закона согласия третьего лица, органа:	данные отсутствуют	
	сведения об управляющем залогом и о договоре управления залогом, если такой договор заключен для управления ипотекой:	данные отсутствуют	
	сведения о депозитарии, который осуществляет хранение обездвиженной документарной закладной или электронной закладной:		
	ведения о внесении изменений или дополнений в регистрационную запись об ипотеке:		
4.52	вид:	Аренда	
	дата государственной регистрации:	16.03.2018 16:26:52	
	номер государственной регистрации:	50:09:0060510:2944-50/009/2018-160	
	срок, на который установлены ограничение прав и обременение объекта недвижимости:	Срок действия с 16.03.2018 по 12.10.2022 с 16.03.2018 по 12.10.2022	
	лицо, в пользу которого установлены ограничение прав и обременение объекта недвижимости:	Общество с ограниченной ответственностью "Т2 Мобайл", ИНН: 7743895280	
	сведения о возможности предоставления третьим лицам персональных данных физического лица	данные отсутствуют	
	основание государственной регистрации:	Договор аренды помещения, № LA-2017-09-H23, выдан 15.09.2017, дата государственной регистрации: 16.03.2018, номер государственной регистрации: 50:09:0060510:2944-50/009/2018-159	



ДОКУМЕНТ ПОДПИСАН
ЭЛЕКТРОННОЙ ПОДПИСЬЮ

Сертификат: 83997148184797998005552191040001978443
Владелец: ПУБЛИЧНО-ПРАВОВАЯ КОМПАНИЯ
РОСКАДАСТР
Действителен: с 24.12.2025 по 19.03.2027

полное наименование должности

инициалы, фамилия

Помещение			
вид объекта недвижимости			
Лист № 44 раздела 2	Всего листов раздела 2: 82	Всего разделов: 4	Всего листов выписки: 342

19.03.2026г. № КУВИ-001/2026-36953515

Кадастровый номер:

50:09:0060510:2944

	сведения об осуществлении государственной регистрации сделки, права, ограничения права без необходимого в силу закона согласия третьего лица, органа:	данные отсутствуют
	сведения об управляющем залогом и о договоре управления залогом, если такой договор заключен для управления ипотекой:	данные отсутствуют
	сведения о депозитарии, который осуществляет хранение обездвиженной документарной закладной или электронной закладной:	
	ведения о внесении изменений или дополнений в регистрационную запись об ипотеке:	
4.53	вид:	Аренда
	дата государственной регистрации:	13.03.2018 18:06:02
	номер государственной регистрации:	50:09:0060510:2944-50/009/2018-158
	срок, на который установлены ограничение прав и обременение объекта недвижимости:	Срок действия с 13.03.2018 по 21.07.2025
	лицо, в пользу которого установлены ограничение прав и обременение объекта недвижимости:	Закрытое акционерное общество "Сильвано Фешн", ИНН: 7714610460
	сведения о возможности предоставления третьим лицам персональных данных физического лица	данные отсутствуют
	основание государственной регистрации:	<p>Договор аренды помещения, № LA-2017-09-G09, выдан 01.09.2017, дата государственной регистрации: 13.03.2018, номер государственной регистрации: 50:09:0060510:2944-50/009/2018-157</p> <p>Дополнительное соглашение к договору аренды помещения №LA-2017-09-G09 от 01.09.2017, № 3, выдан 28.06.2020</p> <p>Дополнительное соглашение к договору аренды помещения № LA-2017-09-G09 от 01 сентября 2017 года, № 4, выдан 30.12.2021</p> <p>Дополнительное соглашение к Договору аренды помещения № LA-2017-09-G09 от 01.09.2017 г., № 5, выдан 20.07.2022, дата государственной регистрации: 13.02.2023, номер государственной регистрации: 50:09:0060510:2944-50/416/2023-404</p>



ДОКУМЕНТ ПОДПИСАН
ЭЛЕКТРОННОЙ ПОДПИСЬЮ

Сертификат: 83997148184797998005552191040001978443
Владелец: ПУБЛИЧНО-ПРАВОВАЯ КОМПАНИЯ
РОСКАДАСТР
Действителен: с 24.12.2025 по 19.03.2027

полное наименование должности

инициалы, фамилия

Помещение			
вид объекта недвижимости			
Лист № 45 раздела 2	Всего листов раздела 2: 82	Всего разделов: 4	Всего листов выписки: 342

19.03.2026г. № КУВИ-001/2026-36953515

Кадастровый номер:

50:09:0060510:2944

		сведения об осуществлении государственной регистрации сделки, права, ограничения права без необходимого в силу закона согласия третьего лица, органа:	данные отсутствуют
		сведения об управляющем залогом и о договоре управления залогом, если такой договор заключен для управления ипотекой:	данные отсутствуют
		сведения о депозитарии, который осуществляет хранение обездвиженной документарной закладной или электронной закладной:	
		ведения о внесении изменений или дополнений в регистрационную запись об ипотеке:	
4.54	вид:	Аренда	
	дата государственной регистрации:	13.03.2018 15:46:51	
	номер государственной регистрации:	50:09:0060510:2944-50/009/2018-154	
	срок, на который установлены ограничение прав и обременение объекта недвижимости:	Срок действия с 13.03.2018 по 15.10.2027 с 13.03.2018 по 15.10.2027	
	лицо, в пользу которого установлены ограничение прав и обременение объекта недвижимости:	Закрытое акционерное общество "Мир посуды", ИНН: 5507210220	
	сведения о возможности предоставления третьим лицам персональных данных физического лица	данные отсутствуют	
	основание государственной регистрации:	Договор аренды помещения, № LA-2017-08-H32, выдан 25.08.2017, дата государственной регистрации: 13.03.2018, номер государственной регистрации: 50:09:0060510:2944-50/009/2018-152	
	сведения об осуществлении государственной регистрации сделки, права, ограничения права без необходимого в силу закона согласия третьего лица, органа:	данные отсутствуют	
	сведения об управляющем залогом и о договоре управления залогом, если такой договор заключен для управления ипотекой:	данные отсутствуют	
			сведения о депозитарии, который осуществляет хранение обездвиженной документарной закладной или электронной закладной:



ДОКУМЕНТ ПОДПИСАН
ЭЛЕКТРОННОЙ ПОДПИСЬЮ

Сертификат: 83997148184797998005552191040001978443
Владелец: ПУБЛИЧНО-ПРАВОВАЯ КОМПАНИЯ
РОСКАДАСТР
Действителен: с 24.12.2025 по 19.03.2027

полное наименование должности

инициалы, фамилия

Помещение			
вид объекта недвижимости			
Лист № 46 раздела 2	Всего листов раздела 2: 82	Всего разделов: 4	Всего листов выписки: 342
19.03.2026г. № КУВИ-001/2026-36953515			
Кадастровый номер:		50:09:0060510:2944	
	ведения о внесении изменений или дополнений в регистрационную запись об ипотеке:		
4.55	вид:	Аренда	
	дата государственной регистрации:	13.03.2018 15:46:48	
	номер государственной регистрации:	50:09:0060510:2944-50/009/2018-153	
	срок, на который установлены ограничение прав и обременение объекта недвижимости:	Срок действия с 13.03.2018 по 31.03.2025	
	лицо, в пользу которого установлены ограничение прав и обременение объекта недвижимости:	Общество с ограниченной ответственностью "ФФ Стайл", ИНН: 7724660935	
	сведения о возможности предоставления третьим лицам персональных данных физического лица	данные отсутствуют	
	основание государственной регистрации:	<p>Договор аренды помещения, № LA-2017-09-G22, выдан 18.09.2017, дата государственной регистрации: 13.03.2018, номер государственной регистрации: 50:09:0060510:2944-50/009/2018-151</p> <p>Дополнительное соглашение (соглашение об изменении условий договора) к договору, № 1, выдан 30.04.2020</p> <p>Дополнительное соглашение (соглашение об изменении условий договора) к договору, № 2, выдан 30.10.2020</p> <p>Дополнительное соглашение к договору аренды помещения № LA-2017-09-G22 от 18.09.2017 г, № 3, выдан 31.05.2022</p> <p>Дополнительное соглашение к договору аренды № LA-2017-09-C22 от 18.09.2017, № 4, выдан 30.09.2022</p> <p>Дополнительное соглашение к договору аренды помещения № LA-2017-09-G22 от 18 сентября 2017 года., № 5, выдан 25.04.2023, дата государственной регистрации: 03.11.2023, номер государственной регистрации: 50:09:0060510:2944-50/416/2023-434</p> <p>Дополнительное соглашение к договору аренды № LA-2017-09-G22 от 18 сентября 2017 года, № 6, выдан 20.03.2024, дата государственной регистрации: 09.08.2024, номер государственной регистрации: 50:09:0060510:2944-50/416/2024-460</p>	



ДОКУМЕНТ ПОДПИСАН
ЭЛЕКТРОННОЙ ПОДПИСЬЮ

Сертификат: 83997148184797998005552191040001978443
Владелец: ПУБЛИЧНО-ПРАВОВАЯ КОМПАНИЯ
РОСКАДАСТР
Действителен: с 24.12.2025 по 19.03.2027

полное наименование должности

инициалы, фамилия

Помещение			
вид объекта недвижимости			
Лист № 47 раздела 2	Всего листов раздела 2: 82	Всего разделов: 4	Всего листов выписки: 342
19.03.2026г. № КУВИ-001/2026-36953515			
Кадастровый номер:		50:09:0060510:2944	
	сведения об осуществлении государственной регистрации сделки, права, ограничения права без необходимого в силу закона согласия третьего лица, органа:	данные отсутствуют	
	сведения об управляющем залогом и о договоре управления залогом, если такой договор заключен для управления ипотекой:	данные отсутствуют	
	сведения о депозитарии, который осуществляет хранение обездвиженной документарной закладной или электронной закладной:		
	ведения о внесении изменений или дополнений в регистрационную запись об ипотеке:		
4.56	вид:	Аренда	
	дата государственной регистрации:	22.02.2018 18:11:03	
	номер государственной регистрации:	50:09:0060510:2944-50/010/2018-149	
	срок, на который установлены ограничение прав и обременение объекта недвижимости:	Срок действия с 22.02.2018 по 01.08.2027 с 22.02.2018 по 01.08.2027	
	лицо, в пользу которого установлены ограничение прав и обременение объекта недвижимости:	Общество с ограниченной ответственностью "Фактор", ИНН: 7728594673	
	сведения о возможности предоставления третьим лицам персональных данных физического лица	данные отсутствуют	
	основание государственной регистрации:	<p>Договор аренды помещения, № F17/6, выдан 09.06.2017, дата государственной регистрации: 22.02.2018, номер государственной регистрации: 50:09:0060510:2944-50/010/2018-148</p> <p>Дополнительное соглашение к Договору №F17/6 от 09 июня 2017 г. аренды помещения, № 1, выдан 18.01.2018, дата государственной регистрации: 19.09.2018, номер государственной регистрации: 50:09:0060510:2944-50/009/2018-213</p> <p>Дополнительное соглашение к договору №F17/6 от "09" июня 2017 г. аренды помещения, № 2, выдан 01.12.2018, дата государственной регистрации: 29.07.2019, номер государственной регистрации: 50:09:0060510:2944-50/009/2019-293</p>	

полное наименование должности	 <p>ДОКУМЕНТ ПОДПИСАН ЭЛЕКТРОННОЙ ПОДПИСЬЮ</p> <p>Сертификат: 83997148184797998005552191040001978443</p> <p>Владелец: ПУБЛИЧНО-ПРАВОВАЯ КОМПАНИЯ РОСКАДАСТР</p> <p>Действителен: с 24.12.2025 по 19.03.2027</p>	инициалы, фамилия

Помещение			
вид объекта недвижимости			
Лист № 48 раздела 2	Всего листов раздела 2: 82	Всего разделов: 4	Всего листов выписки: 342

19.03.2026г. № КУВИ-001/2026-36953515

Кадастровый номер:

50:09:0060510:2944

	сведения об осуществлении государственной регистрации сделки, права, ограничения права без необходимого в силу закона согласия третьего лица, органа:	данные отсутствуют
	сведения об управляющем залогом и о договоре управления залогом, если такой договор заключен для управления ипотекой:	данные отсутствуют
	сведения о депозитарии, который осуществляет хранение обездвиженной документарной закладной или электронной закладной:	
	ведения о внесении изменений или дополнений в регистрационную запись об ипотеке:	
4.57	вид:	Аренда
	дата государственной регистрации:	26.12.2017 20:12:38
	номер государственной регистрации:	50:09:0060510:2944-50/009/2017-137
	срок, на который установлены ограничение прав и обременение объекта недвижимости:	Срок действия с 26.12.2017 по 14.08.2020 с 26.12.2017 по 14.08.2020
	лицо, в пользу которого установлены ограничение прав и обременение объекта недвижимости:	Общество с ограниченной ответственностью "Аланд", ИНН: 7704780247
	сведения о возможности предоставления третьим лицам персональных данных физического лица	данные отсутствуют
	основание государственной регистрации:	Договор аренды помещения, № LA-2017-06-G11, выдан 23.06.2017, дата государственной регистрации: 26.12.2017, номер государственной регистрации: 50:09:0060510:2944-50/009/2017-136
	сведения об осуществлении государственной регистрации сделки, права, ограничения права без необходимого в силу закона согласия третьего лица, органа:	данные отсутствуют
	сведения об управляющем залогом и о договоре управления залогом, если такой договор заключен для управления ипотекой:	данные отсутствуют
	сведения о депозитарии, который осуществляет хранение обездвиженной документарной закладной или электронной закладной:	



ДОКУМЕНТ ПОДПИСАН
ЭЛЕКТРОННОЙ ПОДПИСЬЮ

Сертификат: 83997148184797998005552191040001978443
Владелец: ПУБЛИЧНО-ПРАВОВАЯ КОМПАНИЯ
РОСКАДАСТР
Действителен: с 24.12.2025 по 19.03.2027

полное наименование должности

инициалы, фамилия

Помещение			
вид объекта недвижимости			
Лист № 49 раздела 2	Всего листов раздела 2: 82	Всего разделов: 4	Всего листов выписки: 342

19.03.2026г. № КУВИ-001/2026-36953515

Кадастровый номер: 50:09:0060510:2944

		ведения о внесении изменений или дополнений в регистрационную запись об ипотеке:	
4.58		вид:	Аренда
		дата государственной регистрации:	26.12.2017 19:08:32
		номер государственной регистрации:	50:09:0060510:2944-50/010/2017-134
		срок, на который установлены ограничение прав и обременение объекта недвижимости:	Срок действия с 26.12.2017 по 27.04.2036
		лицо, в пользу которого установлены ограничение прав и обременение объекта недвижимости:	Общество с ограниченной ответственностью " Пулл энд Беар СНГ", ИНН: 7717555231
		сведения о возможности предоставления третьим лицам персональных данных физического лица	данные отсутствуют
		основание государственной регистрации:	Договор аренды помещения, № LA-2017-08-G24, выдан 01.08.2017, дата государственной регистрации: 26.12.2017, номер государственной регистрации: 50:09:0060510:2944-50/010/2017-133
		сведения об осуществлении государственной регистрации сделки, права, ограничения права без необходимого в силу закона согласия третьего лица, органа:	данные отсутствуют
		сведения об управляющем залогом и о договоре управления залогом, если такой договор заключен для управления ипотекой:	данные отсутствуют
		сведения о депозитарии, который осуществляет хранение обездвиженной документарной закладной или электронной закладной:	
		ведения о внесении изменений или дополнений в регистрационную запись об ипотеке:	
4.59		вид:	Аренда
		дата государственной регистрации:	26.12.2017 19:02:41
		номер государственной регистрации:	50:09:0060510:2944-50/010/2017-132
		срок, на который установлены ограничение прав и обременение объекта недвижимости:	Срок действия с 26.12.2017 по 28.04.2036 с 26.12.2017 по 28.04.2036
		лицо, в пользу которого установлены ограничение прав и обременение объекта недвижимости:	Общество с ограниченной ответственностью "Массимо Дутти", ИНН: 7717555256
		сведения о возможности предоставления третьим лицам персональных данных физического лица	данные отсутствуют



ДОКУМЕНТ ПОДПИСАН
ЭЛЕКТРОННОЙ ПОДПИСЬЮ

Сертификат: 83997148184797998005552191040001978443
Владелец: ПУБЛИЧНО-ПРАВОВАЯ КОМПАНИЯ
РОСКАДАСТР
Действителен: с 24.12.2025 по 19.03.2027

полное наименование должности

инициалы, фамилия

Помещение			
вид объекта недвижимости			
Лист № 50 раздела 2	Всего листов раздела 2: 82	Всего разделов: 4	Всего листов выписки: 342
19.03.2026г. № КУВИ-001/2026-36953515			
Кадастровый номер:		50:09:0060510:2944	
	основание государственной регистрации:	Договор аренды помещения, № LA-2017-08-E20+E21, выдан 01.08.2017, дата государственной регистрации: 26.12.2017, номер государственной регистрации: 50:09:0060510:2944-50/010/2017-131	
	сведения об осуществлении государственной регистрации сделки, права, ограничения права без необходимого в силу закона согласия третьего лица, органа:	данные отсутствуют	
	сведения об управляющем залогом и о договоре управления залогом, если такой договор заключен для управления ипотекой:	данные отсутствуют	
	сведения о депозитарии, который осуществляет хранение обездвиженной документарной закладной или электронной закладной:		
	ведения о внесении изменений или дополнений в регистрационную запись об ипотеке:		
4.60	вид:	Аренда	
	дата государственной регистрации:	26.12.2017 18:47:42	
	номер государственной регистрации:	50:09:0060510:2944-50/010/2017-128	
	срок, на который установлены ограничение прав и обременение объекта недвижимости:	Срок действия с 26.12.2017 по 28.04.2036	
	лицо, в пользу которого установлены ограничение прав и обременение объекта недвижимости:	Закрытое акционерное общество "ЗАРА СНГ", ИНН: 7707099460	
	сведения о возможности предоставления третьим лицам персональных данных физического лица	данные отсутствуют	
	основание государственной регистрации:	Договор аренды помещения, № LA-2017-08-F28, выдан 01.08.2017, дата государственной регистрации: 26.12.2017, номер государственной регистрации: 50:09:0060510:2944-50/010/2017-127	
	сведения об осуществлении государственной регистрации сделки, права, ограничения права без необходимого в силу закона согласия третьего лица, органа:	данные отсутствуют	
	сведения об управляющем залогом и о договоре управления залогом, если такой договор заключен для управления ипотекой:	данные отсутствуют	



ДОКУМЕНТ ПОДПИСАН
ЭЛЕКТРОННОЙ ПОДПИСЬЮ

Сертификат: 83997148184797998005552191040001978443
Владелец: ПУБЛИЧНО-ПРАВОВАЯ КОМПАНИЯ
РОСКАДАСТР
Действителен: с 24.12.2025 по 19.03.2027

полное наименование должности

инициалы, фамилия

Помещение			
вид объекта недвижимости			
Лист № 51 раздела 2	Всего листов раздела 2: 82	Всего разделов: 4	Всего листов выписки: 342
19.03.2026г. № КУВИ-001/2026-36953515			
Кадастровый номер:		50:09:0060510:2944	
		сведения о депозитарии, который осуществляет хранение обездвиженной документарной закладной или электронной закладной:	
		ведения о внесении изменений или дополнений в регистрационную запись об ипотеке:	
4.61	вид:	Аренда	
	дата государственной регистрации:	26.12.2017 14:24:45	
	номер государственной регистрации:	50:09:0060510:2944-50/010/2017-126	
	срок, на который установлены ограничение прав и обременение объекта недвижимости:	Срок действия с 26.12.2017 по 27.04.2036 с 26.12.2017 по 27.04.2036	
	лицо, в пользу которого установлены ограничение прав и обременение объекта недвижимости:	Общество с ограниченной ответственностью "Бершка СНГ", ИНН: 7717555224	
	сведения о возможности предоставления третьим лицам персональных данных физического лица	данные отсутствуют	
	основание государственной регистрации:	Договор аренды помещения, № LA-2017-08-G25, выдан 01.08.2017, дата государственной регистрации: 26.12.2017, номер государственной регистрации: 50:09:0060510:2944-50/010/2017-125	
	сведения об осуществлении государственной регистрации сделки, права, ограничения права без необходимого в силу закона согласия третьего лица, органа:	данные отсутствуют	
	сведения об управляющем залогом и о договоре управления залогом, если такой договор заключен для управления ипотекой:	данные отсутствуют	
	сведения о депозитарии, который осуществляет хранение обездвиженной документарной закладной или электронной закладной:		
	ведения о внесении изменений или дополнений в регистрационную запись об ипотеке:		
4.62	вид:	Аренда	
	дата государственной регистрации:	26.12.2017 13:39:21	
	номер государственной регистрации:	50:09:0060510:2944-50/010/2017-120	
	срок, на который установлены ограничение прав и обременение объекта недвижимости:	Срок действия с 26.12.2017 по 28.04.2036 с 26.12.2017 по 28.04.2036	



ДОКУМЕНТ ПОДПИСАН
ЭЛЕКТРОННОЙ ПОДПИСЬЮ

Сертификат: 83997148184797998005552191040001978443
Владелец: ПУБЛИЧНО-ПРАВОВАЯ КОМПАНИЯ
РОСКАДАСТР
Действителен: с 24.12.2025 по 19.03.2027

полное наименование должности

инициалы, фамилия

Помещение			
вид объекта недвижимости			
Лист № 52 раздела 2	Всего листов раздела 2: 82	Всего разделов: 4	Всего листов выписки: 342
19.03.2026г. № КУВИ-001/2026-36953515			
Кадастровый номер:		50:09:0060510:2944	
	лицо, в пользу которого установлены ограничение прав и обременение объекта недвижимости:	Общество с ограниченной ответственностью "Ойшо СНГ", ИНН: 7717574107	
	сведения о возможности предоставления третьим лицам персональных данных физического лица	данные отсутствуют	
	основание государственной регистрации:	Договор аренды помещения, № LA-2017-08-E19, выдан 01.08.2017, дата государственной регистрации: 26.12.2017, номер государственной регистрации: 50:09:0060510:2944-50/010/2017-119	
	сведения об осуществлении государственной регистрации сделки, права, ограничения права без необходимого в силу закона согласия третьего лица, органа:	данные отсутствуют	
	сведения об управляющем залогом и о договоре управления залогом, если такой договор заключен для управления ипотекой:	данные отсутствуют	
	сведения о депозитарии, который осуществляет хранение обездвиженной документарной закладной или электронной закладной:		
	ведения о внесении изменений или дополнений в регистрационную запись об ипотеке:		
4.63	вид:	Аренда	
	дата государственной регистрации:	27.11.2017 18:06:52	
	номер государственной регистрации:	50:09:0060510:2944-50/009/2017-112	
	срок, на который установлены ограничение прав и обременение объекта недвижимости:	Срок действия с 27.11.2017 по 06.09.2022 с 27.11.2017 по 06.09.2022	
	лицо, в пользу которого установлены ограничение прав и обременение объекта недвижимости:	Физическое лицо	
	сведения о возможности предоставления третьим лицам персональных данных физического лица	данные отсутствуют	
	основание государственной регистрации:	Договор аренды помещения, № LA-2017-07-C09, выдан 31.07.2017, дата государственной регистрации: 27.11.2017, номер государственной регистрации: 50:09:0060510:2944-50/009/2017-111 Дополнительное соглашение к договору аренды помещения № LA-2017-07-C09 от 31 июля 2017 года, № 2, выдан 22.09.2017, дата государственной регистрации: 26.12.2017, номер государственной регистрации: 50:09:0060510:2944-50/009/2017-135	



ДОКУМЕНТ ПОДПИСАН
ЭЛЕКТРОННОЙ ПОДПИСЬЮ

Сертификат: 83997148184797998005552191040001978443
Владелец: ПУБЛИЧНО-ПРАВОВАЯ КОМПАНИЯ
РОСКАДАСТР
Действителен: с 24.12.2025 по 19.03.2027

полное наименование должности

инициалы, фамилия

Помещение			
вид объекта недвижимости			
Лист № 53 раздела 2	Всего листов раздела 2: 82	Всего разделов: 4	Всего листов выписки: 342
19.03.2026г. № КУВИ-001/2026-36953515			
Кадастровый номер:		50:09:0060510:2944	
			Дополнительное соглашение к договору аренды помещения № LA-2017-07-C09 от 31 июля 2017, № 1, выдан 31.07.2017, дата государственной регистрации: 07.02.2018, номер государственной регистрации: 50:09:0060510:2944-50/009/2018-145
	сведения об осуществлении государственной регистрации сделки, права, ограничения права без необходимого в силу закона согласия третьего лица, органа:	данные отсутствуют	
	сведения об управляющем залогом и о договоре управления залогом, если такой договор заключен для управления ипотекой:	данные отсутствуют	
	сведения о депозитарии, который осуществляет хранение обездвиженной документарной закладной или электронной закладной:		
	ведения о внесении изменений или дополнений в регистрационную запись об ипотеке:		
4.64	вид:	Аренда	
	дата государственной регистрации:	27.11.2017 17:55:19	
	номер государственной регистрации:	50:09:0060510:2944-50/009/2017-110	
	срок, на который установлены ограничение прав и обременение объекта недвижимости:	Срок действия с 27.11.2017 по 27.07.2025	
	лицо, в пользу которого установлены ограничение прав и обременение объекта недвижимости:	Общество с ограниченной ответственностью "РАЛЬФ РИНГЕР РИТЕЙЛ", ИНН: 7718953690	
	сведения о возможности предоставления третьим лицам персональных данных физического лица	данные отсутствуют	
	основание государственной регистрации:	Договор аренды помещения, № LA-2017-05-C19, выдан 12.05.2017, дата государственной регистрации: 27.11.2017, номер государственной регистрации: 50:09:0060510:2944-50/009/2017-109 Дополнительное соглашение к договору аренды помещения, № 2, выдан 26.07.2022	
	сведения об осуществлении государственной регистрации сделки, права, ограничения права без необходимого в силу закона согласия третьего лица, органа:	данные отсутствуют	



ДОКУМЕНТ ПОДПИСАН
ЭЛЕКТРОННОЙ ПОДПИСЬЮ

Сертификат: 83997148184797998005552191040001978443
Владелец: ПУБЛИЧНО-ПРАВОВАЯ КОМПАНИЯ
РОСКАДАСТР
Действителен: с 24.12.2025 по 19.03.2027

полное наименование должности

инициалы, фамилия

Помещение			
вид объекта недвижимости			
Лист № 54 раздела 2		Всего листов раздела 2: 82	Всего разделов: 4
19.03.2026г. № КУВИ-001/2026-36953515		Всего листов выписки: 342	
Кадастровый номер:		50:09:0060510:2944	
		сведения об управляющем залогом и о договоре управления залогом, если такой договор заключен для управления ипотекой:	данные отсутствуют
		сведения о депозитарии, который осуществляет хранение обездвиженной документарной закладной или электронной закладной:	
		ведения о внесении изменений или дополнений в регистрационную запись об ипотеке:	
4.65	вид:	Аренда	
	дата государственной регистрации:	27.11.2017 17:34:34	
	номер государственной регистрации:	50:09:0060510:2944-50/009/2017-108	
	срок, на который установлены ограничение прав и обременение объекта недвижимости:	Срок действия с 27.11.2017 по 29.01.2023 с 27.11.2017 по 29.01.2023	
	лицо, в пользу которого установлены ограничение прав и обременение объекта недвижимости:	Общество с ограниченной ответственностью "ФАСКО +", ИНН: 5047038432	
	сведения о возможности предоставления третьим лицам персональных данных физического лица	данные отсутствуют	
	основание государственной регистрации:	<p>Договор аренды помещения, № LA-2017-05-A-05а, выдан 11.05.2017, дата государственной регистрации: 27.11.2017, номер государственной регистрации: 50:09:0060510:2944-50/009/2017-107</p> <p>Дополнительное соглашение к Договору аренды помещения №LA-2017-05-A-05а от 11 мая 2017 года, № 2, выдан 01.04.2017, дата государственной регистрации: 11.10.2018, номер государственной регистрации: 50:09:0060510:2944-50/009/2018-215</p> <p>Дополнительное соглашение к Договору аренды помещения №LA-2017-05-A-05а от 11 мая 2017 года, № 3, выдан 01.08.2018, дата государственной регистрации: 11.10.2018, номер государственной регистрации: 50:09:0060510:2944-50/009/2018-214</p> <p>Дополнительное соглашение к Договору аренды помещения №LA-2017-05-A-05а от 11 мая 2017 года, № 1, выдан 01.08.2017, дата государственной регистрации: 11.10.2018, номер государственной регистрации: 50:09:0060510:2944-50/009/2018-216</p>	



ДОКУМЕНТ ПОДПИСАН
ЭЛЕКТРОННОЙ ПОДПИСЬЮ

Сертификат: 83997148184797998005552191040001978443
Владелец: ПУБЛИЧНО-ПРАВОВАЯ КОМПАНИЯ
РОСКАДАСТР
Действителен: с 24.12.2025 по 19.03.2027

полное наименование должности

инициалы, фамилия

Помещение			
вид объекта недвижимости			
Лист № 55 раздела 2	Всего листов раздела 2: 82	Всего разделов: 4	Всего листов выписки: 342
19.03.2026г. № КУВИ-001/2026-36953515			
Кадастровый номер:		50:09:0060510:2944	
		Дополнительное соглашение к договору аренды помещения № LA-2017-05-A-05a от 11 мая 2017 года, № 4, выдан 01.12.2018, дата государственной регистрации: 29.07.2019, номер государственной регистрации: 50:09:0060510:2944-50/009/2019-295	
		Дополнительное соглашение, № 5, выдан 17.09.2019, дата государственной регистрации: 28.01.2020, номер государственной регистрации: 50:09:0060510:2944-50/009/2020-318	
		Дополнительное соглашение от 30 ноября 2020 года к договору аренды помещения № LA-2017-05-A-05a от 11 мая 2017 года, № 7, выдан 30.11.2020	
		Дополнительное соглашение к Договору аренды помещения № LA-2017-05-A-05a от 11.05.2017г., № 8, выдан 01.10.2021	
	сведения об осуществлении государственной регистрации сделки, права, ограничения права без необходимого в силу закона согласия третьего лица, органа:	данные отсутствуют	
	сведения об управляющем залогом и о договоре управления залогом, если такой договор заключен для управления ипотекой:	данные отсутствуют	
	сведения о депозитарии, который осуществляет хранение обездвиженной документарной закладной или электронной закладной:		
	ведения о внесении изменений или дополнений в регистрационную запись об ипотеке:		
4.66	вид:	Аренда	
	дата государственной регистрации:	03.11.2017 17:52:55	
	номер государственной регистрации:	50:09:0060510:2944-50/009/2017-102	
	срок, на который установлены ограничение прав и обременение объекта недвижимости:	Срок действия с 03.11.2017 по 26.05.2026 с 03.11.2017 по 26.05.2026	
	лицо, в пользу которого установлены ограничение прав и обременение объекта недвижимости:	Общество с ограниченной ответственностью "АДИДАС", ИНН: 7714037390	
	сведения о возможности предоставления третьим лицам персональных данных физического лица	данные отсутствуют	



ДОКУМЕНТ ПОДПИСАН
ЭЛЕКТРОННОЙ ПОДПИСЬЮ

Сертификат: 83997148184797998005552191040001978443
Владелец: ПУБЛИЧНО-ПРАВОВАЯ КОМПАНИЯ
РОСКАДАСТР
Действителен: с 24.12.2025 по 19.03.2027

полное наименование должности

инициалы, фамилия

Помещение			
вид объекта недвижимости			
Лист № 56 раздела 2	Всего листов раздела 2: 82	Всего разделов: 4	Всего листов выписки: 342
19.03.2026г. № КУВИ-001/2026-36953515			
Кадастровый номер:		50:09:0060510:2944	
		основание государственной регистрации:	Договор аренды помещения, № LA-2017-09-B06, выдан 01.09.2017, дата государственной регистрации: 03.11.2017, номер государственной регистрации: 50:09:0060510:2944-50/009/2017-101 Дополнительное соглашение к договору №LA-2017-09-B06 аренды помещения от 01.09.2017 г., № 1, выдан 01.09.2017, дата государственной регистрации: 11.12.2017, номер государственной регистрации: 50:09:0060510:2944-50/009/2017-114
		сведения об осуществлении государственной регистрации сделки, права, ограничения права без необходимого в силу закона согласия третьего лица, органа:	данные отсутствуют
		сведения об управляющем залогом и о договоре управления залогом, если такой договор заключен для управления ипотекой:	данные отсутствуют
		сведения о депозитарии, который осуществляет хранение обездвиженной документарной закладной или электронной закладной:	
		ведения о внесении изменений или дополнений в регистрационную запись об ипотеке:	
4.67		вид:	Аренда
		дата государственной регистрации:	30.10.2017 18:04:23
		номер государственной регистрации:	50:09:0060510:2944-50/009/2017-96
		срок, на который установлены ограничение прав и обременение объекта недвижимости:	Срок действия с 30.10.2017 по 28.04.2020 с 30.10.2017 по 28.04.2020
		лицо, в пользу которого установлены ограничение прав и обременение объекта недвижимости:	Физическое лицо
		сведения о возможности предоставления третьим лицам персональных данных физического лица	данные отсутствуют
		основание государственной регистрации:	Договор аренды помещения, № LA-2017-02-C12, выдан 10.04.2017, дата государственной регистрации: 30.10.2017, номер государственной регистрации: 50:09:0060510:2944-50/009/2017-95
		сведения об осуществлении государственной регистрации сделки, права, ограничения права без необходимого в силу закона согласия третьего лица, органа:	данные отсутствуют



ДОКУМЕНТ ПОДПИСАН
ЭЛЕКТРОННОЙ ПОДПИСЬЮ

Сертификат: 83997148184797998005552191040001978443
Владелец: ПУБЛИЧНО-ПРАВОВАЯ КОМПАНИЯ
РОСКАДАСТР
Действителен: с 24.12.2025 по 19.03.2027

полное наименование должности

инициалы, фамилия

Помещение			
вид объекта недвижимости			
Лист № 57 раздела 2	Всего листов раздела 2: 82	Всего разделов: 4	Всего листов выписки: 342

19.03.2026г. № КУВИ-001/2026-36953515

Кадастровый номер: 50:09:0060510:2944

		сведения об управляющем залогом и о договоре управления залогом, если такой договор заключен для управления ипотекой:	данные отсутствуют
		сведения о депозитарии, который осуществляет хранение обездвиженной документарной закладной или электронной закладной:	
		ведения о внесении изменений или дополнений в регистрационную запись об ипотеке:	
4.68	вид:	Аренда	
	дата государственной регистрации:	30.10.2017 17:01:02	
	номер государственной регистрации:	50:09:0060510:2944-50/009/2017-94	
	срок, на который установлены ограничение прав и обременение объекта недвижимости:	Срок действия с 30.10.2017 по 13.06.2022 с 30.10.2017 по 13.06.2022	
	лицо, в пользу которого установлены ограничение прав и обременение объекта недвижимости:	Общество с ограниченной ответственностью "Росток", ИНН: 5056012896	
	сведения о возможности предоставления третьим лицам персональных данных физического лица	данные отсутствуют	
	основание государственной регистрации:	Договор аренды помещения, № LA-2017-04-E17, выдан 10.04.2017, дата государственной регистрации: 30.10.2017, номер государственной регистрации: 50:09:0060510:2944-50/009/2017-93	
	сведения об осуществлении государственной регистрации сделки, права, ограничения права без необходимого в силу закона согласия третьего лица, органа:	данные отсутствуют	
	сведения об управляющем залогом и о договоре управления залогом, если такой договор заключен для управления ипотекой:	данные отсутствуют	
	сведения о депозитарии, который осуществляет хранение обездвиженной документарной закладной или электронной закладной:		
	ведения о внесении изменений или дополнений в регистрационную запись об ипотеке:		
4.69	вид:	Аренда	
	дата государственной регистрации:	27.09.2017 11:15:22	
	номер государственной регистрации:	50:09:0060510:2944-50/009/2017-88	



ДОКУМЕНТ ПОДПИСАН
ЭЛЕКТРОННОЙ ПОДПИСЬЮ

Сертификат: 83997148184797998005552191040001978443
Владелец: ПУБЛИЧНО-ПРАВОВАЯ КОМПАНИЯ
РОСКАДАСТР
Действителен: с 24.12.2025 по 19.03.2027

полное наименование должности

инициалы, фамилия

Помещение			
вид объекта недвижимости			
Лист № 58 раздела 2	Всего листов раздела 2: 82	Всего разделов: 4	Всего листов выписки: 342
19.03.2026г. № КУВИ-001/2026-36953515			
Кадастровый номер:		50:09:0060510:2944	
		срок, на который установлены ограничение прав и обременение объекта недвижимости:	Срок действия с 27.09.2017 по 16.03.2022 с 27.09.2017 по 16.03.2022
		лицо, в пользу которого установлены ограничение прав и обременение объекта недвижимости:	Физическое лицо
		сведения о возможности предоставления третьим лицам персональных данных физического лица	данные отсутствуют
		основание государственной регистрации:	Договор аренды помещения, № LA-2017-01-C13, выдан 25.01.2017, дата государственной регистрации: 27.09.2017, номер государственной регистрации: 50:09:0060510:2944-50/009/2017-87
		сведения об осуществлении государственной регистрации сделки, права, ограничения права без необходимого в силу закона согласия третьего лица, органа:	данные отсутствуют
		сведения об управляющем залогом и о договоре управления залогом, если такой договор заключен для управления ипотекой:	данные отсутствуют
		сведения о депозитарии, который осуществляет хранение обездвиженной документарной закладной или электронной закладной:	
		сведения о внесении изменений или дополнений в регистрационную запись об ипотеке:	
4.70		вид:	Аренда
		дата государственной регистрации:	27.09.2017 11:03:28
		номер государственной регистрации:	50:09:0060510:2944-50/009/2017-86
		срок, на который установлены ограничение прав и обременение объекта недвижимости:	Срок действия с 27.09.2017 по 03.08.2020
		лицо, в пользу которого установлены ограничение прав и обременение объекта недвижимости:	Физическое лицо
		сведения о возможности предоставления третьим лицам персональных данных физического лица	данные отсутствуют
		основание государственной регистрации:	Договор аренды помещения, № LA-2017-06-D16, выдан 05.06.2017, дата государственной регистрации: 27.09.2017, номер государственной регистрации: 50:09:0060510:2944-50/009/2017-85



ДОКУМЕНТ ПОДПИСАН
ЭЛЕКТРОННОЙ ПОДПИСЬЮ

Сертификат: 83997148184797998005552191040001978443
Владелец: ПУБЛИЧНО-ПРАВОВАЯ КОМПАНИЯ
РОСКАДАСТР
Действителен: с 24.12.2025 по 19.03.2027

полное наименование должности

инициалы, фамилия

Помещение			
вид объекта недвижимости			
Лист № 59 раздела 2	Всего листов раздела 2: 82	Всего разделов: 4	Всего листов выписки: 342

19.03.2026г. № КУВИ-001/2026-36953515

Кадастровый номер:

50:09:0060510:2944

		Дополнительное соглашение к договору аренды №LA-2017-06-D16 от 05 июня 2017 года, № 2, выдан 29.05.2020, дата государственной регистрации: 02.09.2020, номер государственной регистрации: 50:09:0060510:2944-50/416/2020-320
	сведения об осуществлении государственной регистрации сделки, права, ограничения права без необходимого в силу закона согласия третьего лица, органа:	данные отсутствуют
	сведения об управляющем залогом и о договоре управления залогом, если такой договор заключен для управления ипотекой:	данные отсутствуют
	сведения о депозитарии, который осуществляет хранение обездвиженной документарной закладной или электронной закладной:	
	ведения о внесении изменений или дополнений в регистрационную запись об ипотеке:	
4.71	вид:	Аренда
	дата государственной регистрации:	20.09.2017 17:51:12
	номер государственной регистрации:	50:09:0060510:2944-50/009/2017-83
	срок, на который установлены ограничение прав и обременение объекта недвижимости:	Срок действия с 20.09.2017 с 20.09.2017 на 7 лет
	лицо, в пользу которого установлены ограничение прав и обременение объекта недвижимости:	Общество с ограниченной ответственностью "ЛЮДЕ", ИНН: 7709828703
	сведения о возможности предоставления третьим лицам персональных данных физического лица	данные отсутствуют
	основание государственной регистрации:	Договор аренды помещения, № LA-2016-09-L1, выдан 26.09.2016, дата государственной регистрации: 20.09.2017, номер государственной регистрации: 50:09:0060510:2944-50/009/2017-82
	сведения об осуществлении государственной регистрации сделки, права, ограничения права без необходимого в силу закона согласия третьего лица, органа:	данные отсутствуют
	сведения об управляющем залогом и о договоре управления залогом, если такой договор заключен для управления ипотекой:	данные отсутствуют



ДОКУМЕНТ ПОДПИСАН
ЭЛЕКТРОННОЙ ПОДПИСЬЮ

Сертификат: 83997148184797998005552191040001978443
Владелец: ПУБЛИЧНО-ПРАВОВАЯ КОМПАНИЯ
РОСКАДАСТР
Действителен: с 24.12.2025 по 19.03.2027

полное наименование должности

инициалы, фамилия

Помещение			
вид объекта недвижимости			
Лист № 60 раздела 2	Всего листов раздела 2: 82	Всего разделов: 4	Всего листов выписки: 342
19.03.2026г. № КУВИ-001/2026-36953515			
Кадастровый номер:		50:09:0060510:2944	
		сведения о депозитарии, который осуществляет хранение обездвиженной документарной закладной или электронной закладной:	
		ведения о внесении изменений или дополнений в регистрационную запись об ипотеке:	
4.72	вид:	Аренда	
	дата государственной регистрации:	20.09.2017 14:32:12	
	номер государственной регистрации:	50:09:0060510:2944-50/009/2017-80	
	срок, на который установлены ограничение прав и обременение объекта недвижимости:	Срок действия с 20.09.2017 по 31.10.2022 с 20.09.2017 по 31.10.2022	
	лицо, в пользу которого установлены ограничение прав и обременение объекта недвижимости:	Общество с ограниченной ответственностью "ИБКЛ ТРЕЙД", ИНН: 7716661131	
	сведения о возможности предоставления третьим лицам персональных данных физического лица	данные отсутствуют	
	основание государственной регистрации:	Договор аренды помещения, № LA-2016-12-B02, выдан 06.12.2016, дата государственной регистрации: 20.09.2017, номер государственной регистрации: 50:09:0060510:2944-50/009/2017-79	
	сведения об осуществлении государственной регистрации сделки, права, ограничения права без необходимого в силу закона согласия третьего лица, органа:	данные отсутствуют	
	сведения об управляющем залогом и о договоре управления залогом, если такой договор заключен для управления ипотекой:	данные отсутствуют	
	сведения о депозитарии, который осуществляет хранение обездвиженной документарной закладной или электронной закладной:		
	ведения о внесении изменений или дополнений в регистрационную запись об ипотеке:		
4.73	вид:	Аренда	
	дата государственной регистрации:	12.09.2017 12:09:17	
	номер государственной регистрации:	50:09:0060510:2944-50/009/2017-77	
	срок, на который установлены ограничение прав и обременение объекта недвижимости:	Срок действия с 12.09.2017 по 31.12.2025	



ДОКУМЕНТ ПОДПИСАН
ЭЛЕКТРОННОЙ ПОДПИСЬЮ

Сертификат: 83997148184797998005552191040001978443
Владелец: ПУБЛИЧНО-ПРАВОВАЯ КОМПАНИЯ
РОСКАДАСТР
Действителен: с 24.12.2025 по 19.03.2027

полное наименование должности

инициалы, фамилия

Помещение			
вид объекта недвижимости			
Лист № 61 раздела 2	Всего листов раздела 2: 82	Всего разделов: 4	Всего листов выписки: 342

19.03.2026г. № КУВИ-001/2026-36953515

Кадастровый номер: 50:09:0060510:2944

	лицо, в пользу которого установлены ограничение прав и обременение объекта недвижимости:	Общество с ограниченной ответственностью "Книжный Мегаполис", ИНН: 7811639979
	сведения о возможности предоставления третьим лицам персональных данных физического лица	данные отсутствуют
	основание государственной регистрации:	Договор аренды помещения, № LA-2017-07-C01, выдан 17.07.2017, дата государственной регистрации: 12.09.2017, номер государственной регистрации: 50:09:0060510:2944-50/009/2017-76 Дополнительное соглашение к договору аренды помещения № LA-2017-07-C01 ОТ 17 июля 2017 года, № 7, выдан 20.12.2022, дата государственной регистрации: 22.02.2023, номер государственной регистрации: 50:09:0060510:2944-50/416/2023-405
	сведения об осуществлении государственной регистрации сделки, права, ограничения права без необходимого в силу закона согласия третьего лица, органа:	данные отсутствуют
	сведения об управляющем залогом и о договоре управления залогом, если такой договор заключен для управления ипотекой:	данные отсутствуют
	сведения о депозитарии, который осуществляет хранение обремененной документальной закладной или электронной закладной:	
	ведения о внесении изменений или дополнений в регистрационную запись об ипотеке:	
4.74	вид:	Аренда
	дата государственной регистрации:	12.09.2017 11:58:33
	номер государственной регистрации:	50-50/009-50/009/013/2017-6573/1
	срок, на который установлены ограничение прав и обременение объекта недвижимости:	Срок действия с 12.09.2017 по 04.03.2027 с 12.09.2017 по 04.03.2027
	лицо, в пользу которого установлены ограничение прав и обременение объекта недвижимости:	Общество с ограниченной ответственностью "ТЕМА РИТЕЙЛ РУ", ИНН: 7715867370
	сведения о возможности предоставления третьим лицам персональных данных физического лица	данные отсутствуют
	основание государственной регистрации:	Договор аренды помещения, № LA-2016-11-H25, выдан 21.11.2016, дата государственной регистрации: 12.09.2017, номер государственной регистрации: 50:09:0060510:2944-50/009/2017-74




ДОКУМЕНТ ПОДПИСАН
ЭЛЕКТРОННОЙ ПОДПИСЬЮ

Сертификат: 83997148184797998005552191040001978443
Владелец: ПУБЛИЧНО-ПРАВОВАЯ КОМПАНИЯ
РОСКАДАСТР
Действителен: с 24.12.2025 по 19.03.2027

полное наименование должности

инициалы, фамилия

Помещение			
вид объекта недвижимости			
Лист № 62 раздела 2	Всего листов раздела 2: 82	Всего разделов: 4	Всего листов выписки: 342
19.03.2026г. № КУВИ-001/2026-36953515			
Кадастровый номер:		50:09:0060510:2944	
		сведения об осуществлении государственной регистрации сделки, права, ограничения права без необходимого в силу закона согласия третьего лица, органа:	данные отсутствуют
		сведения об управляющем залогом и о договоре управления залогом, если такой договор заключен для управления ипотекой:	данные отсутствуют
		сведения о депозитарии, который осуществляет хранение обездвиженной документарной закладной или электронной закладной:	
		ведения о внесении изменений или дополнений в регистрационную запись об ипотеке:	
4.75	вид:	Аренда	
	дата государственной регистрации:	08.09.2017 14:30:24	
	номер государственной регистрации:	50:09:0060510:2944-50/009/2017-73	
	срок, на который установлены ограничение прав и обременение объекта недвижимости:	Срок действия с 08.09.2017 по 31.07.2027 с 08.09.2017 по 31.07.2027	
	лицо, в пользу которого установлены ограничение прав и обременение объекта недвижимости:	Общество с ограниченной ответственностью "Норд", ИНН: 7703770528	
	сведения о возможности предоставления третьим лицам персональных данных физического лица	данные отсутствуют	
	основание государственной регистрации:	<p>Дополнительное соглашение к договору аренды помещения № LA-2016-12-G02G02aG03 от 23 декабря 2016 года, № 1, выдан 27.01.2017, дата государственной регистрации: 22.09.2017, номер государственной регистрации: 50:09:0060510:2944-50/009/2017-84</p> <p>Договор аренды помещения, № LA-2016-12-G02G02aG03, выдан 23.12.2016, дата государственной регистрации: 08.09.2017, номер государственной регистрации: 50:09:0060510:2944-50/009/2017-72</p> <p>Дополнительное соглашение к договору аренды помещения № LA-2016-12-G01G04 от 23 декабря 2016 года, № 2, выдан 14.12.2017, дата государственной регистрации: 07.02.2018, номер государственной регистрации: 50:09:0060510:2944-50/009/2018-141</p>	

полное наименование должности	 <p>ДОКУМЕНТ ПОДПИСАН ЭЛЕКТРОННОЙ ПОДПИСЬЮ</p> <p>Сертификат: 83997148184797998005552191040001978443</p> <p>Владелец: ПУБЛИЧНО-ПРАВОВАЯ КОМПАНИЯ РОСКАДАСТР</p> <p>Действителен: с 24.12.2025 по 19.03.2027</p>	инициалы, фамилия

Помещение			
вид объекта недвижимости			
Лист № 63 раздела 2	Всего листов раздела 2: 82	Всего разделов: 4	Всего листов выписки: 342
19.03.2026г. № КУВИ-001/2026-36953515			
Кадастровый номер:		50:09:0060510:2944	
			Дополнительное соглашение к договору аренды помещения № LA-2016-12-G02G02aG03 от 23 декабря 2016 года, № 3, выдан 30.05.2018, дата государственной регистрации: 06.06.2019, номер государственной регистрации: 50:09:0060510:2944-50/009/2019-284
			Дополнительное соглашение, № 8, выдан 28.12.2022, дата государственной регистрации: 03.04.2024, номер государственной регистрации: 50:09:0060510:2944-50/416/2024-453
		сведения об осуществлении государственной регистрации сделки, права, ограничения права без необходимого в силу закона согласия третьего лица, органа:	данные отсутствуют
		сведения об управляющем залогом и о договоре управления залогом, если такой договор заключен для управления ипотекой:	данные отсутствуют
		сведения о депозитарии, который осуществляет хранение обездвиженной документарной закладной или электронной закладной:	
		ведения о внесении изменений или дополнений в регистрационную запись об ипотеке:	
4.76		вид:	Аренда
		дата государственной регистрации:	07.09.2017 20:14:42
		номер государственной регистрации:	50:09:0060510:2944-50/009/2017-71
		срок, на который установлены ограничение прав и обременение объекта недвижимости:	Срок действия с 07.09.2017 по 31.12.2019 с 07.09.2017 по 31.12.2019
		лицо, в пользу которого установлены ограничение прав и обременение объекта недвижимости:	Общество с ограниченной ответственностью "Мэднес", ИНН: 7735140279
		сведения о возможности предоставления третьим лицам персональных данных физического лица	данные отсутствуют
		основание государственной регистрации:	Договор аренды помещения, № LA-2016-12-H34, выдан 19.12.2016, дата государственной регистрации: 07.09.2017, номер государственной регистрации: 50:09:0060510:2944-50/009/2017-70
		сведения об осуществлении государственной регистрации сделки, права, ограничения права без необходимого в силу закона согласия третьего лица, органа:	данные отсутствуют



ДОКУМЕНТ ПОДПИСАН
ЭЛЕКТРОННОЙ ПОДПИСЬЮ

Сертификат: 83997148184797998005552191040001978443
Владелец: ПУБЛИЧНО-ПРАВОВАЯ КОМПАНИЯ
РОСКАДАСТР
Действителен: с 24.12.2025 по 19.03.2027

полное наименование должности

инициалы, фамилия

Помещение			
вид объекта недвижимости			
Лист № 64 раздела 2		Всего листов раздела 2: 82	Всего разделов: 4
19.03.2026г. № КУВИ-001/2026-36953515		Всего листов выписки: 342	
Кадастровый номер:		50:09:0060510:2944	
4.77	сведения об управляющем залогом и о договоре управления залогом, если такой договор заключен для управления ипотекой:	данные отсутствуют	
	сведения о депозитарии, который осуществляет хранение обездвиженной документарной закладной или электронной закладной:		
	ведения о внесении изменений или дополнений в регистрационную запись об ипотеке:		
	вид:	Аренда	
	дата государственной регистрации:	06.09.2017 16:30:45	
	номер государственной регистрации:	50:09:0060510:2944-50/009/2017-67	
	срок, на который установлены ограничение прав и обременение объекта недвижимости:	Срок действия с 06.09.2017 по 03.11.2023 с 06.09.2017 по 03.11.2023	
	лицо, в пользу которого установлены ограничение прав и обременение объекта недвижимости:	Общество с ограниченной ответственностью "ИНТЕРМОДЕ", ИНН: 7709900734	
	сведения о возможности предоставления третьим лицам персональных данных физического лица	данные отсутствуют	
	основание государственной регистрации:	Договор аренды помещения, № LA-2016-09-H18H20, выдан 05.09.2016, дата государственной регистрации: 06.09.2017, номер государственной регистрации: 50:09:0060510:2944-50/009/2017-66 Дополнительное соглашение к договору аренды № LA-2016-09-H18H20 аренды помещения от 05.09.2016, № 1, выдан 29.05.2020	
	сведения об осуществлении государственной регистрации сделки, права, ограничения права без необходимого в силу закона согласия третьего лица, органа:	данные отсутствуют	
	сведения об управляющем залогом и о договоре управления залогом, если такой договор заключен для управления ипотекой:	данные отсутствуют	
	сведения о депозитарии, который осуществляет хранение обездвиженной документарной закладной или электронной закладной:		
	ведения о внесении изменений или дополнений в регистрационную запись об ипотеке:		



ДОКУМЕНТ ПОДПИСАН
ЭЛЕКТРОННОЙ ПОДПИСЬЮ

Сертификат: 83997148184797998005552191040001978443
Владелец: ПУБЛИЧНО-ПРАВОВАЯ КОМПАНИЯ
РОСКАДАСТР
Действителен: с 24.12.2025 по 19.03.2027

полное наименование должности

инициалы, фамилия

Помещение			
вид объекта недвижимости			
Лист № 65 раздела 2	Всего листов раздела 2: 82	Всего разделов: 4	Всего листов выписки: 342
19.03.2026г. № КУВИ-001/2026-36953515			
Кадастровый номер:		50:09:0060510:2944	
4.78	вид:	Аренда	
	дата государственной регистрации:	06.09.2017 11:39:50	
	номер государственной регистрации:	50:09:0060510:2944-50/009/2017-63	
	срок, на который установлены ограничение прав и обременение объекта недвижимости:	Срок действия с 06.09.2017 по 15.09.2021 с 06.09.2017 по 15.09.2021	
	лицо, в пользу которого установлены ограничение прав и обременение объекта недвижимости:	Общество с ограниченной ответственностью "КИКО РУС", ИНН: 9701031349	
	сведения о возможности предоставления третьим лицам персональных данных физического лица	данные отсутствуют	
	основание государственной регистрации:	<p>Договор аренды помещения, № LA-2017-07-G27, выдан 17.07.2017, дата государственной регистрации: 06.09.2017, номер государственной регистрации: 50:09:0060510:2944-50/009/2017-62</p> <p>Дополнительное соглашение № 1 к договору аренды помещения № LA-2017-07-G27 от 17.07/2017, выдан 17.07.2017, дата государственной регистрации: 15.12.2017, номер государственной регистрации: 50:09:0060510:2944-50/001/2017-117</p> <p>Дополнительное соглашение (соглашение об изменении условий договора) к договору, № 5, выдан 27.12.2017, дата государственной регистрации: 26.03.2018, номер государственной регистрации: 50:09:0060510:2944-50/001/2018-161</p> <p>Дополнительное соглашение к договору аренды помещения №LA-2017-07-G27 от 17 июля 2017 года, № 6, выдан 01.02.2018, дата государственной регистрации: 16.11.2018, номер государственной регистрации: 50:09:0060510:2944-50/009/2018-221</p> <p>Дополнительное соглашение к договору аренды помещения №LA-2017-07-G27 от 17 июля 2017 года, № 10, выдан 01.12.2018, дата государственной регистрации: 29.07.2019, номер государственной регистрации: 50:09:0060510:2944-50/009/2019-294</p>	
	сведения об осуществлении государственной регистрации сделки, права, ограничения права без необходимого в силу закона согласия третьего лица, органа:	данные отсутствуют	
	сведения об управляющем залогом и о договоре управления залогом, если такой договор заключен для управления ипотекой:	данные отсутствуют	



ДОКУМЕНТ ПОДПИСАН
ЭЛЕКТРОННОЙ ПОДПИСЬЮ

Сертификат: 83997148184797998005552191040001978443
Владелец: ПУБЛИЧНО-ПРАВОВАЯ КОМПАНИЯ
РОСКАДАСТР
Действителен: с 24.12.2025 по 19.03.2027

полное наименование должности

инициалы, фамилия

Помещение			
вид объекта недвижимости			
Лист № 66 раздела 2	Всего листов раздела 2: 82	Всего разделов: 4	Всего листов выписки: 342

19.03.2026г. № КУВИ-001/2026-36953515

Кадастровый номер: 50:09:0060510:2944

		сведения о депозитарии, который осуществляет хранение обездвиженной документарной закладной или электронной закладной:	
		ведения о внесении изменений или дополнений в регистрационную запись об ипотеке:	
4.79	вид:	Аренда	
	дата государственной регистрации:	31.08.2017 18:10:45	
	номер государственной регистрации:	50:09:0060510:2944-50/009/2017-59	
	срок, на который установлены ограничение прав и обременение объекта недвижимости:	Срок действия с 31.08.2017 по 28.09.2027 с 31.08.2017 по 28.09.2027	
	лицо, в пользу которого установлены ограничение прав и обременение объекта недвижимости:	Общество с ограниченной ответственностью "Норд", ИНН: 7703770528	
	сведения о возможности предоставления третьим лицам персональных данных физического лица	данные отсутствуют	
	основание государственной регистрации:	<p>Договор аренды помещения, № LA-2016-12-G01G04, выдан 23.12.2016, дата государственной регистрации: 31.08.2017, номер государственной регистрации: 50:09:0060510:2944-50/009/2017-58</p> <p>Дополнительное соглашение к договору аренды помещения № LA-2016-12-G02G02aG03 23 декабря 2016 года, № 2, выдан 14.12.2017, дата государственной регистрации: 07.02.2018, номер государственной регистрации: 50:09:0060510:2944-50/009/2018-143</p> <p>Соглашение о частичном прекращении аренды и дополнительное соглашение к договору аренды помещения №LA-2016-12-G01G04 от 23.12.2016 года, № 4, выдан 16.10.2018, дата государственной регистрации: 05.06.2019, номер государственной регистрации: 50:09:0060510:2944-50/009/2019-282</p> <p>Дополнительное соглашение к Договору аренды помещения №LA-2016-12-G02G02aG03 от 23 декабря 2016 года, № 6, выдан 30.04.2020</p>	
	сведения об осуществлении государственной регистрации сделки, права, ограничения права без необходимого в силу закона согласия третьего лица, органа:	данные отсутствуют	
	сведения об управляющем залогом и о договоре управления залогом, если такой договор заключен для управления ипотекой:	данные отсутствуют	



ДОКУМЕНТ ПОДПИСАН
ЭЛЕКТРОННОЙ ПОДПИСЬЮ

Сертификат: 83997148184797998005552191040001978443
Владелец: ПУБЛИЧНО-ПРАВОВАЯ КОМПАНИЯ
РОСКАДАСТР
Действителен: с 24.12.2025 по 19.03.2027

полное наименование должности

инициалы, фамилия

Помещение			
вид объекта недвижимости			
Лист № 67 раздела 2		Всего листов раздела 2: 82	Всего разделов: 4
19.03.2026г. № КУВИ-001/2026-36953515		Всего листов выписки: 342	
Кадастровый номер:		50:09:0060510:2944	
		сведения о депозитарии, который осуществляет хранение обездвиженной документарной закладной или электронной закладной:	
		ведения о внесении изменений или дополнений в регистрационную запись об ипотеке:	
4.80	вид:	Аренда	
	дата государственной регистрации:	31.08.2017 17:43:47	
	номер государственной регистрации:	50:09:0060510:2944-50/009/2017-57	
	срок, на который установлены ограничение прав и обременение объекта недвижимости:	Срок действия с 31.08.2017 по 31.07.2027 с 31.08.2017 по 31.07.2027	
	лицо, в пользу которого установлены ограничение прав и обременение объекта недвижимости:	Общество с ограниченной ответственностью "Норд", ИНН: 7703770528	
	сведения о возможности предоставления третьим лицам персональных данных физического лица	данные отсутствуют	
	основание государственной регистрации:	Договор аренды помещения, № LA-2016-12-H11, выдан 23.12.2016, дата государственной регистрации: 31.08.2017, номер государственной регистрации: 50:09:0060510:2944-50/009/2017-56 Дополнительное соглашение к договору аренды помещения № LA-2016-12-H11 23 декабря 2016 года, № 2, выдан 14.12.2017, дата государственной регистрации: 07.02.2018, номер государственной регистрации: 50:09:0060510:2944-50/009/2018-142	
	сведения об осуществлении государственной регистрации сделки, права, ограничения права без необходимого в силу закона согласия третьего лица, органа:	данные отсутствуют	
	сведения об управляющем залогом и о договоре управления залогом, если такой договор заключен для управления ипотекой:	данные отсутствуют	
	сведения о депозитарии, который осуществляет хранение обездвиженной документарной закладной или электронной закладной:		
	ведения о внесении изменений или дополнений в регистрационную запись об ипотеке:		
4.81	вид:	Аренда	
	дата государственной регистрации:	30.08.2017 13:26:52	



ДОКУМЕНТ ПОДПИСАН
ЭЛЕКТРОННОЙ ПОДПИСЬЮ

Сертификат: 83997148184797998005552191040001978443
Владелец: ПУБЛИЧНО-ПРАВОВАЯ КОМПАНИЯ
РОСКАДАСТР
Действителен: с 24.12.2025 по 19.03.2027

полное наименование должности

инициалы, фамилия

Помещение			
вид объекта недвижимости			
Лист № 68 раздела 2	Всего листов раздела 2: 82	Всего разделов: 4	Всего листов выписки: 342
19.03.2026г. № КУВИ-001/2026-36953515			
Кадастровый номер:		50:09:0060510:2944	
	номер государственной регистрации:	50:09:0060510:2944-50/009/2017-51	
	срок, на который установлены ограничение прав и обременение объекта недвижимости:	Срок действия с 30.08.2017 по 13.11.2021 с 30.08.2017 по 13.11.2021	
	лицо, в пользу которого установлены ограничение прав и обременение объекта недвижимости:	Общество с ограниченной ответственностью "КАЛИПСОШУЗ", ИНН: 7751520084	
	сведения о возможности предоставления третьим лицам персональных данных физического лица	данные отсутствуют	
	основание государственной регистрации:	Договор аренды помещения, № LA-2016-09-E08E09, выдан 16.09.2016, дата государственной регистрации: 30.08.2017, номер государственной регистрации: 50:09:0060510:2944-50/009/2017-50 Дополнительное соглашение №2 от 01 января 2019 года к договору аренды помещения № LA-2016-09-E08E09 от 16 сентября 2016, выдан 16.09.2016, дата государственной регистрации: 11.06.2019, номер государственной регистрации: 50:09:0060510:2944-50/009/2019-285	
	сведения об осуществлении государственной регистрации сделки, права, ограничения права без необходимого в силу закона согласия третьего лица, органа:	данные отсутствуют	
	сведения об управляющем залогом и о договоре управления залогом, если такой договор заключен для управления ипотекой:	данные отсутствуют	
	сведения о депозитарии, который осуществляет хранение бездвиженной документарной закладной или электронной закладной:		
	ведения о внесении изменений или дополнений в регистрационную запись об ипотеке:		
4.82	вид:	Аренда	
	дата государственной регистрации:	25.05.2017 17:37:21	
	номер государственной регистрации:	50:09:0060510:2944-50/009/2017-46	
	срок, на который установлены ограничение прав и обременение объекта недвижимости:	Срок действия с 25.05.2017 по 31.08.2027 с 25.05.2017 по 31.08.2027	
	лицо, в пользу которого установлены ограничение прав и обременение объекта недвижимости:	Общество с ограниченной ответственностью "АТМОСФЕРА ГЛОБАЛ", ИНН: 9718034980	
	сведения о возможности предоставления третьим лицам персональных данных физического лица	данные отсутствуют	



ДОКУМЕНТ ПОДПИСАН
ЭЛЕКТРОННОЙ ПОДПИСЬЮ

Сертификат: 83997148184797998005552191040001978443
Владелец: ПУБЛИЧНО-ПРАВОВАЯ КОМПАНИЯ
РОСКАДАСТР
Действителен: с 24.12.2025 по 19.03.2027

полное наименование должности

инициалы, фамилия

Помещение			
вид объекта недвижимости			
Лист № 69 раздела 2	Всего листов раздела 2: 82	Всего разделов: 4	Всего листов выписки: 342
19.03.2026г. № КУВИ-001/2026-36953515			
Кадастровый номер:		50:09:0060510:2944	
		основание государственной регистрации:	Договор аренды помещения, № LA-2017-03-A04a, выдан 31.03.2017, дата государственной регистрации: 25.05.2017, номер государственной регистрации: 50:09:0060510:2944-50/009/2017-45 Дополнительное соглашение, № 10, выдан 30.01.2025, дата государственной регистрации: 18.04.2025, номер государственной регистрации: 50:09:0060510:2944-50/416/2025-462
		сведения об осуществлении государственной регистрации сделки, права, ограничения права без необходимого в силу закона согласия третьего лица, органа:	данные отсутствуют
		сведения об управляющем залогом и о договоре управления залогом, если такой договор заключен для управления ипотекой:	данные отсутствуют
		сведения о депозитарии, который осуществляет хранение обездвиженной документарной закладной или электронной закладной:	
		ведения о внесении изменений или дополнений в регистрационную запись об ипотеке:	
4.83		вид:	Аренда
		дата государственной регистрации:	25.05.2017 17:03:56
		номер государственной регистрации:	50:09:0060510:2944-50/009/2017-44
		срок, на который установлены ограничение прав и обременение объекта недвижимости:	Срок действия с 25.05.2017 по 07.03.2022 с 25.05.2017 по 07.03.2022
		лицо, в пользу которого установлены ограничение прав и обременение объекта недвижимости:	Общество с ограниченной ответственностью "КАРИ", ИНН: 7702764909
		сведения о возможности предоставления третьим лицам персональных данных физического лица	данные отсутствуют
		основание государственной регистрации:	Договор аренды помещения, № LA-2017-02-C15, выдан 16.02.2017, дата государственной регистрации: 25.05.2017, номер государственной регистрации: 50:09:0060510:2944-50/009/2017-43 Дополнительное соглашение к договору аренды помещения №LA-2017-02-C15 от 16 февраля 2017 года, № 3, выдан 06.05.2019, дата государственной регистрации: 09.07.2019, номер государственной регистрации: 50:09:0060510:2944-50/009/2019-286



ДОКУМЕНТ ПОДПИСАН
ЭЛЕКТРОННОЙ ПОДПИСЬЮ

Сертификат: 83997148184797998005552191040001978443
Владелец: ПУБЛИЧНО-ПРАВОВАЯ КОМПАНИЯ
РОСКАДАСТР
Действителен: с 24.12.2025 по 19.03.2027

полное наименование должности

инициалы, фамилия

Помещение			
вид объекта недвижимости			
Лист № 70 раздела 2	Всего листов раздела 2: 82	Всего разделов: 4	Всего листов выписки: 342
19.03.2026г. № КУВИ-001/2026-36953515			
Кадастровый номер:		50:09:0060510:2944	
		Дополнительное соглашение к договору аренды помещения №LA-2017-02-C15 от 16 февраля 2017 года, № 2, выдан 07.03.2019, дата государственной регистрации: 09.07.2019, номер государственной регистрации: 50:09:0060510:2944-50/009/2019-287	
		Дополнительное соглашение к Договору аренды помещения №LA-2017-02-C15 от 16 февраля 2017 года, № 1, выдан 01.02.2019, дата государственной регистрации: 09.07.2019, номер государственной регистрации: 50:09:0060510:2944-50/009/2019-288	
	сведения об осуществлении государственной регистрации сделки, права, ограничения права без необходимого в силу закона согласия третьего лица, органа:	данные отсутствуют	
	сведения об управляющем залогом и о договоре управления залогом, если такой договор заключен для управления ипотекой:	данные отсутствуют	
	сведения о депозитарии, который осуществляет хранение обездвиженной документарной закладной или электронной закладной:		
	ведения о внесении изменений или дополнений в регистрационную запись об ипотеке:		
4.84	вид:	Аренда	
	дата государственной регистрации:	04.05.2017 16:23:03	
	номер государственной регистрации:	50:09:0060510:2944-50/009/2017-40	
	срок, на который установлены ограничение прав и обременение объекта недвижимости:	Срок действия с 04.05.2017 по 05.08.2021 с 04.05.2017 по 05.08.2021	
	лицо, в пользу которого установлены ограничение прав и обременение объекта недвижимости:	Общество с ограниченной ответственностью "МОНЭКС ТРЕЙДИНГ", ИНН: 7710323601	
	сведения о возможности предоставления третьим лицам персональных данных физического лица	данные отсутствуют	
	основание государственной регистрации:	Договор аренды помещения, № LA-2017-01-H31, выдан 26.01.2017, дата государственной регистрации: 04.05.2017, номер государственной регистрации: 50:09:0060510:2944-50/009/2017-39	
	сведения об осуществлении государственной регистрации сделки, права, ограничения права без необходимого в силу закона согласия третьего лица, органа:	данные отсутствуют	



ДОКУМЕНТ ПОДПИСАН
ЭЛЕКТРОННОЙ ПОДПИСЬЮ

Сертификат: 83997148184797998005552191040001978443
Владелец: ПУБЛИЧНО-ПРАВОВАЯ КОМПАНИЯ
РОСКАДАСТР
Действителен: с 24.12.2025 по 19.03.2027

полное наименование должности

инициалы, фамилия

Помещение			
вид объекта недвижимости			
Лист № 71 раздела 2	Всего листов раздела 2: 82	Всего разделов: 4	Всего листов выписки: 342

19.03.2026г. № КУВИ-001/2026-36953515

Кадастровый номер:

50:09:0060510:2944

		сведения об управляющем залогом и о договоре управления залогом, если такой договор заключен для управления ипотекой:	данные отсутствуют
		сведения о депозитарии, который осуществляет хранение обездвиженной документарной закладной или электронной закладной:	
		ведения о внесении изменений или дополнений в регистрационную запись об ипотеке:	
4.85	вид:	Аренда	
	дата государственной регистрации:	04.05.2017 13:30:23	
	номер государственной регистрации:	50:09:0060510:2944-50/009/2017-38	
	срок, на который установлены ограничение прав и обременение объекта недвижимости:	Срок действия с 04.05.2017 по 09.04.2019 с 04.05.2017 по 09.04.2019	
	лицо, в пользу которого установлены ограничение прав и обременение объекта недвижимости:	Общество с ограниченной ответственностью "Стиль Плюс", ИНН: 7710642527	
	сведения о возможности предоставления третьим лицам персональных данных физического лица	данные отсутствуют	
	основание государственной регистрации:	Договор аренды помещения, № LA-2017-03-H07, выдан 07.03.2017, дата государственной регистрации: 04.05.2017, номер государственной регистрации: 50:09:0060510:2944-50/009/2017-37	
	сведения об осуществлении государственной регистрации сделки, права, ограничения права без необходимого в силу закона согласия третьего лица, органа:	данные отсутствуют	
	сведения об управляющем залогом и о договоре управления залогом, если такой договор заключен для управления ипотекой:	данные отсутствуют	
	сведения о депозитарии, который осуществляет хранение обездвиженной документарной закладной или электронной закладной:		
4.86	вид:	Аренда	
	дата государственной регистрации:	04.05.2017 13:15:59	
	номер государственной регистрации:	50:09:0060510:2944-50/009/2017-36	



ДОКУМЕНТ ПОДПИСАН
ЭЛЕКТРОННОЙ ПОДПИСЬЮ

Сертификат: 83997148184797998005552191040001978443
Владелец: ПУБЛИЧНО-ПРАВОВАЯ КОМПАНИЯ
РОСКАДАСТР
Действителен: с 24.12.2025 по 19.03.2027

полное наименование должности

инициалы, фамилия

Помещение			
вид объекта недвижимости			
Лист № 72 раздела 2	Всего листов раздела 2: 82	Всего разделов: 4	Всего листов выписки: 342
19.03.2026г. № КУВИ-001/2026-36953515			
Кадастровый номер:		50:09:0060510:2944	
	срок, на который установлены ограничение прав и обременение объекта недвижимости:	Срок действия с 04.05.2017 по 19.09.2021 с 04.05.2017 по 19.09.2021	
	лицо, в пользу которого установлены ограничение прав и обременение объекта недвижимости:	ООО "Виктория", ИНН: 7718975775	
	сведения о возможности предоставления третьим лицам персональных данных физического лица	данные отсутствуют	
	основание государственной регистрации:	Договор аренды помещения, № LA-2017-03-C10C11, выдан 23.03.2017, дата государственной регистрации: 04.05.2017, номер государственной регистрации: 50:09:0060510:2944-50/009/2017-35 Соглашение о переходе прав и обязанностей арендатора, № к Договору № LA-2017-03-C10C11, выдан 01.07.2019, дата государственной регистрации: 11.10.2019, номер государственной регистрации: 50:09:0060510:2944-50/009/2019-303	
	сведения об осуществлении государственной регистрации сделки, права, ограничения права без необходимого в силу закона согласия третьего лица, органа:	данные отсутствуют	
	сведения об управляющем залогом и о договоре управления залогом, если такой договор заключен для управления ипотекой:	данные отсутствуют	
	сведения о депозитарии, который осуществляет хранение обездвиженной документарной закладной или электронной закладной:		
	ведения о внесении изменений или дополнений в регистрационную запись об ипотеке:		
4.87	вид:	Аренда	
	дата государственной регистрации:	30.03.2017 17:39:41	
	номер государственной регистрации:	50:09:0060510:2944-50/009/2017-30	
	срок, на который установлены ограничение прав и обременение объекта недвижимости:	Срок действия с 30.03.2017 по 26.12.2025 с 30.03.2017 по 26.12.2025	
	лицо, в пользу которого установлены ограничение прав и обременение объекта недвижимости:	Общество с ограниченной ответственностью КИДБУРГ, ИНН: 7802758313	
	сведения о возможности предоставления третьим лицам персональных данных физического лица	данные отсутствуют	



ДОКУМЕНТ ПОДПИСАН
ЭЛЕКТРОННОЙ ПОДПИСЬЮ

Сертификат: 83997148184797998005552191040001978443
Владелец: ПУБЛИЧНО-ПРАВОВАЯ КОМПАНИЯ
РОСКАДАСТР
Действителен: с 24.12.2025 по 19.03.2027

полное наименование должности

инициалы, фамилия

Помещение			
вид объекта недвижимости			
Лист № 73 раздела 2	Всего листов раздела 2: 82	Всего разделов: 4	Всего листов выписки: 342
19.03.2026г. № КУВИ-001/2026-36953515			
Кадастровый номер:		50:09:0060510:2944	
	основание государственной регистрации:	Договор аренды помещения, № LA-2016-12-Н30, выдан 19.12.2016, дата государственной регистрации: 30.03.2017, номер государственной регистрации: 50:09:0060510:2944-50/009/2017-29	
	сведения об осуществлении государственной регистрации сделки, права, ограничения права без необходимого в силу закона согласия третьего лица, органа:	данные отсутствуют	
	сведения об управляющем залогом и о договоре управления залогом, если такой договор заключен для управления ипотекой:	данные отсутствуют	
	сведения о депозитарии, который осуществляет хранение обездвиженной документарной закладной или электронной закладной:		
	ведения о внесении изменений или дополнений в регистрационную запись об ипотеке:		
4.88	вид:	Аренда	
	дата государственной регистрации:	30.03.2017 10:30:22	
	номер государственной регистрации:	50:09:0060510:2944-50/009/2017-28	
	срок, на который установлены ограничение прав и обременение объекта недвижимости:	Срок действия с 30.03.2017 по 24.05.2022 с 30.03.2017 по 24.05.2022	
	лицо, в пользу которого установлены ограничение прав и обременение объекта недвижимости:	Общество с ограниченной ответственностью "МОНЭКС ТРЕЙДИНГ", ИНН: 7710323601	
	сведения о возможности предоставления третьим лицам персональных данных физического лица	данные отсутствуют	
	основание государственной регистрации:	Договор аренды помещения, № LA-2017-03-E06, выдан 10.03.2017, дата государственной регистрации: 30.03.2017, номер государственной регистрации: 50:09:0060510:2944-50/009/2017-26 Дополнительное соглашение к договору аренды помещения №LA2017-03-E06 от 10.03.2017, № 1, выдан 10.03.2017, дата государственной регистрации: 13.04.2017, номер государственной регистрации: 50:09:0060510:2944-50/009/2017-33	
	сведения об осуществлении государственной регистрации сделки, права, ограничения права без необходимого в силу закона согласия третьего лица, органа:	данные отсутствуют	



ДОКУМЕНТ ПОДПИСАН
ЭЛЕКТРОННОЙ ПОДПИСЬЮ

Сертификат: 83997148184797998005552191040001978443
Владелец: ПУБЛИЧНО-ПРАВОВАЯ КОМПАНИЯ
РОСКАДАСТР
Действителен: с 24.12.2025 по 19.03.2027

полное наименование должности

инициалы, фамилия

Помещение			
вид объекта недвижимости			
Лист № 74 раздела 2	Всего листов раздела 2: 82	Всего разделов: 4	Всего листов выписки: 342

19.03.2026г. № КУВИ-001/2026-36953515

Кадастровый номер: 50:09:0060510:2944

		сведения об управляющем залогом и о договоре управления залогом, если такой договор заключен для управления ипотекой:	данные отсутствуют
		сведения о депозитарии, который осуществляет хранение обездвиженной документарной закладной или электронной закладной:	
		ведения о внесении изменений или дополнений в регистрационную запись об ипотеке:	
4.89	вид:	Аренда	
	дата государственной регистрации:	30.03.2017 10:30:14	
	номер государственной регистрации:	50:09:0060510:2944-50/009/2017-27	
	срок, на который установлены ограничение прав и обременение объекта недвижимости:	Срок действия с 30.03.2017 по 22.12.2025	
	лицо, в пользу которого установлены ограничение прав и обременение объекта недвижимости:	Общество с ограниченной ответственностью "Спортмастер", ИНН: 7728551528	
	сведения о возможности предоставления третьим лицам персональных данных физического лица	данные отсутствуют	
	основание государственной регистрации:	Договор аренды помещения, № LA-2016-12-H27, выдан 23.12.2016, дата государственной регистрации: 30.03.2017, номер государственной регистрации: 50:09:0060510:2944-50/009/2017-25 Дополнительное соглашение № 2 15 августа 2019 года к Договору аренды помещения № LA-2016-12-H27 от 23 декабря 2016 года, выдан 15.08.2019, дата государственной регистрации: 24.10.2019, номер государственной регистрации: 50:09:0060510:2944-50/009/2019-305 Дополнительное соглашение (соглашение об изменении условий договора) к договору, № 3, выдан 30.06.2020 Дополнительное соглашение к договору аренды помещения №LA-2016-12-H27 от 23.12.2016, № 4, выдан 25.04.2023, номер государственной регистрации: 50:09:0060510:2944-50/009/2017-25	
	сведения об осуществлении государственной регистрации сделки, права, ограничения права без необходимого в силу закона согласия третьего лица, органа:	данные отсутствуют	



ДОКУМЕНТ ПОДПИСАН
ЭЛЕКТРОННОЙ ПОДПИСЬЮ

Сертификат: 83997148184797998005552191040001978443
Владелец: ПУБЛИЧНО-ПРАВОВАЯ КОМПАНИЯ
РОСКАДАСТР
Действителен: с 24.12.2025 по 19.03.2027

полное наименование должности

инициалы, фамилия

Помещение			
вид объекта недвижимости			
Лист № 75 раздела 2	Всего листов раздела 2: 82	Всего разделов: 4	Всего листов выписки: 342
19.03.2026г. № КУВИ-001/2026-36953515			
Кадастровый номер:		50:09:0060510:2944	
		сведения об управляющем залогом и о договоре управления залогом, если такой договор заключен для управления ипотекой:	данные отсутствуют
		сведения о депозитарии, который осуществляет хранение обездвиженной документарной закладной или электронной закладной:	
		ведения о внесении изменений или дополнений в регистрационную запись об ипотеке:	
4.90	вид:	Аренда	
	дата государственной регистрации:	10.03.2017 12:24:17	
	номер государственной регистрации:	50:09:0060510:2944-50/009/2017-24	
	срок, на который установлены ограничение прав и обременение объекта недвижимости:	Срок действия с 10.03.2017 по 28.12.2025 с 10.03.2017 по 28.12.2025	
	лицо, в пользу которого установлены ограничение прав и обременение объекта недвижимости:	Общество с ограниченной ответственностью "МВМ", ИНН: 7707548740	
	сведения о возможности предоставления третьим лицам персональных данных физического лица	данные отсутствуют	
	основание государственной регистрации:	Дополнительное соглашение к Договору № LA-2015-12-A03 аренды помещения от 28.12.2015, № 1, выдан 31.08.2016 Договор аренды помещения, № LA-2015-12-A03, выдан 28.12.2015, дата государственной регистрации: 10.03.2017, номер государственной регистрации: 50:09:0060510:2944-50/009/2017-23 Дополнительное соглашение к Договору №LA-2015-12-A03 аренды помещения от 28.12.2015 года, № 2, выдан 26.05.2020	
	сведения об осуществлении государственной регистрации сделки, права, ограничения права без необходимого в силу закона согласия третьего лица, органа:	данные отсутствуют	
	сведения об управляющем залогом и о договоре управления залогом, если такой договор заключен для управления ипотекой:	данные отсутствуют	



ДОКУМЕНТ ПОДПИСАН
ЭЛЕКТРОННОЙ ПОДПИСЬЮ

Сертификат: 83997148184797998005552191040001978443
Владелец: ПУБЛИЧНО-ПРАВОВАЯ КОМПАНИЯ
РОСКАДАСТР
Действителен: с 24.12.2025 по 19.03.2027

полное наименование должности

инициалы, фамилия

Помещение			
вид объекта недвижимости			
Лист № 76 раздела 2	Всего листов раздела 2: 82	Всего разделов: 4	Всего листов выписки: 342

19.03.2026г. № КУВИ-001/2026-36953515

Кадастровый номер: 50:09:0060510:2944

		сведения о депозитарии, который осуществляет хранение обездвиженной документарной закладной или электронной закладной:	
		ведения о внесении изменений или дополнений в регистрационную запись об ипотеке:	
4.91	вид:	Аренда	
	дата государственной регистрации:	09.03.2017 15:43:43	
	номер государственной регистрации:	50:09:0060510:2944-50/009/2017-19	
	срок, на который установлены ограничение прав и обременение объекта недвижимости:	Срок действия с 09.03.2017 по 08.12.2019 с 09.03.2017 по 08.12.2019	
	лицо, в пользу которого установлены ограничение прав и обременение объекта недвижимости:	Общество с ограниченной ответственностью "ЗУМ+", ИНН: 5040096080	
	сведения о возможности предоставления третьим лицам персональных данных физического лица	данные отсутствуют	
	основание государственной регистрации:	Договор аренды помещения, № LA-2016-12-B09, выдан 09.12.2016, дата государственной регистрации: 09.03.2017, номер государственной регистрации: 50:09:0060510:2944-50/009/2017-17 Дополнительное соглашение к договору аренды помещения, № 3, выдан 08.12.2019, дата государственной регистрации: 27.03.2020, номер государственной регистрации: 50:09:0060510:2944-50/009/2020-319	
	сведения об осуществлении государственной регистрации сделки, права, ограничения права без необходимого в силу закона согласия третьего лица, органа:	данные отсутствуют	
	сведения об управляющем залогом и о договоре управления залогом, если такой договор заключен для управления ипотекой:	данные отсутствуют	
	сведения о депозитарии, который осуществляет хранение обездвиженной документарной закладной или электронной закладной:		
	ведения о внесении изменений или дополнений в регистрационную запись об ипотеке:		
4.92	вид:	Аренда	
	дата государственной регистрации:	21.02.2017 13:08:46	
	номер государственной регистрации:	50:09:0060510:2944-50/009/2017-14	



ДОКУМЕНТ ПОДПИСАН
ЭЛЕКТРОННОЙ ПОДПИСЬЮ

Сертификат: 83997148184797998005552191040001978443
Владелец: ПУБЛИЧНО-ПРАВОВАЯ КОМПАНИЯ
РОСКАДАСТР
Действителен: с 24.12.2025 по 19.03.2027

полное наименование должности

инициалы, фамилия

Помещение			
вид объекта недвижимости			
Лист № 77 раздела 2	Всего листов раздела 2: 82	Всего разделов: 4	Всего листов выписки: 342
19.03.2026г. № КУВИ-001/2026-36953515			
Кадастровый номер:		50:09:0060510:2944	
	срок, на который установлены ограничение прав и обременение объекта недвижимости:	Срок действия с 21.02.2017 по 31.12.2022 с 21.02.2017 по 31.12.2022	
	лицо, в пользу которого установлены ограничение прав и обременение объекта недвижимости:	Общество с ограниченной ответственностью "Трейд Систем", ИНН: 7722753359	
	сведения о возможности предоставления третьим лицам персональных данных физического лица	данные отсутствуют	
	основание государственной регистрации:	Договор аренды помещения, № LA-2016-10-E18, выдан 07.10.2016, дата государственной регистрации: 21.02.2017, номер государственной регистрации: 50:09:0060510:2944-50/009/2017-13 Дополнительное соглашение к Договору аренды помещения № LA-2016-10-E18 от 07 октября 2016 года, № 19, выдан 11.01.2022 Дополнительное соглашение к Договору аренды помещения № LA-2016-10-E18 от 07 октября 2016 года, № 18, выдан 01.10.2021	
	сведения об осуществлении государственной регистрации сделки, права, ограничения права без необходимого в силу закона согласия третьего лица, органа:	данные отсутствуют	
	сведения об управляющем залогом и о договоре управления залогом, если такой договор заключен для управления ипотекой:	данные отсутствуют	
	сведения о депозитарии, который осуществляет хранение обездвиженной документарной закладной или электронной закладной:		
	ведения о внесении изменений или дополнений в регистрационную запись об ипотеке:		
4.93	вид:	Аренда	
	дата государственной регистрации:	21.02.2017 10:31:45	
	номер государственной регистрации:	50:09:0060510:2944-50/009/2017-12	
	срок, на который установлены ограничение прав и обременение объекта недвижимости:	Срок действия с 21.02.2017 по 01.11.2028	
	лицо, в пользу которого установлены ограничение прав и обременение объекта недвижимости:	Общество с ограниченной ответственностью "Остин", ИНН: 7728551510	



ДОКУМЕНТ ПОДПИСАН
ЭЛЕКТРОННОЙ ПОДПИСЬЮ

Сертификат: 83997148184797998005552191040001978443
Владелец: ПУБЛИЧНО-ПРАВОВАЯ КОМПАНИЯ
РОСКАДАСТР
Действителен: с 24.12.2025 по 19.03.2027

полное наименование должности

инициалы, фамилия

Помещение			
вид объекта недвижимости			
Лист № 78 раздела 2	Всего листов раздела 2: 82	Всего разделов: 4	Всего листов выписки: 342
19.03.2026г. № КУВИ-001/2026-36953515			
Кадастровый номер:		50:09:0060510:2944	
	сведения о возможности предоставления третьим лицам персональных данных физического лица	данные отсутствуют	
	основание государственной регистрации:	<p>Договор аренды помещения, № LA-2016-11-E16, выдан 02.11.2016, дата государственной регистрации: 21.02.2017, номер государственной регистрации: 50:09:0060510:2944-50/009/2017-11</p> <p>Дополнительное соглашение № 3 15 августа 2019 года к Договору аренды помещения №LA-2016-11-E16 от 02 ноября 2016 года, выдан 15.08.2019, дата государственной регистрации: 24.10.2019, номер государственной регистрации: 50:09:0060510:2944-50/009/2019-304</p> <p>Дополнительное соглашение к Договору аренды помещения № LA-2016-11-E16 от 02 ноября 2016 года, № 4, выдан 30.06.2020</p> <p>Дополнительное соглашение к договору аренды помещения №LA-2016-11-E16 от 02.11.2016, № 5, выдан 25.04.2023, номер государственной регистрации: 50:09:0060510:2944-50/009/2017-11</p> <p>Дополнительное соглашение к договору аренды №LA-2016-11-T16 от 02.11.2016, № 6, выдан 25.04.2023, дата государственной регистрации: 30.11.2023, номер государственной регистрации: 50:09:0060510:2944-50/416/2023-442</p>	
	сведения об осуществлении государственной регистрации сделки, права, ограничения права без необходимого в силу закона согласия третьего лица, органа:	данные отсутствуют	
	сведения об управляющем залогом и о договоре управления залогом, если такой договор заключен для управления ипотекой:	данные отсутствуют	
	сведения о депозитарии, который осуществляет хранение обездвиженной документарной закладной или электронной закладной:		
	ведения о внесении изменений или дополнений в регистрационную запись об ипотеке:		
4.94	вид:	Аренда	
	дата государственной регистрации:	27.01.2017 15:50:06	
	номер государственной регистрации:	50:09:0060510:2944-50/009/2017-6	



ДОКУМЕНТ ПОДПИСАН
ЭЛЕКТРОННОЙ ПОДПИСЬЮ

Сертификат: 83997148184797998005552191040001978443
Владелец: ПУБЛИЧНО-ПРАВОВАЯ КОМПАНИЯ
РОСКАДАСТР
Действителен: с 24.12.2025 по 19.03.2027

полное наименование должности

инициалы, фамилия

Помещение			
вид объекта недвижимости			
Лист № 79 раздела 2	Всего листов раздела 2: 82	Всего разделов: 4	Всего листов выписки: 342
19.03.2026г. № КУВИ-001/2026-36953515			
Кадастровый номер:		50:09:0060510:2944	
	срок, на который установлены ограничение прав и обременение объекта недвижимости:	Срок действия с 27.01.2017 по 16.02.2026	
	лицо, в пользу которого установлены ограничение прав и обременение объекта недвижимости:	Общество с ограниченной ответственностью "БУРГЕР РУС", ИНН: 7719723690	
	сведения о возможности предоставления третьим лицам персональных данных физического лица	данные отсутствуют	
	основание государственной регистрации:	Договор аренды (субаренды) помещения, № LA-2016-11-H03, выдан 01.11.2016, дата государственной регистрации: 27.01.2017, номер государственной регистрации: 50:09:0060510:2944-50/009/2017-4 Дополнительное соглашение к Договору аренды помещения №LA-2016-11-H03 от 01.11.2016, № 2, выдан 16.02.2023 Дополнительное соглашение к договору аренды нежилого помещения № LA-2016-11-H03 от 01 ноября 2016 года, № 3, выдан 25.04.2023, дата государственной регистрации: 26.10.2023, номер государственной регистрации: 50:09:0060510:2944-50/416/2023-433	
	сведения об осуществлении государственной регистрации сделки, права, ограничения права без необходимого в силу закона согласия третьего лица, органа:	данные отсутствуют	
	сведения об управляющем залогом и о договоре управления залогом, если такой договор заключен для управления ипотекой:	данные отсутствуют	
	сведения о депозитарии, который осуществляет хранение обездвиженной документарной закладной или электронной закладной:		
	ведения о внесении изменений или дополнений в регистрационную запись об ипотеке:		
4.95	вид:	Аренда	
	дата государственной регистрации:	27.01.2017 15:50:03	
	номер государственной регистрации:	50:09:0060510:2944-50/009/2017-5	
	срок, на который установлены ограничение прав и обременение объекта недвижимости:	Срок действия с 27.01.2017 по 22.12.2025	
	лицо, в пользу которого установлены ограничение прав и обременение объекта недвижимости:	Общество с ограниченной ответственностью "АПТЕКА-А.в.е-1", ИНН: 7714844316	



ДОКУМЕНТ ПОДПИСАН
ЭЛЕКТРОННОЙ ПОДПИСЬЮ

Сертификат: 83997148184797998005552191040001978443
Владелец: ПУБЛИЧНО-ПРАВОВАЯ КОМПАНИЯ
РОСКАДАСТР
Действителен: с 24.12.2025 по 19.03.2027

полное наименование должности

инициалы, фамилия

Помещение			
вид объекта недвижимости			
Лист № 80 раздела 2	Всего листов раздела 2: 82	Всего разделов: 4	Всего листов выписки: 342
19.03.2026г. № КУВИ-001/2026-36953515			
Кадастровый номер:		50:09:0060510:2944	
	сведения о возможности предоставления третьим лицам персональных данных физического лица	данные отсутствуют	
	основание государственной регистрации:	<p>Договор аренды (субаренды) помещения, № LA-2016-10-D07, выдан 01.10.2016, дата государственной регистрации: 27.01.2017, номер государственной регистрации: 50:09:0060510:2944-50/009/2017-3</p> <p>Дополнительное соглашение к Договору аренды помещения № LA-2016-10-D07 от 01 октября 2016, № 12, выдан 01.08.2021</p> <p>Дополнительное соглашение к Договору аренды помещения № LA-2016-10-D07 от 01 октября 2016, № 13, выдан 01.10.2021</p> <p>Дополнительное соглашение к договору аренды помещения №LA-2016-10D07 от 10 октября 2016 года, № 14, выдан 29.03.2022</p> <p>Дополнительного соглашения №16 к Договору аренды помещения № LA-2016-10-D07 от 01 октября 2016 года, выдан 07.12.2022, номер государственной регистрации: 50:09:0060510:2944-50/416/2023-425</p> <p>Дополнительного соглашения к Договору аренды помещения № LA-2016-10-D07 от 01 октября 2016 года, № 15, выдан 01.08.2022, номер государственной регистрации: 50:09:0060510:2944-50/416/2023-425</p>	
	сведения об осуществлении государственной регистрации сделки, права, ограничения права без необходимого в силу закона согласия третьего лица, органа:	данные отсутствуют	
	сведения об управляющем залогом и о договоре управления залогом, если такой договор заключен для управления ипотекой:	данные отсутствуют	
	сведения о депозитарии, который осуществляет хранение обездвиженной документарной закладной или электронной закладной:		
	ведения о внесении изменений или дополнений в регистрационную запись об ипотеке:		
4.96	вид:	Аренда	
	дата государственной регистрации:	17.01.2017 17:45:35	
	номер государственной регистрации:	50:09:0060510:2944-50/009/2017-2	



ДОКУМЕНТ ПОДПИСАН
ЭЛЕКТРОННОЙ ПОДПИСЬЮ

Сертификат: 83997148184797998005552191040001978443
Владелец: ПУБЛИЧНО-ПРАВОВАЯ КОМПАНИЯ
РОСКАДАСТР
Действителен: с 24.12.2025 по 19.03.2027

полное наименование должности

инициалы, фамилия

Помещение		
вид объекта недвижимости		
Лист № 81 раздела 2	Всего листов раздела 2: 82	Всего разделов: 4
Всего листов выписки: 342		
19.03.2026г. № КУВИ-001/2026-36953515		
Кадастровый номер:		50:09:0060510:2944
	срок, на который установлены ограничение прав и обременение объекта недвижимости:	Срок действия с 17.01.2017 по 26.04.2037 с 17.01.2017 по 26.04.2037
	лицо, в пользу которого установлены ограничение прав и обременение объекта недвижимости:	Общество с ограниченной ответственностью "Райзинг Стар Медиа", ИНН: 7704243411
	сведения о возможности предоставления третьим лицам персональных данных физического лица	данные отсутствуют
	основание государственной регистрации:	Договор аренды части здания, № СП-09925, выдан 14.11.2016, дата государственной регистрации: 17.01.2017, номер государственной регистрации: 50:09:0060510:2944-50/009/2017-1 Дополнительное соглашение (соглашение об изменении условий договора) к договору, выдан 28.07.2017, дата государственной регистрации: 02.10.2017, номер государственной регистрации: 50:09:0060510:2944-50/009/2017-89
	сведения об осуществлении государственной регистрации сделки, права, ограничения права без необходимого в силу закона согласия третьего лица, органа:	данные отсутствуют
	сведения об управляющем залогом и о договоре управления залогом, если такой договор заключен для управления ипотекой:	данные отсутствуют
	сведения о депозитарии, который осуществляет хранение обездвиженной документарной закладной или электронной закладной:	
	ведения о внесении изменений или дополнений в регистрационную запись об ипотеке:	
5	Договоры участия в долевом строительстве:	не зарегистрировано
6	Заявленные в судебном порядке права требования:	данные отсутствуют
7	Сведения о возможности предоставления третьим лицам персональных данных физического лица	данные отсутствуют
8	Сведения о возражении в отношении зарегистрированного права:	данные отсутствуют
9	Сведения о наличии решения об изъятии объекта недвижимости для государственных и муниципальных нужд:	данные отсутствуют




ДОКУМЕНТ ПОДПИСАН
ЭЛЕКТРОННОЙ ПОДПИСЬЮ

Сертификат: 83997148184797998005552191040001978443
Владелец: ПУБЛИЧНО-ПРАВОВАЯ КОМПАНИЯ
РОСКАДАСТР
Действителен: с 24.12.2025 по 19.03.2027

полное наименование должности


инициалы, фамилия

Помещение			
вид объекта недвижимости			
Лист № 82 раздела 2	Всего листов раздела 2: 82	Всего разделов: 4	Всего листов выписки: 342
19.03.2026г. № КУВИ-001/2026-36953515			
Кадастровый номер:		50:09:0060510:2944	
10	Сведения о невозможности государственной регистрации без личного участия правообладателя или его законного представителя:	данные отсутствуют	
11	Правопритязания и сведения о наличии поступивших, но не рассмотренных заявлений о проведении государственной регистрации права (перехода, прекращения права), ограничения права или обременения объекта недвижимости, сделки в отношении объекта недвижимости:	Представлены документы на государственную регистрацию: Регистрация и погашение сделки об ограничении (обременении) права	

полное наименование должности	 <p>ДОКУМЕНТ ПОДПИСАН ЭЛЕКТРОННОЙ ПОДПИСЬЮ</p> <p>Сертификат: 83997148184797998005552191040001978443</p> <p>Владелец: ПУБЛИЧНО-ПРАВОВАЯ КОМПАНИЯ РОСКАДАСТР</p> <p>Действителен: с 24.12.2025 по 19.03.2027</p>	инициалы, фамилия

Выписка из Единого государственного реестра недвижимости об объекте недвижимости
План расположения помещения, машино-места на этаже (плане этажа)

Помещение			
вид объекта недвижимости			
Лист № 1 раздела 8	Всего листов раздела 8: 241	Всего разделов: 4	Всего листов выписки: 342
19.03.2026г. № КУВИ-001/2026-36953515			
Кадастровый номер: 50:09:0060510:2944		Номер этажа (этажей): 1	

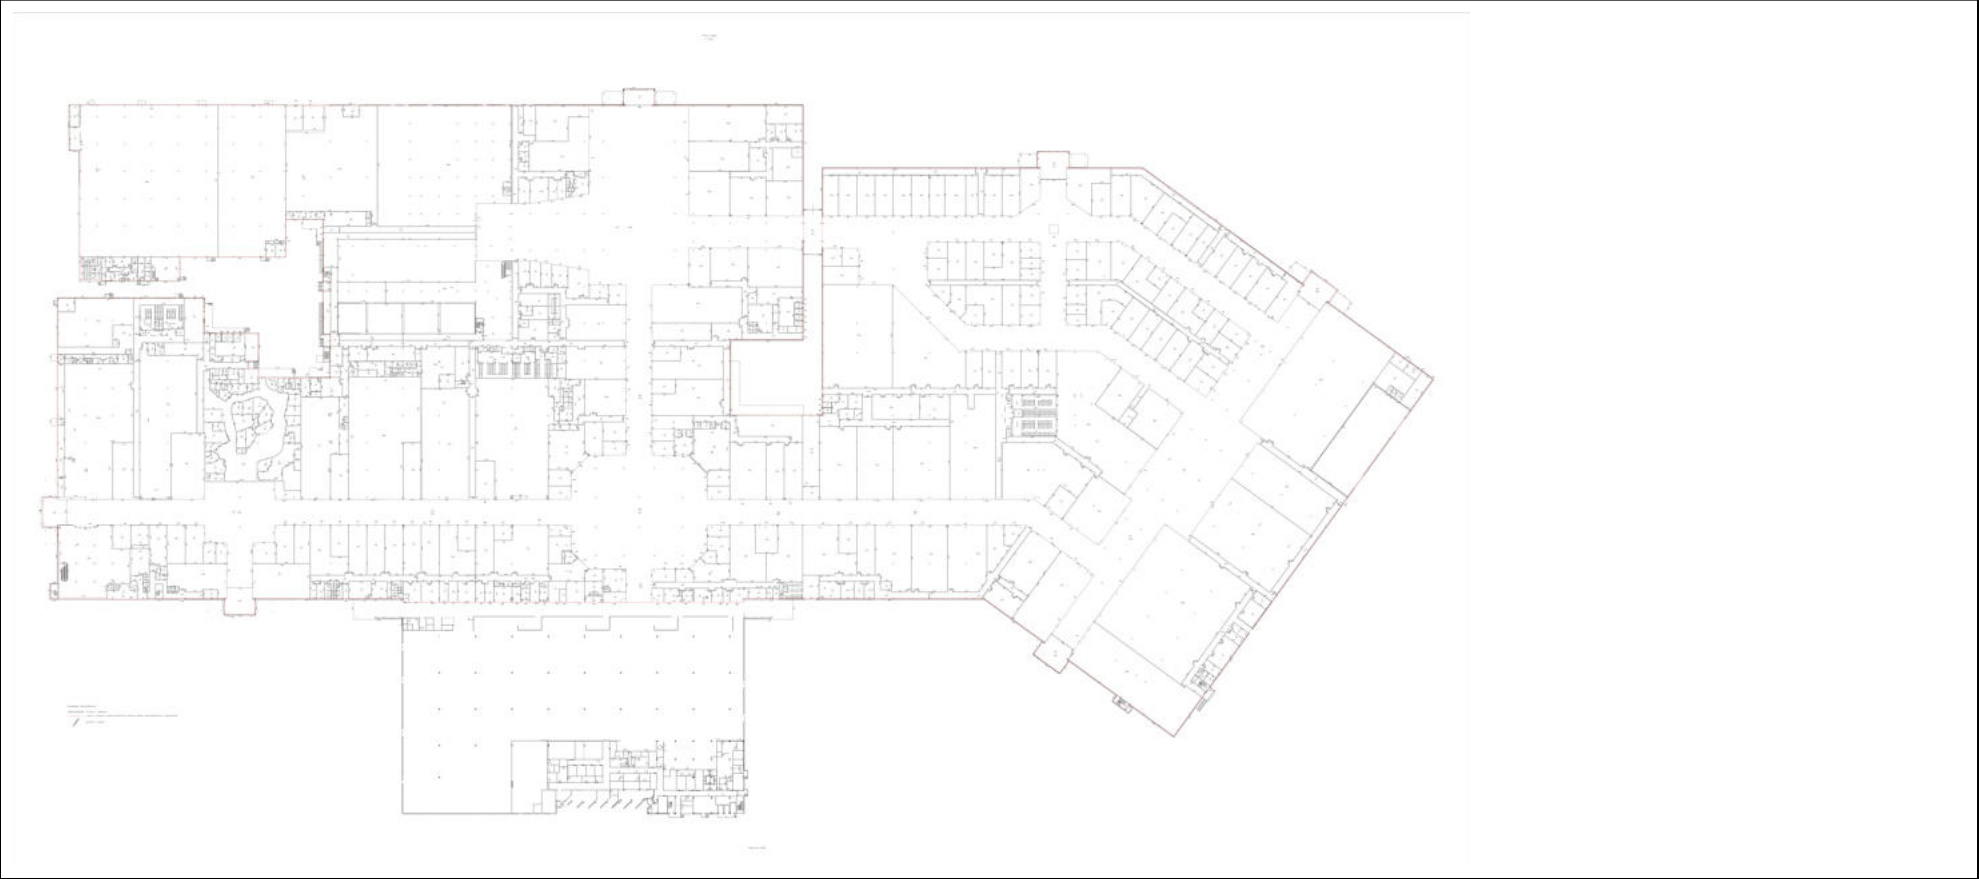

Масштаб 1

полное наименование должности	<div><div></div><div>ДОКУМЕНТ ПОДПИСАН ЭЛЕКТРОННОЙ ПОДПИСЬЮ Сертификат: 83997148184797998005552191040001978443 Владелец: ПУБЛИЧНО-ПРАВОВАЯ КОМПАНИЯ РОСКАДАСТР Действителен: с 24.12.2025 по 19.03.2027</div></div>	инициалы, фамилия


Помещение			
вид объекта недвижимости			
Лист № 2 раздела 8	Всего листов раздела 8: 241	Всего разделов: 4	Всего листов выписки: 342
19.03.2026г. № КУВИ-001/2026-36953515			
Кадастровый номер: 50:09:0060510:2944		Номер этажа (этажей): 2	





Масштаб 1

полное наименование должности		ДОКУМЕНТ ПОДПИСАН			инициалы, фамилия
		ЭЛЕКТРОННОЙ ПОДПИСЬЮ			
		Сертификат: 83997148184797998005552191040001978443			
		Владелец: ПУБЛИЧНО-ПРАВОВАЯ КОМПАНИЯ			
РОСКАДАСТР					
Действителен: с 24.12.2025 по 19.03.2027					

Помещение			
вид объекта недвижимости			
Лист № 3 раздела 8	Всего листов раздела 8: 241	Всего разделов: 4	Всего листов выписки: 342
19.03.2026г. № КУВИ-001/2026-36953515			
Кадастровый номер: 50:09:0060510:2944		Номер этажа (этажей): 3	

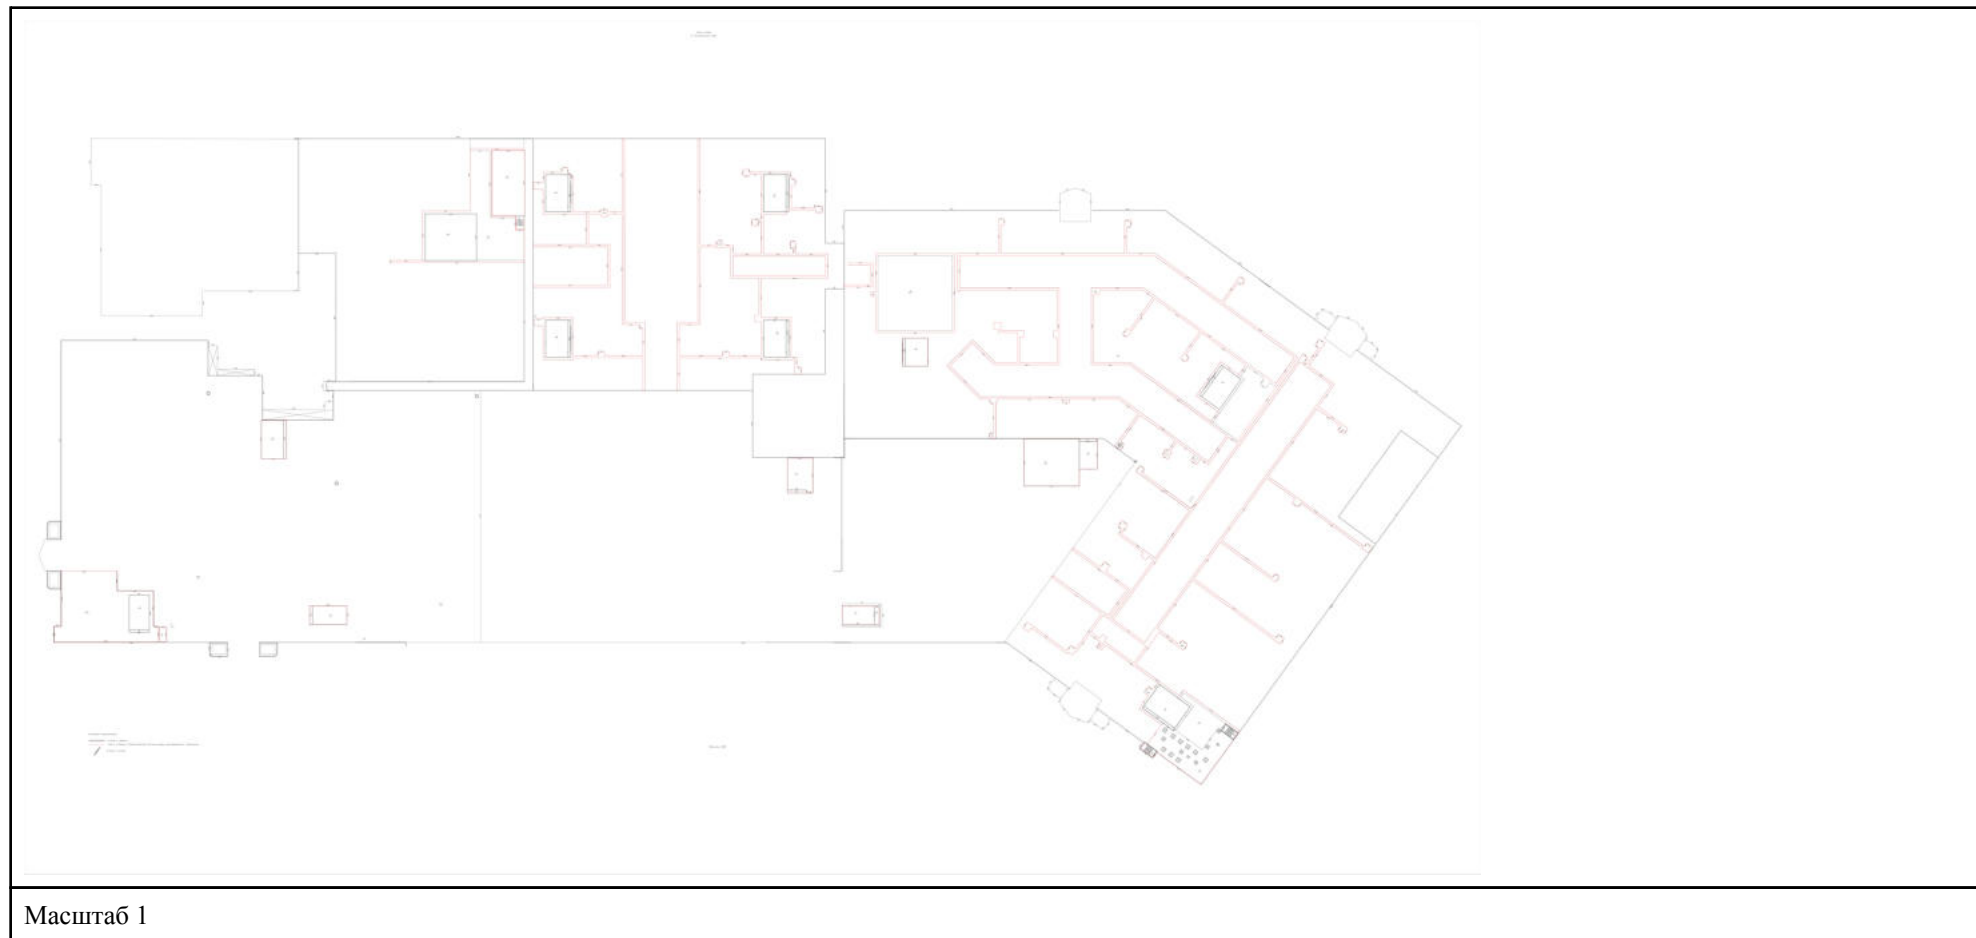

полное наименование должности	 ДОКУМЕНТ ПОДПИСАН ЭЛЕКТРОННОЙ ПОДПИСЬЮ Сертификат: 83997148184797998005552191040001978443 Владелец: ПУБЛИЧНО-ПРАВОВАЯ КОМПАНИЯ РОСКАДАСТР Действителен: с 24.12.2025 по 19.03.2027	инициалы, фамилия

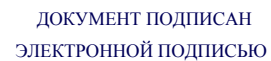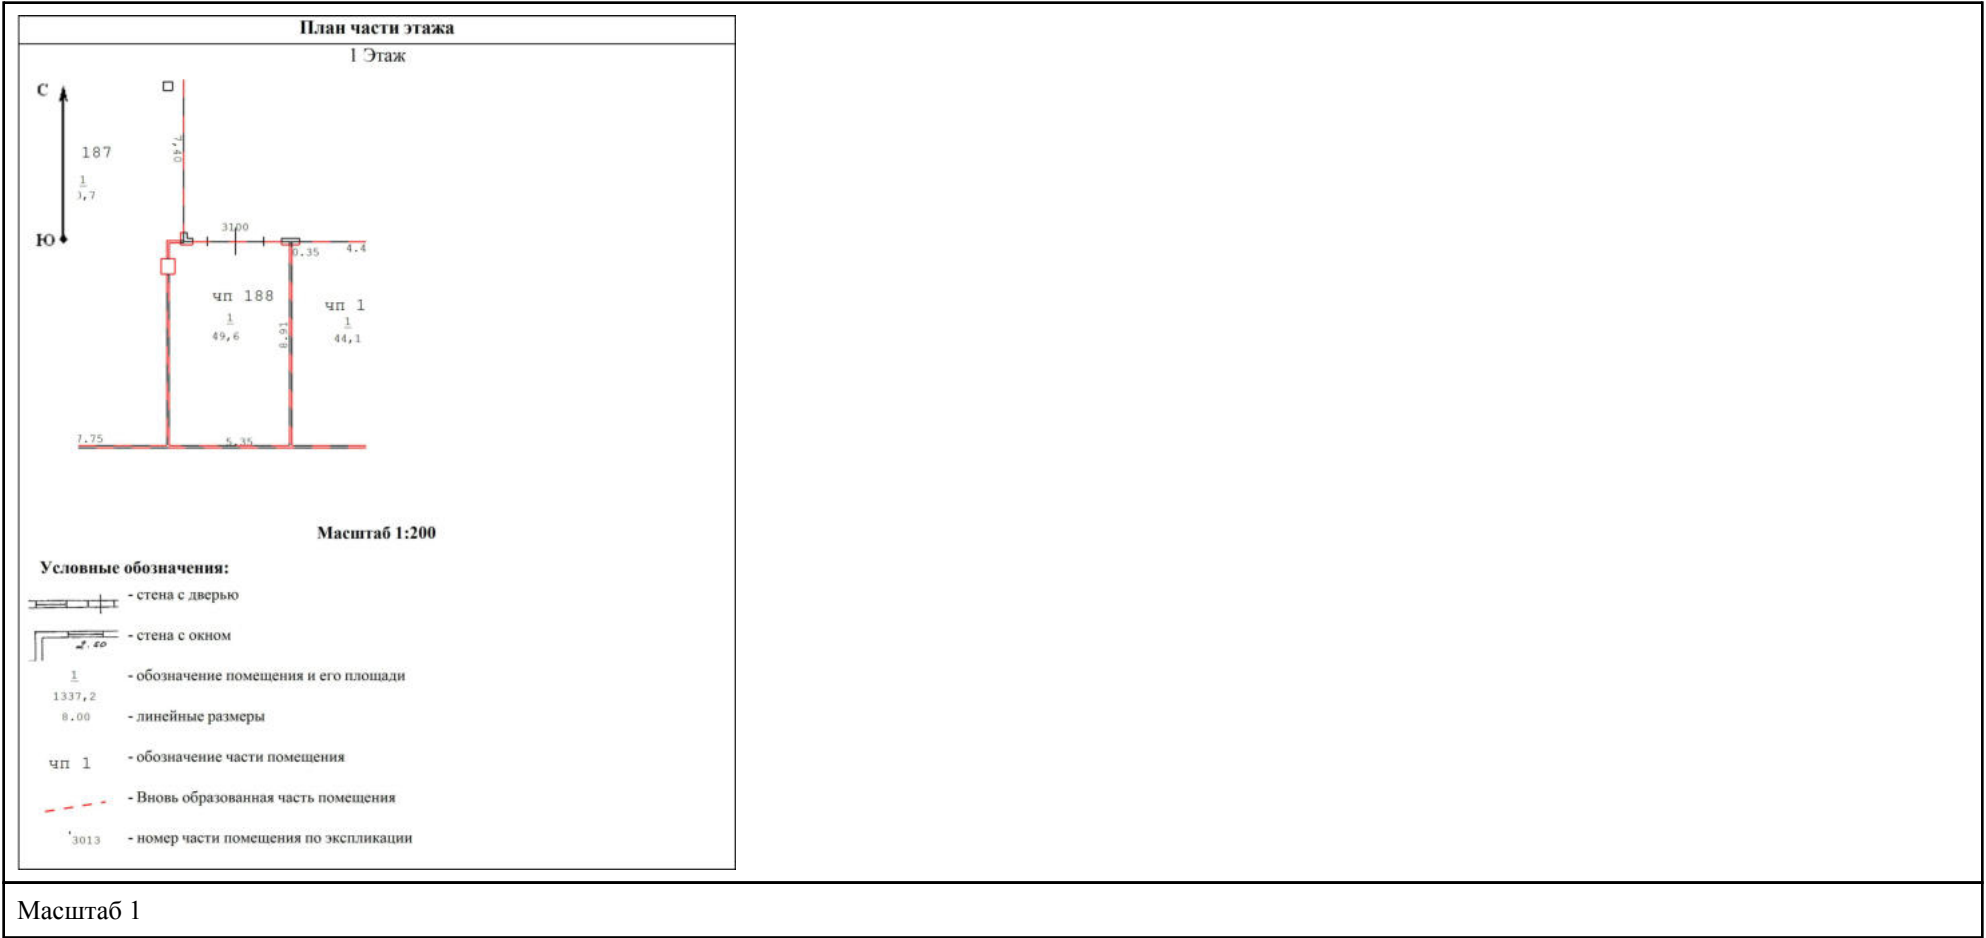

Сертификат: 83997148184797998005552191040001978443
Владелец: ПУБЛИЧНО-ПРАВОВАЯ КОМПАНИЯ
РОСКАДАСТР
Действителен: с 24.12.2025 по 19.03.2027

полное наименование должности

инициалы, фамилия

Помещение

вид объекта недвижимости

Лист № 5 раздела 8

Всего листов раздела 8: 241

Всего разделов: 4

Всего листов выписки: 342


19.03.2026г. № КУВИ-001/2026-36953515

Кадастровый номер: 50:09:0060510:2944

Номер этажа (этажей): 1

План части этажа

1 Этаж

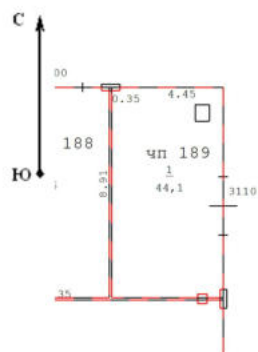

Масштаб 1:200

Условные обозначения:

- стена с дверью
- стена с окном
- обозначение помещения и его площади
- линейные размеры
- обозначение части помещения
- вновь образованная часть помещения
- номер части помещения по экспликации

Масштаб 1

ДОКУМЕНТ ПОДПИСАН
ЭЛЕКТРОННОЙ ПОДПИСЬЮСертификат: 83997148184797998005552191040001978443
Владелец: ПУБЛИЧНО-ПРАВОВАЯ КОМПАНИЯ
РОСКАДАСТР
Действителен: с 24.12.2025 по 19.03.2027

полное наименование должности

инициалы, фамилия

Помещение

вид объекта недвижимости

Лист № 6 раздела 8

Всего листов раздела 8: 241


Всего разделов: 4

Всего листов выписки: 342

19.03.2026г. № КУВИ-001/2026-36953515

Кадастровый номер: 50:09:0060510:2944

Номер этажа (этажей): 1

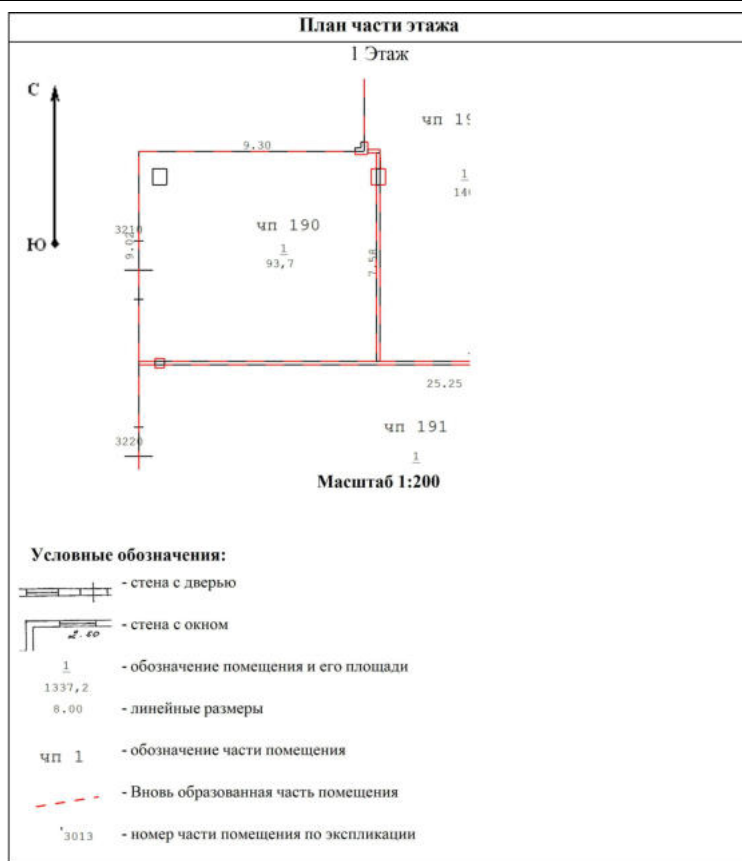

Масштаб 1

ДОКУМЕНТ ПОДПИСАН
ЭЛЕКТРОННОЙ ПОДПИСЬЮСертификат: 83997148184797998005552191040001978443
Владелец: ПУБЛИЧНО-ПРАВОВАЯ КОМПАНИЯ
РОСКАДАСТР
Действителен: с 24.12.2025 по 19.03.2027

полное наименование должности

инициалы, фамилия

Помещение

вид объекта недвижимости

Лист № 7 раздела 8

Всего листов раздела 8: 241


Всего разделов: 4

Всего листов выписки: 342

19.03.2026г. № КУВИ-001/2026-36953515

Кадастровый номер: 50:09:0060510:2944

Номер этажа (этажей): 1

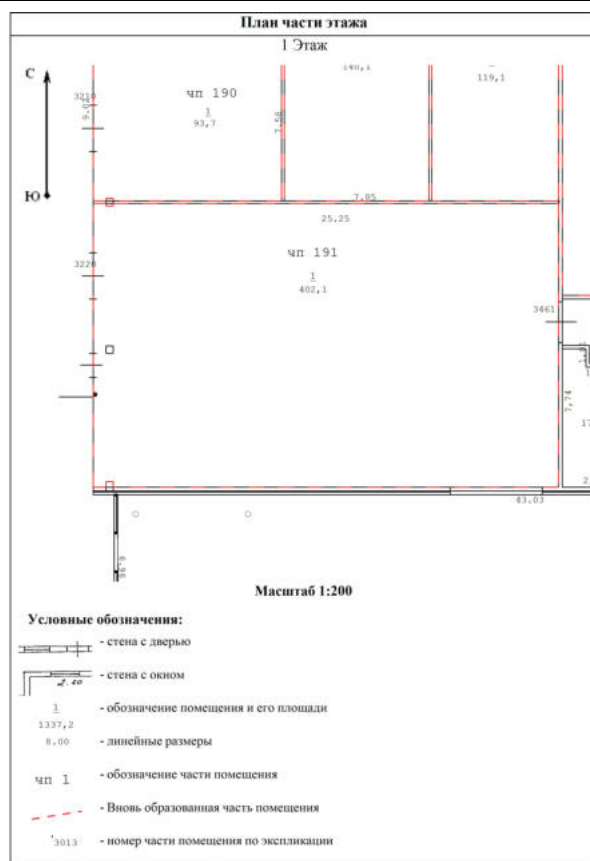

Масштаб 1

ДОКУМЕНТ ПОДПИСАН
ЭЛЕКТРОННОЙ ПОДПИСЬЮСертификат: 83997148184797998005552191040001978443
Владелец: ПУБЛИЧНО-ПРАВОВАЯ КОМПАНИЯ
РОСКАДАСТР
Действителен: с 24.12.2025 по 19.03.2027

полное наименование должности

инициалы, фамилия

Помещение

вид объекта недвижимости

Лист № 8 раздела 8

Всего листов раздела 8: 241


Всего разделов: 4

Всего листов выписки: 342

19.03.2026г. № КУВИ-001/2026-36953515

Кадастровый номер: 50:09:0060510:2944

Номер этажа (этажей): 1

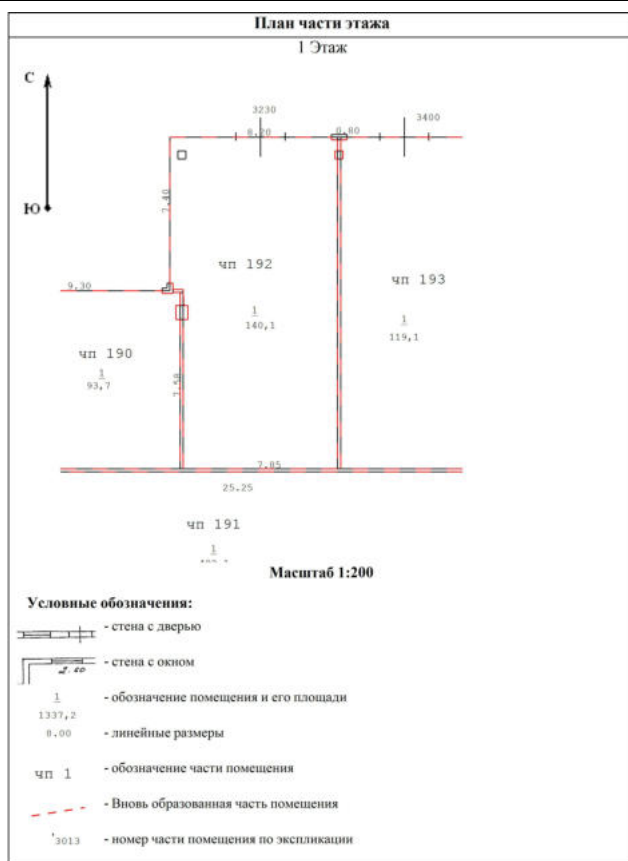

Масштаб 1

ДОКУМЕНТ ПОДПИСАН
ЭЛЕКТРОННОЙ ПОДПИСЬЮСертификат: 83997148184797998005552191040001978443
Владелец: ПУБЛИЧНО-ПРАВОВАЯ КОМПАНИЯ
РОСКАДАСТР
Действителен: с 24.12.2025 по 19.03.2027

полное наименование должности

инициалы, фамилия

Помещение

вид объекта недвижимости

Лист № 9 раздела 8

Всего листов раздела 8: 241


Всего разделов: 4

Всего листов выписки: 342

19.03.2026г. № КУВИ-001/2026-36953515

Кадастровый номер: 50:09:0060510:2944

Номер этажа (этажей): 1

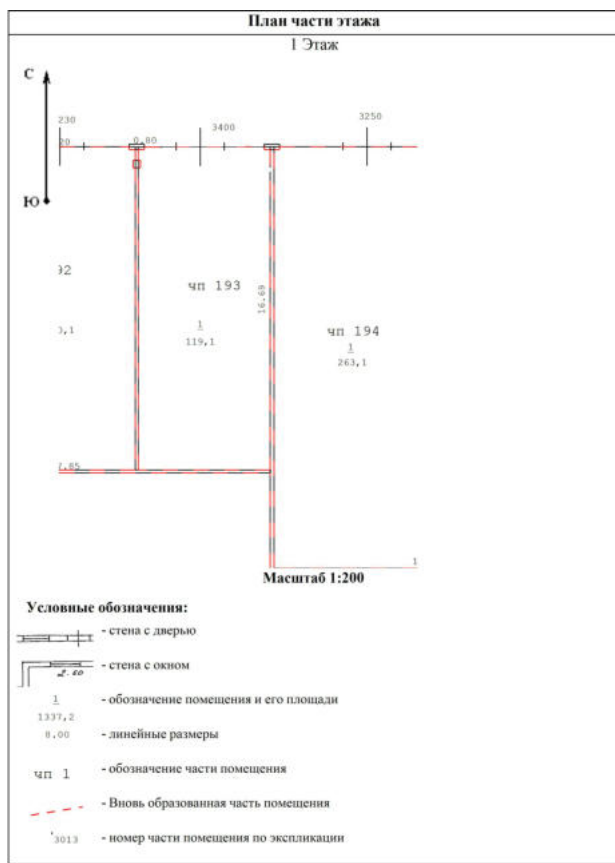

Масштаб 1

ДОКУМЕНТ ПОДПИСАН
ЭЛЕКТРОННОЙ ПОДПИСЬЮСертификат: 83997148184797998005552191040001978443
Владелец: ПУБЛИЧНО-ПРАВОВАЯ КОМПАНИЯ
РОСКАДАСТР
Действителен: с 24.12.2025 по 19.03.2027

полное наименование должности

инициалы, фамилия

Помещение

вид объекта недвижимости

Лист № 10 раздела 8

Всего листов раздела 8: 241


Всего разделов: 4

Всего листов выписки: 342

19.03.2026г. № КУВИ-001/2026-36953515

Кадастровый номер: 50:09:0060510:2944

Номер этажа (этажей): 1

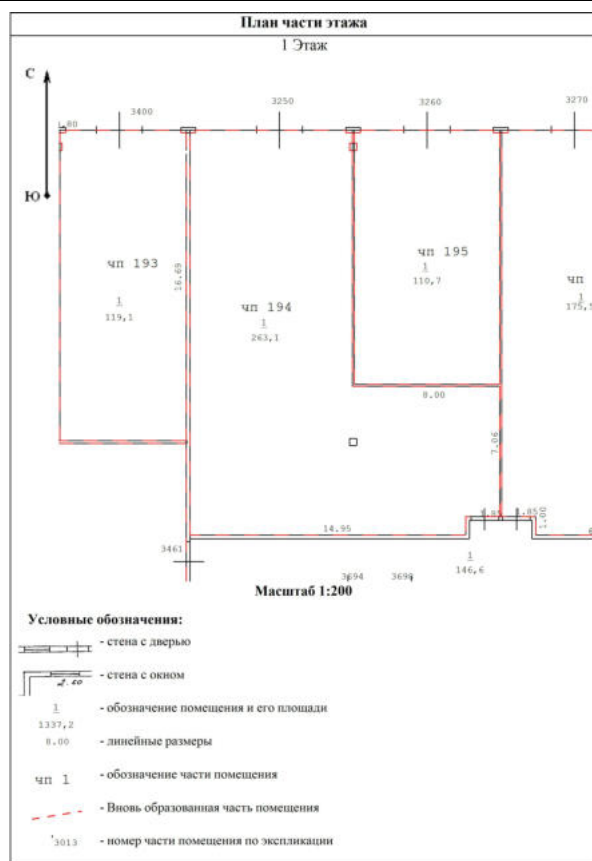

Масштаб 1

ДОКУМЕНТ ПОДПИСАН
ЭЛЕКТРОННОЙ ПОДПИСЬЮСертификат: 83997148184797998005552191040001978443
Владелец: ПУБЛИЧНО-ПРАВОВАЯ КОМПАНИЯ
РОСКАДАСТР
Действителен: с 24.12.2025 по 19.03.2027

полное наименование должности

инициалы, фамилия

Помещение

вид объекта недвижимости

Лист № 11 раздела 8

Всего листов раздела 8: 241


Всего разделов: 4

Всего листов выписки: 342

19.03.2026г. № КУВИ-001/2026-36953515

Кадастровый номер: 50:09:0060510:2944

Номер этажа (этажей): 1

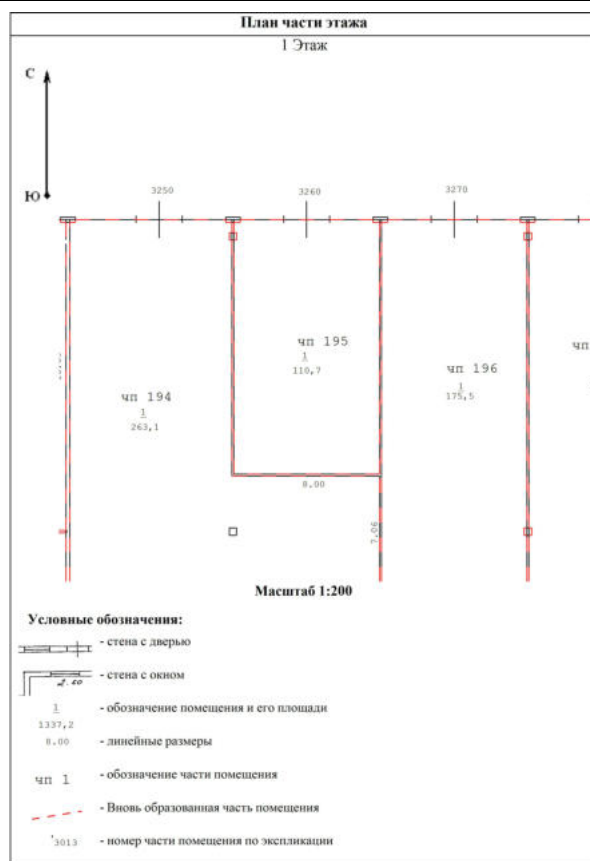

Масштаб 1

ДОКУМЕНТ ПОДПИСАН
ЭЛЕКТРОННОЙ ПОДПИСЬЮСертификат: 83997148184797998005552191040001978443
Владелец: ПУБЛИЧНО-ПРАВОВАЯ КОМПАНИЯ
РОСКАДАСТР
Действителен: с 24.12.2025 по 19.03.2027

полное наименование должности

инициалы, фамилия

Помещение

вид объекта недвижимости

Лист № 12 раздела 8

Всего листов раздела 8: 241


Всего разделов: 4

Всего листов выписки: 342

19.03.2026г. № КУВИ-001/2026-36953515

Кадастровый номер: 50:09:0060510:2944

Номер этажа (этажей): 1

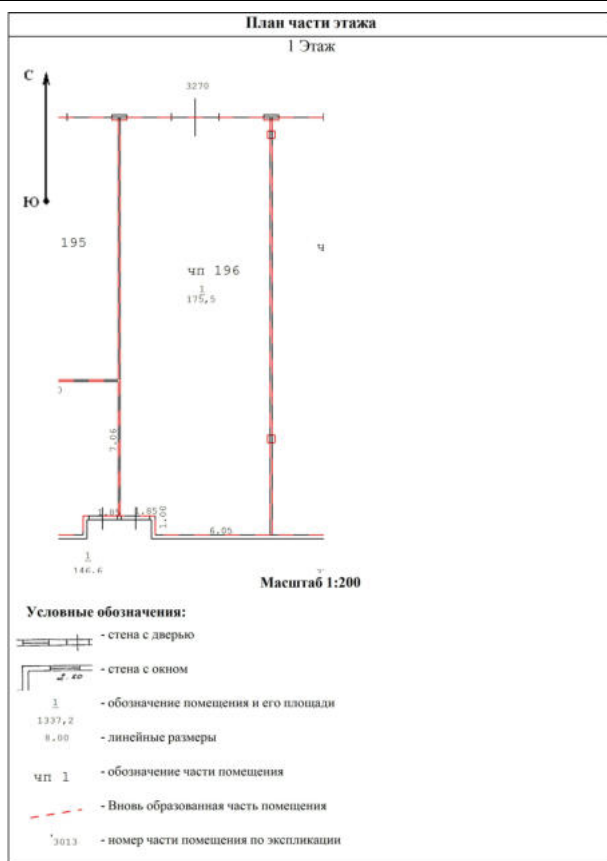

Масштаб 1



ДОКУМЕНТ ПОДПИСАН
ЭЛЕКТРОННОЙ ПОДПИСЬЮ

Сертификат: 83997148184797998005552191040001978443
Владелец: ПУБЛИЧНО-ПРАВОВАЯ КОМПАНИЯ
РОСКАДАСТР
Действителен: с 24.12.2025 по 19.03.2027

полное наименование должности

инициалы, фамилия

Помещение

вид объекта недвижимости

Лист № 13 раздела 8

Всего листов раздела 8: 241


Всего разделов: 4

Всего листов выписки: 342

19.03.2026г. № КУВИ-001/2026-36953515

Кадастровый номер: 50:09:0060510:2944

Номер этажа (этажей): 1

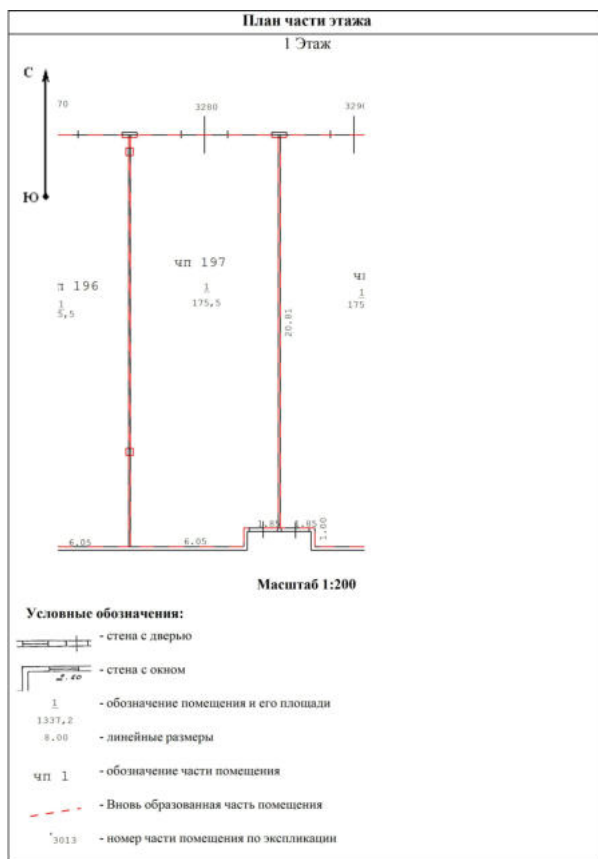

Масштаб 1

ДОКУМЕНТ ПОДПИСАН
ЭЛЕКТРОННОЙ ПОДПИСЬЮСертификат: 83997148184797998005552191040001978443
Владелец: ПУБЛИЧНО-ПРАВОВАЯ КОМПАНИЯ
РОСКАДАСТР
Действителен: с 24.12.2025 по 19.03.2027

полное наименование должности

инициалы, фамилия

Помещение

вид объекта недвижимости

Лист № 14 раздела 8

Всего листов раздела 8: 241


Всего разделов: 4

Всего листов выписки: 342

19.03.2026г. № КУВИ-001/2026-36953515

Кадастровый номер: 50:09:0060510:2944

Номер этажа (этажей): 1

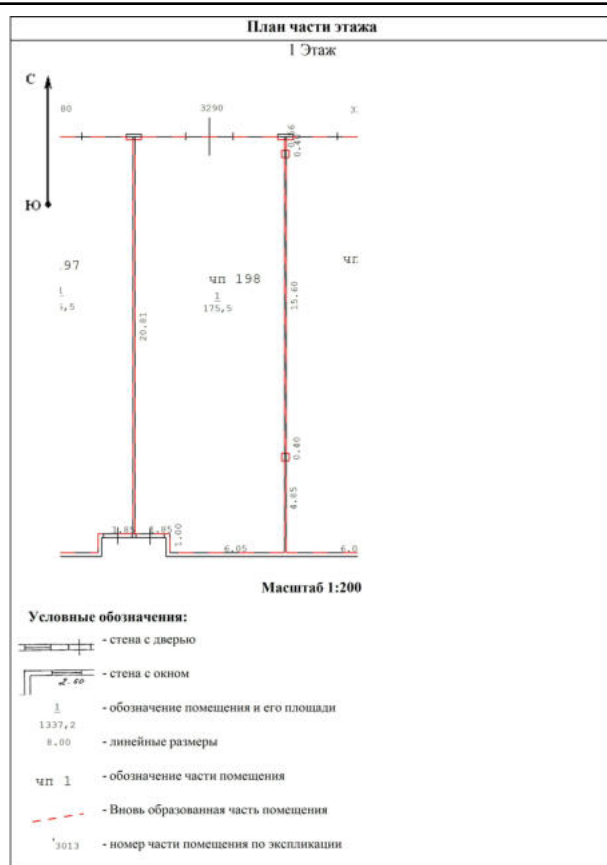

Масштаб 1




ДОКУМЕНТ ПОДПИСАН
ЭЛЕКТРОННОЙ ПОДПИСЬЮ

Сертификат: 83997148184797998005552191040001978443
Владелец: ПУБЛИЧНО-ПРАВОВАЯ КОМПАНИЯ
РОСКАДАСТР
Действителен: с 24.12.2025 по 19.03.2027

полное наименование должности

инициалы, фамилия

Помещение			
вид объекта недвижимости			
Лист № 15 раздела 8	Всего листов раздела 8: 241	Всего разделов: 4	Всего листов выписки: 342
19.03.2026г. № КУВИ-001/2026-36953515			
Кадастровый номер: 50:09:0060510:2944		Номер этажа (этажей): 1	

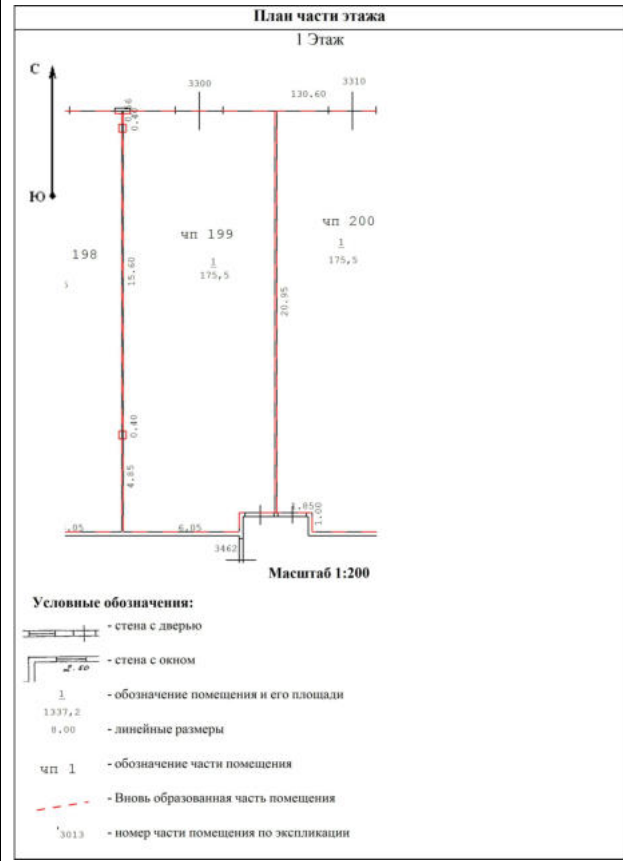

Масштаб 1

полное наименование должности	 <div>ДОКУМЕНТ ПОДПИСАН ЭЛЕКТРОННОЙ ПОДПИСЬЮ</div> <div>Сертификат: 83997148184797998005552191040001978443</div> <div>Владелец: ПУБЛИЧНО-ПРАВОВАЯ КОМПАНИЯ</div> <div>РОСКАДАСТР</div> <div>Действителен: с 24.12.2025 по 19.03.2027</div>	инициалы, фамилия

Помещение

вид объекта недвижимости

Лист № 16 раздела 8

Всего листов раздела 8: 241


Всего разделов: 4

Всего листов выписки: 342

19.03.2026г. № КУВИ-001/2026-36953515

Кадастровый номер: 50:09:0060510:2944

Номер этажа (этажей): 1

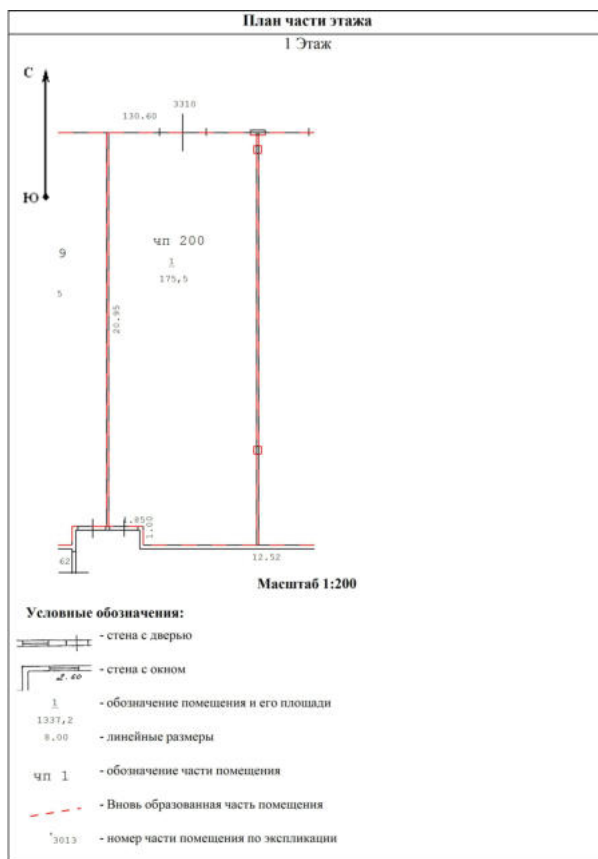

Масштаб 1

ДОКУМЕНТ ПОДПИСАН
ЭЛЕКТРОННОЙ ПОДПИСЬЮСертификат: 83997148184797998005552191040001978443
Владелец: ПУБЛИЧНО-ПРАВОВАЯ КОМПАНИЯ
РОСКАДАСТР
Действителен: с 24.12.2025 по 19.03.2027

полное наименование должности

инициалы, фамилия

Помещение

вид объекта недвижимости

Лист № 17 раздела 8

Всего листов раздела 8: 241


Всего разделов: 4

Всего листов выписки: 342

19.03.2026г. № КУВИ-001/2026-36953515

Кадастровый номер: 50:09:0060510:2944

Номер этажа (этажей): 1

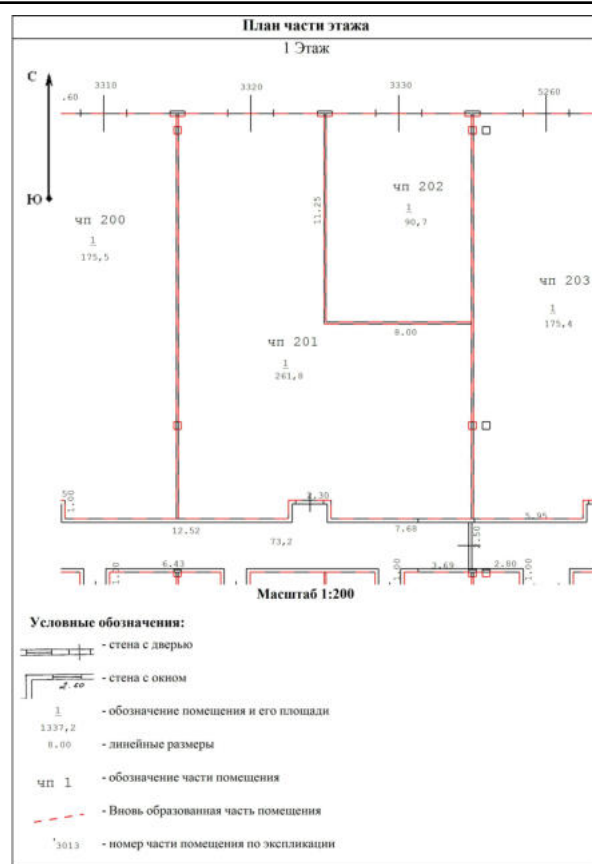

Масштаб 1



ДОКУМЕНТ ПОДПИСАН
ЭЛЕКТРОННОЙ ПОДПИСЬЮ

Сертификат: 83997148184797998005552191040001978443
Владелец: ПУБЛИЧНО-ПРАВОВАЯ КОМПАНИЯ
РОСКАДАСТР
Действителен: с 24.12.2025 по 19.03.2027

полное наименование должности

инициалы, фамилия

Помещение

вид объекта недвижимости

Лист № 18 раздела 8

Всего листов раздела 8: 241


Всего разделов: 4

Всего листов выписки: 342

19.03.2026г. № КУВИ-001/2026-36953515

Кадастровый номер: 50:09:0060510:2944

Номер этажа (этажей): 1

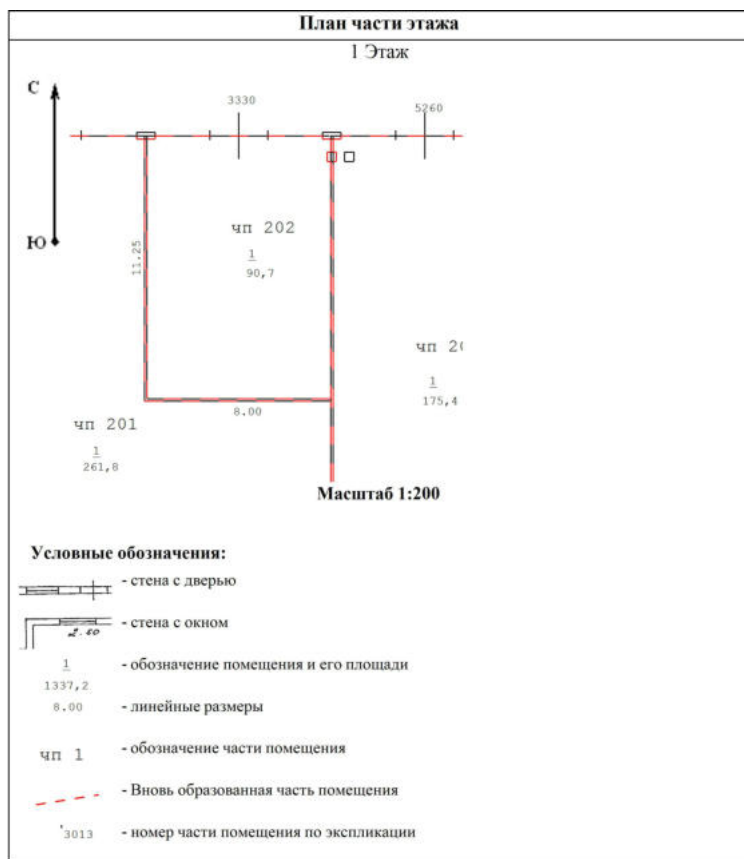

Масштаб 1

ДОКУМЕНТ ПОДПИСАН
ЭЛЕКТРОННОЙ ПОДПИСЬЮСертификат: 83997148184797998005552191040001978443
Владелец: ПУБЛИЧНО-ПРАВОВАЯ КОМПАНИЯ
РОСКАДАСТР
Действителен: с 24.12.2025 по 19.03.2027

полное наименование должности

инициалы, фамилия

Помещение

вид объекта недвижимости

Лист № 19 раздела 8

Всего листов раздела 8: 241


Всего разделов: 4

Всего листов выписки: 342

19.03.2026г. № КУВИ-001/2026-36953515

Кадастровый номер: 50:09:0060510:2944

Номер этажа (этажей): 1

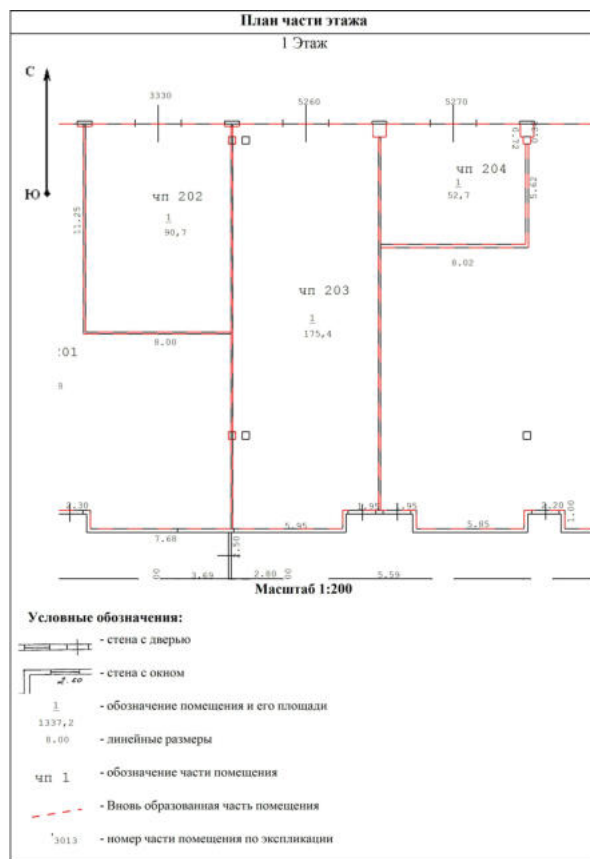

Масштаб 1



ДОКУМЕНТ ПОДПИСАН
ЭЛЕКТРОННОЙ ПОДПИСЬЮ

Сертификат: 83997148184797998005552191040001978443
Владелец: ПУБЛИЧНО-ПРАВОВАЯ КОМПАНИЯ
РОСКАДАСТР
Действителен: с 24.12.2025 по 19.03.2027

полное наименование должности

инициалы, фамилия

Помещение

вид объекта недвижимости

Лист № 20 раздела 8

Всего листов раздела 8: 241


Всего разделов: 4

Всего листов выписки: 342

19.03.2026г. № КУВИ-001/2026-36953515

Кадастровый номер: 50:09:0060510:2944

Номер этажа (этажей): 1

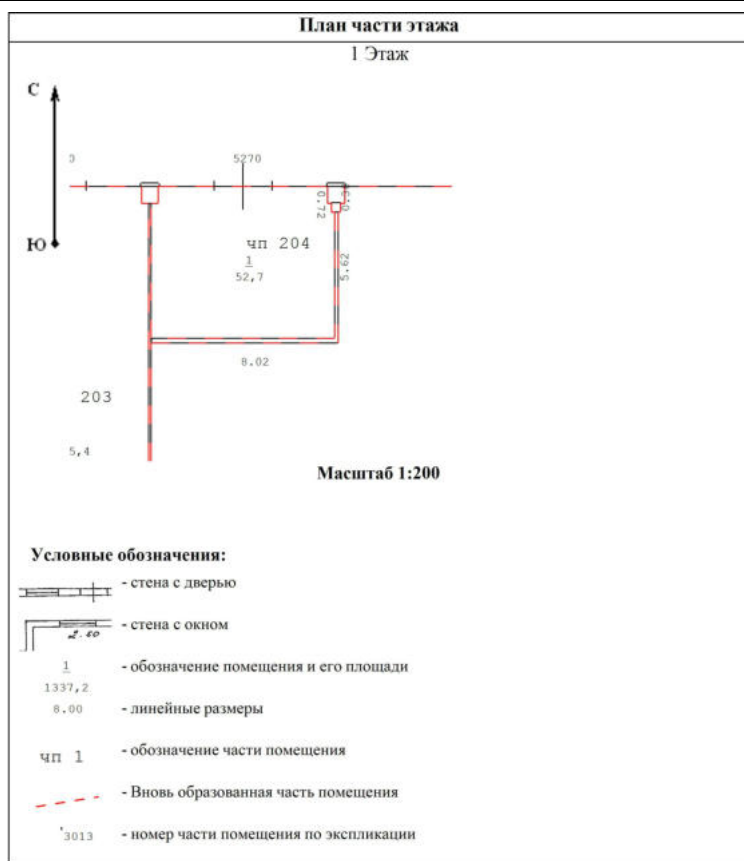

Масштаб 1

ДОКУМЕНТ ПОДПИСАН
ЭЛЕКТРОННОЙ ПОДПИСЬЮСертификат: 83997148184797998005552191040001978443
Владелец: ПУБЛИЧНО-ПРАВОВАЯ КОМПАНИЯ
РОСКАДАСТР
Действителен: с 24.12.2025 по 19.03.2027

полное наименование должности

инициалы, фамилия

Помещение

вид объекта недвижимости

Лист № 21 раздела 8

Всего листов раздела 8: 241


Всего разделов: 4

Всего листов выписки: 342

19.03.2026г. № КУВИ-001/2026-36953515

Кадастровый номер: 50:09:0060510:2944

Номер этажа (этажей): 1

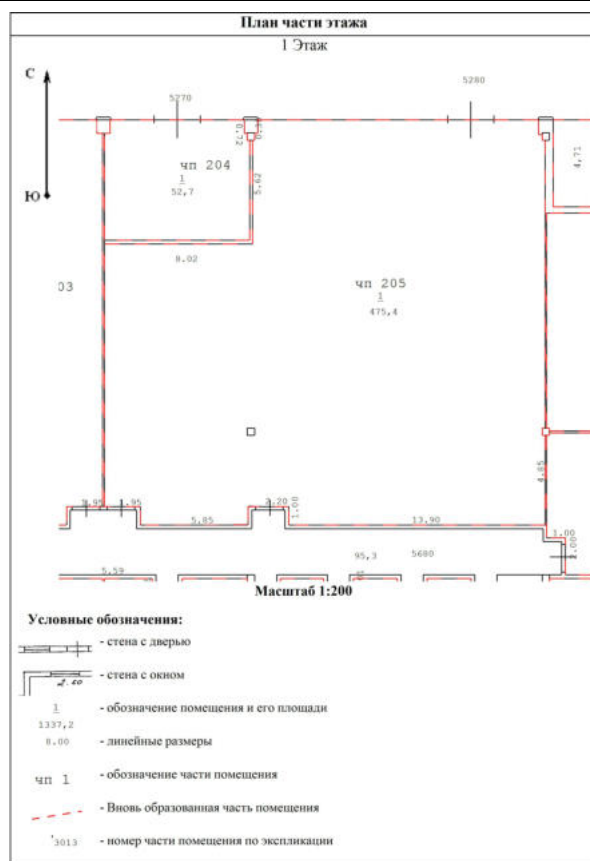

Масштаб 1

ДОКУМЕНТ ПОДПИСАН
ЭЛЕКТРОННОЙ ПОДПИСЬЮСертификат: 83997148184797998005552191040001978443
Владелец: ПУБЛИЧНО-ПРАВОВАЯ КОМПАНИЯ
РОСКАДАСТР
Действителен: с 24.12.2025 по 19.03.2027

полное наименование должности

инициалы, фамилия

Помещение

вид объекта недвижимости

Лист № 22 раздела 8

Всего листов раздела 8: 241


Всего разделов: 4

Всего листов выписки: 342

19.03.2026г. № КУВИ-001/2026-36953515

Кадастровый номер: 50:09:0060510:2944

Номер этажа (этажей): 1

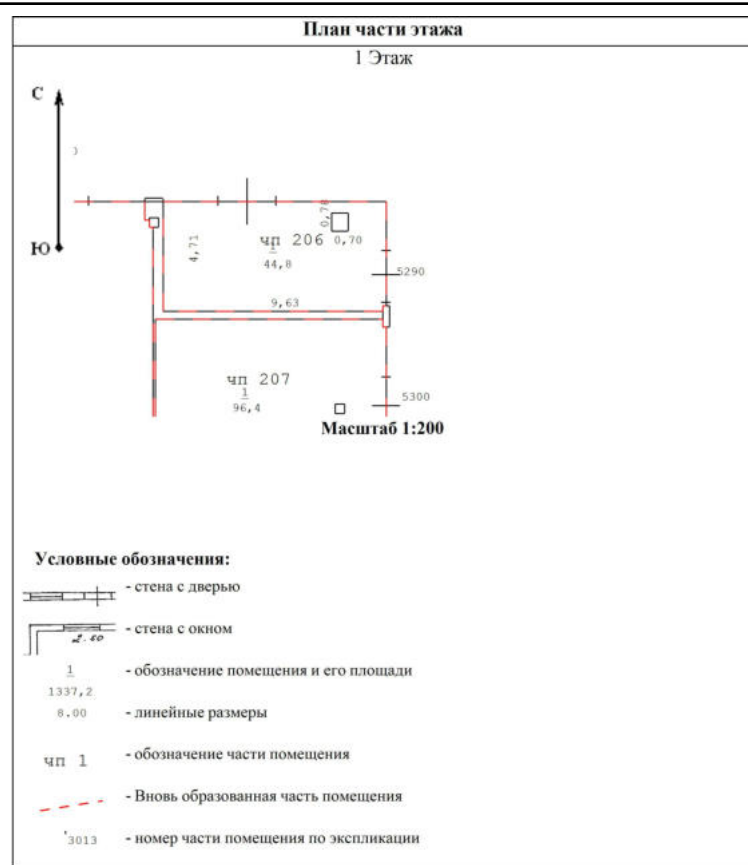

Масштаб 1



ДОКУМЕНТ ПОДПИСАН
ЭЛЕКТРОННОЙ ПОДПИСЬЮ

Сертификат: 83997148184797998005552191040001978443
Владелец: ПУБЛИЧНО-ПРАВОВАЯ КОМПАНИЯ
РОСКАДАСТР
Действителен: с 24.12.2025 по 19.03.2027

полное наименование должности

инициалы, фамилия

Помещение

вид объекта недвижимости

Лист № 23 раздела 8

Всего листов раздела 8: 241


Всего разделов: 4

Всего листов выписки: 342

19.03.2026г. № КУВИ-001/2026-36953515

Кадастровый номер: 50:09:0060510:2944

Номер этажа (этажей): 1

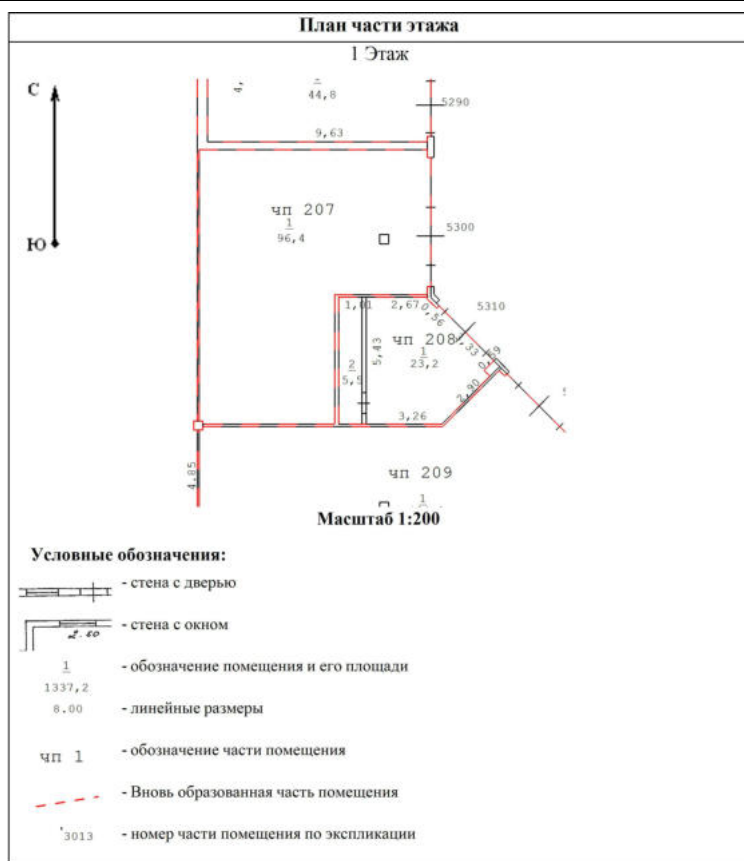

Масштаб 1




ДОКУМЕНТ ПОДПИСАН
ЭЛЕКТРОННОЙ ПОДПИСЬЮ

Сертификат: 83997148184797998005552191040001978443
Владелец: ПУБЛИЧНО-ПРАВОВАЯ КОМПАНИЯ
РОСКАДАСТР
Действителен: с 24.12.2025 по 19.03.2027

полное наименование должности

инициалы, фамилия

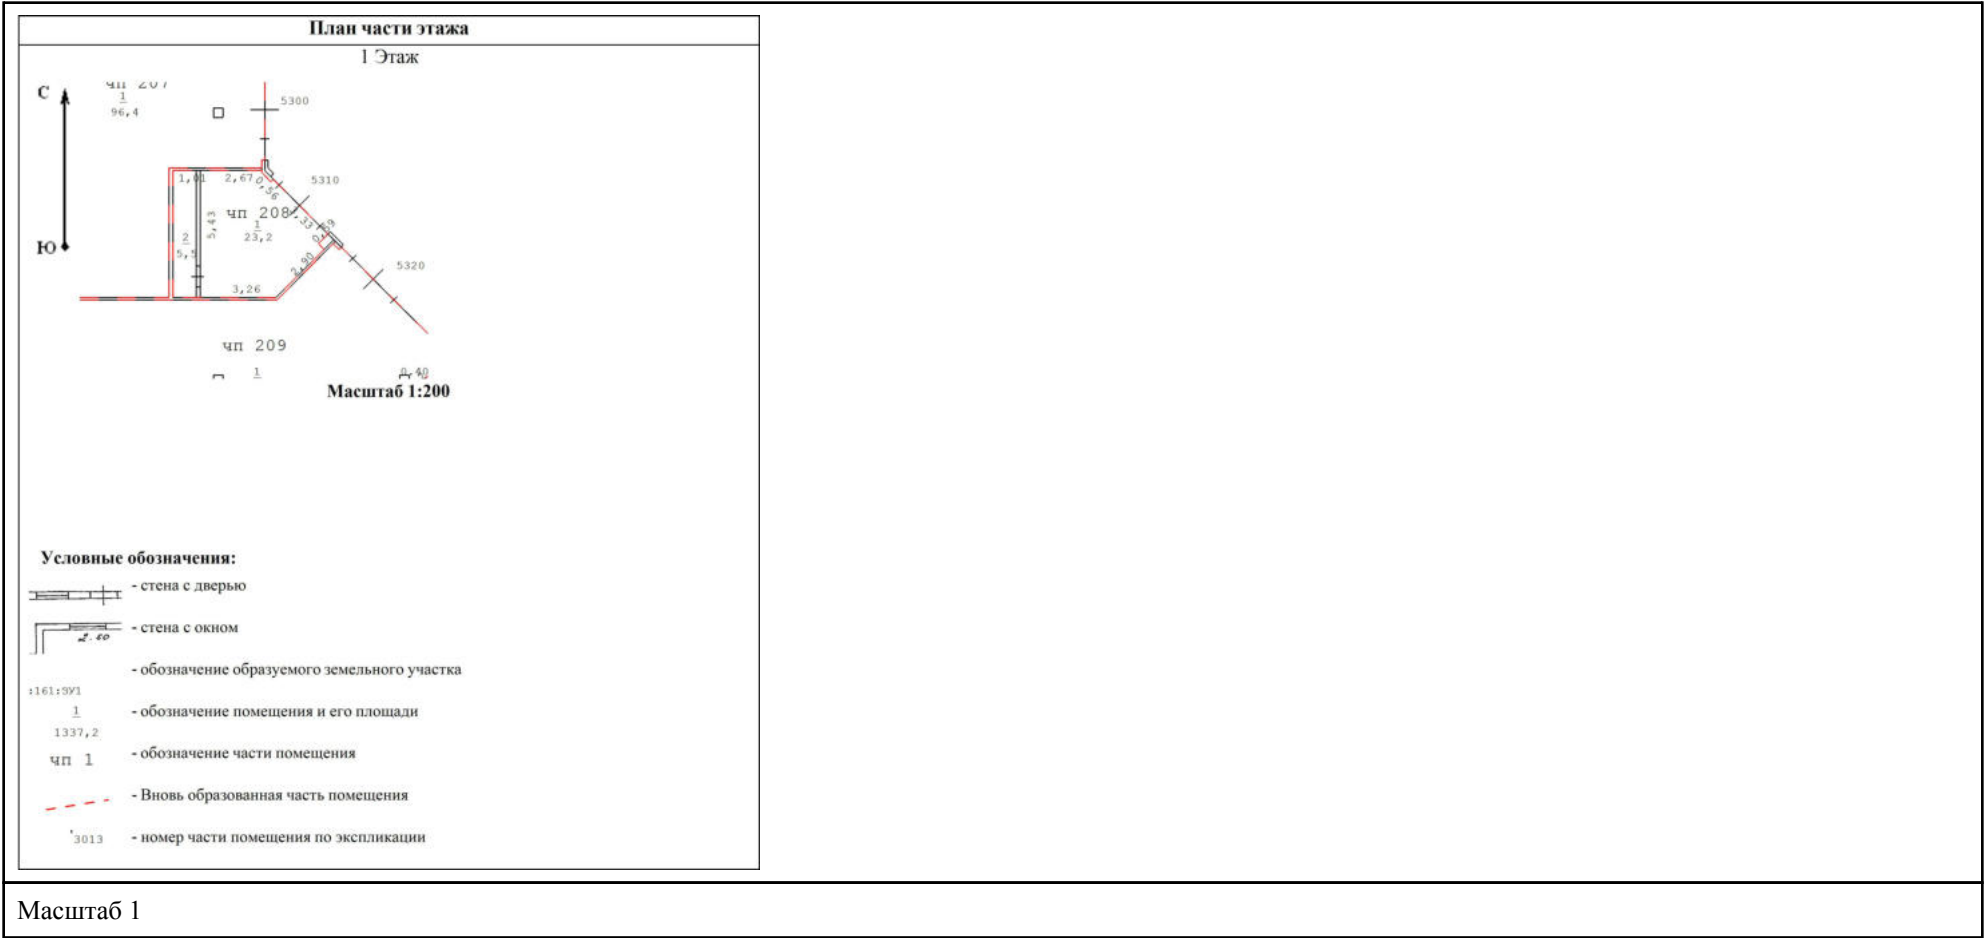

Помещение

вид объекта недвижимости

Лист № 25 раздела 8

Всего листов раздела 8: 241


Всего разделов: 4

Всего листов выписки: 342

19.03.2026г. № КУВИ-001/2026-36953515

Кадастровый номер: 50:09:0060510:2944

Номер этажа (этажей): 1

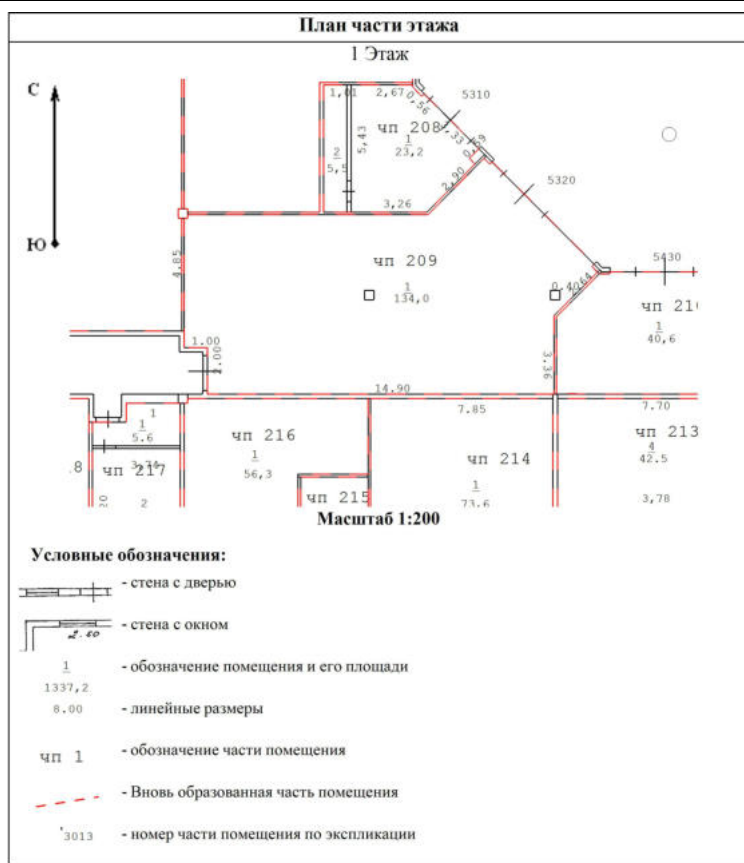

Масштаб 1



ДОКУМЕНТ ПОДПИСАН
ЭЛЕКТРОННОЙ ПОДПИСЬЮ

Сертификат: 83997148184797998005552191040001978443
Владелец: ПУБЛИЧНО-ПРАВОВАЯ КОМПАНИЯ
РОСКАДАСТР
Действителен: с 24.12.2025 по 19.03.2027

полное наименование должности

инициалы, фамилия

Помещение

вид объекта недвижимости

Лист № 26 раздела 8

Всего листов раздела 8: 241


Всего разделов: 4

Всего листов выписки: 342

19.03.2026г. № КУВИ-001/2026-36953515

Кадастровый номер: 50:09:0060510:2944

Номер этажа (этажей): 1

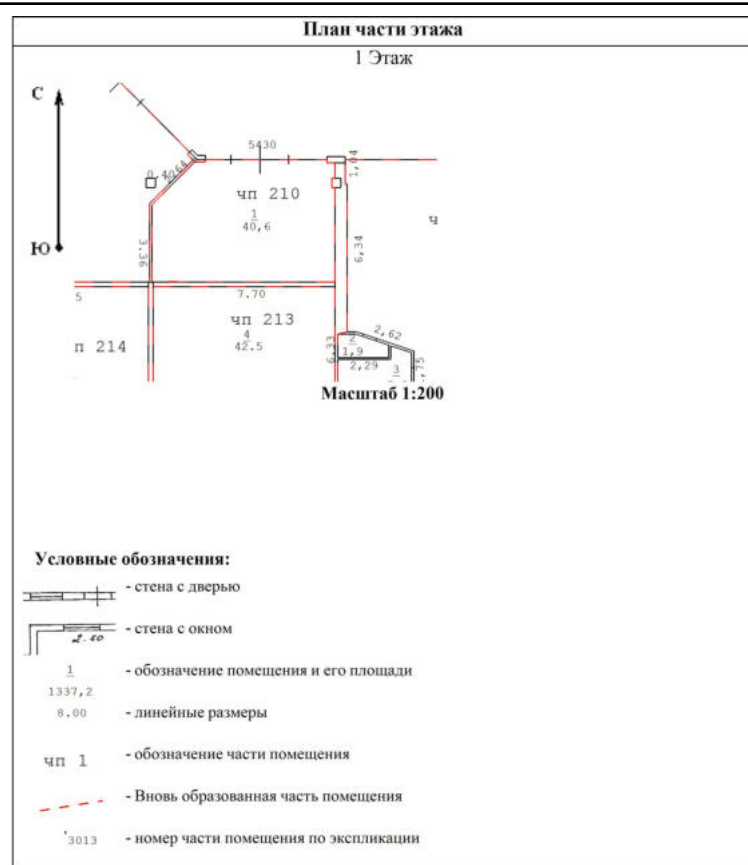

Масштаб 1



ДОКУМЕНТ ПОДПИСАН
ЭЛЕКТРОННОЙ ПОДПИСЬЮ

Сертификат: 83997148184797998005552191040001978443
Владелец: ПУБЛИЧНО-ПРАВОВАЯ КОМПАНИЯ
РОСКАДАСТР
Действителен: с 24.12.2025 по 19.03.2027

полное наименование должности

инициалы, фамилия

Помещение

вид объекта недвижимости

Лист № 27 раздела 8

Всего листов раздела 8: 241

Всего разделов: 4

Всего листов выписки: 342

19.03.2026г. № КУВИ-001/2026-36953515

Кадастровый номер: 50:09:0060510:2944

Номер этажа (этажей): 1



Масштаб 1




ДОКУМЕНТ ПОДПИСАН
ЭЛЕКТРОННОЙ ПОДПИСЬЮ

Сертификат: 83997148184797998005552191040001978443
Владелец: ПУБЛИЧНО-ПРАВОВАЯ КОМПАНИЯ
РОСКАДАСТР
Действителен: с 24.12.2025 по 19.03.2027

полное наименование должности

инициалы, фамилия

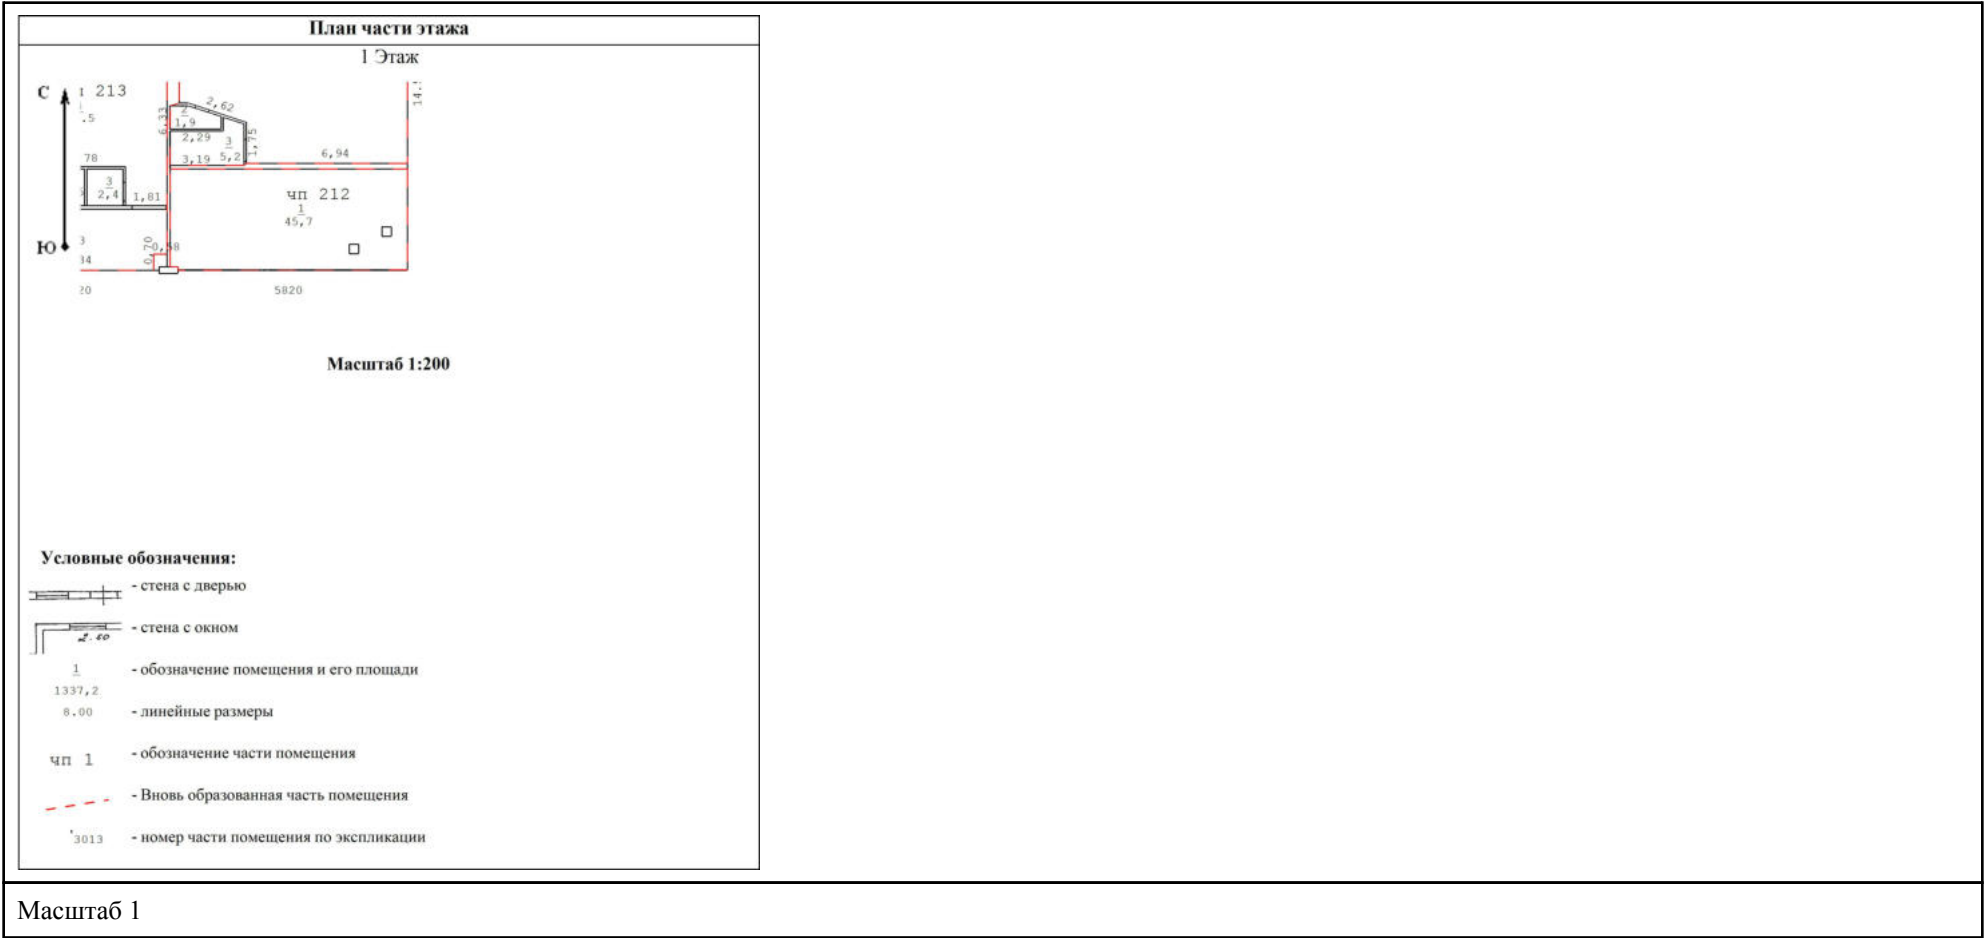

Помещение

вид объекта недвижимости

Лист № 29 раздела 8

Всего листов раздела 8: 241


Всего разделов: 4

Всего листов выписки: 342

19.03.2026г. № КУВИ-001/2026-36953515

Кадастровый номер: 50:09:0060510:2944

Номер этажа (этажей): 1

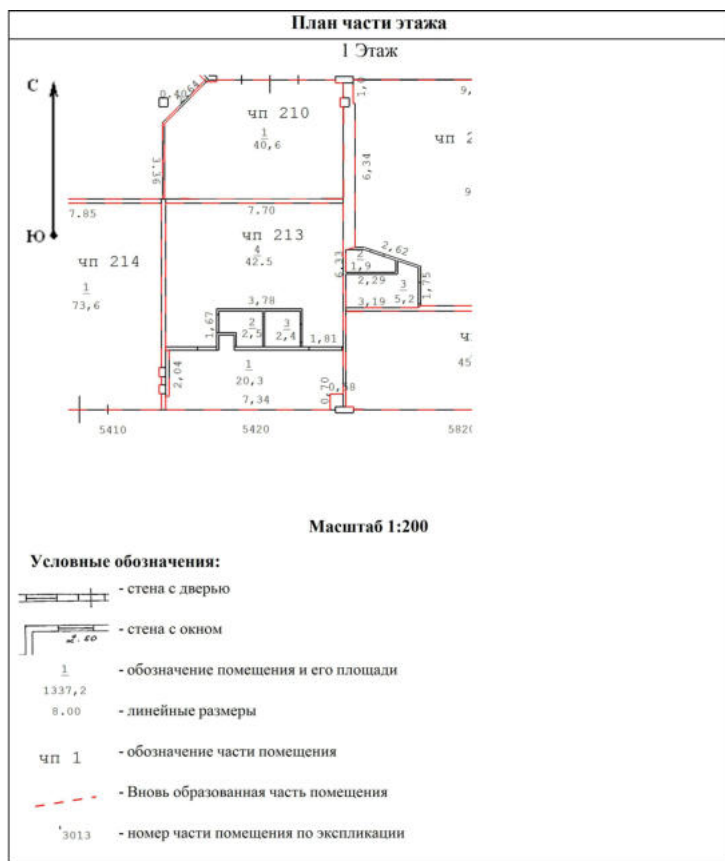

Масштаб 1



ДОКУМЕНТ ПОДПИСАН
ЭЛЕКТРОННОЙ ПОДПИСЬЮ

Сертификат: 83997148184797998005552191040001978443
Владелец: ПУБЛИЧНО-ПРАВОВАЯ КОМПАНИЯ
РОСКАДАСТР
Действителен: с 24.12.2025 по 19.03.2027

полное наименование должности

инициалы, фамилия

Помещение

вид объекта недвижимости

Лист № 30 раздела 8

Всего листов раздела 8: 241


Всего разделов: 4

Всего листов выписки: 342

19.03.2026г. № КУВИ-001/2026-36953515

Кадастровый номер: 50:09:0060510:2944

Номер этажа (этажей): 1

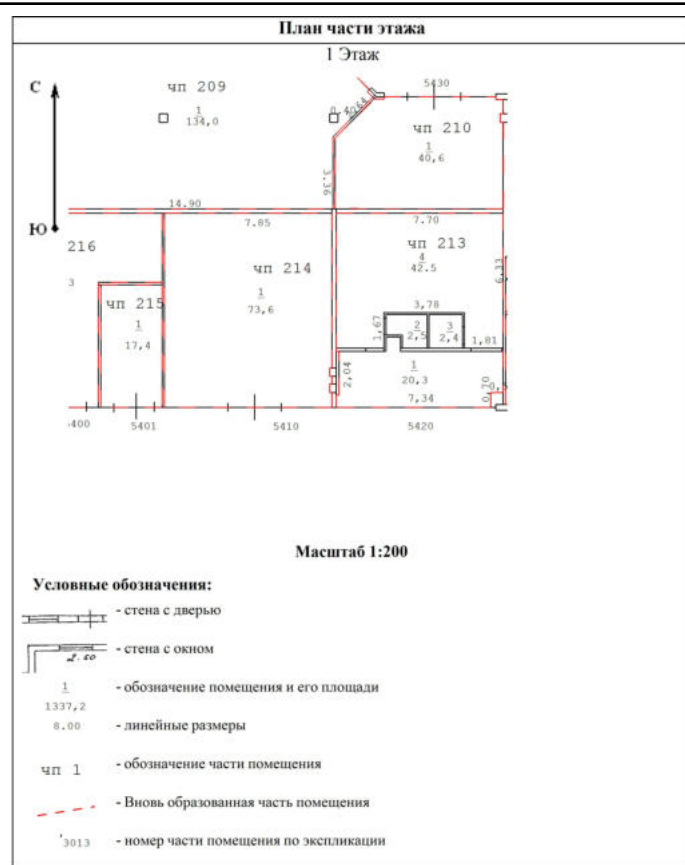

Масштаб 1



ДОКУМЕНТ ПОДПИСАН
ЭЛЕКТРОННОЙ ПОДПИСЬЮ

Сертификат: 83997148184797998005552191040001978443
Владелец: ПУБЛИЧНО-ПРАВОВАЯ КОМПАНИЯ
РОСКАДАСТР
Действителен: с 24.12.2025 по 19.03.2027

полное наименование должности

инициалы, фамилия

Помещение			
вид объекта недвижимости			
Лист № 31 раздела 8	Всего листов раздела 8: 241	Всего разделов: 4	Всего листов выписки: 342
19.03.2026г. № КУВИ-001/2026-36953515			
Кадастровый номер: 50:09:0060510:2944		Номер этажа (этажей): 1	

<div><p>План части этажа</p><p>1 Этаж</p><p>Масштаб 1:200</p><p>Условные обозначения:</p><ul style="list-style-type: none">- стена с дверью- стена с окном- обозначение помещения и его площади- линейные размеры- обозначение части помещения- вновь образованная часть помещения- номер части помещения по экспликации</div>	
Масштаб 1	

полное наименование должности	<div><p>ДОКУМЕНТ ПОДПИСАН ЭЛЕКТРОННОЙ ПОДПИСЬЮ</p><p>Сертификат: 83997148184797998005552191040001978443</p><p>Владелец: ПУБЛИЧНО-ПРАВОВАЯ КОМПАНИЯ</p><p>РОСКАДАСТР</p><p>Действителен: с 24.12.2025 по 19.03.2027</p></div>	инициалы, фамилия

Помещение

вид объекта недвижимости

Лист № 32 раздела 8

Всего листов раздела 8: 241


Всего разделов: 4

Всего листов выписки: 342

19.03.2026г. № КУВИ-001/2026-36953515

Кадастровый номер: 50:09:0060510:2944

Номер этажа (этажей): 1

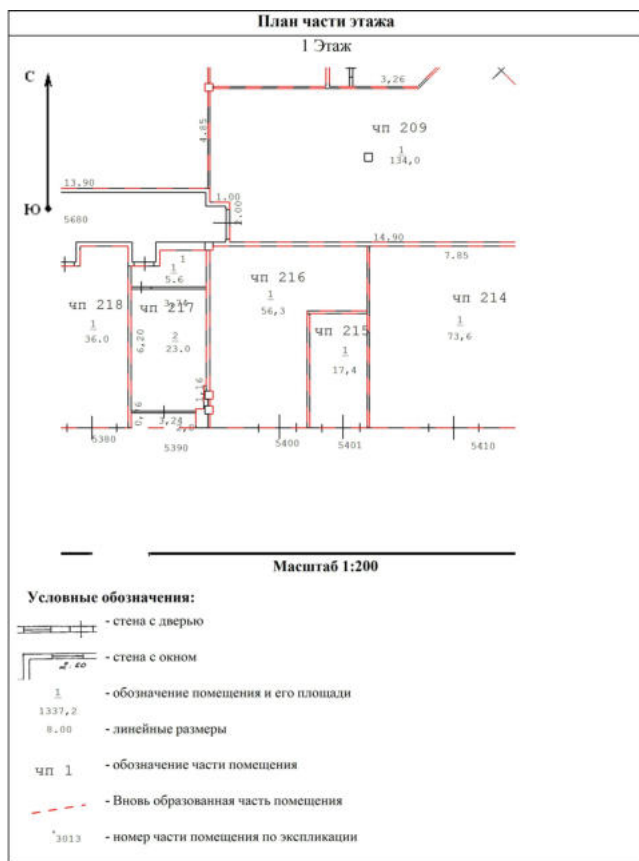

Масштаб 1

ДОКУМЕНТ ПОДПИСАН
ЭЛЕКТРОННОЙ ПОДПИСЬЮСертификат: 83997148184797998005552191040001978443
Владелец: ПУБЛИЧНО-ПРАВОВАЯ КОМПАНИЯ
РОСКАДАСТР
Действителен: с 24.12.2025 по 19.03.2027

полное наименование должности

инициалы, фамилия

Помещение

вид объекта недвижимости

Лист № 33 раздела 8

Всего листов раздела 8: 241


Всего разделов: 4

Всего листов выписки: 342

19.03.2026г. № КУВИ-001/2026-36953515

Кадастровый номер: 50:09:0060510:2944

Номер этажа (этажей): 1

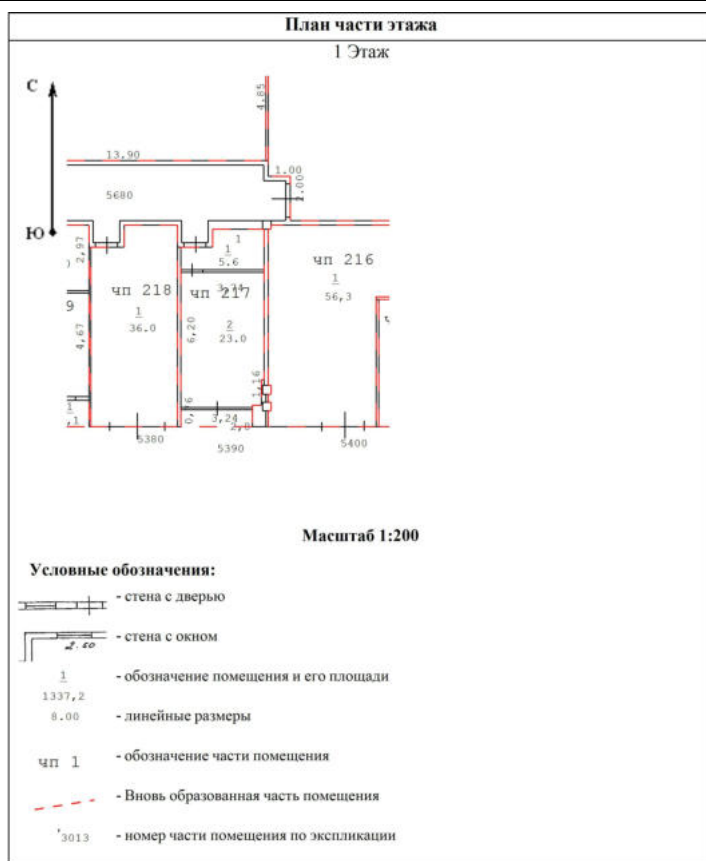

Масштаб 1




ДОКУМЕНТ ПОДПИСАН
ЭЛЕКТРОННОЙ ПОДПИСЬЮ

Сертификат: 83997148184797998005552191040001978443
Владелец: ПУБЛИЧНО-ПРАВОВАЯ КОМПАНИЯ
РОСКАДАСТР
Действителен: с 24.12.2025 по 19.03.2027

полное наименование должности

инициалы, фамилия

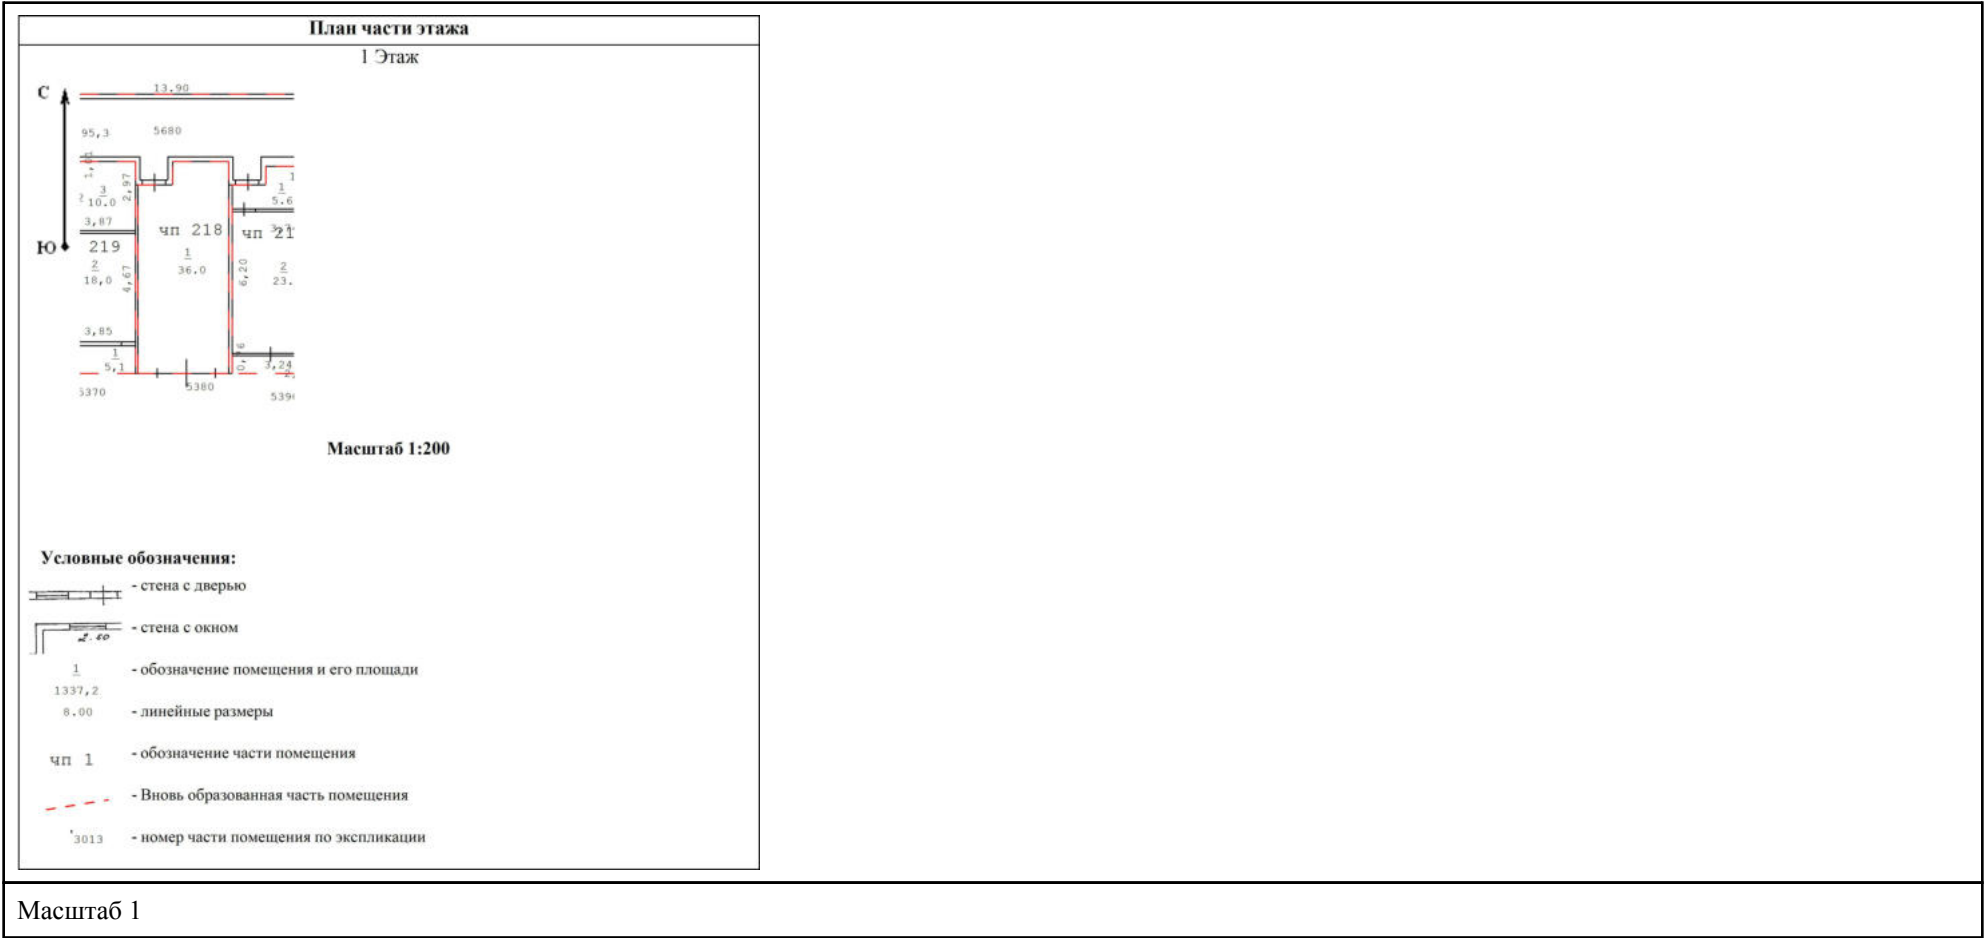

Помещение			
вид объекта недвижимости			
Лист № 35 раздела 8	Всего листов раздела 8: 241	Всего разделов: 4	Всего листов выписки: 342
19.03.2026г. № КУВИ-001/2026-36953515			
Кадастровый номер: 50:09:0060510:2944		Номер этажа (этажей): 1	

<div><p>План части этажа</p><p>1 Этаж</p><p>Масштаб 1:200</p><p>Условные обозначения:</p><ul style="list-style-type: none">- стена с дверью- стена с окном- обозначение помещения и его площади- линейные размеры- обозначение части помещения- Вновь образованная часть помещения- номер части помещения по экспликации</div>	
Масштаб 1	

полное наименование должности	<div><p>ДОКУМЕНТ ПОДПИСАН ЭЛЕКТРОННОЙ ПОДПИСЬЮ</p><p>Сертификат: 83997148184797998005552191040001978443</p><p>Владелец: ПУБЛИЧНО-ПРАВОВАЯ КОМПАНИЯ</p><p>РОСКАДАСТР</p><p>Действителен: с 24.12.2025 по 19.03.2027</p></div>	инициалы, фамилия

Помещение

вид объекта недвижимости

Лист № 36 раздела 8

Всего листов раздела 8: 241


Всего разделов: 4

Всего листов выписки: 342

19.03.2026г. № КУВИ-001/2026-36953515

Кадастровый номер: 50:09:0060510:2944

Номер этажа (этажей): 1

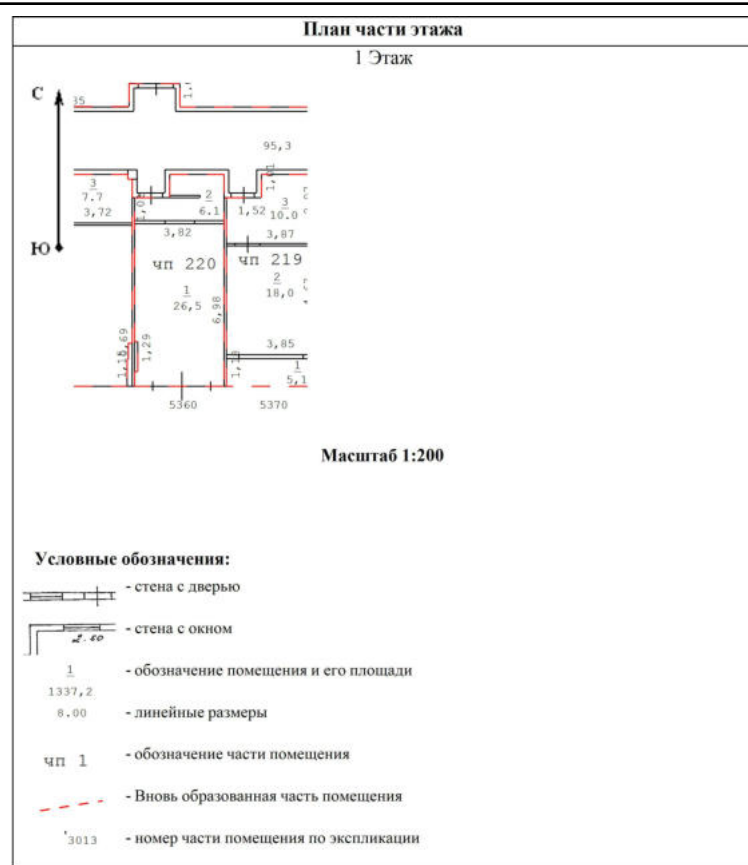

Масштаб 1



ДОКУМЕНТ ПОДПИСАН
ЭЛЕКТРОННОЙ ПОДПИСЬЮ

Сертификат: 83997148184797998005552191040001978443

Владелец: ПУБЛИЧНО-ПРАВОВАЯ КОМПАНИЯ

РОСКАДАСТР

Действителен: с 24.12.2025 по 19.03.2027

полное наименование должности

инициалы, фамилия

Помещение			
вид объекта недвижимости			
Лист № 37 раздела 8	Всего листов раздела 8: 241	Всего разделов: 4	Всего листов выписки: 342
19.03.2026г. № КУВИ-001/2026-36953515			
Кадастровый номер: 50:09:0060510:2944		Номер этажа (этажей): 1	

<div><p>План части этажа</p><p>1 Этаж</p><p>Масштаб 1:200</p><p>Условные обозначения:</p><ul style="list-style-type: none">- стена с дверью- стена с окном- обозначение помещения и его площади- линейные размеры- обозначение части помещения- вновь образованная часть помещения- номер части помещения по экспликации</div>	
Масштаб 1	

полное наименование должности	<div><p>ДОКУМЕНТ ПОДПИСАН ЭЛЕКТРОННОЙ ПОДПИСЬЮ</p><p>Сертификат: 83997148184797998005552191040001978443</p><p>Владелец: ПУБЛИЧНО-ПРАВОВАЯ КОМПАНИЯ РОСКАДАСТР</p><p>Действителен: с 24.12.2025 по 19.03.2027</p></div>	инициалы, фамилия

Помещение

вид объекта недвижимости

Лист № 38 раздела 8

Всего листов раздела 8: 241

Всего разделов: 4

Всего листов выписки: 342


19.03.2026г. № КУВИ-001/2026-36953515

Кадастровый номер: 50:09:0060510:2944

Номер этажа (этажей): 1

План части этажа

1 Этаж

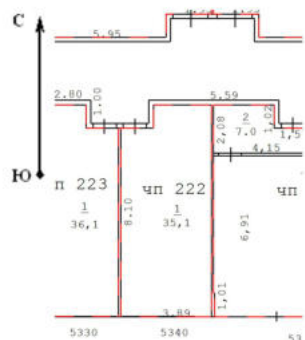

Масштаб 1:200

Условные обозначения:

- стена с дверью
- стена с окном
- обозначение помещения и его площади
1337,2
8,00
- линейные размеры
- обозначение части помещения
чп 1
- вновь образованная часть помещения
- номер части помещения по экспликации
3013

Масштаб 1



ДОКУМЕНТ ПОДПИСАН
ЭЛЕКТРОННОЙ ПОДПИСЬЮ

Сертификат: 83997148184797998005552191040001978443
Владелец: ПУБЛИЧНО-ПРАВОВАЯ КОМПАНИЯ
РОСКАДАСТР
Действителен: с 24.12.2025 по 19.03.2027

полное наименование должности

инициалы, фамилия

Помещение

вид объекта недвижимости

Лист № 39 раздела 8

Всего листов раздела 8: 241


Всего разделов: 4

Всего листов выписки: 342

19.03.2026г. № КУВИ-001/2026-36953515

Кадастровый номер: 50:09:0060510:2944

Номер этажа (этажей): 1

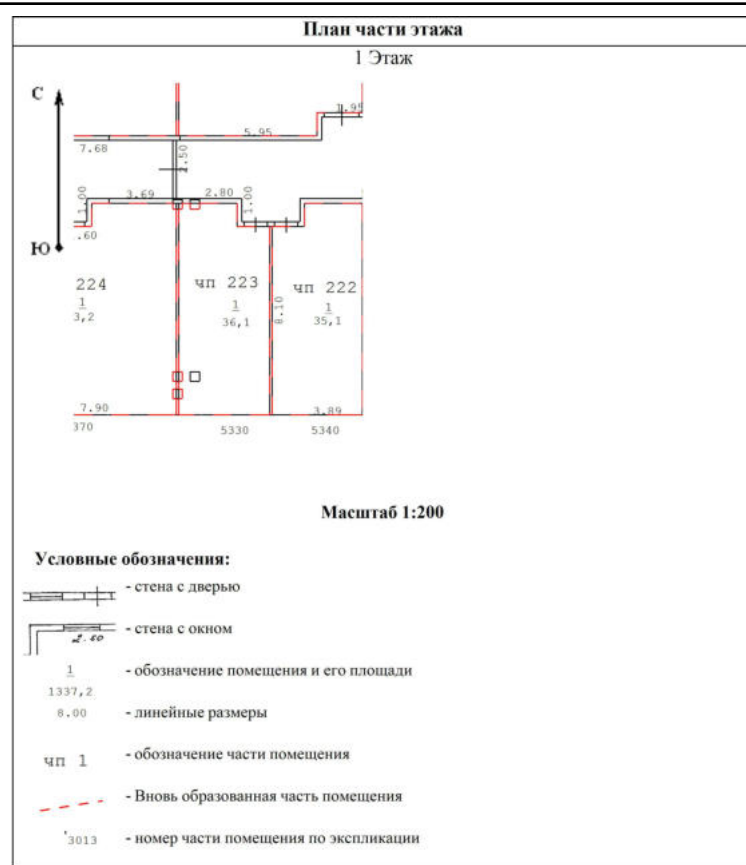

Масштаб 1



ДОКУМЕНТ ПОДПИСАН
ЭЛЕКТРОННОЙ ПОДПИСЬЮ

Сертификат: 83997148184797998005552191040001978443
Владелец: ПУБЛИЧНО-ПРАВОВАЯ КОМПАНИЯ
РОСКАДАСТР
Действителен: с 24.12.2025 по 19.03.2027

полное наименование должности

инициалы, фамилия

Помещение

вид объекта недвижимости

Лист № 40 раздела 8

Всего листов раздела 8: 241


Всего разделов: 4

Всего листов выписки: 342

19.03.2026г. № КУВИ-001/2026-36953515

Кадастровый номер: 50:09:0060510:2944

Номер этажа (этажей): 1

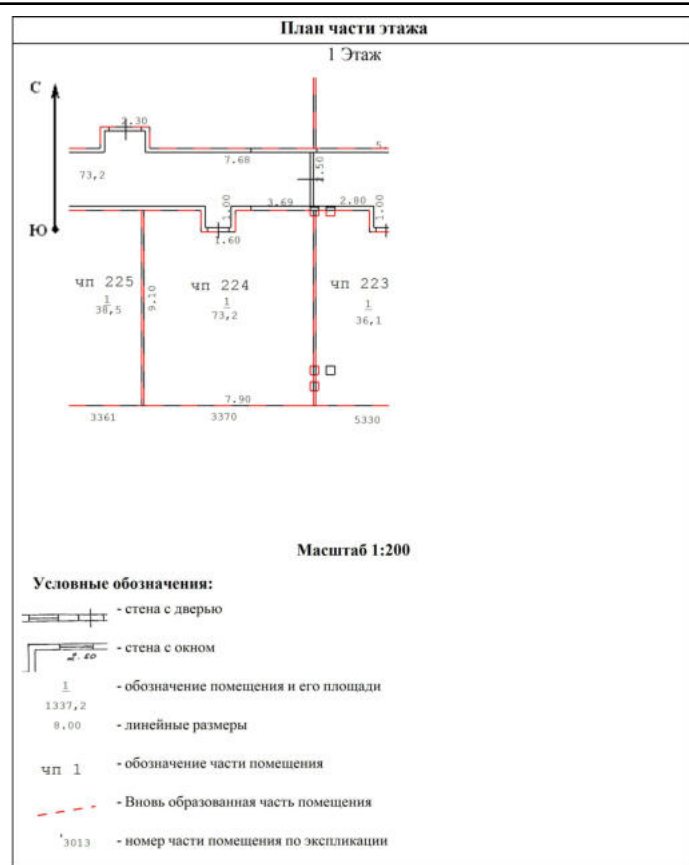

Масштаб 1



ДОКУМЕНТ ПОДПИСАН
ЭЛЕКТРОННОЙ ПОДПИСЬЮ

Сертификат: 83997148184797998005552191040001978443
Владелец: ПУБЛИЧНО-ПРАВОВАЯ КОМПАНИЯ
РОСКАДАСТР
Действителен: с 24.12.2025 по 19.03.2027

полное наименование должности

инициалы, фамилия

Помещение

вид объекта недвижимости

Лист № 41 раздела 8

Всего листов раздела 8: 241


Всего разделов: 4

Всего листов выписки: 342

19.03.2026г. № КУВИ-001/2026-36953515

Кадастровый номер: 50:09:0060510:2944

Номер этажа (этажей): 1

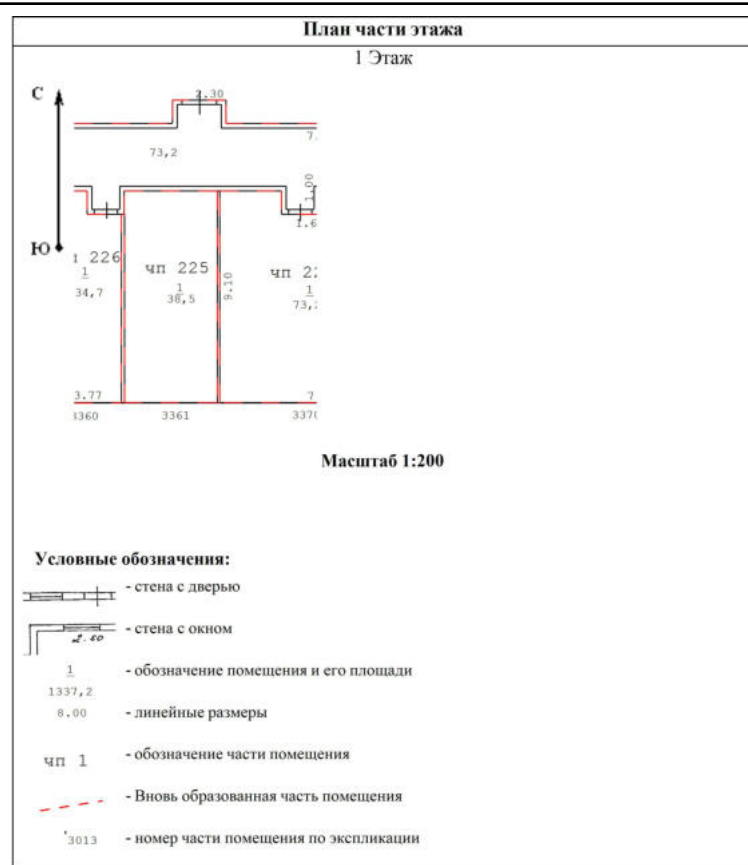

Масштаб 1



ДОКУМЕНТ ПОДПИСАН
ЭЛЕКТРОННОЙ ПОДПИСЬЮ

Сертификат: 83997148184797998005552191040001978443
Владелец: ПУБЛИЧНО-ПРАВОВАЯ КОМПАНИЯ
РОСКАДАСТР
Действителен: с 24.12.2025 по 19.03.2027

полное наименование должности

инициалы, фамилия

Помещение

вид объекта недвижимости

Лист № 42 раздела 8

Всего листов раздела 8: 241

Всего разделов: 4

Всего листов выписки: 342


19.03.2026г. № КУВИ-001/2026-36953515

Кадастровый номер: 50:09:0060510:2944

Номер этажа (этажей): 1

План части этажа

1 Этаж

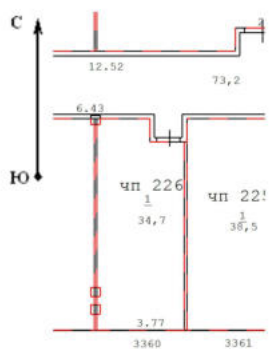

Масштаб 1:200

Условные обозначения:

- стена с дверью
- стена с окном
- обозначение помещения и его площади
- линейные размеры
- обозначение части помещения
- вновь образованная часть помещения
- номер части помещения по экспликации

Масштаб 1



ДОКУМЕНТ ПОДПИСАН
ЭЛЕКТРОННОЙ ПОДПИСЬЮ

Сертификат: 83997148184797998005552191040001978443
Владелец: ПУБЛИЧНО-ПРАВОВАЯ КОМПАНИЯ
РОСКАДАСТР
Действителен: с 24.12.2025 по 19.03.2027

полное наименование должности

инициалы, фамилия

Помещение

вид объекта недвижимости

Лист № 43 раздела 8

Всего листов раздела 8: 241


Всего разделов: 4

Всего листов выписки: 342

19.03.2026г. № КУВИ-001/2026-36953515

Кадастровый номер: 50:09:0060510:2944

Номер этажа (этажей): 1

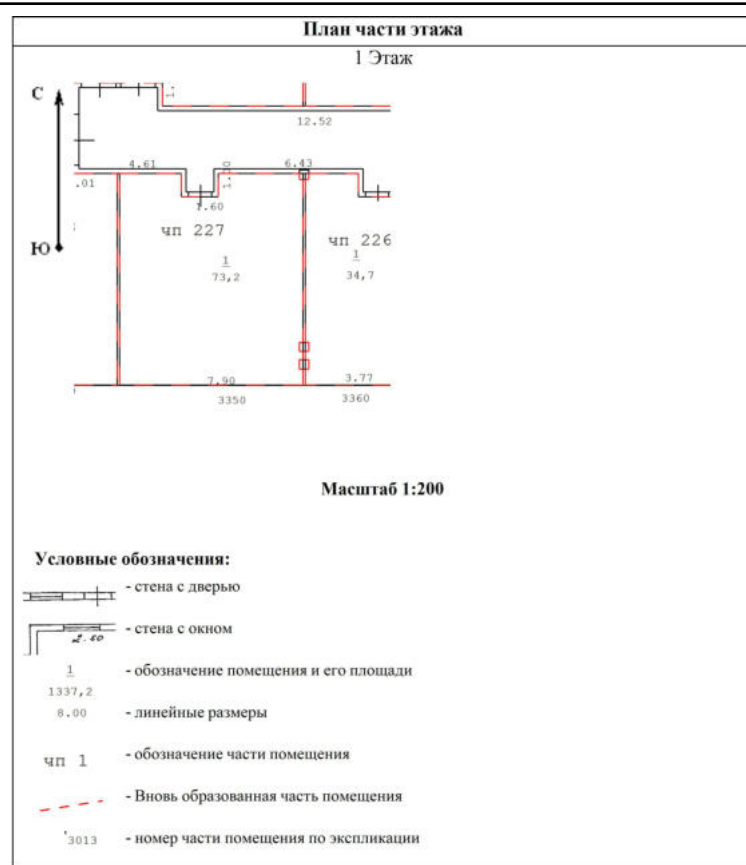

Масштаб 1



ДОКУМЕНТ ПОДПИСАН
ЭЛЕКТРОННОЙ ПОДПИСЬЮ

Сертификат: 83997148184797998005552191040001978443
Владелец: ПУБЛИЧНО-ПРАВОВАЯ КОМПАНИЯ
РОСКАДАСТР
Действителен: с 24.12.2025 по 19.03.2027

полное наименование должности

инициалы, фамилия

Помещение

вид объекта недвижимости

Лист № 44 раздела 8

Всего листов раздела 8: 241


Всего разделов: 4

Всего листов выписки: 342

19.03.2026г. № КУВИ-001/2026-36953515

Кадастровый номер: 50:09:0060510:2944

Номер этажа (этажей): 1

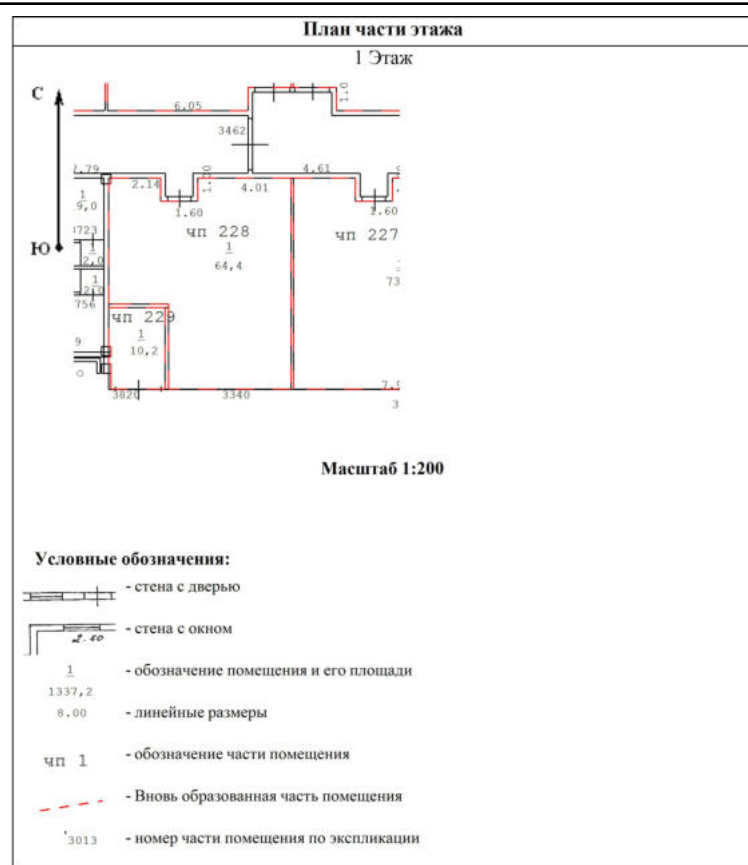

Масштаб 1



ДОКУМЕНТ ПОДПИСАН
ЭЛЕКТРОННОЙ ПОДПИСЬЮ

Сертификат: 83997148184797998005552191040001978443
Владелец: ПУБЛИЧНО-ПРАВОВАЯ КОМПАНИЯ
РОСКАДАСТР
Действителен: с 24.12.2025 по 19.03.2027

полное наименование должности

инициалы, фамилия

Помещение			
вид объекта недвижимости			
Лист № 45 раздела 8	Всего листов раздела 8: 241	Всего разделов: 4	Всего листов выписки: 342
19.03.2026г. № КУВИ-001/2026-36953515			
Кадастровый номер: 50:09:0060510:2944		Номер этажа (этажей): 1	

<div><p>План части этажа</p><p>1 Этаж</p><p>Масштаб 1:200</p><p>Условные обозначения:</p><ul style="list-style-type: none">- стена с дверью- стена с окном- обозначение помещения и его площади- линейные размеры- обозначение части помещения- Вновь образованная часть помещения- номер части помещения по экспликации</div>	
Масштаб 1	



ДОКУМЕНТ ПОДПИСАН

ЭЛЕКТРОННОЙ ПОДПИСЬЮ


Сертификат: 83997148184797998005552191040001978443

Владелец: ПУБЛИЧНО-ПРАВОВАЯ КОМПАНИЯ

РОСКАДАСТР

Действителен: с 24.12.2025 по 19.03.2027

полное наименование должности	инициалы, фамилия
-------------------------------	-------------------

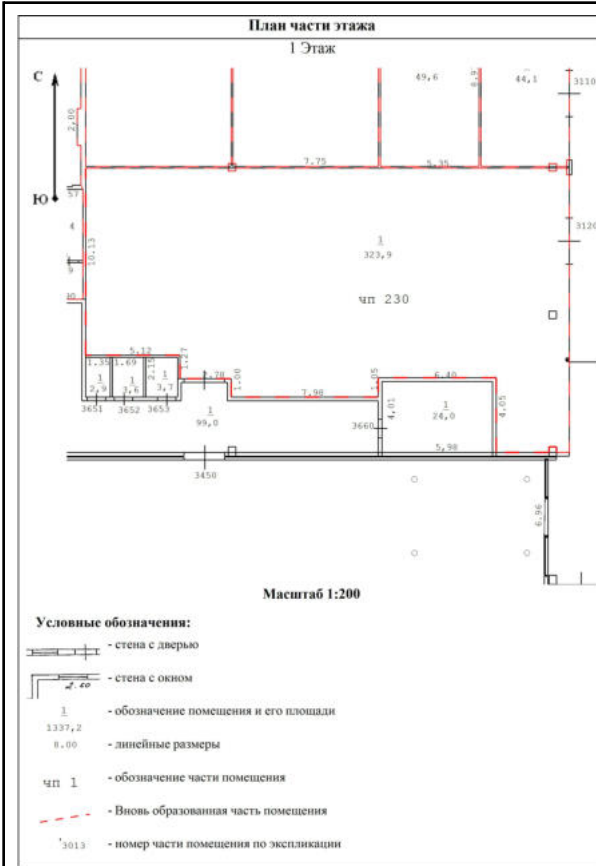

Масштаб 1



ДОКУМЕНТ ПОДПИСАН
ЭЛЕКТРОННОЙ ПОДПИСЬЮ

Сертификат: 83997148184797998005552191040001978443
Владелец: ПУБЛИЧНО-ПРАВОВАЯ КОМПАНИЯ
РОСКАДАСТР
Действителен: с 24.12.2025 по 19.03.2027

полное наименование должности

инициалы, фамилия

Помещение

вид объекта недвижимости

Лист № 47 раздела 8

Всего листов раздела 8: 241


Всего разделов: 4

Всего листов выписки: 342

19.03.2026г. № КУВИ-001/2026-36953515

Кадастровый номер: 50:09:0060510:2944

Номер этажа (этажей): 1

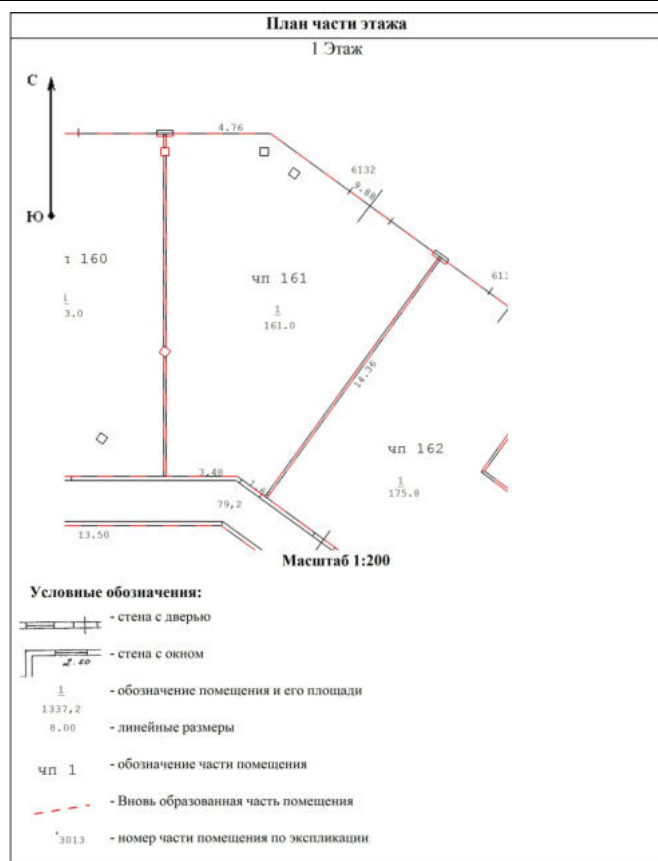

Масштаб 1



ДОКУМЕНТ ПОДПИСАН
ЭЛЕКТРОННОЙ ПОДПИСЬЮ

Сертификат: 83997148184797998005552191040001978443
Владелец: ПУБЛИЧНО-ПРАВОВАЯ КОМПАНИЯ
РОСКАДАСТР
Действителен: с 24.12.2025 по 19.03.2027

полное наименование должности

инициалы, фамилия

Помещение

вид объекта недвижимости

Лист № 48 раздела 8

Всего листов раздела 8: 241


Всего разделов: 4

Всего листов выписки: 342

19.03.2026г. № КУВИ-001/2026-36953515

Кадастровый номер: 50:09:0060510:2944

Номер этажа (этажей): 1

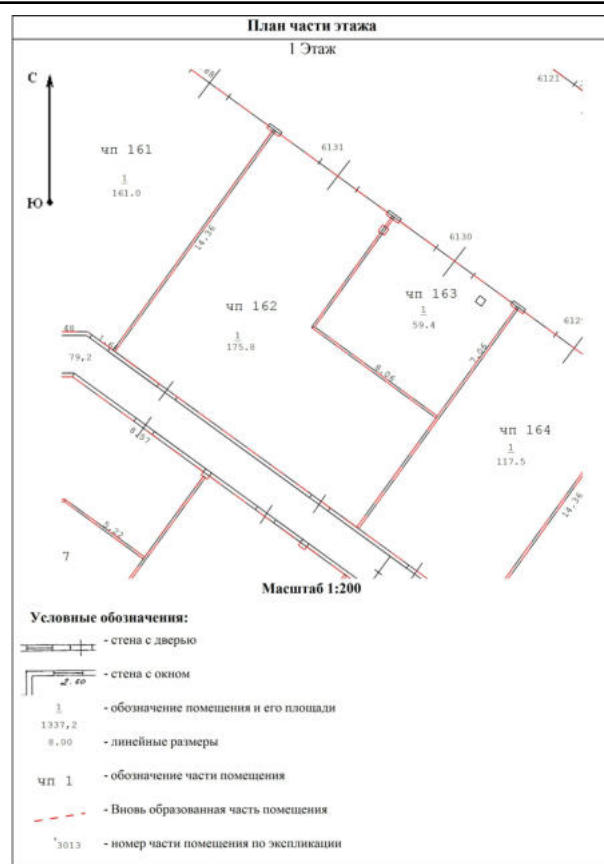

Масштаб 1



ДОКУМЕНТ ПОДПИСАН
ЭЛЕКТРОННОЙ ПОДПИСЬЮ

Сертификат: 83997148184797998005552191040001978443
Владелец: ПУБЛИЧНО-ПРАВОВАЯ КОМПАНИЯ
РОСКАДАСТР
Действителен: с 24.12.2025 по 19.03.2027

полное наименование должности

инициалы, фамилия

Помещение

вид объекта недвижимости

Лист № 49 раздела 8

Всего листов раздела 8: 241


Всего разделов: 4

Всего листов выписки: 342

19.03.2026г. № КУВИ-001/2026-36953515

Кадастровый номер: 50:09:0060510:2944

Номер этажа (этажей): 1

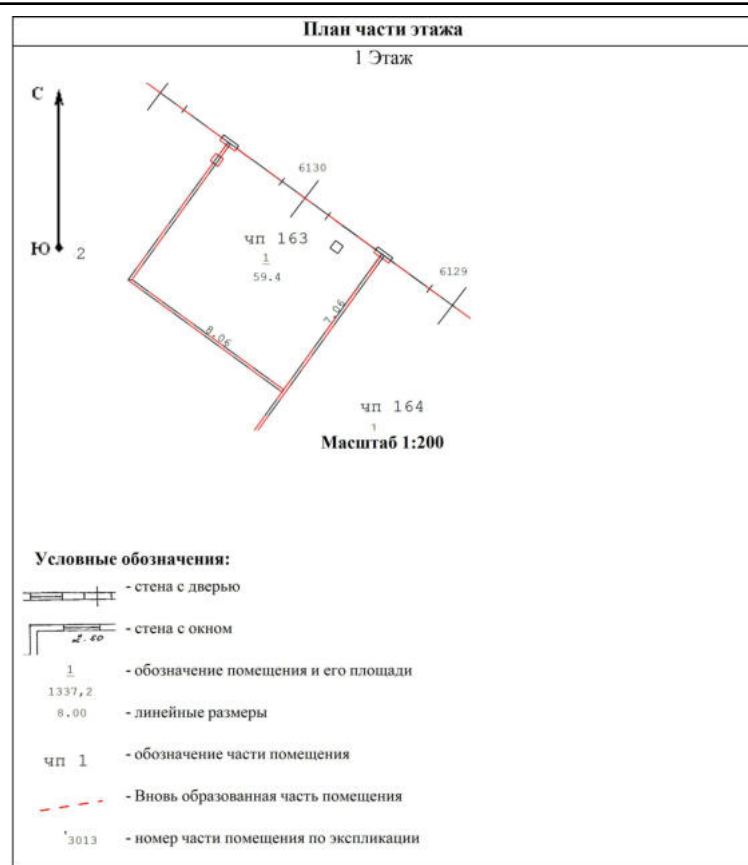

Масштаб 1



ДОКУМЕНТ ПОДПИСАН
ЭЛЕКТРОННОЙ ПОДПИСЬЮ

Сертификат: 83997148184797998005552191040001978443
Владелец: ПУБЛИЧНО-ПРАВОВАЯ КОМПАНИЯ
РОСКАДАСТР
Действителен: с 24.12.2025 по 19.03.2027

полное наименование должности

инициалы, фамилия

Помещение

вид объекта недвижимости

Лист № 50 раздела 8

Всего листов раздела 8: 241


Всего разделов: 4

Всего листов выписки: 342

19.03.2026г. № КУВИ-001/2026-36953515

Кадастровый номер: 50:09:0060510:2944

Номер этажа (этажей): 1

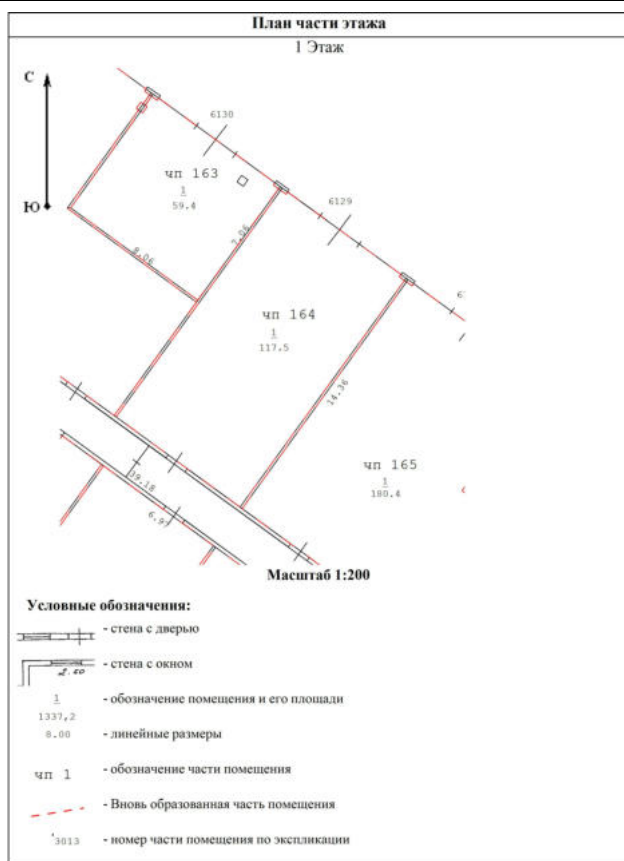

Масштаб 1

ДОКУМЕНТ ПОДПИСАН
ЭЛЕКТРОННОЙ ПОДПИСЬЮСертификат: 83997148184797998005552191040001978443
Владелец: ПУБЛИЧНО-ПРАВОВАЯ КОМПАНИЯ
РОСКАДАСТР
Действителен: с 24.12.2025 по 19.03.2027

полное наименование должности

инициалы, фамилия

Помещение

вид объекта недвижимости

Лист № 51 раздела 8

Всего листов раздела 8: 241


Всего разделов: 4

Всего листов выписки: 342

19.03.2026г. № КУВИ-001/2026-36953515

Кадастровый номер: 50:09:0060510:2944

Номер этажа (этажей): 1

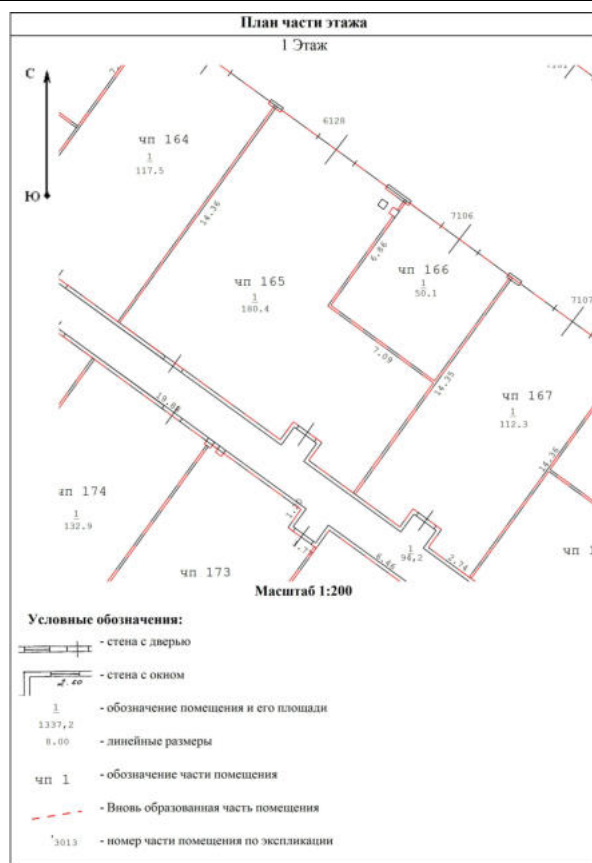

Масштаб 1



ДОКУМЕНТ ПОДПИСАН
ЭЛЕКТРОННОЙ ПОДПИСЬЮ

Сертификат: 83997148184797998005552191040001978443
Владелец: ПУБЛИЧНО-ПРАВОВАЯ КОМПАНИЯ
РОСКАДАСТР
Действителен: с 24.12.2025 по 19.03.2027

полное наименование должности

инициалы, фамилия

Помещение

вид объекта недвижимости

Лист № 52 раздела 8

Всего листов раздела 8: 241


Всего разделов: 4

Всего листов выписки: 342

19.03.2026г. № КУВИ-001/2026-36953515

Кадастровый номер: 50:09:0060510:2944

Номер этажа (этажей): 1

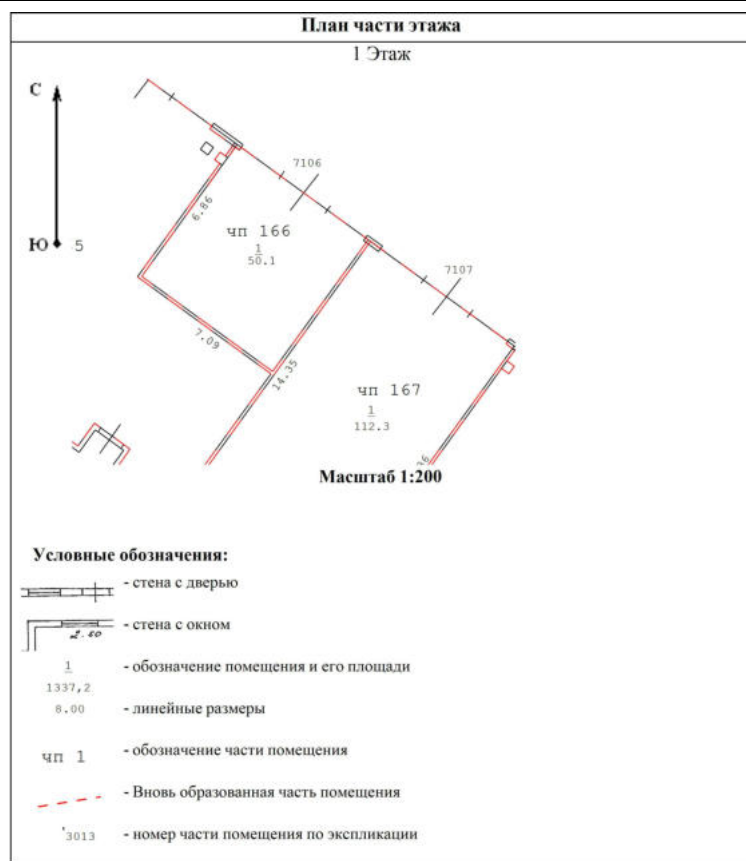

Масштаб 1



ДОКУМЕНТ ПОДПИСАН
ЭЛЕКТРОННОЙ ПОДПИСЬЮ

Сертификат: 83997148184797998005552191040001978443
Владелец: ПУБЛИЧНО-ПРАВОВАЯ КОМПАНИЯ
РОСКАДАСТР
Действителен: с 24.12.2025 по 19.03.2027

полное наименование должности

инициалы, фамилия

Помещение

вид объекта недвижимости

Лист № 53 раздела 8

Всего листов раздела 8: 241


Всего разделов: 4

Всего листов выписки: 342

19.03.2026г. № КУВИ-001/2026-36953515

Кадастровый номер: 50:09:0060510:2944

Номер этажа (этажей): 1

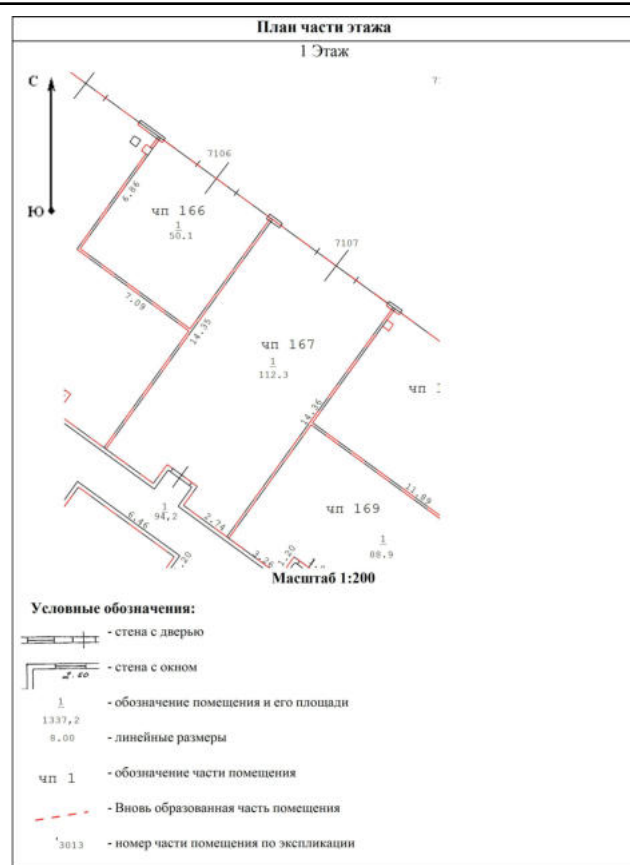

Масштаб 1



ДОКУМЕНТ ПОДПИСАН
ЭЛЕКТРОННОЙ ПОДПИСЬЮ

Сертификат: 83997148184797998005552191040001978443
Владелец: ПУБЛИЧНО-ПРАВОВАЯ КОМПАНИЯ
РОСКАДАСТР
Действителен: с 24.12.2025 по 19.03.2027

полное наименование должности

инициалы, фамилия

Помещение

вид объекта недвижимости

Лист № 54 раздела 8

Всего листов раздела 8: 241


Всего разделов: 4

Всего листов выписки: 342

19.03.2026г. № КУВИ-001/2026-36953515

Кадастровый номер: 50:09:0060510:2944

Номер этажа (этажей): 1

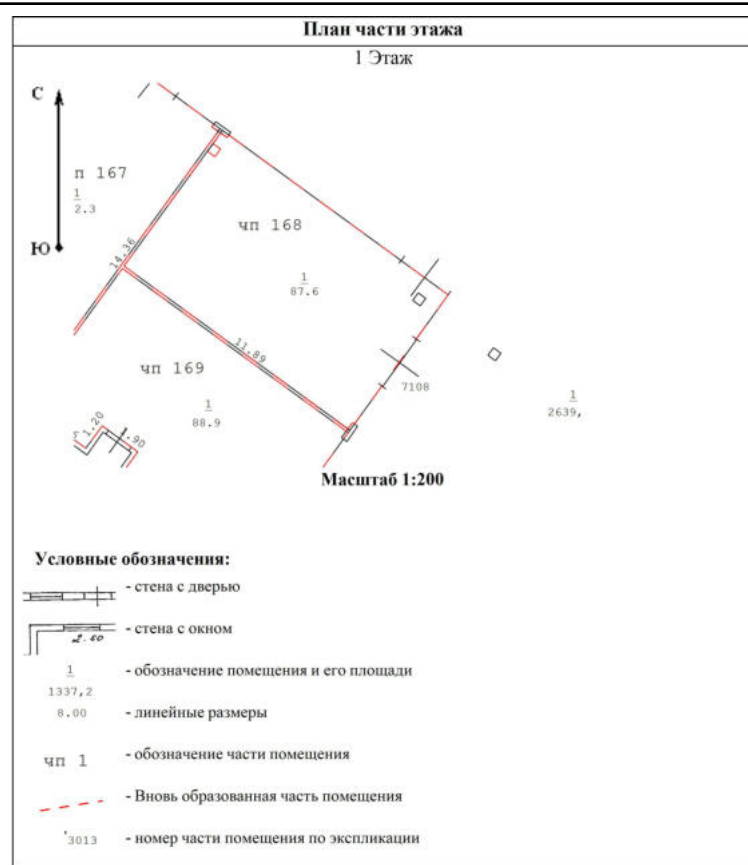

Масштаб 1



ДОКУМЕНТ ПОДПИСАН
ЭЛЕКТРОННОЙ ПОДПИСЬЮ

Сертификат: 83997148184797998005552191040001978443
Владелец: ПУБЛИЧНО-ПРАВОВАЯ КОМПАНИЯ
РОСКАДАСТР
Действителен: с 24.12.2025 по 19.03.2027

полное наименование должности

инициалы, фамилия

Помещение

вид объекта недвижимости

Лист № 55 раздела 8

Всего листов раздела 8: 241


Всего разделов: 4

Всего листов выписки: 342

19.03.2026г. № КУВИ-001/2026-36953515

Кадастровый номер: 50:09:0060510:2944

Номер этажа (этажей): 1

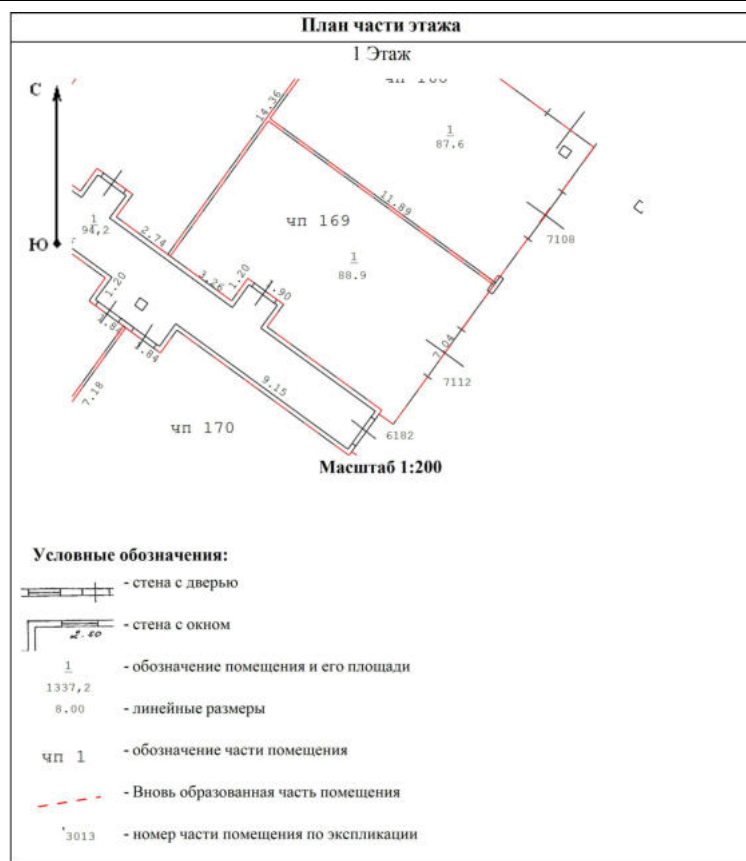

Масштаб 1




ДОКУМЕНТ ПОДПИСАН
ЭЛЕКТРОННОЙ ПОДПИСЬЮ

Сертификат: 83997148184797998005552191040001978443
Владелец: ПУБЛИЧНО-ПРАВОВАЯ КОМПАНИЯ
РОСКАДАСТР
Действителен: с 24.12.2025 по 19.03.2027

полное наименование должности

инициалы, фамилия

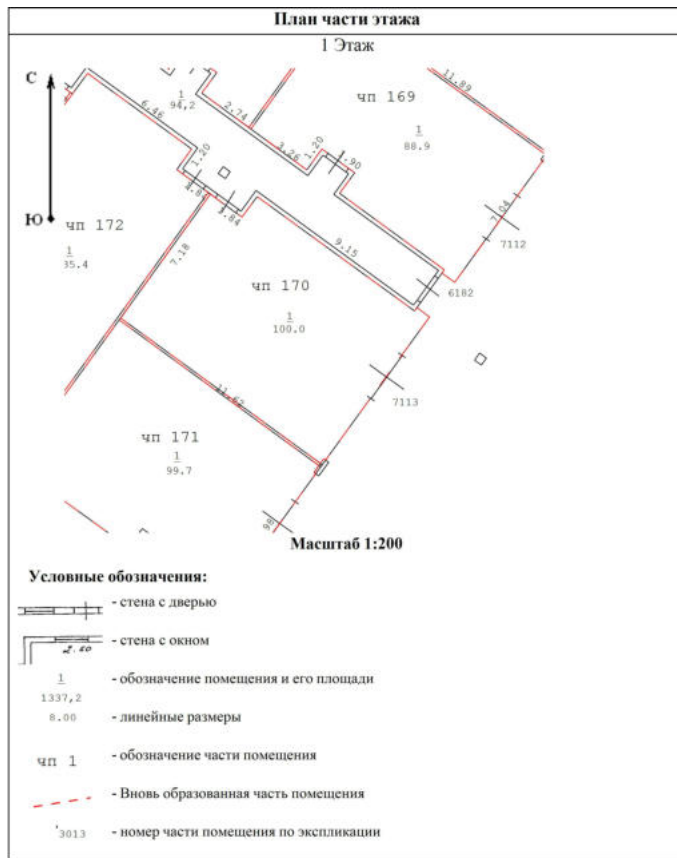

Масштаб 1




ДОКУМЕНТ ПОДПИСАН
ЭЛЕКТРОННОЙ ПОДПИСЬЮ

Сертификат: 83997148184797998005552191040001978443
Владелец: ПУБЛИЧНО-ПРАВОВАЯ КОМПАНИЯ
РОСКАДАСТР
Действителен: с 24.12.2025 по 19.03.2027

полное наименование должности

инициалы, фамилия

Помещение			
вид объекта недвижимости			
Лист № 57 раздела 8	Всего листов раздела 8: 241	Всего разделов: 4	Всего листов выписки: 342
19.03.2026г. № КУВИ-001/2026-36953515			
Кадастровый номер: 50:09:0060510:2944		Номер этажа (этажей): 1	

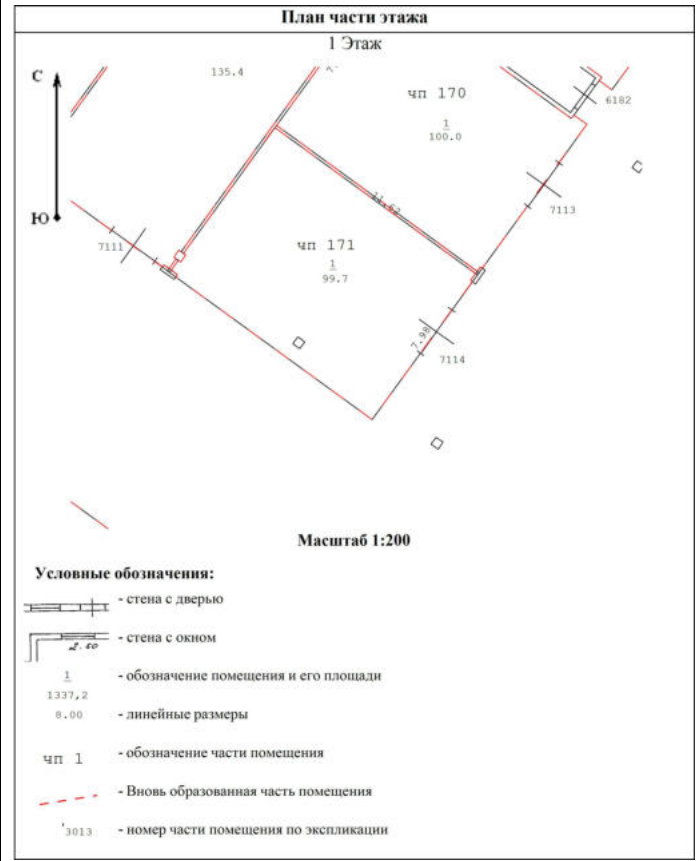

Масштаб 1

полное наименование должности	<div><div></div><div>ДОКУМЕНТ ПОДПИСАН ЭЛЕКТРОННОЙ ПОДПИСЬЮ</div><div>Сертификат: 83997148184797998005552191040001978443</div><div>Владелец: ПУБЛИЧНО-ПРАВОВАЯ КОМПАНИЯ РОСКАДАСТР</div><div>Действителен: с 24.12.2025 по 19.03.2027</div></div>			инициалы, фамилия	

Помещение			
вид объекта недвижимости			
Лист № 58 раздела 8	Всего листов раздела 8: 241	Всего разделов: 4	Всего листов выписки: 342
19.03.2026г. № КУВИ-001/2026-36953515			
Кадастровый номер: 50:09:0060510:2944		Номер этажа (этажей): 1	



полное наименование должности	<div><div>ДОКУМЕНТ ПОДПИСАН ЭЛЕКТРОННОЙ ПОДПИСЬЮ</div><div>Сертификат: 83997148184797998005552191040001978443 Владелец: ПУБЛИЧНО-ПРАВОВАЯ КОМПАНИЯ РОСКАДАСТР Действителен: с 24.12.2025 по 19.03.2027</div></div>	инициалы, фамилия

Помещение

вид объекта недвижимости

Лист № 59 раздела 8

Всего листов раздела 8: 241


Всего разделов: 4

Всего листов выписки: 342

19.03.2026г. № КУВИ-001/2026-36953515

Кадастровый номер: 50:09:0060510:2944

Номер этажа (этажей): 1

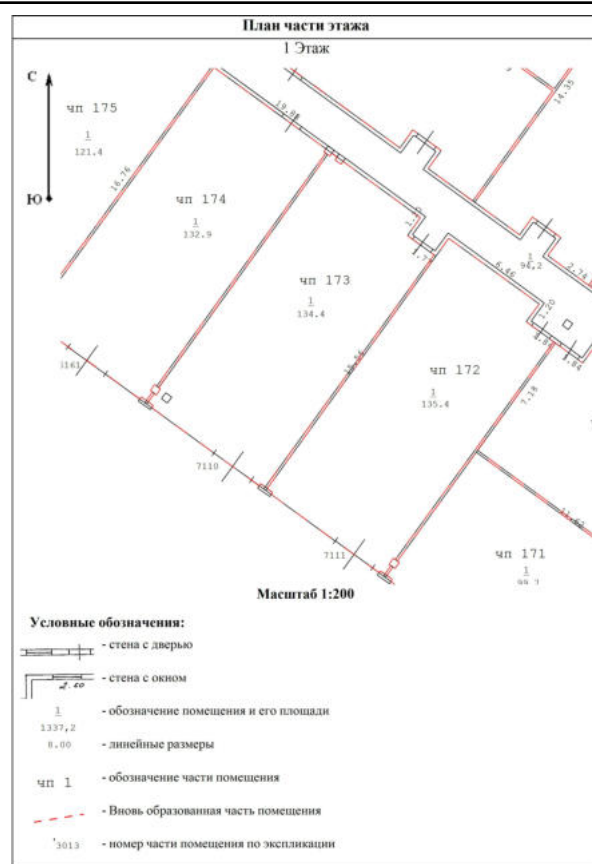

Масштаб 1



ДОКУМЕНТ ПОДПИСАН
ЭЛЕКТРОННОЙ ПОДПИСЬЮ

Сертификат: 83997148184797998005552191040001978443
Владелец: ПУБЛИЧНО-ПРАВОВАЯ КОМПАНИЯ
РОСКАДАСТР
Действителен: с 24.12.2025 по 19.03.2027

полное наименование должности

инициалы, фамилия

Помещение			
вид объекта недвижимости			
Лист № 60 раздела 8	Всего листов раздела 8: 241	Всего разделов: 4	Всего листов выписки: 342
19.03.2026г. № КУВИ-001/2026-36953515			
Кадастровый номер: 50:09:0060510:2944		Номер этажа (этажей): 1	

<div><p>План части этажа</p><p>1 Этаж</p><p>Условные обозначения:</p><ul style="list-style-type: none">- стена с дверью- стена с окном- обозначение помещения и его площади- линейные размеры- обозначение части помещения- вновь образованная часть помещения- номер части помещения по экспликации</div>	
Масштаб 1	

полное наименование должности	<div><div></div><div>ДОКУМЕНТ ПОДПИСАН ЭЛЕКТРОННОЙ ПОДПИСЬЮ</div><div>Сертификат: 83997148184797998005552191040001978443</div><div>Владелец: ПУБЛИЧНО-ПРАВОВАЯ КОМПАНИЯ</div><div>РОСКАДАСТР</div><div>Действителен: с 24.12.2025 по 19.03.2027</div></div>	инициалы, фамилия

Помещение

вид объекта недвижимости

Лист № 61 раздела 8

Всего листов раздела 8: 241


Всего разделов: 4

Всего листов выписки: 342

19.03.2026г. № КУВИ-001/2026-36953515

Кадастровый номер: 50:09:0060510:2944

Номер этажа (этажей): 1

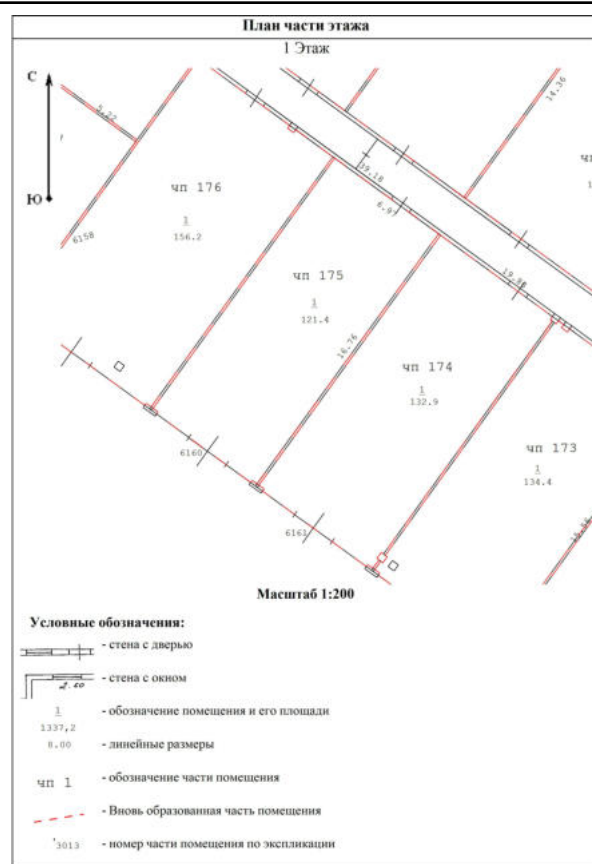

Масштаб 1




ДОКУМЕНТ ПОДПИСАН
ЭЛЕКТРОННОЙ ПОДПИСЬЮ

Сертификат: 83997148184797998005552191040001978443
Владелец: ПУБЛИЧНО-ПРАВОВАЯ КОМПАНИЯ
РОСКАДАСТР
Действителен: с 24.12.2025 по 19.03.2027

полное наименование должности

инициалы, фамилия

Помещение			
вид объекта недвижимости			
Лист № 62 раздела 8	Всего листов раздела 8: 241	Всего разделов: 4	Всего листов выписки: 342
19.03.2026г. № КУВИ-001/2026-36953515			
Кадастровый номер: 50:09:0060510:2944		Номер этажа (этажей): 1	

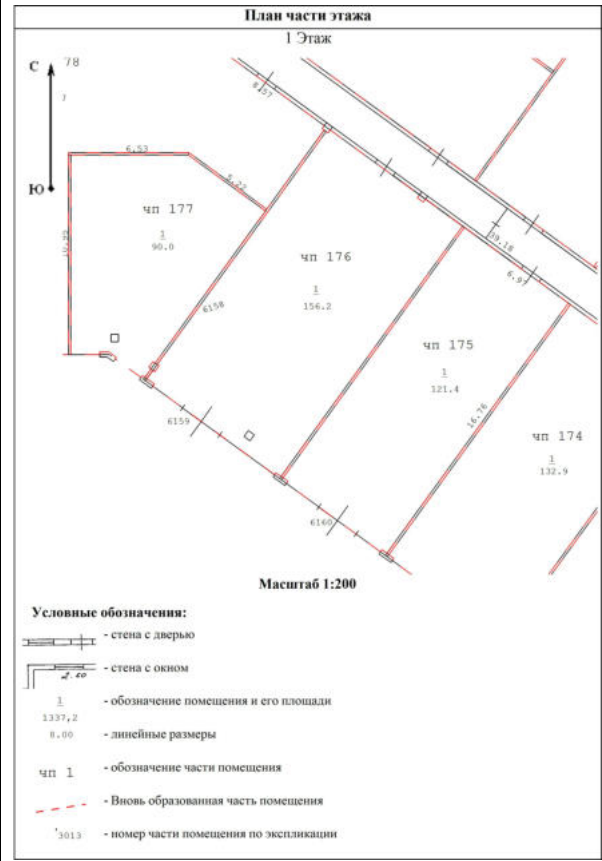

Масштаб 1



ДОКУМЕНТ ПОДПИСАН

ЭЛЕКТРОННОЙ ПОДПИСЬЮ

Сертификат: 83997148184797998005552191040001978443


Владелец: ПУБЛИЧНО-ПРАВОВАЯ КОМПАНИЯ

РОСКАДАСТР

Действителен: с 24.12.2025 по 19.03.2027

полное наименование должности	инициалы, фамилия
-------------------------------	-------------------

Помещение			
вид объекта недвижимости			
Лист № 63 раздела 8	Всего листов раздела 8: 241	Всего разделов: 4	Всего листов выписки: 342
19.03.2026г. № КУВИ-001/2026-36953515			
Кадастровый номер: 50:09:0060510:2944		Номер этажа (этажей): 1	
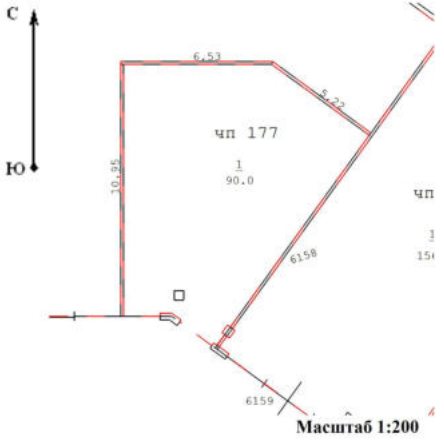
<div><p>План части этажа</p><p>1 Этаж</p><p>Условные обозначения:</p><ul style="list-style-type: none">- стена с дверью- стена с окном- обозначение помещения и его площади- линейные размеры- обозначение части помещения- Вновь образованная часть помещения- номер части помещения по экспликации</div>	
Масштаб 1	

полное наименование должности	<div><p>ДОКУМЕНТ ПОДПИСАН ЭЛЕКТРОННОЙ ПОДПИСЬЮ</p><p>Сертификат: 83997148184797998005552191040001978443</p><p>Владелец: ПУБЛИЧНО-ПРАВОВАЯ КОМПАНИЯ</p><p>РОСКАДАСТР</p><p>Действителен: с 24.12.2025 по 19.03.2027</p></div>	инициалы, фамилия

Помещение

вид объекта недвижимости

Лист № 64 раздела 8

Всего листов раздела 8: 241


Всего разделов: 4

Всего листов выписки: 342

19.03.2026г. № КУВИ-001/2026-36953515

Кадастровый номер: 50:09:0060510:2944

Номер этажа (этажей): 1

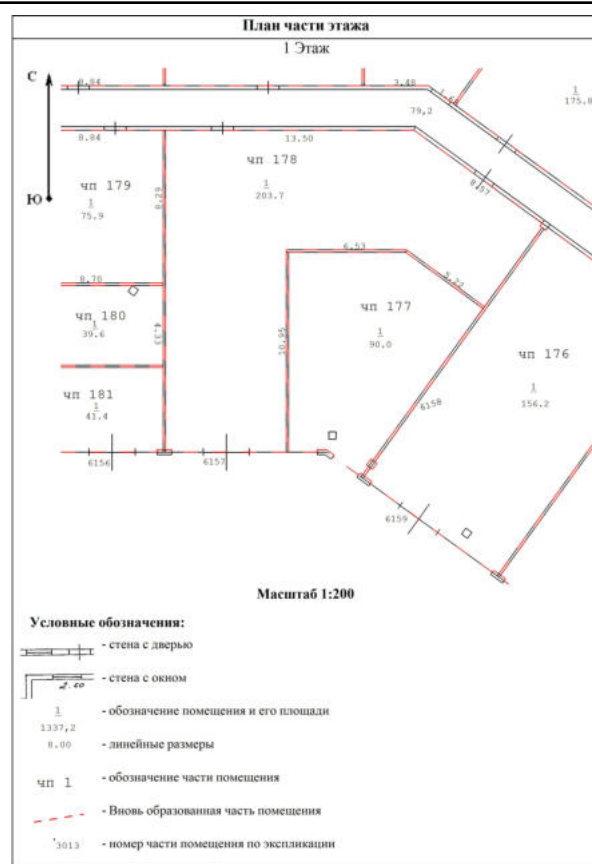

Масштаб 1



ДОКУМЕНТ ПОДПИСАН
ЭЛЕКТРОННОЙ ПОДПИСЬЮ

Сертификат: 83997148184797998005552191040001978443
Владелец: ПУБЛИЧНО-ПРАВОВАЯ КОМПАНИЯ
РОСКАДАСТР
Действителен: с 24.12.2025 по 19.03.2027

полное наименование должности


инициалы, фамилия

Помещение			
вид объекта недвижимости			
Лист № 65 раздела 8	Всего листов раздела 8: 241	Всего разделов: 4	Всего листов выписки: 342
19.03.2026г. № КУВИ-001/2026-36953515			
Кадастровый номер: 50:09:0060510:2944		Номер этажа (этажей): 1	

<div><p>План части этажа</p><p>1 Этаж</p></div> <div><p>Масштаб 1:200</p><p>Условные обозначения:</p><ul style="list-style-type: none">- стена с дверью- стена с окном- обозначение помещения и его площади- линейные размеры- обозначение части помещения- Вновь образованная часть помещения- номер части помещения по экспликации</div>		<p>Масштаб 1</p>	
--	--	------------------	--

полное наименование должности	<div><p>ДОКУМЕНТ ПОДПИСАН ЭЛЕКТРОННОЙ ПОДПИСЬЮ</p><p>Сертификат: 83997148184797998005552191040001978443</p><p>Владелец: ПУБЛИЧНО-ПРАВОВАЯ КОМПАНИЯ</p><p>РОСКАДАСТР</p><p>Действителен: с 24.12.2025 по 19.03.2027</p></div>	инициалы, фамилия


Помещение			
вид объекта недвижимости			
Лист № 66 раздела 8	Всего листов раздела 8: 241	Всего разделов: 4	Всего листов выписки: 342
19.03.2026г. № КУВИ-001/2026-36953515			
Кадастровый номер: 50:09:0060510:2944		Номер этажа (этажей): 1	

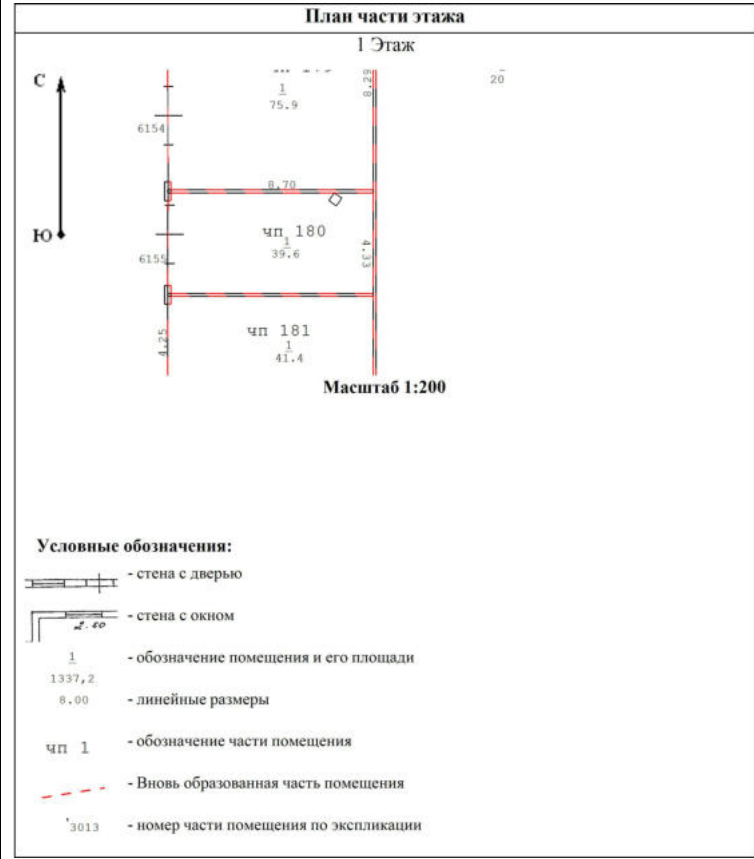

Масштаб 1

полное наименование должности	 <div>ДОКУМЕНТ ПОДПИСАН ЭЛЕКТРОННОЙ ПОДПИСЬЮ</div> <div>Сертификат: 83997148184797998005552191040001978443</div> <div>Владелец: ПУБЛИЧНО-ПРАВОВАЯ КОМПАНИЯ</div> <div>РОСКАДАСТР</div> <div>Действителен: с 24.12.2025 по 19.03.2027</div>	инициалы, фамилия

Помещение			
вид объекта недвижимости			
Лист № 67 раздела 8	Всего листов раздела 8: 241	Всего разделов: 4	Всего листов выписки: 342
19.03.2026г. № КУВИ-001/2026-36953515			
Кадастровый номер: 50:09:0060510:2944		Номер этажа (этажей): 1	

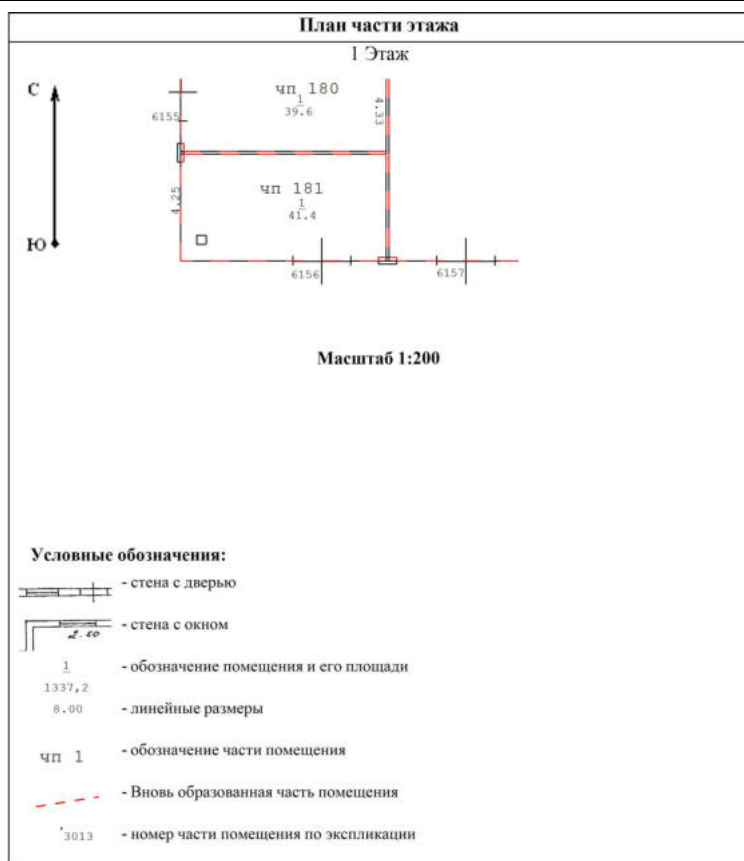

Масштаб 1




ДОКУМЕНТ ПОДПИСАН
ЭЛЕКТРОННОЙ ПОДПИСЬЮ

Сертификат: 83997148184797998005552191040001978443
Владелец: ПУБЛИЧНО-ПРАВОВАЯ КОМПАНИЯ
РОСКАДАСТР
Действителен: с 24.12.2025 по 19.03.2027

полное наименование должности

инициалы, фамилия

Помещение			
вид объекта недвижимости			
Лист № 69 раздела 8	Всего листов раздела 8: 241	Всего разделов: 4	Всего листов выписки: 342
19.03.2026г. № КУВИ-001/2026-36953515			
Кадастровый номер: 50:09:0060510:2944		Номер этажа (этажей): 1	

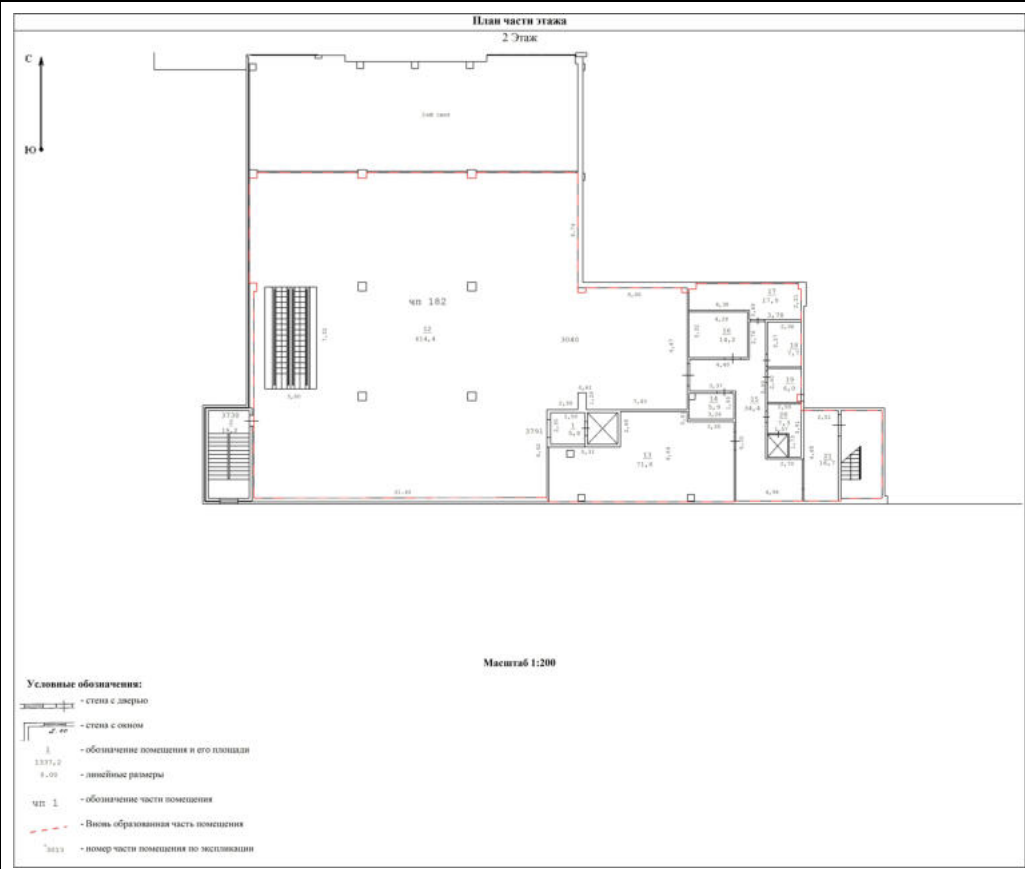

Масштаб 1

полное наименование должности	 <div>ДОКУМЕНТ ПОДПИСАН ЭЛЕКТРОННОЙ ПОДПИСЬЮ</div> <div>Сертификат: 83997148184797998005552191040001978443</div> <div>Владелец: ПУБЛИЧНО-ПРАВОВАЯ КОМПАНИЯ</div> <div>РОСКАДАСТР</div> <div>Действителен: с 24.12.2025 по 19.03.2027</div>		инициалы, фамилия

Помещение

вид объекта недвижимости

Лист № 70 раздела 8

Всего листов раздела 8: 241


Всего разделов: 4

Всего листов выписки: 342

19.03.2026г. № КУВИ-001/2026-36953515

Кадастровый номер: 50:09:0060510:2944

Номер этажа (этажей): 1

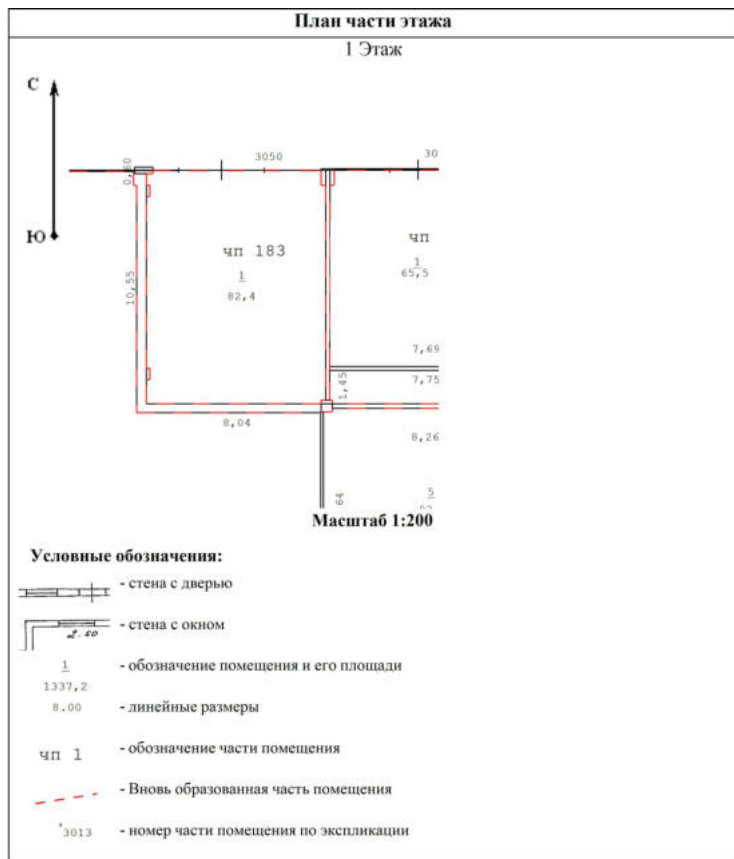

Масштаб 1

ДОКУМЕНТ ПОДПИСАН
ЭЛЕКТРОННОЙ ПОДПИСЬЮСертификат: 83997148184797998005552191040001978443
Владелец: ПУБЛИЧНО-ПРАВОВАЯ КОМПАНИЯ
РОСКАДАСТР
Действителен: с 24.12.2025 по 19.03.2027

полное наименование должности

инициалы, фамилия

Помещение

вид объекта недвижимости

Лист № 71 раздела 8

Всего листов раздела 8: 241


Всего разделов: 4

Всего листов выписки: 342

19.03.2026г. № КУВИ-001/2026-36953515

Кадастровый номер: 50:09:0060510:2944

Номер этажа (этажей): 1

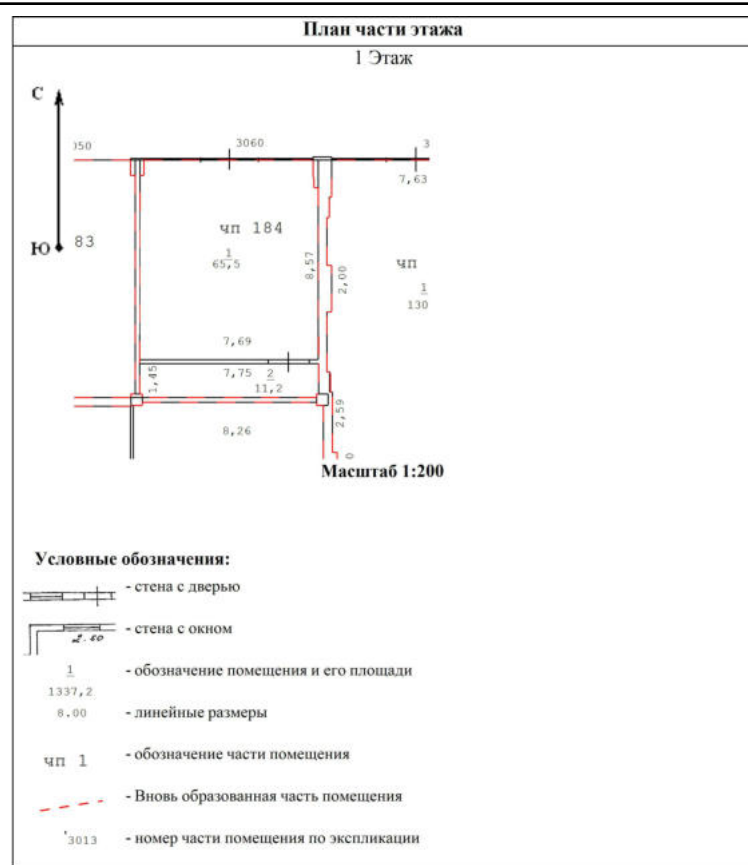

Масштаб 1



ДОКУМЕНТ ПОДПИСАН
ЭЛЕКТРОННОЙ ПОДПИСЬЮ

Сертификат: 83997148184797998005552191040001978443
Владелец: ПУБЛИЧНО-ПРАВОВАЯ КОМПАНИЯ
РОСКАДАСТР
Действителен: с 24.12.2025 по 19.03.2027

полное наименование должности

инициалы, фамилия

Помещение

вид объекта недвижимости

Лист № 72 раздела 8

Всего листов раздела 8: 241


Всего разделов: 4

Всего листов выписки: 342

19.03.2026г. № КУВИ-001/2026-36953515

Кадастровый номер: 50:09:0060510:2944

Номер этажа (этажей): 1

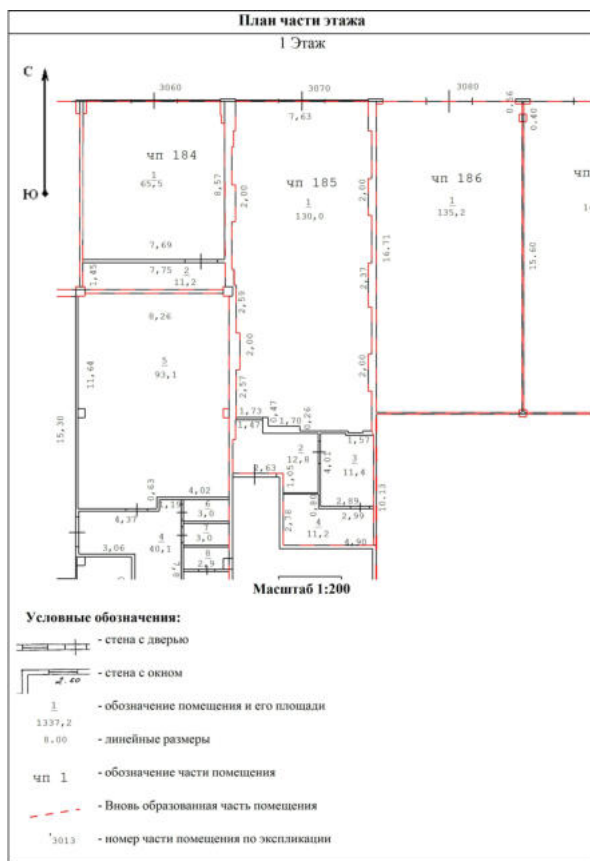

Масштаб 1

ДОКУМЕНТ ПОДПИСАН
ЭЛЕКТРОННОЙ ПОДПИСЬЮСертификат: 83997148184797998005552191040001978443
Владелец: ПУБЛИЧНО-ПРАВОВАЯ КОМПАНИЯ
РОСКАДАСТР
Действителен: с 24.12.2025 по 19.03.2027

полное наименование должности

инициалы, фамилия

Помещение

вид объекта недвижимости

Лист № 73 раздела 8

Всего листов раздела 8: 241


Всего разделов: 4

Всего листов выписки: 342

19.03.2026г. № КУВИ-001/2026-36953515

Кадастровый номер: 50:09:0060510:2944

Номер этажа (этажей): 1

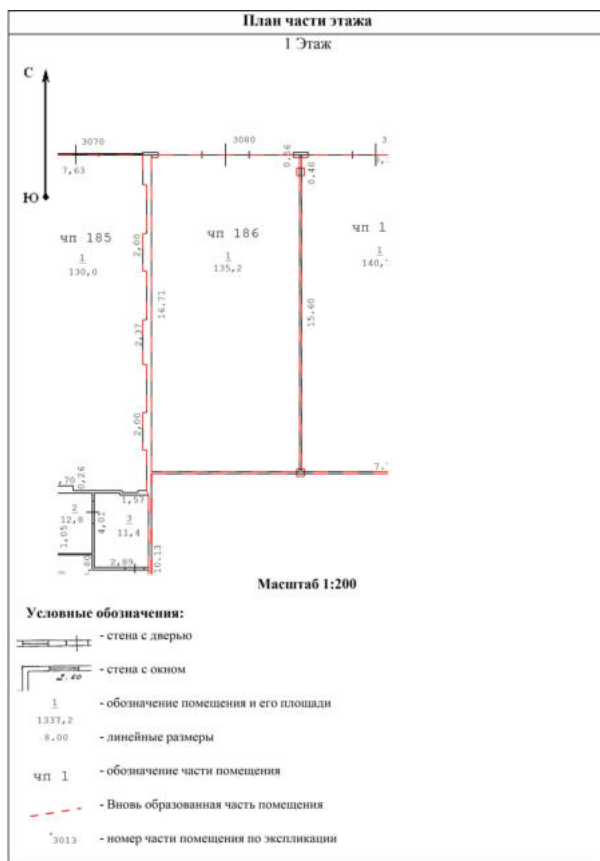

Масштаб 1

ДОКУМЕНТ ПОДПИСАН
ЭЛЕКТРОННОЙ ПОДПИСЬЮСертификат: 83997148184797998005552191040001978443
Владелец: ПУБЛИЧНО-ПРАВОВАЯ КОМПАНИЯ
РОСКАДАСТР
Действителен: с 24.12.2025 по 19.03.2027

полное наименование должности

инициалы, фамилия

Помещение

вид объекта недвижимости

Лист № 74 раздела 8

Всего листов раздела 8: 241


Всего разделов: 4

Всего листов выписки: 342

19.03.2026г. № КУВИ-001/2026-36953515

Кадастровый номер: 50:09:0060510:2944

Номер этажа (этажей): 1

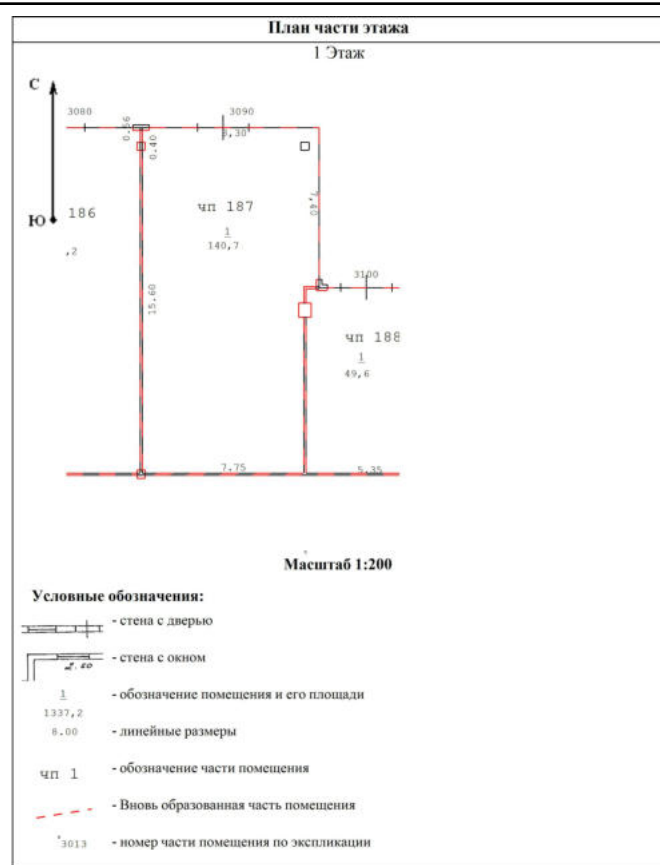

Масштаб 1




ДОКУМЕНТ ПОДПИСАН
ЭЛЕКТРОННОЙ ПОДПИСЬЮ

Сертификат: 83997148184797998005552191040001978443
Владелец: ПУБЛИЧНО-ПРАВОВАЯ КОМПАНИЯ
РОСКАДАСТР
Действителен: с 24.12.2025 по 19.03.2027

полное наименование должности

инициалы, фамилия

Помещение			
вид объекта недвижимости			
Лист № 75 раздела 8	Всего листов раздела 8: 241	Всего разделов: 4	Всего листов выписки: 342
19.03.2026г. № КУВИ-001/2026-36953515			
Кадастровый номер: 50:09:0060510:2944		Номер этажа (этажей): 1	

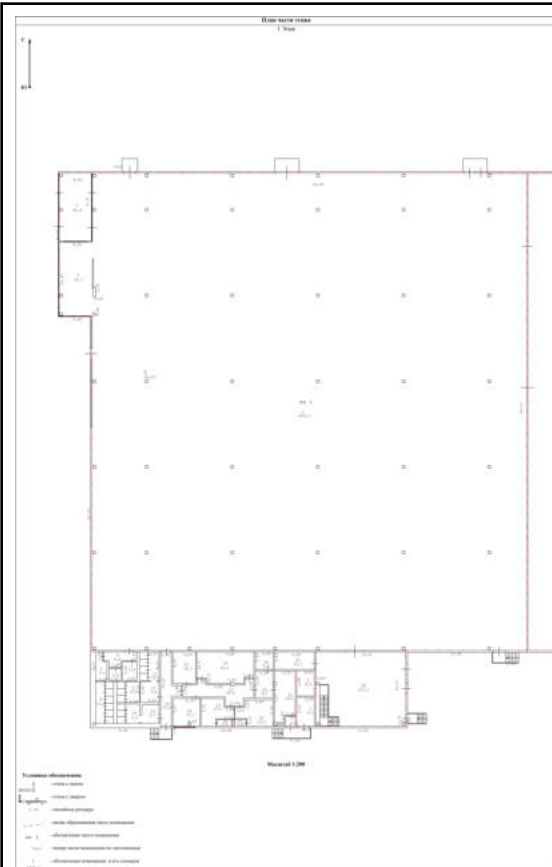

Масштаб 1



ДОКУМЕНТ ПОДПИСАН
ЭЛЕКТРОННОЙ ПОДПИСЬЮ

Сертификат: 83997148184797998005552191040001978443
Владелец: ПУБЛИЧНО-ПРАВОВАЯ КОМПАНИЯ
РОСКАДАСТР
Действителен: с 24.12.2025 по 19.03.2027

полное наименование должности

инициалы, фамилия

Помещение

вид объекта недвижимости

Лист № 76 раздела 8

Всего листов раздела 8: 241


Всего разделов: 4

Всего листов выписки: 342

19.03.2026г. № КУВИ-001/2026-36953515

Кадастровый номер: 50:09:0060510:2944

Номер этажа (этажей): 1

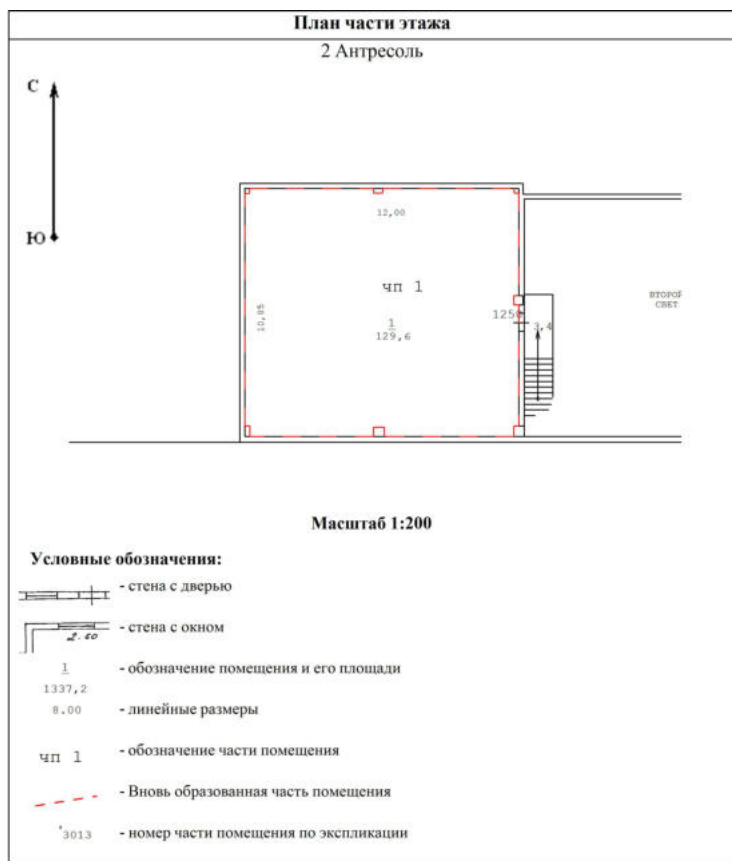

Масштаб 1

ДОКУМЕНТ ПОДПИСАН
ЭЛЕКТРОННОЙ ПОДПИСЬЮСертификат: 83997148184797998005552191040001978443
Владелец: ПУБЛИЧНО-ПРАВОВАЯ КОМПАНИЯ
РОСКАДАСТР
Действителен: с 24.12.2025 по 19.03.2027

полное наименование должности

инициалы, фамилия

Помещение

вид объекта недвижимости

Лист № 77 раздела 8

Всего листов раздела 8: 241


Всего разделов: 4

Всего листов выписки: 342

19.03.2026г. № КУВИ-001/2026-36953515

Кадастровый номер: 50:09:0060510:2944

Номер этажа (этажей): 1

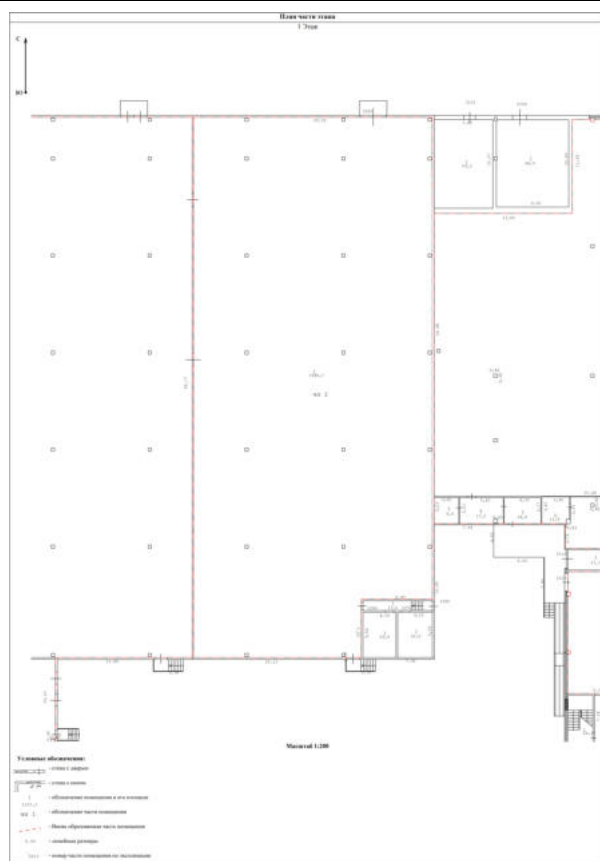

Масштаб 1

ДОКУМЕНТ ПОДПИСАН
ЭЛЕКТРОННОЙ ПОДПИСЬЮ

Сертификат: 83997148184797998005552191040001978443

Владелец: ПУБЛИЧНО-ПРАВОВАЯ КОМПАНИЯ

РОСКАДАСТР

Действителен: с 24.12.2025 по 19.03.2027

полное наименование должности

инициалы, фамилия

Помещение

вид объекта недвижимости

Лист № 78 раздела 8

Всего листов раздела 8: 241


Всего разделов: 4

Всего листов выписки: 342

19.03.2026г. № КУВИ-001/2026-36953515

Кадастровый номер: 50:09:0060510:2944

Номер этажа (этажей): 1

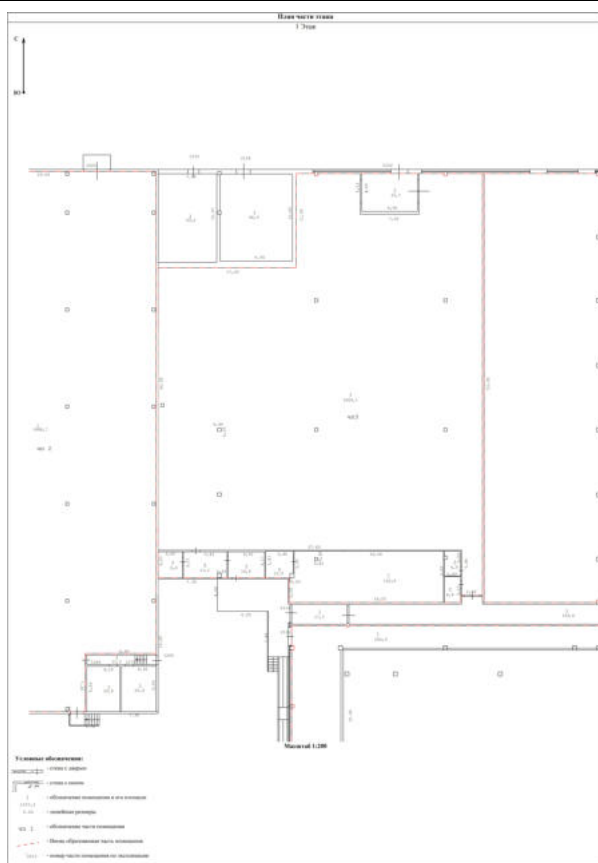


Масштаб 1

ДОКУМЕНТ ПОДПИСАН
ЭЛЕКТРОННОЙ ПОДПИСЬЮСертификат: 83997148184797998005552191040001978443
Владелец: ПУБЛИЧНО-ПРАВОВАЯ КОМПАНИЯ
РОСКАДАСТР
Действителен: с 24.12.2025 по 19.03.2027

полное наименование должности

инициалы, фамилия

Помещение			
вид объекта недвижимости			
Лист № 79 раздела 8	Всего листов раздела 8: 241	Всего разделов: 4	Всего листов выписки: 342
19.03.2026г. № КУВИ-001/2026-36953515			
Кадастровый номер: 50:09:0060510:2944		Номер этажа (этажей): 1	

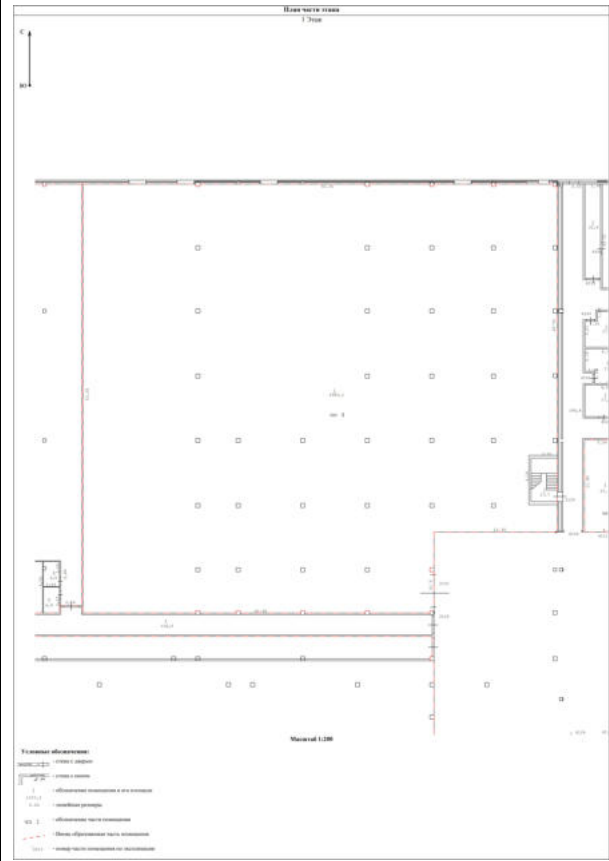

Масштаб 1



ДОКУМЕНТ ПОДПИСАН
ЭЛЕКТРОННОЙ ПОДПИСЬЮ

Сертификат: 83997148184797998005552191040001978443
Владелец: ПУБЛИЧНО-ПРАВОВАЯ КОМПАНИЯ
РОСКАДАСТР
Действителен: с 24.12.2025 по 19.03.2027

полное наименование должности	инициалы, фамилия
-------------------------------	-------------------

Помещение			
вид объекта недвижимости			
Лист № 80 раздела 8	Всего листов раздела 8: 241	Всего разделов: 4	Всего листов выписки: 342
19.03.2026г. № КУВИ-001/2026-36953515			
Кадастровый номер: 50:09:0060510:2944		Номер этажа (этажей): 1	

План части здания
1 Этаж


Условные обозначения:
— стена с дверью
— стена с окном
— обозначение помещения и его площади
— линейные размеры
чп 1 — обозначение части помещения
— Вольф обозначения части помещения
— номер части помещения по экспликациям

Масштаб 1:200

Масштаб 1

полное наименование должности	<div><div>ДОКУМЕНТ ПОДПИСАН ЭЛЕКТРОННОЙ ПОДПИСЬЮ</div><div>Сертификат: 83997148184797998005552191040001978443 Владелец: ПУБЛИЧНО-ПРАВОВАЯ КОМПАНИЯ РОСКАДАСТР Действителен: с 24.12.2025 по 19.03.2027</div></div>		инициалы, фамилия

Помещение			
вид объекта недвижимости			
Лист № 81 раздела 8	Всего листов раздела 8: 241	Всего разделов: 4	Всего листов выписки: 342
19.03.2026г. № КУВИ-001/2026-36953515			
Кадастровый номер: 50:09:0060510:2944		Номер этажа (этажей): 1	

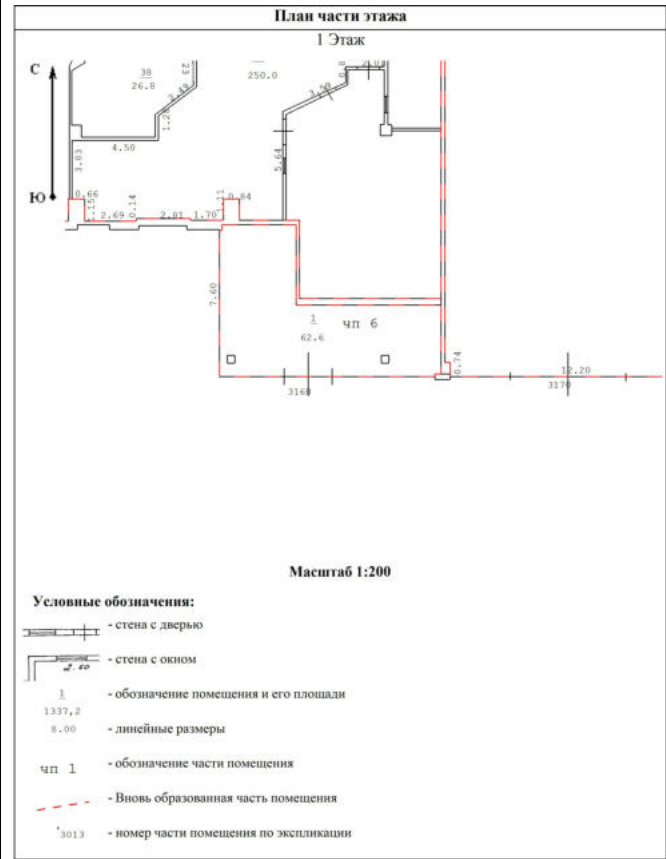

Масштаб 1

полное наименование должности	 <div>ДОКУМЕНТ ПОДПИСАН ЭЛЕКТРОННОЙ ПОДПИСЬЮ</div> <div>Сертификат: 83997148184797998005552191040001978443</div> <div>Владелец: ПУБЛИЧНО-ПРАВОВАЯ КОМПАНИЯ</div> <div>РОСКАДАСТР</div> <div>Действителен: с 24.12.2025 по 19.03.2027</div>	инициалы, фамилия

Помещение

вид объекта недвижимости

Лист № 82 раздела 8

Всего листов раздела 8: 241


Всего разделов: 4

Всего листов выписки: 342

19.03.2026г. № КУВИ-001/2026-36953515

Кадастровый номер: 50:09:0060510:2944

Номер этажа (этажей): 1


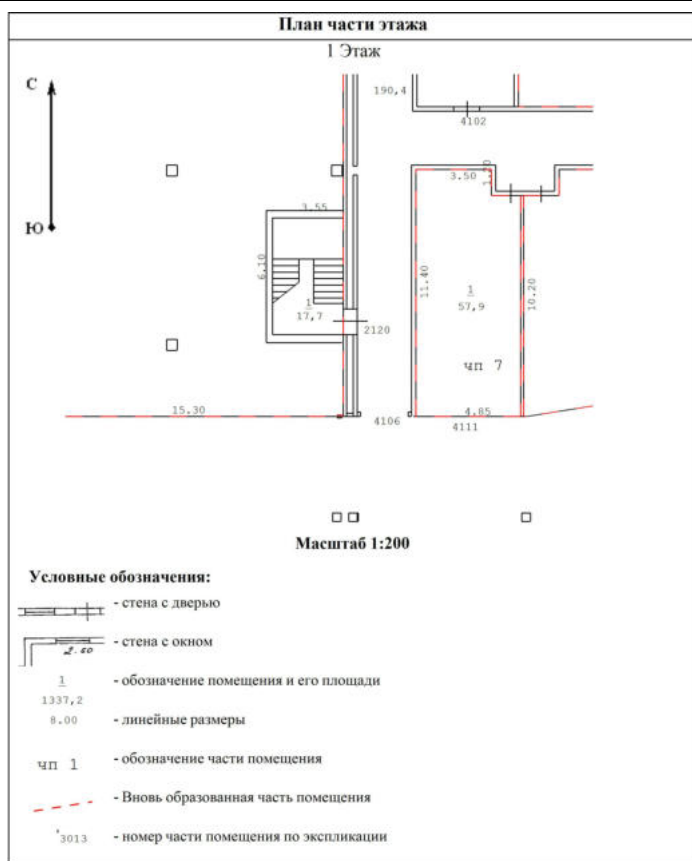


Масштаб 1

ДОКУМЕНТ ПОДПИСАН
ЭЛЕКТРОННОЙ ПОДПИСЬЮСертификат: 83997148184797998005552191040001978443
Владелец: ПУБЛИЧНО-ПРАВОВАЯ КОМПАНИЯ
РОСКАДАСТР
Действителен: с 24.12.2025 по 19.03.2027

полное наименование должности

инициалы, фамилия

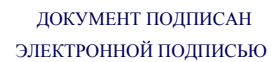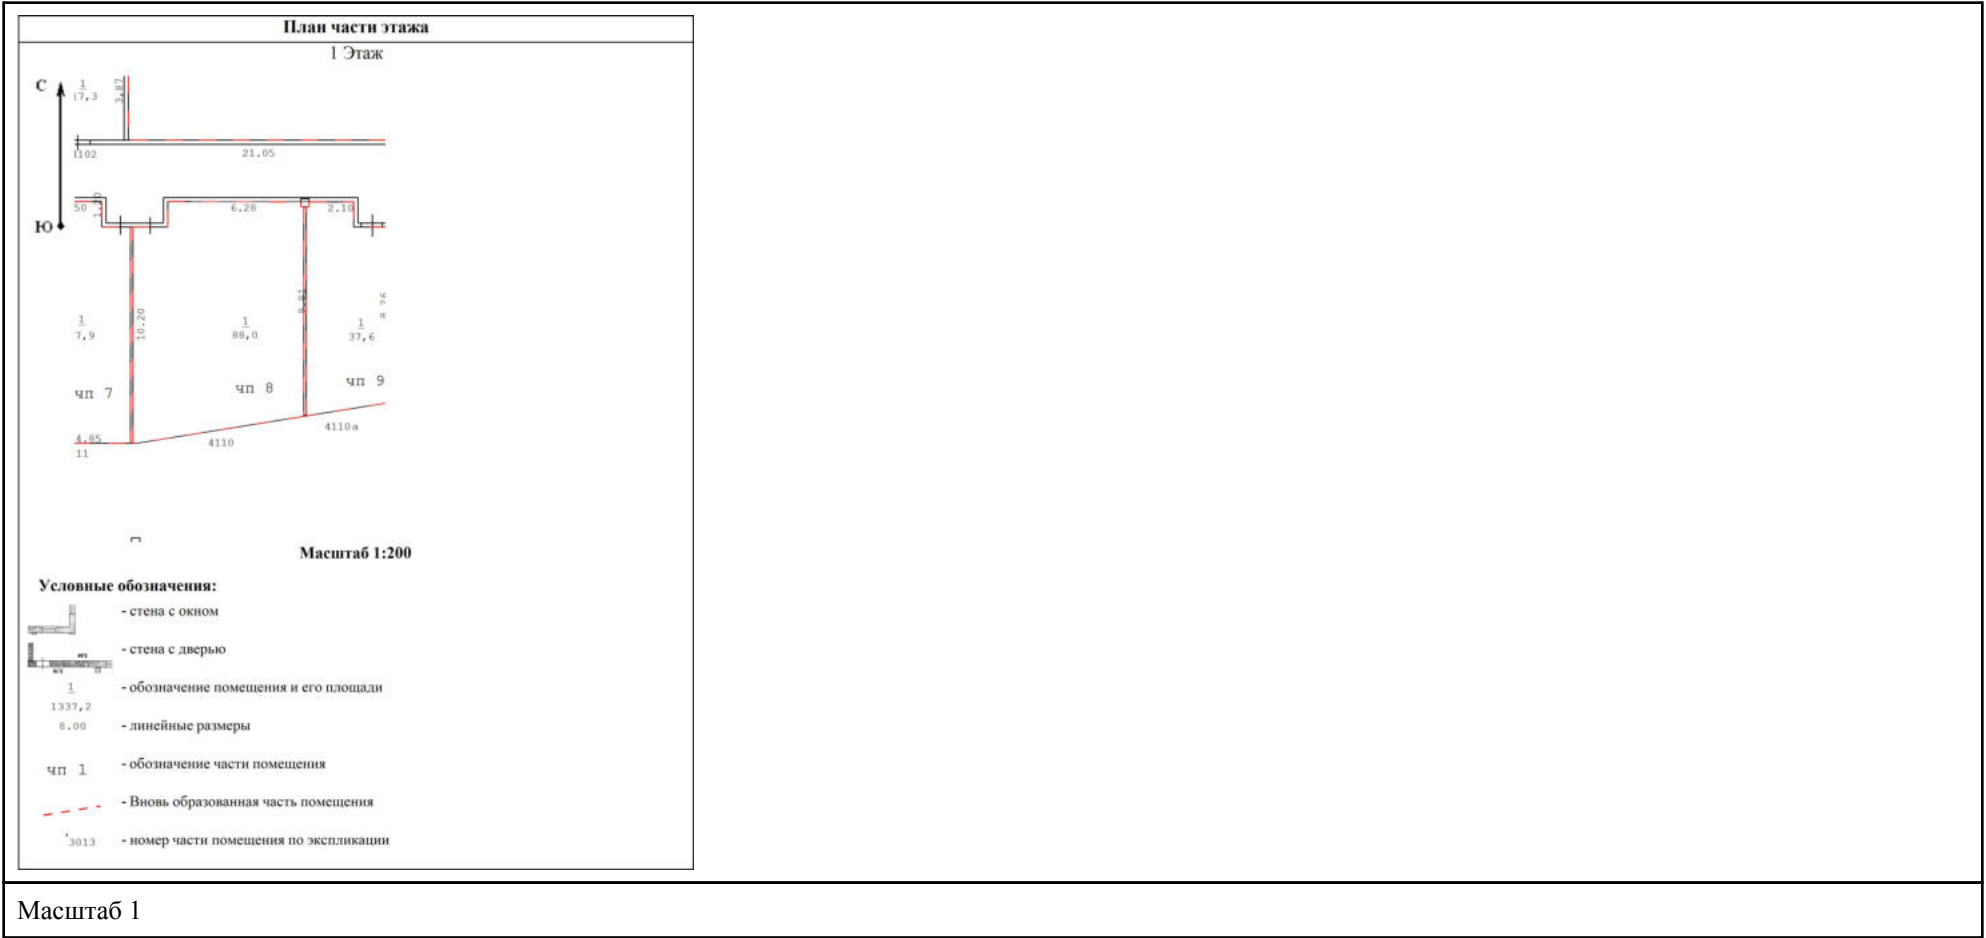

Сертификат: 83997148184797998005552191040001978443
Владелец: ПУБЛИЧНО-ПРАВОВАЯ КОМПАНИЯ
РОСКАДАСТР
Действителен: с 24.12.2025 по 19.03.2027

полное наименование должности

инициалы, фамилия

Помещение

вид объекта недвижимости

Лист № 84 раздела 8

Всего листов раздела 8: 241

Всего разделов: 4

Всего листов выписки: 342


19.03.2026г. № КУВИ-001/2026-36953515

Кадастровый номер: 50:09:0060510:2944

Номер этажа (этажей): 1

План части этажа

1 Этаж

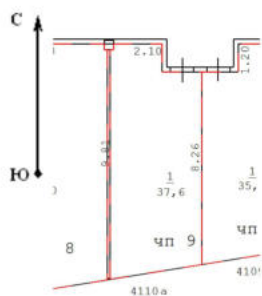

Масштаб 1:200

Условные обозначения:

- стена с дверью
- стена с окном
- обозначение помещения и его площади
- линейные размеры
- обозначение части помещения
- вновь образованная часть помещения
- номер части помещения по экспликации

Масштаб 1



ДОКУМЕНТ ПОДПИСАН
ЭЛЕКТРОННОЙ ПОДПИСЬЮ

Сертификат: 83997148184797998005552191040001978443
Владелец: ПУБЛИЧНО-ПРАВОВАЯ КОМПАНИЯ
РОСКАДАСТР
Действителен: с 24.12.2025 по 19.03.2027

полное наименование должности

инициалы, фамилия

Помещение

вид объекта недвижимости

Лист № 85 раздела 8

Всего листов раздела 8: 241


Всего разделов: 4

Всего листов выписки: 342

19.03.2026г. № КУВИ-001/2026-36953515

Кадастровый номер: 50:09:0060510:2944

Номер этажа (этажей): 1

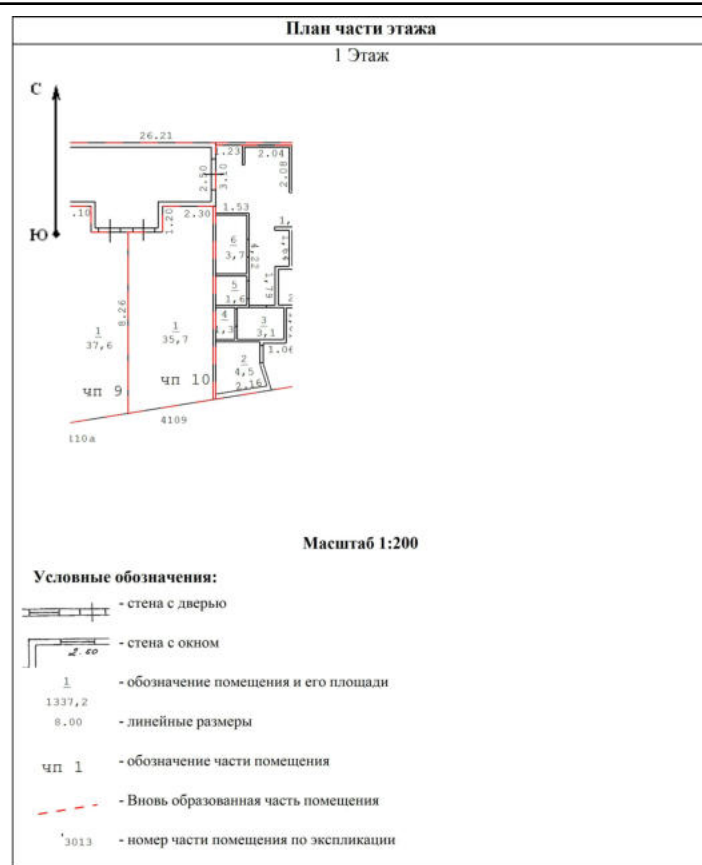

Масштаб 1



ДОКУМЕНТ ПОДПИСАН
ЭЛЕКТРОННОЙ ПОДПИСЬЮ

Сертификат: 83997148184797998005552191040001978443
Владелец: ПУБЛИЧНО-ПРАВОВАЯ КОМПАНИЯ
РОСКАДАСТР
Действителен: с 24.12.2025 по 19.03.2027

полное наименование должности

инициалы, фамилия

Помещение

вид объекта недвижимости

Лист № 86 раздела 8

Всего листов раздела 8: 241


Всего разделов: 4

Всего листов выписки: 342

19.03.2026г. № КУВИ-001/2026-36953515

Кадастровый номер: 50:09:0060510:2944

Номер этажа (этажей): 1

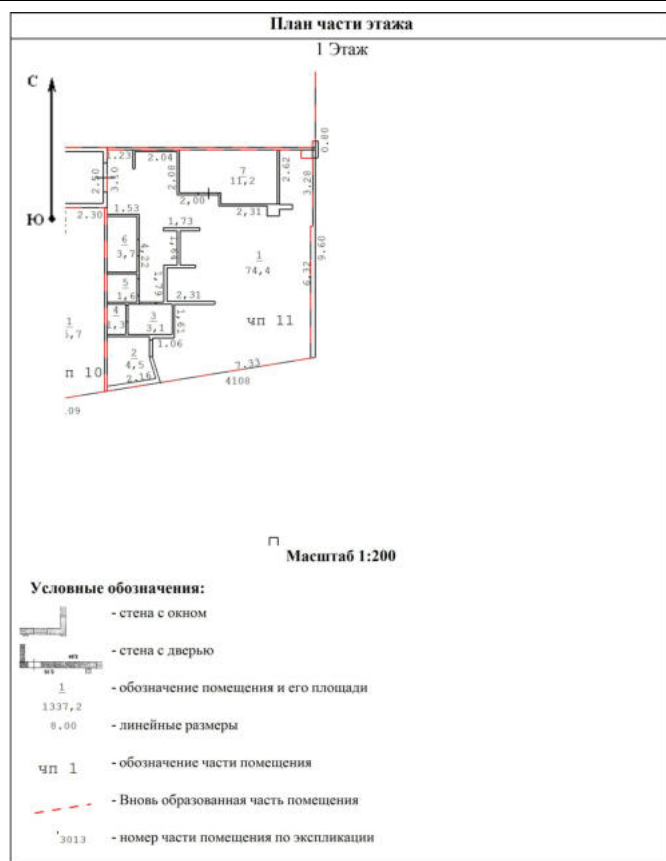

Масштаб 1



ДОКУМЕНТ ПОДПИСАН
ЭЛЕКТРОННОЙ ПОДПИСЬЮ

Сертификат: 83997148184797998005552191040001978443
Владелец: ПУБЛИЧНО-ПРАВОВАЯ КОМПАНИЯ
РОСКАДАСТР
Действителен: с 24.12.2025 по 19.03.2027

полное наименование должности

инициалы, фамилия

Помещение			
вид объекта недвижимости			
Лист № 87 раздела 8	Всего листов раздела 8: 241	Всего разделов: 4	Всего листов выписки: 342
19.03.2026г. № КУВИ-001/2026-36953515			
Кадастровый номер: 50:09:0060510:2944		Номер этажа (этажей): 1	

План части этажа
1 Этаж

Масштаб 1:200

Условные обозначения:

- стены с окнами
- стены с дверями
- обозначение помещений и их площади
- лицевые размеры
- обозначение части помещения
- выделенная часть помещения
- номер части помещения по нумерации

Масштаб 1

полное наименование должности	<div><div></div><div>ДОКУМЕНТ ПОДПИСАН ЭЛЕКТРОННОЙ ПОДПИСЬЮ</div><div>Сертификат: 83997148184797998005552191040001978443</div><div>Владелец: ПУБЛИЧНО-ПРАВОВАЯ КОМПАНИЯ</div><div>РОСКАДАСТР</div><div>Действителен: с 24.12.2025 по 19.03.2027</div></div>	инициалы, фамилия

Помещение

вид объекта недвижимости

Лист № 88 раздела 8

Всего листов раздела 8: 241


Всего разделов: 4

Всего листов выписки: 342

19.03.2026г. № КУВИ-001/2026-36953515

Кадастровый номер: 50:09:0060510:2944

Номер этажа (этажей): 1

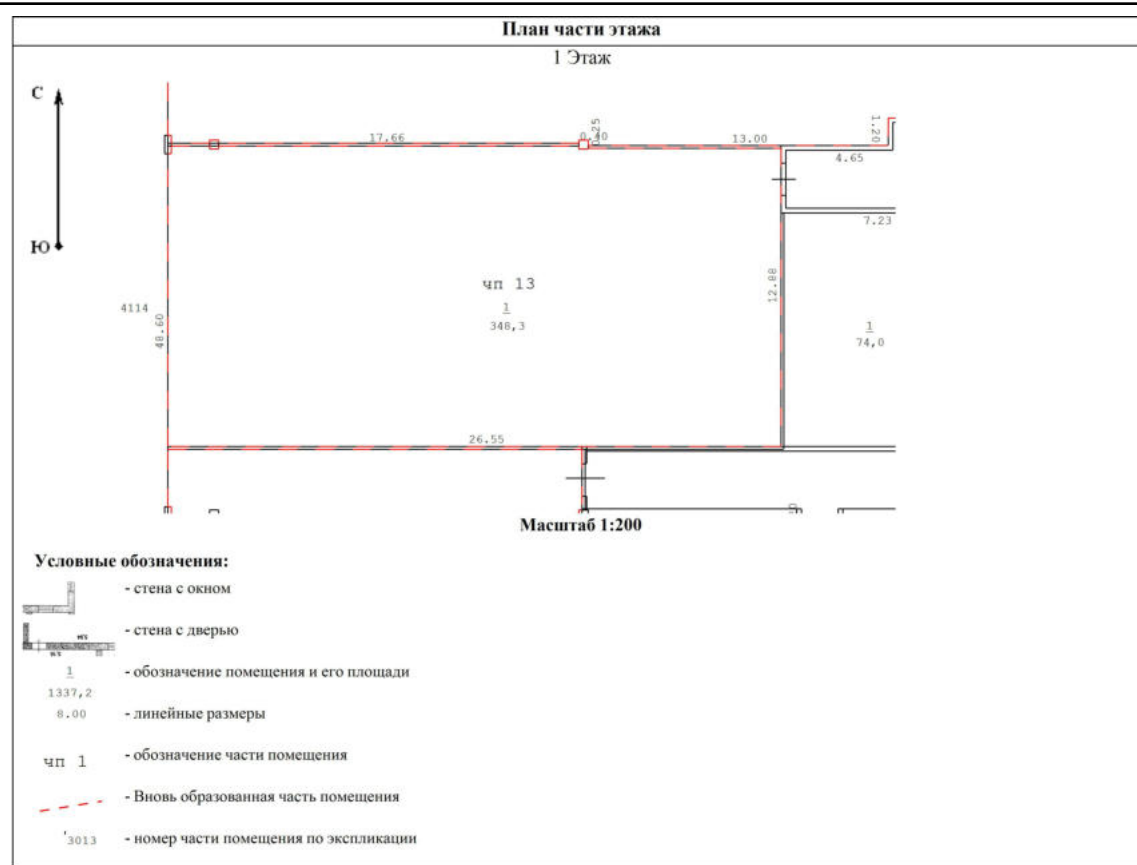

Масштаб 1




ДОКУМЕНТ ПОДПИСАН
ЭЛЕКТРОННОЙ ПОДПИСЬЮ

Сертификат: 83997148184797998005552191040001978443
Владелец: ПУБЛИЧНО-ПРАВОВАЯ КОМПАНИЯ
РОСКАДАСТР
Действителен: с 24.12.2025 по 19.03.2027

полное наименование должности

инициалы, фамилия

Помещение			
вид объекта недвижимости			
Лист № 89 раздела 8	Всего листов раздела 8: 241	Всего разделов: 4	Всего листов выписки: 342
19.03.2026г. № КУВИ-001/2026-36953515			
Кадастровый номер: 50:09:0060510:2944		Номер этажа (этажей): 1	

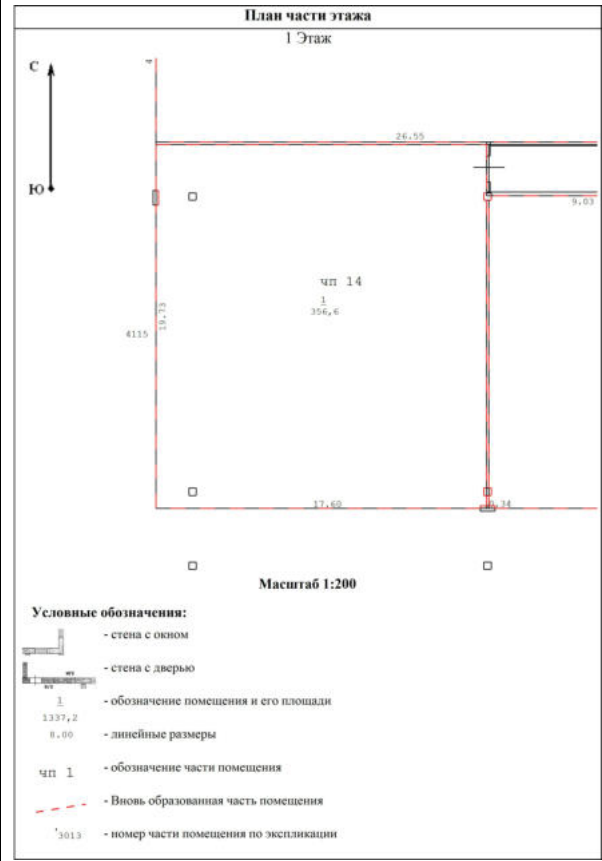

Масштаб 1



ДОКУМЕНТ ПОДПИСАН
ЭЛЕКТРОННОЙ ПОДПИСЬЮ

Сертификат: 83997148184797998005552191040001978443
Владелец: ПУБЛИЧНО-ПРАВОВАЯ КОМПАНИЯ
РОСКАДАСТР
Действителен: с 24.12.2025 по 19.03.2027

полное наименование должности	инициалы, фамилия
-------------------------------	-------------------

Помещение			
вид объекта недвижимости			
Лист № 90 раздела 8	Всего листов раздела 8: 241	Всего разделов: 4	Всего листов выписки: 342
19.03.2026г. № КУВИ-001/2026-36953515			
Кадастровый номер: 50:09:0060510:2944		Номер этажа (этажей): 1	

<div><p>План части этажа</p><p>1 Этаж</p><p>Масштаб 1:200</p><p>Условные обозначения:</p><ul style="list-style-type: none">- стена с дверью- стена с окном- обозначение помещения и его площади- линейные размеры- обозначение части помещения- вновь образованная часть помещения- номер части помещения по экспликации</div>	
Масштаб 1	

полное наименование должности	<div><div></div><div>ДОКУМЕНТ ПОДПИСАН ЭЛЕКТРОННОЙ ПОДПИСЬЮ</div><div>Сертификат: 83997148184797998005552191040001978443</div><div>Владелец: ПУБЛИЧНО-ПРАВОВАЯ КОМПАНИЯ</div><div>РОСКАДАСТР</div><div>Действителен: с 24.12.2025 по 19.03.2027</div></div>	инициалы, фамилия

Помещение

вид объекта недвижимости

Лист № 91 раздела 8

Всего листов раздела 8: 241


Всего разделов: 4

Всего листов выписки: 342

19.03.2026г. № КУВИ-001/2026-36953515

Кадастровый номер: 50:09:0060510:2944

Номер этажа (этажей): 1

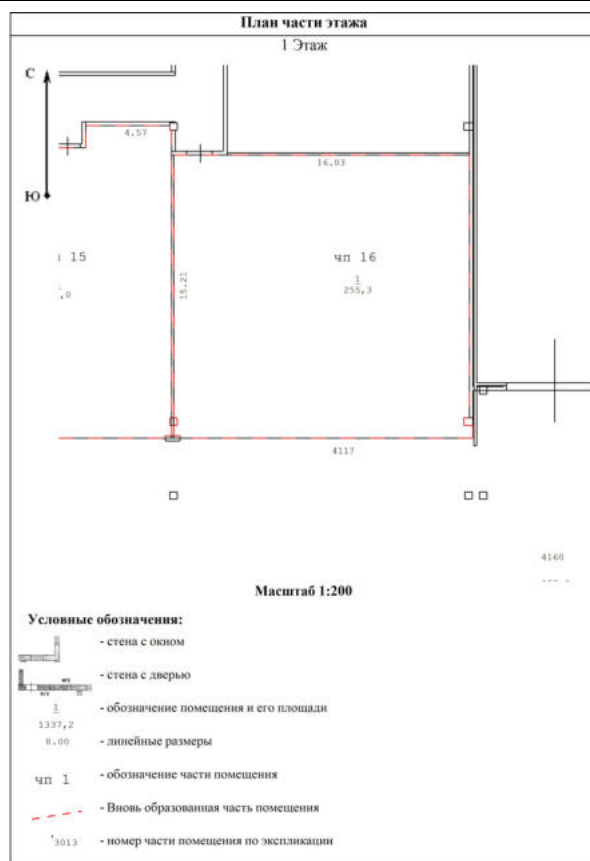

Масштаб 1

ДОКУМЕНТ ПОДПИСАН
ЭЛЕКТРОННОЙ ПОДПИСЬЮСертификат: 83997148184797998005552191040001978443
Владелец: ПУБЛИЧНО-ПРАВОВАЯ КОМПАНИЯ
РОСКАДАСТР
Действителен: с 24.12.2025 по 19.03.2027

полное наименование должности

инициалы, фамилия

Помещение

вид объекта недвижимости

Лист № 92 раздела 8

Всего листов раздела 8: 241


Всего разделов: 4

Всего листов выписки: 342

19.03.2026г. № КУВИ-001/2026-36953515

Кадастровый номер: 50:09:0060510:2944

Номер этажа (этажей): 1

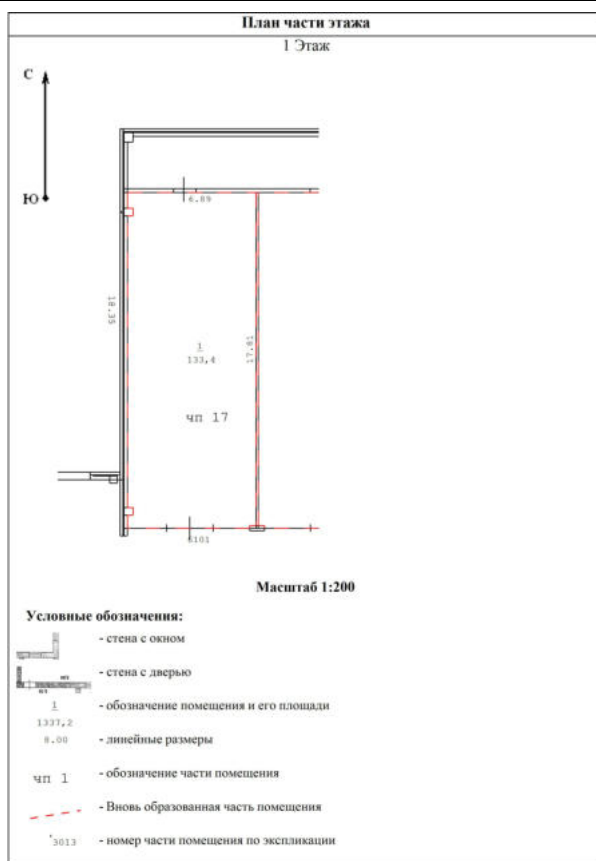

Масштаб 1

ДОКУМЕНТ ПОДПИСАН
ЭЛЕКТРОННОЙ ПОДПИСЬЮСертификат: 83997148184797998005552191040001978443
Владелец: ПУБЛИЧНО-ПРАВОВАЯ КОМПАНИЯ
РОСКАДАСТР
Действителен: с 24.12.2025 по 19.03.2027

полное наименование должности

инициалы, фамилия

Помещение

вид объекта недвижимости

Лист № 93 раздела 8

Всего листов раздела 8: 241


Всего разделов: 4

Всего листов выписки: 342

19.03.2026г. № КУВИ-001/2026-36953515

Кадастровый номер: 50:09:0060510:2944

Номер этажа (этажей): 1

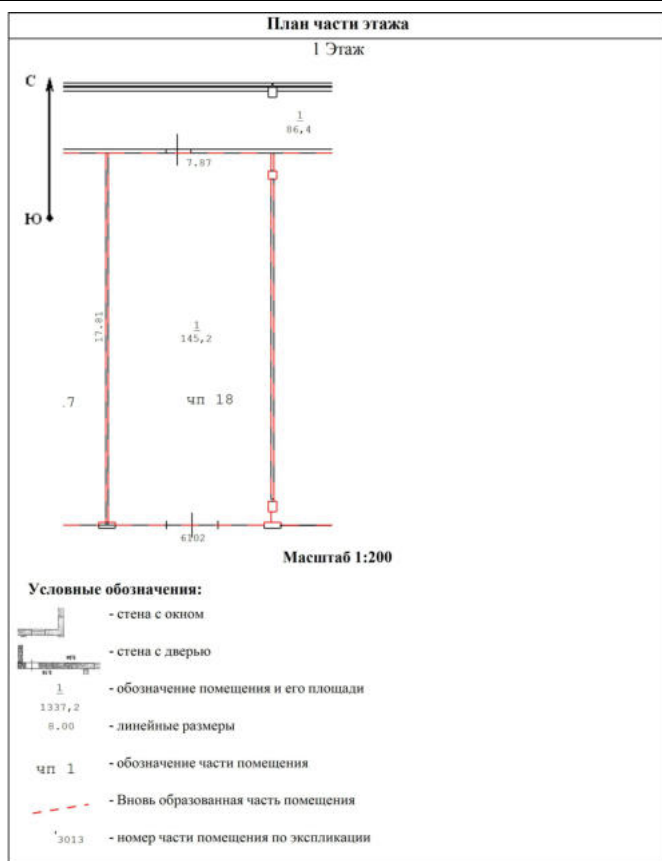

Масштаб 1



ДОКУМЕНТ ПОДПИСАН
ЭЛЕКТРОННОЙ ПОДПИСЬЮ

Сертификат: 83997148184797998005552191040001978443
Владелец: ПУБЛИЧНО-ПРАВОВАЯ КОМПАНИЯ
РОСКАДАСТР
Действителен: с 24.12.2025 по 19.03.2027

полное наименование должности

инициалы, фамилия

Помещение

вид объекта недвижимости

Лист № 94 раздела 8

Всего листов раздела 8: 241


Всего разделов: 4

Всего листов выписки: 342

19.03.2026г. № КУВИ-001/2026-36953515

Кадастровый номер: 50:09:0060510:2944

Номер этажа (этажей): 1

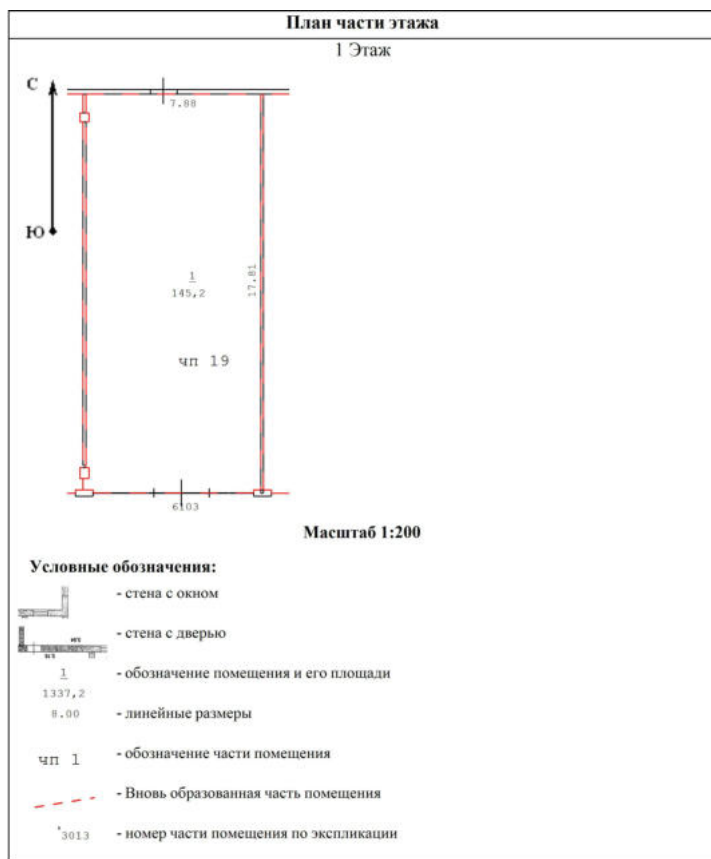


Масштаб 1

ДОКУМЕНТ ПОДПИСАН
ЭЛЕКТРОННОЙ ПОДПИСЬЮСертификат: 83997148184797998005552191040001978443
Владелец: ПУБЛИЧНО-ПРАВОВАЯ КОМПАНИЯ
РОСКАДАСТР
Действителен: с 24.12.2025 по 19.03.2027

полное наименование должности

инициалы, фамилия

Помещение			
вид объекта недвижимости			
Лист № 95 раздела 8	Всего листов раздела 8: 241	Всего разделов: 4	Всего листов выписки: 342
19.03.2026г. № КУВИ-001/2026-36953515			
Кадастровый номер: 50:09:0060510:2944		Номер этажа (этажей): 1	

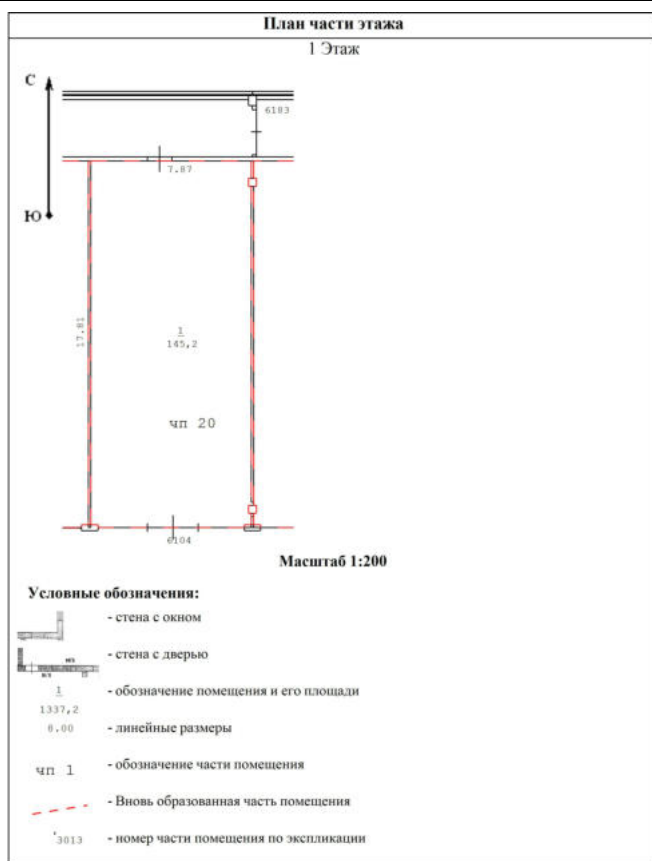

Масштаб 1




ДОКУМЕНТ ПОДПИСАН
ЭЛЕКТРОННОЙ ПОДПИСЬЮ

Сертификат: 83997148184797998005552191040001978443
Владелец: ПУБЛИЧНО-ПРАВОВАЯ КОМПАНИЯ
РОСКАДАСТР
Действителен: с 24.12.2025 по 19.03.2027

полное наименование должности

инициалы, фамилия

Помещение			
вид объекта недвижимости			
Лист № 96 раздела 8	Всего листов раздела 8: 241	Всего разделов: 4	Всего листов выписки: 342
19.03.2026г. № КУВИ-001/2026-36953515			
Кадастровый номер: 50:09:0060510:2944		Номер этажа (этажей): 1	

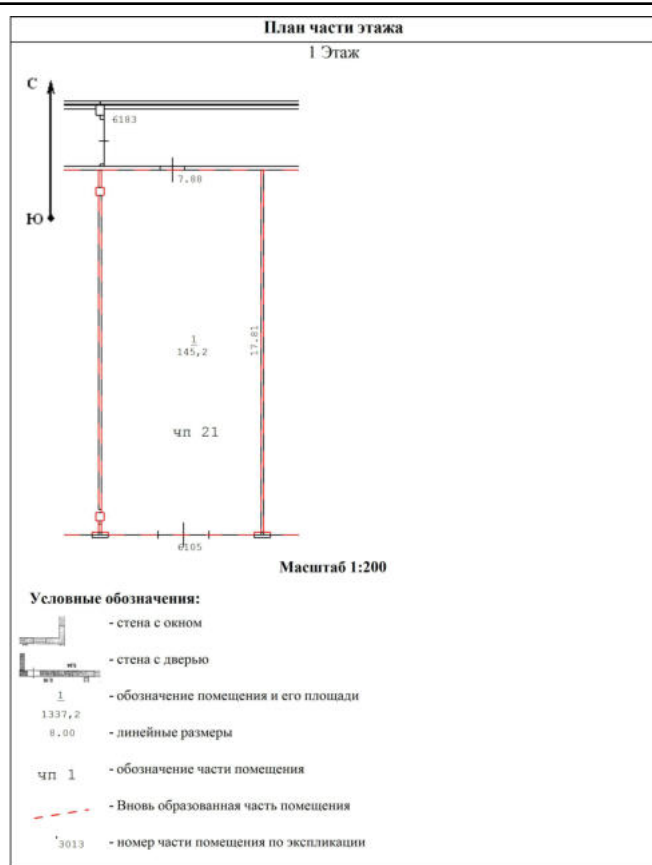

Масштаб 1



ДОКУМЕНТ ПОДПИСАН
ЭЛЕКТРОННОЙ ПОДПИСЬЮ

Сертификат: 83997148184797998005552191040001978443
Владелец: ПУБЛИЧНО-ПРАВОВАЯ КОМПАНИЯ
РОСКАДАСТР
Действителен: с 24.12.2025 по 19.03.2027

полное наименование должности

инициалы, фамилия

Помещение

вид объекта недвижимости

Лист № 97 раздела 8

Всего листов раздела 8: 241


Всего разделов: 4

Всего листов выписки: 342

19.03.2026г. № КУВИ-001/2026-36953515

Кадастровый номер: 50:09:0060510:2944

Номер этажа (этажей): 1

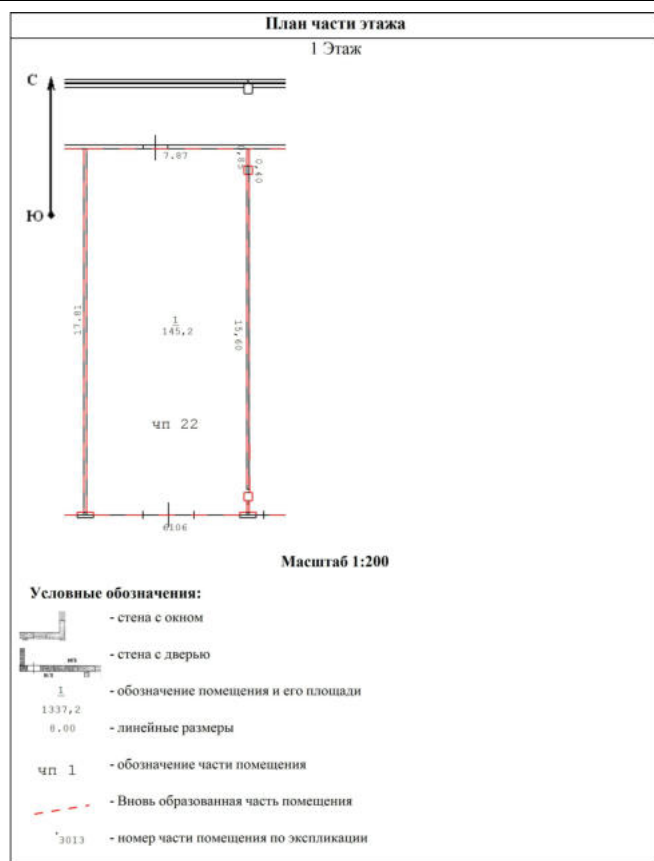

Масштаб 1



ДОКУМЕНТ ПОДПИСАН
ЭЛЕКТРОННОЙ ПОДПИСЬЮ

Сертификат: 83997148184797998005552191040001978443
Владелец: ПУБЛИЧНО-ПРАВОВАЯ КОМПАНИЯ
РОСКАДАСТР
Действителен: с 24.12.2025 по 19.03.2027

полное наименование должности


инициалы, фамилия

Помещение			
вид объекта недвижимости			
Лист № 98 раздела 8	Всего листов раздела 8: 241	Всего разделов: 4	Всего листов выписки: 342
19.03.2026г. № КУВИ-001/2026-36953515			
Кадастровый номер: 50:09:0060510:2944		Номер этажа (этажей): 1	

<div><p>План части этажа</p><p>1 Этаж</p><p>Масштаб 1:200</p><p>Условные обозначения:</p><ul style="list-style-type: none">- стена с дверью- обозначение помещения и его площади- линейные размеры- стена с окном- обозначение части помещения- номер части помещения по экспликации- вновь образованная часть помещения</div>	
Масштаб 1	

полное наименование должности	<div><p>ДОКУМЕНТ ПОДПИСАН ЭЛЕКТРОННОЙ ПОДПИСЬЮ</p><p>Сертификат: 83997148184797998005552191040001978443</p><p>Владелец: ПУБЛИЧНО-ПРАВОВАЯ КОМПАНИЯ</p><p>РОСКАДАСТР</p><p>Действителен: с 24.12.2025 по 19.03.2027</p></div>	инициалы, фамилия

Помещение			
вид объекта недвижимости			
Лист № 99 раздела 8	Всего листов раздела 8: 241	Всего разделов: 4	Всего листов выписки: 342
19.03.2026г. № КУВИ-001/2026-36953515			
Кадастровый номер: 50:09:0060510:2944		Номер этажа (этажей): 1	

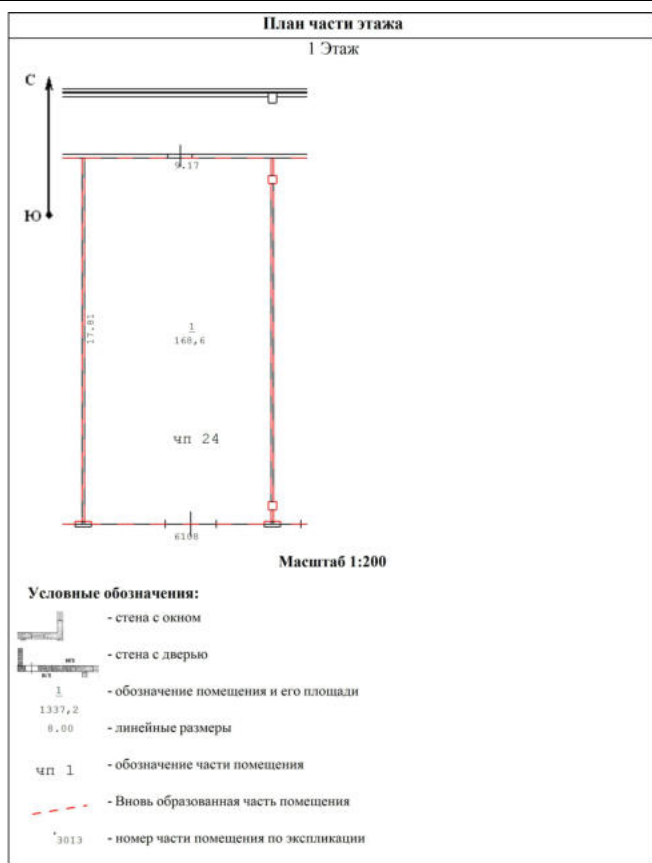

Масштаб 1



ДОКУМЕНТ ПОДПИСАН
ЭЛЕКТРОННОЙ ПОДПИСЬЮ

Сертификат: 83997148184797998005552191040001978443
Владелец: ПУБЛИЧНО-ПРАВОВАЯ КОМПАНИЯ
РОСКАДАСТР
Действителен: с 24.12.2025 по 19.03.2027

полное наименование должности

инициалы, фамилия

Помещение

вид объекта недвижимости

Лист № 100 раздела 8

Всего листов раздела 8: 241


Всего разделов: 4

Всего листов выписки: 342

19.03.2026г. № КУВИ-001/2026-36953515

Кадастровый номер: 50:09:0060510:2944

Номер этажа (этажей): 1

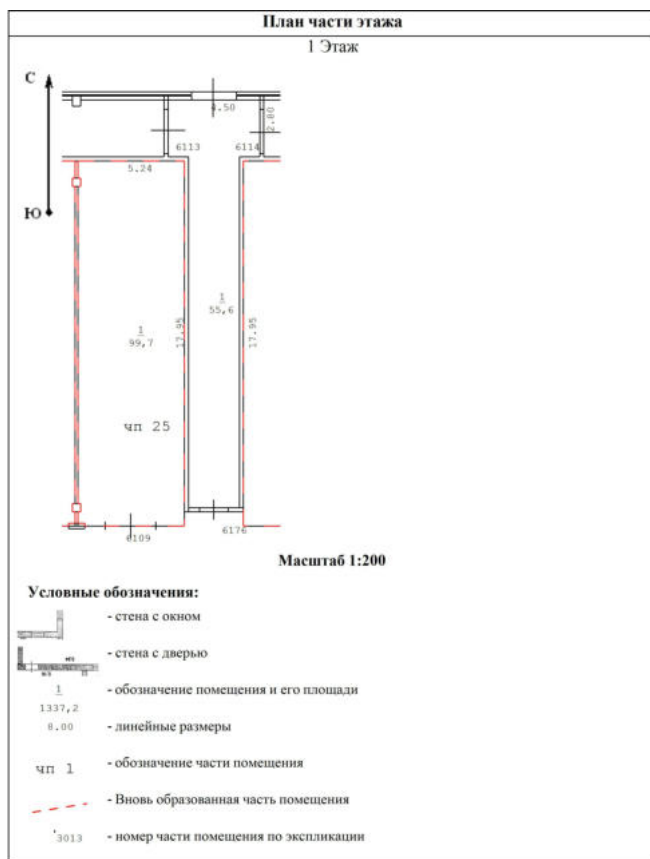

Масштаб 1

ДОКУМЕНТ ПОДПИСАН
ЭЛЕКТРОННОЙ ПОДПИСЬЮСертификат: 83997148184797998005552191040001978443
Владелец: ПУБЛИЧНО-ПРАВОВАЯ КОМПАНИЯ
РОСКАДАСТР
Действителен: с 24.12.2025 по 19.03.2027

полное наименование должности

инициалы, фамилия

Помещение

вид объекта недвижимости

Лист № 101 раздела 8

Всего листов раздела 8: 241


Всего разделов: 4

Всего листов выписки: 342

19.03.2026г. № КУВИ-001/2026-36953515

Кадастровый номер: 50:09:0060510:2944

Номер этажа (этажей): 1

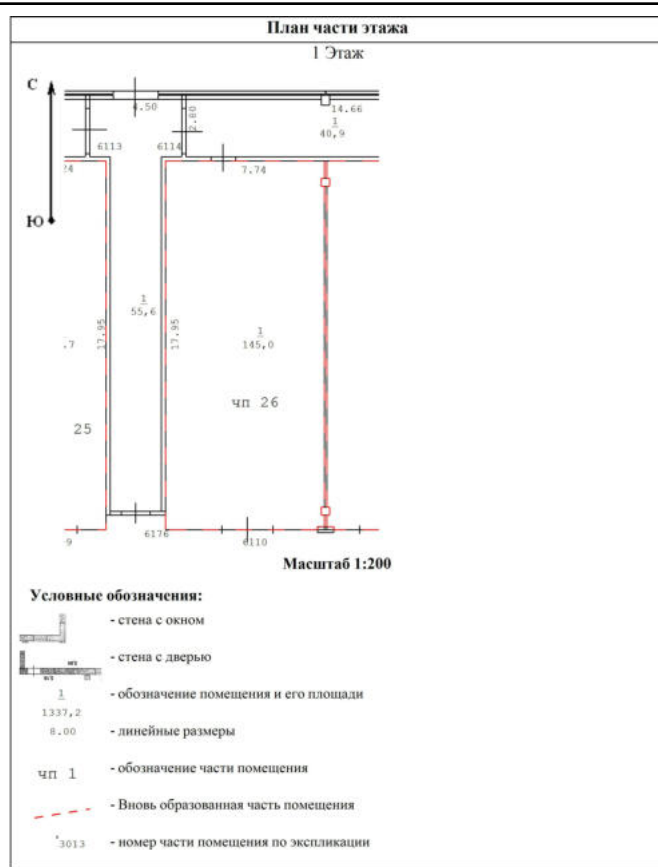

Масштаб 1



ДОКУМЕНТ ПОДПИСАН
ЭЛЕКТРОННОЙ ПОДПИСЬЮ

Сертификат: 83997148184797998005552191040001978443
Владелец: ПУБЛИЧНО-ПРАВОВАЯ КОМПАНИЯ
РОСКАДАСТР
Действителен: с 24.12.2025 по 19.03.2027

полное наименование должности

инициалы, фамилия

Помещение

вид объекта недвижимости

Лист № 102 раздела 8

Всего листов раздела 8: 241


Всего разделов: 4

Всего листов выписки: 342

19.03.2026г. № КУВИ-001/2026-36953515

Кадастровый номер: 50:09:0060510:2944

Номер этажа (этажей): 1

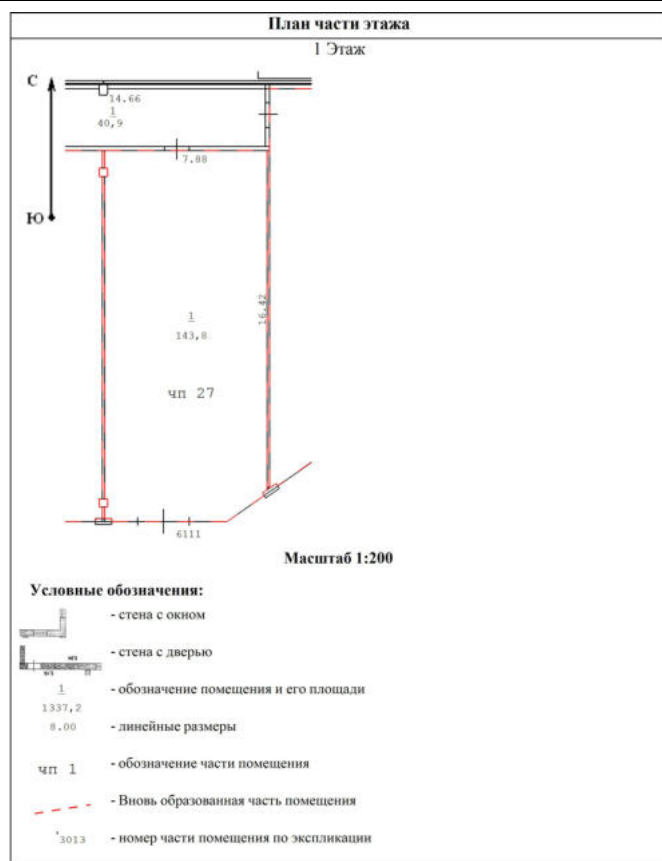

Масштаб 1



ДОКУМЕНТ ПОДПИСАН
ЭЛЕКТРОННОЙ ПОДПИСЬЮ

Сертификат: 83997148184797998005552191040001978443
Владелец: ПУБЛИЧНО-ПРАВОВАЯ КОМПАНИЯ
РОСКАДАСТР
Действителен: с 24.12.2025 по 19.03.2027

полное наименование должности

инициалы, фамилия

Помещение

вид объекта недвижимости

Лист № 103 раздела 8

Всего листов раздела 8: 241


Всего разделов: 4

Всего листов выписки: 342

19.03.2026г. № КУВИ-001/2026-36953515

Кадастровый номер: 50:09:0060510:2944

Номер этажа (этажей): 1

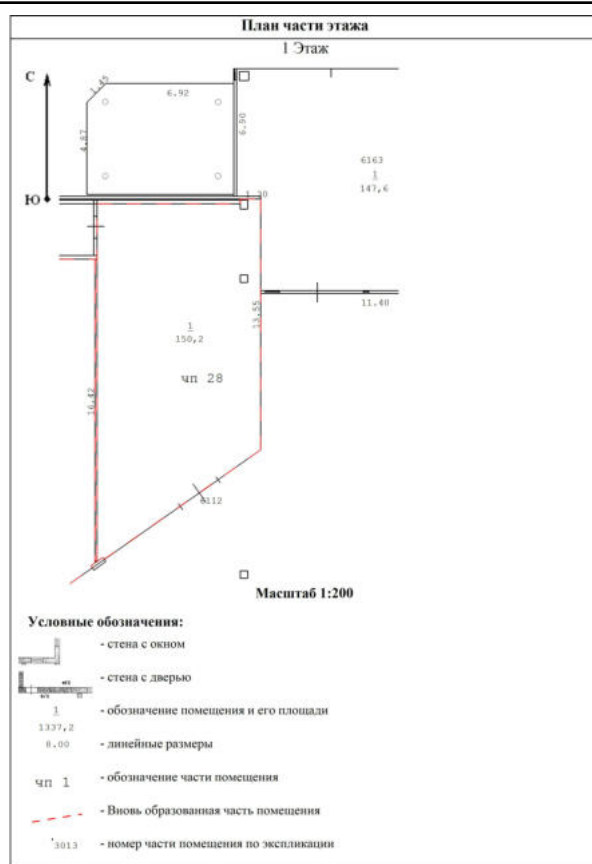

Масштаб 1



ДОКУМЕНТ ПОДПИСАН
ЭЛЕКТРОННОЙ ПОДПИСЬЮ

Сертификат: 83997148184797998005552191040001978443
Владелец: ПУБЛИЧНО-ПРАВОВАЯ КОМПАНИЯ
РОСКАДАСТР
Действителен: с 24.12.2025 по 19.03.2027

полное наименование должности

инициалы, фамилия

Помещение

вид объекта недвижимости

Лист № 104 раздела 8

Всего листов раздела 8: 241


Всего разделов: 4

Всего листов выписки: 342

19.03.2026г. № КУВИ-001/2026-36953515

Кадастровый номер: 50:09:0060510:2944

Номер этажа (этажей): 1

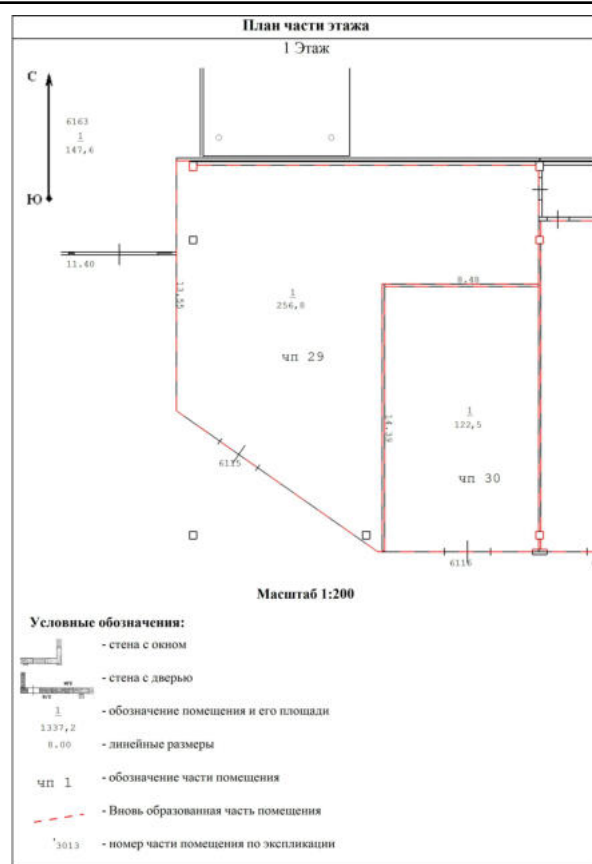

Масштаб 1



ДОКУМЕНТ ПОДПИСАН
ЭЛЕКТРОННОЙ ПОДПИСЬЮ

Сертификат: 83997148184797998005552191040001978443
Владелец: ПУБЛИЧНО-ПРАВОВАЯ КОМПАНИЯ
РОСКАДАСТР
Действителен: с 24.12.2025 по 19.03.2027

полное наименование должности

инициалы, фамилия

Помещение

вид объекта недвижимости

Лист № 105 раздела 8

Всего листов раздела 8: 241


Всего разделов: 4

Всего листов выписки: 342

19.03.2026г. № КУВИ-001/2026-36953515

Кадастровый номер: 50:09:0060510:2944

Номер этажа (этажей): 1

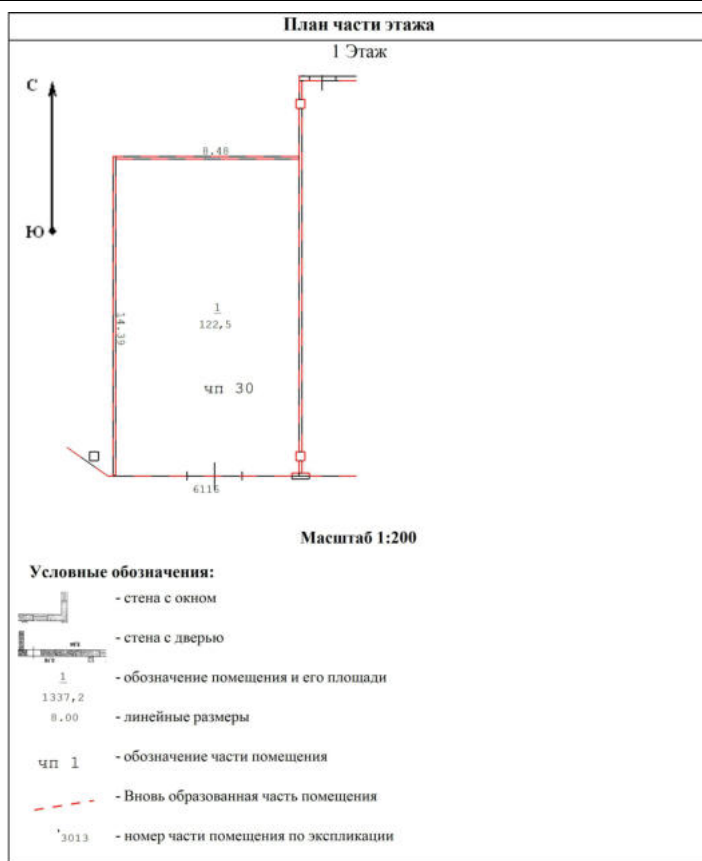

Масштаб 1



ДОКУМЕНТ ПОДПИСАН
ЭЛЕКТРОННОЙ ПОДПИСЬЮ

Сертификат: 83997148184797998005552191040001978443
Владелец: ПУБЛИЧНО-ПРАВОВАЯ КОМПАНИЯ
РОСКАДАСТР
Действителен: с 24.12.2025 по 19.03.2027

полное наименование должности

инициалы, фамилия

Помещение

вид объекта недвижимости

Лист № 106 раздела 8

Всего листов раздела 8: 241


Всего разделов: 4

Всего листов выписки: 342

19.03.2026г. № КУВИ-001/2026-36953515

Кадастровый номер: 50:09:0060510:2944

Номер этажа (этажей): 1

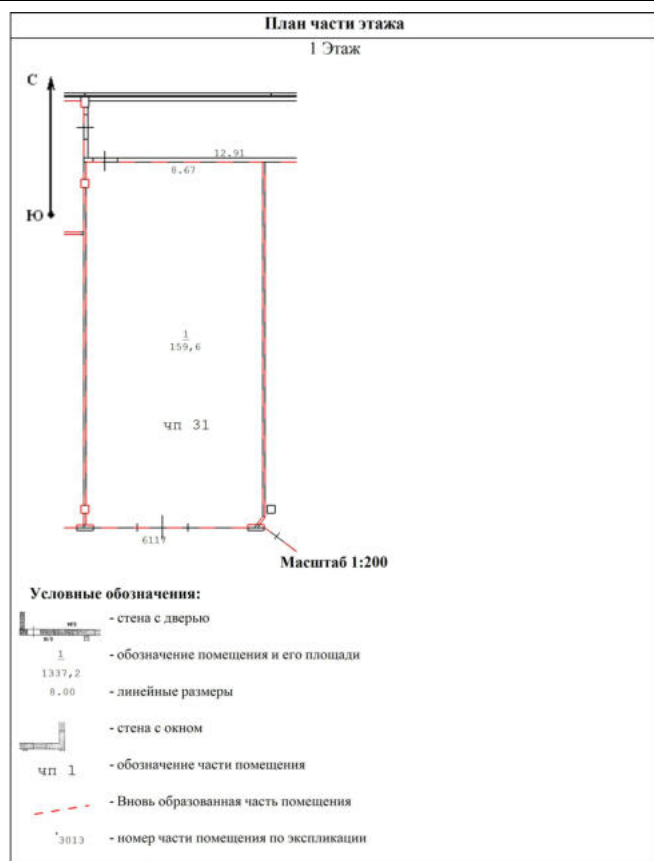

Масштаб 1



ДОКУМЕНТ ПОДПИСАН
ЭЛЕКТРОННОЙ ПОДПИСЬЮ

Сертификат: 83997148184797998005552191040001978443
Владелец: ПУБЛИЧНО-ПРАВОВАЯ КОМПАНИЯ
РОСКАДАСТР
Действителен: с 24.12.2025 по 19.03.2027

полное наименование должности

инициалы, фамилия

Помещение

вид объекта недвижимости

Лист № 107 раздела 8

Всего листов раздела 8: 241


Всего разделов: 4

Всего листов выписки: 342

19.03.2026г. № КУВИ-001/2026-36953515

Кадастровый номер: 50:09:0060510:2944

Номер этажа (этажей): 1

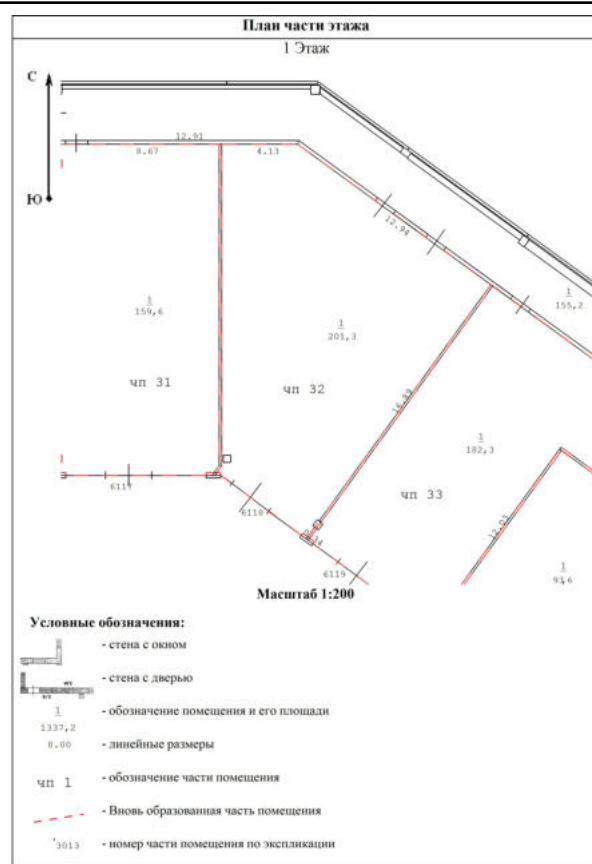

Масштаб 1




ДОКУМЕНТ ПОДПИСАН
ЭЛЕКТРОННОЙ ПОДПИСЬЮ

Сертификат: 83997148184797998005552191040001978443
Владелец: ПУБЛИЧНО-ПРАВОВАЯ КОМПАНИЯ
РОСКАДАСТР
Действителен: с 24.12.2025 по 19.03.2027

полное наименование должности

инициалы, фамилия

Помещение			
вид объекта недвижимости			
Лист № 108 раздела 8	Всего листов раздела 8: 241	Всего разделов: 4	Всего листов выписки: 342
19.03.2026г. № КУВИ-001/2026-36953515			
Кадастровый номер: 50:09:0060510:2944		Номер этажа (этажей): 1	

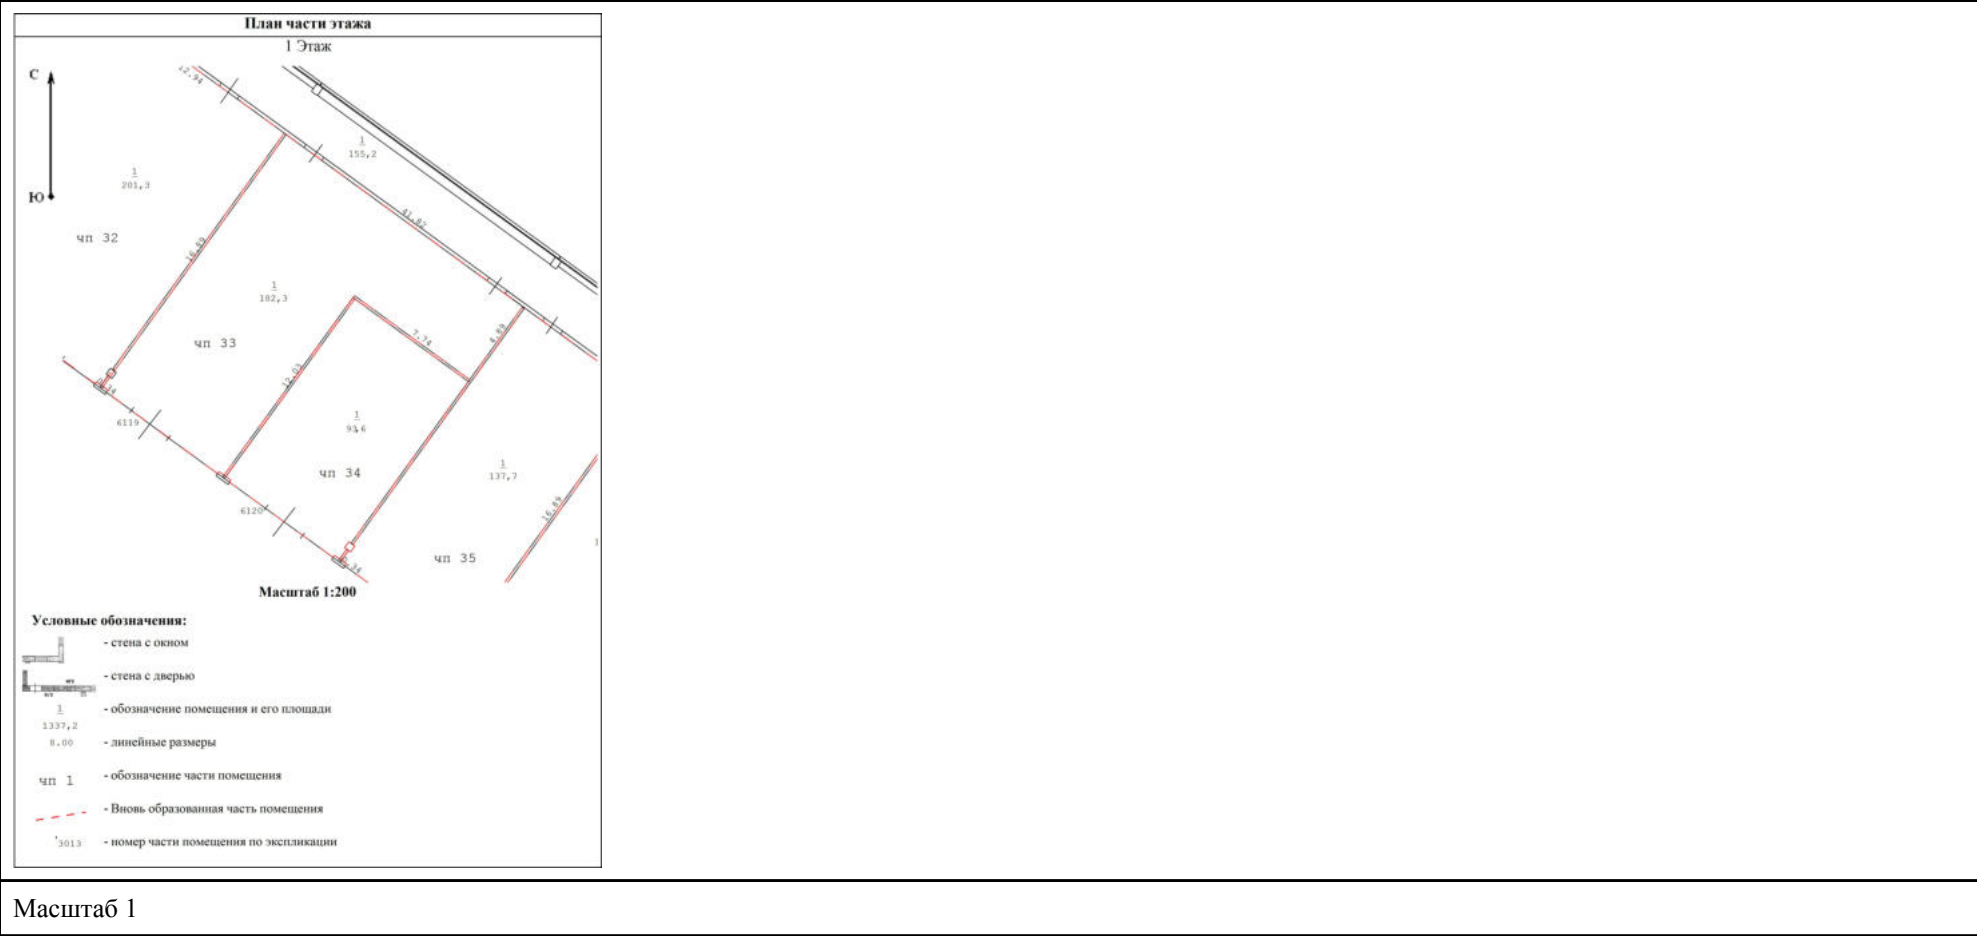

полное наименование должности	<div><div>ДОКУМЕНТ ПОДПИСАН ЭЛЕКТРОННОЙ ПОДПИСЬЮ</div><div>Сертификат: 83997148184797998005552191040001978443</div><div>Владелец: ПУБЛИЧНО-ПРАВОВАЯ КОМПАНИЯ</div><div>РОСКАДАСТР</div><div>Действителен: с 24.12.2025 по 19.03.2027</div></div>	инициалы, фамилия

Помещение

вид объекта недвижимости

Лист № 109 раздела 8

Всего листов раздела 8: 241


Всего разделов: 4

Всего листов выписки: 342

19.03.2026г. № КУВИ-001/2026-36953515

Кадастровый номер: 50:09:0060510:2944

Номер этажа (этажей): 1

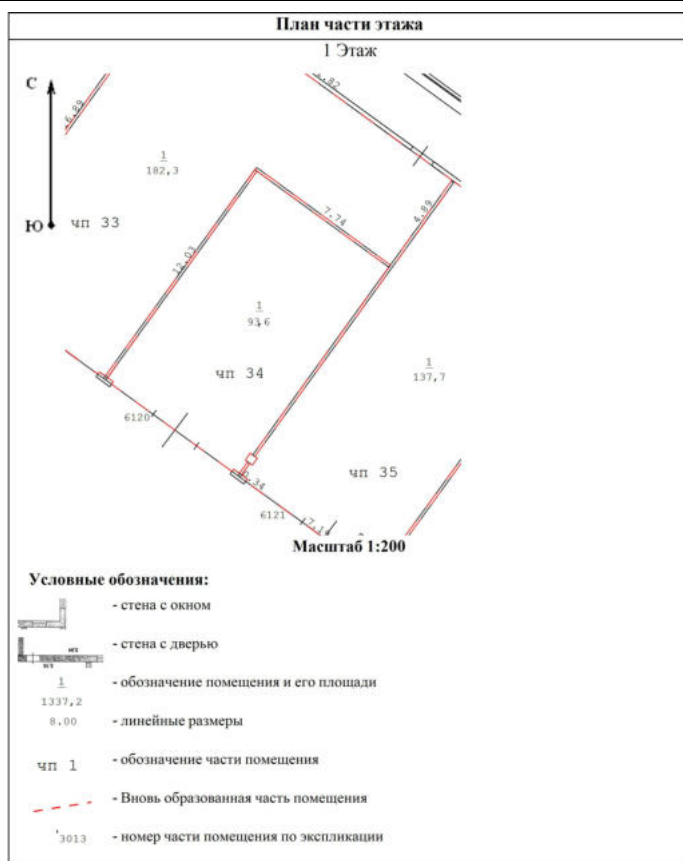

Масштаб 1




ДОКУМЕНТ ПОДПИСАН
ЭЛЕКТРОННОЙ ПОДПИСЬЮ

Сертификат: 83997148184797998005552191040001978443
Владелец: ПУБЛИЧНО-ПРАВОВАЯ КОМПАНИЯ
РОСКАДАСТР
Действителен: с 24.12.2025 по 19.03.2027

полное наименование должности

инициалы, фамилия

Помещение			
вид объекта недвижимости			
Лист № 110 раздела 8	Всего листов раздела 8: 241	Всего разделов: 4	Всего листов выписки: 342
19.03.2026г. № КУВИ-001/2026-36953515			
Кадастровый номер: 50:09:0060510:2944		Номер этажа (этажей): 1	

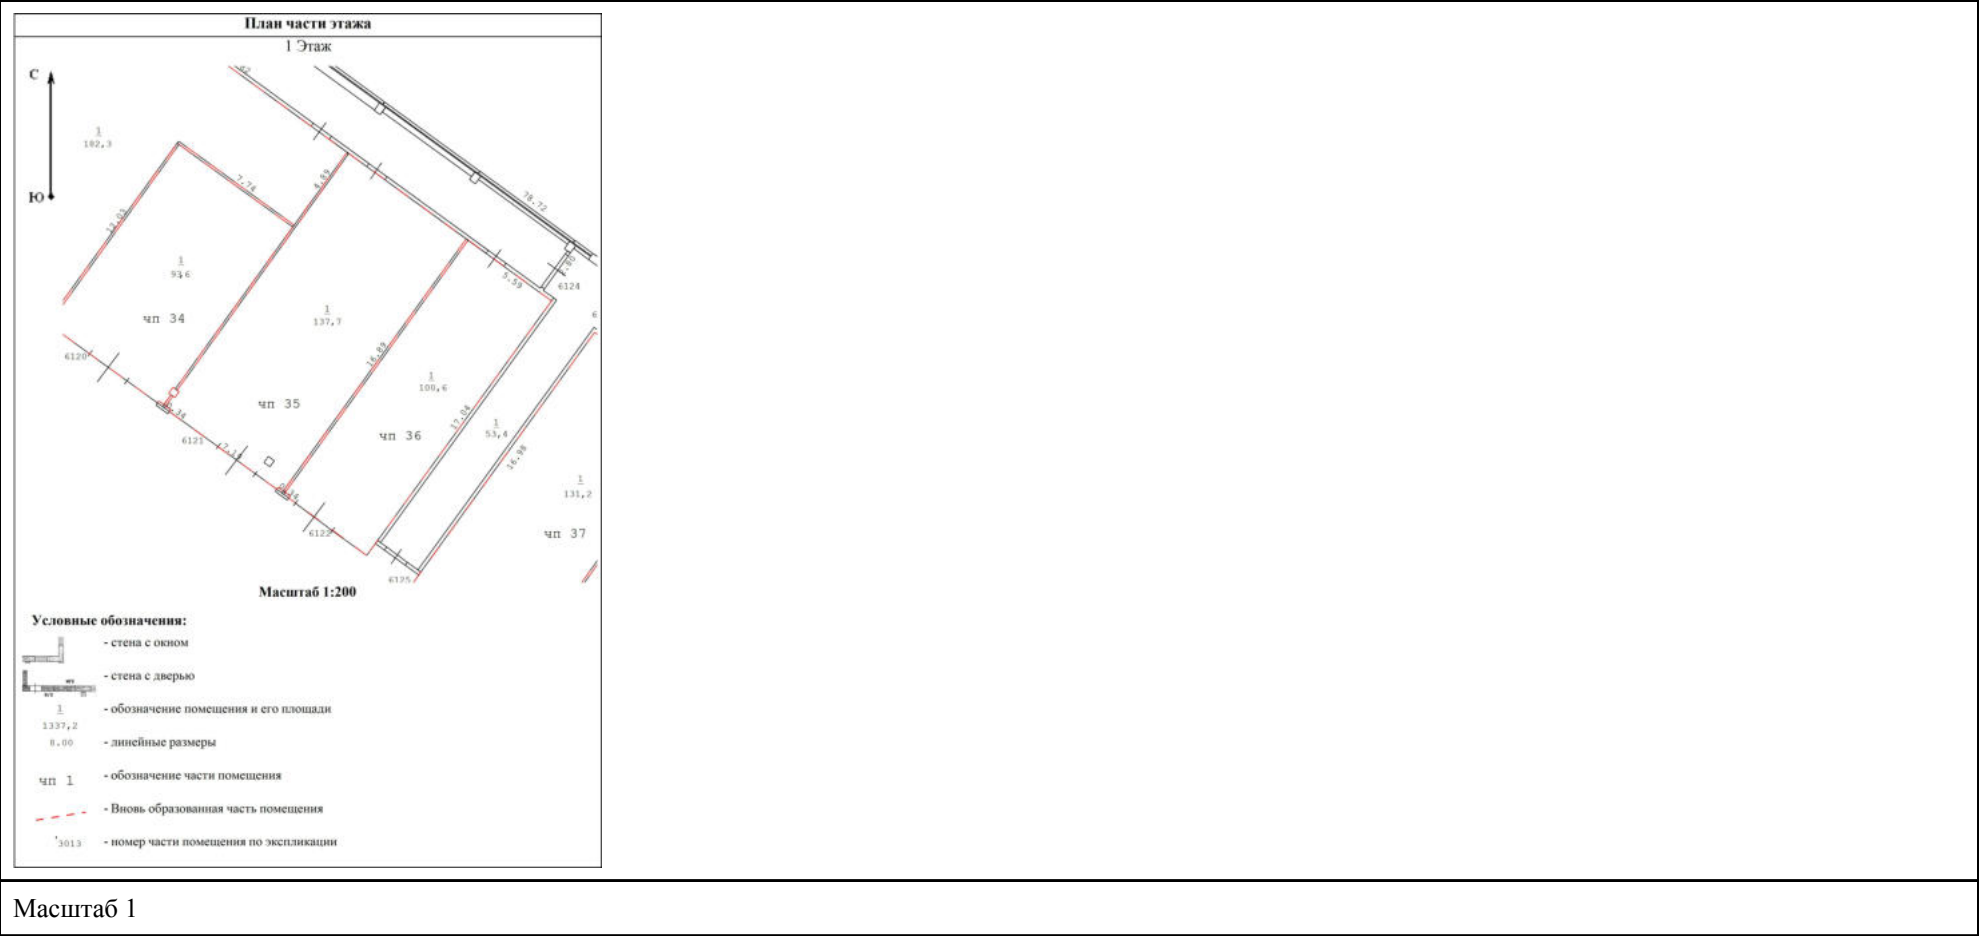

полное наименование должности	 <div>ДОКУМЕНТ ПОДПИСАН ЭЛЕКТРОННОЙ ПОДПИСЬЮ</div> <div>Сертификат: 83997148184797998005552191040001978443</div> <div>Владелец: ПУБЛИЧНО-ПРАВОВАЯ КОМПАНИЯ</div> <div>РОСКАДАСТР</div> <div>Действителен: с 24.12.2025 по 19.03.2027</div>	инициалы, фамилия

Помещение

вид объекта недвижимости

Лист № 111 раздела 8

Всего листов раздела 8: 241


Всего разделов: 4

Всего листов выписки: 342

19.03.2026г. № КУВИ-001/2026-36953515

Кадастровый номер: 50:09:0060510:2944

Номер этажа (этажей): 1

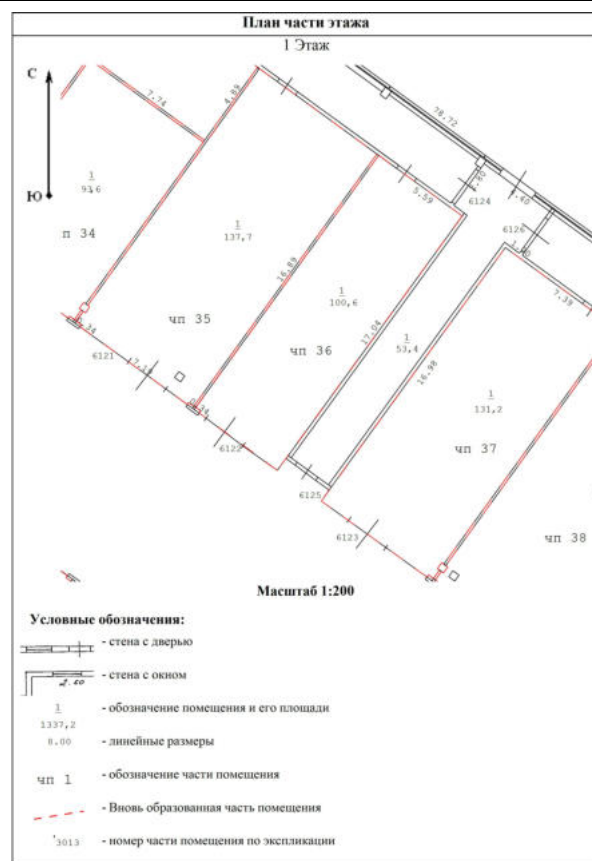

Масштаб 1




ДОКУМЕНТ ПОДПИСАН
ЭЛЕКТРОННОЙ ПОДПИСЬЮ

Сертификат: 83997148184797998005552191040001978443
Владелец: ПУБЛИЧНО-ПРАВОВАЯ КОМПАНИЯ
РОСКАДАСТР
Действителен: с 24.12.2025 по 19.03.2027

полное наименование должности

инициалы, фамилия

Помещение			
вид объекта недвижимости			
Лист № 112 раздела 8	Всего листов раздела 8: 241	Всего разделов: 4	Всего листов выписки: 342
19.03.2026г. № КУВИ-001/2026-36953515			
Кадастровый номер: 50:09:0060510:2944		Номер этажа (этажей): 1	

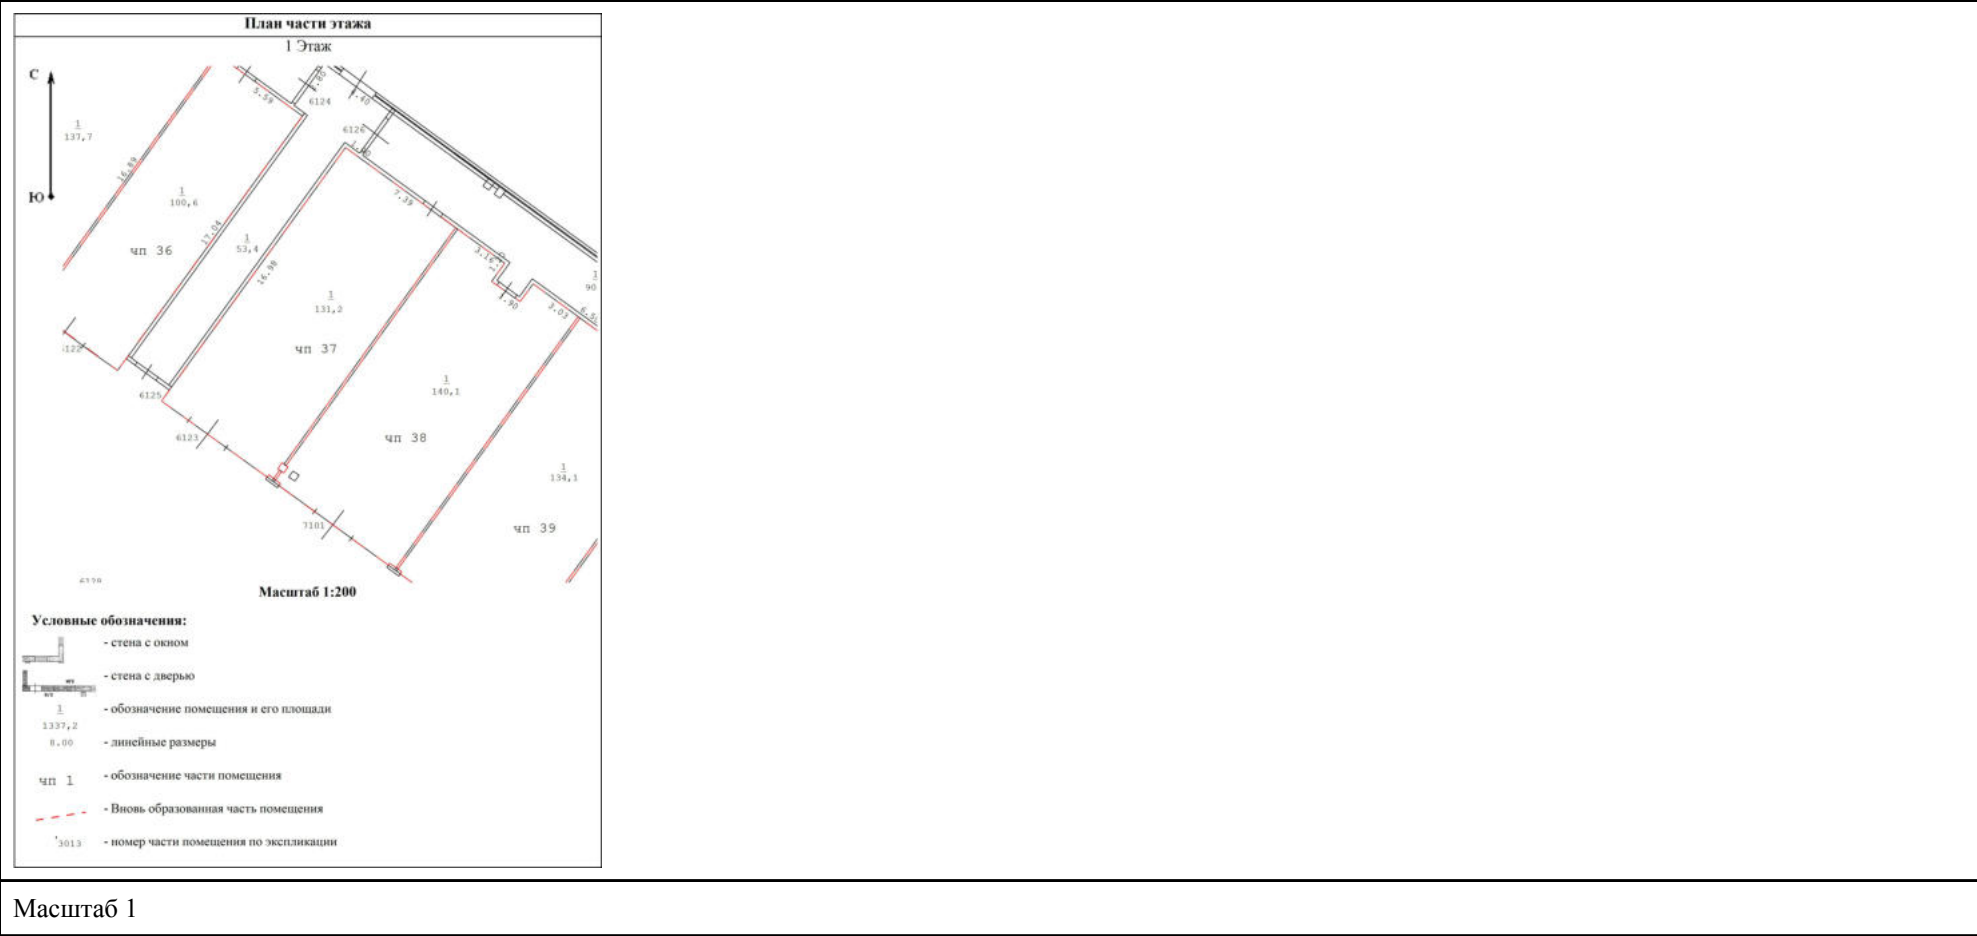



ДОКУМЕНТ ПОДПИСАН
ЭЛЕКТРОННОЙ ПОДПИСЬЮ

Сертификат: 83997148184797998005552191040001978443
Владелец: ПУБЛИЧНО-ПРАВОВАЯ КОМПАНИЯ
РОСКАДАСТР
Действителен: с 24.12.2025 по 19.03.2027

полное наименование должности	инициалы, фамилия
-------------------------------	-------------------

Помещение			
вид объекта недвижимости			
Лист № 113 раздела 8	Всего листов раздела 8: 241	Всего разделов: 4	Всего листов выписки: 342
19.03.2026г. № КУВИ-001/2026-36953515			
Кадастровый номер: 50:09:0060510:2944		Номер этажа (этажей): 1	

<div><p>План части этажа</p><p>1 Этаж</p><p>Условные обозначения:</p><ul style="list-style-type: none">- стена с окном- стена с дверью- обозначение помещения и его площади- линейные размеры- обозначение части помещения- вновь образованная часть помещения- номер части помещения по экспликации</div>	
Масштаб 1	

полное наименование должности	<div><div></div><div>ДОКУМЕНТ ПОДПИСАН ЭЛЕКТРОННОЙ ПОДПИСЬЮ</div><div>Сертификат: 83997148184797998005552191040001978443</div><div>Владелец: ПУБЛИЧНО-ПРАВОВАЯ КОМПАНИЯ</div><div>РОСКАДАСТР</div><div>Действителен: с 24.12.2025 по 19.03.2027</div></div>	инициалы, фамилия

Помещение

вид объекта недвижимости

Лист № 114 раздела 8

Всего листов раздела 8: 241


Всего разделов: 4

Всего листов выписки: 342

19.03.2026г. № КУВИ-001/2026-36953515

Кадастровый номер: 50:09:0060510:2944

Номер этажа (этажей): 1

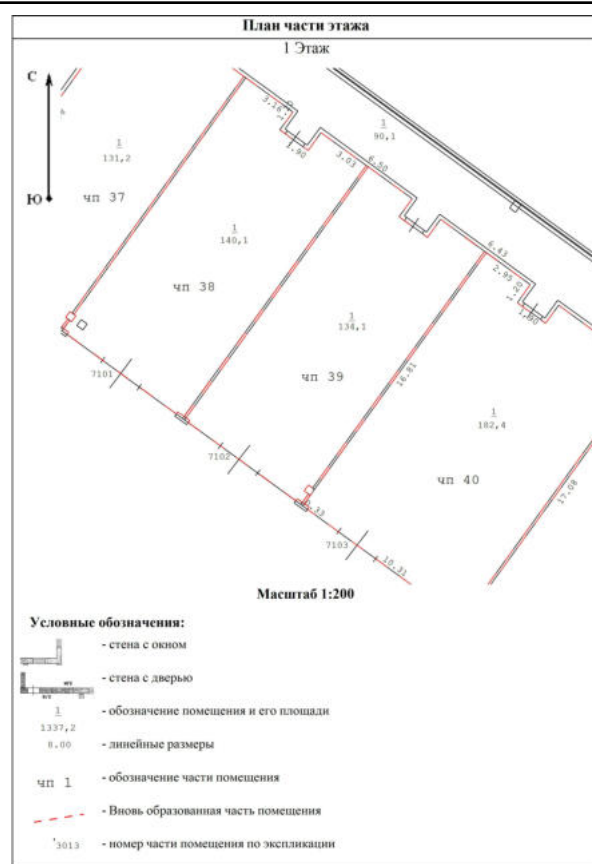

Масштаб 1

ДОКУМЕНТ ПОДПИСАН
ЭЛЕКТРОННОЙ ПОДПИСЬЮСертификат: 83997148184797998005552191040001978443
Владелец: ПУБЛИЧНО-ПРАВОВАЯ КОМПАНИЯ
РОСКАДАСТР
Действителен: с 24.12.2025 по 19.03.2027

полное наименование должности

инициалы, фамилия

Помещение

вид объекта недвижимости

Лист № 115 раздела 8

Всего листов раздела 8: 241


Всего разделов: 4

Всего листов выписки: 342

19.03.2026г. № КУВИ-001/2026-36953515

Кадастровый номер: 50:09:0060510:2944

Номер этажа (этажей): 1

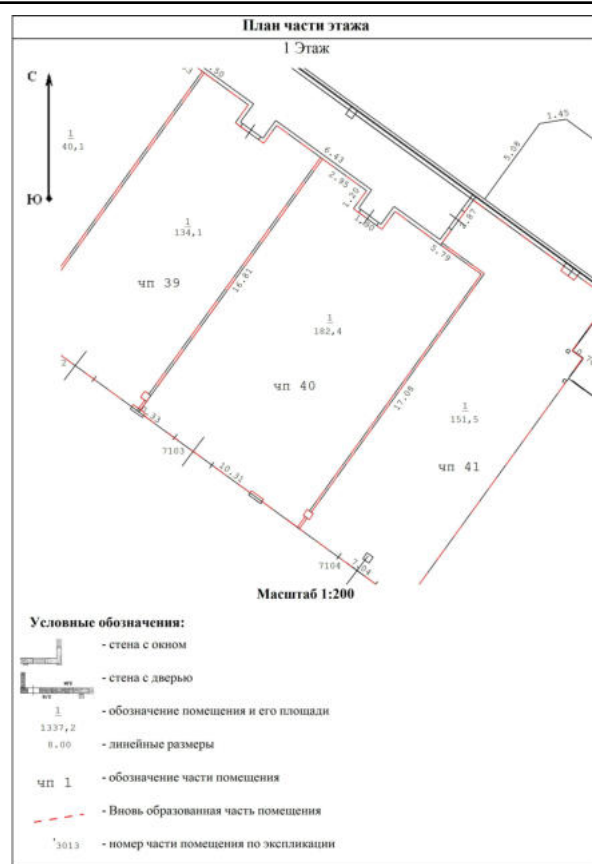

Масштаб 1

ДОКУМЕНТ ПОДПИСАН
ЭЛЕКТРОННОЙ ПОДПИСЬЮСертификат: 83997148184797998005552191040001978443
Владелец: ПУБЛИЧНО-ПРАВОВАЯ КОМПАНИЯ
РОСКАДАСТР
Действителен: с 24.12.2025 по 19.03.2027

полное наименование должности

инициалы, фамилия

Помещение

вид объекта недвижимости

Лист № 116 раздела 8

Всего листов раздела 8: 241


Всего разделов: 4

Всего листов выписки: 342

19.03.2026г. № КУВИ-001/2026-36953515

Кадастровый номер: 50:09:0060510:2944

Номер этажа (этажей): 1

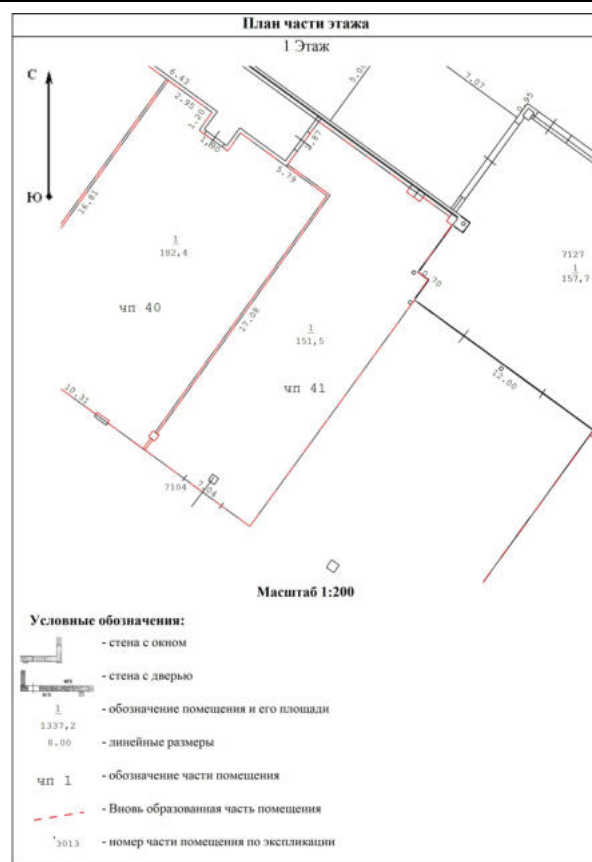

Масштаб 1

ДОКУМЕНТ ПОДПИСАН
ЭЛЕКТРОННОЙ ПОДПИСЬЮСертификат: 83997148184797998005552191040001978443
Владелец: ПУБЛИЧНО-ПРАВОВАЯ КОМПАНИЯ
РОСКАДАСТР
Действителен: с 24.12.2025 по 19.03.2027

полное наименование должности

инициалы, фамилия

Помещение			
вид объекта недвижимости			
Лист № 117 раздела 8	Всего листов раздела 8: 241	Всего разделов: 4	Всего листов выписки: 342
19.03.2026г. № КУВИ-001/2026-36953515			
Кадастровый номер: 50:09:0060510:2944		Номер этажа (этажей): 1	



Масштаб 1

полное наименование должности	<div><div>ДОКУМЕНТ ПОДПИСАН ЭЛЕКТРОННОЙ ПОДПИСЬЮ</div><div>Сертификат: 83997148184797998005552191040001978443</div><div>Владелец: ПУБЛИЧНО-ПРАВОВАЯ КОМПАНИЯ</div><div>РОСКАДАСТР</div><div>Действителен: с 24.12.2025 по 19.03.2027</div></div>	инициалы, фамилия

Помещение

вид объекта недвижимости

Лист № 118 раздела 8

Всего листов раздела 8: 241


Всего разделов: 4

Всего листов выписки: 342

19.03.2026г. № КУВИ-001/2026-36953515

Кадастровый номер: 50:09:0060510:2944

Номер этажа (этажей): 1

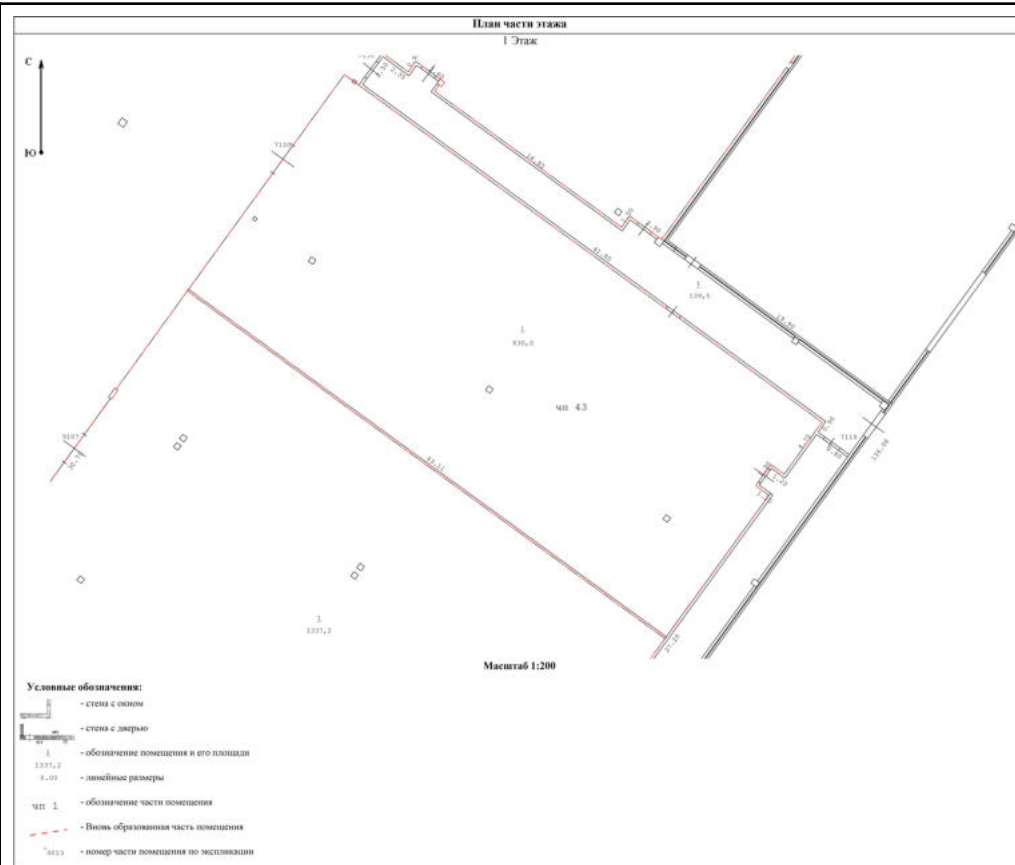

Масштаб 1

ДОКУМЕНТ ПОДПИСАН
ЭЛЕКТРОННОЙ ПОДПИСЬЮ

Сертификат: 83997148184797998005552191040001978443

Владелец: ПУБЛИЧНО-ПРАВОВАЯ КОМПАНИЯ


РОСКАДАСТР

Действителен: с 24.12.2025 по 19.03.2027

полное наименование должности

инициалы, фамилия

Помещение			
вид объекта недвижимости			
Лист № 119 раздела 8	Всего листов раздела 8: 241	Всего разделов: 4	Всего листов выписки: 342
19.03.2026г. № КУВИ-001/2026-36953515			
Кадастровый номер: 50:09:0060510:2944		Номер этажа (этажей): 1	

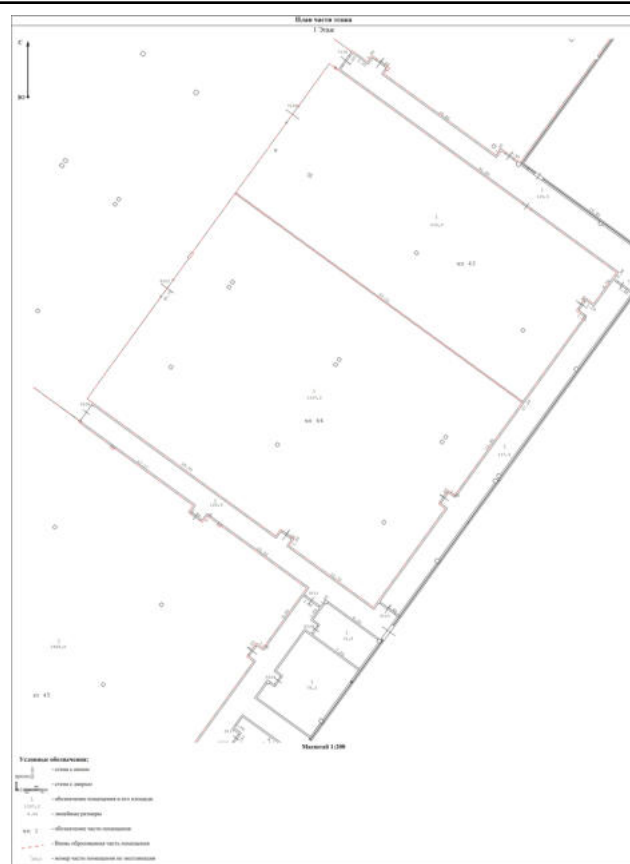

Масштаб 1



ДОКУМЕНТ ПОДПИСАН
ЭЛЕКТРОННОЙ ПОДПИСЬЮ

Сертификат: 83997148184797998005552191040001978443
Владелец: ПУБЛИЧНО-ПРАВОВАЯ КОМПАНИЯ
РОСКАДАСТР
Действителен: с 24.12.2025 по 19.03.2027

полное наименование должности

инициалы, фамилия

Помещение			
вид объекта недвижимости			
Лист № 120 раздела 8	Всего листов раздела 8: 241	Всего разделов: 4	Всего листов выписки: 342
19.03.2026г. № КУВИ-001/2026-36953515			
Кадастровый номер: 50:09:0060510:2944		Номер этажа (этажей): 1	



Масштаб 1



ДОКУМЕНТ ПОДПИСАН
ЭЛЕКТРОННОЙ ПОДПИСЬЮ

Сертификат: 83997148184797998005552191040001978443
Владелец: ПУБЛИЧНО-ПРАВОВАЯ КОМПАНИЯ
РОСКАДАСТР
Действителен: с 24.12.2025 по 19.03.2027

полное наименование должности

инициалы, фамилия

Помещение			
вид объекта недвижимости			
Лист № 121 раздела 8	Всего листов раздела 8: 241	Всего разделов: 4	Всего листов выписки: 342
19.03.2026г. № КУВИ-001/2026-36953515			
Кадастровый номер: 50:09:0060510:2944		Номер этажа (этажей): 1	



Масштаб 1



ДОКУМЕНТ ПОДПИСАН
ЭЛЕКТРОННОЙ ПОДПИСЬЮ

Сертификат: 83997148184797998005552191040001978443
Владелец: ПУБЛИЧНО-ПРАВОВАЯ КОМПАНИЯ
РОСКАДАСТР
Действителен: с 24.12.2025 по 19.03.2027

полное наименование должности

инициалы, фамилия

Помещение

вид объекта недвижимости

Лист № 124 раздела 8

Всего листов раздела 8: 241


Всего разделов: 4

Всего листов выписки: 342

19.03.2026г. № КУВИ-001/2026-36953515

Кадастровый номер: 50:09:0060510:2944

Номер этажа (этажей): 1

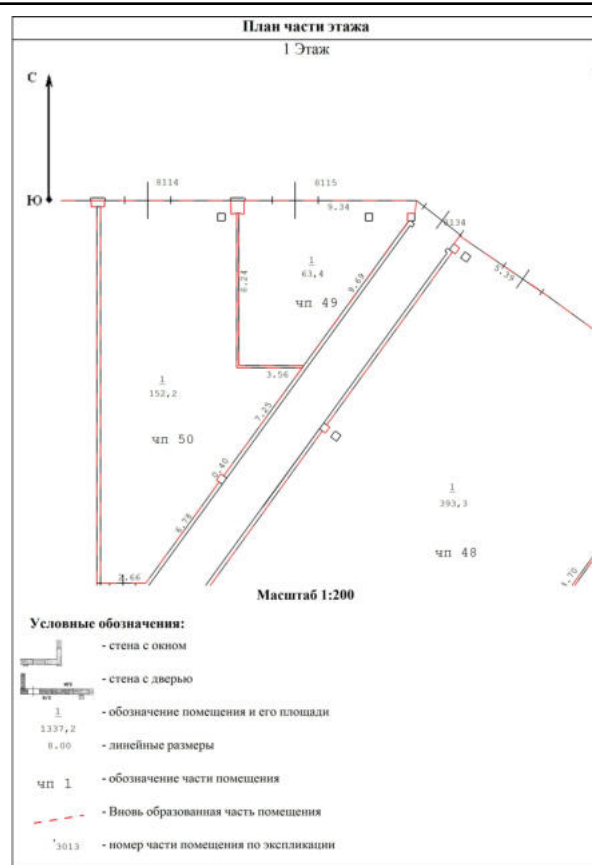

Масштаб 1



ДОКУМЕНТ ПОДПИСАН
ЭЛЕКТРОННОЙ ПОДПИСЬЮ

Сертификат: 83997148184797998005552191040001978443
Владелец: ПУБЛИЧНО-ПРАВОВАЯ КОМПАНИЯ
РОСКАДАСТР
Действителен: с 24.12.2025 по 19.03.2027

полное наименование должности

инициалы, фамилия

Помещение

вид объекта недвижимости

Лист № 125 раздела 8

Всего листов раздела 8: 241


Всего разделов: 4

Всего листов выписки: 342

19.03.2026г. № КУВИ-001/2026-36953515

Кадастровый номер: 50:09:0060510:2944

Номер этажа (этажей): 1

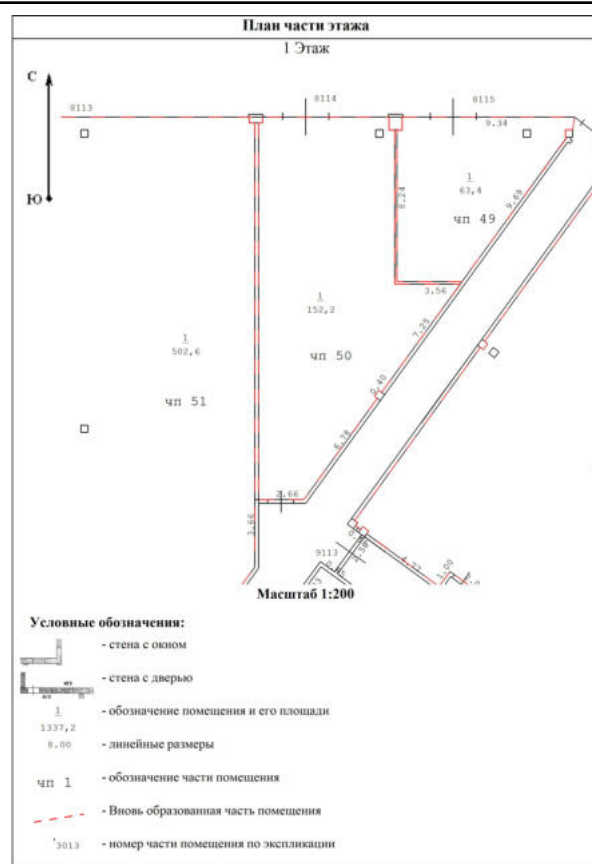

Масштаб 1



ДОКУМЕНТ ПОДПИСАН
ЭЛЕКТРОННОЙ ПОДПИСЬЮ

Сертификат: 83997148184797998005552191040001978443
Владелец: ПУБЛИЧНО-ПРАВОВАЯ КОМПАНИЯ
РОСКАДАСТР
Действителен: с 24.12.2025 по 19.03.2027

полное наименование должности

инициалы, фамилия

Помещение

вид объекта недвижимости

Лист № 126 раздела 8

Всего листов раздела 8: 241


Всего разделов: 4

Всего листов выписки: 342

19.03.2026г. № КУВИ-001/2026-36953515

Кадастровый номер: 50:09:0060510:2944

Номер этажа (этажей): 1

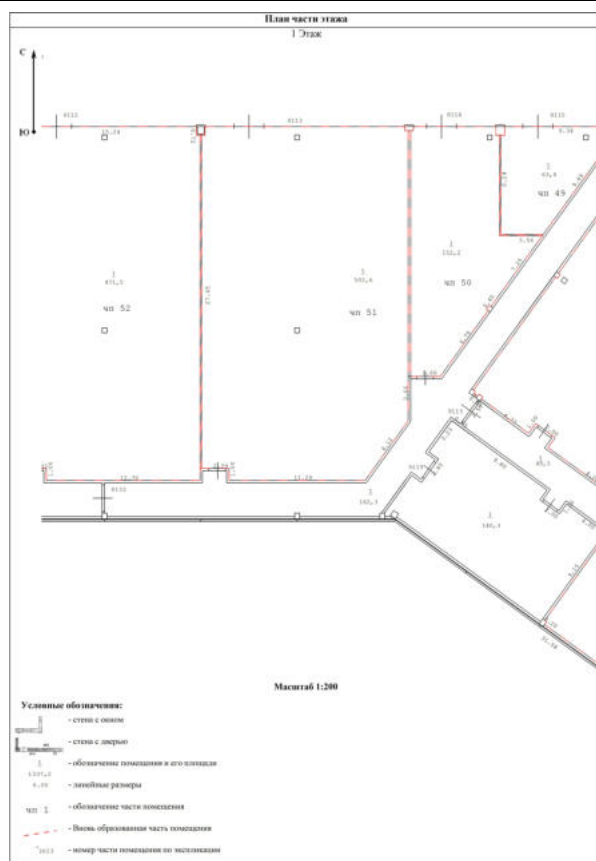

Масштаб 1

ДОКУМЕНТ ПОДПИСАН
ЭЛЕКТРОННОЙ ПОДПИСЬЮСертификат: 83997148184797998005552191040001978443
Владелец: ПУБЛИЧНО-ПРАВОВАЯ КОМПАНИЯ
РОСКАДАСТР
Действителен: с 24.12.2025 по 19.03.2027

полное наименование должности

инициалы, фамилия

Помещение

вид объекта недвижимости

Лист № 127 раздела 8

Всего листов раздела 8: 241


Всего разделов: 4

Всего листов выписки: 342

19.03.2026г. № КУВИ-001/2026-36953515

Кадастровый номер: 50:09:0060510:2944

Номер этажа (этажей): 1


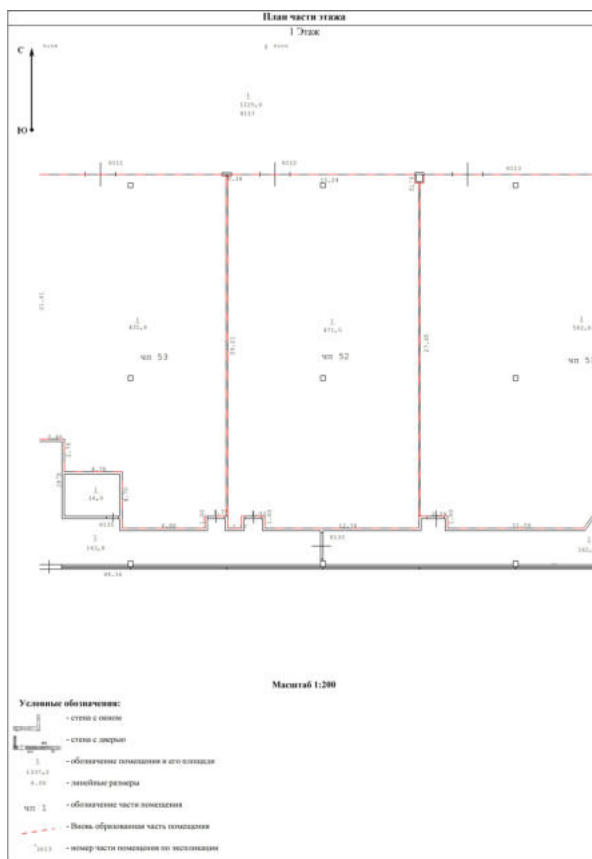


Масштаб 1

ДОКУМЕНТ ПОДПИСАН
ЭЛЕКТРОННОЙ ПОДПИСЬЮСертификат: 83997148184797998005552191040001978443
Владелец: ПУБЛИЧНО-ПРАВОВАЯ КОМПАНИЯ
РОСКАДАСТР
Действителен: с 24.12.2025 по 19.03.2027

полное наименование должности

инициалы, фамилия

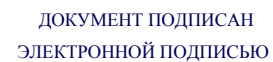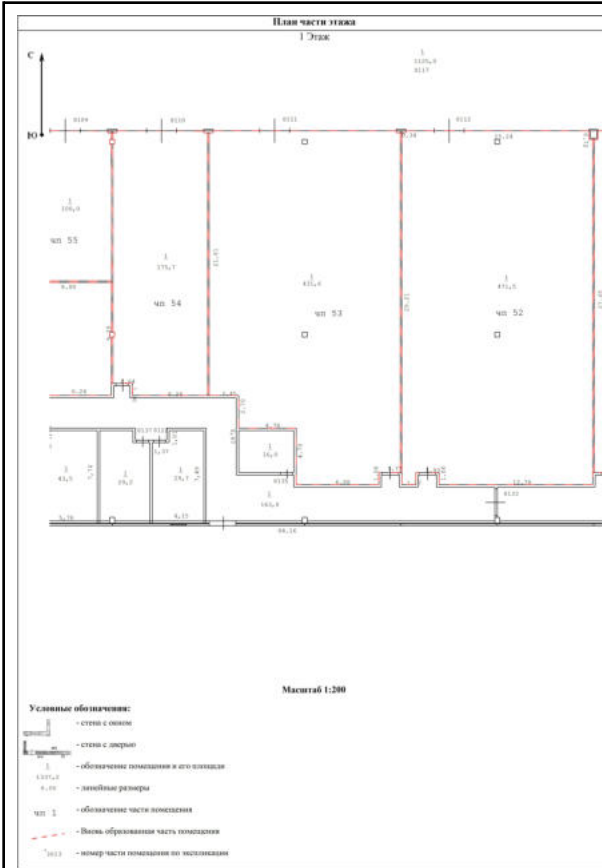

Сертификат: 83997148184797998005552191040001978443
Владелец: ПУБЛИЧНО-ПРАВОВАЯ КОМПАНИЯ
РОСКАДАСТР
Действителен: с 24.12.2025 по 19.03.2027

полное наименование должности

инициалы, фамилия

Помещение

вид объекта недвижимости

Лист № 129 раздела 8

Всего листов раздела 8: 241


Всего разделов: 4

Всего листов выписки: 342

19.03.2026г. № КУВИ-001/2026-36953515

Кадастровый номер: 50:09:0060510:2944

Номер этажа (этажей): 1

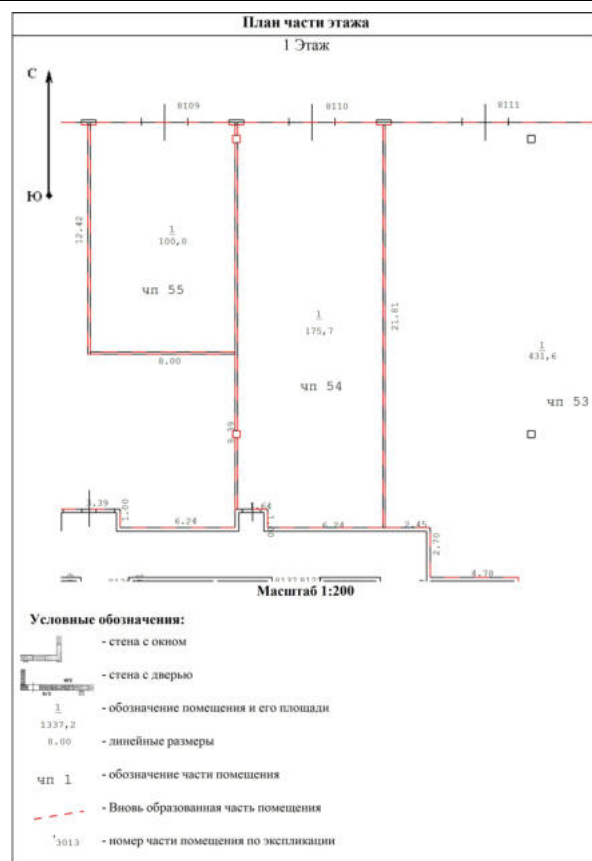


Масштаб 1

ДОКУМЕНТ ПОДПИСАН
ЭЛЕКТРОННОЙ ПОДПИСЬЮСертификат: 83997148184797998005552191040001978443
Владелец: ПУБЛИЧНО-ПРАВОВАЯ КОМПАНИЯ
РОСКАДАСТР
Действителен: с 24.12.2025 по 19.03.2027

полное наименование должности

инициалы, фамилия

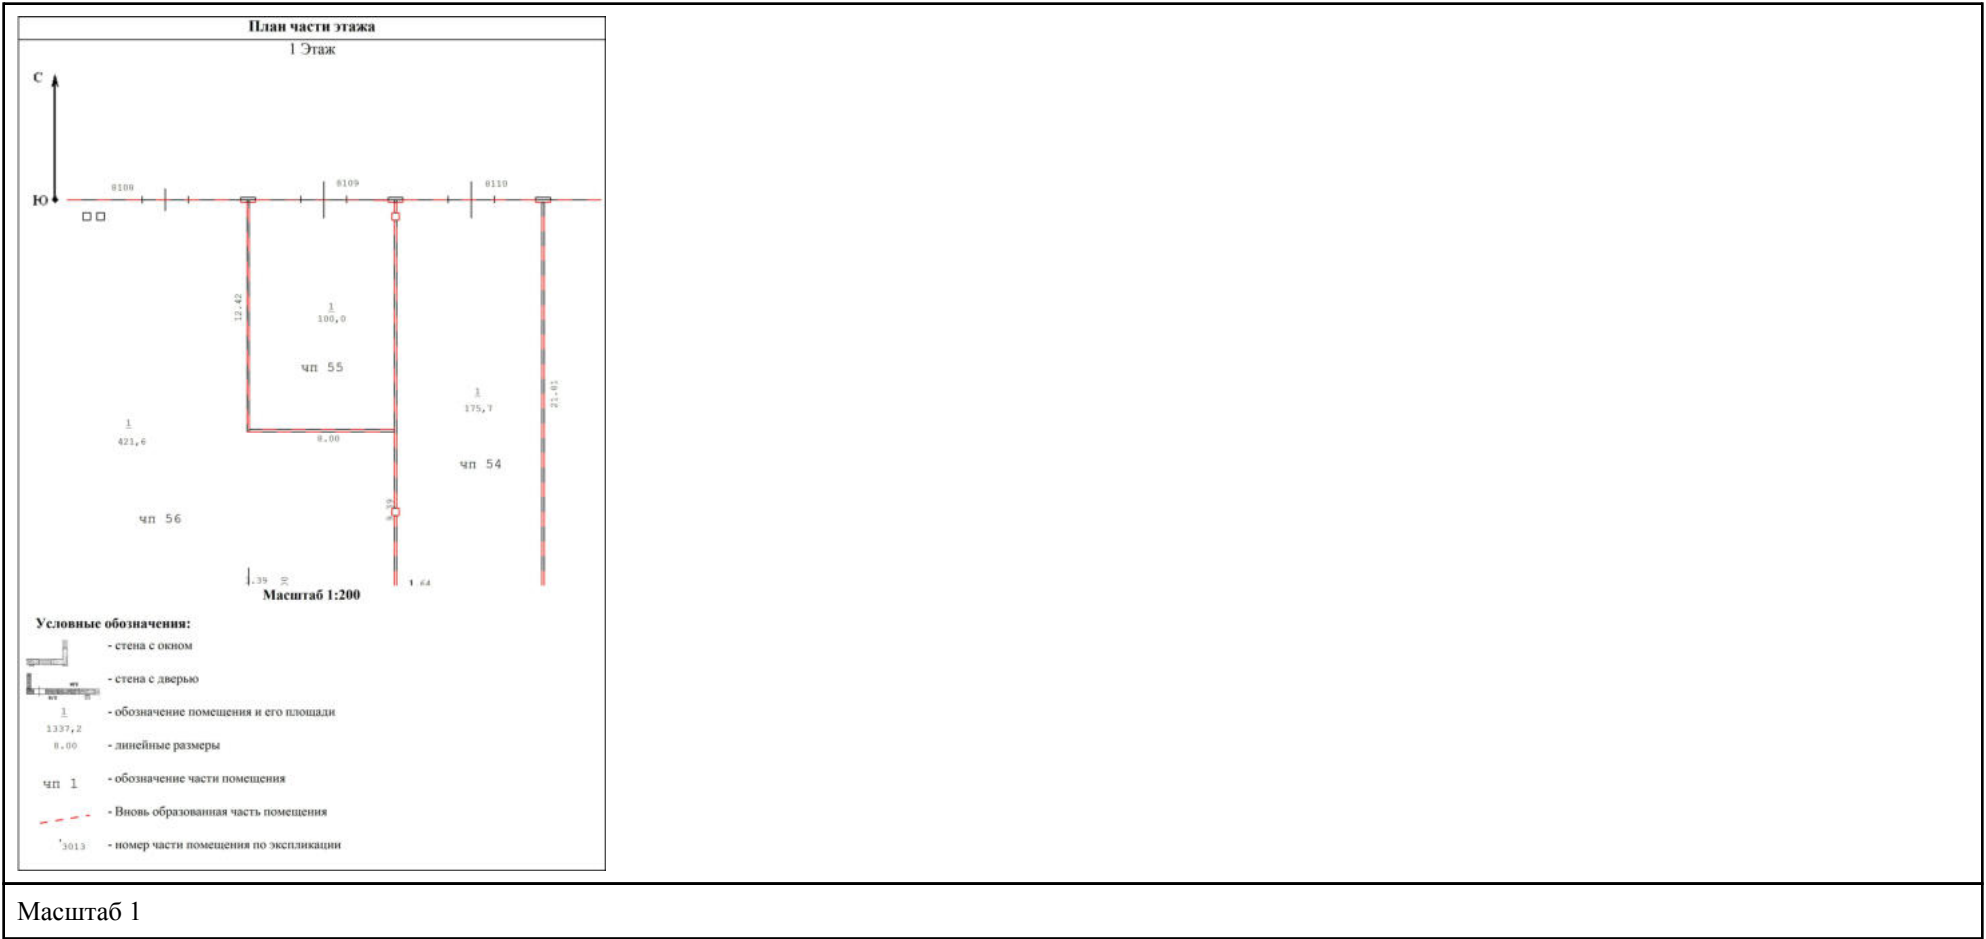

ДОКУМЕНТ ПОДПИСАН
ЭЛЕКТРОННОЙ ПОДПИСЬЮ

Сертификат: 83997148184797998005552191040001978443
Владелец: ПУБЛИЧНО-ПРАВОВАЯ КОМПАНИЯ
РОСКАДАСТР
Действителен: с 24.12.2025 по 19.03.2027

инициалы, фамилия

Помещение

вид объекта недвижимости

Лист № 131 раздела 8

Всего листов раздела 8: 241


Всего разделов: 4

Всего листов выписки: 342

19.03.2026г. № КУВИ-001/2026-36953515

Кадастровый номер: 50:09:0060510:2944

Номер этажа (этажей): 1

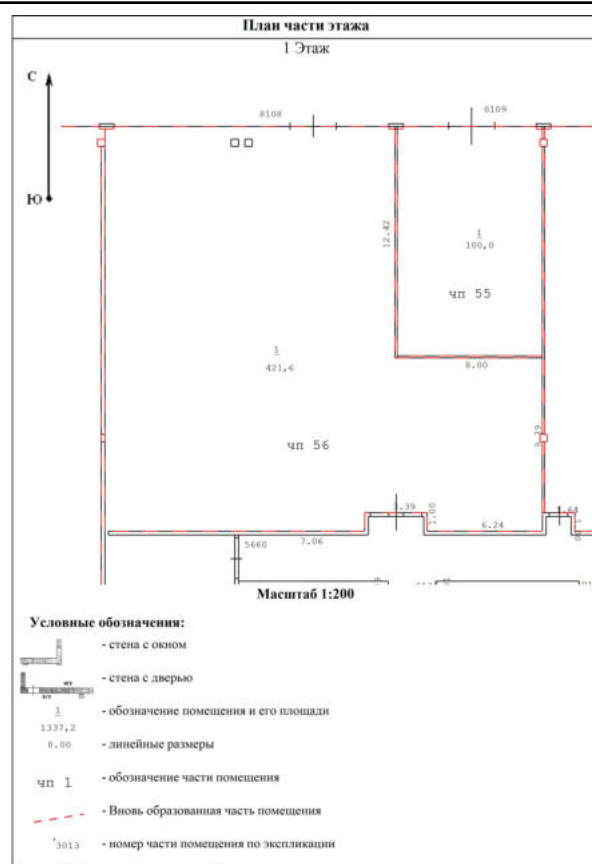

Масштаб 1




ДОКУМЕНТ ПОДПИСАН
ЭЛЕКТРОННОЙ ПОДПИСЬЮ

Сертификат: 83997148184797998005552191040001978443
Владелец: ПУБЛИЧНО-ПРАВОВАЯ КОМПАНИЯ
РОСКАДАСТР
Действителен: с 24.12.2025 по 19.03.2027

полное наименование должности

инициалы, фамилия

Помещение			
вид объекта недвижимости			
Лист № 132 раздела 8	Всего листов раздела 8: 241	Всего разделов: 4	Всего листов выписки: 342
19.03.2026г. № КУВИ-001/2026-36953515			
Кадастровый номер: 50:09:0060510:2944		Номер этажа (этажей): 1	

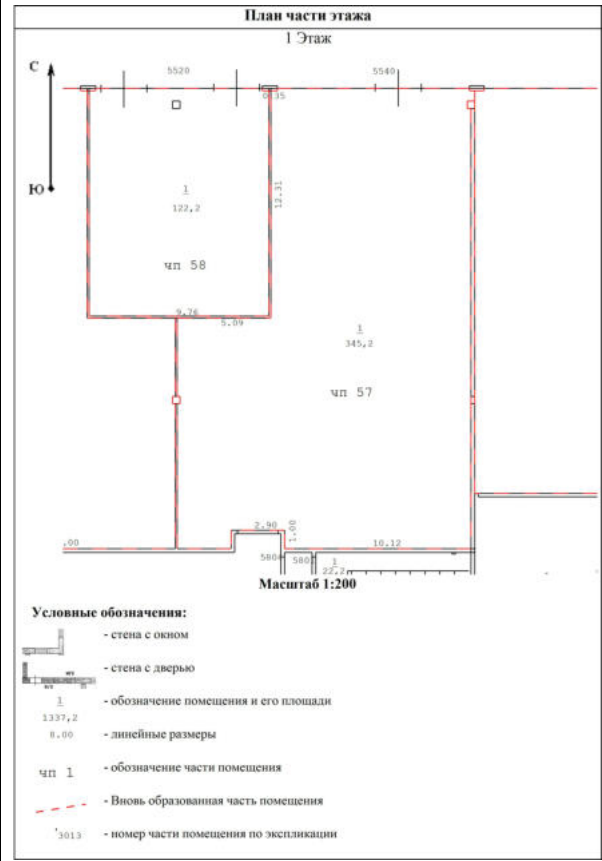

Масштаб 1



ДОКУМЕНТ ПОДПИСАН
ЭЛЕКТРОННОЙ ПОДПИСЬЮ

Сертификат: 83997148184797998005552191040001978443
Владелец: ПУБЛИЧНО-ПРАВОВАЯ КОМПАНИЯ
РОСКАДАСТР
Действителен: с 24.12.2025 по 19.03.2027

полное наименование должности	инициалы, фамилия
-------------------------------	-------------------

Помещение

вид объекта недвижимости

Лист № 133 раздела 8

Всего листов раздела 8: 241


Всего разделов: 4

Всего листов выписки: 342

19.03.2026г. № КУВИ-001/2026-36953515

Кадастровый номер: 50:09:0060510:2944

Номер этажа (этажей): 1

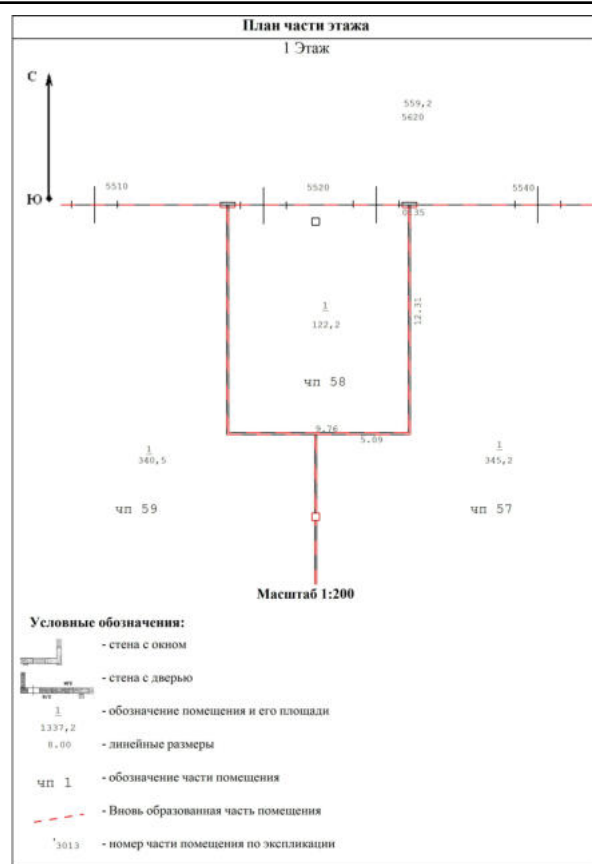

Масштаб 1



ДОКУМЕНТ ПОДПИСАН
ЭЛЕКТРОННОЙ ПОДПИСЬЮ

Сертификат: 83997148184797998005552191040001978443
Владелец: ПУБЛИЧНО-ПРАВОВАЯ КОМПАНИЯ
РОСКАДАСТР
Действителен: с 24.12.2025 по 19.03.2027

полное наименование должности

инициалы, фамилия

Помещение

вид объекта недвижимости

Лист № 134 раздела 8

Всего листов раздела 8: 241


Всего разделов: 4

Всего листов выписки: 342

19.03.2026г. № КУВИ-001/2026-36953515

Кадастровый номер: 50:09:0060510:2944

Номер этажа (этажей): 1

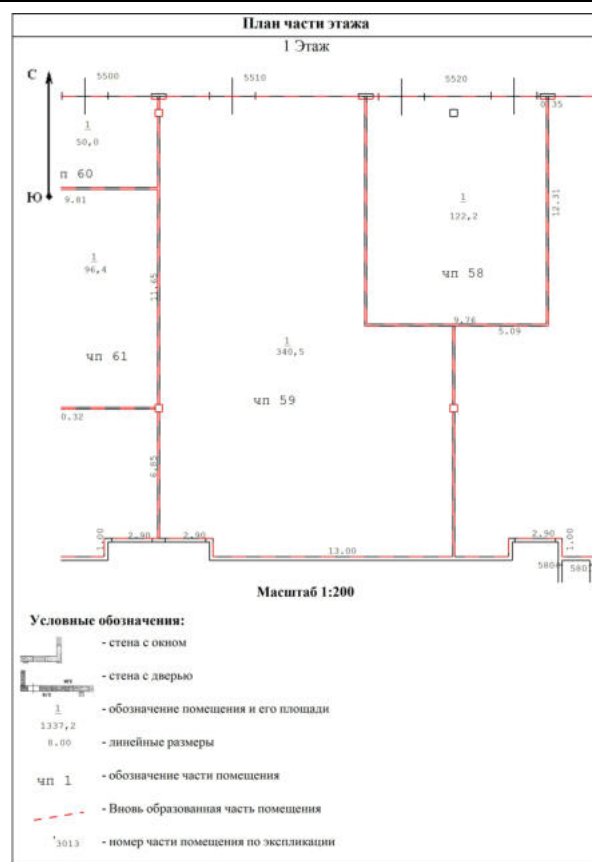

Масштаб 1



ДОКУМЕНТ ПОДПИСАН
ЭЛЕКТРОННОЙ ПОДПИСЬЮ

Сертификат: 83997148184797998005552191040001978443
Владелец: ПУБЛИЧНО-ПРАВОВАЯ КОМПАНИЯ
РОСКАДАСТР
Действителен: с 24.12.2025 по 19.03.2027

полное наименование должности

инициалы, фамилия

Помещение

вид объекта недвижимости

Лист № 135 раздела 8

Всего листов раздела 8: 241


Всего разделов: 4

Всего листов выписки: 342

19.03.2026г. № КУВИ-001/2026-36953515

Кадастровый номер: 50:09:0060510:2944

Номер этажа (этажей): 1

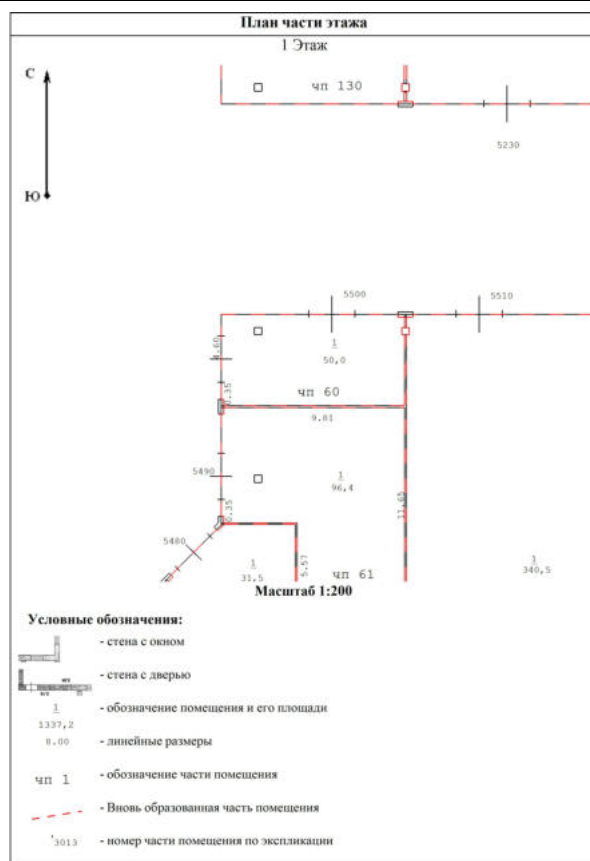

Масштаб 1




ДОКУМЕНТ ПОДПИСАН
ЭЛЕКТРОННОЙ ПОДПИСЬЮ

Сертификат: 83997148184797998005552191040001978443
Владелец: ПУБЛИЧНО-ПРАВОВАЯ КОМПАНИЯ
РОСКАДАСТР
Действителен: с 24.12.2025 по 19.03.2027

полное наименование должности

инициалы, фамилия

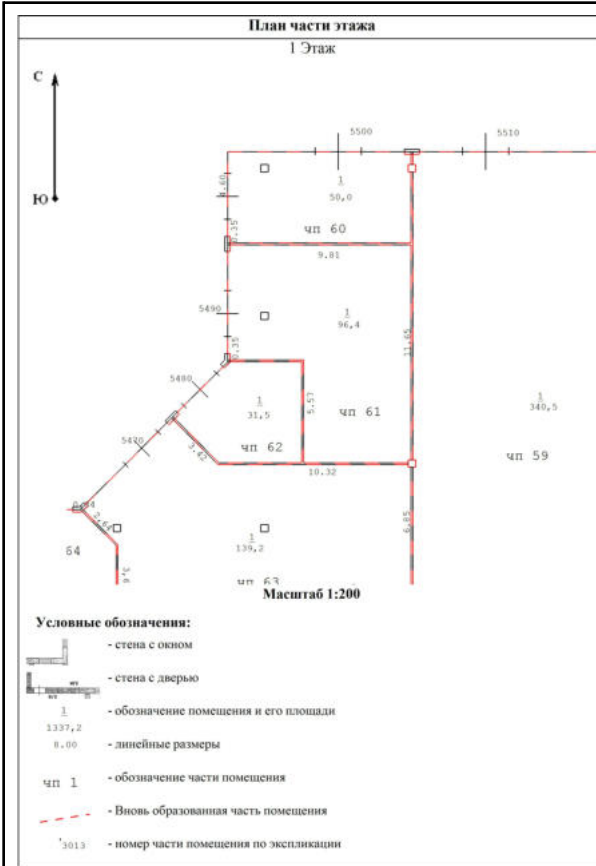

Масштаб 1



ДОКУМЕНТ ПОДПИСАН
ЭЛЕКТРОННОЙ ПОДПИСЬЮ

Сертификат: 83997148184797998005552191040001978443
Владелец: ПУБЛИЧНО-ПРАВОВАЯ КОМПАНИЯ
РОСКАДАСТР
Действителен: с 24.12.2025 по 19.03.2027

полное наименование должности

инициалы, фамилия

Помещение

вид объекта недвижимости

Лист № 137 раздела 8

Всего листов раздела 8: 241


Всего разделов: 4

Всего листов выписки: 342

19.03.2026г. № КУВИ-001/2026-36953515

Кадастровый номер: 50:09:0060510:2944

Номер этажа (этажей): 1

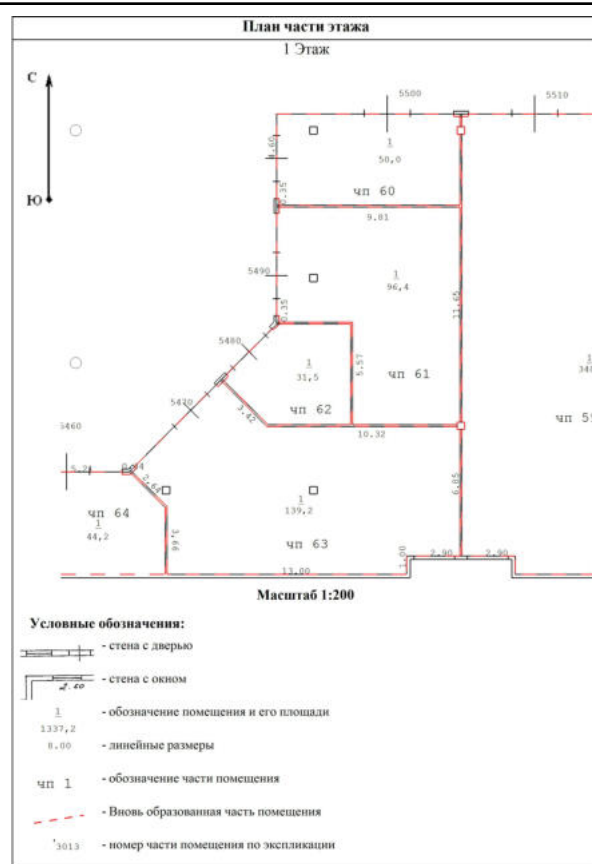

Масштаб 1



ДОКУМЕНТ ПОДПИСАН
ЭЛЕКТРОННОЙ ПОДПИСЬЮ

Сертификат: 83997148184797998005552191040001978443
Владелец: ПУБЛИЧНО-ПРАВОВАЯ КОМПАНИЯ
РОСКАДАСТР
Действителен: с 24.12.2025 по 19.03.2027

полное наименование должности

инициалы, фамилия

Помещение

вид объекта недвижимости

Лист № 138 раздела 8

Всего листов раздела 8: 241


Всего разделов: 4

Всего листов выписки: 342

19.03.2026г. № КУВИ-001/2026-36953515

Кадастровый номер: 50:09:0060510:2944

Номер этажа (этажей): 1

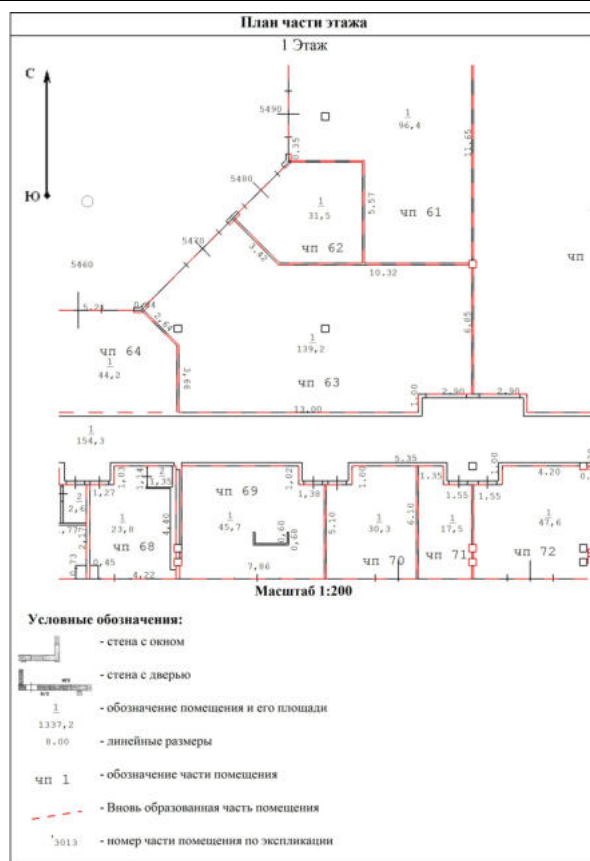

Масштаб 1

ДОКУМЕНТ ПОДПИСАН
ЭЛЕКТРОННОЙ ПОДПИСЬЮСертификат: 83997148184797998005552191040001978443
Владелец: ПУБЛИЧНО-ПРАВОВАЯ КОМПАНИЯ
РОСКАДАСТР
Действителен: с 24.12.2025 по 19.03.2027

полное наименование должности

инициалы, фамилия

Помещение

вид объекта недвижимости

Лист № 139 раздела 8

Всего листов раздела 8: 241


Всего разделов: 4

Всего листов выписки: 342

19.03.2026г. № КУВИ-001/2026-36953515

Кадастровый номер: 50:09:0060510:2944

Номер этажа (этажей): 1

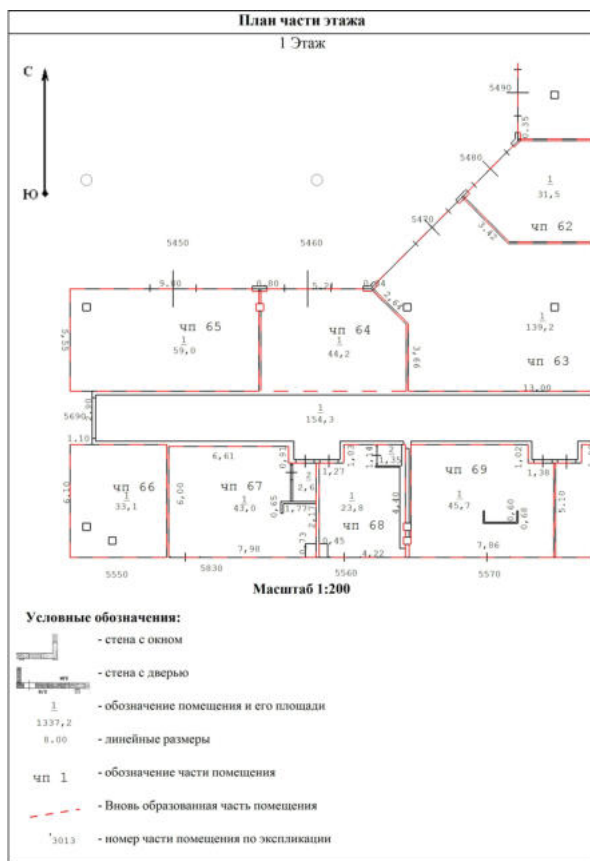

Масштаб 1

ДОКУМЕНТ ПОДПИСАН
ЭЛЕКТРОННОЙ ПОДПИСЬЮ

Сертификат: 83997148184797998005552191040001978443

Владелец: ПУБЛИЧНО-ПРАВОВАЯ КОМПАНИЯ

РОСКАДАСТР

Действителен: с 24.12.2025 по 19.03.2027

полное наименование должности

инициалы, фамилия

Помещение			
вид объекта недвижимости			
Лист № 140 раздела 8	Всего листов раздела 8: 241	Всего разделов: 4	Всего листов выписки: 342
19.03.2026г. № КУВИ-001/2026-36953515			
Кадастровый номер: 50:09:0060510:2944		Номер этажа (этажей): 1	

<div><p>План части этажа</p><p>1 Этаж</p><p>Условные обозначения:</p><ul style="list-style-type: none">- стена с дверью- стена с окном- обозначение помещения и его площади- линейные размеры- обозначение части помещения- вновь образованная часть помещения- номер части помещения по экспликации</div>		Масштаб 1	
--	--	-----------	--

полное наименование должности	<div><p>ДОКУМЕНТ ПОДПИСАН ЭЛЕКТРОННОЙ ПОДПИСЬЮ</p><p>Сертификат: 83997148184797998005552191040001978443</p><p>Владелец: ПУБЛИЧНО-ПРАВОВАЯ КОМПАНИЯ</p><p>РОСКАДАСТР</p><p>Действителен: с 24.12.2025 по 19.03.2027</p></div>	инициалы, фамилия

Помещение

вид объекта недвижимости

Лист № 141 раздела 8

Всего листов раздела 8: 241


Всего разделов: 4

Всего листов выписки: 342

19.03.2026г. № КУВИ-001/2026-36953515

Кадастровый номер: 50:09:0060510:2944

Номер этажа (этажей): 1

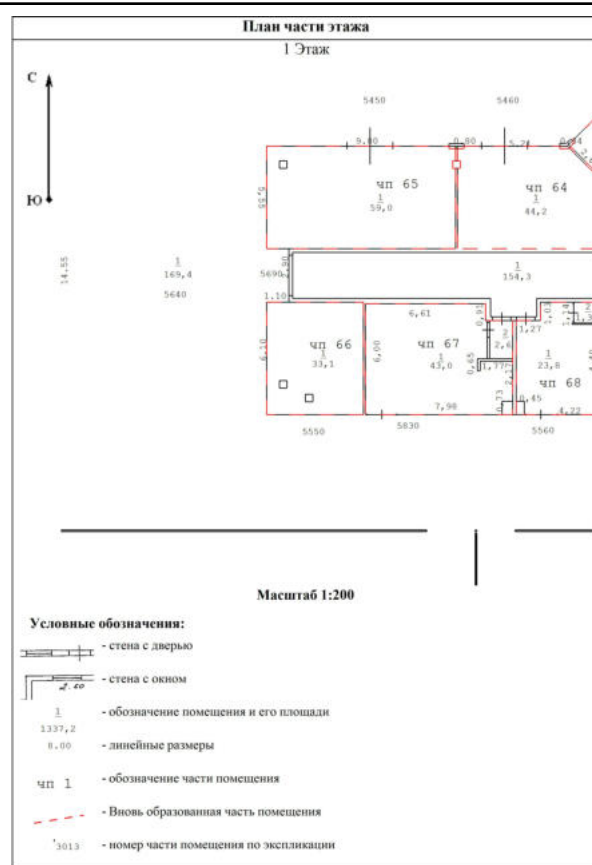

Масштаб 1



ДОКУМЕНТ ПОДПИСАН
ЭЛЕКТРОННОЙ ПОДПИСЬЮ

Сертификат: 83997148184797998005552191040001978443
Владелец: ПУБЛИЧНО-ПРАВОВАЯ КОМПАНИЯ
РОСКАДАСТР
Действителен: с 24.12.2025 по 19.03.2027

полное наименование должности

инициалы, фамилия

Помещение			
вид объекта недвижимости			
Лист № 142 раздела 8	Всего листов раздела 8: 241	Всего разделов: 4	Всего листов выписки: 342
19.03.2026г. № КУВИ-001/2026-36953515			
Кадастровый номер: 50:09:0060510:2944		Номер этажа (этажей): 1	

<div><p>План части этажа</p><p>1 Этаж</p><p>Условные обозначения:</p><ul style="list-style-type: none">- стена с дверью- стена с окном- обозначение помещения и его площади- линейные размеры- обозначение части помещения- вновь образованная часть помещения- номер части помещения по экспликации</div>		Масштаб 1	
---	--	-----------	--

полное наименование должности	<div><p>ДОКУМЕНТ ПОДПИСАН ЭЛЕКТРОННОЙ ПОДПИСЬЮ</p><p>Сертификат: 83997148184797998005552191040001978443</p><p>Владелец: ПУБЛИЧНО-ПРАВОВАЯ КОМПАНИЯ РОСКАДАСТР</p><p>Действителен: с 24.12.2025 по 19.03.2027</p></div>	инициалы, фамилия

Помещение

вид объекта недвижимости

Лист № 143 раздела 8

Всего листов раздела 8: 241


Всего разделов: 4

Всего листов выписки: 342

19.03.2026г. № КУВИ-001/2026-36953515

Кадастровый номер: 50:09:0060510:2944

Номер этажа (этажей): 1

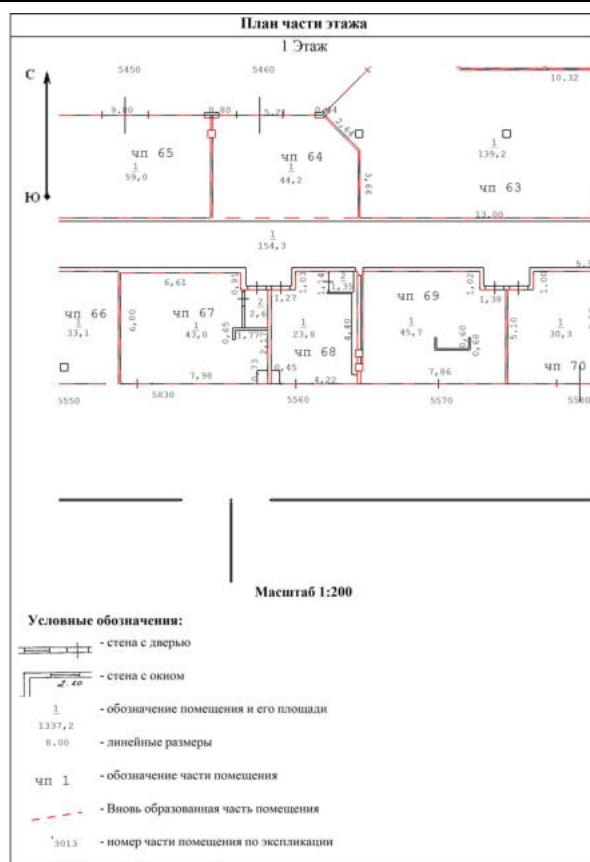

Масштаб 1



ДОКУМЕНТ ПОДПИСАН
ЭЛЕКТРОННОЙ ПОДПИСЬЮ

Сертификат: 83997148184797998005552191040001978443
Владелец: ПУБЛИЧНО-ПРАВОВАЯ КОМПАНИЯ
РОСКАДАСТР
Действителен: с 24.12.2025 по 19.03.2027

полное наименование должности

инициалы, фамилия

Помещение

вид объекта недвижимости

Лист № 144 раздела 8

Всего листов раздела 8: 241


Всего разделов: 4

Всего листов выписки: 342

19.03.2026г. № КУВИ-001/2026-36953515

Кадастровый номер: 50:09:0060510:2944

Номер этажа (этажей): 1

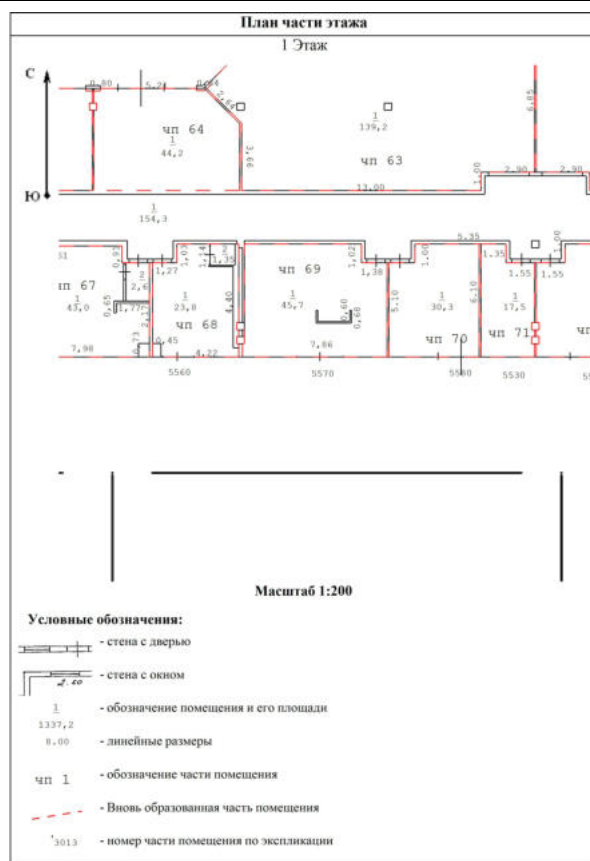

Масштаб 1




ДОКУМЕНТ ПОДПИСАН
ЭЛЕКТРОННОЙ ПОДПИСЬЮ

Сертификат: 83997148184797998005552191040001978443
Владелец: ПУБЛИЧНО-ПРАВОВАЯ КОМПАНИЯ
РОСКАДАСТР
Действителен: с 24.12.2025 по 19.03.2027

полное наименование должности

инициалы, фамилия

Помещение			
вид объекта недвижимости			
Лист № 145 раздела 8	Всего листов раздела 8: 241	Всего разделов: 4	Всего листов выписки: 342
19.03.2026г. № КУВИ-001/2026-36953515			
Кадастровый номер: 50:09:0060510:2944		Номер этажа (этажей): 1	
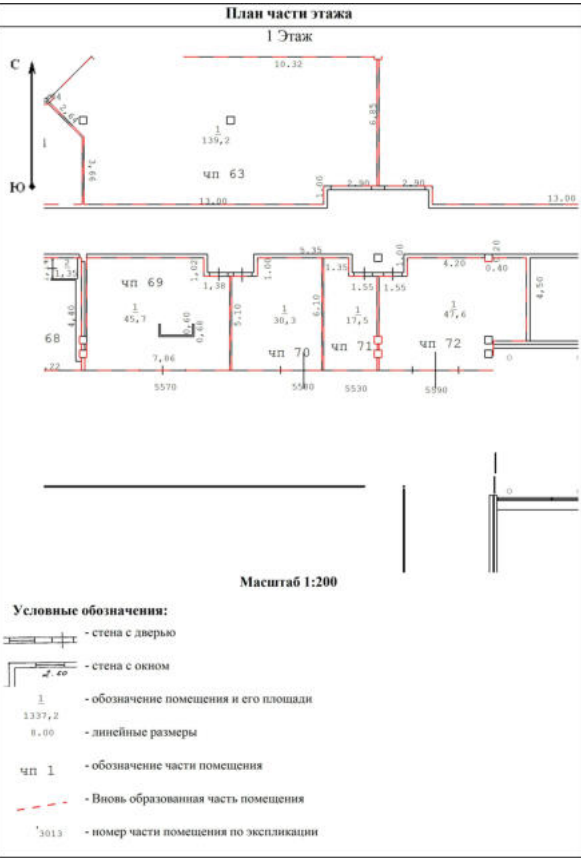
<div><p>План части этажа</p><p>1 Этаж</p><p>Масштаб 1:200</p><p>Условные обозначения:</p><ul style="list-style-type: none">- стена с дверью- стена с окном- обозначение помещения и его площади- линейные размеры- обозначение части помещения- вновь образованная часть помещения- номер части помещения по экспликации</div>		Масштаб 1	
---	--	-----------	--

полное наименование должности	<div><p>ДОКУМЕНТ ПОДПИСАН ЭЛЕКТРОННОЙ ПОДПИСЬЮ</p><p>Сертификат: 83997148184797998005552191040001978443</p><p>Владелец: ПУБЛИЧНО-ПРАВОВАЯ КОМПАНИЯ РОСКАДАСТР</p><p>Действителен: с 24.12.2025 по 19.03.2027</p></div>	инициалы, фамилия

Помещение

вид объекта недвижимости

Лист № 146 раздела 8

Всего листов раздела 8: 241


Всего разделов: 4

Всего листов выписки: 342

19.03.2026г. № КУВИ-001/2026-36953515

Кадастровый номер: 50:09:0060510:2944

Номер этажа (этажей): 1

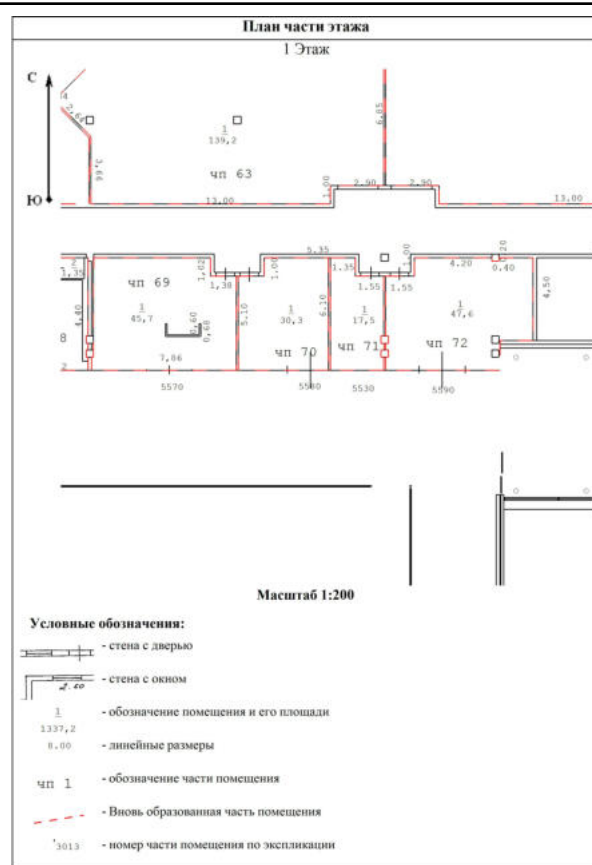

Масштаб 1



ДОКУМЕНТ ПОДПИСАН
ЭЛЕКТРОННОЙ ПОДПИСЬЮ

Сертификат: 83997148184797998005552191040001978443
Владелец: ПУБЛИЧНО-ПРАВОВАЯ КОМПАНИЯ
РОСКАДАСТР
Действителен: с 24.12.2025 по 19.03.2027

полное наименование должности

инициалы, фамилия

Помещение

вид объекта недвижимости

Лист № 147 раздела 8

Всего листов раздела 8: 241


Всего разделов: 4

Всего листов выписки: 342

19.03.2026г. № КУВИ-001/2026-36953515

Кадастровый номер: 50:09:0060510:2944

Номер этажа (этажей): 1

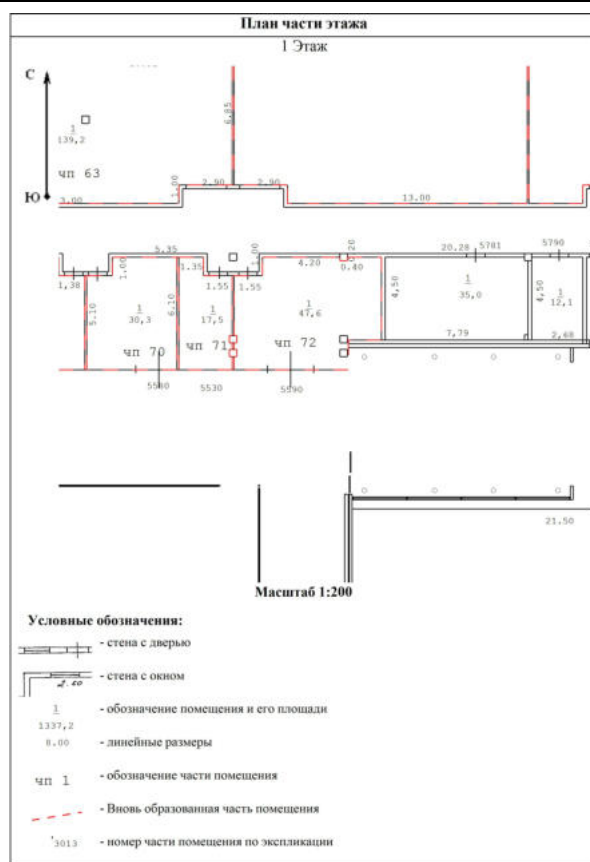

Масштаб 1



ДОКУМЕНТ ПОДПИСАН
ЭЛЕКТРОННОЙ ПОДПИСЬЮ

Сертификат: 83997148184797998005552191040001978443
Владелец: ПУБЛИЧНО-ПРАВОВАЯ КОМПАНИЯ
РОСКАДАСТР
Действителен: с 24.12.2025 по 19.03.2027

полное наименование должности

инициалы, фамилия

Помещение

вид объекта недвижимости

Лист № 148 раздела 8

Всего листов раздела 8: 241


Всего разделов: 4

Всего листов выписки: 342

19.03.2026г. № КУВИ-001/2026-36953515

Кадастровый номер: 50:09:0060510:2944

Номер этажа (этажей): 1

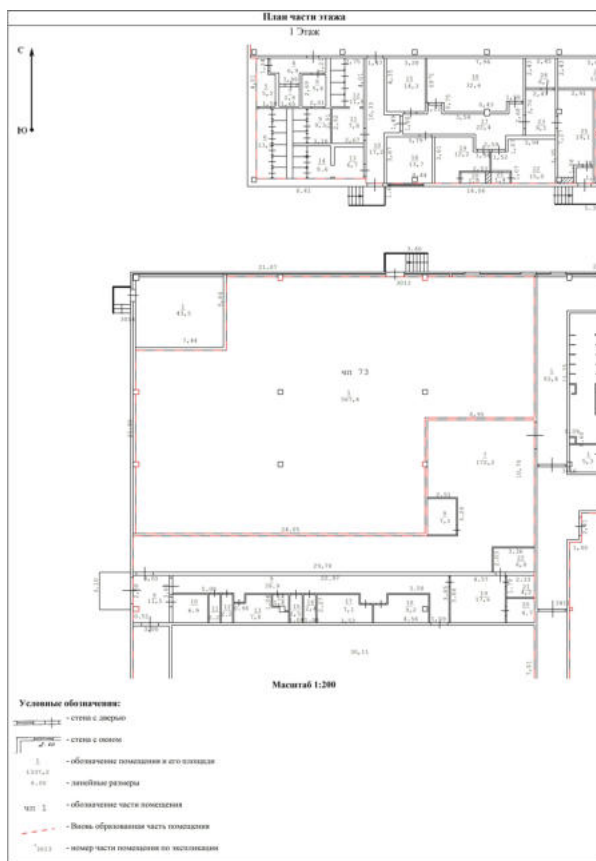

Масштаб 1

ДОКУМЕНТ ПОДПИСАН
ЭЛЕКТРОННОЙ ПОДПИСЬЮ

Сертификат: 83997148184797998005552191040001978443

Владелец: ПУБЛИЧНО-ПРАВОВАЯ КОМПАНИЯ

РОСКАДАСТР

Действителен: с 24.12.2025 по 19.03.2027

полное наименование должности

инициалы, фамилия

Помещение

вид объекта недвижимости

Лист № 149 раздела 8

Всего листов раздела 8: 241

Всего разделов: 4

Всего листов выписки: 342

19.03.2026г. № КУВИ-001/2026-36953515

Кадастровый номер: 50:09:0060510:2944

Номер этажа (этажей): 1




Масштаб 1

ДОКУМЕНТ ПОДПИСАН
ЭЛЕКТРОННОЙ ПОДПИСЬЮСертификат: 83997148184797998005552191040001978443
Владелец: ПУБЛИЧНО-ПРАВОВАЯ КОМПАНИЯ
РОСКАДАСТР
Действителен: с 24.12.2025 по 19.03.2027

полное наименование должности

инициалы, фамилия


Помещение			
вид объекта недвижимости			
Лист № 150 раздела 8	Всего листов раздела 8: 241	Всего разделов: 4	Всего листов выписки: 342
19.03.2026г. № КУВИ-001/2026-36953515			
Кадастровый номер: 50:09:0060510:2944		Номер этажа (этажей): 1	

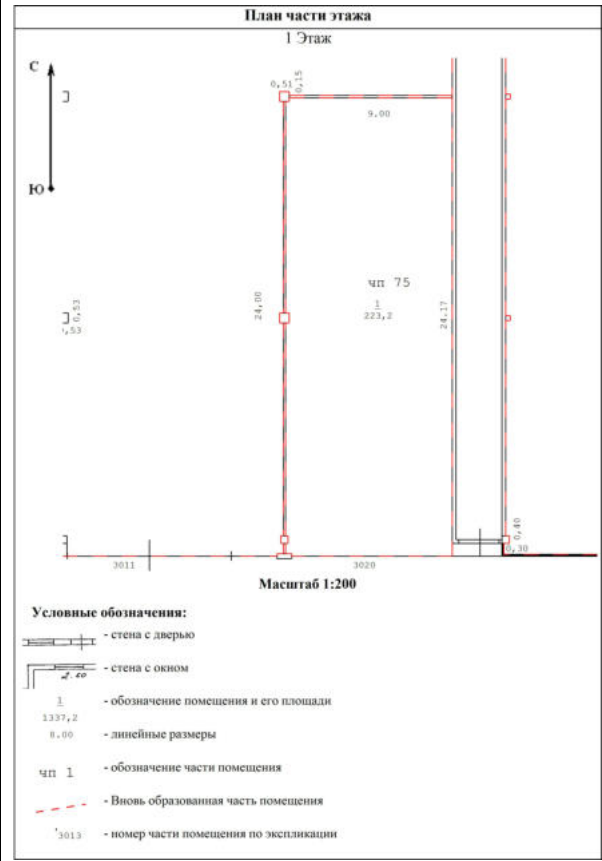

Масштаб 1

полное наименование должности	<div><div></div><div>ДОКУМЕНТ ПОДПИСАН ЭЛЕКТРОННОЙ ПОДПИСЬЮ</div><div>Сертификат: 83997148184797998005552191040001978443</div><div>Владелец: ПУБЛИЧНО-ПРАВОВАЯ КОМПАНИЯ РОСКАДАСТР</div><div>Действителен: с 24.12.2025 по 19.03.2027</div></div>			инициалы, фамилия	

Помещение			
вид объекта недвижимости			
Лист № 151 раздела 8	Всего листов раздела 8: 241	Всего разделов: 4	Всего листов выписки: 342
19.03.2026г. № КУВИ-001/2026-36953515			
Кадастровый номер: 50:09:0060510:2944		Номер этажа (этажей): 1	

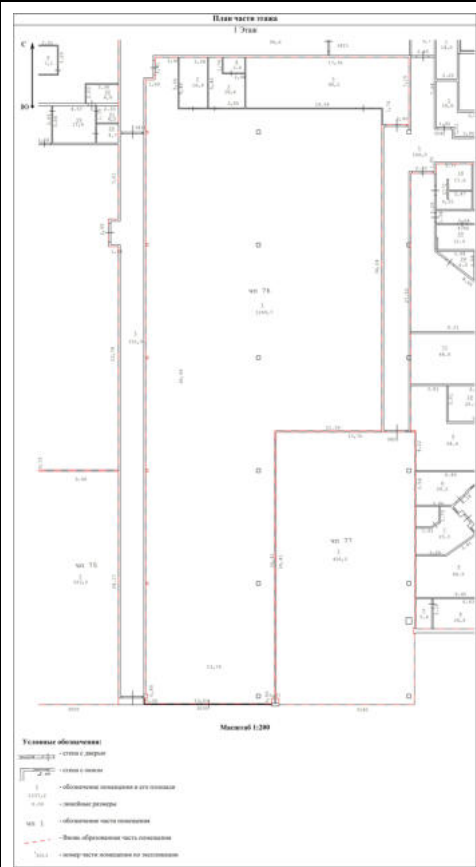

Масштаб 1

полное наименование должности	<div><div>ДОКУМЕНТ ПОДПИСАН ЭЛЕКТРОННОЙ ПОДПИСЬЮ</div><div>Сертификат: 83997148184797998005552191040001978443</div><div>Владелец: ПУБЛИЧНО-ПРАВОВАЯ КОМПАНИЯ</div><div>РОСКАДАСТР</div><div>Действителен: с 24.12.2025 по 19.03.2027</div></div>	инициалы, фамилия

Помещение

вид объекта недвижимости

Лист № 152 раздела 8

Всего листов раздела 8: 241


Всего разделов: 4

Всего листов выписки: 342

19.03.2026г. № КУВИ-001/2026-36953515

Кадастровый номер: 50:09:0060510:2944

Номер этажа (этажей): 1

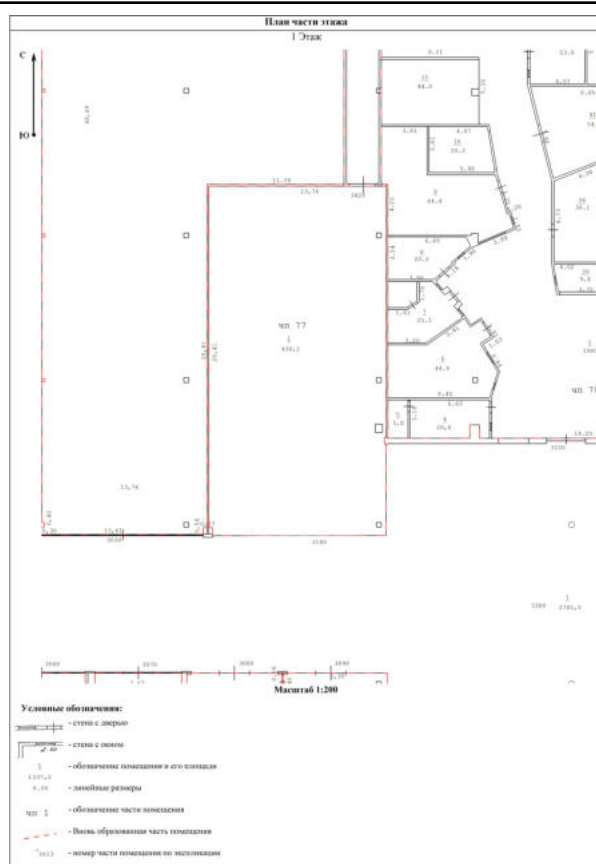

Масштаб 1



ДОКУМЕНТ ПОДПИСАН
ЭЛЕКТРОННОЙ ПОДПИСЬЮ

Сертификат: 83997148184797998005552191040001978443
Владелец: ПУБЛИЧНО-ПРАВОВАЯ КОМПАНИЯ
РОСКАДАСТР
Действителен: с 24.12.2025 по 19.03.2027

полное наименование должности

инициалы, фамилия

Помещение

вид объекта недвижимости

Лист № 153 раздела 8

Всего листов раздела 8: 241

Всего разделов: 4

Всего листов выписки: 342

19.03.2026г. № КУВИ-001/2026-36953515

Кадастровый номер: 50:09:0060510:2944

Номер этажа (этажей): 1



Масштаб 1

ДОКУМЕНТ ПОДПИСАН
ЭЛЕКТРОННОЙ ПОДПИСЬЮСертификат: 83997148184797998005552191040001978443
Владелец: ПУБЛИЧНО-ПРАВОВАЯ КОМПАНИЯ
РОСКАДАСТР
Действителен: с 24.12.2025 по 19.03.2027

полное наименование должности

инициалы, фамилия

Помещение

вид объекта недвижимости

Лист № 154 раздела 8

Всего листов раздела 8: 241

Всего разделов: 4

Всего листов выписки: 342

19.03.2026г. № КУВИ-001/2026-36953515

Кадастровый номер: 50:09:0060510:2944

Номер этажа (этажей): 1



Масштаб 1

ДОКУМЕНТ ПОДПИСАН
ЭЛЕКТРОННОЙ ПОДПИСЬЮ

Сертификат: 83997148184797998005552191040001978443

Владелец: ПУБЛИЧНО-ПРАВОВАЯ КОМПАНИЯ

РОСКАДАСТР

Действителен: с 24.12.2025 по 19.03.2027

полное наименование должности

инициалы, фамилия

Помещение

вид объекта недвижимости

Лист № 155 раздела 8

Всего листов раздела 8: 241


Всего разделов: 4

Всего листов выписки: 342

19.03.2026г. № КУВИ-001/2026-36953515

Кадастровый номер: 50:09:0060510:2944

Номер этажа (этажей): 1

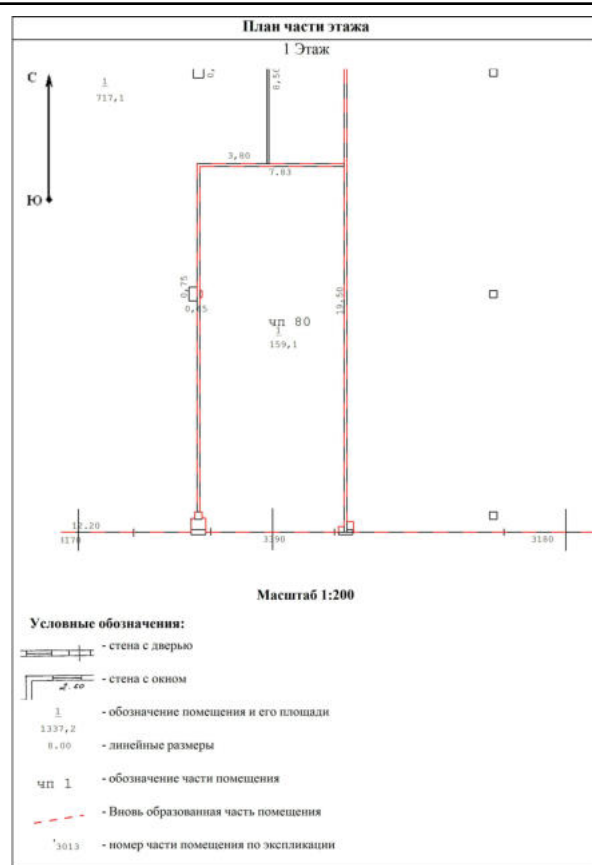

Масштаб 1




ДОКУМЕНТ ПОДПИСАН
ЭЛЕКТРОННОЙ ПОДПИСЬЮ

Сертификат: 83997148184797998005552191040001978443
Владелец: ПУБЛИЧНО-ПРАВОВАЯ КОМПАНИЯ
РОСКАДАСТР
Действителен: с 24.12.2025 по 19.03.2027



полное наименование должности

инициалы, фамилия

Помещение			
вид объекта недвижимости			
Лист № 156 раздела 8	Всего листов раздела 8: 241	Всего разделов: 4	Всего листов выписки: 342
19.03.2026г. № КУВИ-001/2026-36953515			
Кадастровый номер: 50:09:0060510:2944		Номер этажа (этажей): 1	

	
Масштаб 1	

полное наименование должности	<div><div></div><div>ДОКУМЕНТ ПОДПИСАН ЭЛЕКТРОННОЙ ПОДПИСЬЮ</div><div>Сертификат: 83997148184797998005552191040001978443</div><div>Владелец: ПУБЛИЧНО-ПРАВОВАЯ КОМПАНИЯ РОСКАДАСТР</div><div>Действителен: с 24.12.2025 по 19.03.2027</div></div>	инициалы, фамилия

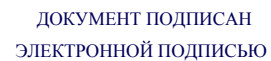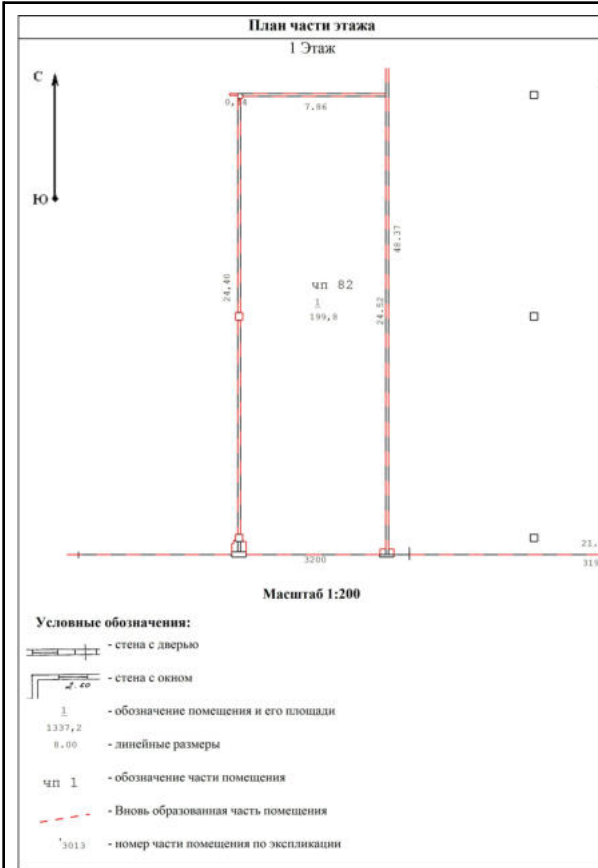

Сертификат: 83997148184797998005552191040001978443
Владелец: ПУБЛИЧНО-ПРАВОВАЯ КОМПАНИЯ
РОСКАДАСТР
Действителен: с 24.12.2025 по 19.03.2027

полное наименование должности

инициалы, фамилия

Помещение

вид объекта недвижимости

Лист № 158 раздела 8

Всего листов раздела 8: 241


Всего разделов: 4

Всего листов выписки: 342

19.03.2026г. № КУВИ-001/2026-36953515

Кадастровый номер: 50:09:0060510:2944

Номер этажа (этажей): 1

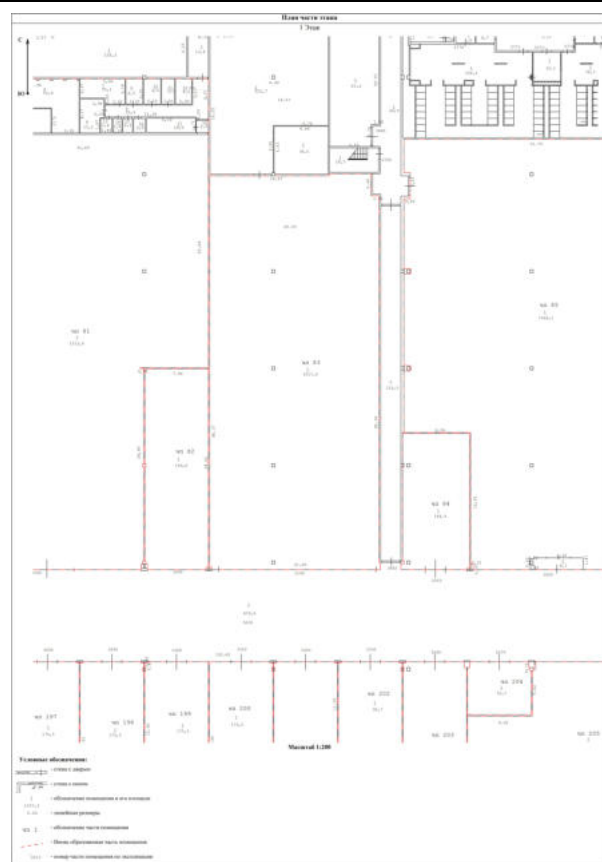

Масштаб 1



ДОКУМЕНТ ПОДПИСАН
ЭЛЕКТРОННОЙ ПОДПИСЬЮ

Сертификат: 83997148184797998005552191040001978443
Владелец: ПУБЛИЧНО-ПРАВОВАЯ КОМПАНИЯ
РОСКАДАСТР
Действителен: с 24.12.2025 по 19.03.2027

полное наименование должности

инициалы, фамилия

Помещение

вид объекта недвижимости

Лист № 159 раздела 8

Всего листов раздела 8: 241


Всего разделов: 4

Всего листов выписки: 342

19.03.2026г. № КУВИ-001/2026-36953515

Кадастровый номер: 50:09:0060510:2944

Номер этажа (этажей): 1

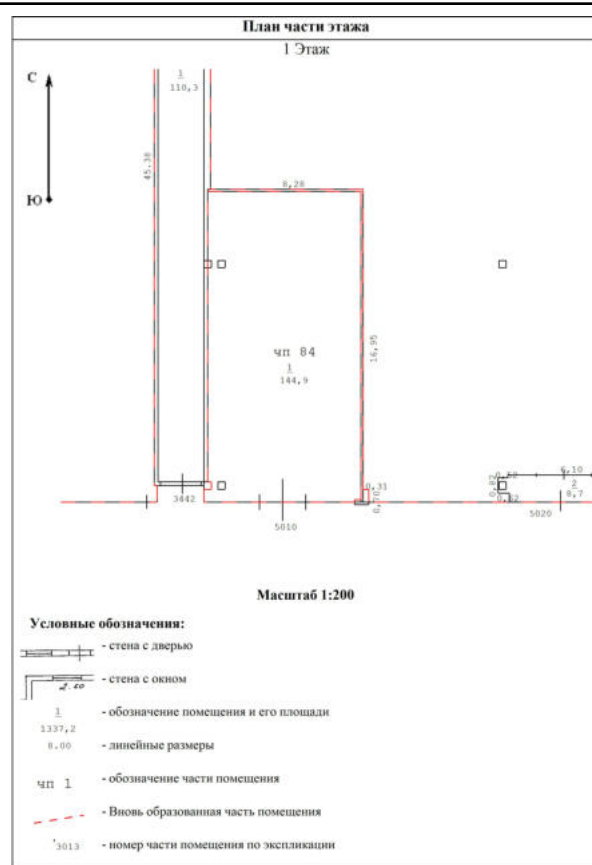

Масштаб 1




ДОКУМЕНТ ПОДПИСАН
ЭЛЕКТРОННОЙ ПОДПИСЬЮ

Сертификат: 83997148184797998005552191040001978443
Владелец: ПУБЛИЧНО-ПРАВОВАЯ КОМПАНИЯ
РОСКАДАСТР
Действителен: с 24.12.2025 по 19.03.2027

полное наименование должности

инициалы, фамилия

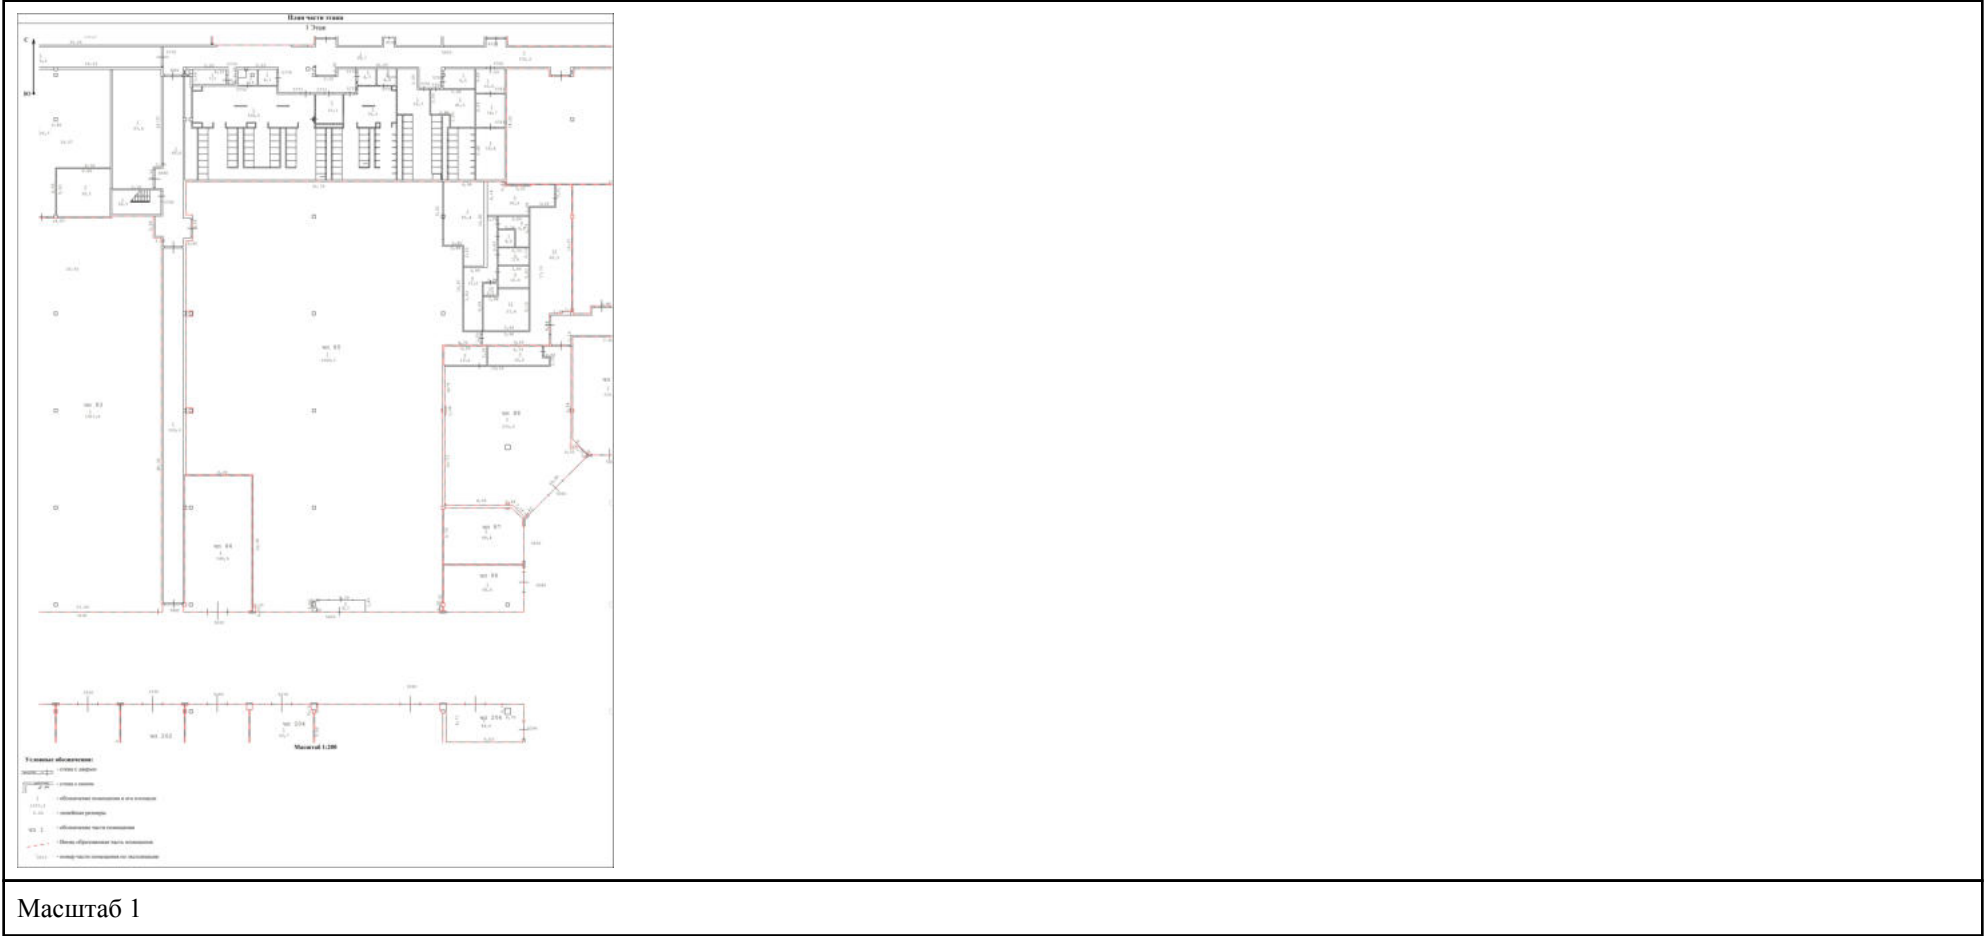

Помещение			
вид объекта недвижимости			
Лист № 161 раздела 8	Всего листов раздела 8: 241	Всего разделов: 4	Всего листов выписки: 342
19.03.2026г. № КУВИ-001/2026-36953515			
Кадастровый номер: 50:09:0060510:2944		Номер этажа (этажей): 1	

<div><p>План части этажа</p><p>1 Этаж</p><p>С</p><p>Ю</p><p>Масштаб 1:200</p><p>Условные обозначения:</p><ul style="list-style-type: none">- стена с дверью- стена с окном- обозначение помещения и его площади- линейные размеры- обозначение части помещения- вновь образованная часть помещения- номер части помещения по экспликации</div>	
Масштаб 1	

полное наименование должности	<div><p>ДОКУМЕНТ ПОДПИСАН ЭЛЕКТРОННОЙ ПОДПИСЬЮ</p><p>Сертификат: 83997148184797998005552191040001978443</p><p>Владелец: ПУБЛИЧНО-ПРАВОВАЯ КОМПАНИЯ</p><p>РОСКАДАСТР</p><p>Действителен: с 24.12.2025 по 19.03.2027</p></div>	инициалы, фамилия

Помещение

вид объекта недвижимости

Лист № 162 раздела 8

Всего листов раздела 8: 241


Всего разделов: 4

Всего листов выписки: 342

19.03.2026г. № КУВИ-001/2026-36953515

Кадастровый номер: 50:09:0060510:2944

Номер этажа (этажей): 1

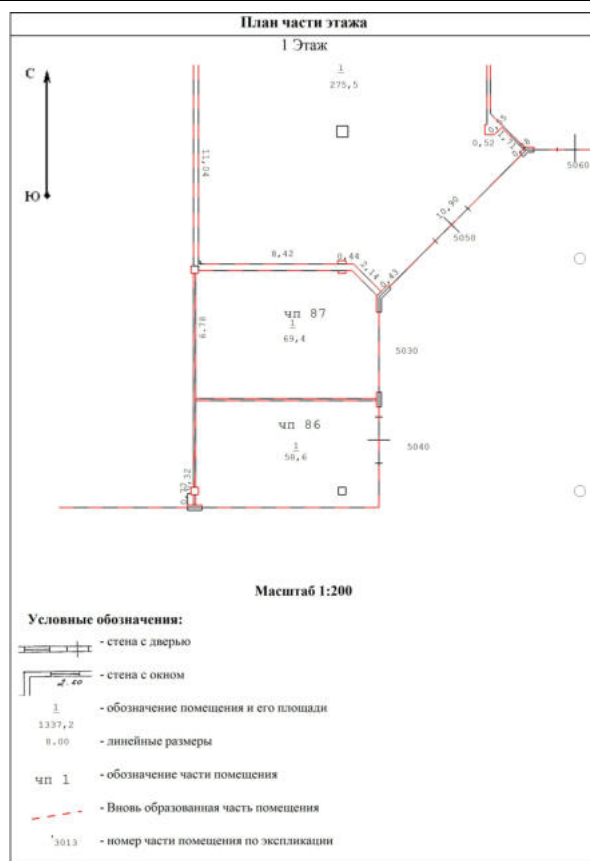

Масштаб 1



ДОКУМЕНТ ПОДПИСАН
ЭЛЕКТРОННОЙ ПОДПИСЬЮ

Сертификат: 83997148184797998005552191040001978443
Владелец: ПУБЛИЧНО-ПРАВОВАЯ КОМПАНИЯ
РОСКАДАСТР
Действителен: с 24.12.2025 по 19.03.2027

полное наименование должности

инициалы, фамилия

Помещение

вид объекта недвижимости

Лист № 163 раздела 8

Всего листов раздела 8: 241


Всего разделов: 4

Всего листов выписки: 342

19.03.2026г. № КУВИ-001/2026-36953515

Кадастровый номер: 50:09:0060510:2944

Номер этажа (этажей): 1

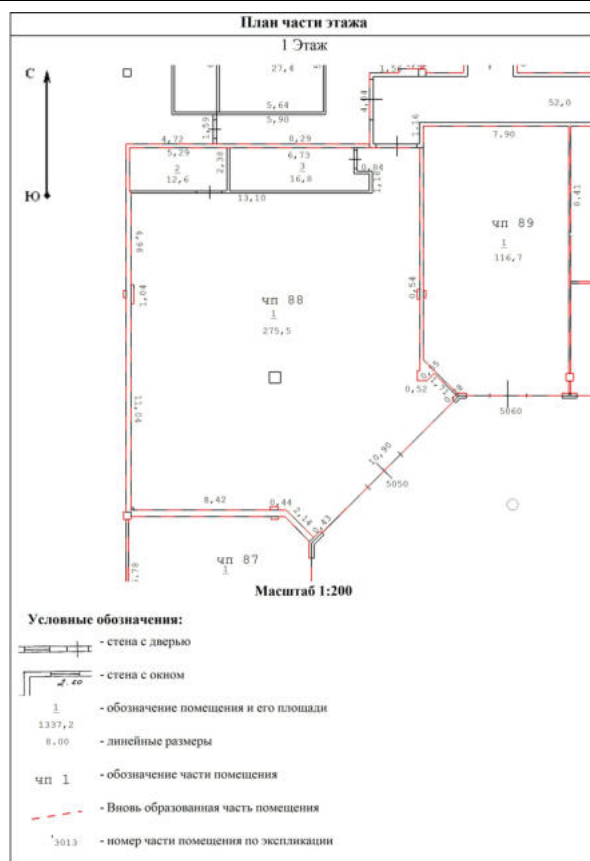

Масштаб 1

ДОКУМЕНТ ПОДПИСАН
ЭЛЕКТРОННОЙ ПОДПИСЬЮСертификат: 83997148184797998005552191040001978443
Владелец: ПУБЛИЧНО-ПРАВОВАЯ КОМПАНИЯ
РОСКАДАСТР
Действителен: с 24.12.2025 по 19.03.2027

полное наименование должности

инициалы, фамилия

Помещение

вид объекта недвижимости

Лист № 164 раздела 8

Всего листов раздела 8: 241


Всего разделов: 4

Всего листов выписки: 342

19.03.2026г. № КУВИ-001/2026-36953515

Кадастровый номер: 50:09:0060510:2944

Номер этажа (этажей): 1

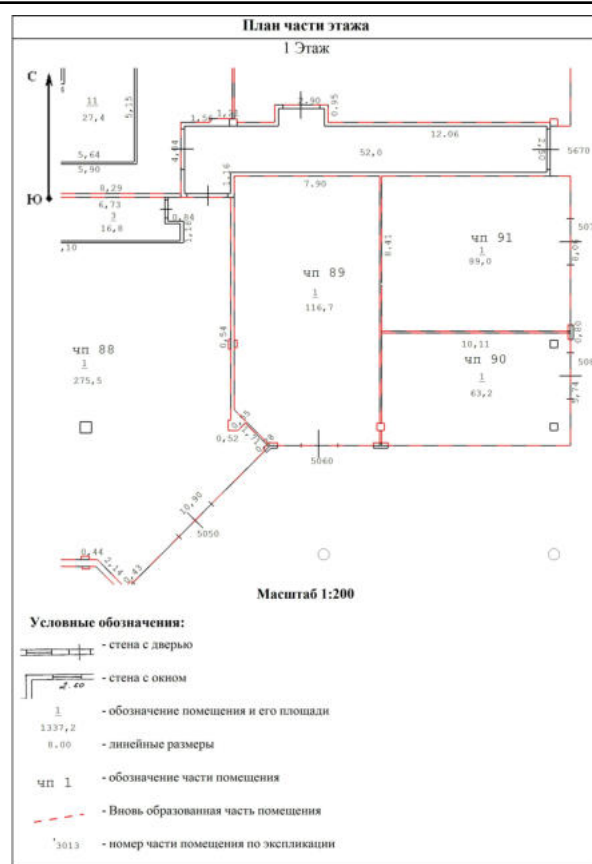

Масштаб 1



ДОКУМЕНТ ПОДПИСАН
ЭЛЕКТРОННОЙ ПОДПИСЬЮ

Сертификат: 83997148184797998005552191040001978443
Владелец: ПУБЛИЧНО-ПРАВОВАЯ КОМПАНИЯ
РОСКАДАСТР
Действителен: с 24.12.2025 по 19.03.2027

полное наименование должности

инициалы, фамилия

Помещение

вид объекта недвижимости

Лист № 165 раздела 8

Всего листов раздела 8: 241


Всего разделов: 4

Всего листов выписки: 342

19.03.2026г. № КУВИ-001/2026-36953515

Кадастровый номер: 50:09:0060510:2944

Номер этажа (этажей): 1

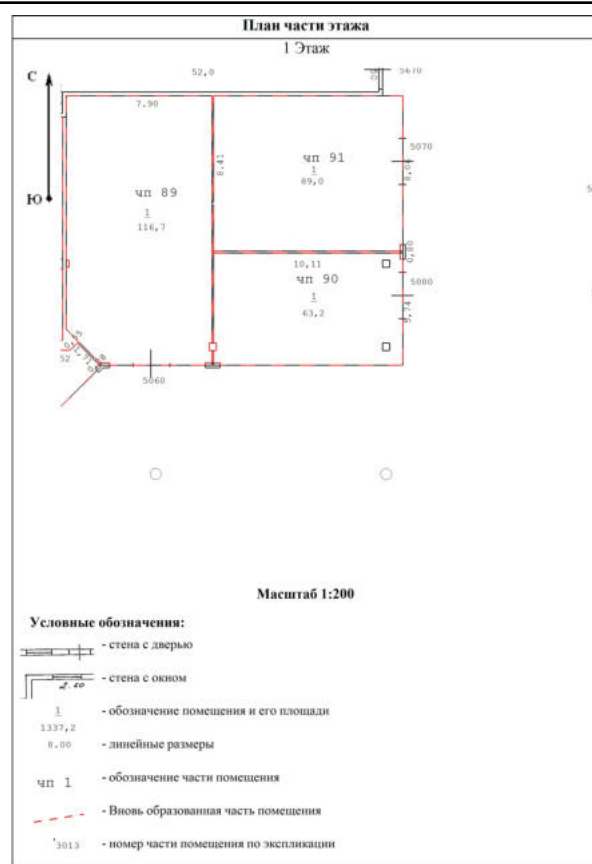

Масштаб 1

ДОКУМЕНТ ПОДПИСАН
ЭЛЕКТРОННОЙ ПОДПИСЬЮСертификат: 83997148184797998005552191040001978443
Владелец: ПУБЛИЧНО-ПРАВОВАЯ КОМПАНИЯ
РОСКАДАСТР
Действителен: с 24.12.2025 по 19.03.2027

полное наименование должности

инициалы, фамилия

Помещение

вид объекта недвижимости

Лист № 166 раздела 8

Всего листов раздела 8: 241


Всего разделов: 4

Всего листов выписки: 342

19.03.2026г. № КУВИ-001/2026-36953515

Кадастровый номер: 50:09:0060510:2944

Номер этажа (этажей): 1

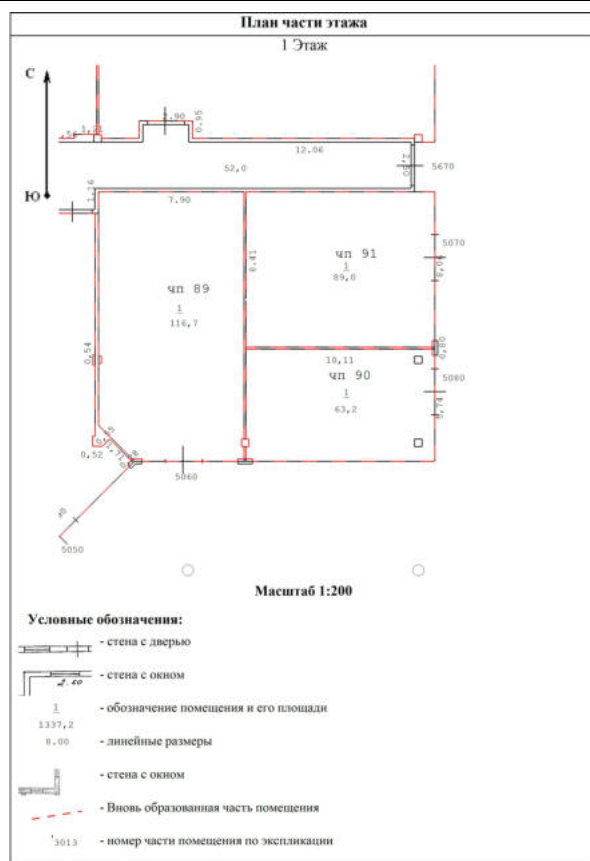


Масштаб 1


ДОКУМЕНТ ПОДПИСАН
ЭЛЕКТРОННОЙ ПОДПИСЬЮСертификат: 83997148184797998005552191040001978443
Владелец: ПУБЛИЧНО-ПРАВОВАЯ КОМПАНИЯ
РОСКАДАСТР
Действителен: с 24.12.2025 по 19.03.2027

полное наименование должности

инициалы, фамилия

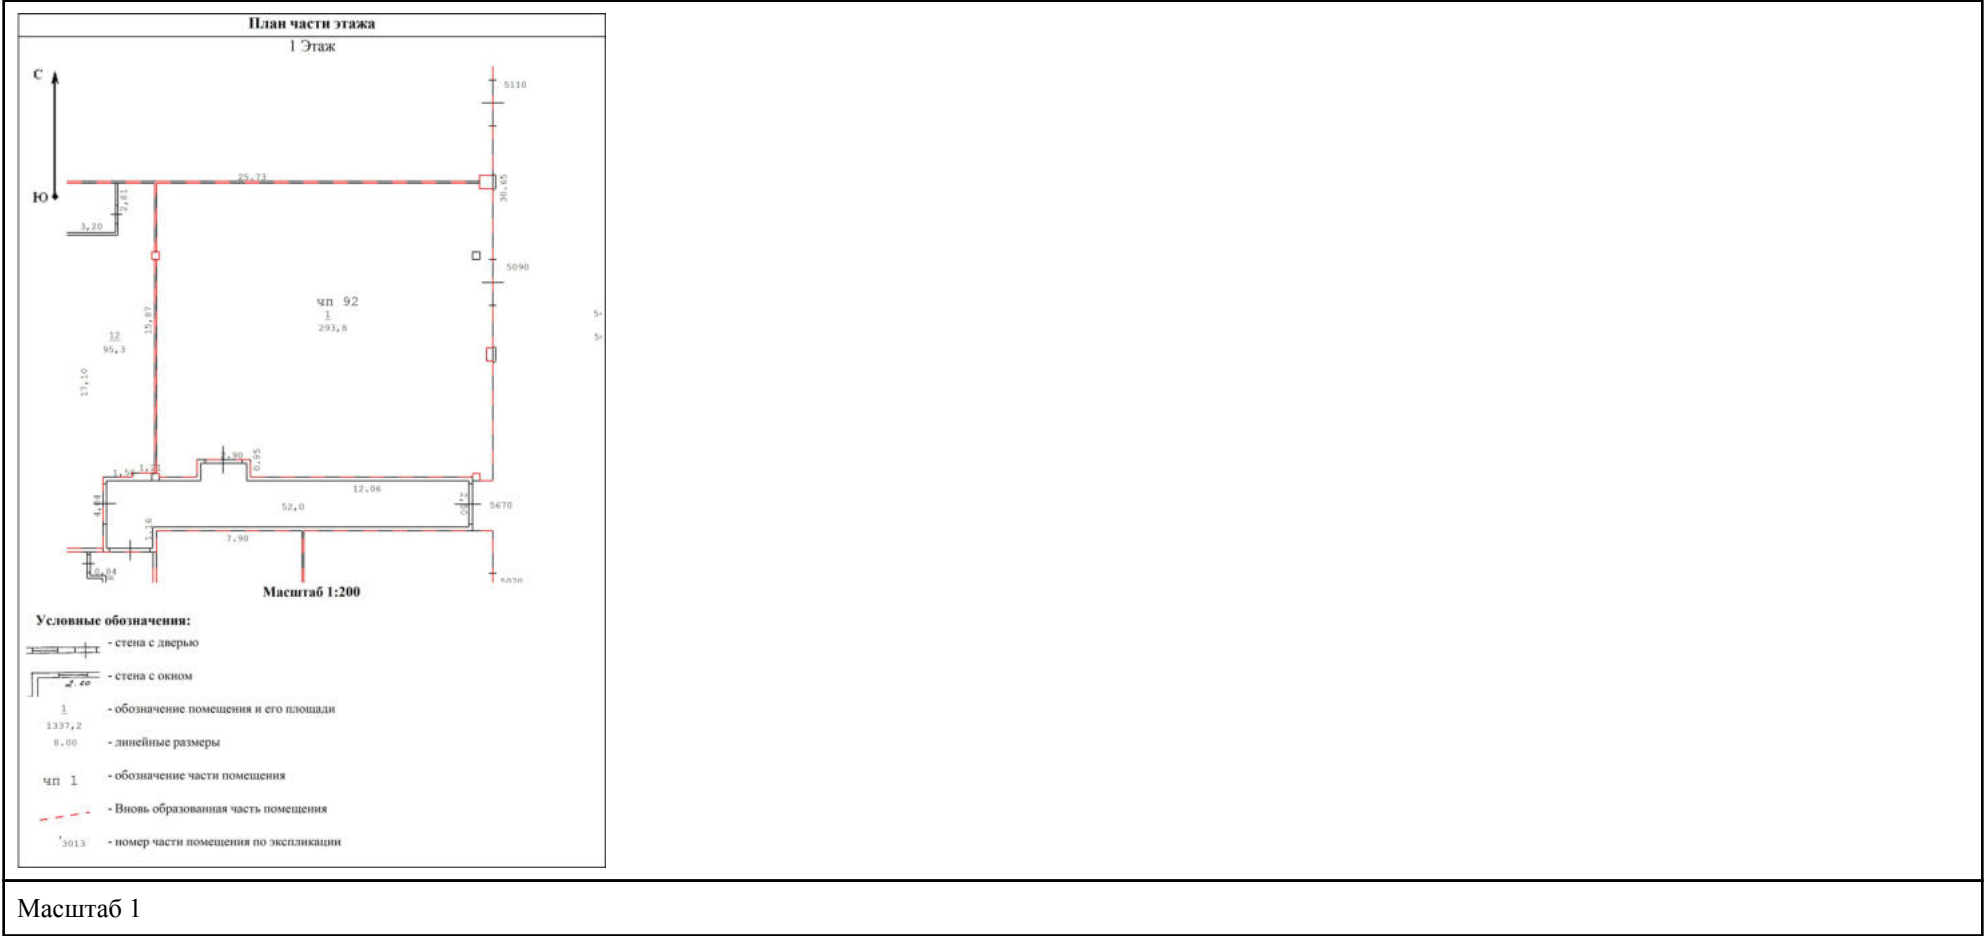

Помещение			
вид объекта недвижимости			
Лист № 168 раздела 8	Всего листов раздела 8: 241	Всего разделов: 4	Всего листов выписки: 342
19.03.2026г. № КУВИ-001/2026-36953515			
Кадастровый номер: 50:09:0060510:2944		Номер этажа (этажей): 1	

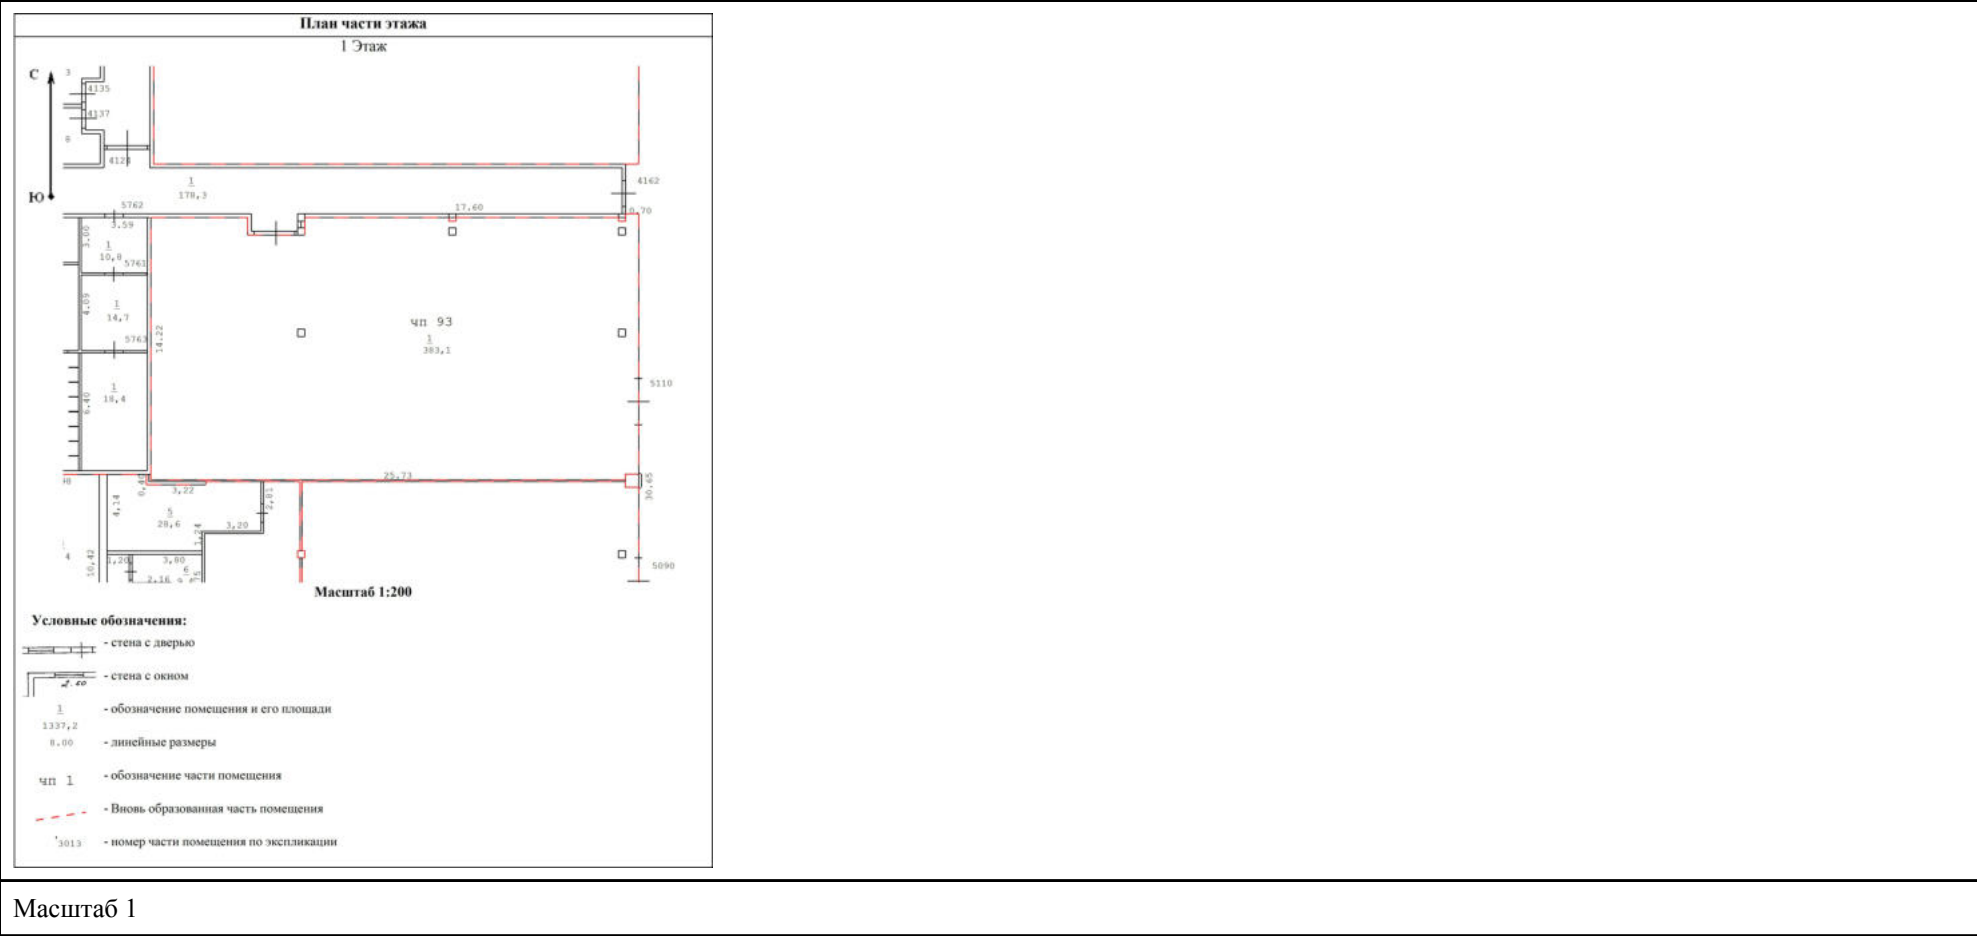

полное наименование должности	<div><div></div><div>ДОКУМЕНТ ПОДПИСАН ЭЛЕКТРОННОЙ ПОДПИСЬЮ</div><div>Сертификат: 83997148184797998005552191040001978443</div><div>Владелец: ПУБЛИЧНО-ПРАВОВАЯ КОМПАНИЯ РОСКАДАСТР</div><div>Действителен: с 24.12.2025 по 19.03.2027</div></div>	инициалы, фамилия

Помещение

вид объекта недвижимости

Лист № 169 раздела 8

Всего листов раздела 8: 241


Всего разделов: 4

Всего листов выписки: 342

19.03.2026г. № КУВИ-001/2026-36953515

Кадастровый номер: 50:09:0060510:2944

Номер этажа (этажей): 1

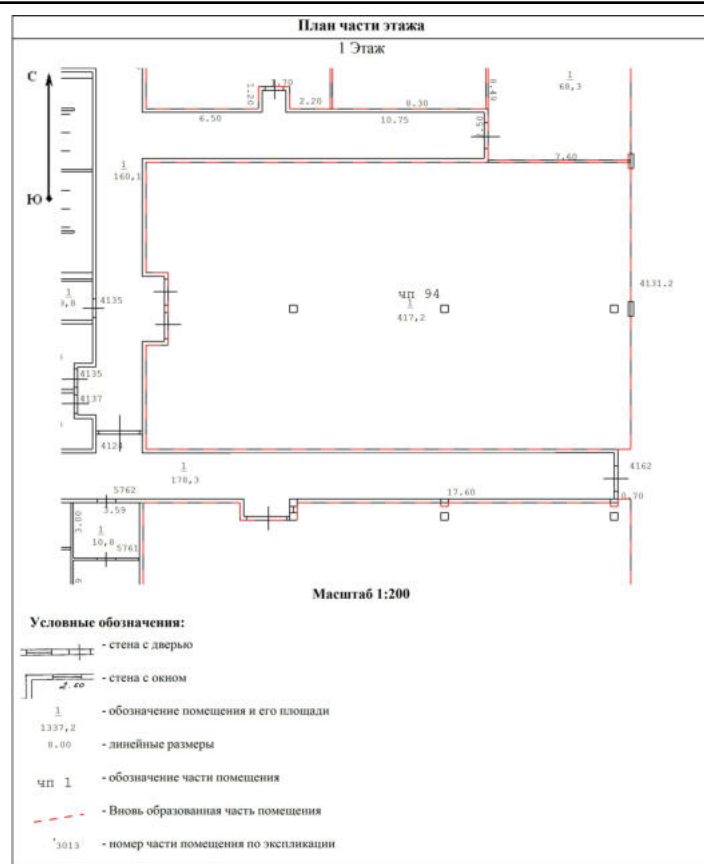

Масштаб 1



ДОКУМЕНТ ПОДПИСАН
ЭЛЕКТРОННОЙ ПОДПИСЬЮ

Сертификат: 83997148184797998005552191040001978443
Владелец: ПУБЛИЧНО-ПРАВОВАЯ КОМПАНИЯ
РОСКАДАСТР
Действителен: с 24.12.2025 по 19.03.2027

полное наименование должности

инициалы, фамилия

Помещение

вид объекта недвижимости

Лист № 170 раздела 8

Всего листов раздела 8: 241


Всего разделов: 4

Всего листов выписки: 342

19.03.2026г. № КУВИ-001/2026-36953515

Кадастровый номер: 50:09:0060510:2944

Номер этажа (этажей): 1

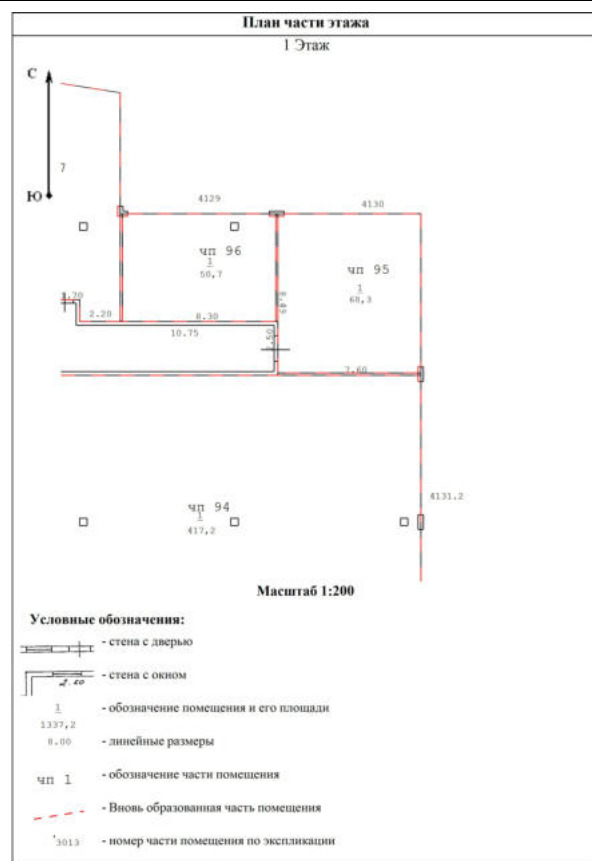

Масштаб 1

ДОКУМЕНТ ПОДПИСАН
ЭЛЕКТРОННОЙ ПОДПИСЬЮСертификат: 83997148184797998005552191040001978443
Владелец: ПУБЛИЧНО-ПРАВОВАЯ КОМПАНИЯ
РОСКАДАСТР
Действителен: с 24.12.2025 по 19.03.2027

полное наименование должности

инициалы, фамилия

Помещение			
вид объекта недвижимости			
Лист № 171 раздела 8	Всего листов раздела 8: 241	Всего разделов: 4	Всего листов выписки: 342
19.03.2026г. № КУВИ-001/2026-36953515			
Кадастровый номер: 50:09:0060510:2944		Номер этажа (этажей): 1	

<div><p>План части этажа</p><p>1 Этаж</p><p>Масштаб 1:200</p><p>Условные обозначения:</p><ul style="list-style-type: none">- стена с дверью- стена с окном- обозначение помещения и его площади- линейные размеры- обозначение части помещения- вновь образованная часть помещения- номер части помещения по экспликации</div>		Масштаб 1	
--	--	-----------	--

полное наименование должности	<div><p>ДОКУМЕНТ ПОДПИСАН ЭЛЕКТРОННОЙ ПОДПИСЬЮ</p><p>Сертификат: 83997148184797998005552191040001978443</p><p>Владелец: ПУБЛИЧНО-ПРАВОВАЯ КОМПАНИЯ</p><p>РОСКАДАСТР</p><p>Действителен: с 24.12.2025 по 19.03.2027</p></div>	инициалы, фамилия

Помещение

вид объекта недвижимости

Лист № 172 раздела 8

Всего листов раздела 8: 241


Всего разделов: 4

Всего листов выписки: 342

19.03.2026г. № КУВИ-001/2026-36953515

Кадастровый номер: 50:09:0060510:2944

Номер этажа (этажей): 1

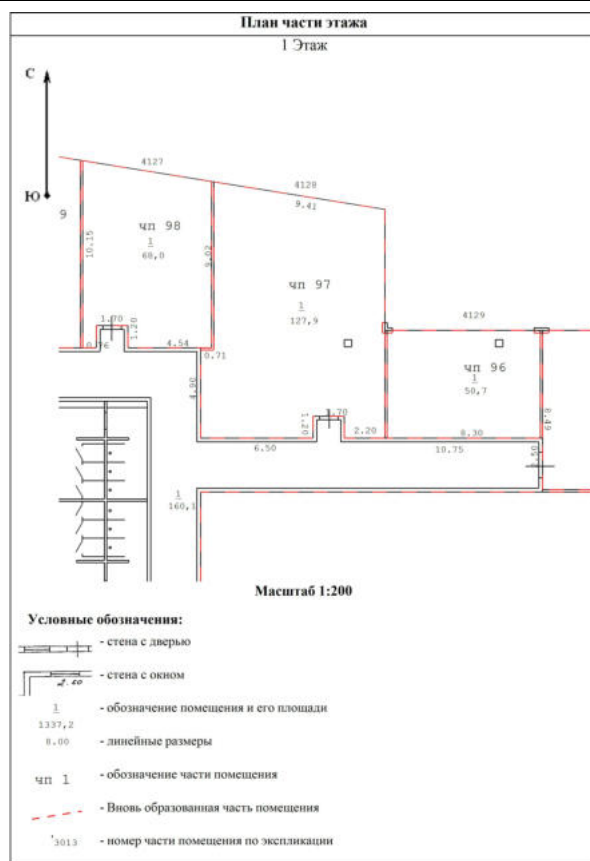

Масштаб 1

ДОКУМЕНТ ПОДПИСАН
ЭЛЕКТРОННОЙ ПОДПИСЬЮСертификат: 83997148184797998005552191040001978443
Владелец: ПУБЛИЧНО-ПРАВОВАЯ КОМПАНИЯ
РОСКАДАСТР
Действителен: с 24.12.2025 по 19.03.2027

полное наименование должности

инициалы, фамилия

Помещение

вид объекта недвижимости

Лист № 173 раздела 8

Всего листов раздела 8: 241


Всего разделов: 4

Всего листов выписки: 342

19.03.2026г. № КУВИ-001/2026-36953515

Кадастровый номер: 50:09:0060510:2944

Номер этажа (этажей): 1

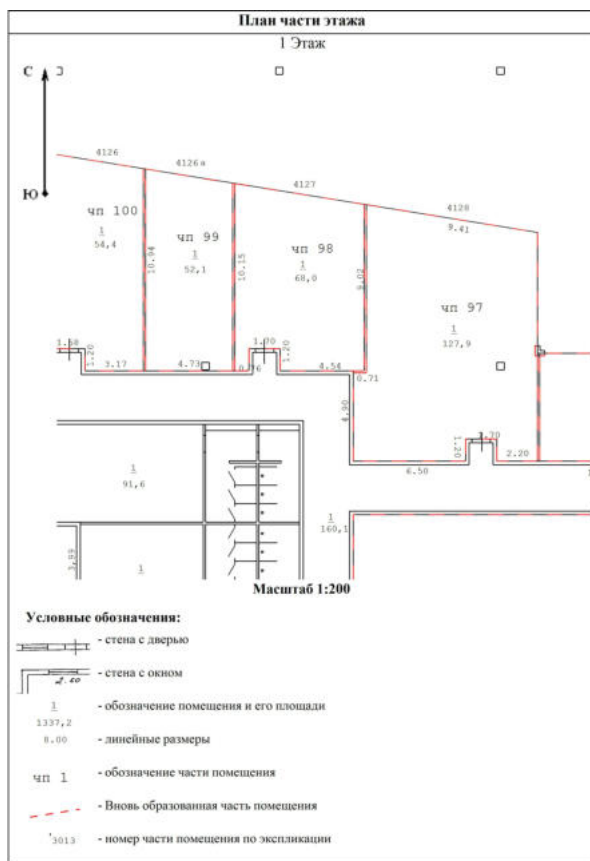

Масштаб 1

ДОКУМЕНТ ПОДПИСАН
ЭЛЕКТРОННОЙ ПОДПИСЬЮСертификат: 83997148184797998005552191040001978443
Владелец: ПУБЛИЧНО-ПРАВОВАЯ КОМПАНИЯ
РОСКАДАСТР
Действителен: с 24.12.2025 по 19.03.2027

полное наименование должности

инициалы, фамилия

Помещение

вид объекта недвижимости

Лист № 174 раздела 8

Всего листов раздела 8: 241


Всего разделов: 4

Всего листов выписки: 342

19.03.2026г. № КУВИ-001/2026-36953515

Кадастровый номер: 50:09:0060510:2944

Номер этажа (этажей): 1

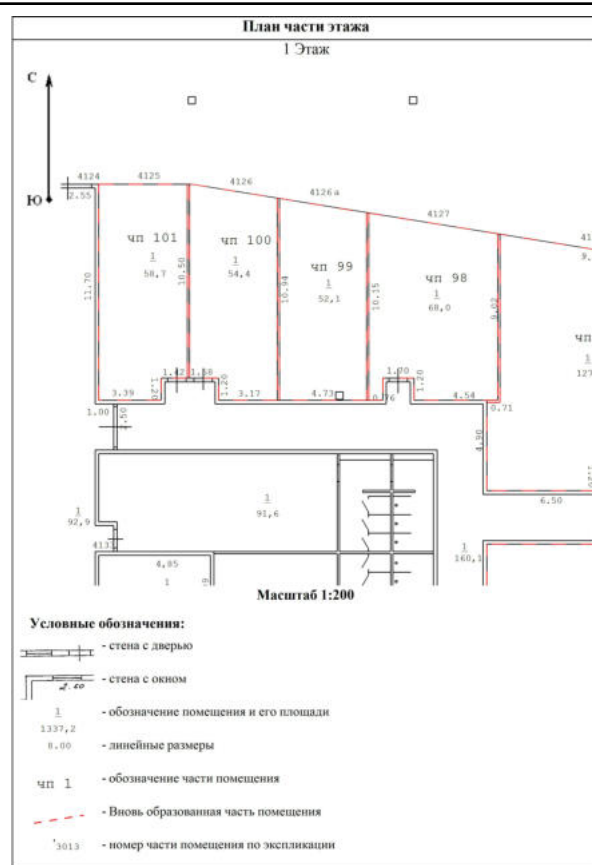

Масштаб 1




ДОКУМЕНТ ПОДПИСАН
ЭЛЕКТРОННОЙ ПОДПИСЬЮ

Сертификат: 83997148184797998005552191040001978443
Владелец: ПУБЛИЧНО-ПРАВОВАЯ КОМПАНИЯ
РОСКАДАСТР
Действителен: с 24.12.2025 по 19.03.2027

полное наименование должности

инициалы, фамилия

Помещение			
вид объекта недвижимости			
Лист № 175 раздела 8	Всего листов раздела 8: 241	Всего разделов: 4	Всего листов выписки: 342
19.03.2026г. № КУВИ-001/2026-36953515			
Кадастровый номер: 50:09:0060510:2944		Номер этажа (этажей): 1	

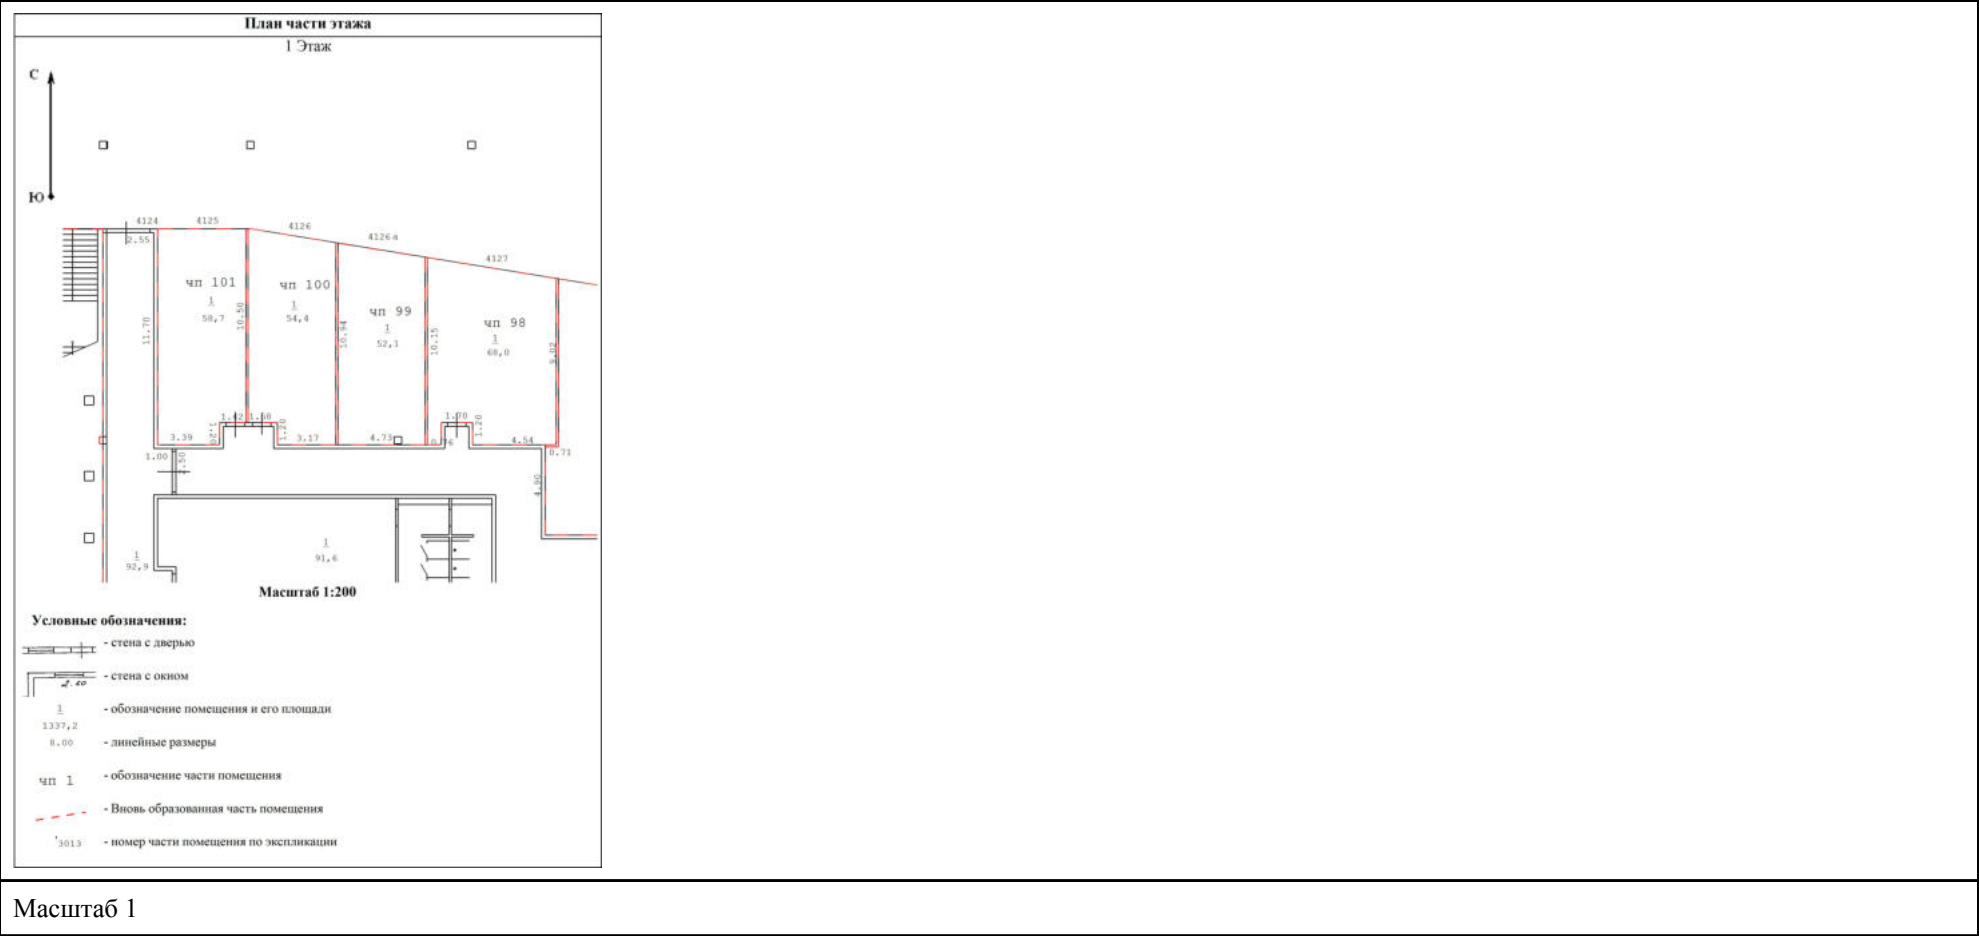

Масштаб 1



ДОКУМЕНТ ПОДПИСАН
ЭЛЕКТРОННОЙ ПОДПИСЬЮ

Сертификат: 83997148184797998005552191040001978443

Владелец: ПУБЛИЧНО-ПРАВОВАЯ КОМПАНИЯ
РОСКАДАСТР

Действителен: с 24.12.2025 по 19.03.2027

полное наименование должности	инициалы, фамилия
-------------------------------	-------------------

Помещение

вид объекта недвижимости

Лист № 176 раздела 8

Всего листов раздела 8: 241


Всего разделов: 4

Всего листов выписки: 342

19.03.2026г. № КУВИ-001/2026-36953515

Кадастровый номер: 50:09:0060510:2944

Номер этажа (этажей): 1

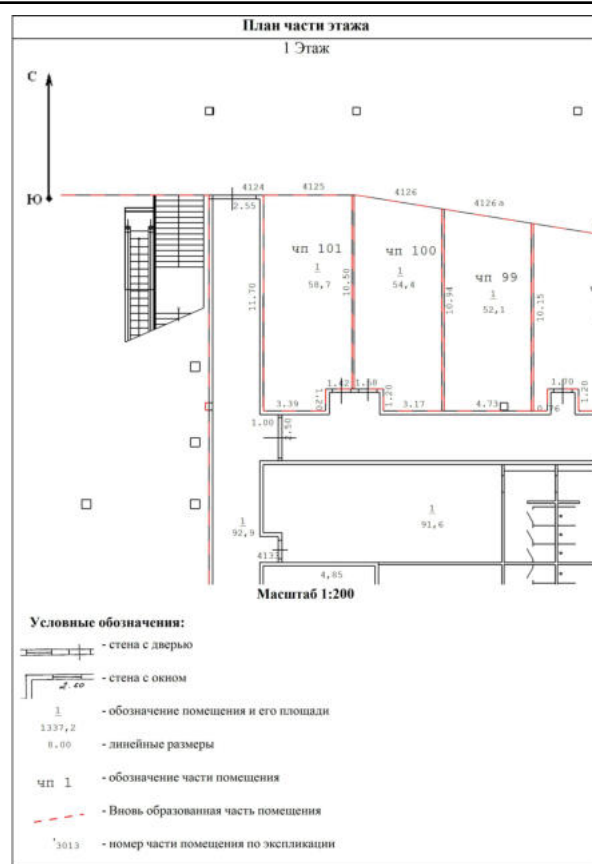

Масштаб 1




ДОКУМЕНТ ПОДПИСАН
ЭЛЕКТРОННОЙ ПОДПИСЬЮ

Сертификат: 83997148184797998005552191040001978443
Владелец: ПУБЛИЧНО-ПРАВОВАЯ КОМПАНИЯ
РОСКАДАСТР
Действителен: с 24.12.2025 по 19.03.2027

полное наименование должности

инициалы, фамилия


Помещение			
вид объекта недвижимости			
Лист № 177 раздела 8	Всего листов раздела 8: 241	Всего разделов: 4	Всего листов выписки: 342
19.03.2026г. № КУВИ-001/2026-36953515			
Кадастровый номер: 50:09:0060510:2944		Номер этажа (этажей): 1	

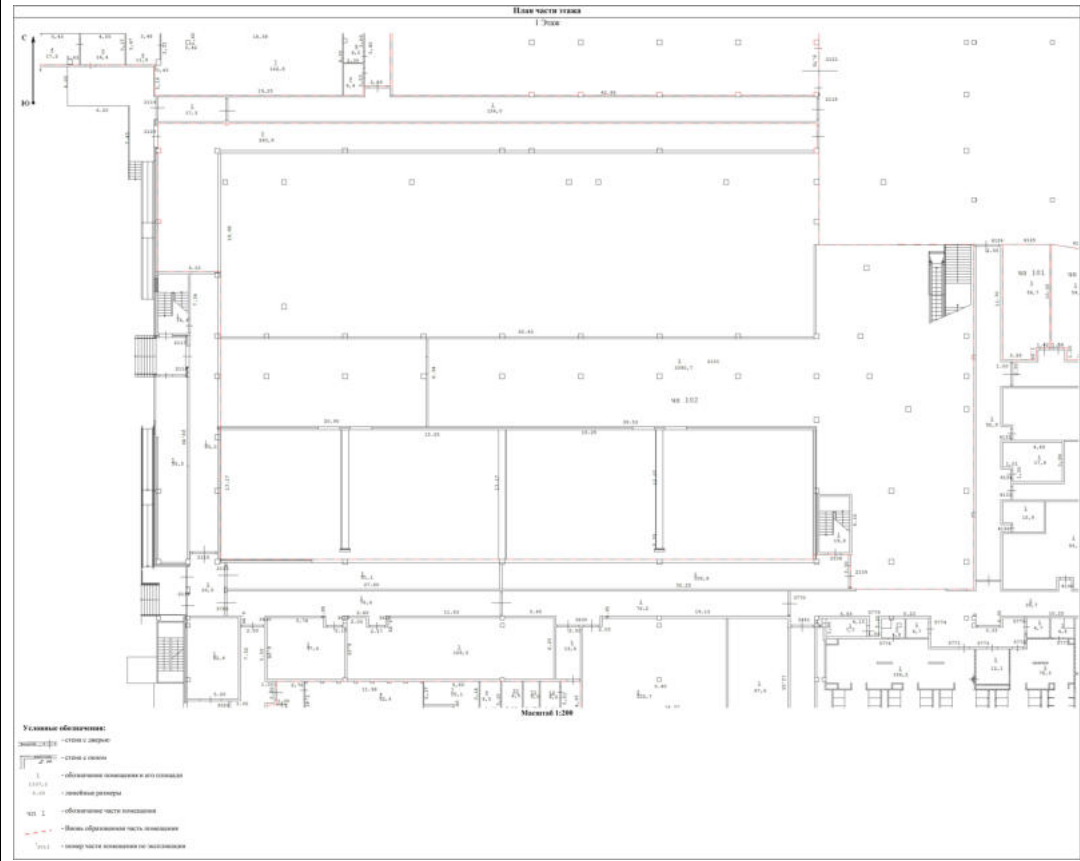

Масштаб 1

полное наименование должности	<div><div>ДОКУМЕНТ ПОДПИСАН ЭЛЕКТРОННОЙ ПОДПИСЬЮ</div><div>Сертификат: 83997148184797998005552191040001978443</div><div>Владелец: ПУБЛИЧНО-ПРАВОВАЯ КОМПАНИЯ</div><div>РОСКАДАСТР</div><div>Действителен: с 24.12.2025 по 19.03.2027</div></div>		инициалы, фамилия

Помещение			
вид объекта недвижимости			
Лист № 178 раздела 8	Всего листов раздела 8: 241	Всего разделов: 4	Всего листов выписки: 342
19.03.2026г. № КУВИ-001/2026-36953515			
Кадастровый номер: 50:09:0060510:2944		Номер этажа (этажей): 1	

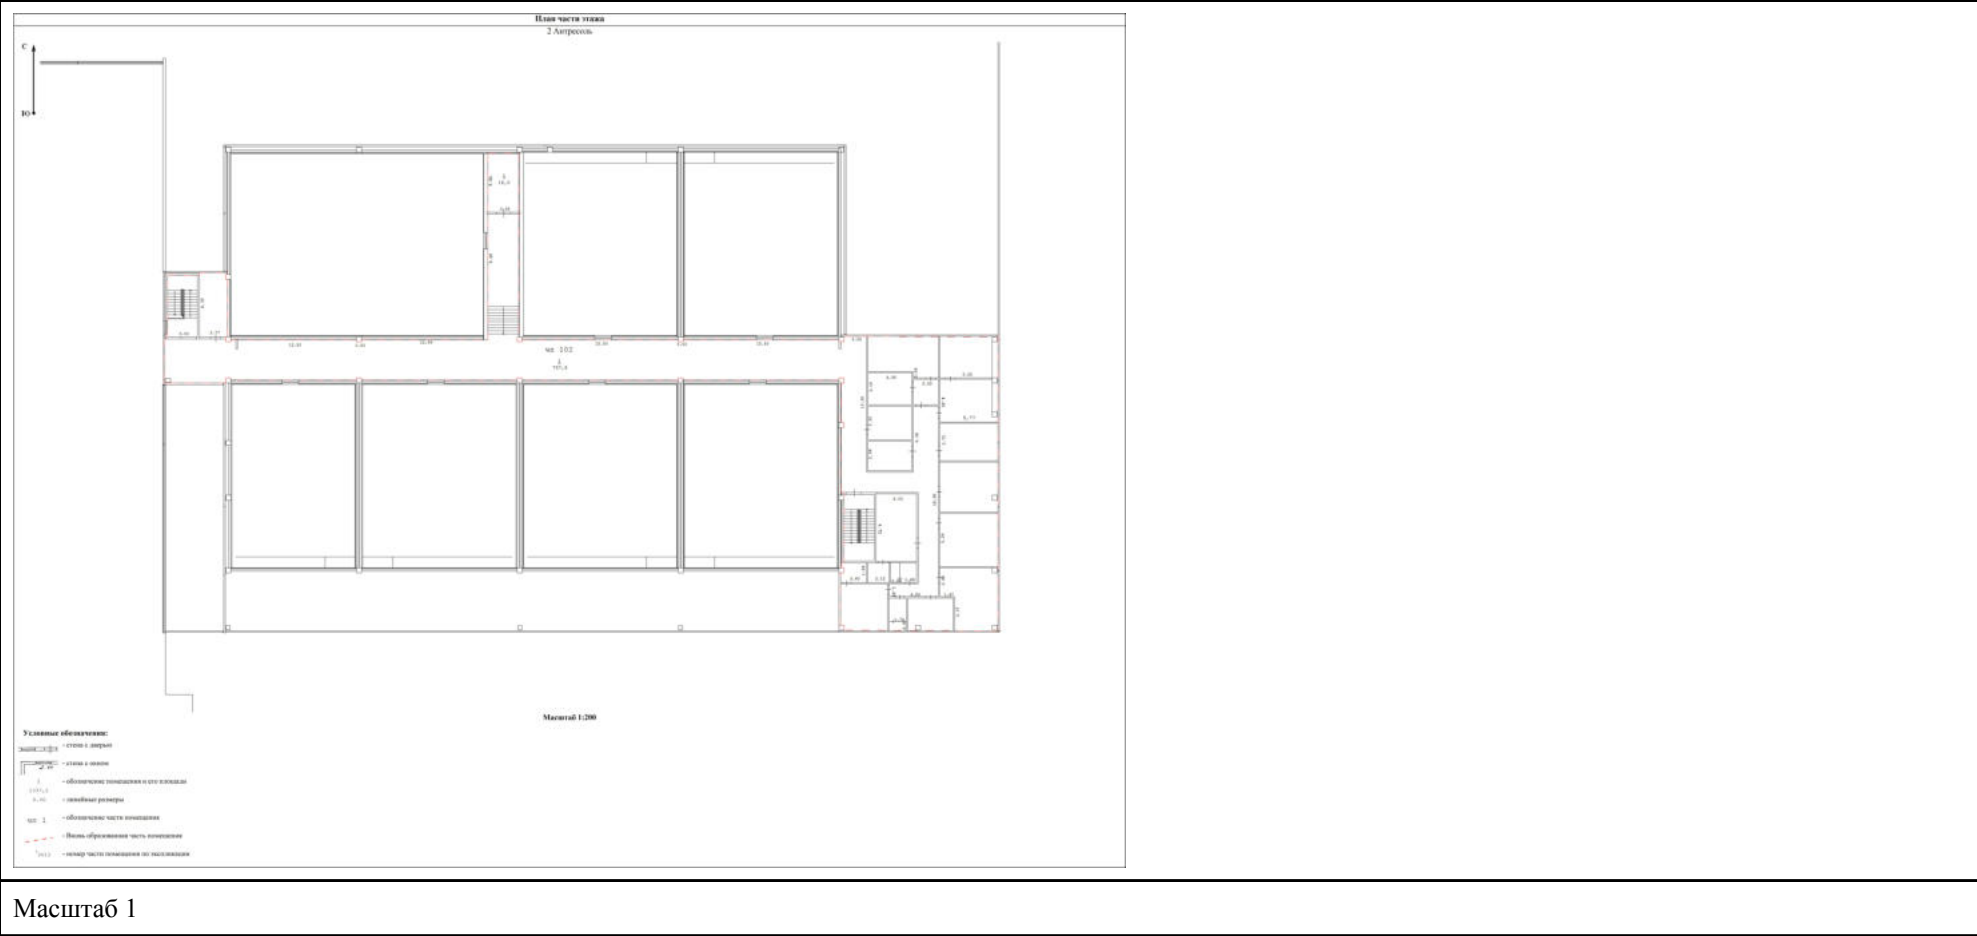

Масштаб 1

полное наименование должности	<div><div>ДОКУМЕНТ ПОДПИСАН ЭЛЕКТРОННОЙ ПОДПИСЬЮ</div><div>Сертификат: 83997148184797998005552191040001978443</div><div>Владелец: ПУБЛИЧНО-ПРАВОВАЯ КОМПАНИЯ</div><div>РОСКАДАСТР</div><div>Действителен: с 24.12.2025 по 19.03.2027</div></div>		инициалы, фамилия

Помещение

вид объекта недвижимости

Лист № 179 раздела 8

Всего листов раздела 8: 241


Всего разделов: 4

Всего листов выписки: 342

19.03.2026г. № КУВИ-001/2026-36953515

Кадастровый номер: 50:09:0060510:2944

Номер этажа (этажей): 1

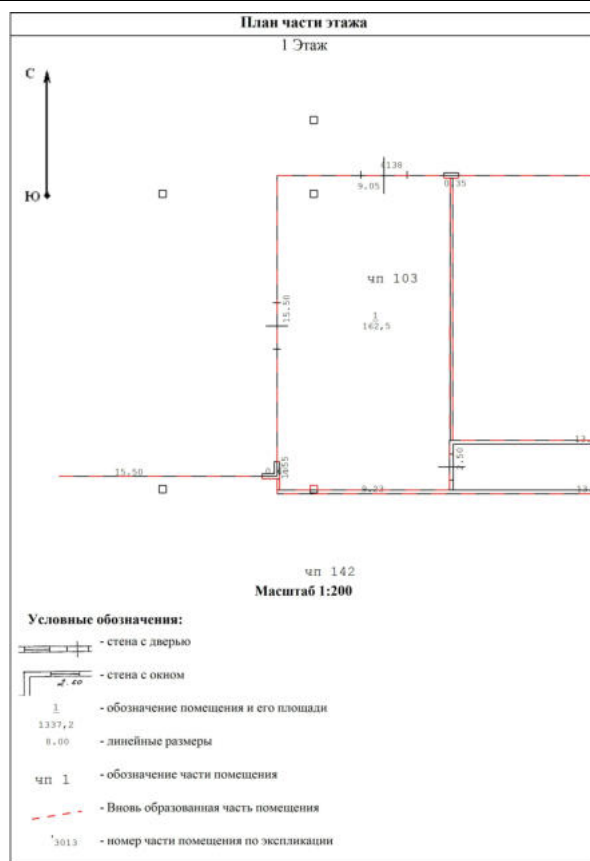

Масштаб 1

ДОКУМЕНТ ПОДПИСАН
ЭЛЕКТРОННОЙ ПОДПИСЬЮСертификат: 83997148184797998005552191040001978443
Владелец: ПУБЛИЧНО-ПРАВОВАЯ КОМПАНИЯ
РОСКАДАСТР
Действителен: с 24.12.2025 по 19.03.2027

полное наименование должности


инициалы, фамилия

Помещение			
вид объекта недвижимости			
Лист № 180 раздела 8	Всего листов раздела 8: 241	Всего разделов: 4	Всего листов выписки: 342
19.03.2026г. № КУВИ-001/2026-36953515			
Кадастровый номер: 50:09:0060510:2944		Номер этажа (этажей): 1	

<div><p>План части этажа</p><p>1 Этаж</p><p>чп 103 162,5</p><p>чп 104 238,3</p><p>Масштаб 1:200</p><p>Условные обозначения:</p><ul style="list-style-type: none">- стена с дверью- стена с окном- обозначение помещения и его площади- линейные размеры- обозначение части помещения- вновь образованная часть помещения- номер части помещения по экспликации</div>		Масштаб 1	
--	--	-----------	--

полное наименование должности	<div><div></div><div>ДОКУМЕНТ ПОДПИСАН ЭЛЕКТРОННОЙ ПОДПИСЬЮ</div><div>Сертификат: 83997148184797998005552191040001978443</div><div>Владелец: ПУБЛИЧНО-ПРАВОВАЯ КОМПАНИЯ</div><div>РОСКАДАСТР</div><div>Действителен: с 24.12.2025 по 19.03.2027</div></div>	инициалы, фамилия

Помещение			
вид объекта недвижимости			
Лист № 181 раздела 8	Всего листов раздела 8: 241	Всего разделов: 4	Всего листов выписки: 342
19.03.2026г. № КУВИ-001/2026-36953515			
Кадастровый номер: 50:09:0060510:2944		Номер этажа (этажей): 1	

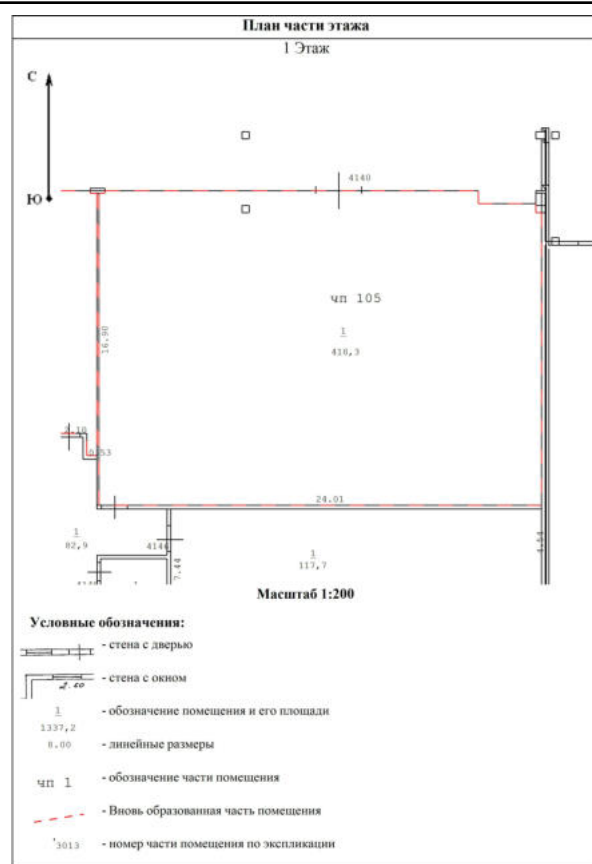

Масштаб 1



ДОКУМЕНТ ПОДПИСАН
ЭЛЕКТРОННОЙ ПОДПИСЬЮ

Сертификат: 83997148184797998005552191040001978443
Владелец: ПУБЛИЧНО-ПРАВОВАЯ КОМПАНИЯ
РОСКАДАСТР
Действителен: с 24.12.2025 по 19.03.2027

полное наименование должности

инициалы, фамилия

Помещение			
вид объекта недвижимости			
Лист № 182 раздела 8	Всего листов раздела 8: 241	Всего разделов: 4	Всего листов выписки: 342
19.03.2026г. № КУВИ-001/2026-36953515			
Кадастровый номер: 50:09:0060510:2944		Номер этажа (этажей): 1	

<div><p>План части этажа</p><p>1 Этаж</p><p>Условные обозначения:</p><ul style="list-style-type: none">- стена с дверью- стена с окном- обозначение помещения и его площади- линейные размеры- обозначение части помещения- вновь образованная часть помещения- номер части помещения по экспликации</div>	
Масштаб 1	


полное наименование должности	<div><p>ДОКУМЕНТ ПОДПИСАН ЭЛЕКТРОННОЙ ПОДПИСЬЮ</p><p>Сертификат: 83997148184797998005552191040001978443</p><p>Владелец: ПУБЛИЧНО-ПРАВОВАЯ КОМПАНИЯ РОСКАДАСТР</p><p>Действителен: с 24.12.2025 по 19.03.2027</p></div>	инициалы, фамилия

Помещение			
вид объекта недвижимости			
Лист № 183 раздела 8	Всего листов раздела 8: 241	Всего разделов: 4	Всего листов выписки: 342
19.03.2026г. № КУВИ-001/2026-36953515			
Кадастровый номер: 50:09:0060510:2944		Номер этажа (этажей): 1	

<div><p>План части этажа</p><p>1 Этаж</p><p>Масштаб 1:200</p><p>Условные обозначения:</p><ul style="list-style-type: none">- стена с дверью- стена с окном- обозначение помещения и его площади- линейные размеры- обозначение части помещения- вновь образованная часть помещения- номер части помещения по экспликации</div>	
Масштаб 1	

полное наименование должности	<div><p>ДОКУМЕНТ ПОДПИСАН ЭЛЕКТРОННОЙ ПОДПИСЬЮ</p><p>Сертификат: 83997148184797998005552191040001978443</p><p>Владелец: ПУБЛИЧНО-ПРАВОВАЯ КОМПАНИЯ РОСКАДАСТР</p><p>Действителен: с 24.12.2025 по 19.03.2027</p></div>	инициалы, фамилия


Помещение			
вид объекта недвижимости			
Лист № 184 раздела 8	Всего листов раздела 8: 241	Всего разделов: 4	Всего листов выписки: 342
19.03.2026г. № КУВИ-001/2026-36953515			
Кадастровый номер: 50:09:0060510:2944		Номер этажа (этажей): 1	

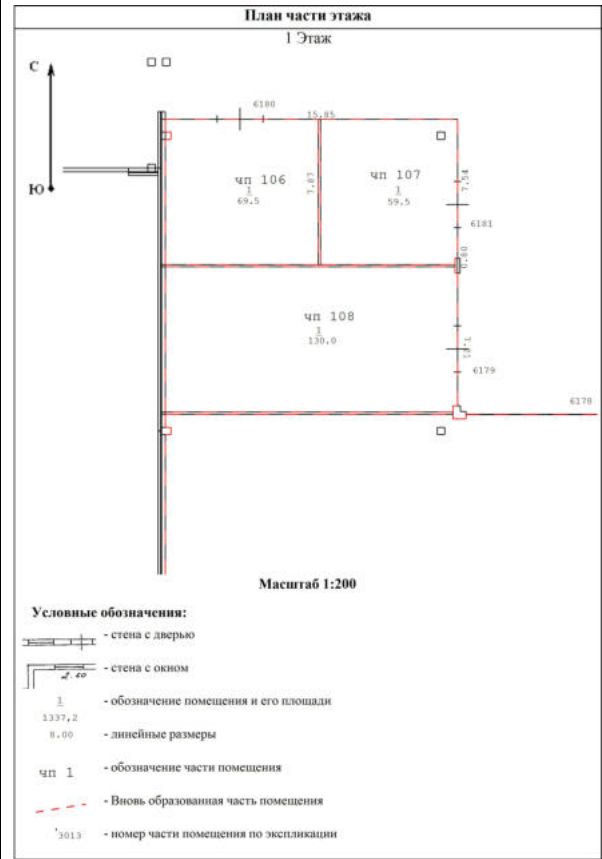

Масштаб 1

полное наименование должности		ДОКУМЕНТ ПОДПИСАН ЭЛЕКТРОННОЙ ПОДПИСЬЮ	Сертификат: 83997148184797998005552191040001978443 Владелец: ПУБЛИЧНО-ПРАВОВАЯ КОМПАНИЯ РОСКАДАСТР Действителен: с 24.12.2025 по 19.03.2027		инициалы, фамилия

Помещение			
вид объекта недвижимости			
Лист № 185 раздела 8	Всего листов раздела 8: 241	Всего разделов: 4	Всего листов выписки: 342
19.03.2026г. № КУВИ-001/2026-36953515			
Кадастровый номер: 50:09:0060510:2944		Номер этажа (этажей): 1	

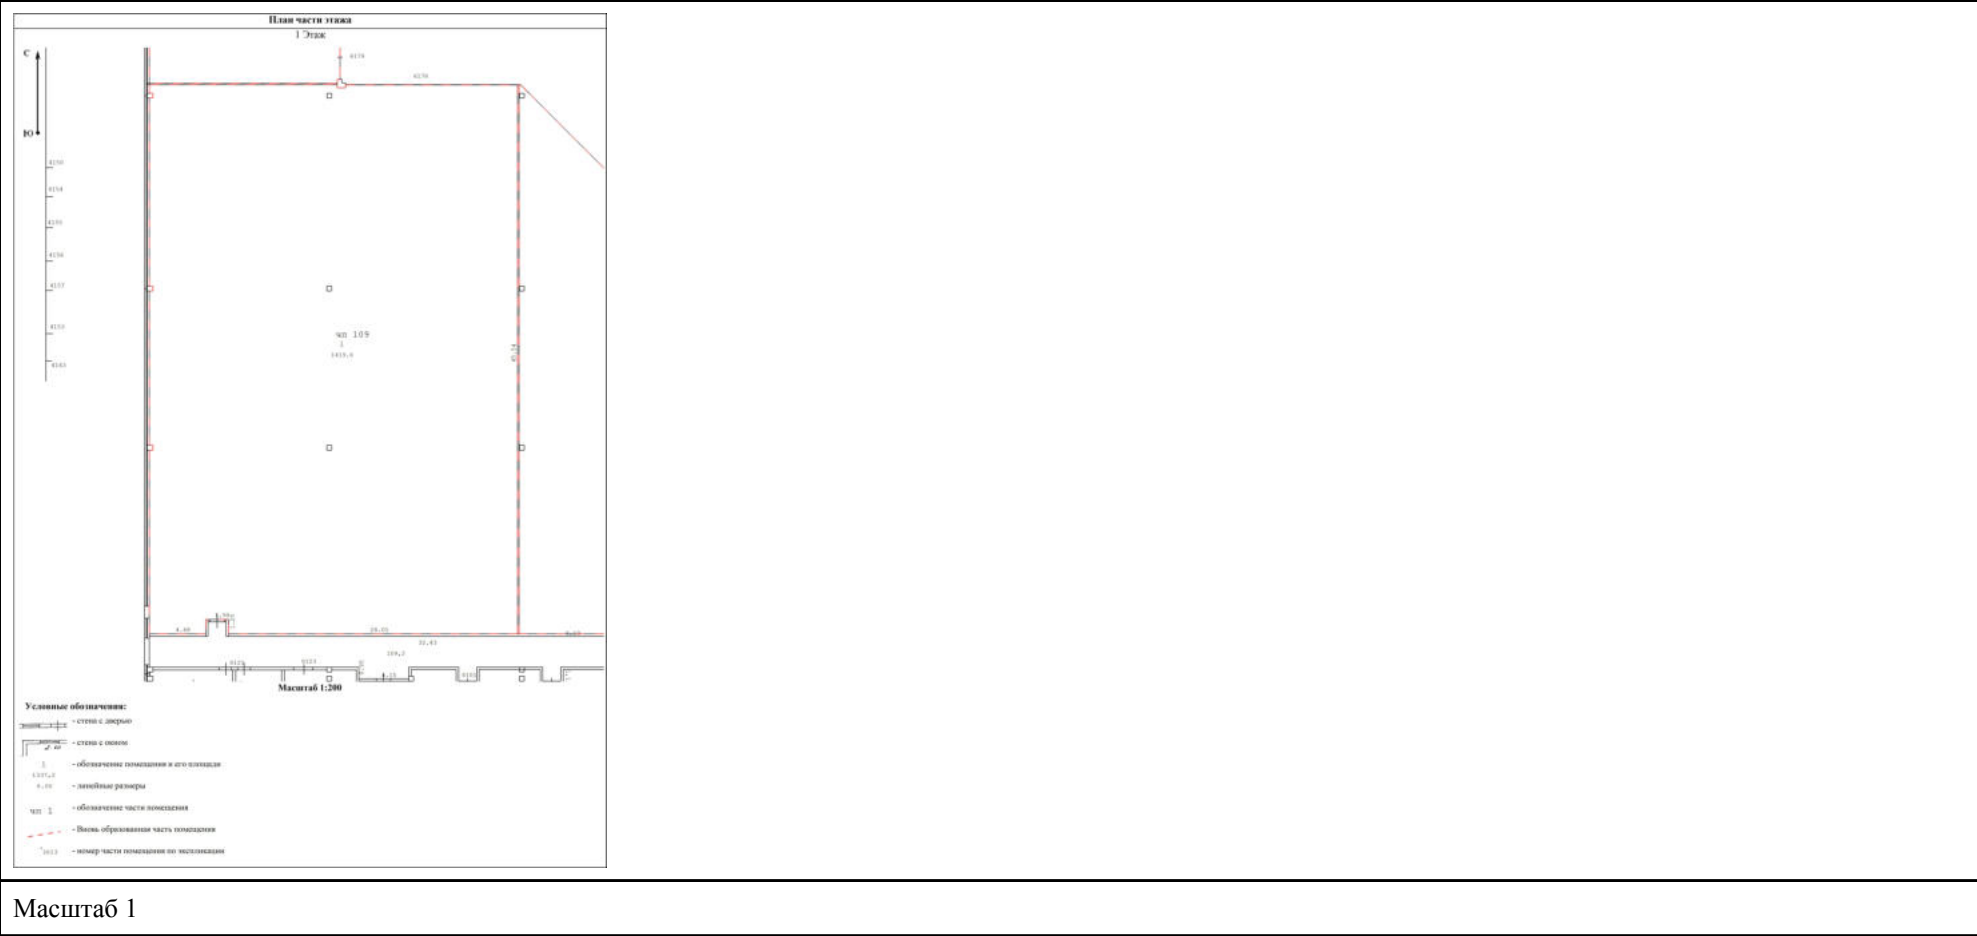

полное наименование должности	<div><div></div><div>ДОКУМЕНТ ПОДПИСАН ЭЛЕКТРОННОЙ ПОДПИСЬЮ</div><div>Сертификат: 83997148184797998005552191040001978443</div><div>Владелец: ПУБЛИЧНО-ПРАВОВАЯ КОМПАНИЯ РОСКАДАСТР</div><div>Действителен: с 24.12.2025 по 19.03.2027</div></div>	инициалы, фамилия

Помещение

вид объекта недвижимости

Лист № 186 раздела 8

Всего листов раздела 8: 241


Всего разделов: 4

Всего листов выписки: 342

19.03.2026г. № КУВИ-001/2026-36953515

Кадастровый номер: 50:09:0060510:2944

Номер этажа (этажей): 1

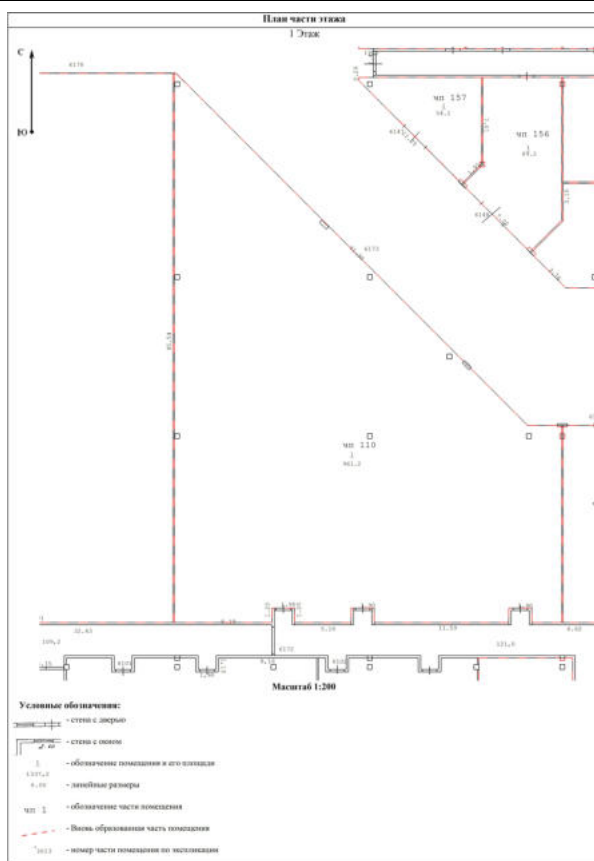

Масштаб 1



ДОКУМЕНТ ПОДПИСАН
ЭЛЕКТРОННОЙ ПОДПИСЬЮ

Сертификат: 83997148184797998005552191040001978443
Владелец: ПУБЛИЧНО-ПРАВОВАЯ КОМПАНИЯ
РОСКАДАСТР
Действителен: с 24.12.2025 по 19.03.2027

полное наименование должности

инициалы, фамилия

Помещение			
вид объекта недвижимости			
Лист № 187 раздела 8	Всего листов раздела 8: 241	Всего разделов: 4	Всего листов выписки: 342
19.03.2026г. № КУВИ-001/2026-36953515			
Кадастровый номер: 50:09:0060510:2944		Номер этажа (этажей): 1	

<div><p>План части этажа</p><p>1 Этаж</p><p>Условные обозначения:</p><ul style="list-style-type: none">- стена с дверью- стена с окном- обозначение помещения и его площади- линейные размеры- обозначение части помещения- вновь образованная часть помещения- номер части помещения по экспликации</div>	
Масштаб 1	

полное наименование должности	<div><p>ДОКУМЕНТ ПОДПИСАН ЭЛЕКТРОННОЙ ПОДПИСЬЮ</p><p>Сертификат: 83997148184797998005552191040001978443</p><p>Владелец: ПУБЛИЧНО-ПРАВОВАЯ КОМПАНИЯ РОСКАДАСТР</p><p>Действителен: с 24.12.2025 по 19.03.2027</p></div>	инициалы, фамилия

Помещение

вид объекта недвижимости

Лист № 188 раздела 8

Всего листов раздела 8: 241


Всего разделов: 4

Всего листов выписки: 342

19.03.2026г. № КУВИ-001/2026-36953515

Кадастровый номер: 50:09:0060510:2944

Номер этажа (этажей): 1

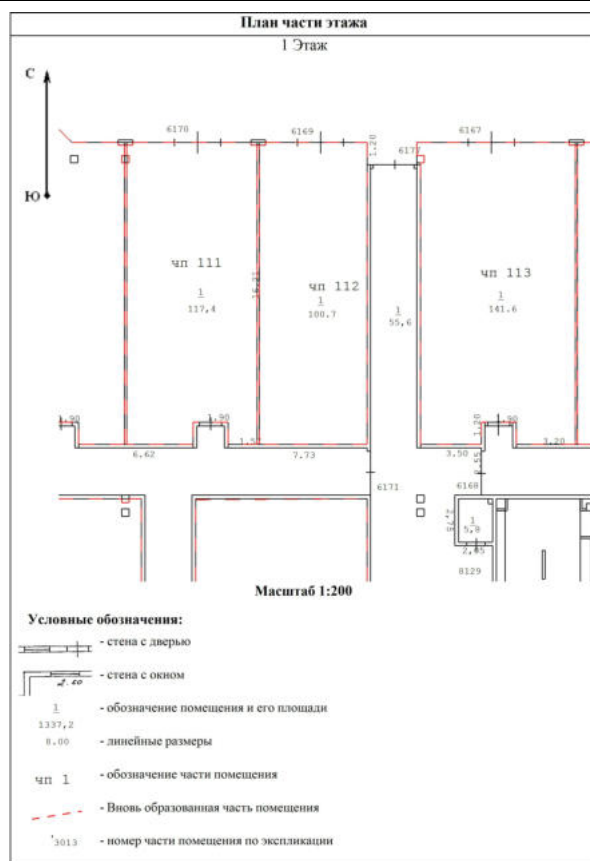


Масштаб 1

ДОКУМЕНТ ПОДПИСАН
ЭЛЕКТРОННОЙ ПОДПИСЬЮСертификат: 83997148184797998005552191040001978443
Владелец: ПУБЛИЧНО-ПРАВОВАЯ КОМПАНИЯ
РОСКАДАСТР
Действителен: с 24.12.2025 по 19.03.2027

полное наименование должности

инициалы, фамилия

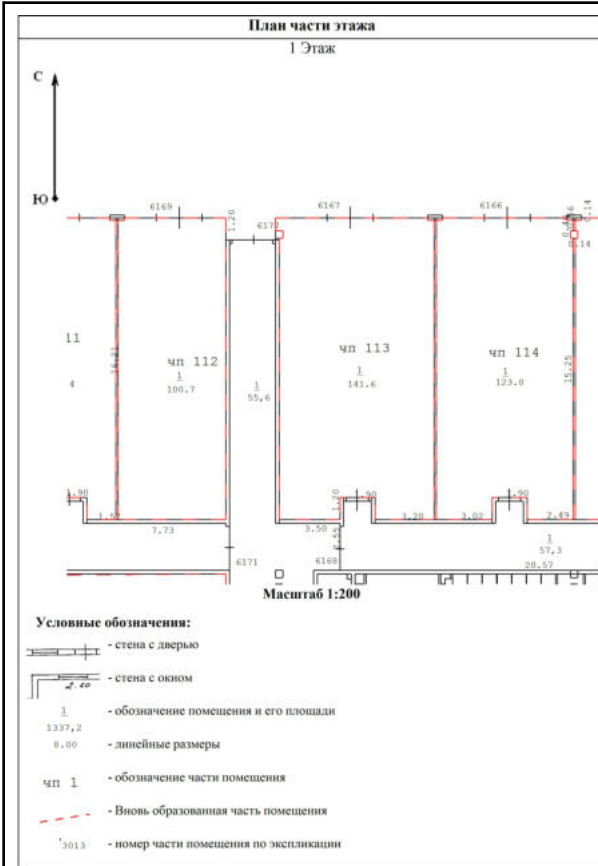

Масштаб 1



ДОКУМЕНТ ПОДПИСАН
ЭЛЕКТРОННОЙ ПОДПИСЬЮ

Сертификат: 83997148184797998005552191040001978443
Владелец: ПУБЛИЧНО-ПРАВОВАЯ КОМПАНИЯ
РОСКАДАСТР
Действителен: с 24.12.2025 по 19.03.2027

полное наименование должности

инициалы, фамилия

Помещение

вид объекта недвижимости

Лист № 190 раздела 8

Всего листов раздела 8: 241


Всего разделов: 4

Всего листов выписки: 342

19.03.2026г. № КУВИ-001/2026-36953515

Кадастровый номер: 50:09:0060510:2944

Номер этажа (этажей): 1

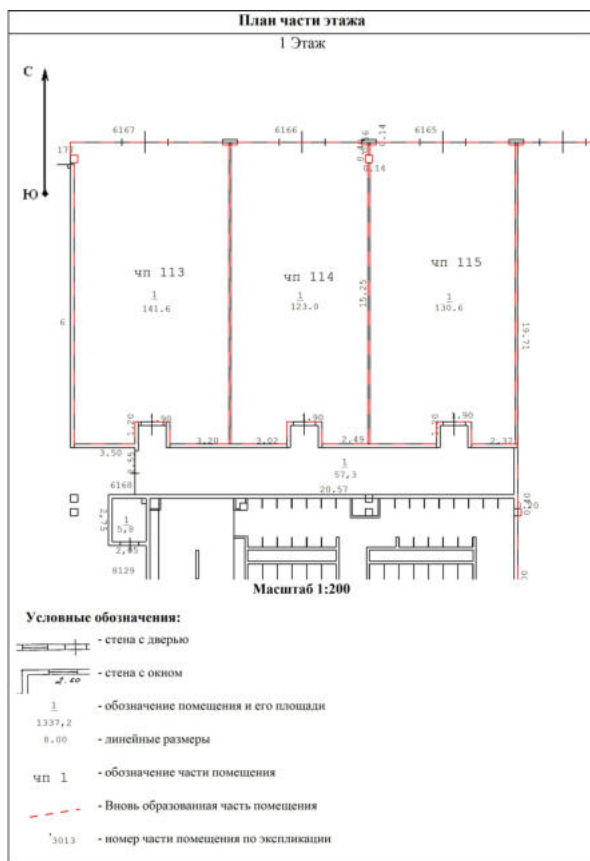

Масштаб 1

ДОКУМЕНТ ПОДПИСАН
ЭЛЕКТРОННОЙ ПОДПИСЬЮСертификат: 83997148184797998005552191040001978443
Владелец: ПУБЛИЧНО-ПРАВОВАЯ КОМПАНИЯ
РОСКАДАСТР
Действителен: с 24.12.2025 по 19.03.2027

полное наименование должности

инициалы, фамилия

Помещение

вид объекта недвижимости

Лист № 191 раздела 8

Всего листов раздела 8: 241


Всего разделов: 4

Всего листов выписки: 342

19.03.2026г. № КУВИ-001/2026-36953515

Кадастровый номер: 50:09:0060510:2944

Номер этажа (этажей): 1

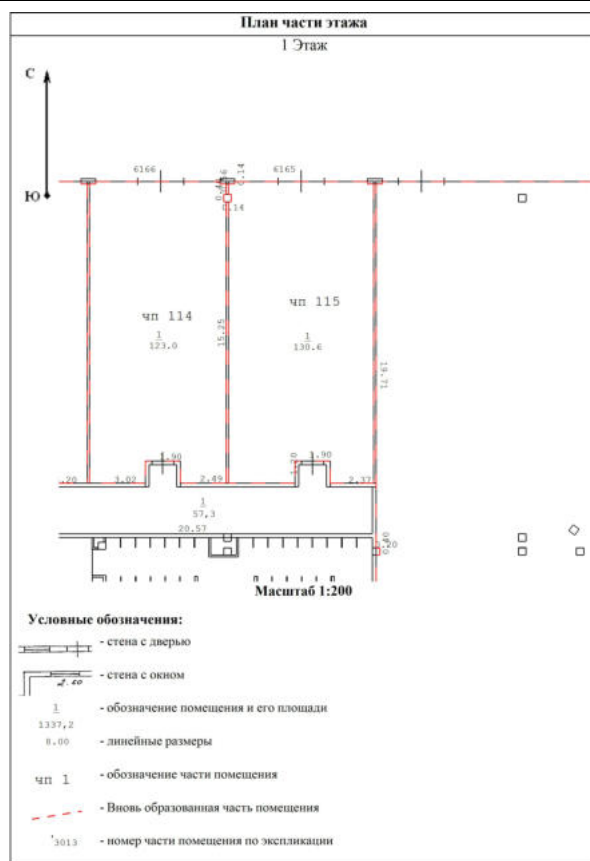

Масштаб 1

ДОКУМЕНТ ПОДПИСАН
ЭЛЕКТРОННОЙ ПОДПИСЬЮСертификат: 83997148184797998005552191040001978443
Владелец: ПУБЛИЧНО-ПРАВОВАЯ КОМПАНИЯ
РОСКАДАСТР
Действителен: с 24.12.2025 по 19.03.2027

полное наименование должности

инициалы, фамилия

Помещение

вид объекта недвижимости

Лист № 193 раздела 8

Всего листов раздела 8: 241


Всего разделов: 4

Всего листов выписки: 342

19.03.2026г. № КУВИ-001/2026-36953515

Кадастровый номер: 50:09:0060510:2944

Номер этажа (этажей): 1

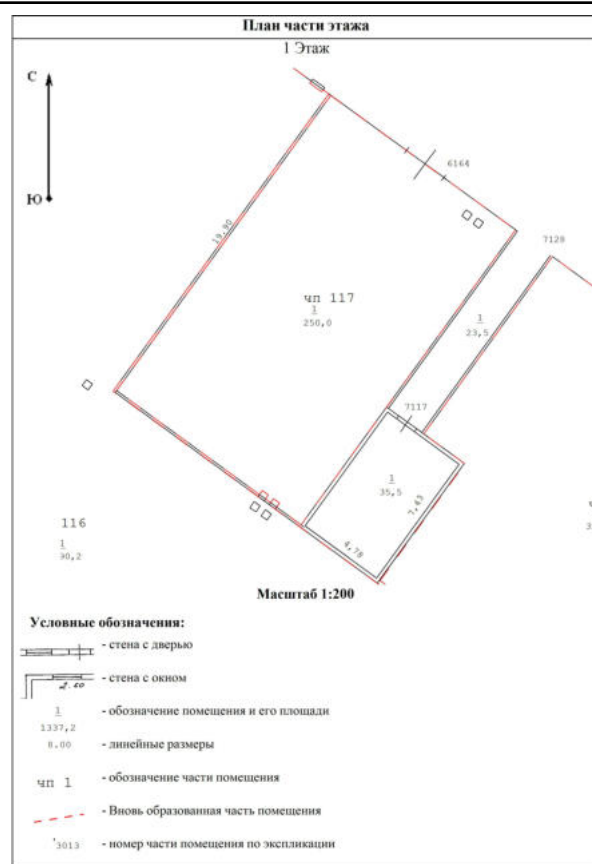

Масштаб 1

ДОКУМЕНТ ПОДПИСАН
ЭЛЕКТРОННОЙ ПОДПИСЬЮСертификат: 83997148184797998005552191040001978443
Владелец: ПУБЛИЧНО-ПРАВОВАЯ КОМПАНИЯ
РОСКАДАСТР
Действителен: с 24.12.2025 по 19.03.2027

полное наименование должности

инициалы, фамилия

Помещение

вид объекта недвижимости

Лист № 194 раздела 8

Всего листов раздела 8: 241


Всего разделов: 4

Всего листов выписки: 342

19.03.2026г. № КУВИ-001/2026-36953515

Кадастровый номер: 50:09:0060510:2944

Номер этажа (этажей): 1

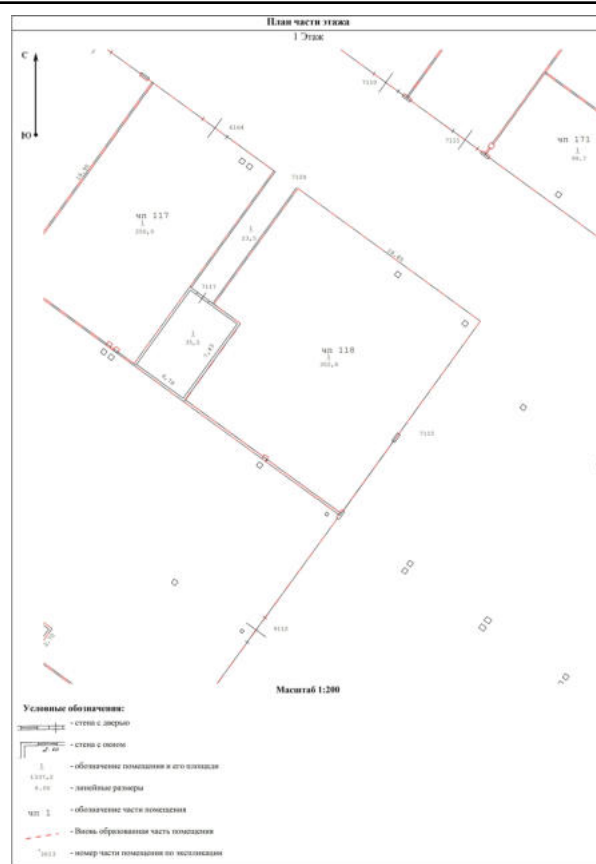

Масштаб 1



ДОКУМЕНТ ПОДПИСАН
ЭЛЕКТРОННОЙ ПОДПИСЬЮ

Сертификат: 83997148184797998005552191040001978443
Владелец: ПУБЛИЧНО-ПРАВОВАЯ КОМПАНИЯ
РОСКАДАСТР
Действителен: с 24.12.2025 по 19.03.2027

полное наименование должности

инициалы, фамилия



Масштаб 1



ДОКУМЕНТ ПОДПИСАН
ЭЛЕКТРОННОЙ ПОДПИСЬЮ

Сертификат: 83997148184797998005552191040001978443
Владелец: ПУБЛИЧНО-ПРАВОВАЯ КОМПАНИЯ
РОСКАДАСТР
Действителен: с 24.12.2025 по 19.03.2027

полное наименование должности

инициалы, фамилия

Помещение

вид объекта недвижимости

Лист № 196 раздела 8

Всего листов раздела 8: 241


Всего разделов: 4

Всего листов выписки: 342

19.03.2026г. № КУВИ-001/2026-36953515

Кадастровый номер: 50:09:0060510:2944

Номер этажа (этажей): 1

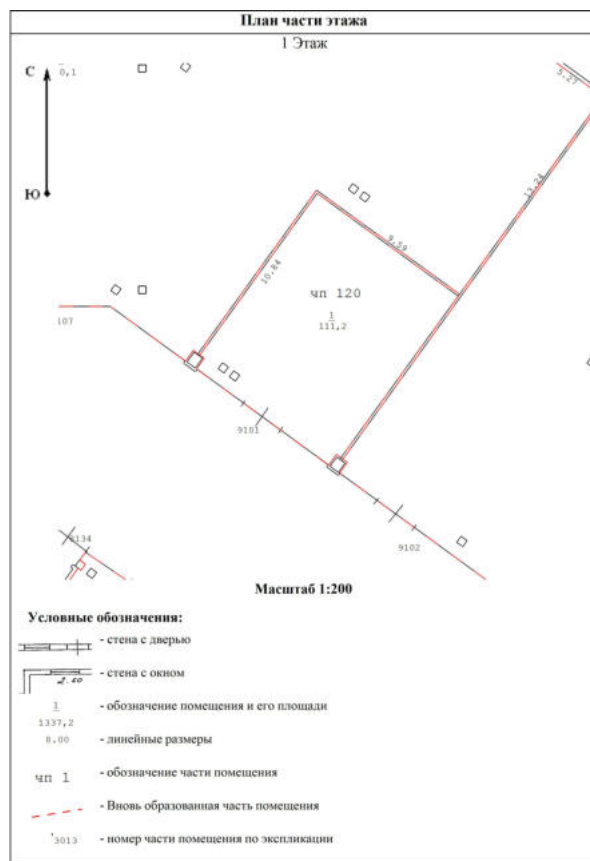

Масштаб 1



ДОКУМЕНТ ПОДПИСАН
ЭЛЕКТРОННОЙ ПОДПИСЬЮ

Сертификат: 83997148184797998005552191040001978443
Владелец: ПУБЛИЧНО-ПРАВОВАЯ КОМПАНИЯ
РОСКАДАСТР
Действителен: с 24.12.2025 по 19.03.2027

полное наименование должности

инициалы, фамилия

Помещение

вид объекта недвижимости

Лист № 197 раздела 8

Всего листов раздела 8: 241


Всего разделов: 4

Всего листов выписки: 342

19.03.2026г. № КУВИ-001/2026-36953515

Кадастровый номер: 50:09:0060510:2944

Номер этажа (этажей): 1

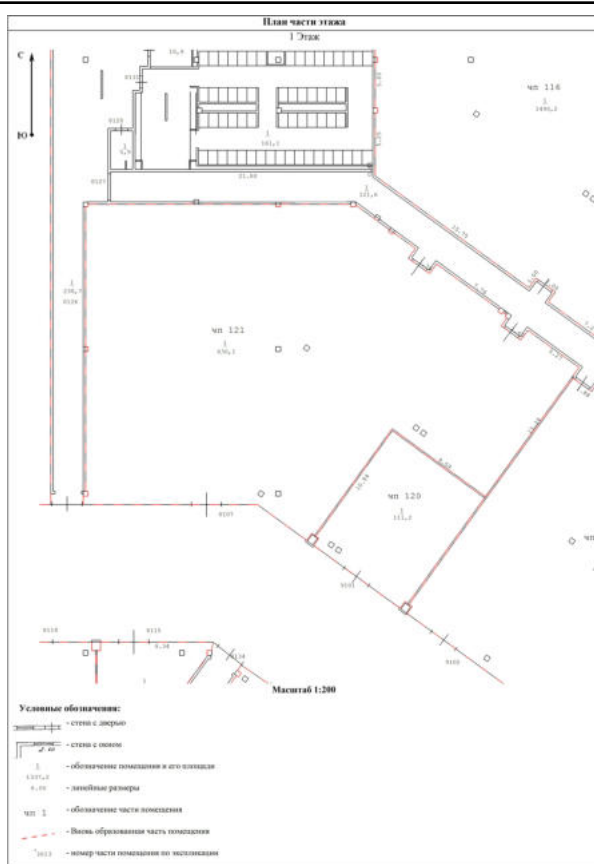

Масштаб 1




ДОКУМЕНТ ПОДПИСАН
ЭЛЕКТРОННОЙ ПОДПИСЬЮ

Сертификат: 83997148184797998005552191040001978443
Владелец: ПУБЛИЧНО-ПРАВОВАЯ КОМПАНИЯ
РОСКАДАСТР
Действителен: с 24.12.2025 по 19.03.2027

полное наименование должности

инициалы, фамилия

Помещение			
вид объекта недвижимости			
Лист № 198 раздела 8	Всего листов раздела 8: 241	Всего разделов: 4	Всего листов выписки: 342
19.03.2026г. № КУВИ-001/2026-36953515			
Кадастровый номер: 50:09:0060510:2944		Номер этажа (этажей): 1	

<div><p>Условные обозначения:</p><ul style="list-style-type: none">- стены с дверью- стены с окном- обозначение помещений и их площади- размеры- обозначение части помещения- Вывод обозначения части помещения- номер части помещения по нумерации<p>Масштаб 1:200</p></div>	
Масштаб 1	

полное наименование должности	<div><p>ДОКУМЕНТ ПОДПИСАН ЭЛЕКТРОННОЙ ПОДПИСЬЮ</p><p>Сертификат: 83997148184797998005552191040001978443</p><p>Владелец: ПУБЛИЧНО-ПРАВОВАЯ КОМПАНИЯ</p><p>РОСКАДАСТР</p><p>Действителен: с 24.12.2025 по 19.03.2027</p></div>	инициалы, фамилия

Помещение

вид объекта недвижимости

Лист № 199 раздела 8

Всего листов раздела 8: 241


Всего разделов: 4

Всего листов выписки: 342

19.03.2026г. № КУВИ-001/2026-36953515

Кадастровый номер: 50:09:0060510:2944

Номер этажа (этажей): 1

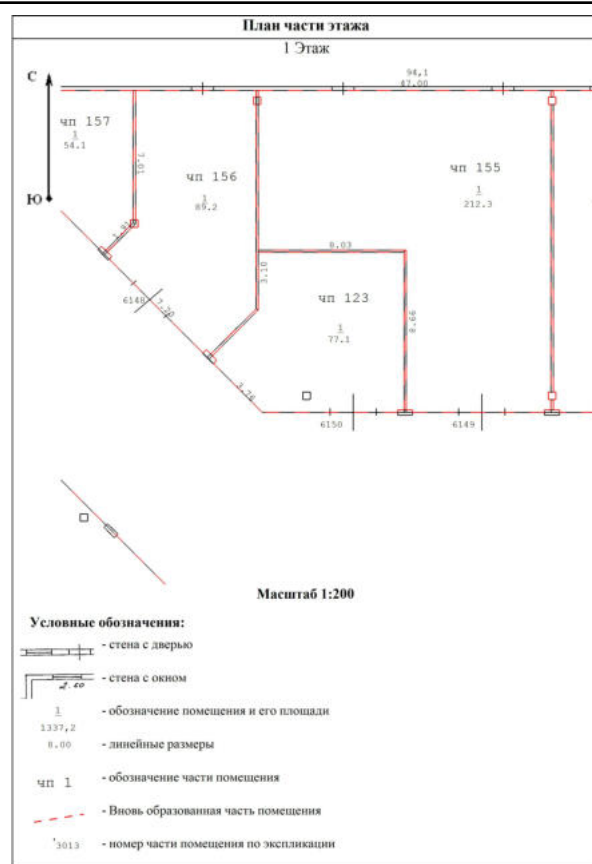

Масштаб 1



ДОКУМЕНТ ПОДПИСАН
ЭЛЕКТРОННОЙ ПОДПИСЬЮ

Сертификат: 83997148184797998005552191040001978443
Владелец: ПУБЛИЧНО-ПРАВОВАЯ КОМПАНИЯ
РОСКАДАСТР
Действителен: с 24.12.2025 по 19.03.2027

полное наименование должности

инициалы, фамилия

Помещение			
вид объекта недвижимости			
Лист № 200 раздела 8	Всего листов раздела 8: 241	Всего разделов: 4	Всего листов выписки: 342
19.03.2026г. № КУВИ-001/2026-36953515			
Кадастровый номер: 50:09:0060510:2944		Номер этажа (этажей): 1	

<div><p>План части этажа</p><p>1 Этаж</p><p>Условные обозначения:</p><ul style="list-style-type: none">- стены с окнами- стены с окнами- обозначение помещения и его площади- линейные размеры- обозначение части помещения- линия образования части помещения- номер части помещения по нумерации<p>Масштаб 1:200</p></div>	Масштаб 1		
--	-----------	--	--

полное наименование должности	<div><p>ДОКУМЕНТ ПОДПИСАН ЭЛЕКТРОННОЙ ПОДПИСЬЮ</p><p>Сертификат: 83997148184797998005552191040001978443</p><p>Владелец: ПУБЛИЧНО-ПРАВОВАЯ КОМПАНИЯ</p><p>РОСКАДАСТР</p><p>Действителен: с 24.12.2025 по 19.03.2027</p></div>	инициалы, фамилия

Помещение

вид объекта недвижимости

Лист № 201 раздела 8

Всего листов раздела 8: 241


Всего разделов: 4

Всего листов выписки: 342

19.03.2026г. № КУВИ-001/2026-36953515

Кадастровый номер: 50:09:0060510:2944

Номер этажа (этажей): 1

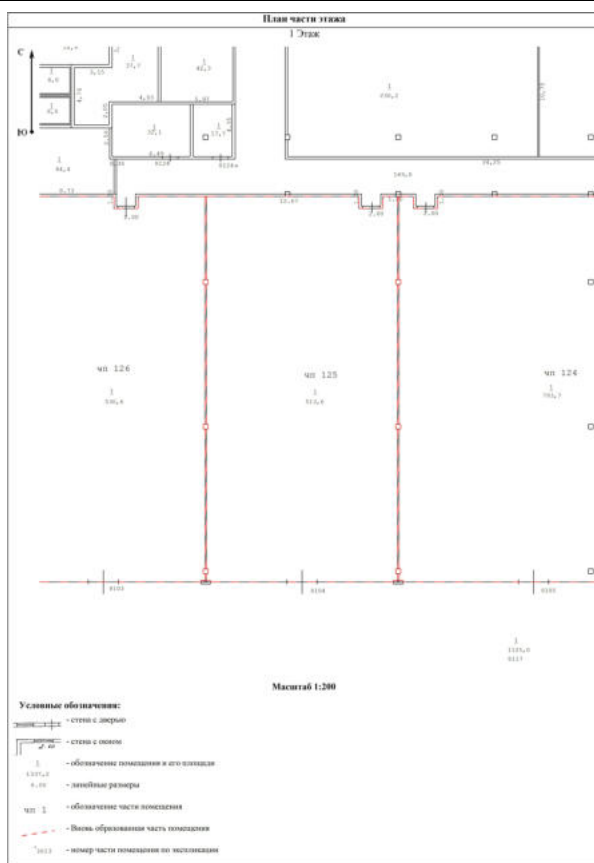

Масштаб 1

ДОКУМЕНТ ПОДПИСАН
ЭЛЕКТРОННОЙ ПОДПИСЬЮ

Сертификат: 83997148184797998005552191040001978443

Владелец: ПУБЛИЧНО-ПРАВОВАЯ КОМПАНИЯ

РОСКАДАСТР

Действителен: с 24.12.2025 по 19.03.2027

полное наименование должности

инициалы, фамилия

Помещение

вид объекта недвижимости

Лист № 202 раздела 8

Всего листов раздела 8: 241


Всего разделов: 4

Всего листов выписки: 342

19.03.2026г. № КУВИ-001/2026-36953515

Кадастровый номер: 50:09:0060510:2944

Номер этажа (этажей): 1

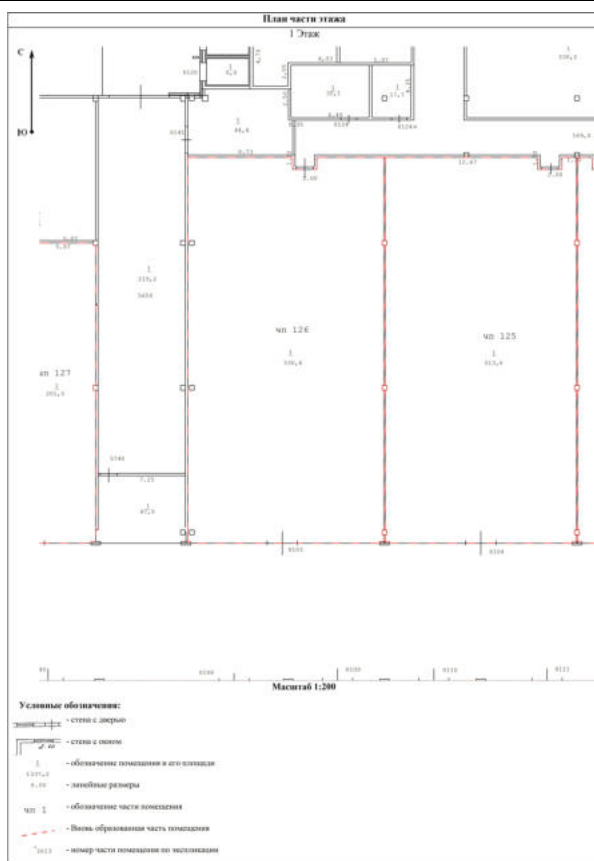

Масштаб 1

ДОКУМЕНТ ПОДПИСАН
ЭЛЕКТРОННОЙ ПОДПИСЬЮСертификат: 83997148184797998005552191040001978443
Владелец: ПУБЛИЧНО-ПРАВОВАЯ КОМПАНИЯ
РОСКАДАСТР
Действителен: с 24.12.2025 по 19.03.2027

полное наименование должности

инициалы, фамилия

Помещение			
вид объекта недвижимости			
Лист № 203 раздела 8	Всего листов раздела 8: 241	Всего разделов: 4	Всего листов выписки: 342
19.03.2026г. № КУВИ-001/2026-36953515			
Кадастровый номер: 50:09:0060510:2944		Номер этажа (этажей): 1	

<div><p>План части этажа</p><p>1 Этаж</p><p>Условные обозначения:</p><ul style="list-style-type: none">- стена с дверью- стена с окном- обозначение помещения и его площади- линейные размеры- обозначение части помещения- вновь образованная часть помещения- номер части помещения по экспликации</div>	
Масштаб 1	



ДОКУМЕНТ ПОДПИСАН
ЭЛЕКТРОННОЙ ПОДПИСЬЮ

Сертификат: 83997148184797998005552191040001978443
Владелец: ПУБЛИЧНО-ПРАВОВАЯ КОМПАНИЯ
РОСКАДАСТР
Действителен: с 24.12.2025 по 19.03.2027

полное наименование должности	инициалы, фамилия
-------------------------------	-------------------

Помещение			
вид объекта недвижимости			
Лист № 204 раздела 8	Всего листов раздела 8: 241	Всего разделов: 4	Всего листов выписки: 342
19.03.2026г. № КУВИ-001/2026-36953515			
Кадастровый номер: 50:09:0060510:2944		Номер этажа (этажей): 1	

<div><p>План части этажа</p><p>1 Этаж</p><p>чп 129 1 399,3</p><p>чп 128 1 198,8</p><p>чп 127 1 201,5</p><p>Масштаб 1:200</p><p>Условные обозначения:</p><ul style="list-style-type: none">- стена с дверью- стена с окном- обозначение помещения и его площади- линейные размеры- обозначение части помещения- вновь образованная часть помещения- номер части помещения по экспликации</div>	
Масштаб 1	

полное наименование должности	<div><div></div><div>ДОКУМЕНТ ПОДПИСАН ЭЛЕКТРОННОЙ ПОДПИСЬЮ</div><div>Сертификат: 83997148184797998005552191040001978443</div><div>Владелец: ПУБЛИЧНО-ПРАВОВАЯ КОМПАНИЯ</div><div>РОСКАДАСТР</div><div>Действителен: с 24.12.2025 по 19.03.2027</div></div>	инициалы, фамилия

Помещение

вид объекта недвижимости

Лист № 205 раздела 8

Всего листов раздела 8: 241


Всего разделов: 4

Всего листов выписки: 342

19.03.2026г. № КУВИ-001/2026-36953515

Кадастровый номер: 50:09:0060510:2944

Номер этажа (этажей): 1

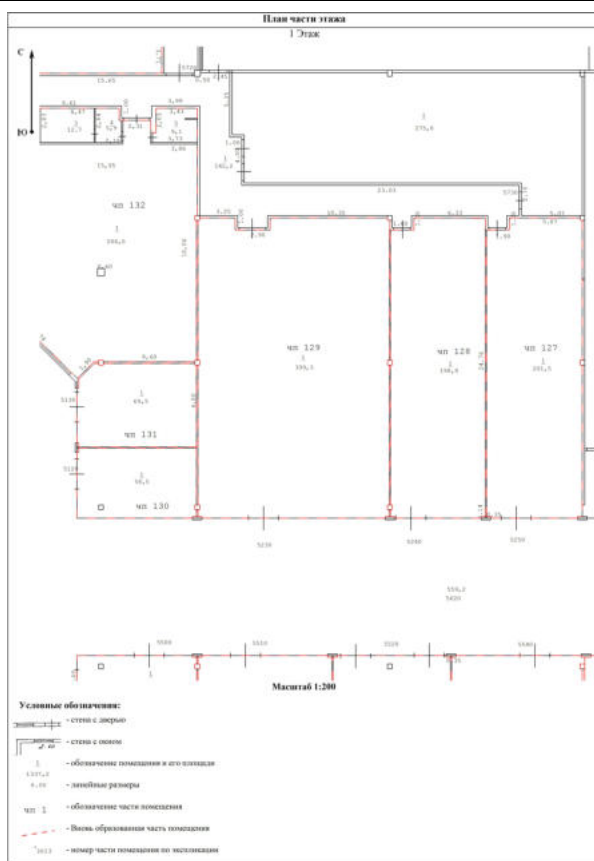


Масштаб 1

ДОКУМЕНТ ПОДПИСАН
ЭЛЕКТРОННОЙ ПОДПИСЬЮСертификат: 83997148184797998005552191040001978443
Владелец: ПУБЛИЧНО-ПРАВОВАЯ КОМПАНИЯ
РОСКАДАСТР
Действителен: с 24.12.2025 по 19.03.2027

полное наименование должности

инициалы, фамилия

Помещение			
вид объекта недвижимости			
Лист № 206 раздела 8	Всего листов раздела 8: 241	Всего разделов: 4	Всего листов выписки: 342
19.03.2026г. № КУВИ-001/2026-36953515			
Кадастровый номер: 50:09:0060510:2944		Номер этажа (этажей): 1	

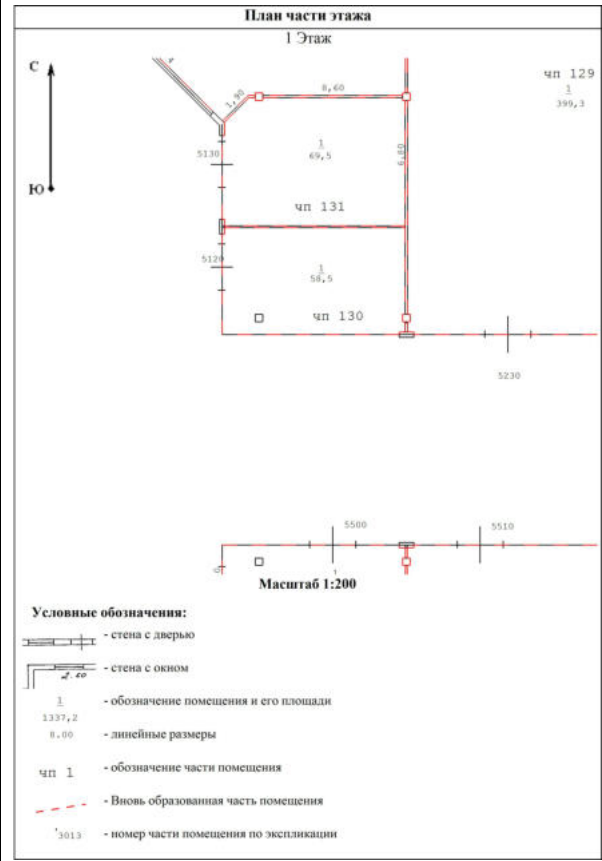

Масштаб 1



ДОКУМЕНТ ПОДПИСАН
ЭЛЕКТРОННОЙ ПОДПИСЬЮ

Сертификат: 83997148184797998005552191040001978443
Владелец: ПУБЛИЧНО-ПРАВОВАЯ КОМПАНИЯ
РОСКАДАСТР
Действителен: с 24.12.2025 по 19.03.2027

полное наименование должности	инициалы, фамилия
-------------------------------	-------------------

Помещение

вид объекта недвижимости

Лист № 207 раздела 8

Всего листов раздела 8: 241


Всего разделов: 4

Всего листов выписки: 342

19.03.2026г. № КУВИ-001/2026-36953515

Кадастровый номер: 50:09:0060510:2944

Номер этажа (этажей): 1

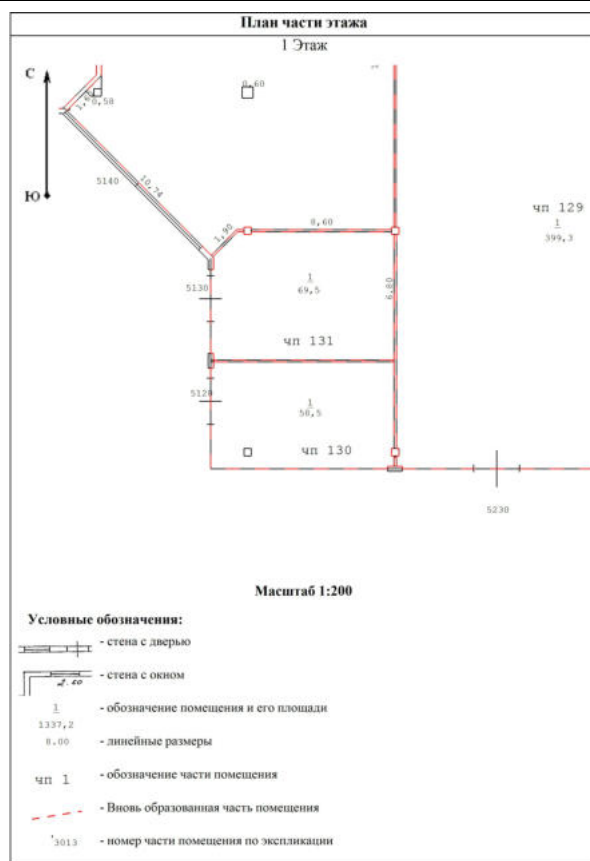

Масштаб 1

ДОКУМЕНТ ПОДПИСАН
ЭЛЕКТРОННОЙ ПОДПИСЬЮСертификат: 83997148184797998005552191040001978443
Владелец: ПУБЛИЧНО-ПРАВОВАЯ КОМПАНИЯ
РОСКАДАСТР
Действителен: с 24.12.2025 по 19.03.2027

полное наименование должности

инициалы, фамилия

Помещение

вид объекта недвижимости

Лист № 208 раздела 8

Всего листов раздела 8: 241


Всего разделов: 4

Всего листов выписки: 342

19.03.2026г. № КУВИ-001/2026-36953515

Кадастровый номер: 50:09:0060510:2944

Номер этажа (этажей): 1

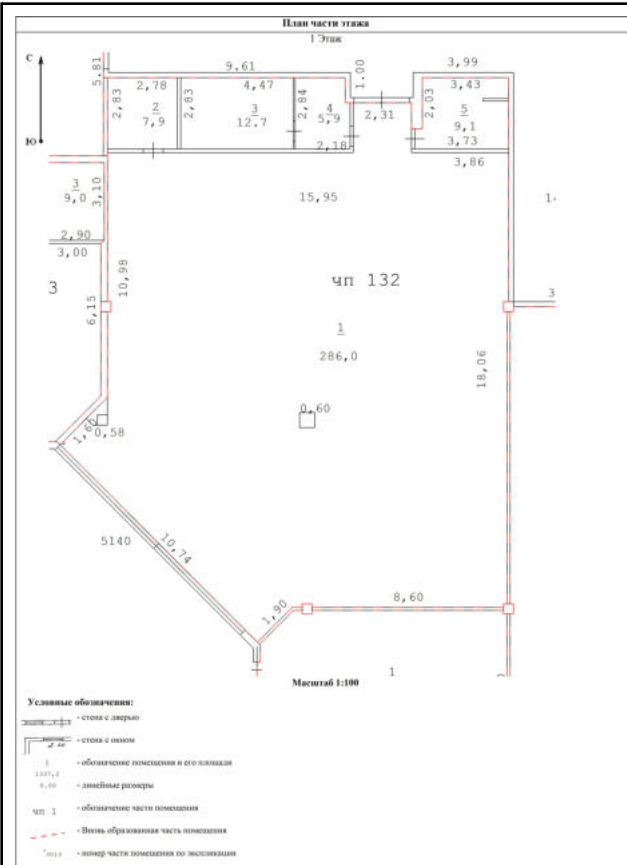

Масштаб 1

ДОКУМЕНТ ПОДПИСАН
ЭЛЕКТРОННОЙ ПОДПИСЬЮСертификат: 83997148184797998005552191040001978443
Владелец: ПУБЛИЧНО-ПРАВОВАЯ КОМПАНИЯ
РОСКАДАСТР
Действителен: с 24.12.2025 по 19.03.2027

полное наименование должности

инициалы, фамилия

Помещение

вид объекта недвижимости

Лист № 209 раздела 8

Всего листов раздела 8: 241


Всего разделов: 4

Всего листов выписки: 342

19.03.2026г. № КУВИ-001/2026-36953515

Кадастровый номер: 50:09:0060510:2944

Номер этажа (этажей): 1

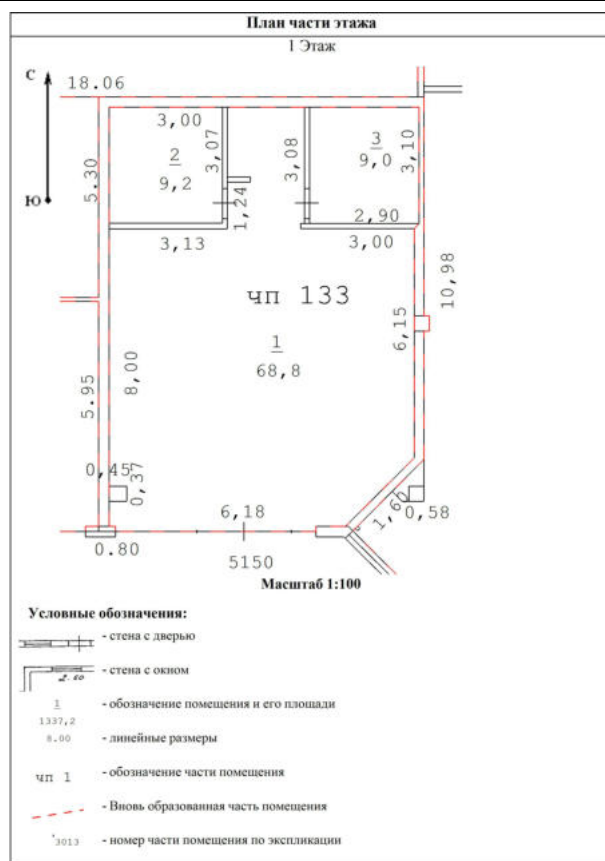

Масштаб 1



ДОКУМЕНТ ПОДПИСАН
ЭЛЕКТРОННОЙ ПОДПИСЬЮ

Сертификат: 83997148184797998005552191040001978443
Владелец: ПУБЛИЧНО-ПРАВОВАЯ КОМПАНИЯ
РОСКАДАСТР
Действителен: с 24.12.2025 по 19.03.2027

полное наименование должности

инициалы, фамилия

Помещение

вид объекта недвижимости

Лист № 210 раздела 8

Всего листов раздела 8: 241


Всего разделов: 4

Всего листов выписки: 342

19.03.2026г. № КУВИ-001/2026-36953515

Кадастровый номер: 50:09:0060510:2944

Номер этажа (этажей): 1

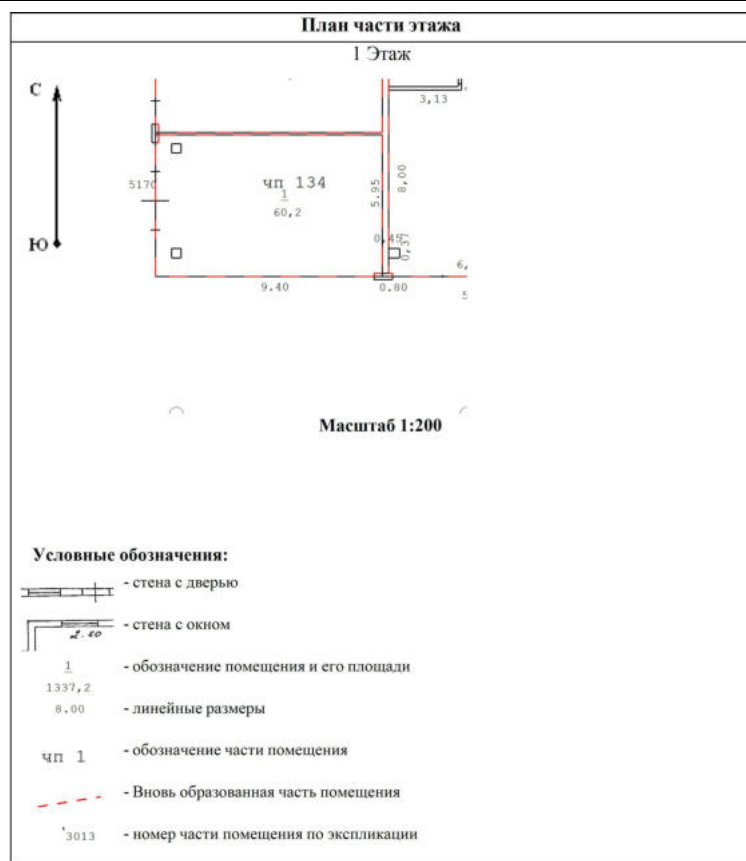

Масштаб 1

ДОКУМЕНТ ПОДПИСАН
ЭЛЕКТРОННОЙ ПОДПИСЬЮСертификат: 83997148184797998005552191040001978443
Владелец: ПУБЛИЧНО-ПРАВОВАЯ КОМПАНИЯ
РОСКАДАСТР
Действителен: с 24.12.2025 по 19.03.2027

полное наименование должности

инициалы, фамилия

Помещение			
вид объекта недвижимости			
Лист № 211 раздела 8	Всего листов раздела 8: 241	Всего разделов: 4	Всего листов выписки: 342
19.03.2026г. № КУВИ-001/2026-36953515			
Кадастровый номер: 50:09:0060510:2944		Номер этажа (этажей): 1	

<div><p>План части этажа</p><p>1 Этаж</p><p>Масштаб 1:200</p><p>Условные обозначения:</p><ul style="list-style-type: none">- стена с дверью- стена с окном- обозначение помещения и его площади- линейные размеры- обозначение части помещения- Вновь образованная часть помещения- номер части помещения по экспликации</div>	
Масштаб 1	

полное наименование должности	<div><p>ДОКУМЕНТ ПОДПИСАН ЭЛЕКТРОННОЙ ПОДПИСЬЮ</p><p>Сертификат: 83997148184797998005552191040001978443</p><p>Владелец: ПУБЛИЧНО-ПРАВОВАЯ КОМПАНИЯ РОСКАДАСТР</p><p>Действителен: с 24.12.2025 по 19.03.2027</p></div>	инициалы, фамилия

Помещение

вид объекта недвижимости

Лист № 212 раздела 8

Всего листов раздела 8: 241


Всего разделов: 4

Всего листов выписки: 342

19.03.2026г. № КУВИ-001/2026-36953515

Кадастровый номер: 50:09:0060510:2944

Номер этажа (этажей): 1

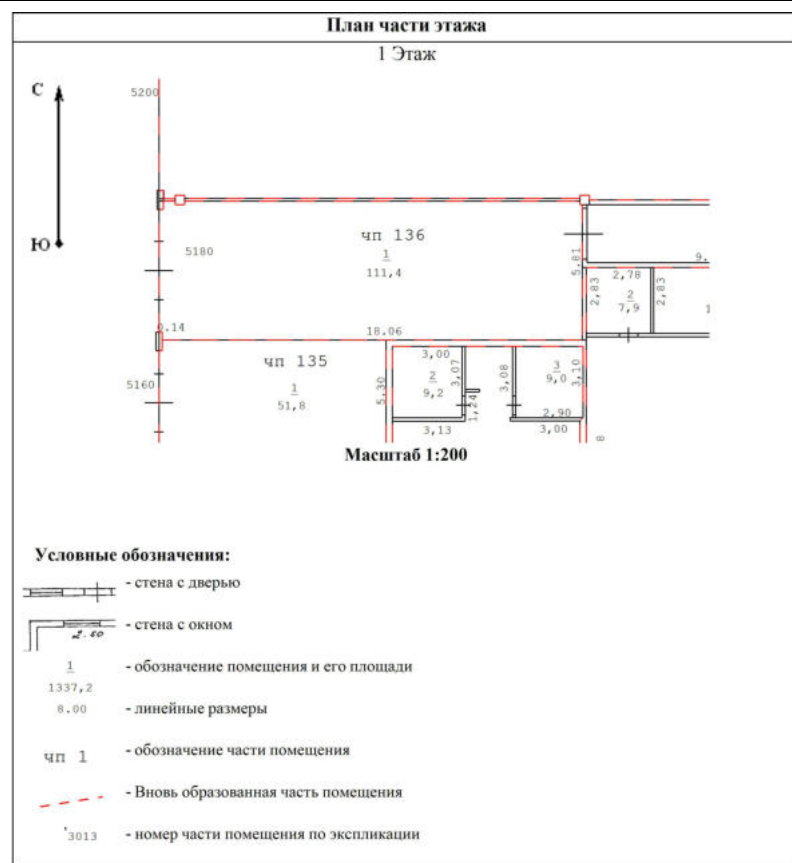

Масштаб 1



ДОКУМЕНТ ПОДПИСАН
ЭЛЕКТРОННОЙ ПОДПИСЬЮ

Сертификат: 83997148184797998005552191040001978443
Владелец: ПУБЛИЧНО-ПРАВОВАЯ КОМПАНИЯ
РОСКАДАСТР
Действителен: с 24.12.2025 по 19.03.2027

полное наименование должности

инициалы, фамилия

Помещение

вид объекта недвижимости

Лист № 213 раздела 8

Всего листов раздела 8: 241


Всего разделов: 4

Всего листов выписки: 342

19.03.2026г. № КУВИ-001/2026-36953515

Кадастровый номер: 50:09:0060510:2944

Номер этажа (этажей): 1

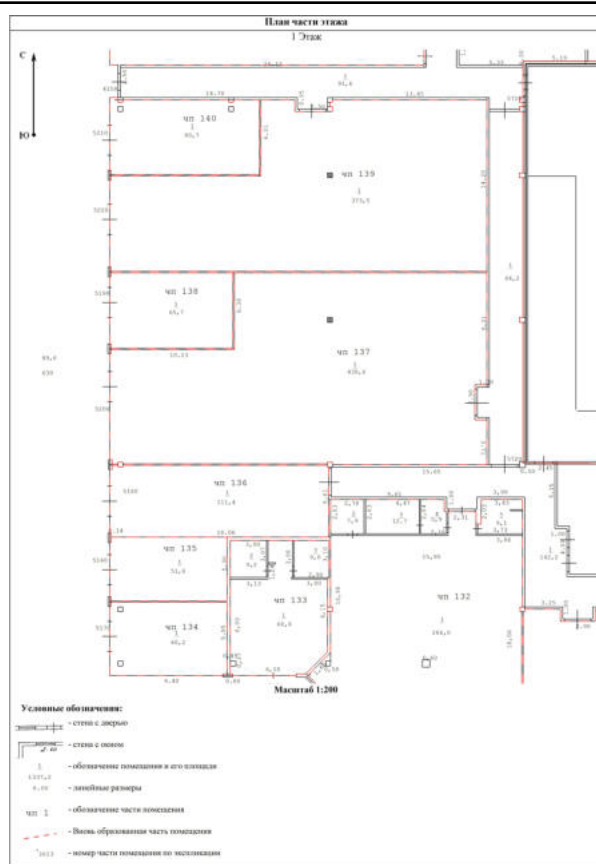

Масштаб 1



ДОКУМЕНТ ПОДПИСАН
ЭЛЕКТРОННОЙ ПОДПИСЬЮ

Сертификат: 83997148184797998005552191040001978443
Владелец: ПУБЛИЧНО-ПРАВОВАЯ КОМПАНИЯ
РОСКАДАСТР
Действителен: с 24.12.2025 по 19.03.2027

полное наименование должности

инициалы, фамилия

Помещение			
вид объекта недвижимости			
Лист № 214 раздела 8	Всего листов раздела 8: 241	Всего разделов: 4	Всего листов выписки: 342
19.03.2026г. № КУВИ-001/2026-36953515			
Кадастровый номер: 50:09:0060510:2944		Номер этажа (этажей): 1	

План части этажа

1 Этаж

С

Ю

5210

5220

5190

549,6

5630

5200

Масштаб 1:200

Условные обозначения:

- стена с дверью
- стена с окном
- обозначение помещения и его площади
- линейные размеры
- обозначение части помещения
- вновь образованная часть помещения
- номер части помещения по экспликации

Масштаб 1

полное наименование должности	<div><div></div><div>ДОКУМЕНТ ПОДПИСАН ЭЛЕКТРОННОЙ ПОДПИСЬЮ</div><div>Сертификат: 83997148184797998005552191040001978443</div><div>Владелец: ПУБЛИЧНО-ПРАВОВАЯ КОМПАНИЯ</div><div>РОСКАДАСТР</div><div>Действителен: с 24.12.2025 по 19.03.2027</div></div>	инициалы, фамилия

Помещение

вид объекта недвижимости

Лист № 215 раздела 8

Всего листов раздела 8: 241


Всего разделов: 4

Всего листов выписки: 342

19.03.2026г. № КУВИ-001/2026-36953515

Кадастровый номер: 50:09:0060510:2944

Номер этажа (этажей): 1

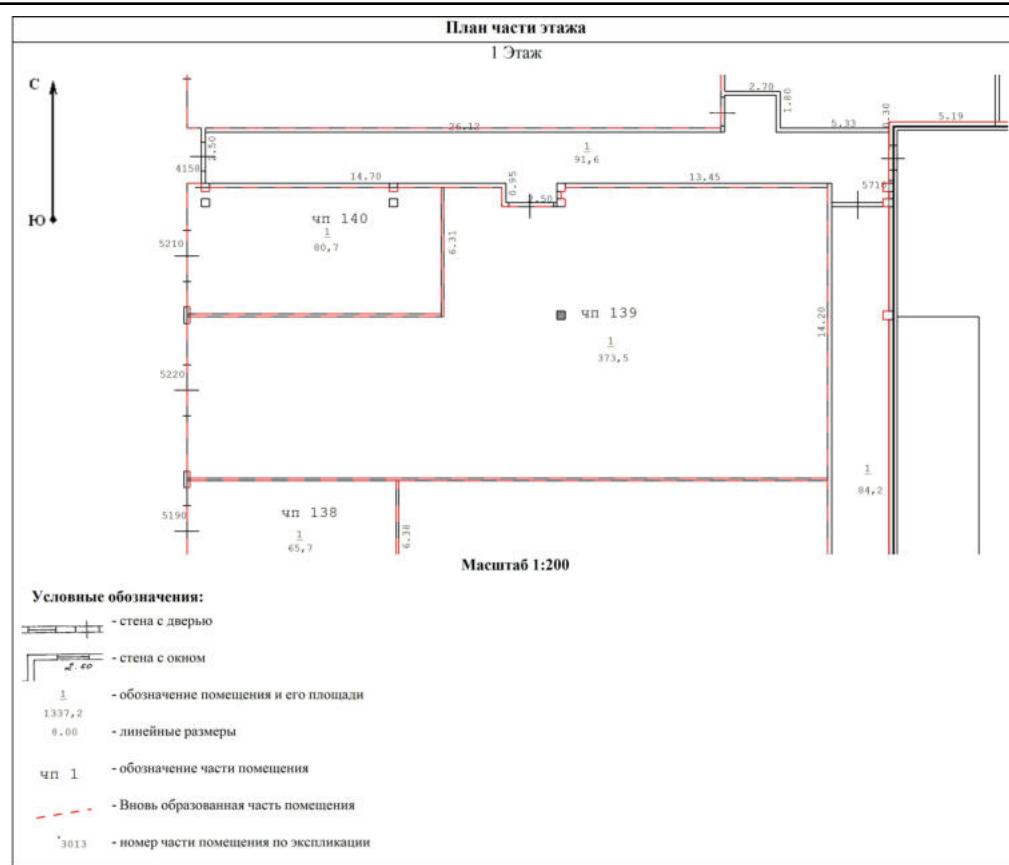

Масштаб 1



ДОКУМЕНТ ПОДПИСАН
ЭЛЕКТРОННОЙ ПОДПИСЬЮ

Сертификат: 83997148184797998005552191040001978443
Владелец: ПУБЛИЧНО-ПРАВОВАЯ КОМПАНИЯ
РОСКАДАСТР
Действителен: с 24.12.2025 по 19.03.2027

полное наименование должности

инициалы, фамилия

Помещение

вид объекта недвижимости

Лист № 216 раздела 8

Всего листов раздела 8: 241


Всего разделов: 4

Всего листов выписки: 342

19.03.2026г. № КУВИ-001/2026-36953515

Кадастровый номер: 50:09:0060510:2944

Номер этажа (этажей): 1

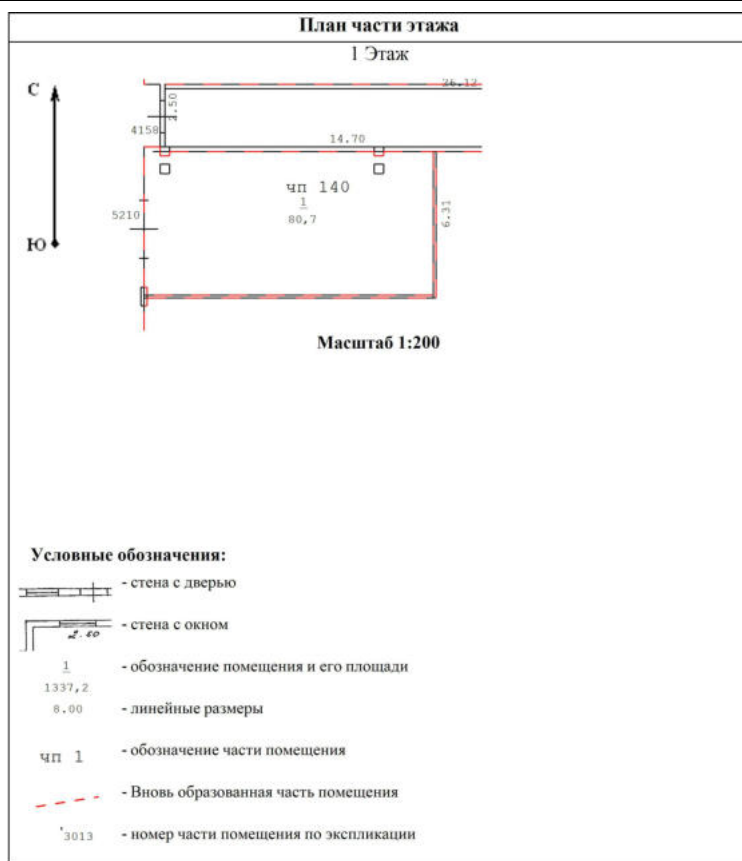

Масштаб 1

ДОКУМЕНТ ПОДПИСАН
ЭЛЕКТРОННОЙ ПОДПИСЬЮСертификат: 83997148184797998005552191040001978443
Владелец: ПУБЛИЧНО-ПРАВОВАЯ КОМПАНИЯ
РОСКАДАСТР
Действителен: с 24.12.2025 по 19.03.2027

полное наименование должности

инициалы, фамилия

Помещение

вид объекта недвижимости

Лист № 217 раздела 8

Всего листов раздела 8: 241


Всего разделов: 4

Всего листов выписки: 342

19.03.2026г. № КУВИ-001/2026-36953515

Кадастровый номер: 50:09:0060510:2944

Номер этажа (этажей): 1

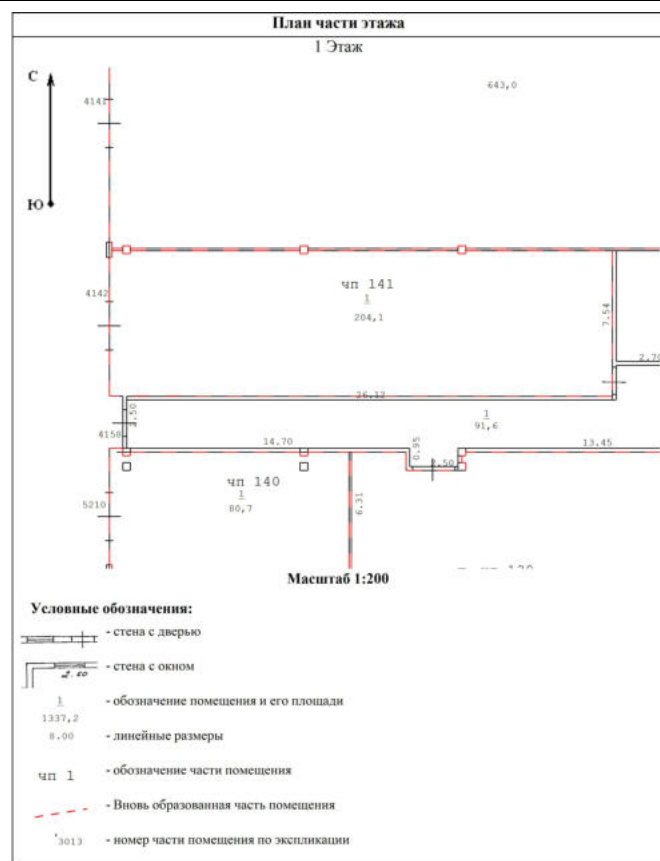

Масштаб 1




ДОКУМЕНТ ПОДПИСАН
ЭЛЕКТРОННОЙ ПОДПИСЬЮ

Сертификат: 83997148184797998005552191040001978443
Владелец: ПУБЛИЧНО-ПРАВОВАЯ КОМПАНИЯ
РОСКАДАСТР
Действителен: с 24.12.2025 по 19.03.2027

полное наименование должности

инициалы, фамилия

Помещение			
вид объекта недвижимости			
Лист № 218 раздела 8	Всего листов раздела 8: 241	Всего разделов: 4	Всего листов выписки: 342
19.03.2026г. № КУВИ-001/2026-36953515			
Кадастровый номер: 50:09:0060510:2944		Номер этажа (этажей): 1	

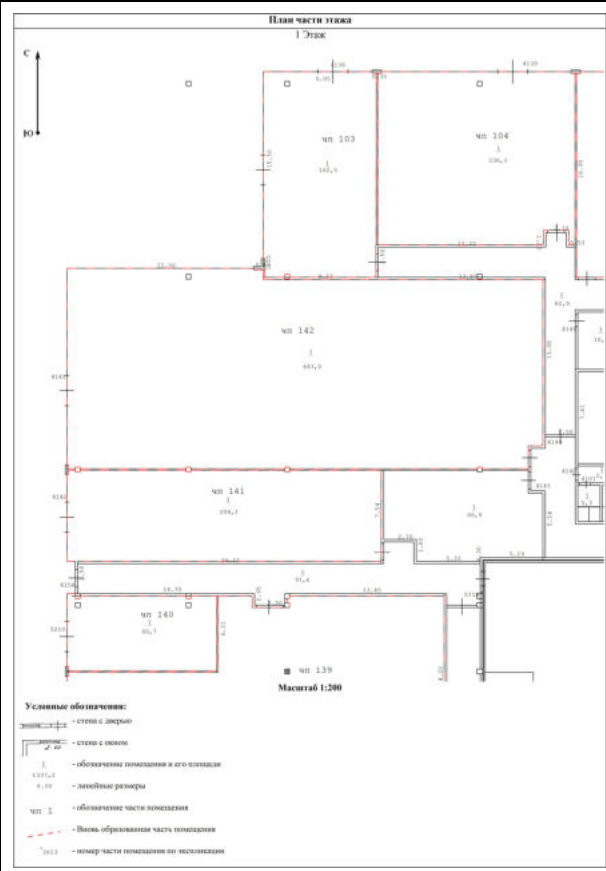 <p>План части этажа 1 Этаж</p> <p>Условные обозначения:</p> <ul style="list-style-type: none">- стены с окнами- стены с дверями- обозначение помещений и их площади- размеры помещений- обозначение части помещения- линия образования части помещения- номер части помещения по нумерации <p>Масштаб 1:200</p>	Масштаб 1
---	-----------

полное наименование должности	 <div>ДОКУМЕНТ ПОДПИСАН ЭЛЕКТРОННОЙ ПОДПИСЬЮ</div> <div>Сертификат: 83997148184797998005552191040001978443</div> <div>Владелец: ПУБЛИЧНО-ПРАВОВАЯ КОМПАНИЯ</div> <div>РОСКАДАСТР</div> <div>Действителен: с 24.12.2025 по 19.03.2027</div>	инициалы, фамилия

Помещение

вид объекта недвижимости

Лист № 219 раздела 8

Всего листов раздела 8: 241


Всего разделов: 4

Всего листов выписки: 342

19.03.2026г. № КУВИ-001/2026-36953515

Кадастровый номер: 50:09:0060510:2944

Номер этажа (этажей): 1

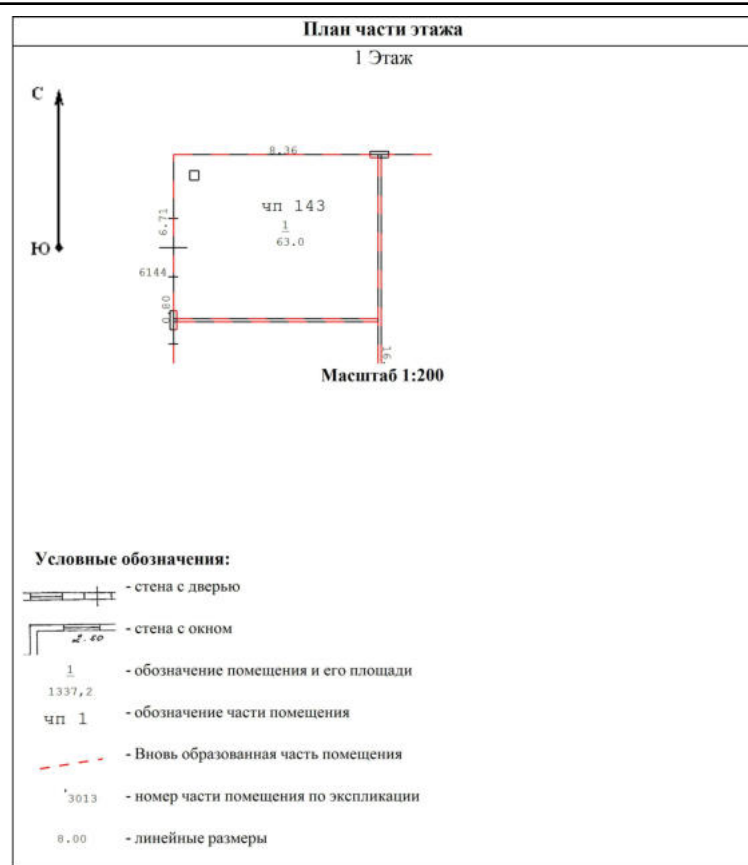

Масштаб 1



ДОКУМЕНТ ПОДПИСАН
ЭЛЕКТРОННОЙ ПОДПИСЬЮ

Сертификат: 83997148184797998005552191040001978443
Владелец: ПУБЛИЧНО-ПРАВОВАЯ КОМПАНИЯ
РОСКАДАСТР
Действителен: с 24.12.2025 по 19.03.2027

полное наименование должности

инициалы, фамилия

Помещение

вид объекта недвижимости

Лист № 220 раздела 8

Всего листов раздела 8: 241


Всего разделов: 4

Всего листов выписки: 342

19.03.2026г. № КУВИ-001/2026-36953515

Кадастровый номер: 50:09:0060510:2944

Номер этажа (этажей): 1

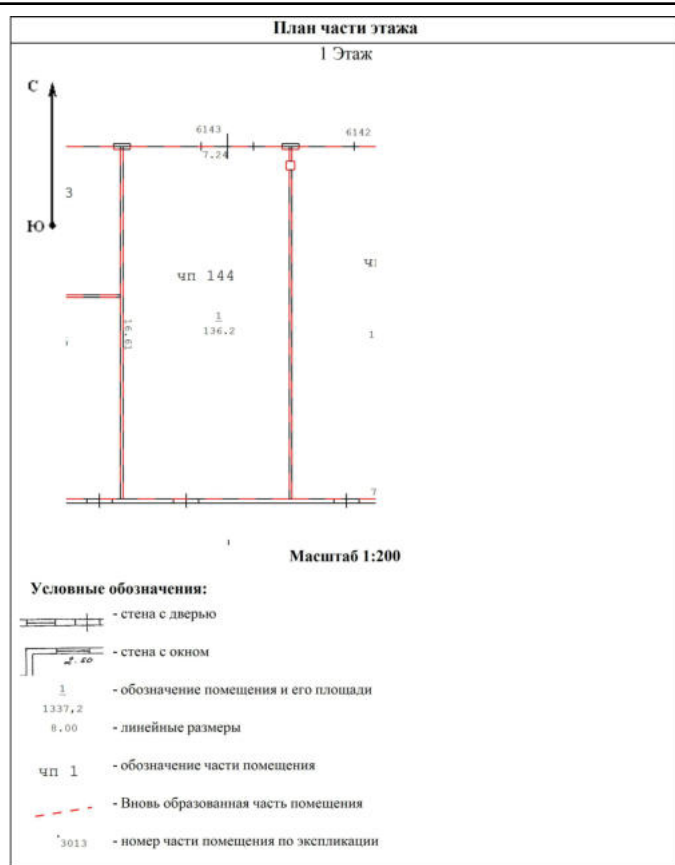

Масштаб 1




ДОКУМЕНТ ПОДПИСАН
ЭЛЕКТРОННОЙ ПОДПИСЬЮ

Сертификат: 83997148184797998005552191040001978443
Владелец: ПУБЛИЧНО-ПРАВОВАЯ КОМПАНИЯ
РОСКАДАСТР
Действителен: с 24.12.2025 по 19.03.2027

полное наименование должности

инициалы, фамилия

Помещение			
вид объекта недвижимости			
Лист № 221 раздела 8	Всего листов раздела 8: 241	Всего разделов: 4	Всего листов выписки: 342
19.03.2026г. № КУВИ-001/2026-36953515			
Кадастровый номер: 50:09:0060510:2944		Номер этажа (этажей): 1	

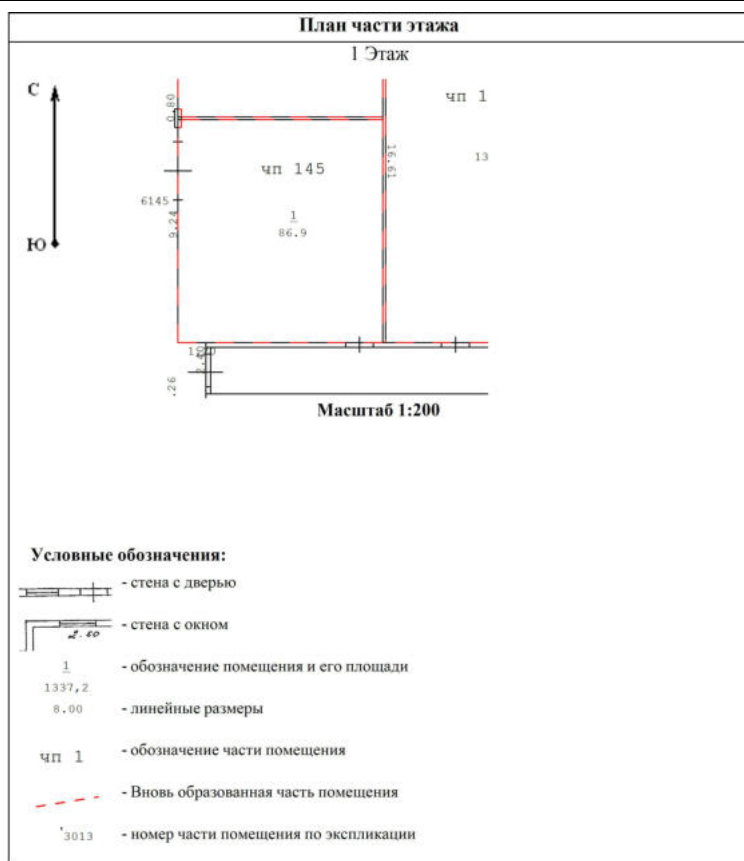

Масштаб 1



ДОКУМЕНТ ПОДПИСАН
ЭЛЕКТРОННОЙ ПОДПИСЬЮ

Сертификат: 83997148184797998005552191040001978443
Владелец: ПУБЛИЧНО-ПРАВОВАЯ КОМПАНИЯ
РОСКАДАСТР
Действителен: с 24.12.2025 по 19.03.2027

полное наименование должности

инициалы, фамилия

Помещение

вид объекта недвижимости

Лист № 222 раздела 8

Всего листов раздела 8: 241


Всего разделов: 4

Всего листов выписки: 342

19.03.2026г. № КУВИ-001/2026-36953515

Кадастровый номер: 50:09:0060510:2944

Номер этажа (этажей): 1

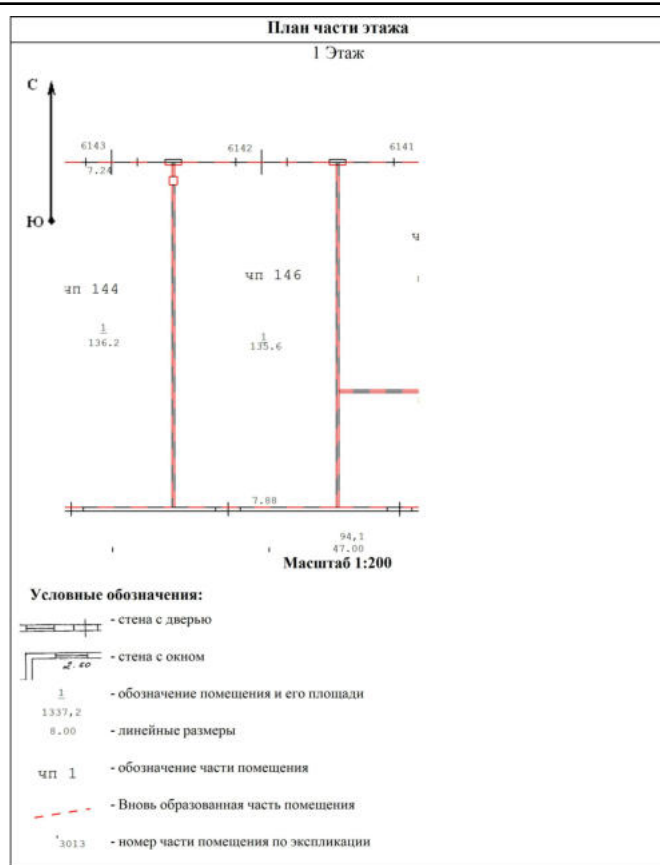

Масштаб 1

ДОКУМЕНТ ПОДПИСАН
ЭЛЕКТРОННОЙ ПОДПИСЬЮСертификат: 83997148184797998005552191040001978443
Владелец: ПУБЛИЧНО-ПРАВОВАЯ КОМПАНИЯ
РОСКАДАСТР
Действителен: с 24.12.2025 по 19.03.2027

полное наименование должности

инициалы, фамилия

Помещение

вид объекта недвижимости

Лист № 223 раздела 8

Всего листов раздела 8: 241


Всего разделов: 4

Всего листов выписки: 342

19.03.2026г. № КУВИ-001/2026-36953515

Кадастровый номер: 50:09:0060510:2944

Номер этажа (этажей): 1

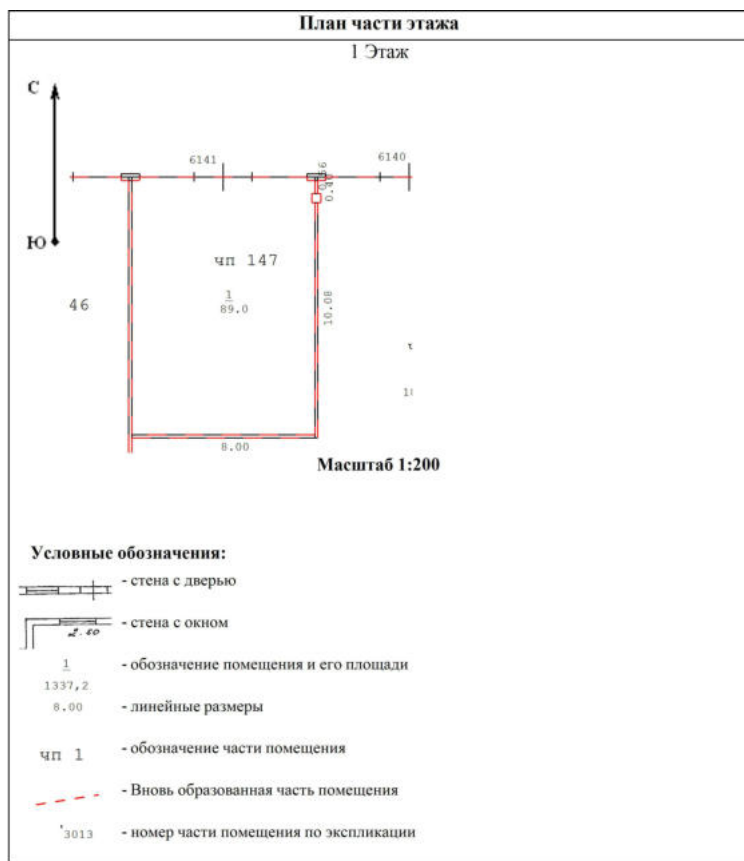

Масштаб 1



ДОКУМЕНТ ПОДПИСАН
ЭЛЕКТРОННОЙ ПОДПИСЬЮ

Сертификат: 83997148184797998005552191040001978443
Владелец: ПУБЛИЧНО-ПРАВОВАЯ КОМПАНИЯ
РОСКАДАСТР
Действителен: с 24.12.2025 по 19.03.2027

полное наименование должности

инициалы, фамилия

Помещение

вид объекта недвижимости

Лист № 224 раздела 8

Всего листов раздела 8: 241


Всего разделов: 4

Всего листов выписки: 342

19.03.2026г. № КУВИ-001/2026-36953515

Кадастровый номер: 50:09:0060510:2944

Номер этажа (этажей): 1

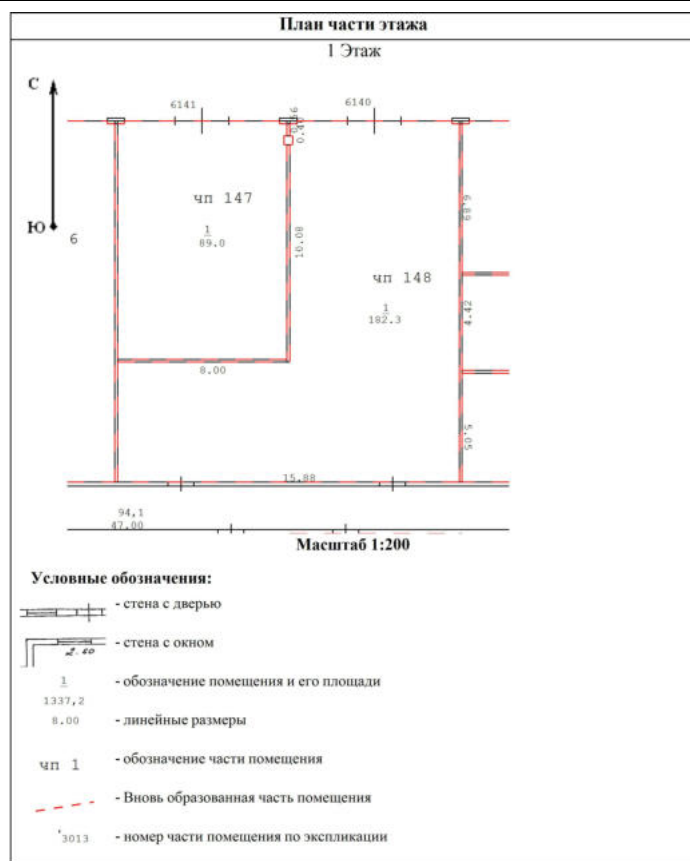


Масштаб 1

ДОКУМЕНТ ПОДПИСАН
ЭЛЕКТРОННОЙ ПОДПИСЬЮСертификат: 83997148184797998005552191040001978443
Владелец: ПУБЛИЧНО-ПРАВОВАЯ КОМПАНИЯ
РОСКАДАСТР
Действителен: с 24.12.2025 по 19.03.2027

полное наименование должности


инициалы, фамилия

Помещение			
вид объекта недвижимости			
Лист № 225 раздела 8	Всего листов раздела 8: 241	Всего разделов: 4	Всего листов выписки: 342
19.03.2026г. № КУВИ-001/2026-36953515			
Кадастровый номер: 50:09:0060510:2944		Номер этажа (этажей): 1	
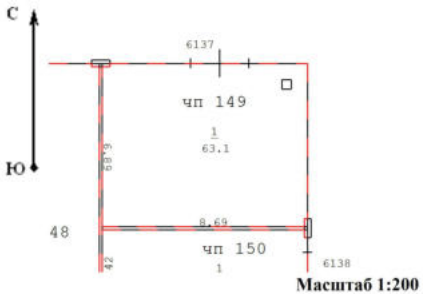
<div><p>План части этажа</p><p>1 Этаж</p><p>Масштаб 1:200</p><p>Условные обозначения:</p><ul style="list-style-type: none">- стена с дверью- стена с окном- обозначение помещения и его площади- линейные размеры- обозначение части помещения- вновь образованная часть помещения- номер части помещения по экспликации</div>	
Масштаб 1	

полное наименование должности	<div><p>ДОКУМЕНТ ПОДПИСАН ЭЛЕКТРОННОЙ ПОДПИСЬЮ</p><p>Сертификат: 83997148184797998005552191040001978443</p><p>Владелец: ПУБЛИЧНО-ПРАВОВАЯ КОМПАНИЯ</p><p>РОСКАДАСТР</p><p>Действителен: с 24.12.2025 по 19.03.2027</p></div>	инициалы, фамилия

Помещение			
вид объекта недвижимости			
Лист № 226 раздела 8	Всего листов раздела 8: 241	Всего разделов: 4	Всего листов выписки: 342
19.03.2026г. № КУВИ-001/2026-36953515			
Кадастровый номер: 50:09:0060510:2944		Номер этажа (этажей): 1	
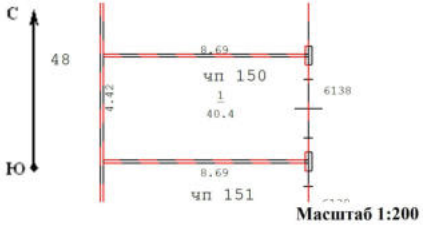
<div><p>План части этажа</p><p>1 Этаж</p><p>Масштаб 1:200</p><p>Условные обозначения:</p><ul style="list-style-type: none">- стена с дверью- стена с окном- обозначение помещения и его площади- линейные размеры- обозначение части помещения- Вновь образованная часть помещения- номер части помещения по экспликации</div>	
Масштаб 1	

полное наименование должности	<div><p>ДОКУМЕНТ ПОДПИСАН ЭЛЕКТРОННОЙ ПОДПИСЬЮ</p><p>Сертификат: 83997148184797998005552191040001978443</p><p>Владелец: ПУБЛИЧНО-ПРАВОВАЯ КОМПАНИЯ</p><p>РОСКАДАСТР</p><p>Действителен: с 24.12.2025 по 19.03.2027</p></div>	инициалы, фамилия

Помещение

вид объекта недвижимости

Лист № 227 раздела 8

Всего листов раздела 8: 241


Всего разделов: 4

Всего листов выписки: 342

19.03.2026г. № КУВИ-001/2026-36953515

Кадастровый номер: 50:09:0060510:2944

Номер этажа (этажей): 1

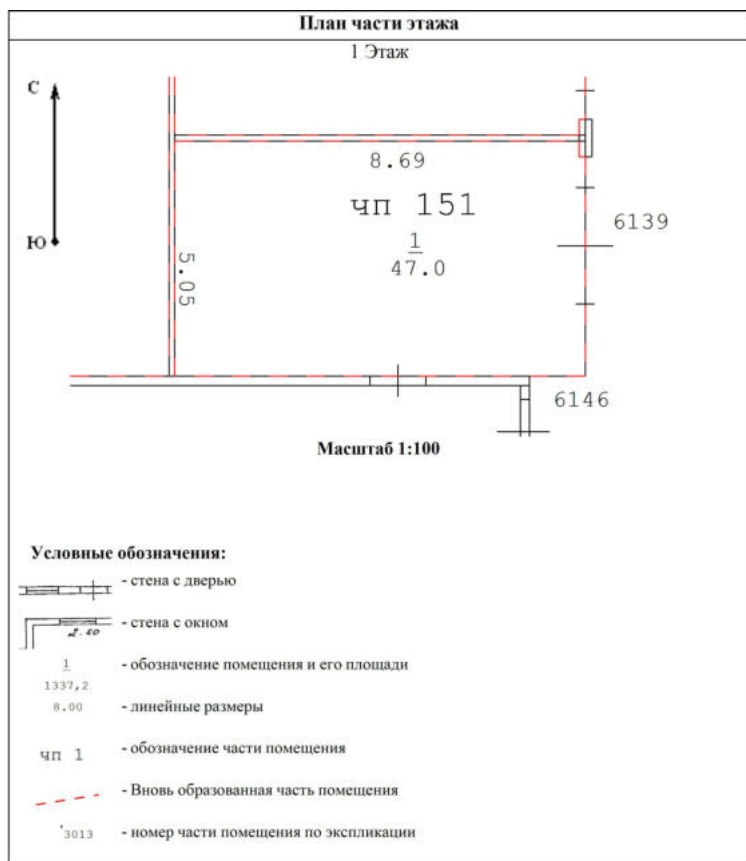

Масштаб 1



ДОКУМЕНТ ПОДПИСАН
ЭЛЕКТРОННОЙ ПОДПИСЬЮ

Сертификат: 83997148184797998005552191040001978443
Владелец: ПУБЛИЧНО-ПРАВОВАЯ КОМПАНИЯ
РОСКАДАСТР
Действителен: с 24.12.2025 по 19.03.2027

полное наименование должности

инициалы, фамилия

Помещение

вид объекта недвижимости

Лист № 228 раздела 8

Всего листов раздела 8: 241


Всего разделов: 4

Всего листов выписки: 342

19.03.2026г. № КУВИ-001/2026-36953515

Кадастровый номер: 50:09:0060510:2944

Номер этажа (этажей): 1

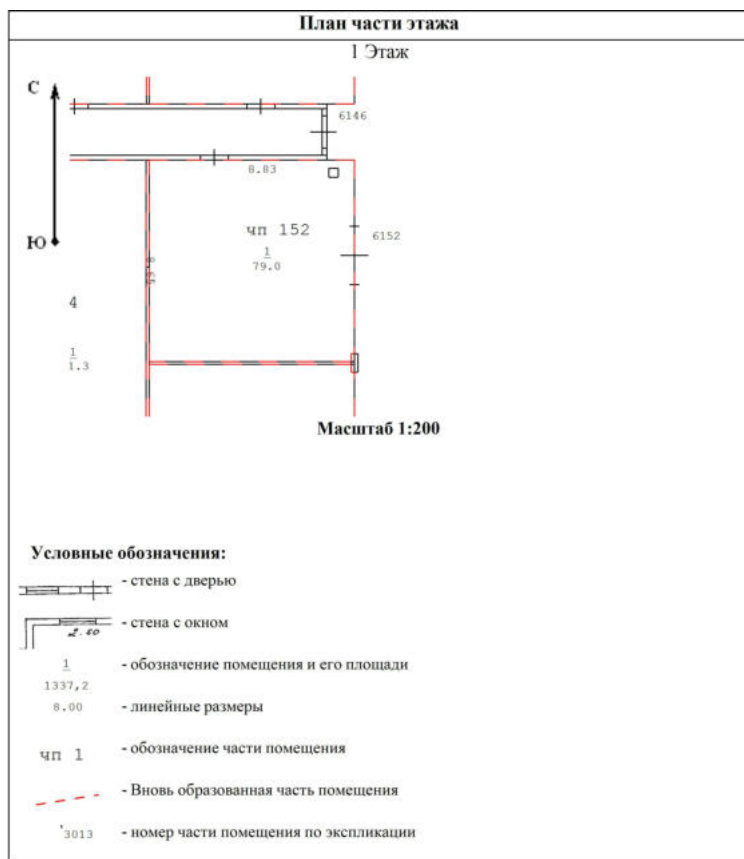

Масштаб 1




ДОКУМЕНТ ПОДПИСАН
ЭЛЕКТРОННОЙ ПОДПИСЬЮ

Сертификат: 83997148184797998005552191040001978443
Владелец: ПУБЛИЧНО-ПРАВОВАЯ КОМПАНИЯ
РОСКАДАСТР
Действителен: с 24.12.2025 по 19.03.2027

полное наименование должности

инициалы, фамилия

Помещение			
вид объекта недвижимости			
Лист № 229 раздела 8	Всего листов раздела 8: 241	Всего разделов: 4	Всего листов выписки: 342
19.03.2026г. № КУВИ-001/2026-36953515			
Кадастровый номер: 50:09:0060510:2944		Номер этажа (этажей): 1	
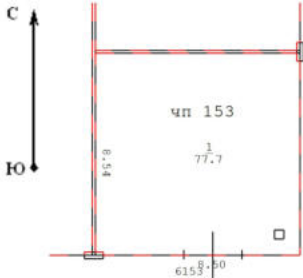
<div><p>План части этажа</p><p>1 Этаж</p><p>Масштаб 1:200</p><p>Условные обозначения:</p><ul style="list-style-type: none">- стена с дверью- стена с окном- обозначение помещения и его площади- линейные размеры- обозначение части помещения- вновь образованная часть помещения- номер части помещения по экспликации</div>	
Масштаб 1	

полное наименование должности	<div><p>ДОКУМЕНТ ПОДПИСАН ЭЛЕКТРОННОЙ ПОДПИСЬЮ</p><p>Сертификат: 83997148184797998005552191040001978443</p><p>Владелец: ПУБЛИЧНО-ПРАВОВАЯ КОМПАНИЯ</p><p>РОСКАДАСТР</p><p>Действителен: с 24.12.2025 по 19.03.2027</p></div>	инициалы, фамилия

Помещение

вид объекта недвижимости

Лист № 230 раздела 8

Всего листов раздела 8: 241


Всего разделов: 4

Всего листов выписки: 342

19.03.2026г. № КУВИ-001/2026-36953515

Кадастровый номер: 50:09:0060510:2944

Номер этажа (этажей): 1

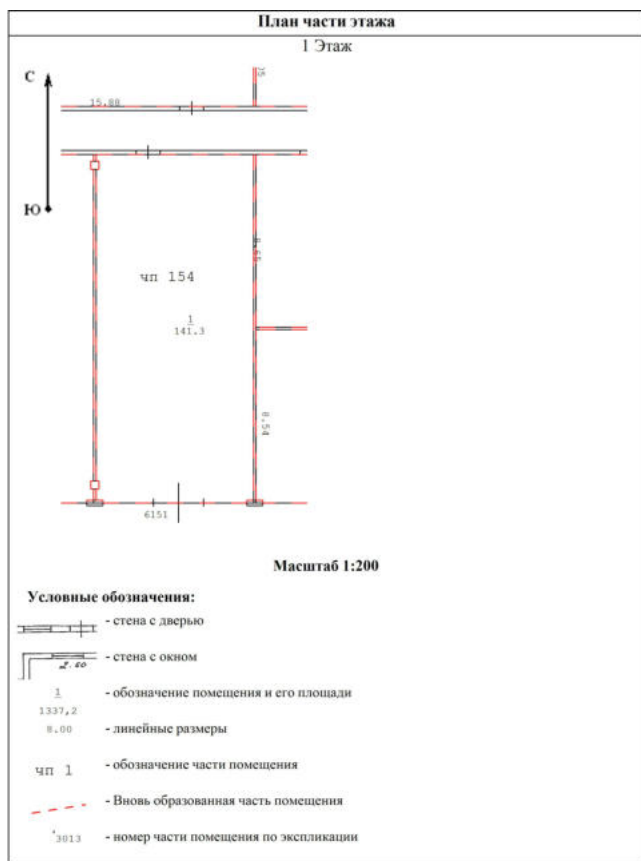

Масштаб 1

ДОКУМЕНТ ПОДПИСАН
ЭЛЕКТРОННОЙ ПОДПИСЬЮСертификат: 83997148184797998005552191040001978443
Владелец: ПУБЛИЧНО-ПРАВОВАЯ КОМПАНИЯ
РОСКАДАСТР
Действителен: с 24.12.2025 по 19.03.2027

полное наименование должности

инициалы, фамилия

Помещение

вид объекта недвижимости

Лист № 231 раздела 8

Всего листов раздела 8: 241


Всего разделов: 4

Всего листов выписки: 342

19.03.2026г. № КУВИ-001/2026-36953515

Кадастровый номер: 50:09:0060510:2944

Номер этажа (этажей): 1

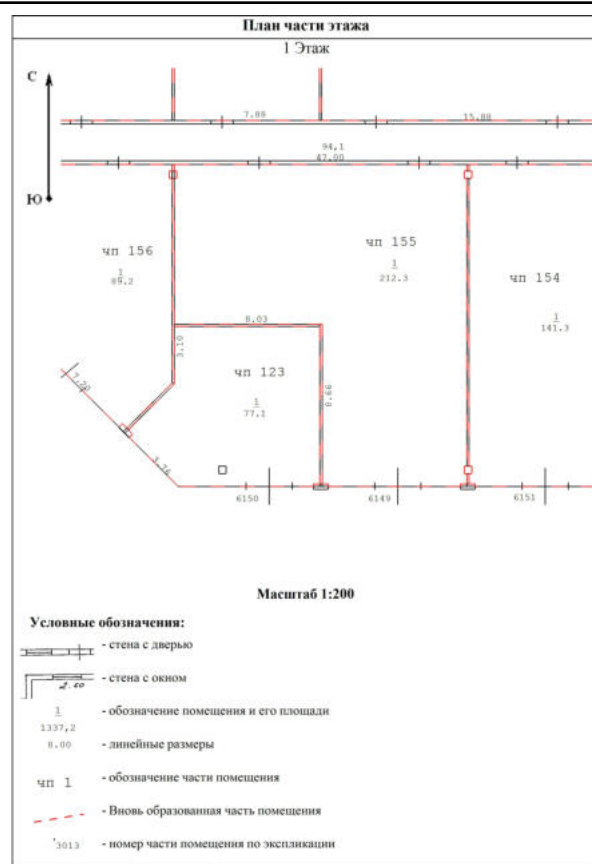

Масштаб 1

ДОКУМЕНТ ПОДПИСАН
ЭЛЕКТРОННОЙ ПОДПИСЬЮСертификат: 83997148184797998005552191040001978443
Владелец: ПУБЛИЧНО-ПРАВОВАЯ КОМПАНИЯ
РОСКАДАСТР
Действителен: с 24.12.2025 по 19.03.2027

полное наименование должности

инициалы, фамилия

Помещение

вид объекта недвижимости

Лист № 232 раздела 8

Всего листов раздела 8: 241


Всего разделов: 4

Всего листов выписки: 342

19.03.2026г. № КУВИ-001/2026-36953515

Кадастровый номер: 50:09:0060510:2944

Номер этажа (этажей): 1

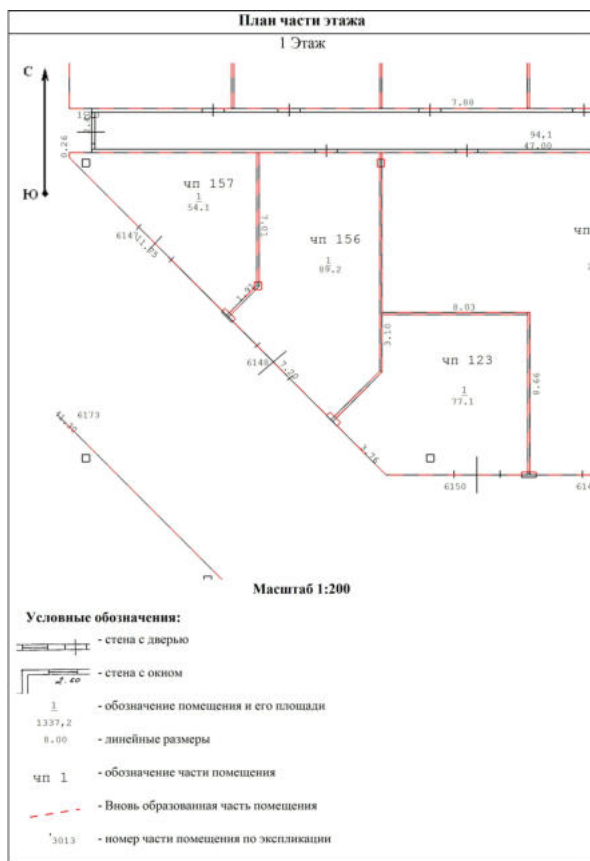

Масштаб 1



ДОКУМЕНТ ПОДПИСАН
ЭЛЕКТРОННОЙ ПОДПИСЬЮ

Сертификат: 83997148184797998005552191040001978443
Владелец: ПУБЛИЧНО-ПРАВОВАЯ КОМПАНИЯ
РОСКАДАСТР
Действителен: с 24.12.2025 по 19.03.2027

полное наименование должности

инициалы, фамилия

Помещение

вид объекта недвижимости

Лист № 233 раздела 8

Всего листов раздела 8: 241


Всего разделов: 4

Всего листов выписки: 342

19.03.2026г. № КУВИ-001/2026-36953515

Кадастровый номер: 50:09:0060510:2944

Номер этажа (этажей): 1

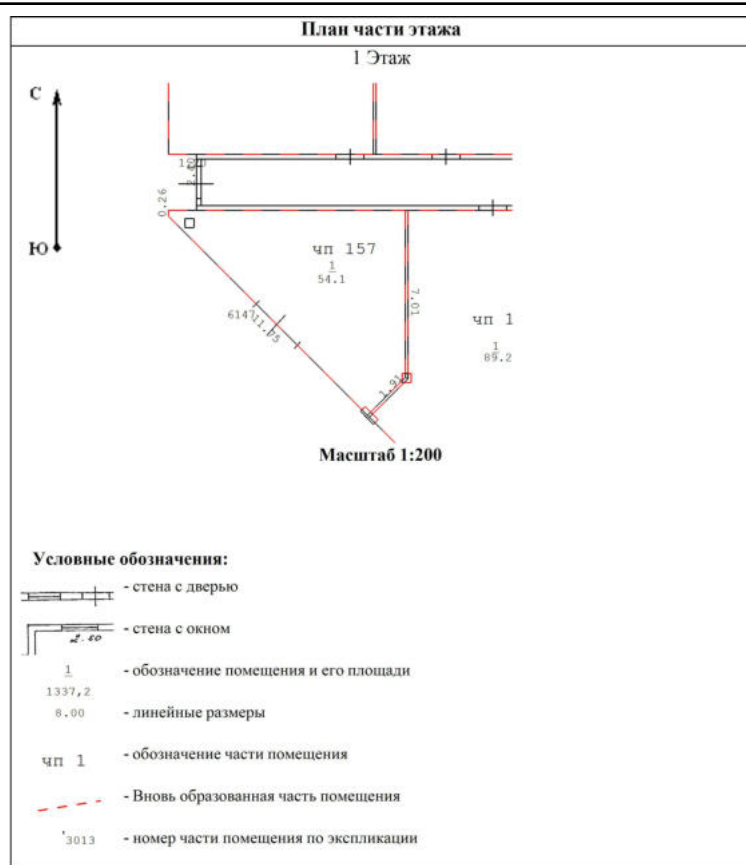

Масштаб 1



ДОКУМЕНТ ПОДПИСАН
ЭЛЕКТРОННОЙ ПОДПИСЬЮ

Сертификат: 83997148184797998005552191040001978443
Владелец: ПУБЛИЧНО-ПРАВОВАЯ КОМПАНИЯ
РОСКАДАСТР
Действителен: с 24.12.2025 по 19.03.2027

полное наименование должности

инициалы, фамилия

Помещение			
вид объекта недвижимости			
Лист № 234 раздела 8	Всего листов раздела 8: 241	Всего разделов: 4	Всего листов выписки: 342
19.03.2026г. № КУВИ-001/2026-36953515			
Кадастровый номер: 50:09:0060510:2944		Номер этажа (этажей): 1	

<div><p>План части этажа</p><p>1 Этаж</p><p>Масштаб 1:200</p><p>Условные обозначения:</p><ul style="list-style-type: none">- стена с дверью- стена с окном- обозначение помещения и его площади- линейные размеры- обозначение части помещения- Вновь образованная часть помещения- номер части помещения по экспликации</div>	
Масштаб 1	

полное наименование должности	<div><p>ДОКУМЕНТ ПОДПИСАН ЭЛЕКТРОННОЙ ПОДПИСЬЮ</p><p>Сертификат: 83997148184797998005552191040001978443</p><p>Владелец: ПУБЛИЧНО-ПРАВОВАЯ КОМПАНИЯ</p><p>РОСКАДАСТР</p><p>Действителен: с 24.12.2025 по 19.03.2027</p></div>	инициалы, фамилия

Помещение

вид объекта недвижимости

Лист № 235 раздела 8

Всего листов раздела 8: 241


Всего разделов: 4

Всего листов выписки: 342

19.03.2026г. № КУВИ-001/2026-36953515

Кадастровый номер: 50:09:0060510:2944

Номер этажа (этажей): 1

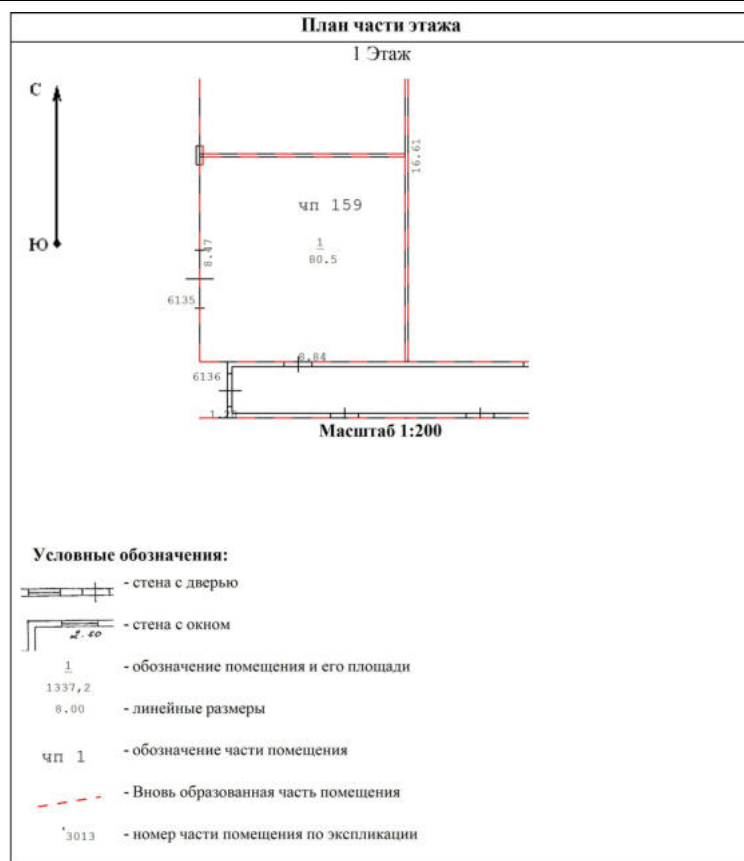

Масштаб 1

ДОКУМЕНТ ПОДПИСАН
ЭЛЕКТРОННОЙ ПОДПИСЬЮСертификат: 83997148184797998005552191040001978443
Владелец: ПУБЛИЧНО-ПРАВОВАЯ КОМПАНИЯ
РОСКАДАСТР
Действителен: с 24.12.2025 по 19.03.2027

полное наименование должности

инициалы, фамилия

Помещение

вид объекта недвижимости

Лист № 236 раздела 8

Всего листов раздела 8: 241


Всего разделов: 4

Всего листов выписки: 342

19.03.2026г. № КУВИ-001/2026-36953515

Кадастровый номер: 50:09:0060510:2944

Номер этажа (этажей): 1

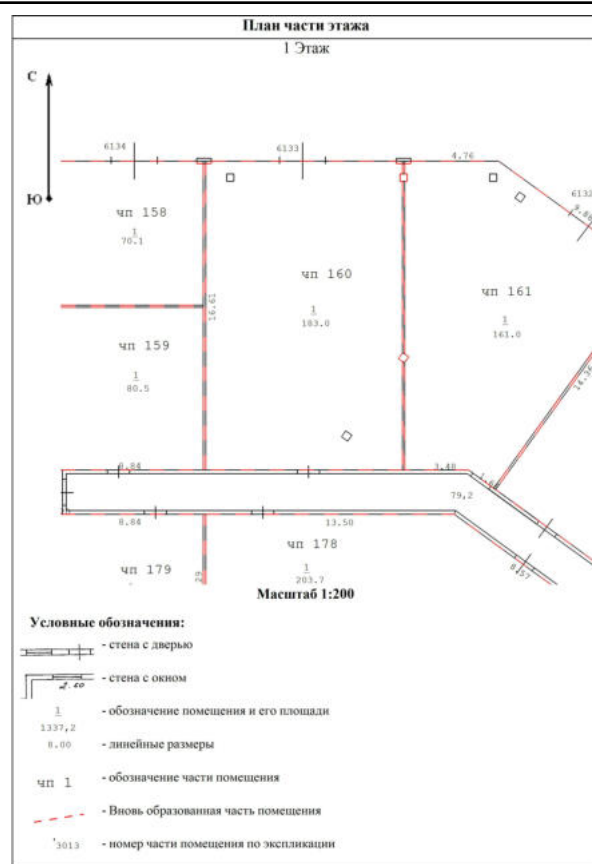

Масштаб 1



ДОКУМЕНТ ПОДПИСАН
ЭЛЕКТРОННОЙ ПОДПИСЬЮ

Сертификат: 83997148184797998005552191040001978443
Владелец: ПУБЛИЧНО-ПРАВОВАЯ КОМПАНИЯ
РОСКАДАСТР
Действителен: с 24.12.2025 по 19.03.2027

полное наименование должности

инициалы, фамилия

Помещение

вид объекта недвижимости

Лист № 237 раздела 8

Всего листов раздела 8: 241


Всего разделов: 4

Всего листов выписки: 342

19.03.2026г. № КУВИ-001/2026-36953515

Кадастровый номер: 50:09:0060510:2944

Номер этажа (этажей): 1

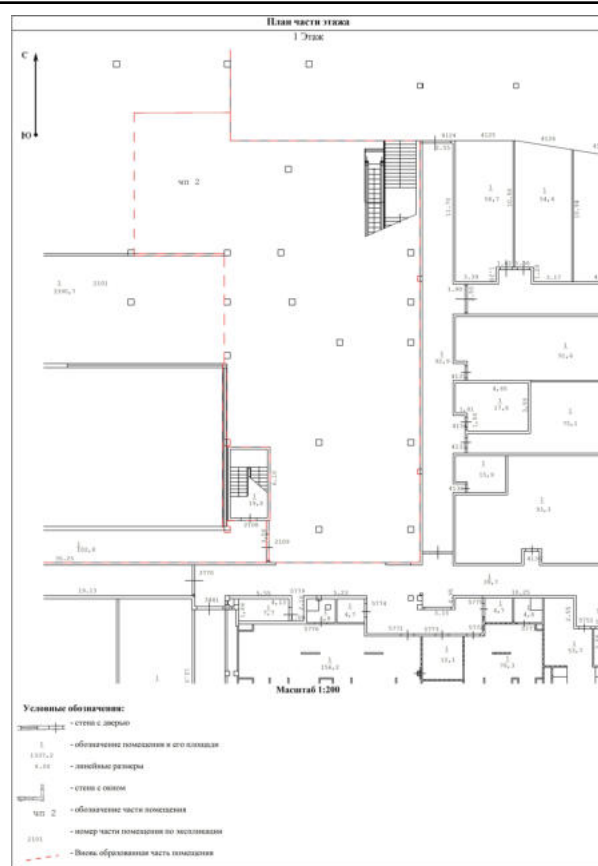

Масштаб 1

ДОКУМЕНТ ПОДПИСАН
ЭЛЕКТРОННОЙ ПОДПИСЬЮСертификат: 83997148184797998005552191040001978443
Владелец: ПУБЛИЧНО-ПРАВОВАЯ КОМПАНИЯ
РОСКАДАСТР
Действителен: с 24.12.2025 по 19.03.2027

полное наименование должности

инициалы, фамилия

Помещение			
вид объекта недвижимости			
Лист № 238 раздела 8	Всего листов раздела 8: 241	Всего разделов: 4	Всего листов выписки: 342
19.03.2026г. № КУВИ-001/2026-36953515			
Кадастровый номер: 50:09:0060510:2944		Номер этажа (этажей): 1	

 	
Масштаб 1	

полное наименование должности		ДОКУМЕНТ ПОДПИСАН ЭЛЕКТРОННОЙ ПОДПИСЬЮ Сертификат: 83997148184797998005552191040001978443 Владелец: ПУБЛИЧНО-ПРАВОВАЯ КОМПАНИЯ РОСКАДАСТР Действителен: с 24.12.2025 по 19.03.2027		инициалы, фамилия

Помещение			
вид объекта недвижимости			
Лист № 239 раздела 8	Всего листов раздела 8: 241	Всего разделов: 4	Всего листов выписки: 342
19.03.2026г. № КУВИ-001/2026-36953515			
Кадастровый номер: 50:09:0060510:2944		Номер этажа (этажей): 1	

 	
Масштаб 1	


полное наименование должности		инициалы, фамилия	



ДОКУМЕНТ ПОДПИСАН
ЭЛЕКТРОННОЙ ПОДПИСЬЮ

Сертификат: 83997148184797998005552191040001978443
Владелец: ПУБЛИЧНО-ПРАВОВАЯ КОМПАНИЯ
РОСКАДАСТР
Действителен: с 24.12.2025 по 19.03.2027

Помещение			
вид объекта недвижимости			
Лист № 240 раздела 8	Всего листов раздела 8: 241	Всего разделов: 4	Всего листов выписки: 342
19.03.2026г. № КУВИ-001/2026-36953515			
Кадастровый номер: 50:09:0060510:2944		Номер этажа (этажей): 1	

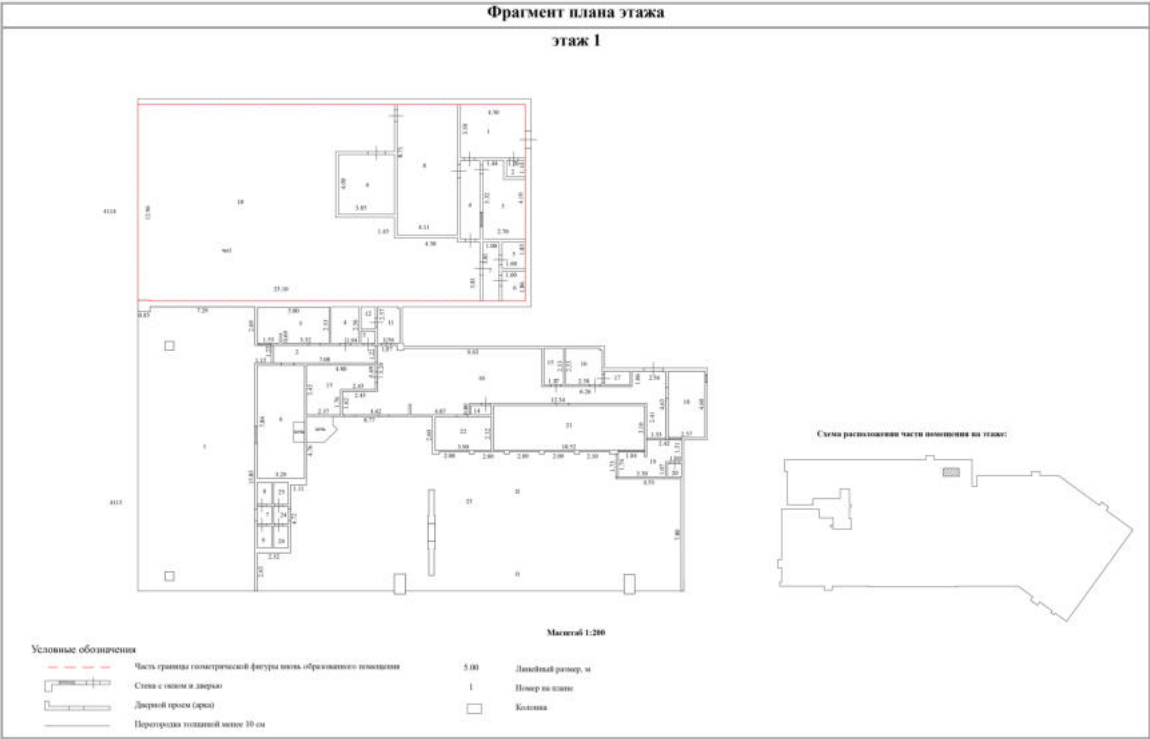

Масштаб 1:200



ДОКУМЕНТ ПОДПИСАН

ЭЛЕКТРОННОЙ ПОДПИСЬЮ

Сертификат: 83997148184797998005552191040001978443


Владелец: ПУБЛИЧНО-ПРАВОВАЯ КОМПАНИЯ

РОСКАДАСТР

Действителен: с 24.12.2025 по 19.03.2027

полное наименование должности	инициалы, фамилия
-------------------------------	-------------------

Помещение			
вид объекта недвижимости			
Лист № 241 раздела 8	Всего листов раздела 8: 241	Всего разделов: 4	Всего листов выписки: 342
19.03.2026г. № КУВИ-001/2026-36953515			
Кадастровый номер: 50:09:0060510:2944		Номер этажа (этажей): 1	

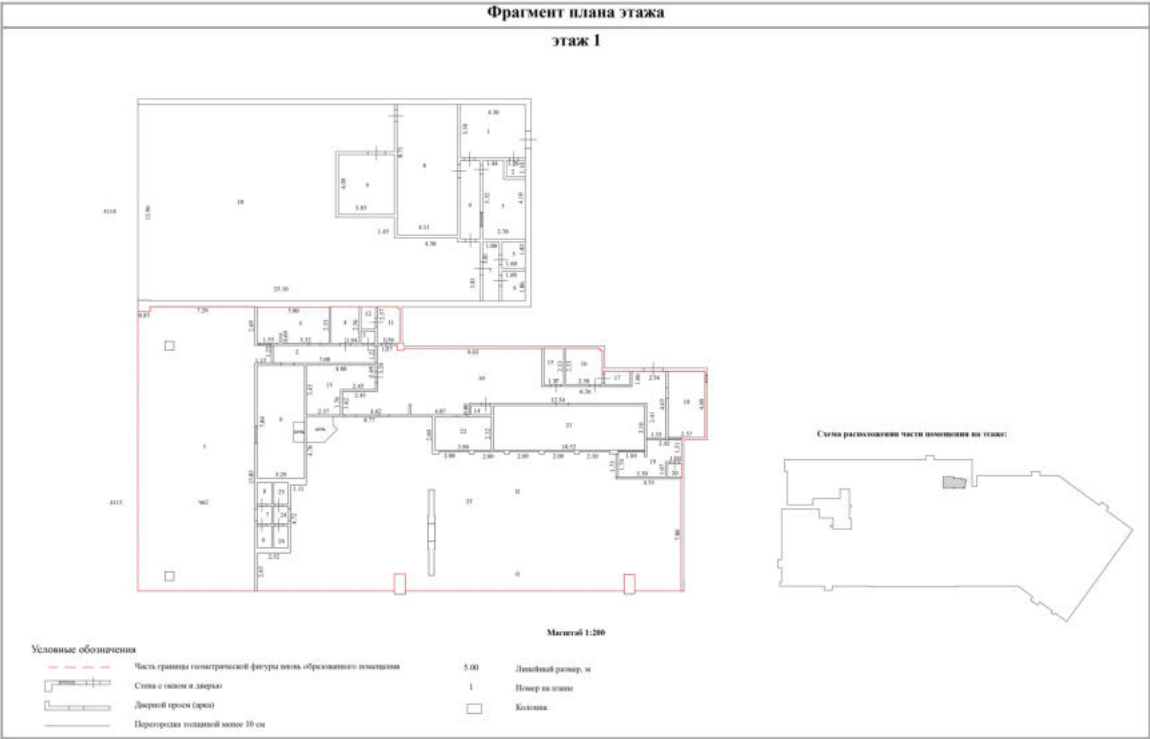

Масштаб 1:200



ДОКУМЕНТ ПОДПИСАН

ЭЛЕКТРОННОЙ ПОДПИСЬЮ

Сертификат: 83997148184797998005552191040001978443

Владелец: ПУБЛИЧНО-ПРАВОВАЯ КОМПАНИЯ

РОСКАДАСТР

Действителен: с 24.12.2025 по 19.03.2027

полное наименование должности	инициалы, фамилия
-------------------------------	-------------------

Выписка из Единого государственного реестра недвижимости об объекте недвижимости

Сведения о части (частях) помещения

Помещение			
вид объекта недвижимости			
Лист № 1 раздела 9	Всего листов раздела 9: 15	Всего разделов: 4	Всего листов выписки: 342
19.03.2026г. № КУВИ-001/2026-36953515			
Кадастровый номер:		50:09:0060510:2944	

Учетный номер части	Площадь, м2	Описание местоположения части	Содержание ограничения в использовании или ограничения права на объект недвижимости или обременения объекта недвижимости
1	2	3	4
1	49.6	Образуемая часть помещения расположена на 1 этаже помещения, находящегося в здании с кадастровым номером 50:09:0060510:2930	данные отсутствуют
2	44.1	Образуемая часть помещения расположена на 1 этаже помещения, находящегося в здании с кадастровым номером 50:09:0060510:2930	данные отсутствуют
3	93.7	Образуемая часть помещения расположена на 1 этаже помещения, находящегося в здании с кадастровым номером 50:09:0060510:2930	данные отсутствуют
4	402.1	Образуемая часть помещения расположена на 1 этаже помещения, находящегося в здании с кадастровым номером 50:09:0060510:2930	данные отсутствуют
5	140.1	Образуемая часть помещения расположена на 1 этаже помещения, находящегося в здании с кадастровым номером 50:09:0060510:2930	данные отсутствуют
6	119.1	Образуемая часть помещения расположена на 1 этаже помещения, находящегося в здании с кадастровым номером 50:09:0060510:2930	данные отсутствуют
13	175.5	Образуемая часть помещения расположена на 1 этаже помещения, находящегося в здании с кадастровым номером 50:09:0060510:2930	данные отсутствуют



ДОКУМЕНТ ПОДПИСАН
ЭЛЕКТРОННОЙ ПОДПИСЬЮ

Сертификат: 83997148184797998005552191040001978443
Владелец: ПУБЛИЧНО-ПРАВОВАЯ КОМПАНИЯ
РОСКАДАСТР
Действителен: с 24.12.2025 по 19.03.2027

полное наименование должности

инициалы, фамилия

Помещение			
вид объекта недвижимости			
Лист № 2 раздела 9		Всего листов раздела 9: 15	Всего разделов: 4
Всего листов выписки: 342			
19.03.2026г. № КУВИ-001/2026-36953515			
Кадастровый номер:		50:09:0060510:2944	
14	261.8	Образуемая часть помещения расположена на 1 этаже помещения, находящегося в здании с кадастровым номером 50:09:0060510:2930	данные отсутствуют
15	90.7	Образуемая часть помещения расположена на 1 этаже помещения, находящегося в здании с кадастровым номером 50:09:0060510:2930	данные отсутствуют
16	175.4	Образуемая часть помещения расположена на 1 этаже помещения, находящегося в здании с кадастровым номером 50:09:0060510:2930	данные отсутствуют
17	52.7	Образуемая часть помещения расположена на 1 этаже помещения, находящегося в здании с кадастровым номером 50:09:0060510:2930	данные отсутствуют
18	475.4	Образуемая часть помещения расположена на 1 этаже помещения, находящегося в здании с кадастровым номером 50:09:0060510:2930	данные отсутствуют
19	44.8	Номер по экспликации-5290	данные отсутствуют
20	96.4	Образуемая часть помещения расположена на 1 этаже помещения, находящегося в здании с кадастровым номером 50:09:0060510:2930	данные отсутствуют
21	28.7	Образуемая часть помещения расположена на 1 этаже помещения, находящегося в здании с кадастровым номером 50:09:0060510:2930	данные отсутствуют
22	134	Образуемая часть помещения расположена на 1 этаже помещения, находящегося в здании с кадастровым номером 50:09:0060510:2930	данные отсутствуют
23	40.6	Образуемая часть помещения расположена на 1 этаже помещения, находящегося в здании с кадастровым номером 50:09:0060510:2930	данные отсутствуют
24	98.3	Образуемая часть помещения расположена на 1 этаже помещения, находящегося в здании с кадастровым номером 50:09:0060510:2930	данные отсутствуют
25	45.7	Образуемая часть помещения расположена на 1 этаже помещения, находящегося в здании с кадастровым номером 50:09:0060510:2930	данные отсутствуют
26	67.7	Образуемая часть помещения расположена на 1 этаже помещения, находящегося в здании с кадастровым номером 50:09:0060510:2930	данные отсутствуют
27	73.6	Образуемая часть помещения расположена на 1 этаже помещения, находящегося в здании с кадастровым номером 50:09:0060510:2930	данные отсутствуют
28	17.4	Образуемая часть помещения расположена на 1 этаже помещения, находящегося в здании с кадастровым номером 50:09:0060510:2930	данные отсутствуют
29	56.3	Образуемая часть помещения расположена на 1 этаже помещения, находящегося в здании с кадастровым номером 50:09:0060510:2930	данные отсутствуют
30	31.4	Образуемая часть помещения расположена на 1 этаже помещения, находящегося в здании с кадастровым номером 50:09:0060510:2930	данные отсутствуют



ДОКУМЕНТ ПОДПИСАН
ЭЛЕКТРОННОЙ ПОДПИСЬЮ

Сертификат: 83997148184797998005552191040001978443
Владелец: ПУБЛИЧНО-ПРАВОВАЯ КОМПАНИЯ
РОСКАДАСТР
Действителен: с 24.12.2025 по 19.03.2027

полное наименование должности

инициалы, фамилия

Помещение			
вид объекта недвижимости			
Лист № 3 раздела 9	Всего листов раздела 9: 15	Всего разделов: 4	Всего листов выписки: 342
19.03.2026г. № КУВИ-001/2026-36953515			
Кадастровый номер:		50:09:0060510:2944	

31	36	Образуемая часть помещения расположена на 1 этаже помещения, находящегося в здании с кадастровым номером 50:09:0060510:2930	данные отсутствуют
32	33.1	Образуемая часть помещения расположена на 1 этаже помещения, находящегося в здании с кадастровым номером 50:09:0060510:2930	данные отсутствуют
33	32.6	Образуемая часть помещения расположена на 1 этаже помещения, находящегося в здании с кадастровым номером 50:09:0060510:2930	данные отсутствуют
34	69.1	Образуемая часть помещения расположена на 1 этаже помещения, находящегося в здании с кадастровым номером 50:09:0060510:2930	данные отсутствуют
35	35.1	Образуемая часть помещения расположена на 1 этаже помещения, находящегося в здании с кадастровым номером 50:09:0060510:2930	данные отсутствуют
36	36.1	Образуемая часть помещения расположена на 1 этаже помещения, находящегося в здании с кадастровым номером 50:09:0060510:2930	данные отсутствуют
37	73.2	Образуемая часть помещения расположена на 1 этаже помещения, находящегося в здании с кадастровым номером 50:09:0060510:2930	данные отсутствуют
38	38.5	Образуемая часть помещения расположена на 1 этаже помещения, находящегося в здании с кадастровым номером 50:09:0060510:2930	данные отсутствуют
39	34.7	Образуемая часть помещения расположена на 1 этаже помещения, находящегося в здании с кадастровым номером 50:09:0060510:2930	данные отсутствуют
40	73.2	Образуемая часть помещения расположена на 1 этаже помещения, находящегося в здании с кадастровым номером 50:09:0060510:2930	данные отсутствуют
41	64.4	Образуемая часть помещения расположена на 1 этаже помещения, находящегося в здании с кадастровым номером 50:09:0060510:2930	данные отсутствуют
42	10.2	Образуемая часть помещения расположена на 1 этаже помещения, находящегося в здании с кадастровым номером 50:09:0060510:2930	данные отсутствуют
43	323.9	Образуемая часть помещения расположена на 1 этаже помещения, находящегося в здании с кадастровым номером 50:09:0060510:2930	данные отсутствуют
44	161	Образуемая часть помещения расположена на 1 этаже помещения, находящегося в здании с кадастровым номером 50:09:0060510:2930	данные отсутствуют
45	175.8	Образуемая часть помещения расположена на 1 этаже помещения, находящегося в здании с кадастровым номером 50:09:0060510:2930	данные отсутствуют
46	59.4	Образуемая часть помещения расположена на 1 этаже помещения, находящегося в здании с кадастровым номером 50:09:0060510:2930	данные отсутствуют
47	117.5	Образуемая часть помещения расположена на 1 этаже помещения, находящегося в здании с кадастровым номером 50:09:0060510:2930	данные отсутствуют



ДОКУМЕНТ ПОДПИСАН
ЭЛЕКТРОННОЙ ПОДПИСЬЮ

Сертификат: 83997148184797998005552191040001978443
Владелец: ПУБЛИЧНО-ПРАВОВАЯ КОМПАНИЯ
РОСКАДАСТР
Действителен: с 24.12.2025 по 19.03.2027

полное наименование должности

инициалы, фамилия

Помещение			
вид объекта недвижимости			
Лист № 4 раздела 9	Всего листов раздела 9: 15	Всего разделов: 4	Всего листов выписки: 342

19.03.2026г. № КУВИ-001/2026-36953515

Кадастровый номер: 50:09:0060510:2944

48	180.4	Образуемая часть помещения расположена на 1 этаже помещения, находящегося в здании с кадастровым номером 50:09:0060510:2930	данные отсутствуют
49	50.1	Образуемая часть помещения расположена на 1 этаже помещения, находящегося в здании с кадастровым номером 50:09:0060510:2930	данные отсутствуют
50	112.3	Образуемая часть помещения расположена на 1 этаже помещения, находящегося в здании с кадастровым номером 50:09:0060510:2930	данные отсутствуют
51	87.6	Образуемая часть помещения расположена на 1 этаже помещения, находящегося в здании с кадастровым номером 50:09:0060510:2930	данные отсутствуют
52	88.9	Образуемая часть помещения расположена на 1 этаже помещения, находящегося в здании с кадастровым номером 50:09:0060510:2930	данные отсутствуют
53	100	Образуемая часть помещения расположена на 1 этаже помещения, находящегося в здании с кадастровым номером 50:09:0060510:2930	данные отсутствуют
54	99.7	Образуемая часть помещения расположена на 1 этаже помещения, находящегося в здании с кадастровым номером 50:09:0060510:2930	данные отсутствуют
55	135.4	Образуемая часть помещения расположена на 1 этаже помещения, находящегося в здании с кадастровым номером 50:09:0060510:2930	данные отсутствуют
56	134.4	Образуемая часть помещения расположена на 1 этаже помещения, находящегося в здании с кадастровым номером 50:09:0060510:2930	данные отсутствуют
57	132.9	Образуемая часть помещения расположена на 1 этаже помещения, находящегося в здании с кадастровым номером 50:09:0060510:2930	данные отсутствуют
58	121.4	Образуемая часть помещения расположена на 1 этаже помещения, находящегося в здании с кадастровым номером 50:09:0060510:2930	данные отсутствуют
59	156.2	Образуемая часть помещения расположена на 1 этаже помещения, находящегося в здании с кадастровым номером 50:09:0060510:2930	данные отсутствуют
60	90	Образуемая часть помещения расположена на 1 этаже помещения, находящегося в здании с кадастровым номером 50:09:0060510:2930	данные отсутствуют
61	203.7	Образуемая часть помещения расположена на 1 этаже помещения, находящегося в здании с кадастровым номером 50:09:0060510:2930	данные отсутствуют
62	75.9	Образуемая часть помещения расположена на 1 этаже помещения, находящегося в здании с кадастровым номером 50:09:0060510:2930	данные отсутствуют
63	39.6	Образуемая часть помещения расположена на 1 этаже помещения, находящегося в здании с кадастровым номером 50:09:0060510:2930	данные отсутствуют
64	41.4	Образуемая часть помещения расположена на 1 этаже помещения, находящегося в здании с кадастровым номером 50:09:0060510:2930	данные отсутствуют



ДОКУМЕНТ ПОДПИСАН
ЭЛЕКТРОННОЙ ПОДПИСЬЮ

Сертификат: 83997148184797998005552191040001978443
Владелец: ПУБЛИЧНО-ПРАВОВАЯ КОМПАНИЯ
РОСКАДАСТР
Действителен: с 24.12.2025 по 19.03.2027

полное наименование должности

инициалы, фамилия

Помещение			
вид объекта недвижимости			
Лист № 5 раздела 9	Всего листов раздела 9: 15	Всего разделов: 4	Всего листов выписки: 342

19.03.2026г. № КУВИ-001/2026-36953515

Кадастровый номер: 50:09:0060510:2944

65	1839	Образуемая часть помещения расположена на 1, 2 этажах помещения, находящегося в здании с кадастровым номером 50:09:0060510:2930, Образуемая часть помещения расположена на 1, 2 этажах помещения, находящегося в здании с кадастровым номером 50:09:0060510:2930	данные отсутствуют
66	82.4	Образуемая часть помещения расположена на 1 этаже помещения, находящегося в здании с кадастровым номером 50:09:0060510:2930	данные отсутствуют
67	76.7	Образуемая часть помещения расположена на 1 этаже помещения, находящегося в здании с кадастровым номером 50:09:0060510:2930	данные отсутствуют
68	165.4	Образуемая часть помещения расположена на 1 этаже помещения, находящегося в здании с кадастровым номером 50:09:0060510:2930	данные отсутствуют
69	135.2	Образуемая часть помещения расположена на 1 этаже помещения, находящегося в здании с кадастровым номером 50:09:0060510:2930	данные отсутствуют
70	140.7	Образуемая часть помещения расположена на 1 этаже помещения, находящегося в здании с кадастровым номером 50:09:0060510:2930	данные отсутствуют
71	4469.6	Образуемая часть помещения расположена на 1, 2 этажах помещения, находящегося в здании с кадастровым номером 50:09:0060510:2930, Образуемая часть помещения расположена на 1, 2 этажах помещения, находящегося в здании с кадастровым номером 50:09:0060510:2930	данные отсутствуют
72	1940.7	Образуемая часть помещения расположена на 1 этаже помещения, находящегося в здании с кадастровым номером 50:09:0060510:2930	данные отсутствуют
73	1891.3	Образуемая часть помещения расположена на 1 этаже помещения, находящегося в здании с кадастровым номером 50:09:0060510:2930	данные отсутствуют
74	2985.1	Образуемая часть помещения расположена на 1 этаже помещения, находящегося в здании с кадастровым номером 50:09:0060510:2930	данные отсутствуют
75	729	Образуемая часть помещения расположена на 1 этаже помещения, находящегося в здании с кадастровым номером 50:09:0060510:2930	данные отсутствуют
76	62.6	Образуемая часть помещения расположена на 1 этаже помещения, находящегося в здании с кадастровым номером 50:09:0060510:2930	данные отсутствуют
77	57.9	Образуемая часть помещения расположена на 1 этаже помещения, находящегося в здании с кадастровым номером 50:09:0060510:2930	данные отсутствуют
78	88	Образуемая часть помещения расположена на 1 этаже помещения, находящегося в здании с кадастровым номером 50:09:0060510:2930	данные отсутствуют
79	37.6	Образуемая часть помещения расположена на 1 этаже помещения, находящегося в здании с кадастровым номером 50:09:0060510:2930	данные отсутствуют



ДОКУМЕНТ ПОДПИСАН
ЭЛЕКТРОННОЙ ПОДПИСЬЮ

Сертификат: 83997148184797998005552191040001978443
Владелец: ПУБЛИЧНО-ПРАВОВАЯ КОМПАНИЯ
РОСКАДАСТР
Действителен: с 24.12.2025 по 19.03.2027

полное наименование должности

инициалы, фамилия

Помещение			
вид объекта недвижимости			
Лист № 6 раздела 9	Всего листов раздела 9: 15	Всего разделов: 4	Всего листов выписки: 342

19.03.2026г. № КУВИ-001/2026-36953515

Кадастровый номер: 50:09:0060510:2944

80	35.7	Образуемая часть помещения расположена на 1 этаже помещения, находящегося в здании с кадастровым номером 50:09:0060510:2930	данные отсутствуют
81	99.8	Образуемая часть помещения расположена на 1 этаже помещения, находящегося в здании с кадастровым номером 50:09:0060510:2930	данные отсутствуют
82	548.2	Образуемая часть помещения расположена на 1 этаже помещения, находящегося в здании с кадастровым номером 50:09:0060510:2930	данные отсутствуют
83	348.3	Образуемая часть помещения расположена на 1 этаже помещения, находящегося в здании с кадастровым номером 50:09:0060510:2930	данные отсутствуют
84	356.6	Образуемая часть помещения расположена на 1 этаже помещения, находящегося в здании с кадастровым номером 50:09:0060510:2930	данные отсутствуют
85	272	Образуемая часть помещения расположена на 1 этаже помещения, находящегося в здании с кадастровым номером 50:09:0060510:2930	данные отсутствуют
86	255.3	Образуемая часть помещения расположена на 1 этаже помещения, находящегося в здании с кадастровым номером 50:09:0060510:2930	данные отсутствуют
87	133.4	Образуемая часть помещения расположена на 1 этаже помещения, находящегося в здании с кадастровым номером 50:09:0060510:2930	данные отсутствуют
88	145.2	Образуемая часть помещения расположена на 1 этаже помещения, находящегося в здании с кадастровым номером 50:09:0060510:2930	данные отсутствуют
89	145.2	Образуемая часть помещения расположена на 1 этаже помещения, находящегося в здании с кадастровым номером 50:09:0060510:2930	данные отсутствуют
90	145.2	Образуемая часть помещения расположена на 1 этаже помещения, находящегося в здании с кадастровым номером 50:09:0060510:2930	данные отсутствуют
91	145.2	Образуемая часть помещения расположена на 1 этаже помещения, находящегося в здании с кадастровым номером 50:09:0060510:2930	данные отсутствуют
92	145.2	Образуемая часть помещения расположена на 1 этаже помещения, находящегося в здании с кадастровым номером 50:09:0060510:2930	данные отсутствуют
93	121.8	Образуемая часть помещения расположена на 1 этаже помещения, находящегося в здании с кадастровым номером 50:09:0060510:2930	данные отсутствуют
94	168.6	Образуемая часть помещения расположена на 1 этаже помещения, находящегося в здании с кадастровым номером 50:09:0060510:2930	данные отсутствуют
95	99.7	Образуемая часть помещения расположена на 1 этаже помещения, находящегося в здании с кадастровым номером 50:09:0060510:2930	данные отсутствуют
96	145	Образуемая часть помещения расположена на 1 этаже помещения, находящегося в здании с кадастровым номером 50:09:0060510:2930	данные отсутствуют



ДОКУМЕНТ ПОДПИСАН
ЭЛЕКТРОННОЙ ПОДПИСЬЮ

Сертификат: 83997148184797998005552191040001978443
Владелец: ПУБЛИЧНО-ПРАВОВАЯ КОМПАНИЯ
РОСКАДАСТР
Действителен: с 24.12.2025 по 19.03.2027

полное наименование должности

инициалы, фамилия

Помещение			
вид объекта недвижимости			
Лист № 7 раздела 9	Всего листов раздела 9: 15	Всего разделов: 4	Всего листов выписки: 342
19.03.2026г. № КУВИ-001/2026-36953515			
Кадастровый номер:		50:09:0060510:2944	

97	143.8	Образуемая часть помещения расположена на 1 этаже помещения, находящегося в здании с кадастровым номером 50:09:0060510:2930	данные отсутствуют
98	150.2	Образуемая часть помещения расположена на 1 этаже помещения, находящегося в здании с кадастровым номером 50:09:0060510:2930	данные отсутствуют
99	256.8	Образуемая часть помещения расположена на 1 этаже помещения, находящегося в здании с кадастровым номером 50:09:0060510:2930	данные отсутствуют
100	122.5	Образуемая часть помещения расположена на 1 этаже помещения, находящегося в здании с кадастровым номером 50:09:0060510:2930	данные отсутствуют
101	159.6	Образуемая часть помещения расположена на 1 этаже помещения, находящегося в здании с кадастровым номером 50:09:0060510:2930	данные отсутствуют
102	201.3	Образуемая часть помещения расположена на 1 этаже помещения, находящегося в здании с кадастровым номером 50:09:0060510:2930	данные отсутствуют
103	182.3	Образуемая часть помещения расположена на 1 этаже помещения, находящегося в здании с кадастровым номером 50:09:0060510:2930	данные отсутствуют
104	93.6	Образуемая часть помещения расположена на 1 этаже помещения, находящегося в здании с кадастровым номером 50:09:0060510:2930	данные отсутствуют
105	137.7	Образуемая часть помещения расположена на 1 этаже помещения, находящегося в здании с кадастровым номером 50:09:0060510:2930	данные отсутствуют
106	100.6	Образуемая часть помещения расположена на 1 этаже помещения, находящегося в здании с кадастровым номером 50:09:0060510:2930	данные отсутствуют
107	131.2	Образуемая часть помещения расположена на 1 этаже помещения, находящегося в здании с кадастровым номером 50:09:0060510:2930	данные отсутствуют
108	140.1	Образуемая часть помещения расположена на 1 этаже помещения, находящегося в здании с кадастровым номером 50:09:0060510:2930	данные отсутствуют
109	134.1	Образуемая часть помещения расположена на 1 этаже помещения, находящегося в здании с кадастровым номером 50:09:0060510:2930	данные отсутствуют
110	182.4	Образуемая часть помещения расположена на 1 этаже помещения, находящегося в здании с кадастровым номером 50:09:0060510:2930	данные отсутствуют
111	151.5	Образуемая часть помещения расположена на 1 этаже помещения, находящегося в здании с кадастровым номером 50:09:0060510:2930	данные отсутствуют
112	2447.8	Образуемая часть помещения расположена на 1 этаже помещения, находящегося в здании с кадастровым номером 50:09:0060510:2930	данные отсутствуют
113	830	Образуемая часть помещения расположена на 1 этаже помещения, находящегося в здании с кадастровым номером 50:09:0060510:2930	данные отсутствуют



ДОКУМЕНТ ПОДПИСАН
ЭЛЕКТРОННОЙ ПОДПИСЬЮ

Сертификат: 83997148184797998005552191040001978443
Владелец: ПУБЛИЧНО-ПРАВОВАЯ КОМПАНИЯ
РОСКАДАСТР
Действителен: с 24.12.2025 по 19.03.2027

полное наименование должности

инициалы, фамилия

Помещение			
вид объекта недвижимости			
Лист № 8 раздела 9	Всего листов раздела 9: 15	Всего разделов: 4	Всего листов выписки: 342

19.03.2026г. № КУВИ-001/2026-36953515

Кадастровый номер: 50:09:0060510:2944

114	1337.2	Образуемая часть помещения расположена на 1 этаже помещения, находящегося в здании с кадастровым номером 50:09:0060510:2930	данные отсутствуют
115	2489.8	Образуемая часть помещения расположена на 1 этаже помещения, находящегося в здании с кадастровым номером 50:09:0060510:2930	данные отсутствуют
116	1215.3	Образуемая часть помещения расположена на 1 этаже помещения, находящегося в здании с кадастровым номером 50:09:0060510:2930	данные отсутствуют
117	664.2	Образуемая часть помещения расположена на 1 этаже помещения, находящегося в здании с кадастровым номером 50:09:0060510:2930	данные отсутствуют
118	393.3	Образуемая часть помещения расположена на 1 этаже помещения, находящегося в здании с кадастровым номером 50:09:0060510:2930	данные отсутствуют
119	63.4	Образуемая часть помещения расположена на 1 этаже помещения, находящегося в здании с кадастровым номером 50:09:0060510:2930	данные отсутствуют
120	152.2	Образуемая часть помещения расположена на 1 этаже помещения, находящегося в здании с кадастровым номером 50:09:0060510:2930	данные отсутствуют
121	502.6	Образуемая часть помещения расположена на 1 этаже помещения, находящегося в здании с кадастровым номером 50:09:0060510:2930	данные отсутствуют
122	471.5	Образуемая часть помещения расположена на 1 этаже помещения, находящегося в здании с кадастровым номером 50:09:0060510:2930	данные отсутствуют
123	431.6	Образуемая часть помещения расположена на 1 этаже помещения, находящегося в здании с кадастровым номером 50:09:0060510:2930	данные отсутствуют
124	175.7	Образуемая часть помещения расположена на 1 этаже помещения, находящегося в здании с кадастровым номером 50:09:0060510:2930	данные отсутствуют
125	100	Образуемая часть помещения расположена на 1 этаже помещения, находящегося в здании с кадастровым номером 50:09:0060510:2930	данные отсутствуют
126	421.6	Образуемая часть помещения расположена на 1 этаже помещения, находящегося в здании с кадастровым номером 50:09:0060510:2930	данные отсутствуют
127	345.2	Образуемая часть помещения расположена на 1 этаже помещения, находящегося в здании с кадастровым номером 50:09:0060510:2930	данные отсутствуют
128	122.2	Образуемая часть помещения расположена на 1 этаже помещения, находящегося в здании с кадастровым номером 50:09:0060510:2930	данные отсутствуют
129	340.5	Образуемая часть помещения расположена на 1 этаже помещения, находящегося в здании с кадастровым номером 50:09:0060510:2930	данные отсутствуют
130	50	Образуемая часть помещения расположена на 1 этаже помещения, находящегося в здании с кадастровым номером 50:09:0060510:2930	данные отсутствуют



ДОКУМЕНТ ПОДПИСАН
ЭЛЕКТРОННОЙ ПОДПИСЬЮ

Сертификат: 83997148184797998005552191040001978443
Владелец: ПУБЛИЧНО-ПРАВОВАЯ КОМПАНИЯ
РОСКАДАСТР
Действителен: с 24.12.2025 по 19.03.2027

полное наименование должности

инициалы, фамилия

Помещение			
вид объекта недвижимости			
Лист № 9 раздела 9	Всего листов раздела 9: 15	Всего разделов: 4	Всего листов выписки: 342

19.03.2026г. № КУВИ-001/2026-36953515

Кадастровый номер: 50:09:0060510:2944

131	96.4	Образуемая часть помещения расположена на 1 этаже помещения, находящегося в здании с кадастровым номером 50:09:0060510:2930	данные отсутствуют
132	31.5	Образуемая часть помещения расположена на 1 этаже помещения, находящегося в здании с кадастровым номером 50:09:0060510:2930	данные отсутствуют
133	139.2	Образуемая часть помещения расположена на 1 этаже помещения, находящегося в здании с кадастровым номером 50:09:0060510:2930	данные отсутствуют
134	44.2	Образуемая часть помещения расположена на 1 этаже помещения, находящегося в здании с кадастровым номером 50:09:0060510:2930	данные отсутствуют
135	59	Образуемая часть помещения расположена на 1 этаже помещения, находящегося в здании с кадастровым номером 50:09:0060510:2930	данные отсутствуют
136	33.1	Образуемая часть помещения расположена на 1 этаже помещения, находящегося в здании с кадастровым номером 50:09:0060510:2930	данные отсутствуют
137	45.6	Образуемая часть помещения расположена на 1 этаже помещения, находящегося в здании с кадастровым номером 50:09:0060510:2930	данные отсутствуют
138	25.2	Образуемая часть помещения расположена на 1 этаже помещения, находящегося в здании с кадастровым номером 50:09:0060510:2930	данные отсутствуют
139	45.7	Образуемая часть помещения расположена на 1 этаже помещения, находящегося в здании с кадастровым номером 50:09:0060510:2930	данные отсутствуют
140	30.3	Образуемая часть помещения расположена на 1 этаже помещения, находящегося в здании с кадастровым номером 50:09:0060510:2930	данные отсутствуют
141	17.5	Образуемая часть помещения расположена на 1 этаже помещения, находящегося в здании с кадастровым номером 50:09:0060510:2930	данные отсутствуют
142	47.6	Образуемая часть помещения расположена на 1 этаже помещения, находящегося в здании с кадастровым номером 50:09:0060510:2930	данные отсутствуют
143	567.6	Образуемая часть помещения расположена на 1 этаже помещения, находящегося в здании с кадастровым номером 50:09:0060510:2930	данные отсутствуют
144	1877.5	Образуемая часть помещения расположена на 1 этаже помещения, находящегося в здании с кадастровым номером 50:09:0060510:2930	данные отсутствуют
145	223.2	Образуемая часть помещения расположена на 1 этаже помещения, находящегося в здании с кадастровым номером 50:09:0060510:2930	данные отсутствуют
146	1405	Образуемая часть помещения расположена на 1 этаже помещения, находящегося в здании с кадастровым номером 50:09:0060510:2930	данные отсутствуют
147	430.2	Образуемая часть помещения расположена на 1 этаже помещения, находящегося в здании с кадастровым номером 50:09:0060510:2930	данные отсутствуют



ДОКУМЕНТ ПОДПИСАН
ЭЛЕКТРОННОЙ ПОДПИСЬЮ

Сертификат: 83997148184797998005552191040001978443
Владелец: ПУБЛИЧНО-ПРАВОВАЯ КОМПАНИЯ
РОСКАДАСТР
Действителен: с 24.12.2025 по 19.03.2027

полное наименование должности

инициалы, фамилия

Помещение			
вид объекта недвижимости			
Лист № 10 раздела 9	Всего листов раздела 9: 15	Всего разделов: 4	Всего листов выписки: 342
19.03.2026г. № КУВИ-001/2026-36953515			
Кадастровый номер:		50:09:0060510:2944	

148	1980.4	Образуемая часть помещения расположена на 1 этаже помещения, находящегося в здании с кадастровым номером 50:09:0060510:2930	данные отсутствуют
149	770.9	Образуемая часть помещения расположена на 1 этаже помещения, находящегося в здании с кадастровым номером 50:09:0060510:2930	данные отсутствуют
150	159.1	Образуемая часть помещения расположена на 1 этаже помещения, находящегося в здании с кадастровым номером 50:09:0060510:2930	данные отсутствуют
151	1713	Образуемая часть помещения расположена на 1 этаже помещения, находящегося в здании с кадастровым номером 50:09:0060510:2930	данные отсутствуют
152	199.8	Образуемая часть помещения расположена на 1 этаже помещения, находящегося в здании с кадастровым номером 50:09:0060510:2930	данные отсутствуют
153	1017.8	Образуемая часть помещения расположена на 1 этаже помещения, находящегося в здании с кадастровым номером 50:09:0060510:2930	данные отсутствуют
154	144.9	Образуемая часть помещения расположена на 1 этаже помещения, находящегося в здании с кадастровым номером 50:09:0060510:2930	данные отсутствуют
155	1832.5	Образуемая часть помещения расположена на 1 этаже помещения, находящегося в здании с кадастровым номером 50:09:0060510:2930	данные отсутствуют
156	58.6	Образуемая часть помещения расположена на 1 этаже помещения, находящегося в здании с кадастровым номером 50:09:0060510:2930	данные отсутствуют
157	69.4	Образуемая часть помещения расположена на 1 этаже помещения, находящегося в здании с кадастровым номером 50:09:0060510:2930	данные отсутствуют
158	304.9	Образуемая часть помещения расположена на 1 этаже помещения, находящегося в здании с кадастровым номером 50:09:0060510:2930	данные отсутствуют
159	116.7	Образуемая часть помещения расположена на 1 этаже помещения, находящегося в здании с кадастровым номером 50:09:0060510:2930	данные отсутствуют
160	63.2	Образуемая часть помещения расположена на 1 этаже помещения, находящегося в здании с кадастровым номером 50:09:0060510:2930	данные отсутствуют
161	89	Образуемая часть помещения расположена на 1 этаже помещения, находящегося в здании с кадастровым номером 50:09:0060510:2930	данные отсутствуют
162	293.8	Образуемая часть помещения расположена на 1 этаже помещения, находящегося в здании с кадастровым номером 50:09:0060510:2930	данные отсутствуют
163	383.1	Образуемая часть помещения расположена на 1 этаже помещения, находящегося в здании с кадастровым номером 50:09:0060510:2930	данные отсутствуют
164	417.2	Образуемая часть помещения расположена на 1 этаже помещения, находящегося в здании с кадастровым номером 50:09:0060510:2930	данные отсутствуют



ДОКУМЕНТ ПОДПИСАН
ЭЛЕКТРОННОЙ ПОДПИСЬЮ

Сертификат: 83997148184797998005552191040001978443
Владелец: ПУБЛИЧНО-ПРАВОВАЯ КОМПАНИЯ
РОСКАДАСТР
Действителен: с 24.12.2025 по 19.03.2027

полное наименование должности

инициалы, фамилия

Помещение			
вид объекта недвижимости			
Лист № 11 раздела 9	Всего листов раздела 9: 15	Всего разделов: 4	Всего листов выписки: 342
19.03.2026г. № КУВИ-001/2026-36953515			
Кадастровый номер:		50:09:0060510:2944	

165	68.3	Образуемая часть помещения расположена на 1 этаже помещения, находящегося в здании с кадастровым номером 50:09:0060510:2930	данные отсутствуют
166	50.7	Образуемая часть помещения расположена на 1 этаже помещения, находящегося в здании с кадастровым номером 50:09:0060510:2930	данные отсутствуют
167	127.9	Образуемая часть помещения расположена на 1 этаже помещения, находящегося в здании с кадастровым номером 50:09:0060510:2930	данные отсутствуют
168	68	Образуемая часть помещения расположена на 1 этаже помещения, находящегося в здании с кадастровым номером 50:09:0060510:2930	данные отсутствуют
169	52.1	Образуемая часть помещения расположена на 1 этаже помещения, находящегося в здании с кадастровым номером 50:09:0060510:2930	данные отсутствуют
170	54.4	Образуемая часть помещения расположена на 1 этаже помещения, находящегося в здании с кадастровым номером 50:09:0060510:2930	данные отсутствуют
171	58.7	Образуемая часть помещения расположена на 1 этаже помещения, находящегося в здании с кадастровым номером 50:09:0060510:2930	данные отсутствуют
172	4166.5	Образуемая часть помещения расположена на 1, 2 этажах помещения, находящегося в здании с кадастровым номером 50:09:0060510:2930, Образуемая часть помещения расположена на 1, 2 этажах помещения, находящегося в здании с кадастровым номером 50:09:0060510:2930	данные отсутствуют
173	162.5	Образуемая часть помещения расположена на 1 этаже помещения, находящегося в здании с кадастровым номером 50:09:0060510:2930	данные отсутствуют
174	238.3	Образуемая часть помещения расположена на 1 этаже помещения, находящегося в здании с кадастровым номером 50:09:0060510:2930	данные отсутствуют
175	418.3	Образуемая часть помещения расположена на 1 этаже помещения, находящегося в здании с кадастровым номером 50:09:0060510:2930	данные отсутствуют
176	69.5	Образуемая часть помещения расположена на 1 этаже помещения, находящегося в здании с кадастровым номером 50:09:0060510:2930	данные отсутствуют
177	59.5	Образуемая часть помещения расположена на 1 этаже помещения, находящегося в здании с кадастровым номером 50:09:0060510:2930	данные отсутствуют
178	130	Образуемая часть помещения расположена на 1 этаже помещения, находящегося в здании с кадастровым номером 50:09:0060510:2930	данные отсутствуют
179	1419.8	Образуемая часть помещения расположена на 1 этаже помещения, находящегося в здании с кадастровым номером 50:09:0060510:2930	данные отсутствуют
180	961.2	Образуемая часть помещения расположена на 1 этаже помещения, находящегося в здании с кадастровым номером 50:09:0060510:2930	данные отсутствуют



ДОКУМЕНТ ПОДПИСАН
ЭЛЕКТРОННОЙ ПОДПИСЬЮ

Сертификат: 83997148184797998005552191040001978443
Владелец: ПУБЛИЧНО-ПРАВОВАЯ КОМПАНИЯ
РОСКАДАСТР
Действителен: с 24.12.2025 по 19.03.2027

полное наименование должности

инициалы, фамилия

Помещение			
вид объекта недвижимости			
Лист № 12 раздела 9	Всего листов раздела 9: 15	Всего разделов: 4	Всего листов выписки: 342
19.03.2026г. № КУВИ-001/2026-36953515			
Кадастровый номер:		50:09:0060510:2944	

181	117.4	Образуемая часть помещения расположена на 1 этаже помещения, находящегося в здании с кадастровым номером 50:09:0060510:2930	данные отсутствуют
182	100.7	Образуемая часть помещения расположена на 1 этаже помещения, находящегося в здании с кадастровым номером 50:09:0060510:2930	данные отсутствуют
183	141.6	Образуемая часть помещения расположена на 1 этаже помещения, находящегося в здании с кадастровым номером 50:09:0060510:2930	данные отсутствуют
184	123	Образуемая часть помещения расположена на 1 этаже помещения, находящегося в здании с кадастровым номером 50:09:0060510:2930	данные отсутствуют
185	130.6	Образуемая часть помещения расположена на 1 этаже помещения, находящегося в здании с кадастровым номером 50:09:0060510:2930	данные отсутствуют
186	1490.2	Образуемая часть помещения расположена на 1 этаже помещения, находящегося в здании с кадастровым номером 50:09:0060510:2930	данные отсутствуют
187	250	Образуемая часть помещения расположена на 1 этаже помещения, находящегося в здании с кадастровым номером 50:09:0060510:2930	данные отсутствуют
188	352.8	Образуемая часть помещения расположена на 1 этаже помещения, находящегося в здании с кадастровым номером 50:09:0060510:2930	данные отсутствуют
189	494.5	Образуемая часть помещения расположена на 1 этаже помещения, находящегося в здании с кадастровым номером 50:09:0060510:2930	данные отсутствуют
190	111.2	Образуемая часть помещения расположена на 1 этаже помещения, находящегося в здании с кадастровым номером 50:09:0060510:2930	данные отсутствуют
191	830.1	Образуемая часть помещения расположена на 1 этаже помещения, находящегося в здании с кадастровым номером 50:09:0060510:2930	данные отсутствуют
192	904.8	Образуемая часть помещения расположена на 1 этаже помещения, находящегося в здании с кадастровым номером 50:09:0060510:2930	данные отсутствуют
193	77.1	Образуемая часть помещения расположена на 1 этаже помещения, находящегося в здании с кадастровым номером 50:09:0060510:2930	данные отсутствуют
194	793.7	Образуемая часть помещения расположена на 1 этаже помещения, находящегося в здании с кадастровым номером 50:09:0060510:2930	данные отсутствуют
195	513.6	Образуемая часть помещения расположена на 1 этаже помещения, находящегося в здании с кадастровым номером 50:09:0060510:2930	данные отсутствуют
196	530.6	Образуемая часть помещения расположена на 1 этаже помещения, находящегося в здании с кадастровым номером 50:09:0060510:2930	данные отсутствуют
197	201.5	Образуемая часть помещения расположена на 1 этаже помещения, находящегося в здании с кадастровым номером 50:09:0060510:2930	данные отсутствуют



ДОКУМЕНТ ПОДПИСАН
ЭЛЕКТРОННОЙ ПОДПИСЬЮ

Сертификат: 83997148184797998005552191040001978443
Владелец: ПУБЛИЧНО-ПРАВОВАЯ КОМПАНИЯ
РОСКАДАСТР
Действителен: с 24.12.2025 по 19.03.2027

полное наименование должности

инициалы, фамилия

Помещение			
вид объекта недвижимости			
Лист № 13 раздела 9	Всего листов раздела 9: 15	Всего разделов: 4	Всего листов выписки: 342
19.03.2026г. № КУВИ-001/2026-36953515			
Кадастровый номер:		50:09:0060510:2944	

198	198.8	Образуемая часть помещения расположена на 1 этаже помещения, находящегося в здании с кадастровым номером 50:09:0060510:2930	данные отсутствуют
199	399.3	Образуемая часть помещения расположена на 1 этаже помещения, находящегося в здании с кадастровым номером 50:09:0060510:2930	данные отсутствуют
200	58.5	Образуемая часть помещения расположена на 1 этаже помещения, находящегося в здании с кадастровым номером 50:09:0060510:2930	данные отсутствуют
201	69.5	Образуемая часть помещения расположена на 1 этаже помещения, находящегося в здании с кадастровым номером 50:09:0060510:2930	данные отсутствуют
202	321.6	Образуемая часть помещения расположена на 1 этаже помещения, находящегося в здании с кадастровым номером 50:09:0060510:2930	данные отсутствуют
203	87	Образуемая часть помещения расположена на 1 этаже помещения, находящегося в здании с кадастровым номером 50:09:0060510:2930	данные отсутствуют
204	60.2	Образуемая часть помещения расположена на 1 этаже помещения, находящегося в здании с кадастровым номером 50:09:0060510:2930	данные отсутствуют
205	51.8	Образуемая часть помещения расположена на 1 этаже помещения, находящегося в здании с кадастровым номером 50:09:0060510:2930	данные отсутствуют
206	111.4	Образуемая часть помещения расположена на 1 этаже помещения, находящегося в здании с кадастровым номером 50:09:0060510:2930	данные отсутствуют
207	438.6	Образуемая часть помещения расположена на 1 этаже помещения, находящегося в здании с кадастровым номером 50:09:0060510:2930	данные отсутствуют
208	65.7	Образуемая часть помещения расположена на 1 этаже помещения, находящегося в здании с кадастровым номером 50:09:0060510:2930	данные отсутствуют
209	373.5	Образуемая часть помещения расположена на 1 этаже помещения, находящегося в здании с кадастровым номером 50:09:0060510:2930	данные отсутствуют
210	80.7	Образуемая часть помещения расположена на 1 этаже помещения, находящегося в здании с кадастровым номером 50:09:0060510:2930	данные отсутствуют
211	204.1	Образуемая часть помещения расположена на 1 этаже помещения, находящегося в здании с кадастровым номером 50:09:0060510:2930	данные отсутствуют
212	643	Образуемая часть помещения расположена на 1 этаже помещения, находящегося в здании с кадастровым номером 50:09:0060510:2930	данные отсутствуют
213	63	Образуемая часть помещения расположена на 1 этаже помещения, находящегося в здании с кадастровым номером 50:09:0060510:2930	данные отсутствуют
214	136.2	Образуемая часть помещения расположена на 1 этаже помещения, находящегося в здании с кадастровым номером 50:09:0060510:2930	данные отсутствуют




ДОКУМЕНТ ПОДПИСАН
ЭЛЕКТРОННОЙ ПОДПИСЬЮ

Сертификат: 83997148184797998005552191040001978443
Владелец: ПУБЛИЧНО-ПРАВОВАЯ КОМПАНИЯ
РОСКАДАСТР
Действителен: с 24.12.2025 по 19.03.2027


полное наименование должности

инициалы, фамилия

Помещение			
вид объекта недвижимости			
Лист № 14 раздела 9		Всего листов раздела 9: 15	Всего разделов: 4
Всего листов выписки: 342			
19.03.2026г. № КУВИ-001/2026-36953515			
Кадастровый номер:		50:09:0060510:2944	
215	86.9	Образуемая часть помещения расположена на 1 этаже помещения, находящегося в здании с кадастровым номером 50:09:0060510:2930	данные отсутствуют
216	135.6	Образуемая часть помещения расположена на 1 этаже помещения, находящегося в здании с кадастровым номером 50:09:0060510:2930	данные отсутствуют
217	89	Образуемая часть помещения расположена на 1 этаже помещения, находящегося в здании с кадастровым номером 50:09:0060510:2930	данные отсутствуют
218	182.3	Образуемая часть помещения расположена на 1 этаже помещения, находящегося в здании с кадастровым номером 50:09:0060510:2930	данные отсутствуют
219	63.1	Образуемая часть помещения расположена на 1 этаже помещения, находящегося в здании с кадастровым номером 50:09:0060510:2930	данные отсутствуют
220	40.4	Образуемая часть помещения расположена на 1 этаже помещения, находящегося в здании с кадастровым номером 50:09:0060510:2930	данные отсутствуют
221	47	Образуемая часть помещения расположена на 1 этаже помещения, находящегося в здании с кадастровым номером 50:09:0060510:2930	данные отсутствуют
222	79	Образуемая часть помещения расположена на 1 этаже помещения, находящегося в здании с кадастровым номером 50:09:0060510:2930	данные отсутствуют
223	77.7	Образуемая часть помещения расположена на 1 этаже помещения, находящегося в здании с кадастровым номером 50:09:0060510:2930	данные отсутствуют
224	141.3	Образуемая часть помещения расположена на 1 этаже помещения, находящегося в здании с кадастровым номером 50:09:0060510:2930	данные отсутствуют
225	212.3	Образуемая часть помещения расположена на 1 этаже помещения, находящегося в здании с кадастровым номером 50:09:0060510:2930	данные отсутствуют
226	89.2	Образуемая часть помещения расположена на 1 этаже помещения, находящегося в здании с кадастровым номером 50:09:0060510:2930	данные отсутствуют
227	54.1	Образуемая часть помещения расположена на 1 этаже помещения, находящегося в здании с кадастровым номером 50:09:0060510:2930	данные отсутствуют
228	70.1	Образуемая часть помещения расположена на 1 этаже помещения, находящегося в здании с кадастровым номером 50:09:0060510:2930	данные отсутствуют
229	80.5	Образуемая часть помещения расположена на 1 этаже помещения, находящегося в здании с кадастровым номером 50:09:0060510:2930	данные отсутствуют
230	183	Образуемая часть помещения расположена на 1 этаже помещения, находящегося в здании с кадастровым номером 50:09:0060510:2930	данные отсутствуют

полное наименование должности	 <p>ДОКУМЕНТ ПОДПИСАН ЭЛЕКТРОННОЙ ПОДПИСЬЮ</p> <p>Сертификат: 83997148184797998005552191040001978443</p> <p>Владелец: ПУБЛИЧНО-ПРАВОВАЯ КОМПАНИЯ РОСКАДАСТР</p> <p>Действителен: с 24.12.2025 по 19.03.2027</p>	инициалы, фамилия

Помещение			
вид объекта недвижимости			
Лист № 15 раздела 9	Всего листов раздела 9: 15	Всего разделов: 4	Всего листов выписки: 342
19.03.2026г. № КУВИ-001/2026-36953515			
Кадастровый номер:		50:09:0060510:2944	
231	626.4	Образуемая часть помещения расположена на 1 этаже помещения с кадастровым номером 50:09:0060510:2944, находящегося в здании с кадастровым номером 50:09:0060510:2930	данные отсутствуют
232	3796.7	Часть помещения расположена на 1, 2 этажах помещения с кадастровым номером 50:09:0060510:2944, находящегося в здании с кадастровым номером 50:09:0060510:2930, Часть помещения расположена на 1, 2 этажах помещения с кадастровым номером 50:09:0060510:2944, находящегося в здании с кадастровым номером 50:09:0060510:2930	данные отсутствуют
233	348.3	этаж 1: помещение 4114, комнаты 1-10	данные отсутствуют
234	655.3	этаж 1: помещение 4115, комнаты 1-26	данные отсутствуют

полное наименование должности	 <p>ДОКУМЕНТ ПОДПИСАН ЭЛЕКТРОННОЙ ПОДПИСЬЮ</p> <p>Сертификат: 83997148184797998005552191040001978443</p> <p>Владелец: ПУБЛИЧНО-ПРАВОВАЯ КОМПАНИЯ РОСКАДАСТР</p> <p>Действителен: с 24.12.2025 по 19.03.2027</p>	инициалы, фамилия