


ТЕХНИЧЕСКИЙ ПЛАН ЗДАНИЯ


План этажа

Подвальный этаж, литера А

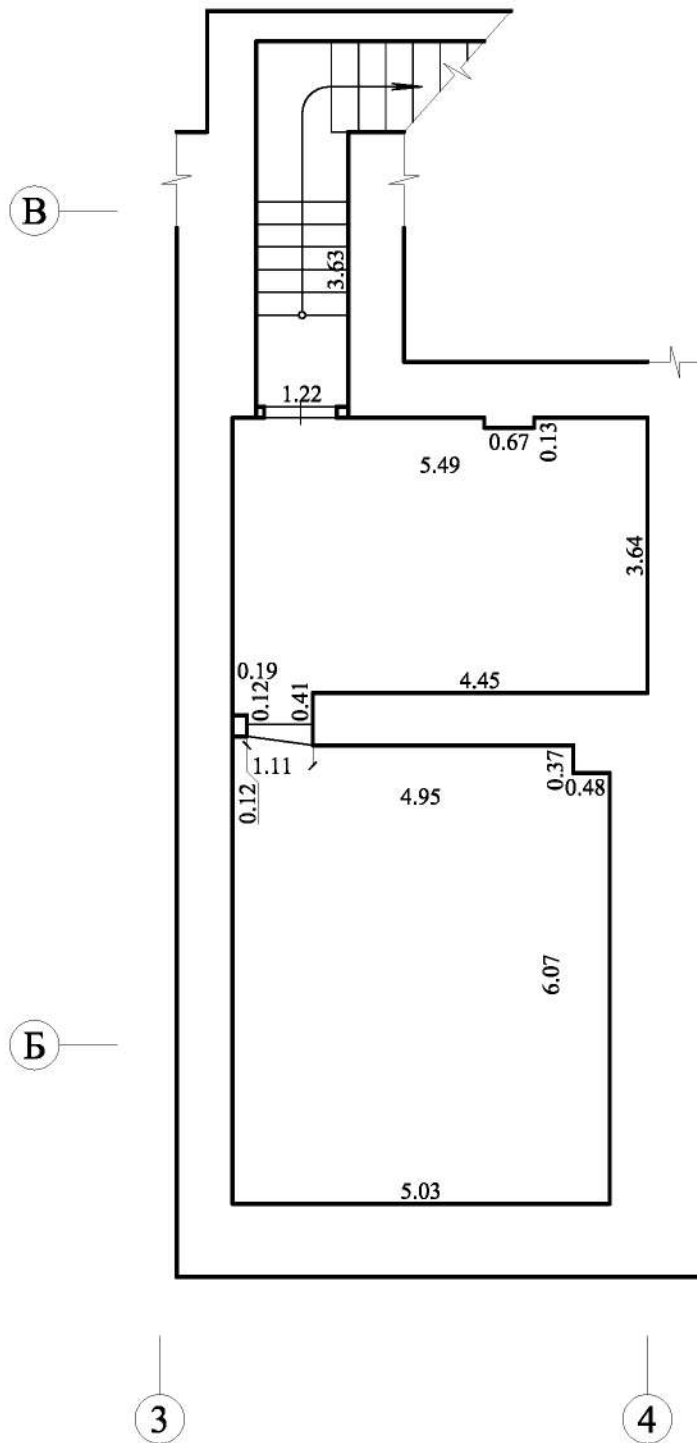

Масштаб 1:100

Условные обозначения:

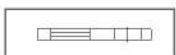

Стена с окном и дверью




Лестница

ТЕХНИЧЕСКИЙ ПЛАН ЗДАНИЯ

План этажа

1 этаж, литера А

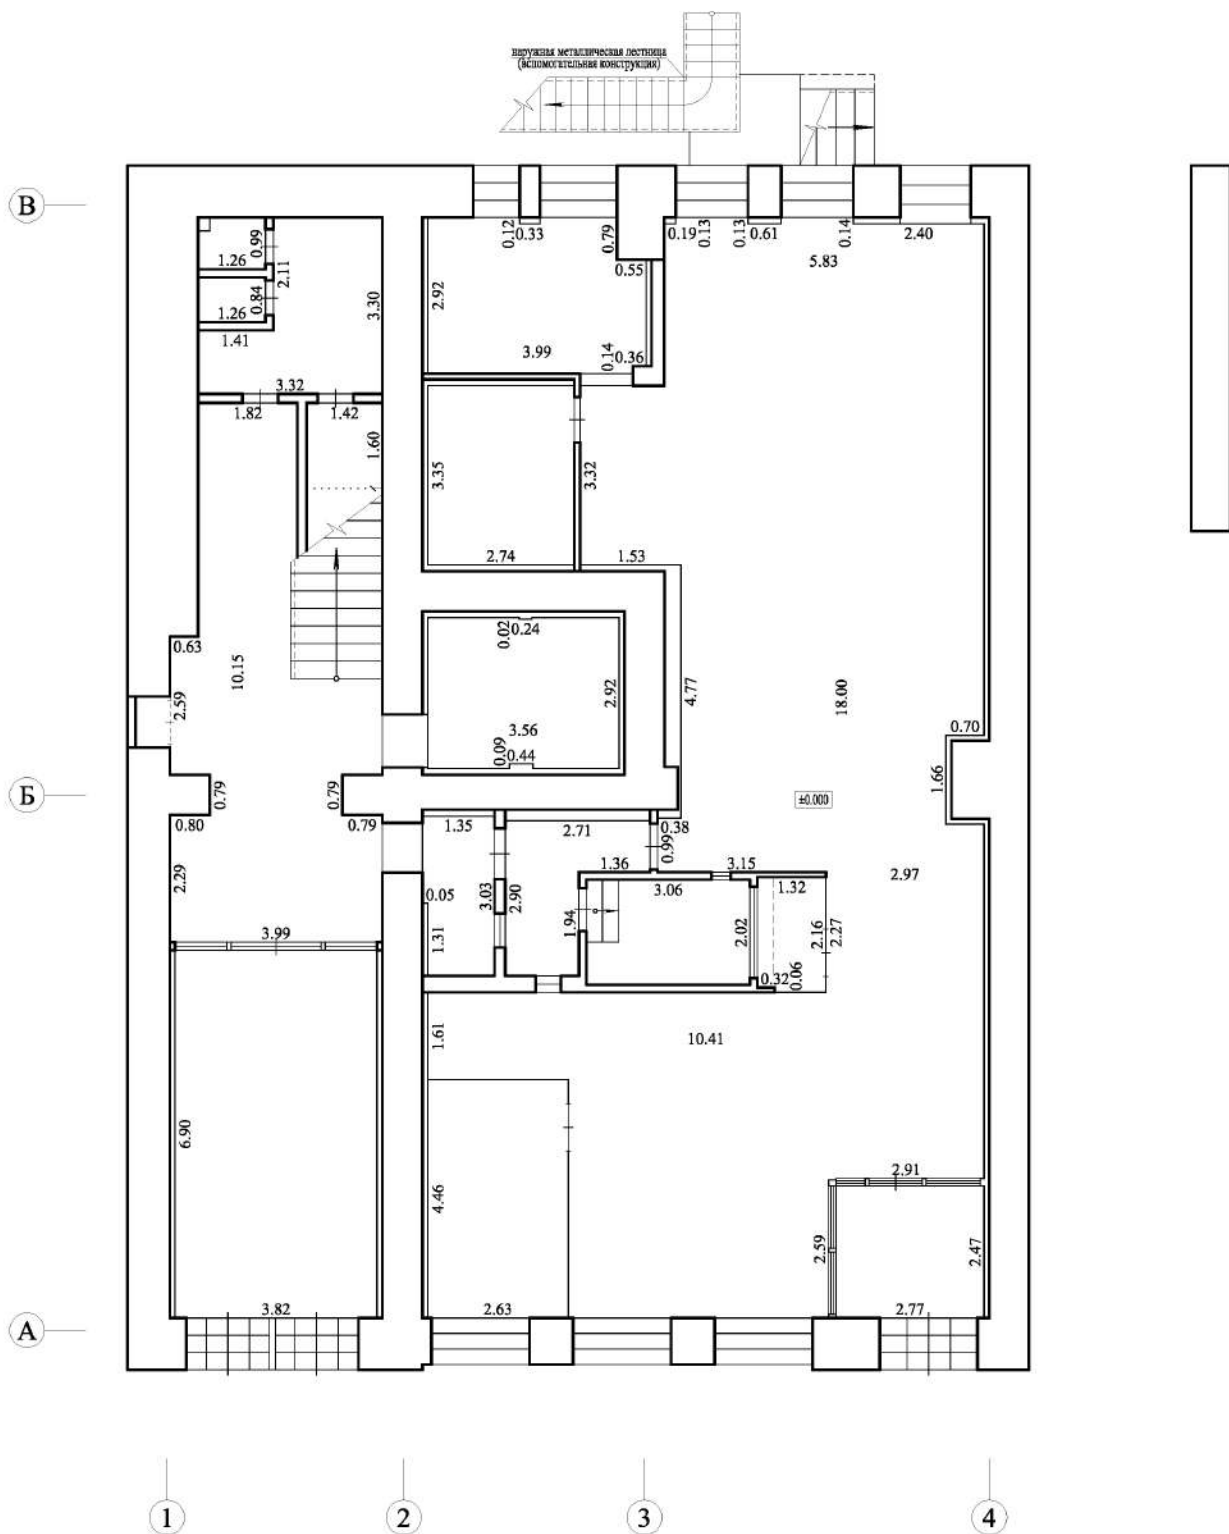

Масштаб 1:100

Условные обозначения:



Стена с окном и дверью




Лестница

ТЕХНИЧЕСКИЙ ПЛАН ЗДАНИЯ

План этажа

2 этаж, литера А,А1

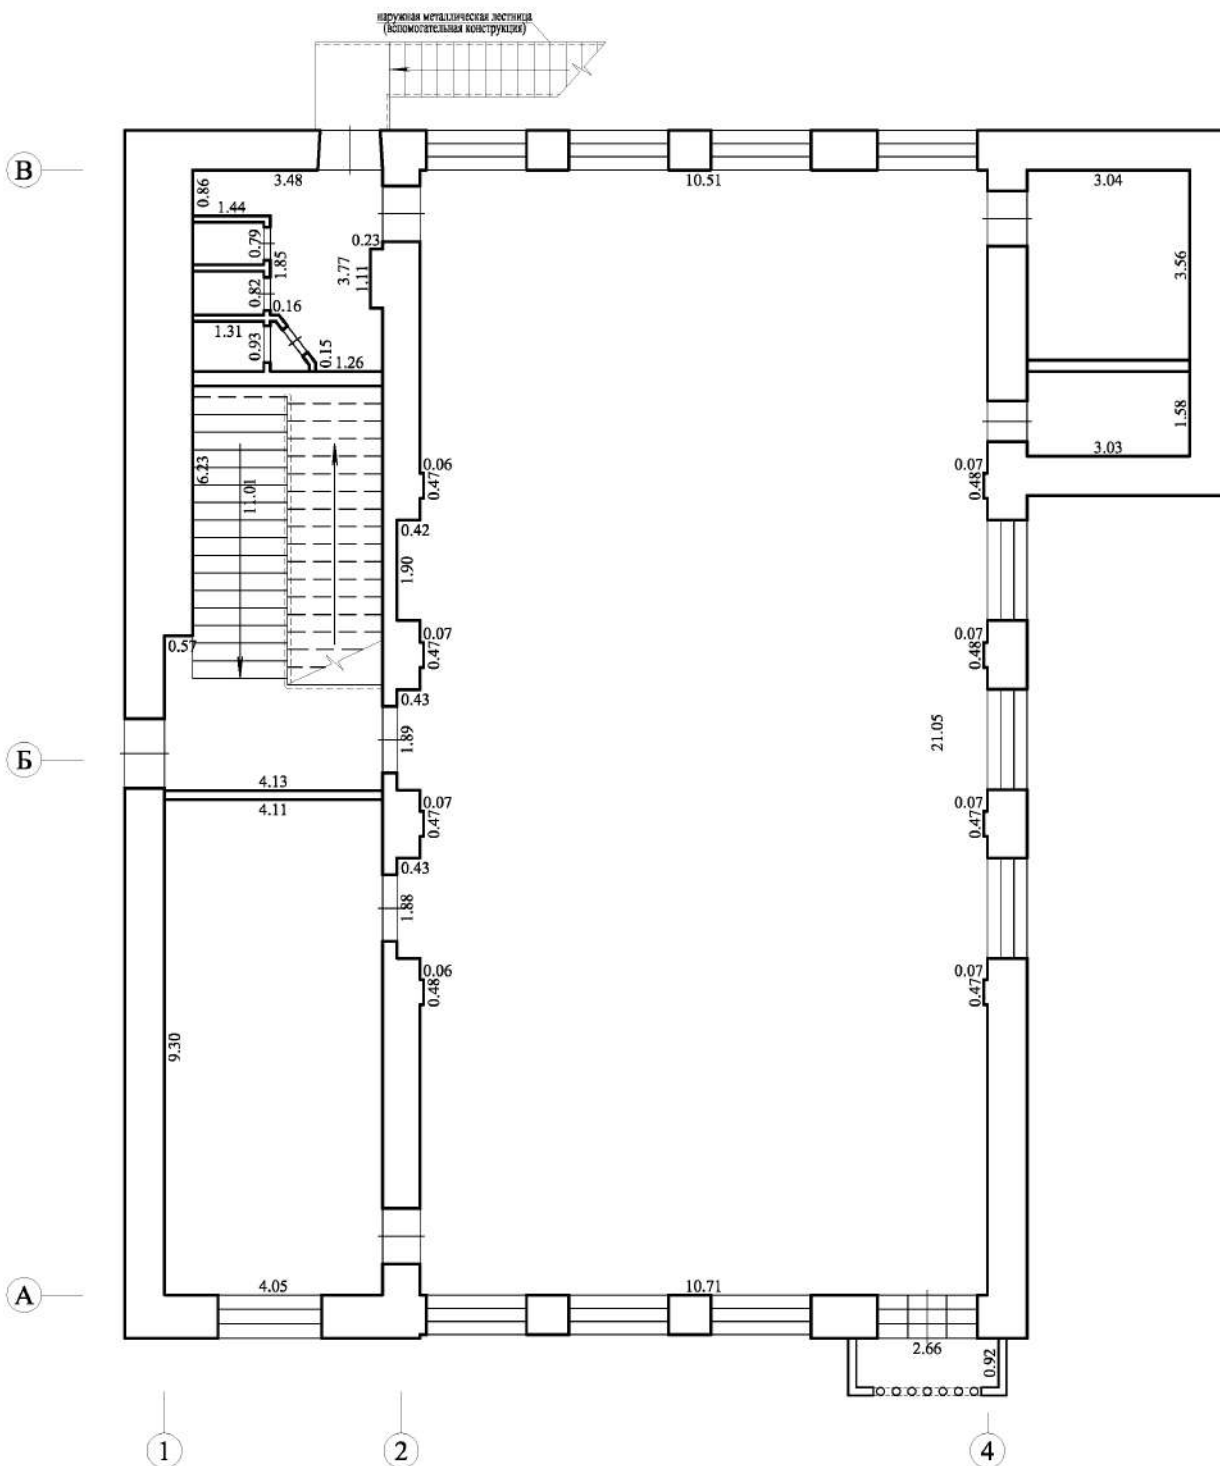

Масштаб 1:100

Условные обозначения:



Стена с окном и дверью



Лестница