

Филиал публично-правовой компании "Роскадастр" по Московской области  
полное наименование органа регистрации прав  
Выписка из Единого государственного реестра недвижимости об объекте недвижимости



Сведения о характеристиках объекта недвижимости

На основании запроса от 19.08.2026, поступившего на рассмотрение 19.08.2026, сообщаем, что согласно записям Единого государственного реестра недвижимости:

Раздел 1 Лист 1

|                                                                                                   |   |                   |                           |
|---------------------------------------------------------------------------------------------------|---|-------------------|---------------------------|
| Помещение                                                                                         |   |                   |                           |
| вид объекта недвижимости                                                                          |   |                   |                           |
| Лист № 1 раздела 1                                                                                | Всего листов раздела 1: 4                                                                            | Всего разделов: 4 | Всего листов выписки: 350 |
| 19.08.2026г. № КУВИ-001/2026-111892415                                                            |   |                   |                           |
| Кадастровый номер:                                                                                | 50:09:0060510:2944                                                                                   |                   |                           |
| Номер кадастрового квартала:                                                                      | 50:09:0060510                                                                                        |                   |                           |
| Дата присвоения кадастрового номера:                                                              | 16.05.2016                                                                                           |                   |                           |
| Ранее присвоенный государственный учетный номер:                                                  | данные отсутствуют                                                                                   |                   |                           |
| Адрес:                                                                                            | Российская Федерация, Московская область, г.о. Солнечногорск, пгт. Ржавки, мкр №2, стр. 20, помещ. 3 |                   |                           |
| Площадь, м²:                                                                                      | 123595.8                                                                                             |                   |                           |
| Назначение:                                                                                       | Нежилое                                                                                              |                   |                           |
| Наименование:                                                                                     | Помещение                                                                                            |                   |                           |
| Номер, тип этажа, на котором расположено помещение, машино-место                                  | Этаж № 1, Антресоль № 2, Технический этаж № 3                                                        |                   |                           |
| Вид жилого помещения:                                                                             | данные отсутствуют                                                                                   |                   |                           |
| Кадастровая стоимость, руб.:                                                                      | 6029481000                                                                                           |                   |                           |
| Кадастровые номера иных объектов недвижимости, в пределах которых расположен объект недвижимости: | 50:09:0060510:2930                                                                                   |                   |                           |
| Кадастровые номера объектов недвижимости, из которых образован объект недвижимости:               | данные отсутствуют                                                                                   |                   |                           |
| Кадастровые номера образованных объектов недвижимости:                                            | данные отсутствуют                                                                                   |                   |                           |
| Сведения о включении объекта недвижимости в состав предприятия как имущественного комплекса:      | данные отсутствуют                                                                                   |                   |                           |
| Сведения о включении объекта недвижимости в состав единого недвижимого комплекса:                 | данные отсутствуют                                                                                   |                   |                           |
| Виды разрешенного использования:                                                                  | данные отсутствуют                                                                                   |                   |                           |
| Сведения о включении объекта недвижимости в реестр объектов культурного наследия:                 | данные отсутствуют                                                                                   |                   |                           |
| Сведения о кадастровом инженере:                                                                  | Шейнберг Борис Самуилович, дата завершения кадастровых работ: 02.08.2017                             |                   |                           |

|                               |   |                   |
|-------------------------------|---|-------------------|
| полное наименование должности | <br>ДОКУМЕНТ ПОДПИСАН<br>ЭЛЕКТРОННОЙ ПОДПИСЬЮ<br>Сертификат: 83997148184797998005552191040001978443<br>Владелец: ПУБЛИЧНО-ПРАВОВАЯ КОМПАНИЯ<br>РОСКАДАСТР<br>Действителен: с 24.12.2025 по 19.03.2027 | инициалы, фамилия |
|                               |   |                   |
|                               |   |                   |









Выписка из Единого государственного реестра недвижимости об объекте недвижимости  
Сведения о зарегистрированных правах

|                                        |   |   |                                                                                                   |
|----------------------------------------|---|---|---------------------------------------------------------------------------------------------------|
| Помещение                              |   |   |                                                                                                   |
| вид объекта недвижимости               |   |   |                                                                                                   |
| Лист № 1 раздела 2                     |   | Всего листов раздела 2: 90   |                                                                                                   |
|                                        |   | Всего разделов: 4   |                                                                                                   |
|                                        |   | Всего листов выписки: 350   |                                                                                                   |
| 19.08.2026г. № КУВИ-001/2026-111892415 |   |   |                                                                                                   |
| Кадастровый номер:                     |   | 50:09:0060510:2944   |                                                                                                   |
| 1                                      | Правообладатель (правообладатели):                                                                                                 | 1.1   | ОБЩЕСТВО С ОГРАНИЧЕННОЙ ОТВЕТСТВЕННОСТЬЮ "СБЕРБАНК КАПИТАЛ", ИНН: 7736581290, ОГРН: 1087746887678 |
|                                        | Сведения о возможности предоставления третьим лицам персональных данных физического лица:                                          | 1.1.1   | данные отсутствуют                                                                                |
| 2                                      | Вид, номер, дата и время государственной регистрации права:                                                                        | 2.1   | Собственность<br>50:09:0060510:2944-50/416/2025-470<br>19.05.2025 14:54:38                        |
| 3                                      | Сведения об осуществлении государственной регистрации сделки, права без необходимого в силу закона согласия третьего лица, органа: | 3.1   | данные отсутствуют                                                                                |
| 4                                      | Ограничение прав и обременение объекта недвижимости:                                                                               |   |                                                                                                   |
| 4.1                                    | вид:   | Аренда   |                                                                                                   |
|                                        | предмет:   | Нежилое помещение, расположенное по адресу: Российская Федерация, Московская область, г.о. Солнечногорск, пгт. Ржавки, мкр №2, стр. 20, помещ. 3, площадью 123595.8 кв.м., с кадастровым номером 50:09:0060510:2944   |                                                                                                   |
|                                        | дата государственной регистрации:                                                                                                  | 28.04.2026 12:50:37   |                                                                                                   |
|                                        | номер государственной регистрации:                                                                                                 | 50:09:0060510:2944-50/136/2026-473   |                                                                                                   |
|                                        | срок, на который установлены ограничение прав и обременение объекта недвижимости:                                                  | Срок действия с 04.02.2019 по 03.09.2023   |                                                                                                   |
|                                        | лицо, в пользу которого установлены ограничение прав и обременение объекта недвижимости:                                           | ОБЩЕСТВО С ОГРАНИЧЕННОЙ ОТВЕТСТВЕННОСТЬЮ "СВГ РИТЕЙЛ", ИНН: 1686028383, ОГРН: 1231600029330   |                                                                                                   |
|                                        | сведения о возможности предоставления третьим лицам персональных данных физического лица                                           | данные отсутствуют   |                                                                                                   |
|                                        | основание государственной регистрации:                                                                                             | Договор аренды помещения, № LA-2018-06-G08, выдан 22.06.2018, номер государственной регистрации: 50:09:0060510:2944-50/009/2019-241<br><br>Соглашение о переходе прав и обязанностей арендатора по договору аренды помещения от 22 июня 2018 года, № LA-2018-06-G08, выдан 30.09.2022, номер государственной регистрации: 50:09:0060510:2944-50/416/2022-397 |                                                                                                   |



ДОКУМЕНТ ПОДПИСАН  
ЭЛЕКТРОННОЙ ПОДПИСЬЮ

Сертификат: 83997148184797998005552191040001978443  
Владелец: ПУБЛИЧНО-ПРАВОВАЯ КОМПАНИЯ  
РОСКАДАСТР  
Действителен: с 24.12.2025 по 19.03.2027

|                               |                   |
|-------------------------------|-------------------|
| полное наименование должности | инициалы, фамилия |
|-------------------------------|-------------------|

|                          |                            |                   |                           |
|--------------------------|----------------------------|-------------------|---------------------------|
| Помещение                |                            |                   |                           |
| вид объекта недвижимости |                            |                   |                           |
| Лист № 2 раздела 2       | Всего листов раздела 2: 90 | Всего разделов: 4 | Всего листов выписки: 350 |

19.08.2026г. № КУВИ-001/2026-111892415

Кадастровый номер: 50:09:0060510:2944

|     |                                                                                          |   |   |
|-----|------------------------------------------------------------------------------------------|---|---|
|     |                                                                                          |   | Соглашение о переходе прав и обязанностей арендатора по договору аренды помещения № LA-2018-06-G08 от 22 июня 2018 года, выдан 13.01.2025, дата государственной регистрации: 28.04.2026, номер государственной регистрации: 50:09:0060510:2944-50/136/2026-474 |
|     |                                                                                          | сведения об осуществлении государственной регистрации сделки, права, ограничения права без необходимого в силу закона согласия третьего лица, органа:   | данные отсутствуют   |
|     |                                                                                          | сведения об управляющем залогом и о договоре управления залогом, если такой договор заключен для управления ипотекой:   | данные отсутствуют   |
|     |                                                                                          | сведения о депозитарии, который осуществляет хранение обездвиженной документарной закладной или электронной закладной:   |   |
|     |                                                                                          | сведения о внесении изменений или дополнений в регистрационную запись об ипотеке:   |   |
| 4.2 | вид:                                                                                     | Аренда   |   |
|     | предмет:                                                                                 | Нежилое помещение, расположенное по адресу: Российская Федерация, Московская область, городской округ Солнечногорск, рабочий посёлок Ржавки, микрорайон №2, строение 20, помещение 3, площадью 123595.8 кв.м., с кадастровым номером 50:09:0060510:2944                                                                          |   |
|     | дата государственной регистрации:                                                        | 18.06.2024 17:58:13   |   |
|     | номер государственной регистрации:                                                       | 50:09:0060510:2944-50/416/2024-457   |   |
|     | срок, на который установлены ограничение прав и обременение объекта недвижимости:        | Срок действия с 18.06.2024 до окончания срока по договору   |   |
|     | лицо, в пользу которого установлены ограничение прав и обременение объекта недвижимости: | Ионов Александр Сергеевич, 28.09.1982, гор. Москва, Российская Федерация, СНИЛС 068-044-129 55<br>Паспорт гражданина Российской Федерации серия 45 05 №755131, выдан 09.04.2003, Паспортным столом №2 ОВД района Люблино гор. Москвы<br>ionov.82@yandex.ru, 109387, г. Москва, ул. Кубанская, д. 23, кв. 16                      |   |
|     | сведения о возможности предоставления третьим лицам персональных данных физического лица | данные отсутствуют   |   |
|     | основание государственной регистрации:                                                   | Договор аренды помещения, № 2020-01-H08, выдан 22.01.2020<br><br>СОГЛАШЕНИЕ О ПЕРЕХОДЕ ПРАВ И ОБЯЗАННОСТЕЙ АРЕНДАТОРА ПО ДОГОВОРУ АРЕНДЫ ПОМЕЩЕНИЯ №LA-2020-01-H08 ОТ 22 ЯНВАРЯ 2020 ГОДА, выдан 25.04.2023, дата государственной регистрации: 18.06.2024, номер государственной регистрации: 50:09:0060510:2944-50/416/2024-458 |   |



ДОКУМЕНТ ПОДПИСАН  
ЭЛЕКТРОННОЙ ПОДПИСЬЮ

Сертификат: 83997148184797998005552191040001978443  
Владелец: ПУБЛИЧНО-ПРАВОВАЯ КОМПАНИЯ  
РОСКАДАСТР  
Действителен: с 24.12.2025 по 19.03.2027

полное наименование должности

инициалы, фамилия

| Помещение                              |                                                                                          |   |                           |
|----------------------------------------|------------------------------------------------------------------------------------------|---|---------------------------|
| вид объекта недвижимости               |                                                                                          |   |                           |
| Лист № 3 раздела 2                     | Всего листов раздела 2: 90                                                               | Всего разделов: 4   | Всего листов выписки: 350 |
| 19.08.2026г. № КУВИ-001/2026-111892415 |                                                                                          |   |                           |
| Кадастровый номер:                     |                                                                                          | 50:09:0060510:2944   |                           |
|                                        |                                                                                          | сведения об осуществлении государственной регистрации сделки, права, ограничения права без необходимого в силу закона согласия третьего лица, органа:   | данные отсутствуют        |
|                                        |                                                                                          | сведения об управляющем залогом и о договоре управления залогом, если такой договор заключен для управления ипотекой:   | данные отсутствуют        |
|                                        |                                                                                          | сведения о депозитарии, который осуществляет хранение обездвиженной документарной закладной или электронной закладной:   |                           |
|                                        |                                                                                          | сведения о внесении изменений или дополнений в регистрационную запись об ипотеке:   |                           |
| 4.3                                    | вид:                                                                                     | Аренда   |                           |
|                                        | предмет:                                                                                 | Часть № 157 нежилого помещения, расположенное по адресу: Российская Федерация, Московская область, городской округ Солнечногорск, рабочий посёлок Ржавки, микрорайон №2, строение 20, помещение 3, площадью "не указано" кв.м., с кадастровым номером 50:09:0060510:2944   |                           |
|                                        | дата государственной регистрации:                                                        | 06.03.2024 10:30:21   |                           |
|                                        | номер государственной регистрации:                                                       | 50:09:0060510:2944-50/416/2024-451   |                           |
|                                        | срок, на который установлены ограничение прав и обременение объекта недвижимости:        | Срок действия с 05.03.2024   |                           |
|                                        | лицо, в пользу которого установлены ограничение прав и обременение объекта недвижимости: | Маслова Ольга Геннадьевна, 30.03.1963, гор. Жирновск Волгоградской обл., Российская Федерация, СНИЛС 015-621-443 15<br>Паспорт гражданина Российской Федерации серия 18 07 №142678, выдан 17.04.2008, Отделение УФМС России по Волгоградской обл. в Жирновском районе<br>обл. Волгоградская, р-н. Жирновский, г. Жирновск, ул. Ломоносова, д. 49, кв. 2                                                    |                           |
|                                        | сведения о возможности предоставления третьим лицам персональных данных физического лица | данные отсутствуют   |                           |
|                                        | основание государственной регистрации:                                                   | Соглашение о переходе прав и обязанностей арендатора по договору аренды помещения № LA-2018-03-Н22 от 13 марта 2018 года, выдан 30.09.2021, дата государственной регистрации: 14.02.2024, номер государственной регистрации: 50:09:0060510:2944-50/416/2024-447<br><br>Договор аренды помещения, № LA-2018-03-Н22, выдан 13.03.2018, номер государственной регистрации: 50:09:0060510:2944-50/009/2019-263 |                           |



ДОКУМЕНТ ПОДПИСАН  
ЭЛЕКТРОННОЙ ПОДПИСЬЮ

Сертификат: 83997148184797998005552191040001978443  
Владелец: ПУБЛИЧНО-ПРАВОВАЯ КОМПАНИЯ  
РОСКАДАСТР  
Действителен: с 24.12.2025 по 19.03.2027

полное наименование должности

инициалы, фамилия

| Помещение                              |                                                                                          |   |   |
|----------------------------------------|------------------------------------------------------------------------------------------|---|---|
| вид объекта недвижимости               |                                                                                          |   |   |
| Лист № 4 раздела 2                     |                                                                                          | Всего листов раздела 2: 90   |   |
|                                        |                                                                                          | Всего разделов: 4   |   |
|                                        |                                                                                          | Всего листов выписки: 350   |   |
| 19.08.2026г. № КУВИ-001/2026-111892415 |                                                                                          |   |   |
| Кадастровый номер:                     |                                                                                          | 50:09:0060510:2944   |   |
|                                        |                                                                                          |   | Дополнительное соглашение к договору аренды помещения № LA-2018-03-H22 от 13 марта 2018 года, № 5, выдан 31.01.2021, номер государственной регистрации: 50:09:0060510:2944-50/009/2019-263                                                                      |
|                                        |                                                                                          |   | Дополнительное соглашение к договору аренды помещения № LA-2018-03-H22 от 13 марта 2018 года, № 7, выдан 20.03.2022, дата государственной регистрации: 14.02.2024, номер государственной регистрации: 50:09:0060510:2944-50/416/2024-449                        |
|                                        |                                                                                          |   | Соглашение о переходе прав и обязанностей арендатора по договору аренды помещения № LA-2018-03-H22 от 13 марта 2018 года, выдан 25.04.2023, дата государственной регистрации: 06.03.2024, номер государственной регистрации: 50:09:0060510:2944-50/416/2024-452 |
|                                        |                                                                                          | сведения об осуществлении государственной регистрации сделки, права, ограничения права без необходимого в силу закона согласия третьего лица, органа:                                                                                                   | данные отсутствуют   |
|                                        |                                                                                          | сведения об управляющем залогом и о договоре управления залогом, если такой договор заключен для управления ипотекой:   | данные отсутствуют   |
|                                        |                                                                                          | сведения о депозитарии, который осуществляет хранение обездвиженной документарной закладной или электронной закладной:   |   |
|                                        | сведения о внесении изменений или дополнений в регистрационную запись об ипотеке:        |   |   |
| 4.4                                    | вид:                                                                                     | Аренда   |   |
|                                        | предмет:                                                                                 | Нежилое помещение, расположенное по адресу: Российская Федерация, Московская область, городской округ Солнечногорск, рабочий посёлок Ржавки, микрорайон №2, строение 20, помещение 3, площадью 123595.8 кв.м., с кадастровым номером 50:09:0060510:2944 |   |
|                                        | дата государственной регистрации:                                                        | 16.08.2023 18:13:18   |   |
|                                        | номер государственной регистрации:                                                       | 50:09:0060510:2944-50/416/2023-428   |   |
|                                        | срок, на который установлены ограничение прав и обременение объекта недвижимости:        | Срок действия с 16.08.2023 по 21.12.2035   |   |
|                                        | лицо, в пользу которого установлены ограничение прав и обременение объекта недвижимости: | Общество с ограниченной ответственностью "Октобл", ИНН: 5029086747, ОГРН: 1055005170120   |   |
|                                        | сведения о возможности предоставления третьим лицам персональных данных физического лица | данные отсутствуют   |   |



ДОКУМЕНТ ПОДПИСАН  
ЭЛЕКТРОННОЙ ПОДПИСЬЮ

Сертификат: 83997148184797998005552191040001978443  
Владелец: ПУБЛИЧНО-ПРАВОВАЯ КОМПАНИЯ  
РОСКАДАСТР  
Действителен: с 24.12.2025 по 19.03.2027

полное наименование должности

инициалы, фамилия

|                          |                            |                   |                           |
|--------------------------|----------------------------|-------------------|---------------------------|
| Помещение                |                            |                   |                           |
| вид объекта недвижимости |                            |                   |                           |
| Лист № 5 раздела 2       | Всего листов раздела 2: 90 | Всего разделов: 4 | Всего листов выписки: 350 |

19.08.2026г. № КУВИ-001/2026-111892415

Кадастровый номер: 50:09:0060510:2944

|     |   |   |
|-----|---|---|
|     | основание государственной регистрации:   | Договор аренды между компанией с ограниченной ответственностью "ЛИДКОМ ИНВЕСТМЕНТС ЛИТИТЕД" в качестве Арендодателя и обществом с ограниченной ответственностью "ОКТОБЛЮ" в качестве Арендатора, № LA-2023-04-A04, выдан 01.04.2023, дата государственной регистрации: 16.08.2023, номер государственной регистрации: 50:09:0060510:2944-50/416/2023-429<br><br>Дополнительное соглашение к Договору аренды № LA-2023-04-A04 от 01 апреля 2023 года, № №1, выдан 25.04.2023 |
|     | сведения об осуществлении государственной регистрации сделки, права, ограничения права без необходимого в силу закона согласия третьего лица, органа: | данные отсутствуют   |
|     | сведения об управляющем залогом и о договоре управления залогом, если такой договор заключен для управления ипотекой:                                 | данные отсутствуют   |
|     | сведения о депозитарии, который осуществляет хранение обездвиженной документарной закладной или электронной закладной:                                |   |
|     | сведения о внесении изменений или дополнений в регистрационную запись об ипотеке:                                                                     |   |
| 4.5 | вид:   | Аренда   |
|     | предмет:   | помещение площадью 4814.26 состоящее из помещения 1 площадью 3475.29 и помещение 2 площадью 1338.97 расположенное в нежилом помещении площадью 123595.8 кв.м. по адресу: Российская Федерация, Московская область, городской округ Солнечногорск, рабочий посёлок Ржавки, микрорайон №2, строение 20, помещение 3   |
|     | дата государственной регистрации:   | 23.05.2023 11:47:23   |
|     | номер государственной регистрации:   | 50:09:0060510:2944-50/416/2023-416   |
|     | срок, на который установлены ограничение прав и обременение объекта недвижимости:                                                                     | Срок действия с 23.05.2023 по 10.06.2038   |
|     | лицо, в пользу которого установлены ограничение прав и обременение объекта недвижимости:                                                              | Общество с ограниченной ответственностью "ФрегатДевелопмент", ИНН: 7727475440, ОГРН: 1217700500269   |
|     | сведения о возможности предоставления третьим лицам персональных данных физического лица                                                              | данные отсутствуют   |
|     | основание государственной регистрации:   | Договор аренды помещения, № LA-2022-11-J14+J15/ФД-66/22, выдан 30.11.2022, дата государственной регистрации: 23.05.2023, номер государственной регистрации: 50:09:0060510:2944-50/416/2023-417   |



ДОКУМЕНТ ПОДПИСАН  
ЭЛЕКТРОННОЙ ПОДПИСЬЮ

Сертификат: 83997148184797998005552191040001978443  
Владелец: ПУБЛИЧНО-ПРАВОВАЯ КОМПАНИЯ  
РОСКАДАСТР  
Действителен: с 24.12.2025 по 19.03.2027

полное наименование должности

инициалы, фамилия

| Помещение                              |                                                                                          |   |                           |
|----------------------------------------|------------------------------------------------------------------------------------------|---|---------------------------|
| вид объекта недвижимости               |                                                                                          |   |                           |
| Лист № 6 раздела 2                     | Всего листов раздела 2: 90                                                               | Всего разделов: 4   | Всего листов выписки: 350 |
| 19.08.2026г. № КУВИ-001/2026-111892415 |                                                                                          |   |                           |
| Кадастровый номер:                     |                                                                                          | 50:09:0060510:2944   |                           |
|                                        |                                                                                          | сведения об осуществлении государственной регистрации сделки, права, ограничения права без необходимого в силу закона согласия третьего лица, органа:   | данные отсутствуют        |
|                                        |                                                                                          | сведения об управляющем залогом и о договоре управления залогом, если такой договор заключен для управления ипотекой:   | данные отсутствуют        |
|                                        |                                                                                          | сведения о депозитарии, который осуществляет хранение бездвиженной документарной закладной или электронной закладной:   |                           |
|                                        |                                                                                          | сведения о внесении изменений или дополнений в регистрационную запись об ипотеке:   |                           |
| 4.6                                    | вид:                                                                                     | Аренда   |                           |
|                                        | предмет:                                                                                 | помещение площадью 33,1 кв.м., расположенное по адресу: Российская Федерация, Московская область, городской округ Солнечногорск, рабочий посёлок Ржавки, микрорайон №2, строение 20, помещение 3, площадью 123595.8 кв.м., с кадастровым номером 50:09:0060510:2944                                                     |                           |
|                                        | дата государственной регистрации:                                                        | 11.05.2023 15:14:45   |                           |
|                                        | номер государственной регистрации:                                                       | 50:09:0060510:2944-50/416/2023-413   |                           |
|                                        | срок, на который установлены ограничение прав и обременение объекта недвижимости:        | Срок действия с 11.05.2023 по 29.02.2024   |                           |
|                                        | лицо, в пользу которого установлены ограничение прав и обременение объекта недвижимости: | Кононова Виктория Темировна, 17.01.1980, пос. Яшкуль Яшкульский р-н Республика Калмыкия, Российская Федерация, СНИЛС 094-466-932 11 паспорт серия 85 15 №522881, выдан 24.12.2015, ООФМС России по Республике Калмыкия в гор. Элиста kononova_v80@mail.ru                                                               |                           |
|                                        | сведения о возможности предоставления третьим лицам персональных данных физического лица | данные отсутствуют   |                           |
|                                        | основание государственной регистрации:                                                   | Соглашение о переходе прав и обязанностей арендатора по договору аренды помещения №LA-2017-07-D09 от 19 июля 2017 года, выдан 31.03.2023, дата государственной регистрации: 11.05.2023, номер государственной регистрации: 50:09:0060510:2944-50/416/2023-414<br><br>Договор аренды, № LA-2017-07-D09, выдан 19.07.2017 |                           |



ДОКУМЕНТ ПОДПИСАН  
ЭЛЕКТРОННОЙ ПОДПИСЬЮ

Сертификат: 83997148184797998005552191040001978443  
Владелец: ПУБЛИЧНО-ПРАВОВАЯ КОМПАНИЯ  
РОСКАДАСТР  
Действителен: с 24.12.2025 по 19.03.2027

полное наименование должности

инициалы, фамилия

|                                        |                            |                    |                           |
|----------------------------------------|----------------------------|--------------------|---------------------------|
| Помещение                              |                            |                    |                           |
| вид объекта недвижимости               |                            |                    |                           |
| Лист № 7 раздела 2                     | Всего листов раздела 2: 90 | Всего разделов: 4  | Всего листов выписки: 350 |
| 19.08.2026г. № КУВИ-001/2026-111892415 |                            |                    |                           |
| Кадастровый номер:                     |                            | 50:09:0060510:2944 |                           |

|  |  |   |
|--|--|---|
|  |  | <p>Дополнительное соглашение к Договору аренды помещения №LA-2017-07-D09 от 19 июля 2017 года, № 2, выдан 01.09.2017, номер государственной регистрации: 50:09:0060510:2944-50/009/2018-150</p> <p>Дополнительное соглашение к договору аренды помещения №LA-2017-07-D09 от 19 июля 2017 года, № 1, выдан 19.07.2017, номер государственной регистрации: 50:09:0060510:2944-50/009/2017-90</p> <p>Дополнительное соглашение к договору аренды помещения №LA-2017-07-D09 от 19 июля 2017 года, № 7, выдан 01.09.2018, номер государственной регистрации: 50:09:0060510:2944-50/009/2018-218</p> <p>Дополнительное соглашение к договору аренды помещения №LA-2017-07-D09 от 19 июля 2017 года, № 6, выдан 01.06.2018, номер государственной регистрации: 50:09:0060510:2944-50/009/2018-217</p> <p>Дополнительное соглашение к договору Аренды помещения № LA-2017-07-D09 от 19 июля 2017 года, № 11, выдан 27.05.2020</p> <p>Дополнительное соглашение к договору аренды помещения №LA-2017-07-D09 от 19 июля 2017, № 4, выдан 27.12.2017, номер государственной регистрации: 50:09:0060510:2944-50/009/2018-178</p> <p>Дополнительное соглашение к договору аренды помещения №LA-2017-07-D09 от 19 июля 2017, № 5, выдан 01.03.2018, номер государственной регистрации: 50:09:0060510:2944-50/009/2018-179</p> <p>Дополнительное соглашение к Договору аренды помещения № LA-2017-07-D09 от 19 июля 2017 года, № 8, выдан 01.01.2019, номер государственной регистрации: 50:09:0060510:2944-50/009/2019-255</p> <p>Дополнительное соглашение к Договору аренды помещения № LA2017-07-D09 от 19 июля 2017 года, № 9, выдан 01.07.2019, номер государственной регистрации: 50:09:0060510:2944-50/009/2019-300</p> <p>Дополнительное соглашение к договору аренды помещения № LA-2017-07-D09 от 19 июля 2017 года, № 15, выдан 30.12.2021</p> <p>Дополнительное соглашение к договору аренды помещения № LA-2017-07-D09 от 19 июля 2017 года, № 16, выдан 27.04.2022</p> |
|--|--|---|



ДОКУМЕНТ ПОДПИСАН  
ЭЛЕКТРОННОЙ ПОДПИСЬЮ

Сертификат: 83997148184797998005552191040001978443  
Владелец: ПУБЛИЧНО-ПРАВОВАЯ КОМПАНИЯ  
РОСКАДАСТР  
Действителен: с 24.12.2025 по 19.03.2027

полное наименование должности

инициалы, фамилия

|                                        |   |   |                           |
|----------------------------------------|---|---|---------------------------|
| Помещение                              |   |   |                           |
| вид объекта недвижимости               |   |   |                           |
| Лист № 8 раздела 2                     | Всего листов раздела 2: 90   | Всего разделов: 4   | Всего листов выписки: 350 |
| 19.08.2026г. № КУВИ-001/2026-111892415 |   |   |                           |
| Кадастровый номер:                     |   | 50:09:0060510:2944   |                           |
|                                        |   | Дополнительное соглашение к Договору аренды помещения № LA-2017-07-D09 от 19 июля 2017 года, № 10, выдан 31.12.2019   |                           |
|                                        |   | Дополнительное соглашение к договору аренды помещения №LA-2017-07-D09 от 19 июля 2017 года, № 14, выдан 20.05.2021   |                           |
|                                        |   | Дополнительное соглашение к договору аренды помещения № LA-2017-07-D09 от 19 июля 2017, № 17, выдан 01.09.2022   |                           |
|                                        | сведения об осуществлении государственной регистрации сделки, права, ограничения права без необходимого в силу закона согласия третьего лица, органа: | данные отсутствуют   |                           |
|                                        | сведения об управляющем залогом и о договоре управления залогом, если такой договор заключен для управления ипотекой:                                 | данные отсутствуют   |                           |
|                                        | сведения о депозитарии, который осуществляет хранение обездвиженной документарной закладной или электронной закладной:                                |   |                           |
| 4.7                                    | сведения о внесении изменений или дополнений в регистрационную запись об ипотеке:                                                                     |   |                           |
|                                        | вид:   | Аренда   |                           |
|                                        | предмет:   | помещение 35,7 кв.м   |                           |
|                                        | дата государственной регистрации:   | 27.04.2023 16:49:43   |                           |
|                                        | номер государственной регистрации:   | 50:09:0060510:2944-50/416/2023-410   |                           |
|                                        | срок, на который установлены ограничение прав и обременение объекта недвижимости:                                                                     | Срок действия с 29.05.2018 по 28.02.2028   |                           |
|                                        | лицо, в пользу которого установлены ограничение прав и обременение объекта недвижимости:                                                              | Корниенко Артём Романович, 21.01.1990, гор. Смоленск, Российская Федерация, СНИЛС 152-157-302 32 паспорт серия 15 09 №840941, выдан 10.02.2010, Межрайонным отделом УФМС России по Брянской области в городе Дятьково<br>109387, г. Москва, ул. Кубанская, д. 23, кв. 16 |                           |
|                                        | сведения о возможности предоставления третьим лицам персональных данных физического лица                                                              | данные отсутствуют   |                           |



ДОКУМЕНТ ПОДПИСАН  
ЭЛЕКТРОННОЙ ПОДПИСЬЮ

Сертификат: 83997148184797998005552191040001978443  
Владелец: ПУБЛИЧНО-ПРАВОВАЯ КОМПАНИЯ  
РОСКАДАСТР  
Действителен: с 24.12.2025 по 19.03.2027

полное наименование должности

инициалы, фамилия



| Помещение                              |   |   |                           |
|----------------------------------------|---|---|---------------------------|
| вид объекта недвижимости               |   |   |                           |
| Лист № 9 раздела 2                     | Всего листов раздела 2: 90   | Всего разделов: 4   | Всего листов выписки: 350 |
| 19.08.2026г. № КУВИ-001/2026-111892415 |   |   |                           |
| Кадастровый номер:                     |   | 50:09:0060510:2944   |                           |
|                                        | основание государственной регистрации:   | <p>Договор аренды помещения, № LA-2017-12-H04, выдан 06.12.2017, дата государственной регистрации: 29.05.2018, номер государственной регистрации: 50:09:0060510:2944-50/009/2018-197</p> <p>Соглашение о переходе прав и обязанностей арендатора по договору аренды помещения № LA-2017-12-H04 от 06 декабря 2017 года, выдан 16.09.2021, дата государственной регистрации: 27.04.2023, номер государственной регистрации: 50:09:0060510:2944-50/416/2023-411</p> <p>Дополнительное соглашение к договору аренды помещения №LA-2017-12-H04 от 06 декабря 2017 года, № 4, выдан 15.02.2023, дата государственной регистрации: 26.06.2023, номер государственной регистрации: 50:09:0060510:2944-50/416/2023-422</p> |                           |
|                                        | сведения об осуществлении государственной регистрации сделки, права, ограничения права без необходимого в силу закона согласия третьего лица, органа: | данные отсутствуют   |                           |
|                                        | сведения об управляющем залогом и о договоре управления залогом, если такой договор заключен для управления ипотекой:                                 | данные отсутствуют   |                           |
|                                        | сведения о депозитарии, который осуществляет хранение обездвиженной документарной закладной или электронной закладной:                                |   |                           |
|                                        | сведения о внесении изменений или дополнений в регистрационную запись об ипотеке:                                                                     |   |                           |
| 4.8                                    | вид:   | Аренда   |                           |
|                                        | предмет:   | Нежилое помещение площадью 140,1 кв.м., расположенное по адресу: Российская Федерация, Московская область, городской округ Солнечногорск, рабочий посёлок Ржавки, микрорайон №2, строение 20, помещение 3, с кадастровым номером 50:09:0060510:2944   |                           |
|                                        | дата государственной регистрации:   | 03.04.2023 16:09:44   |                           |
|                                        | номер государственной регистрации:   | 50:09:0060510:2944-50/416/2023-406   |                           |
|                                        | срок, на который установлены ограничение прав и обременение объекта недвижимости:                                                                     | Срок действия с 03.04.2023 по 26.12.2024   |                           |
|                                        | лицо, в пользу которого установлены ограничение прав и обременение объекта недвижимости:                                                              | Федотова Екатерина Сергеевна, 16.04.1988, гор. Москва, Российская Федерация, СНИЛС 131-415-176 11 паспорт серия 45 15 №228963, выдан 13.08.2015, Отделением УФМС России по гор. Москве по району Лефортово katerina160488@gmail.com, г. Москва, ш. Энтузиастов, д. 15/16, кв. 14   |                           |



ДОКУМЕНТ ПОДПИСАН  
ЭЛЕКТРОННОЙ ПОДПИСЬЮ

Сертификат: 83997148184797998005552191040001978443  
Владелец: ПУБЛИЧНО-ПРАВОВАЯ КОМПАНИЯ  
РОСКАДАСТР  
Действителен: с 24.12.2025 по 19.03.2027

полное наименование должности

инициалы, фамилия

|                          |                            |                   |                           |
|--------------------------|----------------------------|-------------------|---------------------------|
| Помещение                |                            |                   |                           |
| вид объекта недвижимости |                            |                   |                           |
| Лист № 10 раздела 2      | Всего листов раздела 2: 90 | Всего разделов: 4 | Всего листов выписки: 350 |

19.08.2026г. № КУВИ-001/2026-111892415

Кадастровый номер:

50:09:0060510:2944

|     |  |   |   |
|-----|--|---|---|
|     |  | сведения о возможности предоставления третьим лицам персональных данных физического лица                                                              | данные отсутствуют   |
|     |  | основание государственной регистрации:   | Договор аренды помещения, № LA-2021-11-C03, выдан 23.11.2021<br>Дополнительное соглашение к договору аренды помещения LA-2021-11-C03 от 23.11.2021, № 2, выдан 31.10.2022   |
|     |  | сведения об осуществлении государственной регистрации сделки, права, ограничения права без необходимого в силу закона согласия третьего лица, органа: | данные отсутствуют   |
|     |  | сведения об управляющем залогом и о договоре управления залогом, если такой договор заключен для управления ипотекой:                                 | данные отсутствуют   |
|     |  | сведения о депозитарии, который осуществляет хранение обездвиженной документарной закладной или электронной закладной:                                |   |
|     |  | сведения о внесении изменений или дополнений в регистрационную запись об ипотеке:                                                                     |   |
| 4.9 |  | вид:   | Аренда   |
|     |  | предмет:   | Нежилое помещение №227 общей площадью 73,20 кв.м., расположенное по адресу: Российская Федерация, Московская область, городской округ Солнечногорск, рабочий посёлок Ржавки, микрорайон №2, строение 20, помещение 3, площадью 123595.8 кв.м., с кадастровым номером 50:09:0060510:2944 |
|     |  | дата государственной регистрации:   | 19.12.2022 14:53:52   |
|     |  | номер государственной регистрации:   | 50:09:0060510:2944-50/416/2022-402   |
|     |  | срок, на который установлены ограничение прав и обременение объекта недвижимости:                                                                     | Срок действия с 19.12.2022 по 15.01.2028   |
|     |  | лицо, в пользу которого установлены ограничение прав и обременение объекта недвижимости:                                                              | Общество с ограниченной ответственностью "Иджеван-Эко", ИНН: 9724043943, ОГРН: 1217700163163   |
|     |  | сведения о возможности предоставления третьим лицам персональных данных физического лица                                                              | данные отсутствуют   |
|     |  | основание государственной регистрации:   | Договор аренды помещения, № LA-2022-12-D02, выдан 02.12.2022   |



ДОКУМЕНТ ПОДПИСАН  
ЭЛЕКТРОННОЙ ПОДПИСЬЮ

Сертификат: 83997148184797998005552191040001978443  
Владелец: ПУБЛИЧНО-ПРАВОВАЯ КОМПАНИЯ  
РОСКАДАСТР  
Действителен: с 24.12.2025 по 19.03.2027

полное наименование должности

инициалы, фамилия

| Помещение                              |                                                                                          |   |                           |
|----------------------------------------|------------------------------------------------------------------------------------------|---|---------------------------|
| вид объекта недвижимости               |                                                                                          |   |                           |
| Лист № 11 раздела 2                    | Всего листов раздела 2: 90                                                               | Всего разделов: 4   | Всего листов выписки: 350 |
| 19.08.2026г. № КУВИ-001/2026-111892415 |                                                                                          |   |                           |
| Кадастровый номер:                     |                                                                                          | 50:09:0060510:2944   |                           |
|                                        |                                                                                          | сведения об осуществлении государственной регистрации сделки, права, ограничения права без необходимого в силу закона согласия третьего лица, органа:   | данные отсутствуют        |
|                                        |                                                                                          | сведения об управляющем залогом и о договоре управления залогом, если такой договор заключен для управления ипотекой:   | данные отсутствуют        |
|                                        |                                                                                          | сведения о депозитарии, который осуществляет хранение обездвиженной документарной закладной или электронной закладной:   |                           |
|                                        |                                                                                          | сведения о внесении изменений или дополнений в регистрационную запись об ипотеке:   |                           |
| 4.10                                   | вид:                                                                                     | Аренда   |                           |
|                                        | предмет:                                                                                 | помещение площадью 73,2 кв.м   |                           |
|                                        | дата государственной регистрации:                                                        | 08.09.2022 17:04:51   |                           |
|                                        | номер государственной регистрации:                                                       | 50:09:0060510:2944-50/416/2022-389   |                           |
|                                        | срок, на который установлены ограничение прав и обременение объекта недвижимости:        | Срок действия с 08.09.2022 по 31.05.2024   |                           |
|                                        | лицо, в пользу которого установлены ограничение прав и обременение объекта недвижимости: | Жидков Максим Андреевич, 20.09.1980, гор. Кишинев Молдавской ССР, Российская Федерация, СНИЛС 156-062-552 55<br>Паспорт гражданина Российской Федерации серия 46 13 №021350, выдан 23.02.2013, Отделением в городском округе Долгопрудный Межрайонного ОУФМС России по Московской обл. в городском поселении Мытищи<br>141533, обл. Московская, р-н. Солнечногорский, д. Бунтеиха |                           |
|                                        | сведения о возможности предоставления третьим лицам персональных данных физического лица | данные отсутствуют   |                           |
|                                        | основание государственной регистрации:                                                   | Соглашение о переходе прав и обязанностей арендатора по договору аренды помещения № LA-2017-03-D04 от 23 марта 2017 года, выдан 01.02.2019<br><br>Договор аренды помещения, № LA-2017-03-D04, выдан 23.03.2017, номер государственной регистрации: 50:09:0060510:2944-50/009/2017-41                                                                                              |                           |



ДОКУМЕНТ ПОДПИСАН  
ЭЛЕКТРОННОЙ ПОДПИСЬЮ

Сертификат: 83997148184797998005552191040001978443  
Владелец: ПУБЛИЧНО-ПРАВОВАЯ КОМПАНИЯ  
РОСКАДАСТР  
Действителен: с 24.12.2025 по 19.03.2027

полное наименование должности

инициалы, фамилия

| Помещение                              |                                                                                          |   |   |
|----------------------------------------|------------------------------------------------------------------------------------------|---|---|
| вид объекта недвижимости               |                                                                                          |   |   |
| Лист № 12 раздела 2                    | Всего листов раздела 2: 90                                                               | Всего разделов: 4   | Всего листов выписки: 350   |
| 19.08.2026г. № КУВИ-001/2026-111892415 |                                                                                          |   |   |
| Кадастровый номер:                     |                                                                                          | 50:09:0060510:2944   |   |
|                                        |                                                                                          |   | Дополнительное соглашение к договору аренды помещения № LA-2017-03-D04 от 23 марта 2017 года, № 8, выдан 28.07.2022   |
|                                        |                                                                                          |   | Дополнительное Соглашение к Договору Аренды помещения № LA-2017-03-D04 от 23 марта 2017 года, № 9, выдан 25.04.2023, дата государственной регистрации: 17.08.2023, номер государственной регистрации: 50:09:0060510:2944-50/416/2023-430 |
|                                        |                                                                                          | сведения об осуществлении государственной регистрации сделки, права, ограничения права без необходимого в силу закона согласия третьего лица, органа:   | данные отсутствуют   |
|                                        |                                                                                          | сведения об управляющем залогом и о договоре управления залогом, если такой договор заключен для управления ипотекой:   | данные отсутствуют   |
|                                        |                                                                                          | сведения о депозитарии, который осуществляет хранение обездвиженной документарной закладной или электронной закладной:   |   |
|                                        |                                                                                          | сведения о внесении изменений или дополнений в регистрационную запись об ипотеке:   |   |
| 4.11                                   | вид:                                                                                     | Аренда   |   |
|                                        | предмет:                                                                                 | часть помещения площадью 65,7 кв.м с обозначением на внутреннем плане G11, расположенное на 1-м этаже в помещении площадью 123595.8 кв.м. по адресу: Российская Федерация, Московская область, городской округ Солнечногорск, рабочий посёлок Ржавки, микрорайон №2, строение 20, помещение 3 |   |
|                                        | дата государственной регистрации:                                                        | 22.02.2022 13:45:06   |   |
|                                        | номер государственной регистрации:                                                       | 50:09:0060510:2944-50/416/2022-375   |   |
|                                        | срок, на который установлены ограничение прав и обременение объекта недвижимости:        | Срок действия с 18.02.2022 по 27.05.2026   |   |
|                                        | лицо, в пользу которого установлены ограничение прав и обременение объекта недвижимости: | ООО "Калцру", ИНН: 5003046732, ОГРН: 1035000922131   |   |
|                                        | сведения о возможности предоставления третьим лицам персональных данных физического лица | данные отсутствуют   |   |
|                                        | основание государственной регистрации:                                                   | Договор аренды помещения, № LA-2021-03-G11, выдан 10.03.2021   |   |



ДОКУМЕНТ ПОДПИСАН  
ЭЛЕКТРОННОЙ ПОДПИСЬЮ

Сертификат: 83997148184797998005552191040001978443  
Владелец: ПУБЛИЧНО-ПРАВОВАЯ КОМПАНИЯ  
РОСКАДАСТР  
Действителен: с 24.12.2025 по 19.03.2027

полное наименование должности

инициалы, фамилия

|                          |                            |                   |                           |
|--------------------------|----------------------------|-------------------|---------------------------|
| Помещение                |                            |                   |                           |
| вид объекта недвижимости |                            |                   |                           |
| Лист № 13 раздела 2      | Всего листов раздела 2: 90 | Всего разделов: 4 | Всего листов выписки: 350 |

19.08.2026г. № КУВИ-001/2026-111892415

Кадастровый номер: 50:09:0060510:2944

|      |   |   |                    |
|------|---|---|--------------------|
|      |   | сведения об осуществлении государственной регистрации сделки, права, ограничения права без необходимого в силу закона согласия третьего лица, органа:   | данные отсутствуют |
|      |   | сведения об управляющем залогом и о договоре управления залогом, если такой договор заключен для управления ипотекой:   | данные отсутствуют |
|      |   | сведения о депозитарии, который осуществляет хранение обездвиженной документарной закладной или электронной закладной:   |                    |
|      |   | сведения о внесении изменений или дополнений в регистрационную запись об ипотеке:   |                    |
| 4.12 | вид:   | Аренда   |                    |
|      | предмет:   | часть помещения площадью 176,9 кв.м с обозначением на внутреннем плане С09, расположенное на 1-м этаже в помещении площадью 123595.8 кв.м. по адресу: Российская Федерация, Московская область, городской округ Солнечногорск, рабочий посёлок Ржавки, микрорайон №2, строение 20, помещение 3 |                    |
|      | дата государственной регистрации:   | 22.02.2022 13:41:17   |                    |
|      | номер государственной регистрации:   | 50:09:0060510:2944-50/416/2022-373   |                    |
|      | срок, на который установлены ограничение прав и обременение объекта недвижимости:                                                                     | Срок действия с 18.02.2022 по 27.05.2026   |                    |
|      | лицо, в пользу которого установлены ограничение прав и обременение объекта недвижимости:                                                              | ООО "Калцру", ИНН: 5003046732, ОГРН: 1035000922131   |                    |
|      | сведения о возможности предоставления третьим лицам персональных данных физического лица                                                              | данные отсутствуют   |                    |
|      | основание государственной регистрации:   | Договор аренды помещения, № LA-2021-03-С09, выдан 10.03.2021   |                    |
|      | сведения об осуществлении государственной регистрации сделки, права, ограничения права без необходимого в силу закона согласия третьего лица, органа: | данные отсутствуют   |                    |
|      | сведения об управляющем залогом и о договоре управления залогом, если такой договор заключен для управления ипотекой:                                 | данные отсутствуют   |                    |



ДОКУМЕНТ ПОДПИСАН  
ЭЛЕКТРОННОЙ ПОДПИСЬЮ

Сертификат: 83997148184797998005552191040001978443  
Владелец: ПУБЛИЧНО-ПРАВОВАЯ КОМПАНИЯ  
РОСКАДАСТР  
Действителен: с 24.12.2025 по 19.03.2027

полное наименование должности

инициалы, фамилия

|                          |                            |                   |                           |
|--------------------------|----------------------------|-------------------|---------------------------|
| Помещение                |                            |                   |                           |
| вид объекта недвижимости |                            |                   |                           |
| Лист № 14 раздела 2      | Всего листов раздела 2: 90 | Всего разделов: 4 | Всего листов выписки: 350 |

19.08.2026г. № КУВИ-001/2026-111892415

Кадастровый номер: 50:09:0060510:2944

|      |   |   |  |
|------|---|---|--|
|      |   | сведения о депозитарии, который осуществляет хранение обездвиженной документарной закладной или электронной закладной:   |  |
|      |   | сведения о внесении изменений или дополнений в регистрационную запись об ипотеке:   |  |
| 4.13 | вид:   | Аренда   |  |
|      | предмет:   | часть помещения площадью 50,35 кв.м (35/100) обозначение С16 на внутреннем плане в составе которой выделены площадь торгового зала 45 кв.м и площадь подсобных помещений 5,35 кв.м , расположенное в нежилом помещении площадью 123595.8 кв.м с кадастровым номером 50:09:0060510:2944 по адресу: Российская Федерация, Московская область, городской округ Солнечногорск, рабочий посёлок Ржавки, микрорайон №2, строение 20, помещение 3 |  |
|      | дата государственной регистрации:   | 22.02.2022 13:40:12   |  |
|      | номер государственной регистрации:   | 50:09:0060510:2944-50/416/2022-371   |  |
|      | срок, на который установлены ограничение прав и обременение объекта недвижимости:                                                                     | Срок действия с 17.02.2022 по 18.01.2024   |  |
|      | лицо, в пользу которого установлены ограничение прав и обременение объекта недвижимости:                                                              | Картозия Тинатин Давидовна, 14.09.1987, Российская Федерация, СНИЛС 153-360-911 47<br>Паспорт гражданина Российской Федерации серия 45 25 №038437, выдан 08.02.2022<br>142700, Московская область, Ленинский район, г. Видное, ул.Героя Советского Союза В.Н. Фокина, д.8 кв.10   |  |
|      | сведения о возможности предоставления третьим лицам персональных данных физического лица                                                              | данные отсутствуют   |  |
|      | основание государственной регистрации:   | Договор аренды помещения, № LA-2018-08-C16, выдан 01.10.2018   |  |
|      | сведения об осуществлении государственной регистрации сделки, права, ограничения права без необходимого в силу закона согласия третьего лица, органа: | данные отсутствуют   |  |
|      | сведения об управляющем залогом и о договоре управления залогом, если такой договор заключен для управления ипотекой:                                 | данные отсутствуют   |  |
|      | сведения о депозитарии, который осуществляет хранение обездвиженной документарной закладной или электронной закладной:                                |   |  |
|      |   | сведения о внесении изменений или дополнений в регистрационную запись об ипотеке:   |  |



ДОКУМЕНТ ПОДПИСАН  
ЭЛЕКТРОННОЙ ПОДПИСЬЮ

Сертификат: 83997148184797998005552191040001978443  
Владелец: ПУБЛИЧНО-ПРАВОВАЯ КОМПАНИЯ  
РОСКАДАСТР  
Действителен: с 24.12.2025 по 19.03.2027

полное наименование должности

инициалы, фамилия

| Помещение                              |   |   |
|----------------------------------------|---|---|
| вид объекта недвижимости               |   |   |
| Лист № 15 раздела 2                    | Всего листов раздела 2: 90   | Всего разделов: 4   |
| 19.08.2026г. № КУВИ-001/2026-111892415 |   |   |
| Кадастровый номер:                     |   | 50:09:0060510:2944   |
| 4.14                                   | вид:   | Аренда   |
|                                        | предмет:   | часть нежилого помещения площадью 304,9 кв.м, 1-й этаж, расположенное в нежилом помещении по адресу: Российская Федерация, Московская область, городской округ Солнечногорск, рабочий посёлок Ржавки, микрорайон №2, строение 20, помещение 3, площадью 123595.8 кв.м., с кадастровым номером 50:09:0060510:2944 |
|                                        | дата государственной регистрации:   | 12.01.2022 14:17:50   |
|                                        | номер государственной регистрации:   | 50:09:0060510:2944-50/416/2022-364   |
|                                        | срок, на который установлены ограничение прав и обременение объекта недвижимости:                                                                     | Срок действия с 11.01.2022 по 31.03.2029   |
|                                        | лицо, в пользу которого установлены ограничение прав и обременение объекта недвижимости:                                                              | ООО "Алькор и Ко", ИНН: 7729265128, ОГРН: 1027739498324   |
|                                        | сведения о возможности предоставления третьим лицам персональных данных физического лица                                                              | данные отсутствуют   |
|                                        | основание государственной регистрации:   | Договор аренды помещения, № LA-2020-11-H21, выдан 01.11.2020<br><br>Дополнительное соглашение к договору аренды помещения 3LA-2020-11-H21 от 01 ноября 2020 года, № 1, выдан 27.12.2021   |
|                                        | сведения об осуществлении государственной регистрации сделки, права, ограничения права без необходимого в силу закона согласия третьего лица, органа: | данные отсутствуют   |
|                                        | сведения об управляющем залогом и о договоре управления залогом, если такой договор заключен для управления ипотекой:                                 | данные отсутствуют   |
|                                        | сведения о депозитарии, который осуществляет хранение обездвиженной документарной закладной или электронной закладной:                                |   |
|                                        | сведения о внесении изменений или дополнений в регистрационную запись об ипотеке:                                                                     |   |
| 4.15                                   | вид:   | Аренда   |
|                                        | предмет:   | Нежилое помещение №79 (учетный номер части 50:09:0060510:2944/149) площадью 770.90 кв.м., расположенное на 1 этаже здания по адресу: Российская Федерация, Московская область, городской округ Солнечногорск, рабочий посёлок Ржавки, микрорайон №2, строение 20,                                                |



ДОКУМЕНТ ПОДПИСАН  
ЭЛЕКТРОННОЙ ПОДПИСЬЮ

Сертификат: 83997148184797998005552191040001978443  
Владелец: ПУБЛИЧНО-ПРАВОВАЯ КОМПАНИЯ  
РОСКАДАСТР  
Действителен: с 24.12.2025 по 19.03.2027

полное наименование должности

инициалы, фамилия

|                          |                            |                   |                           |
|--------------------------|----------------------------|-------------------|---------------------------|
| Помещение                |                            |                   |                           |
| вид объекта недвижимости |                            |                   |                           |
| Лист № 16 раздела 2      | Всего листов раздела 2: 90 | Всего разделов: 4 | Всего листов выписки: 350 |

19.08.2026г. № КУВИ-001/2026-111892415

Кадастровый номер: 50:09:0060510:2944

|      |  |   |   |
|------|--|---|---|
|      |  |   | помещение 3   |
|      |  | дата государственной регистрации:   | 20.08.2021 13:55:09   |
|      |  | номер государственной регистрации:   | 50:09:0060510:2944-50/416/2021-354   |
|      |  | срок, на который установлены ограничение прав и обременение объекта недвижимости:                                                                     | Срок действия с 20.08.2021 по 10.09.2028   |
|      |  | лицо, в пользу которого установлены ограничение прав и обременение объекта недвижимости:                                                              | Общество с ограниченной ответственностью "Остин", ИНН: 7728551510, ОГРН: 1057747320003   |
|      |  | сведения о возможности предоставления третьим лицам персональных данных физического лица                                                              | данные отсутствуют   |
|      |  | основание государственной регистрации:   | Договор аренды (субаренды), № LA-2021-04-H28, выдан 10.06.2021<br><br>Дополнительное соглашение к договору аренды помещения №LA-2021-04-H28 от 10.06.2021, № 1, выдан 25.04.2023, дата государственной регистрации: 15.11.2023, номер государственной регистрации: 50:09:0060510:2944-50/416/2023-436 |
|      |  | сведения об осуществлении государственной регистрации сделки, права, ограничения права без необходимого в силу закона согласия третьего лица, органа: | данные отсутствуют   |
|      |  | сведения об управляющем залогом и о договоре управления залогом, если такой договор заключен для управления ипотекой:                                 | данные отсутствуют   |
|      |  | сведения о депозитарии, который осуществляет хранение обездвиженной документарной закладной или электронной закладной:                                |   |
|      |  | сведения о внесении изменений или дополнений в регистрационную запись об ипотеке:                                                                     |   |
| 4.16 |  | вид:   | Аренда   |
|      |  | предмет:   | Нежилое помещение, расположенное по адресу: Российская Федерация, Московская область, городской округ Солнечногорск, рабочий посёлок Ржавки, микрорайон №2, строение 20, площадью 351,07 кв.м.   |
|      |  | дата государственной регистрации:   | 15.07.2021 17:50:33   |
|      |  | номер государственной регистрации:   | 50:09:0060510:2944-50/416/2021-346   |



ДОКУМЕНТ ПОДПИСАН  
ЭЛЕКТРОННОЙ ПОДПИСЬЮ

Сертификат: 83997148184797998005552191040001978443  
Владелец: ПУБЛИЧНО-ПРАВОВАЯ КОМПАНИЯ  
РОСКАДАСТР  
Действителен: с 24.12.2025 по 19.03.2027

полное наименование должности

инициалы, фамилия



| Помещение                              |   |   |                           |
|----------------------------------------|---|---|---------------------------|
| вид объекта недвижимости               |   |   |                           |
| Лист № 17 раздела 2                    | Всего листов раздела 2: 90   | Всего разделов: 4   | Всего листов выписки: 350 |
| 19.08.2026г. № КУВИ-001/2026-111892415 |   |   |                           |
| Кадастровый номер:                     |   | 50:09:0060510:2944   |                           |
|                                        | срок, на который установлены ограничение прав и обременение объекта недвижимости:                                                                     | Срок действия с 09.07.2021 по 31.08.2025   |                           |
|                                        | лицо, в пользу которого установлены ограничение прав и обременение объекта недвижимости:                                                              | Общество с ограниченной ответственностью "ТВОЕ", ИНН: 7706741162, ОГРН: 1107746597782   |                           |
|                                        | сведения о возможности предоставления третьим лицам персональных данных физического лица                                                              | данные отсутствуют   |                           |
|                                        | основание государственной регистрации:   | Договор аренды помещения, № LA-2020-09-C06C07, выдан 09.09.2020   |                           |
|                                        | сведения об осуществлении государственной регистрации сделки, права, ограничения права без необходимого в силу закона согласия третьего лица, органа: | данные отсутствуют   |                           |
|                                        | сведения об управляющем залогом и о договоре управления залогом, если такой договор заключен для управления ипотекой:                                 | данные отсутствуют   |                           |
|                                        | сведения о депозитарии, который осуществляет хранение обездвиженной документарной закладной или электронной закладной:                                |   |                           |
|                                        | сведения о внесении изменений или дополнений в регистрационную запись об ипотеке:                                                                     |   |                           |
| 4.17                                   | вид:   | Аренда   |                           |
|                                        | предмет:   | часть Нежилого помещения, расположенное по адресу: Российская Федерация, Московская область, городской округ Солнечногорск, рабочий посёлок Ржавки, микрорайон №2, строение 20, помещение 3, площадью 123595.8 кв.м., с кадастровым номером 50:09:0060510:2944 |                           |
|                                        | дата государственной регистрации:   | 20.05.2021 18:11:36   |                           |
|                                        | номер государственной регистрации:   | 50:09:0060510:2944-50/416/2021-343   |                           |
|                                        | срок, на который установлены ограничение прав и обременение объекта недвижимости:                                                                     | Срок действия с 20.05.2021   |                           |
|                                        | лицо, в пользу которого установлены ограничение прав и обременение объекта недвижимости:                                                              | Общества с ограниченной ответственностью "Спортмастер", ИНН: 7728551528, ОГРН: 1057747320278   |                           |
|                                        | сведения о возможности предоставления третьим лицам персональных данных физического лица                                                              | данные отсутствуют   |                           |
|                                        | основание государственной регистрации:   | Договор аренды помещения, № LA-2021-04-C08, выдан 22.04.2021   |                           |



ДОКУМЕНТ ПОДПИСАН  
ЭЛЕКТРОННОЙ ПОДПИСЬЮ

Сертификат: 83997148184797998005552191040001978443  
Владелец: ПУБЛИЧНО-ПРАВОВАЯ КОМПАНИЯ  
РОСКАДАСТР  
Действителен: с 24.12.2025 по 19.03.2027

полное наименование должности

инициалы, фамилия

| Помещение                              |   |   |                           |
|----------------------------------------|---|---|---------------------------|
| вид объекта недвижимости               |   |   |                           |
| Лист № 18 раздела 2                    | Всего листов раздела 2: 90   | Всего разделов: 4   | Всего листов выписки: 350 |
| 19.08.2026г. № КУВИ-001/2026-111892415 |   |   |                           |
| Кадастровый номер:                     |   | 50:09:0060510:2944   |                           |
|                                        |   | Дополнительное соглашение к договору аренды помещения №LA-2021-04-C08 от 22.04.2021, № 2, выдан 25.04.2023, дата государственной регистрации: 15.11.2023, номер государственной регистрации: 50:09:0060510:2944-50/416/2023-438                                                                                             |                           |
|                                        | сведения об осуществлении государственной регистрации сделки, права, ограничения права без необходимого в силу закона согласия третьего лица, органа: | данные отсутствуют   |                           |
|                                        | сведения об управляющем залогом и о договоре управления залогом, если такой договор заключен для управления ипотекой:                                 | данные отсутствуют   |                           |
|                                        | сведения о депозитарии, который осуществляет хранение обездвиженной документарной закладной или электронной закладной:                                |   |                           |
|                                        | сведения о внесении изменений или дополнений в регистрационную запись об ипотеке:                                                                     |   |                           |
| 4.18                                   | вид:   | Аренда   |                           |
|                                        | предмет:   | Нежилое помещение, расположенное по адресу: Российская Федерация, Московская область, городской округ Солнечногорск, рабочий посёлок Ржавки, микрорайон №2, строение 20, помещение 3, площадью 123595.8 кв.м., с кадастровым номером 50:09:0060510:2944                                                                     |                           |
|                                        | дата государственной регистрации:   | 29.10.2020 20:06:17   |                           |
|                                        | номер государственной регистрации:   | 50:09:0060510:2944-50/416/2020-328   |                           |
|                                        | срок, на который установлены ограничение прав и обременение объекта недвижимости:                                                                     | Срок действия с 29.10.2020 по 29.10.2021 с даты государственной регистрации договора уступки по 29.10.2021г.   |                           |
|                                        | лицо, в пользу которого установлены ограничение прав и обременение объекта недвижимости:                                                              | Общество с ограниченной ответственностью "Планета", ИНН: 7709488398, ОГРН: 1167746307607   |                           |
|                                        | сведения о возможности предоставления третьим лицам персональных данных физического лица                                                              | данные отсутствуют   |                           |
|                                        | основание государственной регистрации:   | Соглашение о переходе прав о обязанностей арендатора по договору №LA-2016-08-C14 аренды помещения от 17 августа 2016 года, выдан 01.08.2019<br><br>Дополнительное соглашение к договору аренды LA-2016-08-C14 от 17082016 года, № 5, выдан 01.05.2017, номер государственной регистрации: 50:09:0060510:2944-50/009/2017-49 |                           |



ДОКУМЕНТ ПОДПИСАН  
ЭЛЕКТРОННОЙ ПОДПИСЬЮ

Сертификат: 83997148184797998005552191040001978443  
Владелец: ПУБЛИЧНО-ПРАВОВАЯ КОМПАНИЯ  
РОСКАДАСТР  
Действителен: с 24.12.2025 по 19.03.2027

полное наименование должности

инициалы, фамилия

|                                        |                                                                                          |   |   |
|----------------------------------------|------------------------------------------------------------------------------------------|---|---|
| Помещение                              |                                                                                          |   |   |
| вид объекта недвижимости               |                                                                                          |   |   |
| Лист № 19 раздела 2                    | Всего листов раздела 2: 90                                                               | Всего разделов: 4   | Всего листов выписки: 350   |
| 19.08.2026г. № КУВИ-001/2026-111892415 |                                                                                          |   |   |
| Кадастровый номер:                     |                                                                                          | 50:09:0060510:2944   |   |
|                                        |                                                                                          |   | Договор аренды помещения, № LA-2016-08-C14, выдан 17.08.2016, номер государственной регистрации: 50:09:0060510:2944-50/009/2017-7                                               |
|                                        |                                                                                          |   | Дополнительное соглашение к договору аренды LA2016-08-C14 от 17 августа 2016 года, № 7, выдан 01.07.2018, номер государственной регистрации: 50:09:0060510:2944-50/009/2018-220 |
|                                        |                                                                                          | сведения об осуществлении государственной регистрации сделки, права, ограничения права без необходимого в силу закона согласия третьего лица, органа:   | данные отсутствуют   |
|                                        |                                                                                          | сведения об управляющем залогом и о договоре управления залогом, если такой договор заключен для управления ипотекой:   | данные отсутствуют   |
|                                        |                                                                                          | сведения о депозитарии, который осуществляет хранение обездвиженной документарной закладной или электронной закладной:   |   |
|                                        |                                                                                          | сведения о внесении изменений или дополнений в регистрационную запись об ипотеке:   |   |
| 4.19                                   | вид:                                                                                     | Аренда   |   |
|                                        | предмет:                                                                                 | помещение площадью 175,7 кв.м.   |   |
|                                        | дата государственной регистрации:                                                        | 24.12.2019 16:33:38   |   |
|                                        | номер государственной регистрации:                                                       | 50:09:0060510:2944-50/001/2019-313   |   |
|                                        | срок, на который установлены ограничение прав и обременение объекта недвижимости:        | Срок действия с 30.08.2017 по 30.07.2022 с 30.08.2017 по 30.07.2022   |   |
|                                        | лицо, в пользу которого установлены ограничение прав и обременение объекта недвижимости: | Общество с ограниченной ответственность "Ваш размер", ИНН: 7704543341, ОГРН: 1057746107836   |   |
|                                        | сведения о возможности предоставления третьим лицам персональных данных физического лица | данные отсутствуют   |   |
|                                        | основание государственной регистрации:                                                   | Договор аренды помещения, № LA-2017-06-E13, выдан 05.06.2017, дата государственной регистрации: 30.08.2017, номер государственной регистрации: 50:09:0060510:2944-50/009/2017-54<br><br>Дополнительное соглашение к договору аренды помещения № LA-2017-06-E13 от 05 июня 2017 года, № 1, выдан 07.06.2017, дата государственной регистрации: 07.02.2018, номер государственной регистрации: 50:09:0060510:2944-50/009/2018-146 |   |



ДОКУМЕНТ ПОДПИСАН  
ЭЛЕКТРОННОЙ ПОДПИСЬЮ

Сертификат: 83997148184797998005552191040001978443  
Владелец: ПУБЛИЧНО-ПРАВОВАЯ КОМПАНИЯ  
РОСКАДАСТР  
Действителен: с 24.12.2025 по 19.03.2027

полное наименование должности

инициалы, фамилия

| Помещение                              |   |   |                           |
|----------------------------------------|---|---|---------------------------|
| вид объекта недвижимости               |   |   |                           |
| Лист № 20 раздела 2                    | Всего листов раздела 2: 90   | Всего разделов: 4   | Всего листов выписки: 350 |
| 19.08.2026г. № КУВИ-001/2026-111892415 |   |   |                           |
| Кадастровый номер:                     |   | 50:09:0060510:2944   |                           |
|                                        |   | Дополнительное соглашение к договору аренды помещения № LA-2017-06-E13 от 05 июня 2017, № 2, выдан 14.12.2017, дата государственной регистрации: 07.02.2018, номер государственной регистрации: 50:09:0060510:2944-50/009/2018-144                                                                     |                           |
|                                        |   | Соглашение о переходе прав и обязанностей Арендатора по Договору № LA-2017-06-E13 аренды помещения от 05 июня 2017 года, № LA-2018-12-G16, выдан 01.12.2019, дата государственной регистрации: 24.12.2019, номер государственной регистрации: 50:09:0060510:2944-50/009/2019-316                       |                           |
|                                        | сведения об осуществлении государственной регистрации сделки, права, ограничения права без необходимого в силу закона согласия третьего лица, органа: | данные отсутствуют   |                           |
|                                        | сведения об управляющем залогом и о договоре управления залогом, если такой договор заключен для управления ипотекой:                                 | данные отсутствуют   |                           |
|                                        | сведения о депозитарии, который осуществляет хранение обездвиженной документарной закладной или электронной закладной:                                |   |                           |
|                                        | сведения о внесении изменений или дополнений в регистрационную запись об ипотеке:                                                                     |   |                           |
| 4.20                                   | вид:   | Аренда   |                           |
|                                        | предмет:   | часть помещения площадью 321,60 кв.м. (учетный номер части 50:09:0060510:2944/202), расположенного по адресу: Российская Федерация, Московская область, Солнечногорский муниципальный район, г.п.Ржавки, р.п.Ржавки, 2-й микрорайон, строен.20,кад.№ 50:09:0060510:2944,Помещение, назначение: нежилое |                           |
|                                        | дата государственной регистрации:   | 19.11.2019 07:57:35   |                           |
|                                        | номер государственной регистрации:   | 50:09:0060510:2944-50/009/2019-311   |                           |
|                                        | срок, на который установлены ограничение прав и обременение объекта недвижимости:                                                                     | Срок действия с 19.11.2019 по 31.12.2029 с 19.11.2019 по 31.12.2029   |                           |
|                                        | лицо, в пользу которого установлены ограничение прав и обременение объекта недвижимости:                                                              | Общество с ограниченной ответственностью "АромаЛюкс", ИНН: 7810022460, ОГРН: 1057810129266   |                           |
|                                        | сведения о возможности предоставления третьим лицам персональных данных физического лица                                                              | данные отсутствуют   |                           |



ДОКУМЕНТ ПОДПИСАН  
ЭЛЕКТРОННОЙ ПОДПИСЬЮ

Сертификат: 83997148184797998005552191040001978443  
Владелец: ПУБЛИЧНО-ПРАВОВАЯ КОМПАНИЯ  
РОСКАДАСТР  
Действителен: с 24.12.2025 по 19.03.2027

полное наименование должности

инициалы, фамилия

| Помещение                              |   |   |                           |
|----------------------------------------|---|---|---------------------------|
| вид объекта недвижимости               |   |   |                           |
| Лист № 21 раздела 2                    | Всего листов раздела 2: 90   | Всего разделов: 4   | Всего листов выписки: 350 |
| 19.08.2026г. № КУВИ-001/2026-111892415 |   |   |                           |
| Кадастровый номер:                     |   | 50:09:0060510:2944   |                           |
|                                        | основание государственной регистрации:   | <p>Договор аренды помещения, № LA-2018-12-G16, выдан 01.12.2018, дата государственной регистрации: 19.11.2019, номер государственной регистрации: 50:09:0060510:2944-50/009/2019-310</p> <p>Дополнительное соглашение к договору № LA-2018-12-G16 аренды помещения от 01 декабря 2018 года, № 2, выдан 01.03.2019, дата государственной регистрации: 24.12.2019, номер государственной регистрации: 50:09:0060510:2944-50/009/2019-315</p> <p>Дополнительное соглашение к договору № LA-2018-12-G16 аренды помещения от 01 декабря 2018 года, № 1, выдан 01.12.2018, дата государственной регистрации: 24.12.2019, номер государственной регистрации: 50:09:0060510:2944-50/009/2019-314</p> <p>Дополнительное соглашение к договору № LA-2018-12-G16 аренды помещения от 01.12.2018 г., № 4, выдан 01.07.2020</p> <p>Дополнительное соглашение к договору № LA-2018-12-G16 аренды помещения от 01.12.2018 г., № 5, выдан 01.01.2021</p> <p>Дополнительное соглашение к договору № LA-2018-12-G16 аренды помещения от 01.12.2018 г., № 3, выдан 01.01.2020</p> <p>ДОПОЛНИТЕЛЬНОЕ СОГЛАШЕНИЕ №6 ОТ 25.04.2023 К ДОГОВОРУ АРЕНДЫ ПОМЕЩЕНИЯ № LA-2018-G16 ОТ 01.12.2018, № 6, выдан 25.04.2023</p> |                           |
|                                        | сведения об осуществлении государственной регистрации сделки, права, ограничения права без необходимого в силу закона согласия третьего лица, органа: | данные отсутствуют   |                           |
|                                        | сведения об управляющем залогом и о договоре управления залогом, если такой договор заключен для управления ипотекой:                                 | данные отсутствуют   |                           |
|                                        | сведения о депозитарии, который осуществляет хранение обездвиженной документарной закладной или электронной закладной:                                |   |                           |
|                                        | сведения о внесении изменений или дополнений в регистрационную запись об ипотеке:                                                                     |   |                           |
| 4.21                                   | вид:   | Аренда   |                           |



ДОКУМЕНТ ПОДПИСАН  
ЭЛЕКТРОННОЙ ПОДПИСЬЮ

Сертификат: 83997148184797998005552191040001978443  
Владелец: ПУБЛИЧНО-ПРАВОВАЯ КОМПАНИЯ  
РОСКАДАСТР  
Действителен: с 24.12.2025 по 19.03.2027

полное наименование должности

инициалы, фамилия

|                          |                            |                   |                           |
|--------------------------|----------------------------|-------------------|---------------------------|
| Помещение                |                            |                   |                           |
| вид объекта недвижимости |                            |                   |                           |
| Лист № 22 раздела 2      | Всего листов раздела 2: 90 | Всего разделов: 4 | Всего листов выписки: 350 |

19.08.2026г. № КУВИ-001/2026-111892415

Кадастровый номер:

50:09:0060510:2944

|      |   |   |
|------|---|---|
|      | предмет:   | Право требования на: Российская Федерация, Московская область, Солнечногорский муниципальный район, г.п.Ржавки, р.п.Ржавки, 2-й микрорайон, строен.20,кад.№ 50:09:0060510:2944,Помещение, назначение: нежилое, площадь 123 595,8 кв.м., этаж: Этаж №1, антресоль №2, технический этаж №3   |
|      | дата государственной регистрации:   | 11.04.2019 20:49:51   |
|      | номер государственной регистрации:   | 50:09:0060510:2944-50/009/2019-280   |
|      | срок, на который установлены ограничение прав и обременение объекта недвижимости:                                                                     | Срок действия с 11.04.2019 по 16.03.2023 с 11.04.2019 по 16.03.2023   |
|      | лицо, в пользу которого установлены ограничение прав и обременение объекта недвижимости:                                                              | Яманов Виталий Олегович, 09.04.1988, г. Москва, Российская Федерация, СНИЛС 188-231-849 00 Паспорт гражданина Российской Федерации серия 45 09 №670181, выдан 11.08.2008, Отделением по району Крылатское ОУФМС России по гор. Москве в ЗАО finance@komforto.ru, г.Москва, Осенний бульв., д.18, корп.1, кв.81   |
|      | сведения о возможности предоставления третьим лицам персональных данных физического лица                                                              | данные отсутствуют   |
|      | основание государственной регистрации:   | Соглашение о переходе прав и обязанностей Арендатора по Договору аренды помещения № LA-2018-01-C02a от 18 января 2018 года, выдан 01.02.2019, дата государственной регистрации: 11.04.2019, номер государственной регистрации: 50:09:0060510:2944-50/009/2019-279<br><br>Дополнительное соглашение к договору аренды помещения, № 2, выдан 01.10.2019, дата государственной регистрации: 28.11.2019, номер государственной регистрации: 50:09:0060510:2944-50/009/2019-312 |
|      | сведения об осуществлении государственной регистрации сделки, права, ограничения права без необходимого в силу закона согласия третьего лица, органа: | данные отсутствуют   |
|      | сведения об управляющем залогом и о договоре управления залогом, если такой договор заключен для управления ипотекой:                                 | данные отсутствуют   |
| 4.22 | сведения о депозитарии, который осуществляет хранение обездвиженной документарной закладной или электронной закладной:                                |   |
|      | сведения о внесении изменений или дополнений в регистрационную запись об ипотеке:                                                                     |   |
|      | вид:   | Аренда   |
|      | предмет:   | нежилое помещение площадью 59,50 кв.м этаж 1 с кадастровым номером 50:0960060510:2944,   |



ДОКУМЕНТ ПОДПИСАН  
ЭЛЕКТРОННОЙ ПОДПИСЬЮ

Сертификат: 83997148184797998005552191040001978443  
Владелец: ПУБЛИЧНО-ПРАВОВАЯ КОМПАНИЯ  
РОСКАДАСТР  
Действителен: с 24.12.2025 по 19.03.2027

полное наименование должности

инициалы, фамилия

| Помещение                              |   |   |                           |
|----------------------------------------|---|---|---------------------------|
| вид объекта недвижимости               |   |   |                           |
| Лист № 23 раздела 2                    | Всего листов раздела 2: 90   | Всего разделов: 4   | Всего листов выписки: 350 |
| 19.08.2026г. № КУВИ-001/2026-111892415 |   |   |                           |
| Кадастровый номер:                     |   | 50:09:0060510:2944   |                           |
|                                        |   | Московская область, Солнечногорский муниципальный район, г.п.Ржавки, р.п.Ржавки, 2-й микрорайон, строен.20,кад.№ 50:09:0060510:2944   |                           |
|                                        | дата государственной регистрации:   | 03.04.2019 15:31:27   |                           |
|                                        | номер государственной регистрации:   | 50:09:0060510:2944-50/009/2019-276   |                           |
|                                        | срок, на который установлены ограничение прав и обременение объекта недвижимости:                                                                     | Срок действия с 03.04.2019 по 19.05.2022   |                           |
|                                        | лицо, в пользу которого установлены ограничение прав и обременение объекта недвижимости:                                                              | Ржендзинский Алексей Викторович, 08.05.1981, гор.Узловая Тульской области, Российская Федерация, СНИЛС 072-403-775 45<br>Паспорт гражданина Российской Федерации серия 70 03 №029920, выдан 31.01.2003, Узловским РОВД Тульской области   |                           |
|                                        | сведения о возможности предоставления третьим лицам персональных данных физического лица                                                              | данные отсутствуют   |                           |
|                                        | основание государственной регистрации:   | Договор аренды помещения, № LA-2018-03-K01a, выдан 26.03.2018, дата государственной регистрации: 03.04.2019, номер государственной регистрации: 50:09:0060510:2944-50/009/2019-275<br><br>Дополнительное соглашение к договору №LA-2018-03-K01a аренды помещения от 26.03.2018, № 4, выдан 01.01.2021<br><br>Дополнительное соглашение, № 6, выдан 30.04.2021 |                           |
|                                        | сведения об осуществлении государственной регистрации сделки, права, ограничения права без необходимого в силу закона согласия третьего лица, органа: | данные отсутствуют   |                           |
|                                        | сведения об управляющем залогом и о договоре управления залогом, если такой договор заключен для управления ипотекой:                                 | данные отсутствуют   |                           |
|                                        | сведения о депозитарии, который осуществляет хранение обездвиженной документарной закладной или электронной закладной:                                |   |                           |
|                                        | сведения о внесении изменений или дополнений в регистрационную запись об ипотеке:                                                                     |   |                           |
| 4.23                                   | вид:   | Аренда   |                           |
|                                        | предмет:   | нежилое здание 138 967 кв.м кад. ном 50:09:0060510:2930 Российская Федерация, Московская область, Солнечногорский муниципальный район, г.п.Ржавки, р.п.Ржавки, 2-й микрорайон,   |                           |



ДОКУМЕНТ ПОДПИСАН  
ЭЛЕКТРОННОЙ ПОДПИСЬЮ

Сертификат: 83997148184797998005552191040001978443  
Владелец: ПУБЛИЧНО-ПРАВОВАЯ КОМПАНИЯ  
РОСКАДАСТР  
Действителен: с 24.12.2025 по 19.03.2027

полное наименование должности

инициалы, фамилия

| Помещение                              |   |   |                           |
|----------------------------------------|---|---|---------------------------|
| вид объекта недвижимости               |   |   |                           |
| Лист № 24 раздела 2                    | Всего листов раздела 2: 90   | Всего разделов: 4   | Всего листов выписки: 350 |
| 19.08.2026г. № КУВИ-001/2026-111892415 |   |   |                           |
| Кадастровый номер:                     |   | 50:09:0060510:2944   |                           |
|                                        |   | строен.20,кад.№ 50:09:0060510:2944,Помещение, назначение: нежилое, площадь 123 595,8 кв.м., этаж: Этаж №1, антресоль №2, технический этаж №3   |                           |
|                                        | дата государственной регистрации:   | 19.03.2019 16:23:06   |                           |
|                                        | номер государственной регистрации:   | 50:09:0060510:2944-50/009/2019-273   |                           |
|                                        | срок, на который установлены ограничение прав и обременение объекта недвижимости:                                                                     | Срок действия с 19.03.2019 по 13.06.2021 с 19.03.2019 по 13.06.2021   |                           |
|                                        | лицо, в пользу которого установлены ограничение прав и обременение объекта недвижимости:                                                              | Иванова Светлана Эдуардовна, 02.10.1966, г.Долгопрудный Московской области, Российской Федерации, СНИЛС 005-237-255 10<br>Паспорт гражданина Российской Федерации серия 46 11 №599660, выдан 26.10.2011, Отделением в городском округе Долгопрудный межрайонного ОУФМС России по Московской области в гор. поселении Мытищи   |                           |
|                                        | сведения о возможности предоставления третьим лицам персональных данных физического лица                                                              | данные отсутствуют   |                           |
|                                        | основание государственной регистрации:   | Договор аренды помещения, № LA-2018-03-D12, выдан 30.03.2018, дата государственной регистрации: 19.03.2019, номер государственной регистрации: 50:09:0060510:2944-50/009/2019-272   |                           |
|                                        | сведения об осуществлении государственной регистрации сделки, права, ограничения права без необходимого в силу закона согласия третьего лица, органа: | данные отсутствуют   |                           |
|                                        | сведения об управляющем залогом и о договоре управления залогом, если такой договор заключен для управления ипотекой:                                 | данные отсутствуют   |                           |
|                                        | сведения о депозитарии, который осуществляет хранение обездвиженной документарной закладной или электронной закладной:                                |   |                           |
|                                        | сведения о внесении изменений или дополнений в регистрационную запись об ипотеке:                                                                     |   |                           |
| 4.24                                   | вид:   | Аренда   |                           |
|                                        | предмет:   | Право требования на: Часть помещения с кадастровым номером 50:09:0060510:2944/126 площадью 421,6 кв.м. расположенном на пером этаже здания: Российская Федерация, Московская область, Солнечногорский муниципальный район, г.п.Ржавки, р.п.Ржавки, 2-й микрорайон, строен.20,кад.№ 50:09:0060510:2944,Помещение, назначение: нежилое, площадь 123 595,8 кв.м., этаж: Этаж №1, антресоль №2, технический этаж №3 Московская область |                           |



ДОКУМЕНТ ПОДПИСАН  
ЭЛЕКТРОННОЙ ПОДПИСЬЮ

Сертификат: 83997148184797998005552191040001978443  
Владелец: ПУБЛИЧНО-ПРАВОВАЯ КОМПАНИЯ  
РОСКАДАСТР  
Действителен: с 24.12.2025 по 19.03.2027

полное наименование должности

инициалы, фамилия



| Помещение                              |   |   |                           |
|----------------------------------------|---|---|---------------------------|
| вид объекта недвижимости               |   |   |                           |
| Лист № 25 раздела 2                    | Всего листов раздела 2: 90   | Всего разделов: 4   | Всего листов выписки: 350 |
| 19.08.2026г. № КУВИ-001/2026-111892415 |   |   |                           |
| Кадастровый номер:                     |   | 50:09:0060510:2944   |                           |
|                                        |   | Солнечногорский муниципальный район городское поселение Ржавки рабочий поселок Ржавки мкр 2 стр. 20 Российская Федерация, Московская область, Солнечногорский муниципальный район, г.п.Ржавки, р.п.Ржавки, 2-й микрорайон, строен.20   |                           |
|                                        | дата государственной регистрации:   | 14.03.2019 17:33:19   |                           |
|                                        | номер государственной регистрации:   | 50:09:0060510:2944-50/009/2019-270   |                           |
|                                        | срок, на который установлены ограничение прав и обременение объекта недвижимости:                                                                     | Срок действия с 14.03.2019 по 09.11.2021 с 14.03.2019 по 09.11.2021   |                           |
|                                        | лицо, в пользу которого установлены ограничение прав и обременение объекта недвижимости:                                                              | Общество с ограниченной ответственностью ЗЕЛЕНОГРАД, ИНН: 9721016050, ОГРН: 1167746905864   |                           |
|                                        | сведения о возможности предоставления третьим лицам персональных данных физического лица                                                              | данные отсутствуют   |                           |
|                                        | основание государственной регистрации:   | <p>Договор аренды помещения, № LA-2016-09-E11, выдан 16.09.2016, дата государственной регистрации: 13.04.2017, номер государственной регистрации: 50:09:0060510:2944-50/009/2017-32</p> <p>Решение Арбитражного суда Московской области, № А41-18778/18, выдан 25.06.2018</p> <p>Соглашение о переходе прав и обязанностей Арендатора по Договору Аренды Помещения № LF-2016-09-E11 от 16.09.2016 г., выдан 30.04.2017, дата государственной регистрации: 14.03.2019, номер государственной регистрации: 50:09:0060510:2944-50/009/2019-268</p> |                           |
|                                        | сведения об осуществлении государственной регистрации сделки, права, ограничения права без необходимого в силу закона согласия третьего лица, органа: | данные отсутствуют   |                           |
|                                        | сведения об управляющем залогом и о договоре управления залогом, если такой договор заключен для управления ипотекой:                                 | данные отсутствуют   |                           |
|                                        | сведения о депозитарии, который осуществляет хранение обездвиженной документарной закладной или электронной закладной:                                |   |                           |
|                                        | сведения о внесении изменений или дополнений в регистрационную запись об ипотеке:                                                                     |   |                           |
| 4.25                                   | вид:   | Аренда   |                           |
|                                        | предмет:   | весь объект   |                           |
|                                        | дата государственной регистрации:   | 11.03.2019 16:29:47   |                           |



ДОКУМЕНТ ПОДПИСАН  
ЭЛЕКТРОННОЙ ПОДПИСЬЮ

Сертификат: 83997148184797998005552191040001978443  
Владелец: ПУБЛИЧНО-ПРАВОВАЯ КОМПАНИЯ  
РОСКАДАСТР  
Действителен: с 24.12.2025 по 19.03.2027

полное наименование должности

инициалы, фамилия

| Помещение                              |   |   |                           |
|----------------------------------------|---|---|---------------------------|
| вид объекта недвижимости               |   |   |                           |
| Лист № 26 раздела 2                    | Всего листов раздела 2: 90   | Всего разделов: 4   | Всего листов выписки: 350 |
| 19.08.2026г. № КУВИ-001/2026-111892415 |   |   |                           |
| Кадастровый номер:                     |   | 50:09:0060510:2944   |                           |
|                                        | номер государственной регистрации:   | 50:09:0060510:2944-50/009/2019-266   |                           |
|                                        | срок, на который установлены ограничение прав и обременение объекта недвижимости:                                                                     | Срок действия с 11.03.2019 по 14.04.2023 с 11.03.2019 по 14.04.2023   |                           |
|                                        | лицо, в пользу которого установлены ограничение прав и обременение объекта недвижимости:                                                              | Едрышова Татьяна Николаевна, 01.11.1982, с.Колодеевка Бутурлиновский район Воронежской области, Российской Федерации, СНИЛС 112-562-981 42<br>Паспорт гражданина Российской Федерации серия 46 05 №454536, выдан 29.10.2003, УВД Дмитровского района Московской области                                                                       |                           |
|                                        | сведения о возможности предоставления третьим лицам персональных данных физического лица                                                              | данные отсутствуют   |                           |
|                                        | основание государственной регистрации:   | Договор аренды помещения, № LA-2018-03-H06, выдан 02.03.2018, дата государственной регистрации: 11.03.2019, номер государственной регистрации: 50:09:0060510:2944-50/009/2019-265   |                           |
|                                        | сведения об осуществлении государственной регистрации сделки, права, ограничения права без необходимого в силу закона согласия третьего лица, органа: | данные отсутствуют   |                           |
|                                        | сведения об управляющем залогом и о договоре управления залогом, если такой договор заключен для управления ипотекой:                                 | данные отсутствуют   |                           |
|                                        | сведения о депозитарии, который осуществляет хранение обездвиженной документарной закладной или электронной закладной:                                |   |                           |
|                                        | сведения о внесении изменений или дополнений в регистрационную запись об ипотеке:                                                                     |   |                           |
| 4.26                                   | вид:   | Аренда   |                           |
|                                        | предмет:   | нежилое здание площадью 138 967 кв.м кадастровый номер 50:09:0060510:2930 Российская Федерация, Московская область, Солнечногорский муниципальный район, г.п.Ржавки, р.п.Ржавки, 2-й микрорайон, строен.20,кад.№ 50:09:0060510:2944,Помещение, назначение: нежилое, площадь 123 595,8 кв.м., этаж: Этаж №1, антресоль №2, технический этаж №3 |                           |
|                                        | дата государственной регистрации:   | 28.02.2019 16:13:19   |                           |
|                                        | номер государственной регистрации:   | 50:09:0060510:2944-50/009/2019-262   |                           |
|                                        | срок, на который установлены ограничение прав и обременение объекта недвижимости:                                                                     | Срок действия с 28.02.2019 по 14.07.2021 с 28.02.2019 по 14.07.2021   |                           |



ДОКУМЕНТ ПОДПИСАН  
ЭЛЕКТРОННОЙ ПОДПИСЬЮ

Сертификат: 83997148184797998005552191040001978443  
Владелец: ПУБЛИЧНО-ПРАВОВАЯ КОМПАНИЯ  
РОСКАДАСТР  
Действителен: с 24.12.2025 по 19.03.2027

полное наименование должности

инициалы, фамилия

| Помещение                              |   |   |                           |
|----------------------------------------|---|---|---------------------------|
| вид объекта недвижимости               |   |   |                           |
| Лист № 27 раздела 2                    | Всего листов раздела 2: 90   | Всего разделов: 4   | Всего листов выписки: 350 |
| 19.08.2026г. № КУВИ-001/2026-111892415 |   |   |                           |
| Кадастровый номер:                     |   | 50:09:0060510:2944   |                           |
|                                        | лицо, в пользу которого установлены ограничение прав и обременение объекта недвижимости:                                                              | Задойнов Сергей Андронович, 15.04.1969, с. Кунича Каменского района Молдова, Российской Федерации, СНИЛС 144-107-966 47<br>Паспорт гражданина Российской Федерации серия 45 14 №601796, выдан 17.04.2014, Отделением УФМС России по г. Москве по району Матушкино                                       |                           |
|                                        | сведения о возможности предоставления третьим лицам персональных данных физического лица                                                              | данные отсутствуют   |                           |
|                                        | основание государственной регистрации:   | Договор аренды помещения, № LA-2018-06-B08, выдан 15.06.2018, дата государственной регистрации: 28.02.2019, номер государственной регистрации: 50:09:0060510:2944-50/009/2019-261   |                           |
|                                        | сведения об осуществлении государственной регистрации сделки, права, ограничения права без необходимого в силу закона согласия третьего лица, органа: | данные отсутствуют   |                           |
|                                        | сведения об управляющем залогом и о договоре управления залогом, если такой договор заключен для управления ипотекой:                                 | данные отсутствуют   |                           |
|                                        | сведения о депозитарии, который осуществляет хранение обездвиженной документарной закладной или электронной закладной:                                |   |                           |
|                                        | сведения о внесении изменений или дополнений в регистрационную запись об ипотеке:                                                                     |   |                           |
| 4.27                                   | вид:   | Аренда   |                           |
|                                        | предмет:   | нежилое здание площадью 138967 кв.м Российская Федерация, Московская область, Солнечногорский муниципальный район, г.п.Ржавки, р.п.Ржавки, 2-й микрорайон, строен.20,кад.№ 50:09:0060510:2944,Помещение, назначение: нежилое, площадь 123 595,8 кв.м., этаж: Этаж №1, антресоль №2, технический этаж №3 |                           |
|                                        | дата государственной регистрации:   | 22.02.2019 15:59:43   |                           |
|                                        | номер государственной регистрации:   | 50:09:0060510:2944-50/009/2019-260   |                           |
|                                        | срок, на который установлены ограничение прав и обременение объекта недвижимости:                                                                     | Срок действия с 22.02.2019 по 13.10.2022 с 22.02.2019 по 13.10.2022   |                           |
|                                        | лицо, в пользу которого установлены ограничение прав и обременение объекта недвижимости:                                                              | Общество с ограниченной ответственностью "Первое Решение", ИНН: 7701298966, ОГРН: 1037700243723   |                           |
|                                        | сведения о возможности предоставления третьим лицам персональных данных физического лица                                                              | данные отсутствуют   |                           |



ДОКУМЕНТ ПОДПИСАН  
ЭЛЕКТРОННОЙ ПОДПИСЬЮ

Сертификат: 83997148184797998005552191040001978443  
Владелец: ПУБЛИЧНО-ПРАВОВАЯ КОМПАНИЯ  
РОСКАДАСТР  
Действителен: с 24.12.2025 по 19.03.2027

полное наименование должности

инициалы, фамилия

| Помещение                              |   |   |                           |
|----------------------------------------|---|---|---------------------------|
| вид объекта недвижимости               |   |   |                           |
| Лист № 28 раздела 2                    | Всего листов раздела 2: 90   | Всего разделов: 4   | Всего листов выписки: 350 |
| 19.08.2026г. № КУВИ-001/2026-111892415 |   |   |                           |
| Кадастровый номер:                     |   | 50:09:0060510:2944   |                           |
|                                        | основание государственной регистрации:   | Договор аренды помещения, № LA-2017-08-H19, выдан 21.08.2017, дата государственной регистрации: 22.02.2019, номер государственной регистрации: 50:09:0060510:2944-50/009/2019-259   |                           |
|                                        | сведения об осуществлении государственной регистрации сделки, права, ограничения права без необходимого в силу закона согласия третьего лица, органа: | данные отсутствуют   |                           |
|                                        | сведения об управляющем залогом и о договоре управления залогом, если такой договор заключен для управления ипотекой:                                 | данные отсутствуют   |                           |
|                                        | сведения о депозитарии, который осуществляет хранение обездвиженной документарной закладной или электронной закладной:                                |   |                           |
|                                        | сведения о внесении изменений или дополнений в регистрационную запись об ипотеке:                                                                     |   |                           |
| 4.28                                   | вид:   | Аренда   |                           |
|                                        | предмет:   | помещение нежилое здание площадью 138 967 кв.м Российская Федерация, Московская область, Солнечногорский муниципальный район, г.п.Ржавки, р.п.Ржавки, 2-й микрорайон, строен.20,кад.№ 50:09:0060510:2944,Помещение, назначение: нежилое, площадь 123 595,8 кв.м., этаж: Этаж №1, антресоль №2, технический этаж №3 |                           |
|                                        | дата государственной регистрации:   | 14.02.2019 15:16:43   |                           |
|                                        | номер государственной регистрации:   | 50:09:0060510:2944-50/009/2019-253   |                           |
|                                        | срок, на который установлены ограничение прав и обременение объекта недвижимости:                                                                     | Срок действия с 14.02.2019 по 16.09.2020 с 14.02.2019 по 16.09.2020   |                           |
|                                        | лицо, в пользу которого установлены ограничение прав и обременение объекта недвижимости:                                                              | Общество с ограниченной ответственностью Дом Текстиль, ИНН: 7718306037, ОГРН: 5147746299795   |                           |
|                                        | сведения о возможности предоставления третьим лицам персональных данных физического лица                                                              | данные отсутствуют   |                           |
|                                        | основание государственной регистрации:   | Договор аренды помещения, № LA-2017-06-G13, выдан 19.06.2017, дата государственной регистрации: 14.02.2019, номер государственной регистрации: 50:09:0060510:2944-50/009/2019-253   |                           |
|                                        | сведения об осуществлении государственной регистрации сделки, права, ограничения права без необходимого в силу закона согласия третьего лица, органа: | данные отсутствуют   |                           |



ДОКУМЕНТ ПОДПИСАН  
ЭЛЕКТРОННОЙ ПОДПИСЬЮ

Сертификат: 83997148184797998005552191040001978443  
Владелец: ПУБЛИЧНО-ПРАВОВАЯ КОМПАНИЯ  
РОСКАДАСТР  
Действителен: с 24.12.2025 по 19.03.2027

полное наименование должности

инициалы, фамилия

|                          |                            |                   |                           |
|--------------------------|----------------------------|-------------------|---------------------------|
| Помещение                |                            |                   |                           |
| вид объекта недвижимости |                            |                   |                           |
| Лист № 29 раздела 2      | Всего листов раздела 2: 90 | Всего разделов: 4 | Всего листов выписки: 350 |

19.08.2026г. № КУВИ-001/2026-111892415

Кадастровый номер: 50:09:0060510:2944

|      |                                                                                          |   |                    |
|------|------------------------------------------------------------------------------------------|---|--------------------|
|      |                                                                                          | сведения об управляющем залогом и о договоре управления залогом, если такой договор заключен для управления ипотекой:   | данные отсутствуют |
|      |                                                                                          | сведения о депозитарии, который осуществляет хранение обездвиженной документарной закладной или электронной закладной:   |                    |
|      |                                                                                          | сведения о внесении изменений или дополнений в регистрационную запись об ипотеке:   |                    |
| 4.29 | вид:                                                                                     | Аренда   |                    |
|      | предмет:                                                                                 | Часть нежилого помещения обозначенное на внутреннем плане: G21a, площадью 72,24 кв.м., расположенное на 1 этаже помещения: Российская Федерация, Московская область, Солнечногорский муниципальный район, г.п.Ржавки, р.п.Ржавки, 2-й микрорайон, строен.20,кад.№ 50:09:0060510:2944,Помещение, назначение: нежилое, площадь 123 595,8 кв.м., этаж: Этаж №1, антресоль №2, технический этаж №3   |                    |
|      | дата государственной регистрации:                                                        | 14.02.2019 13:02:19   |                    |
|      | номер государственной регистрации:                                                       | 50:09:0060510:2944-50/009/2019-252   |                    |
|      | срок, на который установлены ограничение прав и обременение объекта недвижимости:        | Срок действия с 14.02.2019 по 28.06.2023   |                    |
|      | лицо, в пользу которого установлены ограничение прав и обременение объекта недвижимости: | Смирнова Елена Григорьевна, 18.03.1977, гор. Москва, Российская Федерация, СНИЛС 050-798-173 78<br>Паспорт гражданина Российской Федерации серия 45 97 №215104, выдан 19.08.1998, ОВД "Коптево" гор. Москвы<br>tenrek@yandex.ru, г.Москва, Черепановых пр., д.44, кв.19   |                    |
|      | сведения о возможности предоставления третьим лицам персональных данных физического лица | данные отсутствуют   |                    |
|      | основание государственной регистрации:                                                   | Договор аренды помещения, № PLA-2017-05-G21a, выдан 29.05.2017, дата государственной регистрации: 14.02.2019, номер государственной регистрации: 50:09:0060510:2944-50/009/2019-251<br><br>Дополнительное соглашение к договору аренды помещения №PLA-2017-05-G21a от 29 мая 2017 года, № 1, выдан 22.03.2019, дата государственной регистрации: 17.04.2019, номер государственной регистрации: 50:09:0060510:2944-50/009/2019-281<br><br>Дополнительное соглашение №3 от 27.06.2022 к Договору аренды помещения № PLA-2017-05-П21a от 29 мая 2017 года, выдан 27.06.2022 |                    |



ДОКУМЕНТ ПОДПИСАН  
ЭЛЕКТРОННОЙ ПОДПИСЬЮ

Сертификат: 83997148184797998005552191040001978443  
Владелец: ПУБЛИЧНО-ПРАВОВАЯ КОМПАНИЯ  
РОСКАДАСТР  
Действителен: с 24.12.2025 по 19.03.2027

полное наименование должности

инициалы, фамилия

| Помещение                              |   |   |                           |
|----------------------------------------|---|---|---------------------------|
| вид объекта недвижимости               |   |   |                           |
| Лист № 30 раздела 2                    | Всего листов раздела 2: 90   | Всего разделов: 4   | Всего листов выписки: 350 |
| 19.08.2026г. № КУВИ-001/2026-111892415 |   |   |                           |
| Кадастровый номер:                     |   | 50:09:0060510:2944   |                           |
|                                        |   | сведения об осуществлении государственной регистрации сделки, права, ограничения права без необходимого в силу закона согласия третьего лица, органа:   | данные отсутствуют        |
|                                        |   | сведения об управляющем залогом и о договоре управления залогом, если такой договор заключен для управления ипотекой:   | данные отсутствуют        |
|                                        |   | сведения о депозитарии, который осуществляет хранение обездвиженной документарной закладной или электронной закладной:   |                           |
|                                        |   | сведения о внесении изменений или дополнений в регистрационную запись об ипотеке:   |                           |
| 4.30                                   | вид:   | Аренда   |                           |
|                                        | предмет:   | Российская Федерация, Московская область, Солнечногорский муниципальный район, г.п.Ржавки, р.п.Ржавки, 2-й микрорайон, строен.20,кад.№ 50:09:0060510:2944,Помещение, назначение: нежилое, площадь 123 595,8 кв.м., этаж: Этаж №1, антресоль №2, технический этаж №3     |                           |
|                                        | дата государственной регистрации:   | 29.01.2019 16:32:02   |                           |
|                                        | номер государственной регистрации:   | 50:09:0060510:2944-50/009/2019-239   |                           |
|                                        | срок, на который установлены ограничение прав и обременение объекта недвижимости:                                                                     | Срок действия с 29.01.2019 по 14.07.2023 с 29.01.2019 по 14.07.2023   |                           |
|                                        | лицо, в пользу которого установлены ограничение прав и обременение объекта недвижимости:                                                              | Зими́на Татьяна Дми́триевна, 04.07.1973, город Москва, Российская Федерация, СНИЛС 050-559-335 50<br>Паспорт гражданина Российской Федерации серия 45 18 №740398, выдан 23.07.2018, ГУ МВД России по г.Москве<br>5023682@mail.ru, г.Москва, ул.Ясенева, д.44/42, кв.208 |                           |
|                                        | сведения о возможности предоставления третьим лицам персональных данных физического лица                                                              | данные отсутствуют   |                           |
|                                        | основание государственной регистрации:   | Договор аренды помещения, № LA-2018-06-E02, выдан 20.06.2018, дата государственной регистрации: 29.01.2019, номер государственной регистрации: 50:09:0060510:2944-50/009/2019-238                                                                                       |                           |
|                                        | сведения об осуществлении государственной регистрации сделки, права, ограничения права без необходимого в силу закона согласия третьего лица, органа: | данные отсутствуют   |                           |



ДОКУМЕНТ ПОДПИСАН  
ЭЛЕКТРОННОЙ ПОДПИСЬЮ

Сертификат: 83997148184797998005552191040001978443  
Владелец: ПУБЛИЧНО-ПРАВОВАЯ КОМПАНИЯ  
РОСКАДАСТР  
Действителен: с 24.12.2025 по 19.03.2027

полное наименование должности

инициалы, фамилия

| Помещение                              |   |   |                           |
|----------------------------------------|---|---|---------------------------|
| вид объекта недвижимости               |   |   |                           |
| Лист № 31 раздела 2                    | Всего листов раздела 2: 90   | Всего разделов: 4   | Всего листов выписки: 350 |
| 19.08.2026г. № КУВИ-001/2026-111892415 |   |   |                           |
| Кадастровый номер:                     |   | 50:09:0060510:2944   |                           |
|                                        |   | сведения об управляющем залогом и о договоре управления залогом, если такой договор заключен для управления ипотекой:                                                             | данные отсутствуют        |
|                                        |   | сведения о депозитарии, который осуществляет хранение обездвиженной документарной закладной или электронной закладной:                                                            |                           |
|                                        |   | сведения о внесении изменений или дополнений в регистрационную запись об ипотеке:                                                                                                 |                           |
| 4.31                                   | вид:   | Аренда   |                           |
|                                        | предмет:   | весь объект   |                           |
|                                        | дата государственной регистрации:   | 22.01.2019 14:51:43   |                           |
|                                        | номер государственной регистрации:   | 50:09:0060510:2944-50/009/2019-234   |                           |
|                                        | срок, на который установлены ограничение прав и обременение объекта недвижимости:                                                                     | Срок действия с 22.01.2019 по 29.06.2021 с 22.01.2019 по 29.06.2021   |                           |
|                                        | лицо, в пользу которого установлены ограничение прав и обременение объекта недвижимости:                                                              | Общество с ограниченной ответственностью "Кондитерский дом", ИНН: 5036168623, ОГРН: 1175074012926                                                                                 |                           |
|                                        | сведения о возможности предоставления третьим лицам персональных данных физического лица                                                              | данные отсутствуют   |                           |
|                                        | основание государственной регистрации:   | Договор аренды помещения, № LA-2018-02-H05, выдан 13.03.2018, дата государственной регистрации: 22.01.2019, номер государственной регистрации: 50:09:0060510:2944-50/009/2019-233 |                           |
|                                        | сведения об осуществлении государственной регистрации сделки, права, ограничения права без необходимого в силу закона согласия третьего лица, органа: | данные отсутствуют   |                           |
|                                        | сведения об управляющем залогом и о договоре управления залогом, если такой договор заключен для управления ипотекой:                                 | данные отсутствуют   |                           |
|                                        | сведения о депозитарии, который осуществляет хранение обездвиженной документарной закладной или электронной закладной:                                |   |                           |
|                                        | сведения о внесении изменений или дополнений в регистрационную запись об ипотеке:                                                                     |   |                           |
| 4.32                                   | вид:   | Аренда   |                           |
|                                        | предмет:   | весь объект   |                           |



ДОКУМЕНТ ПОДПИСАН  
ЭЛЕКТРОННОЙ ПОДПИСЬЮ

Сертификат: 83997148184797998005552191040001978443  
Владелец: ПУБЛИЧНО-ПРАВОВАЯ КОМПАНИЯ  
РОСКАДАСТР  
Действителен: с 24.12.2025 по 19.03.2027

полное наименование должности

инициалы, фамилия

|                          |                            |                   |                           |
|--------------------------|----------------------------|-------------------|---------------------------|
| Помещение                |                            |                   |                           |
| вид объекта недвижимости |                            |                   |                           |
| Лист № 32 раздела 2      | Всего листов раздела 2: 90 | Всего разделов: 4 | Всего листов выписки: 350 |

19.08.2026г. № КУВИ-001/2026-111892415

Кадастровый номер: 50:09:0060510:2944

|      |   |   |
|------|---|---|
|      | дата государственной регистрации:   | 22.01.2019 14:38:20   |
|      | номер государственной регистрации:   | 50:09:0060510:2944-50/009/2019-232   |
|      | срок, на который установлены ограничение прав и обременение объекта недвижимости:                                                                     | Срок действия с 22.01.2019 по 29.12.2020 с 22.01.2019 по 29.12.2020   |
|      | лицо, в пользу которого установлены ограничение прав и обременение объекта недвижимости:                                                              | Кобзев Алексей Николаевич, 16.07.1981, г. Москва, Российская Федерация, СНИЛС 139-316-854 80<br>Паспорт гражданина Российской Федерации серия 45 13 №163469, выдан 14.06.2013, ОУФМС России по г. Москве по району Крюково<br>г.Москва, г.Зеленоград, корп.1505, кв.143 |
|      | сведения о возможности предоставления третьим лицам персональных данных физического лица                                                              | данные отсутствуют   |
|      | основание государственной регистрации:   | Договор аренды помещения, № LA-2017-11-M10, выдан 30.11.2017, дата государственной регистрации: 22.01.2019, номер государственной регистрации: 50:09:0060510:2944-50/009/2019-231                                                                                       |
|      | сведения об осуществлении государственной регистрации сделки, права, ограничения права без необходимого в силу закона согласия третьего лица, органа: | данные отсутствуют   |
|      | сведения об управляющем залогом и о договоре управления залогом, если такой договор заключен для управления ипотекой:                                 | данные отсутствуют   |
|      | сведения о депозитарии, который осуществляет хранение обездвиженной документарной закладной или электронной закладной:                                |   |
|      | сведения о внесении изменений или дополнений в регистрационную запись об ипотеке:                                                                     |   |
| 4.33 | вид:   | Аренда   |
|      | предмет:   | Московская область, Солнечногорский муниципальный район, г.п.Ржавки, р.п.Ржавки, 2-й микрорайон, строен.20,кад.№ 50:09:0060510:2944,Помещение, назначение: нежилое, площадь 123 595,8 кв.м., этаж: Этаж №1, антресоль №2, технический этаж №3                           |
|      | дата государственной регистрации:   | 09.01.2019 20:32:59   |
|      | номер государственной регистрации:   | 50:09:0060510:2944-50/009/2019-230   |
|      | срок, на который установлены ограничение прав и обременение объекта недвижимости:                                                                     | Срок действия с 09.01.2019 по 21.02.2026   |
|      | лицо, в пользу которого установлены ограничение прав и обременение объекта недвижимости:                                                              | Общество с ограниченной ответственностью "Торговый Дом "Орби", ИНН: 4401066327, ОГРН: 1064401035764   |



ДОКУМЕНТ ПОДПИСАН  
ЭЛЕКТРОННОЙ ПОДПИСЬЮ

Сертификат: 83997148184797998005552191040001978443  
Владелец: ПУБЛИЧНО-ПРАВОВАЯ КОМПАНИЯ  
РОСКАДАСТР  
Действителен: с 24.12.2025 по 19.03.2027

полное наименование должности

инициалы, фамилия



|                                        |                                                                                          |   |                           |
|----------------------------------------|------------------------------------------------------------------------------------------|---|---------------------------|
| Помещение                              |                                                                                          |   |                           |
| вид объекта недвижимости               |                                                                                          |   |                           |
| Лист № 33 раздела 2                    | Всего листов раздела 2: 90                                                               | Всего разделов: 4   | Всего листов выписки: 350 |
| 19.08.2026г. № КУВИ-001/2026-111892415 |                                                                                          |   |                           |
| Кадастровый номер:                     |                                                                                          | 50:09:0060510:2944   |                           |
|                                        | сведения о возможности предоставления третьим лицам персональных данных физического лица | данные отсутствуют   |                           |
|                                        | основание государственной регистрации:                                                   | <p>Договор аренды помещения, № LA-2018-03-B05, выдан 13.03.2018, дата государственной регистрации: 09.01.2019, номер государственной регистрации: 50:09:0060510:2944-50/009/2019-229</p> <p>Дополнительное соглашение к Договору аренды помещения №LA-2018-03-B05 от 13.03.2018 года, № 1, выдан 01.07.2019, дата государственной регистрации: 18.04.2023, номер государственной регистрации: 50:09:0060510:2944-50/416/2023-408</p> <p>Дополнительное соглашение к Договору №LA-2018-03-B05 аренды помещения от 13 марта 2018 года, № 2, выдан 18.05.2020, дата государственной регистрации: 12.05.2023, номер государственной регистрации: 50:09:0060510:2944-50/416/2023-415</p> <p>Дополнительное соглашение к Договору №LA-2018-03-B05 аренды помещения от 13 марта 2018 года, № 3, выдан 24.06.2020, дата государственной регистрации: 05.06.2023, номер государственной регистрации: 50:09:0060510:2944-50/416/2023-421</p> <p>Дополнительное соглашение к Договору №LA-2018-03-B05 аренды помещения от 13 марта 2018 года, № 5, выдан 30.06.2021, дата государственной регистрации: 06.07.2023, номер государственной регистрации: 50:09:0060510:2944-50/416/2023-424</p> <p>Дополнительное соглашение к Договору №LA-2018-03-B05 аренды помещения от 13 марта 2018 года, № 7, выдан 18.01.2022, дата государственной регистрации: 04.08.2023, номер государственной регистрации: 50:09:0060510:2944-50/416/2023-427</p> <p>Дополнительное соглашение к договору аренды помещения № LA-2018-03-B05 от 13.03.2018, № 9, выдан 30.06.2022, дата государственной регистрации: 16.11.2023, номер государственной регистрации: 50:09:0060510:2944-50/416/2023-441</p> <p>Дополнительное соглашение к договору аренды помещения № LA-2018-03-B05 от 13.03.2018, № 10, выдан 15.02.2023, дата государственной регистрации: 19.12.2023, номер государственной регистрации: 50:09:0060510:2944-50/416/2023-443</p> |                           |



ДОКУМЕНТ ПОДПИСАН  
ЭЛЕКТРОННОЙ ПОДПИСЬЮ

Сертификат: 83997148184797998005552191040001978443  
Владелец: ПУБЛИЧНО-ПРАВОВАЯ КОМПАНИЯ  
РОСКАДАСТР  
Действителен: с 24.12.2025 по 19.03.2027

полное наименование должности

инициалы, фамилия

| Помещение                              |   |   |                           |
|----------------------------------------|---|---|---------------------------|
| вид объекта недвижимости               |   |   |                           |
| Лист № 34 раздела 2                    | Всего листов раздела 2: 90   | Всего разделов: 4   | Всего листов выписки: 350 |
| 19.08.2026г. № КУВИ-001/2026-111892415 |   |   |                           |
| Кадастровый номер:                     |   | 50:09:0060510:2944   |                           |
|                                        |   | Дополнительное соглашение к договору аренды помещения № LA-2018-03-B05 от 13.03.2018, № 11, выдан 25.04.2023, дата государственной регистрации: 19.12.2023, номер государственной регистрации: 50:09:0060510:2944-50/416/2023-444                                                                      |                           |
|                                        | сведения об осуществлении государственной регистрации сделки, права, ограничения права без необходимого в силу закона согласия третьего лица, органа: | данные отсутствуют   |                           |
|                                        | сведения об управляющем залогом и о договоре управления залогом, если такой договор заключен для управления ипотекой:                                 | данные отсутствуют   |                           |
|                                        | сведения о депозитарии, который осуществляет хранение обездвиженной документарной закладной или электронной закладной:                                |   |                           |
|                                        | сведения о внесении изменений или дополнений в регистрационную запись об ипотеке:                                                                     |   |                           |
| 4.34                                   | вид:   | Аренда   |                           |
|                                        | предмет:   | Московская область, Солнечногорский муниципальный район, г.п.Ржавки, р.п.Ржавки, 2-й микрорайон, строен.20,кад.№ 50:09:0060510:2944,Помещение, назначение: нежилое, площадь 123 595,8 кв.м., этаж: Этаж №1, антресоль №2, технический этаж №3                                                          |                           |
|                                        | дата государственной регистрации:   | 09.01.2019 20:22:02   |                           |
|                                        | номер государственной регистрации:   | 50:09:0060510:2944-50/009/2019-228   |                           |
|                                        | срок, на который установлены ограничение прав и обременение объекта недвижимости:                                                                     | Срок действия с 09.01.2019 по 14.06.2023 с 09.01.2019 по 14.06.2023   |                           |
|                                        | лицо, в пользу которого установлены ограничение прав и обременение объекта недвижимости:                                                              | Семенюк Никита Михайлович, 21.12.1986, гор.Петропавловск-Камчатский-50, Российская Федерация, СНИЛС 135-669-300 78<br>Паспорт гражданина Российской Федерации серия 46 07 №605656, выдан 18.01.2007, 2 городским отделом милиции УВД Ногинского района Московской области<br>nikita.semenyuk@gmail.com |                           |
|                                        | сведения о возможности предоставления третьим лицам персональных данных физического лица                                                              | данные отсутствуют   |                           |
|                                        | основание государственной регистрации:   | Договор аренды помещения, № LA-2018-03-H05a, выдан 26.03.2018, дата государственной регистрации: 09.01.2019, номер государственной регистрации: 50:09:0060510:2944-50/009/2019-227   |                           |



ДОКУМЕНТ ПОДПИСАН  
ЭЛЕКТРОННОЙ ПОДПИСЬЮ

Сертификат: 83997148184797998005552191040001978443  
Владелец: ПУБЛИЧНО-ПРАВОВАЯ КОМПАНИЯ  
РОСКАДАСТР  
Действителен: с 24.12.2025 по 19.03.2027

полное наименование должности

инициалы, фамилия

|                          |                            |                   |                           |
|--------------------------|----------------------------|-------------------|---------------------------|
| Помещение                |                            |                   |                           |
| вид объекта недвижимости |                            |                   |                           |
| Лист № 35 раздела 2      | Всего листов раздела 2: 90 | Всего разделов: 4 | Всего листов выписки: 350 |

19.08.2026г. № КУВИ-001/2026-111892415

Кадастровый номер: 50:09:0060510:2944

|      |   |   |
|------|---|---|
|      | сведения об осуществлении государственной регистрации сделки, права, ограничения права без необходимого в силу закона согласия третьего лица, органа: | данные отсутствуют   |
|      | сведения об управляющем залогом и о договоре управления залогом, если такой договор заключен для управления ипотекой:                                 | данные отсутствуют   |
|      | сведения о депозитарии, который осуществляет хранение обездвиженной документарной закладной или электронной закладной:                                |   |
|      | сведения о внесении изменений или дополнений в регистрационную запись об ипотеке:                                                                     |   |
| 4.35 | вид:   | Аренда   |
|      | предмет:   | Московская область, Солнечногорский муниципальный район, г.п.Ржавки, р.п.Ржавки, 2-й микрорайон, строен.20,кад.№ 50:09:0060510:2944,Помещение, назначение: нежилое, площадь 123 595,8 кв.м., этаж: Этаж №1, антресоль №2, технический этаж №3                                                                     |
|      | дата государственной регистрации:   | 09.01.2019 19:50:21   |
|      | номер государственной регистрации:   | 50:09:0060510:2944-50/009/2019-226   |
|      | срок, на который установлены ограничение прав и обременение объекта недвижимости:                                                                     | Срок действия с 09.01.2019 06.10.2024   |
|      | лицо, в пользу которого установлены ограничение прав и обременение объекта недвижимости:                                                              | Общество с ограниченной ответственностью "Сезонная коллекция", ИНН: 7706783684, ОГРН: 1127747081880   |
|      | сведения о возможности предоставления третьим лицам персональных данных физического лица                                                              | данные отсутствуют   |
|      | основание государственной регистрации:   | Договор аренды помещения, № LA-2018-06-H12H13, выдан 01.06.2018, дата государственной регистрации: 09.01.2019, номер государственной регистрации: 50:09:0060510:2944-50/009/2019-225<br><br>Дополнительное соглашение к договору аренды помещения № LA-2018-06-H12H13 от 01 июня 2018 года, № 3, выдан 06.10.2021 |
|      | сведения об осуществлении государственной регистрации сделки, права, ограничения права без необходимого в силу закона согласия третьего лица, органа: | данные отсутствуют   |



ДОКУМЕНТ ПОДПИСАН  
ЭЛЕКТРОННОЙ ПОДПИСЬЮ

Сертификат: 83997148184797998005552191040001978443  
Владелец: ПУБЛИЧНО-ПРАВОВАЯ КОМПАНИЯ  
РОСКАДАСТР  
Действителен: с 24.12.2025 по 19.03.2027

полное наименование должности

инициалы, фамилия

|                          |                            |                   |                           |
|--------------------------|----------------------------|-------------------|---------------------------|
| Помещение                |                            |                   |                           |
| вид объекта недвижимости |                            |                   |                           |
| Лист № 36 раздела 2      | Всего листов раздела 2: 90 | Всего разделов: 4 | Всего листов выписки: 350 |

19.08.2026г. № КУВИ-001/2026-111892415

Кадастровый номер: 50:09:0060510:2944

|      |   |   |                    |
|------|---|---|--------------------|
|      |   | сведения об управляющем залогом и о договоре управления залогом, если такой договор заключен для управления ипотекой:   | данные отсутствуют |
|      |   | сведения о депозитарии, который осуществляет хранение обездвиженной документарной закладной или электронной закладной:   |                    |
|      |   | сведения о внесении изменений или дополнений в регистрационную запись об ипотеке:   |                    |
| 4.36 | вид:   | Аренда   |                    |
|      | предмет:   | Российская Федерация, Московская область, Солнечногорский муниципальный район, г.п.Ржавки, р.п.Ржавки, 2-й микрорайон, строен.20,кад.№ 50:09:0060510:2944,Помещение, назначение: нежилое, площадь 123 595,8 кв.м., этаж: Этаж №1, антресоль №2, технический этаж №3 (площадь 162,58, 1 этаж)   |                    |
|      | дата государственной регистрации:   | 10.07.2018 21:00:03   |                    |
|      | номер государственной регистрации:   | 50:09:0060510:2944-50/009/2018-212   |                    |
|      | срок, на который установлены ограничение прав и обременение объекта недвижимости:                                                                     | Срок действия с 10.07.2018 по 30.06.2026 с 10.07.2018 по 30.06.2026   |                    |
|      | лицо, в пользу которого установлены ограничение прав и обременение объекта недвижимости:                                                              | Общество с ограниченной ответственностью "Панда Экспресс Раша", ИНН: 7726418739, ОГРН: 5177746287318   |                    |
|      | сведения о возможности предоставления третьим лицам персональных данных физического лица                                                              | данные отсутствуют   |                    |
|      | основание государственной регистрации:   | Договор аренды, № LA-2018-02-G05, выдан 19.02.2018, ., дата государственной регистрации: 10.07.2018, номер государственной регистрации: 50:09:0060510:2944-50/009/2018-211<br><br>Дополнительное соглашение Договору аренды помещения №LA-2018-02-G05 от "19" февраля 2018 года, № 1, выдан 01.07.2018, дата государственной регистрации: 23.10.2018, номер государственной регистрации: 50:09:0060510:2944-50/009/2018-219<br><br>Дополнительное соглашение №1 от 30 июня 2020 года к договору аренды помещения № LA-2018-02-G05 от 19 февраля 2018 года, выдан 19.02.2018 |                    |
|      | сведения об осуществлении государственной регистрации сделки, права, ограничения права без необходимого в силу закона согласия третьего лица, органа: | данные отсутствуют   |                    |



ДОКУМЕНТ ПОДПИСАН  
ЭЛЕКТРОННОЙ ПОДПИСЬЮ

Сертификат: 83997148184797998005552191040001978443  
Владелец: ПУБЛИЧНО-ПРАВОВАЯ КОМПАНИЯ  
РОСКАДАСТР  
Действителен: с 24.12.2025 по 19.03.2027

полное наименование должности

инициалы, фамилия

|                          |                            |                   |                           |
|--------------------------|----------------------------|-------------------|---------------------------|
| Помещение                |                            |                   |                           |
| вид объекта недвижимости |                            |                   |                           |
| Лист № 37 раздела 2      | Всего листов раздела 2: 90 | Всего разделов: 4 | Всего листов выписки: 350 |

19.08.2026г. № КУВИ-001/2026-111892415

Кадастровый номер: 50:09:0060510:2944

|      |   |   |                    |
|------|---|---|--------------------|
|      |   | сведения об управляющем залогом и о договоре управления залогом, если такой договор заключен для управления ипотекой:   | данные отсутствуют |
|      |   | сведения о депозитарии, который осуществляет хранение обездвиженной документарной закладной или электронной закладной:   |                    |
|      |   | сведения о внесении изменений или дополнений в регистрационную запись об ипотеке:   |                    |
| 4.37 | вид:   | Аренда   |                    |
|      | предмет:   | Аренда, нежилое помещение G02 с кадастровым номером 50:09:0060510:2944/83(комнаты 1-10), общей площадью 348,3 кв.м, расположенное на 1-м этаже нежилого помещения с кад.№50:09:0060510:2944 по адресу: Московская область, Солнечногорский муниципальный район, г.п. Ржавки, р.п. Ржавки, 2-й микрорайон, строен.20   |                    |
|      | дата государственной регистрации:   | 02.07.2018 13:49:50   |                    |
|      | номер государственной регистрации:   | 50:09:0060510:2944-50/009/2018-208   |                    |
|      | срок, на который установлены ограничение прав и обременение объекта недвижимости:                                                                     | Срок действия с 02.07.2018 по 27.09.2027 с 02.07.2018 по 27.09.2027   |                    |
|      | лицо, в пользу которого установлены ограничение прав и обременение объекта недвижимости:                                                              | Общество с ограниченной ответственностью "ЛАЙТ", ИНН: 7703423524, ОГРН: 1177746158864   |                    |
|      | сведения о возможности предоставления третьим лицам персональных данных физического лица                                                              | данные отсутствуют   |                    |
|      | основание государственной регистрации:   | Договор субаренды нежилого помещения, № G02, выдан 01.12.2017, дата государственной регистрации: 02.07.2018, номер государственной регистрации: 50:09:0060510:2944-50/009/2018-207<br><br>Дополнительное соглашение к Договору субаренды нежилого помещения от "01" декабря 2017 года, № G02, выдан 01.12.2020<br><br>Дополнительное соглашение к Договору субаренды нежилого помещения №G02 от 01 декабря 2017 года, № 3, выдан 15.07.2024, дата государственной регистрации: 09.08.2024, номер государственной регистрации: 50:09:0060510:2944-50/416/2024-461 |                    |
|      | сведения об осуществлении государственной регистрации сделки, права, ограничения права без необходимого в силу закона согласия третьего лица, органа: | данные отсутствуют   |                    |



ДОКУМЕНТ ПОДПИСАН  
ЭЛЕКТРОННОЙ ПОДПИСЬЮ

Сертификат: 83997148184797998005552191040001978443  
Владелец: ПУБЛИЧНО-ПРАВОВАЯ КОМПАНИЯ  
РОСКАДАСТР  
Действителен: с 24.12.2025 по 19.03.2027

полное наименование должности

инициалы, фамилия

| Помещение                              |   |   |
|----------------------------------------|---|---|
| вид объекта недвижимости               |   |   |
| Лист № 38 раздела 2                    | Всего листов раздела 2: 90   | Всего разделов: 4   |
| Всего листов выписки: 350              |   |   |
| 19.08.2026г. № КУВИ-001/2026-111892415 |   |   |
| Кадастровый номер:                     |   | 50:09:0060510:2944   |
|                                        | сведения об управляющем залогом и о договоре управления залогом, если такой договор заключен для управления ипотекой:                                 | данные отсутствуют   |
|                                        | сведения о депозитарии, который осуществляет хранение обездвиженной документарной закладной или электронной закладной:                                |   |
|                                        | сведения о внесении изменений или дополнений в регистрационную запись об ипотеке:                                                                     |   |
| 4.38                                   | вид:   | Аренда   |
|                                        | предмет:   | помещение площадью 89,7 кв.м.   |
|                                        | дата государственной регистрации:   | 14.06.2018 17:11:38   |
|                                        | номер государственной регистрации:   | 50:09:0060510:2944-50/009/2018-202   |
|                                        | срок, на который установлены ограничение прав и обременение объекта недвижимости:                                                                     | Срок действия с 14.06.2018 по 05.04.2021 с 14.06.2018 по 05.04.2021   |
|                                        | лицо, в пользу которого установлены ограничение прав и обременение объекта недвижимости:                                                              | Акционерное общество "Белвест Ритейл Подмоскowie-Запад", Республика Беларусь, 10150014765, 31.10.2014, Межрайонная инспекция Федеральной налоговой службы №47 по г. Москве, Республика Беларусь, г. Витебск, пр-т генерала Людникова, д.10, ИНН: 9909443655 |
|                                        | сведения о возможности предоставления третьим лицам персональных данных физического лица                                                              | данные отсутствуют   |
|                                        | основание государственной регистрации:   | Договор аренды, № LA-2018-02-C03a, выдан 05.02.2018, дата государственной регистрации: 14.06.2018, номер государственной регистрации: 50:09:0060510:2944-50/009/2018-201                                                                                    |
|                                        | сведения об осуществлении государственной регистрации сделки, права, ограничения права без необходимого в силу закона согласия третьего лица, органа: | данные отсутствуют   |
|                                        | сведения об управляющем залогом и о договоре управления залогом, если такой договор заключен для управления ипотекой:                                 | данные отсутствуют   |
|                                        | сведения о депозитарии, который осуществляет хранение обездвиженной документарной закладной или электронной закладной:                                |   |
|                                        | сведения о внесении изменений или дополнений в регистрационную запись об ипотеке:                                                                     |   |
| 4.39                                   | вид:   | Аренда   |



ДОКУМЕНТ ПОДПИСАН  
ЭЛЕКТРОННОЙ ПОДПИСЬЮ

Сертификат: 83997148184797998005552191040001978443  
Владелец: ПУБЛИЧНО-ПРАВОВАЯ КОМПАНИЯ  
РОСКАДАСТР  
Действителен: с 24.12.2025 по 19.03.2027

полное наименование должности

инициалы, фамилия

|                                        |   |   |                           |
|----------------------------------------|---|---|---------------------------|
| Помещение                              |   |   |                           |
| вид объекта недвижимости               |   |   |                           |
| Лист № 39 раздела 2                    | Всего листов раздела 2: 90   | Всего разделов: 4   | Всего листов выписки: 350 |
| 19.08.2026г. № КУВИ-001/2026-111892415 |   |   |                           |
| Кадастровый номер:                     |   | 50:09:0060510:2944   |                           |
|                                        | предмет:   | помещение 79 кв.м.   |                           |
|                                        | дата государственной регистрации:   | 29.05.2018 12:23:49   |                           |
|                                        | номер государственной регистрации:   | 50:09:0060510:2944-50/009/2018-200   |                           |
|                                        | срок, на который установлены ограничение прав и обременение объекта недвижимости:                                                                     | Срок действия с 29.05.2018 по 13.08.2022 с 29.05.2018 по 13.08.2022   |                           |
|                                        | лицо, в пользу которого установлены ограничение прав и обременение объекта недвижимости:                                                              | Асеев Ярослав Игоревич, 25.12.1993, гор. Сасово Рязанской обл., Российской Федерации, СНИЛС 146-026-889 65<br>Паспорт гражданина Российской Федерации серия 45 14 №568856, выдан 27.03.2014, Отделением УФМС России по гор. Москве по району Академический |                           |
|                                        | сведения о возможности предоставления третьим лицам персональных данных физического лица                                                              | данные отсутствуют   |                           |
|                                        | основание государственной регистрации:   | Договор аренды помещения, № LA-2017-06-L08, выдан 14.06.2017, дата государственной регистрации: 29.05.2018, номер государственной регистрации: 50:09:0060510:2944-50/009/2018-199                                                                          |                           |
|                                        | сведения об осуществлении государственной регистрации сделки, права, ограничения права без необходимого в силу закона согласия третьего лица, органа: | данные отсутствуют   |                           |
|                                        | сведения об управляющем залогом и о договоре управления залогом, если такой договор заключен для управления ипотекой:                                 | данные отсутствуют   |                           |
|                                        | сведения о депозитарии, который осуществляет хранение обездвиженной документарной закладной или электронной закладной:                                |   |                           |
|                                        | сведения о внесении изменений или дополнений в регистрационную запись об ипотеке:                                                                     |   |                           |
| 4.40                                   | вид:   | Аренда   |                           |
|                                        | предмет:   | часть помещения, расположенная на 1 этаже площадью 238,3 кв.м (учетный номер части 50:09:0060510:2944/174) и площадью 418,3 (учетный номер части 50:09:0060510:2944/175), общей площадью 656,6 кв.м.                                                       |                           |
|                                        | дата государственной регистрации:   | 14.05.2018 17:25:53   |                           |
|                                        | номер государственной регистрации:   | 50:09:0060510:2944-50/009/2018-194   |                           |
|                                        | срок, на который установлены ограничение прав и обременение объекта недвижимости:                                                                     | Срок действия с 14.05.2018 по 24.01.2021 с 14.05.2018 по 24.01.2021   |                           |



ДОКУМЕНТ ПОДПИСАН  
ЭЛЕКТРОННОЙ ПОДПИСЬЮ

Сертификат: 83997148184797998005552191040001978443  
Владелец: ПУБЛИЧНО-ПРАВОВАЯ КОМПАНИЯ  
РОСКАДАСТР  
Действителен: с 24.12.2025 по 19.03.2027

полное наименование должности

инициалы, фамилия

| Помещение                              |   |   |                           |
|----------------------------------------|---|---|---------------------------|
| вид объекта недвижимости               |   |   |                           |
| Лист № 40 раздела 2                    | Всего листов раздела 2: 90   | Всего разделов: 4   | Всего листов выписки: 350 |
| 19.08.2026г. № КУВИ-001/2026-111892415 |   |   |                           |
| Кадастровый номер:                     |   | 50:09:0060510:2944   |                           |
|                                        | лицо, в пользу которого установлены ограничение прав и обременение объекта недвижимости:                                                              | Общество с ограниченной ответственностью "Новая Реальность", ИНН: 9717017075, ОГРН: 1167746195430                                                                                     |                           |
|                                        | сведения о возможности предоставления третьим лицам персональных данных физического лица                                                              | данные отсутствуют   |                           |
|                                        | основание государственной регистрации:   | Договор аренды помещения, № LA-2017-12-G05aG06, выдан 20.12.2017, дата государственной регистрации: 14.05.2018, номер государственной регистрации: 50:09:0060510:2944-50/009/2018-193 |                           |
|                                        | сведения об осуществлении государственной регистрации сделки, права, ограничения права без необходимого в силу закона согласия третьего лица, органа: | данные отсутствуют   |                           |
|                                        | сведения об управляющем залогом и о договоре управления залогом, если такой договор заключен для управления ипотекой:                                 | данные отсутствуют   |                           |
|                                        | сведения о депозитарии, который осуществляет хранение обездвиженной документарной закладной или электронной закладной:                                |   |                           |
|                                        | сведения о внесении изменений или дополнений в регистрационную запись об ипотеке:                                                                     |   |                           |
| 4.41                                   | вид:   | Аренда   |                           |
|                                        | предмет:   | часть помещения, расположенная на 1 этаже площадью 447,70 кв.м. (учетный номер 50:09:0060510:2944/75)                                                                                 |                           |
|                                        | дата государственной регистрации:   | 14.05.2018 17:15:10   |                           |
|                                        | номер государственной регистрации:   | 50:09:0060510:2944-50/009/2018-192   |                           |
|                                        | срок, на который установлены ограничение прав и обременение объекта недвижимости:                                                                     | Срок действия с 14.05.2018 по 25.04.2021 с 14.05.2018 по 25.04.2021   |                           |
|                                        | лицо, в пользу которого установлены ограничение прав и обременение объекта недвижимости:                                                              | Общество с ограниченной ответственностью "Новая Реальность", ИНН: 9717017075, ОГРН: 1167746195430                                                                                     |                           |
|                                        | сведения о возможности предоставления третьим лицам персональных данных физического лица                                                              | данные отсутствуют   |                           |
|                                        | основание государственной регистрации:   | Договор аренды помещения, № LA-2017-12-H02, выдан 20.12.2017, дата государственной регистрации: 14.05.2018, номер государственной регистрации: 50:09:0060510:2944-50/009/2018-191     |                           |



ДОКУМЕНТ ПОДПИСАН  
ЭЛЕКТРОННОЙ ПОДПИСЬЮ

Сертификат: 83997148184797998005552191040001978443  
Владелец: ПУБЛИЧНО-ПРАВОВАЯ КОМПАНИЯ  
РОСКАДАСТР  
Действителен: с 24.12.2025 по 19.03.2027

полное наименование должности

инициалы, фамилия



|                          |                            |                   |                           |
|--------------------------|----------------------------|-------------------|---------------------------|
| Помещение                |                            |                   |                           |
| вид объекта недвижимости |                            |                   |                           |
| Лист № 41 раздела 2      | Всего листов раздела 2: 90 | Всего разделов: 4 | Всего листов выписки: 350 |

19.08.2026г. № КУВИ-001/2026-111892415

Кадастровый номер:

50:09:0060510:2944

|      |   |   |   |
|------|---|---|---|
|      |   | сведения об осуществлении государственной регистрации сделки, права, ограничения права без необходимого в силу закона согласия третьего лица, органа:                             | данные отсутствуют   |
|      |   | сведения об управляющем залогом и о договоре управления залогом, если такой договор заключен для управления ипотекой:                                                             | данные отсутствуют   |
|      |   | сведения о депозитарии, который осуществляет хранение обездвиженной документарной закладной или электронной закладной:                                                            |   |
|      |   | сведения о внесении изменений или дополнений в регистрационную запись об ипотеке:                                                                                                 |   |
| 4.42 | вид:   | Аренда   |   |
|      | предмет:   | помещение площадью 140,1 кв.м.   |   |
|      | дата государственной регистрации:   | 14.05.2018 12:53:57   |   |
|      | номер государственной регистрации:   | 50:09:0060510:2944-50/009/2018-190   |   |
|      | срок, на который установлены ограничение прав и обременение объекта недвижимости:                                                                     | Срок действия с 14.05.2018 по 05.01.2021 с 14.05.2018 по 05.01.2021   |   |
|      | лицо, в пользу которого установлены ограничение прав и обременение объекта недвижимости:                                                              | Общество с ограниченной ответственностью "Новая Реальность", ИНН: 9717017075, ОГРН: 1167746195430                                                                                 |   |
|      | сведения о возможности предоставления третьим лицам персональных данных физического лица                                                              | данные отсутствуют   |   |
|      | основание государственной регистрации:   | Договор аренды помещения, № LA-2017-12-C03, выдан 20.12.2017, дата государственной регистрации: 14.05.2018, номер государственной регистрации: 50:09:0060510:2944-50/009/2018-188 |   |
|      | сведения об осуществлении государственной регистрации сделки, права, ограничения права без необходимого в силу закона согласия третьего лица, органа: | данные отсутствуют   |   |
|      | сведения об управляющем залогом и о договоре управления залогом, если такой договор заключен для управления ипотекой:                                 | данные отсутствуют   |   |
|      |   |   | сведения о депозитарии, который осуществляет хранение обездвиженной документарной закладной или электронной закладной: |



ДОКУМЕНТ ПОДПИСАН  
ЭЛЕКТРОННОЙ ПОДПИСЬЮ

Сертификат: 83997148184797998005552191040001978443  
Владелец: ПУБЛИЧНО-ПРАВОВАЯ КОМПАНИЯ  
РОСКАДАСТР  
Действителен: с 24.12.2025 по 19.03.2027

полное наименование должности

инициалы, фамилия

|                          |                            |                   |                           |
|--------------------------|----------------------------|-------------------|---------------------------|
| Помещение                |                            |                   |                           |
| вид объекта недвижимости |                            |                   |                           |
| Лист № 42 раздела 2      | Всего листов раздела 2: 90 | Всего разделов: 4 | Всего листов выписки: 350 |

19.08.2026г. № КУВИ-001/2026-111892415

Кадастровый номер: 50:09:0060510:2944

|      |   |   |  |
|------|---|---|--|
|      |   | сведения о внесении изменений или дополнений в регистрационную запись об ипотеке:   |  |
| 4.43 | вид:   | Аренда   |  |
|      | предмет:   | помещение площадью 17,4 кв.м.   |  |
|      | дата государственной регистрации:   | 10.05.2018 17:52:58   |  |
|      | номер государственной регистрации:   | 50:09:0060510:2944-50/009/2018-185   |  |
|      | срок, на который установлены ограничение прав и обременение объекта недвижимости:                                                                     | Срок действия с 10.05.2018 по 28.11.2020 с 10.05.2018 по 28.11.2020   |  |
|      | лицо, в пользу которого установлены ограничение прав и обременение объекта недвижимости:                                                              | Климакина Марина Николаевна, 04.01.1968, село Чалдовар Калининского района Киргизской ССР, Российской Федерации, СНИЛС 025-299-183 65<br>Паспорт гражданина Российской Федерации серия 45 12 №960909, выдан 06.02.2013, Отделом УФМС России по гор. Москве по району Зябликово |  |
|      | сведения о возможности предоставления третьим лицам персональных данных физического лица                                                              | данные отсутствуют   |  |
|      | основание государственной регистрации:   | Договор аренды помещения, № LA-2017-09-D12a, выдан 15.09.2017, дата государственной регистрации: 10.05.2018, номер государственной регистрации: 50:09:0060510:2944-50/009/2018-184                                                                                             |  |
|      | сведения об осуществлении государственной регистрации сделки, права, ограничения права без необходимого в силу закона согласия третьего лица, органа: | данные отсутствуют   |  |
|      | сведения об управляющем залогом и о договоре управления залогом, если такой договор заключен для управления ипотекой:                                 | данные отсутствуют   |  |
|      | сведения о депозитарии, который осуществляет хранение обездвиженной документарной закладной или электронной закладной:                                |   |  |
|      |   | сведения о внесении изменений или дополнений в регистрационную запись об ипотеке:   |  |
| 4.44 | вид:   | Аренда   |  |
|      | предмет:   | помещение площадью 52,1 кв.м   |  |
|      | дата государственной регистрации:   | 10.05.2018 12:12:05   |  |
|      | номер государственной регистрации:   | 50:09:0060510:2944-50/009/2018-183   |  |
|      | срок, на который установлены ограничение прав и обременение объекта недвижимости:                                                                     | Срок действия с 10.05.2018 по 24.12.2022 с 10.05.2018 по 24.12.2022   |  |



ДОКУМЕНТ ПОДПИСАН  
ЭЛЕКТРОННОЙ ПОДПИСЬЮ

Сертификат: 83997148184797998005552191040001978443  
Владелец: ПУБЛИЧНО-ПРАВОВАЯ КОМПАНИЯ  
РОСКАДАСТР  
Действителен: с 24.12.2025 по 19.03.2027

полное наименование должности

инициалы, фамилия

| Помещение                              |   |   |                           |
|----------------------------------------|---|---|---------------------------|
| вид объекта недвижимости               |   |   |                           |
| Лист № 43 раздела 2                    | Всего листов раздела 2: 90   | Всего разделов: 4   | Всего листов выписки: 350 |
| 19.08.2026г. № КУВИ-001/2026-111892415 |   |   |                           |
| Кадастровый номер:                     |   | 50:09:0060510:2944   |                           |
|                                        | лицо, в пользу которого установлены ограничение прав и обременение объекта недвижимости:                                                              | Общество с ограниченной ответственностью "Нейтанс Плюс", ИНН: 7709499311, ОГРН: 1167746734792                                                                                        |                           |
|                                        | сведения о возможности предоставления третьим лицам персональных данных физического лица                                                              | данные отсутствуют   |                           |
|                                        | основание государственной регистрации:   | Договор аренды помещения, № LA-2017-11-H08, выдан 23.11.2017, дата государственной регистрации: 10.05.2018, номер государственной регистрации: 50:09:0060510:2944-50/009/2018-182    |                           |
|                                        | сведения об осуществлении государственной регистрации сделки, права, ограничения права без необходимого в силу закона согласия третьего лица, органа: | данные отсутствуют   |                           |
|                                        | сведения об управляющем залогом и о договоре управления залогом, если такой договор заключен для управления ипотекой:                                 | данные отсутствуют   |                           |
|                                        | сведения о депозитарии, который осуществляет хранение обездвиженной документарной закладной или электронной закладной:                                |   |                           |
|                                        | сведения о внесении изменений или дополнений в регистрационную запись об ипотеке:                                                                     |   |                           |
| 4.45                                   | вид:   | Аренда   |                           |
|                                        | предмет:   | помещение площадью 812,1 кв.м.   |                           |
|                                        | дата государственной регистрации:   | 11.04.2018 15:17:29   |                           |
|                                        | номер государственной регистрации:   | 50:09:0060510:2944-50/009/2018-177   |                           |
|                                        | срок, на который установлены ограничение прав и обременение объекта недвижимости:                                                                     | Срок действия с 11.04.2018 по 11.12.2027 с 11.04.2018 по 11.12.2027   |                           |
|                                        | лицо, в пользу которого установлены ограничение прав и обременение объекта недвижимости:                                                              | Общество с ограниченной ответственностью "ССС Раша", ИНН: 7725709848, ОГРН: 1107746981539                                                                                            |                           |
|                                        | сведения о возможности предоставления третьим лицам персональных данных физического лица                                                              | данные отсутствуют   |                           |
|                                        | основание государственной регистрации:   | Договор аренды помещения, № LA-2017-10-G10G12, выдан 13.10.2017, дата государственной регистрации: 11.04.2018, номер государственной регистрации: 50:09:0060510:2944-50/009/2018-176 |                           |
|                                        | сведения об осуществлении государственной регистрации сделки, права, ограничения права без необходимого в силу закона согласия третьего лица, органа: | данные отсутствуют   |                           |



ДОКУМЕНТ ПОДПИСАН  
ЭЛЕКТРОННОЙ ПОДПИСЬЮ

Сертификат: 83997148184797998005552191040001978443  
Владелец: ПУБЛИЧНО-ПРАВОВАЯ КОМПАНИЯ  
РОСКАДАСТР  
Действителен: с 24.12.2025 по 19.03.2027

полное наименование должности

инициалы, фамилия

|                                        |   |   |                           |
|----------------------------------------|---|---|---------------------------|
| Помещение                              |   |   |                           |
| вид объекта недвижимости               |   |   |                           |
| Лист № 44 раздела 2                    | Всего листов раздела 2: 90   | Всего разделов: 4   | Всего листов выписки: 350 |
| 19.08.2026г. № КУВИ-001/2026-111892415 |   |   |                           |
| Кадастровый номер:                     |   | 50:09:0060510:2944   |                           |
|                                        |   | сведения об управляющем залогом и о договоре управления залогом, если такой договор заключен для управления ипотекой:   | данные отсутствуют        |
|                                        |   | сведения о депозитарии, который осуществляет хранение обездвиженной документарной закладной или электронной закладной:   |                           |
|                                        |   | сведения о внесении изменений или дополнений в регистрационную запись об ипотеке:   |                           |
| 4.46                                   | вид:   | Аренда   |                           |
|                                        | предмет:   | помещение площадью 624,40 кв.м.   |                           |
|                                        | дата государственной регистрации:   | 11.04.2018 14:30:44   |                           |
|                                        | номер государственной регистрации:   | 50:09:0060510:2944-50/009/2018-175   |                           |
|                                        | срок, на который установлены ограничение прав и обременение объекта недвижимости:                                                                     | Срок действия с 04.11.2017 по 03.11.2020 с 04.11.2017 по 03.11.2020   |                           |
|                                        | лицо, в пользу которого установлены ограничение прав и обременение объекта недвижимости:                                                              | Айгистова Карина Рустемовна, 08.05.1991, город Москва, Российской Федерации, СНИЛС 155-273-960 81<br>Паспорт гражданина Российской Федерации серия 45 18 №281689, выдан 10.10.2017, Отделом УФМС России по гор. Москве по району Басманный   |                           |
|                                        | сведения о возможности предоставления третьим лицам персональных данных физического лица                                                              | данные отсутствуют   |                           |
|                                        | основание государственной регистрации:   | Договор аренды помещения, № LA-2017-09-A07, выдан 27.09.2017, дата государственной регистрации: 11.04.2018, номер государственной регистрации: 50:09:0060510:2944-50/009/2018-174<br><br>Дополнительное соглашение к договору к Договору аренды помещения № LA-2017-09-A07 от 27 сентября 2017 года, № 2, выдан 28.01.2018, дата государственной регистрации: 03.05.2018, номер государственной регистрации: 50:09:0060510:2944-50/009/2018-180<br><br>Дополнительное соглашение к договору к Договору аренды помещения № LA-2017-09-A07 от 27 сентября 2017 года, № 1, выдан 03.11.2017, дата государственной регистрации: 03.05.2018, номер государственной регистрации: 50:09:0060510:2944-50/009/2018-181 |                           |
|                                        | сведения об осуществлении государственной регистрации сделки, права, ограничения права без необходимого в силу закона согласия третьего лица, органа: | данные отсутствуют   |                           |



ДОКУМЕНТ ПОДПИСАН  
ЭЛЕКТРОННОЙ ПОДПИСЬЮ

Сертификат: 83997148184797998005552191040001978443  
Владелец: ПУБЛИЧНО-ПРАВОВАЯ КОМПАНИЯ  
РОСКАДАСТР  
Действителен: с 24.12.2025 по 19.03.2027

полное наименование должности

инициалы, фамилия

| Помещение                              |   |   |
|----------------------------------------|---|---|
| вид объекта недвижимости               |   |   |
| Лист № 45 раздела 2                    | Всего листов раздела 2: 90   | Всего разделов: 4   |
| Всего листов выписки: 350              |   |   |
| 19.08.2026г. № КУВИ-001/2026-111892415 |   |   |
| Кадастровый номер:                     |   | 50:09:0060510:2944   |
|                                        | сведения об управляющем залогом и о договоре управления залогом, если такой договор заключен для управления ипотекой:                                 | данные отсутствуют   |
|                                        | сведения о депозитарии, который осуществляет хранение обездвиженной документарной закладной или электронной закладной:                                |   |
|                                        | сведения о внесении изменений или дополнений в регистрационную запись об ипотеке:                                                                     |   |
| 4.47                                   | вид:   | Аренда   |
|                                        | предмет:   | Право требования на: помещение площадью 127,9 кв.м.   |
|                                        | дата государственной регистрации:   | 02.04.2018 17:17:40   |
|                                        | номер государственной регистрации:   | 50:09:0060510:2944-50/009/2018-173   |
|                                        | срок, на который установлены ограничение прав и обременение объекта недвижимости:                                                                     | Срок действия с 02.04.2018 по 03.11.2026 с 02.04.2018 по 03.11.2026   |
|                                        | лицо, в пользу которого установлены ограничение прав и обременение объекта недвижимости:                                                              | Общество с ограниченной ответственностью "Интернэшнл Ресторант Брэндс", ИНН: 7743242330, ОГРН: 1187746120044   |
|                                        | сведения о возможности предоставления третьим лицам персональных данных физического лица                                                              | данные отсутствуют   |
|                                        | основание государственной регистрации:   | Договор аренды помещения, № LA-2017-12-H10, выдан 25.12.2017, дата государственной регистрации: 07.02.2018, номер государственной регистрации: 50:09:0060510:2944-50/009/2018-139<br><br>Передаточный акт, выдан 01.09.2017, дата государственной регистрации: 02.04.2018, номер государственной регистрации: 50:09:0060510:2944-50/009/2018-172 |
|                                        | сведения об осуществлении государственной регистрации сделки, права, ограничения права без необходимого в силу закона согласия третьего лица, органа: | данные отсутствуют   |
|                                        | сведения об управляющем залогом и о договоре управления залогом, если такой договор заключен для управления ипотекой:                                 | данные отсутствуют   |
|                                        | сведения о депозитарии, который осуществляет хранение обездвиженной документарной закладной или электронной закладной:                                |   |



ДОКУМЕНТ ПОДПИСАН  
ЭЛЕКТРОННОЙ ПОДПИСЬЮ

Сертификат: 83997148184797998005552191040001978443  
Владелец: ПУБЛИЧНО-ПРАВОВАЯ КОМПАНИЯ  
РОСКАДАСТР  
Действителен: с 24.12.2025 по 19.03.2027

полное наименование должности

инициалы, фамилия

| Помещение                              |   |   |                   |
|----------------------------------------|---|---|-------------------|
| вид объекта недвижимости               |   |   |                   |
| Лист № 46 раздела 2                    |   | Всего листов раздела 2: 90   | Всего разделов: 4 |
| 19.08.2026г. № КУВИ-001/2026-111892415 |   | Всего листов выписки: 350   |                   |
| Кадастровый номер:                     |   | 50:09:0060510:2944   |                   |
|                                        |   | сведения о внесении изменений или дополнений в регистрационную запись об ипотеке:                                                                                                 |                   |
| 4.48                                   | вид:   | Аренда   |                   |
|                                        | предмет:   | помещение площадью 340,5 кв.м.   |                   |
|                                        | дата государственной регистрации:   | 30.03.2018 16:08:09   |                   |
|                                        | номер государственной регистрации:   | 50:09:0060510:2944-50/009/2018-169   |                   |
|                                        | срок, на который установлены ограничение прав и обременение объекта недвижимости:                                                                     | Срок действия с 30.03.2018 по 03.11.2022 с 30.03.2018 по 03.11.2022   |                   |
|                                        | лицо, в пользу которого установлены ограничение прав и обременение объекта недвижимости:                                                              | Общество с ограниченной ответственностью "Стиль Трейд", ИНН: 6316219992, ОГРН: 1166313079272                                                                                      |                   |
|                                        | сведения о возможности предоставления третьим лицам персональных данных физического лица                                                              | данные отсутствуют   |                   |
|                                        | основание государственной регистрации:   | Договор аренды помещения, № LA-2017-09-E07, выдан 01.09.2017, дата государственной регистрации: 30.03.2018, номер государственной регистрации: 50:09:0060510:2944-50/009/2018-168 |                   |
|                                        | сведения об осуществлении государственной регистрации сделки, права, ограничения права без необходимого в силу закона согласия третьего лица, органа: | данные отсутствуют   |                   |
|                                        | сведения об управляющем залогом и о договоре управления залогом, если такой договор заключен для управления ипотекой:                                 | данные отсутствуют   |                   |
|                                        | сведения о депозитарии, который осуществляет хранение обездвиженной документарной закладной или электронной закладной:                                |   |                   |
|                                        | сведения о внесении изменений или дополнений в регистрационную запись об ипотеке:                                                                     |   |                   |
| 4.49                                   | вид:   | Аренда   |                   |
|                                        | предмет:   | помещение площадью 144,9 кв.м.   |                   |
|                                        | дата государственной регистрации:   | 30.03.2018 14:35:50   |                   |
|                                        | номер государственной регистрации:   | 50:09:0060510:2944-50/009/2018-167   |                   |
|                                        | срок, на который установлены ограничение прав и обременение объекта недвижимости:                                                                     | Срок действия с 30.03.2018 по 27.07.2022 с 30.03.2018 по 27.07.2022   |                   |



ДОКУМЕНТ ПОДПИСАН  
ЭЛЕКТРОННОЙ ПОДПИСЬЮ

Сертификат: 83997148184797998005552191040001978443  
Владелец: ПУБЛИЧНО-ПРАВОВАЯ КОМПАНИЯ  
РОСКАДАСТР  
Действителен: с 24.12.2025 по 19.03.2027

полное наименование должности

инициалы, фамилия

| Помещение                              |   |   |                           |
|----------------------------------------|---|---|---------------------------|
| вид объекта недвижимости               |   |   |                           |
| Лист № 47 раздела 2                    | Всего листов раздела 2: 90   | Всего разделов: 4   | Всего листов выписки: 350 |
| 19.08.2026г. № КУВИ-001/2026-111892415 |   |   |                           |
| Кадастровый номер:                     |   | 50:09:0060510:2944   |                           |
|                                        | лицо, в пользу которого установлены ограничение прав и обременение объекта недвижимости:                                                              | Общество с ограниченной ответственностью "Радость", ИНН: 7706433182, ОГРН: 1167746119837                                                                                           |                           |
|                                        | сведения о возможности предоставления третьим лицам персональных данных физического лица                                                              | данные отсутствуют   |                           |
|                                        | основание государственной регистрации:   | Договор аренды помещения, № LA-2017-06-H24a, выдан 28.07.2017, дата государственной регистрации: 30.03.2018, номер государственной регистрации: 50:09:0060510:2944-50/009/2018-166 |                           |
|                                        | сведения об осуществлении государственной регистрации сделки, права, ограничения права без необходимого в силу закона согласия третьего лица, органа: | данные отсутствуют   |                           |
|                                        | сведения об управляющем залогом и о договоре управления залогом, если такой договор заключен для управления ипотекой:                                 | данные отсутствуют   |                           |
|                                        | сведения о депозитарии, который осуществляет хранение обездвиженной документарной закладной или электронной закладной:                                |   |                           |
|                                        | сведения о внесении изменений или дополнений в регистрационную запись об ипотеке:                                                                     |   |                           |
| 4.50                                   | вид:   | Аренда   |                           |
|                                        | предмет:   | помещение площадью 199,8 кв.м.   |                           |
|                                        | дата государственной регистрации:   | 30.03.2018 13:59:01   |                           |
|                                        | номер государственной регистрации:   | 50:09:0060510:2944-50/009/2018-165   |                           |
|                                        | срок, на который установлены ограничение прав и обременение объекта недвижимости:                                                                     | Срок действия с 30.03.2018 по 30.11.2022   |                           |
|                                        | лицо, в пользу которого установлены ограничение прав и обременение объекта недвижимости:                                                              | Общество с ограниченной ответственностью "Томас Мюнц Рус", ИНН: 2632811590, ОГРН: 1142651009698                                                                                    |                           |
|                                        | сведения о возможности предоставления третьим лицам персональных данных физического лица                                                              | данные отсутствуют   |                           |
|                                        | основание государственной регистрации:   | Договор аренды помещения, № LA-2017-06-H26, выдан 09.06.2017, дата государственной регистрации: 30.03.2018, номер государственной регистрации: 50:09:0060510:2944-50/009/2018-164  |                           |



ДОКУМЕНТ ПОДПИСАН  
ЭЛЕКТРОННОЙ ПОДПИСЬЮ

Сертификат: 83997148184797998005552191040001978443  
Владелец: ПУБЛИЧНО-ПРАВОВАЯ КОМПАНИЯ  
РОСКАДАСТР  
Действителен: с 24.12.2025 по 19.03.2027

полное наименование должности

инициалы, фамилия

| Помещение                              |                                                                                          |   |   |
|----------------------------------------|------------------------------------------------------------------------------------------|---|---|
| вид объекта недвижимости               |                                                                                          |   |   |
| Лист № 48 раздела 2                    | Всего листов раздела 2: 90                                                               | Всего разделов: 4   | Всего листов выписки: 350   |
| 19.08.2026г. № КУВИ-001/2026-111892415 |                                                                                          |   |   |
| Кадастровый номер:                     |                                                                                          | 50:09:0060510:2944   |   |
|                                        |                                                                                          |   | Дополнительное соглашение к договору аренды помещения № LA-2017-06-H26 от 09.06.2017 г., № 2, выдан 11.06.2019, дата государственной регистрации: 04.10.2019, номер государственной регистрации: 50:09:0060510:2944-50/009/2019-301 |
|                                        |                                                                                          |   | Дополнительное соглашение к договору аренды помещения №LA-2017-06-H26 от 09.06.2017 года, № 6, выдан 24.05.2022   |
|                                        |                                                                                          | сведения об осуществлении государственной регистрации сделки, права, ограничения права без необходимого в силу закона согласия третьего лица, органа:   | данные отсутствуют   |
|                                        |                                                                                          | сведения об управляющем залогом и о договоре управления залогом, если такой договор заключен для управления ипотекой:   | данные отсутствуют   |
|                                        |                                                                                          | сведения о депозитарии, который осуществляет хранение обездвиженной документарной закладной или электронной закладной:   |   |
|                                        |                                                                                          | сведения о внесении изменений или дополнений в регистрационную запись об ипотеке:   |   |
| 4.51                                   | вид:                                                                                     | Аренда   |   |
|                                        | предмет:                                                                                 | Российская Федерация, Московская область, Солнечногорский муниципальный район, г.п.Ржавки, р.п.Ржавки, 2-й микрорайон, строен.20,кад.№ 50:09:0060510:2944,Помещение, назначение: нежилое, площадь 123 595,8 кв.м., этаж: Этаж №1, антресоль №2, технический этаж №3 (площадь помещения 345,23 кв.м.) |   |
|                                        | дата государственной регистрации:                                                        | 29.03.2018 17:38:40   |   |
|                                        | номер государственной регистрации:                                                       | 50:09:0060510:2944-50/009/2018-163   |   |
|                                        | срок, на который установлены ограничение прав и обременение объекта недвижимости:        | Срок действия с 29.03.2018 по 20.10.2022 с 29.03.2018 по 20.10.2022   |   |
|                                        | лицо, в пользу которого установлены ограничение прав и обременение объекта недвижимости: | Общество с ограниченной ответственностью "МОДИ", ИНН: 9718057899, ОГРН: 1177746360901   |   |
|                                        | сведения о возможности предоставления третьим лицам персональных данных физического лица | данные отсутствуют   |   |
|                                        | основание государственной регистрации:                                                   | Договор аренды помещения, № LA-2017-09-E10, выдан 25.09.2017, дата государственной регистрации: 29.03.2018, номер государственной регистрации: 50:09:0060510:2944-50/009/2018-162   |   |



ДОКУМЕНТ ПОДПИСАН  
ЭЛЕКТРОННОЙ ПОДПИСЬЮ

Сертификат: 83997148184797998005552191040001978443  
Владелец: ПУБЛИЧНО-ПРАВОВАЯ КОМПАНИЯ  
РОСКАДАСТР  
Действителен: с 24.12.2025 по 19.03.2027

полное наименование должности

инициалы, фамилия



|                          |                            |                   |                           |
|--------------------------|----------------------------|-------------------|---------------------------|
| Помещение                |                            |                   |                           |
| вид объекта недвижимости |                            |                   |                           |
| Лист № 49 раздела 2      | Всего листов раздела 2: 90 | Всего разделов: 4 | Всего листов выписки: 350 |

19.08.2026г. № КУВИ-001/2026-111892415

Кадастровый номер:

50:09:0060510:2944

|      |   |   |
|------|---|---|
|      | сведения об осуществлении государственной регистрации сделки, права, ограничения права без необходимого в силу закона согласия третьего лица, органа: | данные отсутствуют   |
|      | сведения об управляющем залогом и о договоре управления залогом, если такой договор заключен для управления ипотекой:                                 | данные отсутствуют   |
|      | сведения о депозитарии, который осуществляет хранение обездвиженной документарной закладной или электронной закладной:                                |   |
|      | сведения о внесении изменений или дополнений в регистрационную запись об ипотеке:                                                                     |   |
| 4.52 | вид:   | Аренда   |
|      | предмет:   | помещение 58,6 кв.м   |
|      | дата государственной регистрации:   | 16.03.2018 16:26:52   |
|      | номер государственной регистрации:   | 50:09:0060510:2944-50/009/2018-160   |
|      | срок, на который установлены ограничение прав и обременение объекта недвижимости:                                                                     | Срок действия с 16.03.2018 по 12.10.2022 с 16.03.2018 по 12.10.2022   |
|      | лицо, в пользу которого установлены ограничение прав и обременение объекта недвижимости:                                                              | Общество с ограниченной ответственностью "Т2 Мобайл", ИНН: 7743895280, ОГРН: 1137746610088                                                                                        |
|      | сведения о возможности предоставления третьим лицам персональных данных физического лица                                                              | данные отсутствуют   |
|      | основание государственной регистрации:   | Договор аренды помещения, № LA-2017-09-H23, выдан 15.09.2017, дата государственной регистрации: 16.03.2018, номер государственной регистрации: 50:09:0060510:2944-50/009/2018-159 |
|      | сведения об осуществлении государственной регистрации сделки, права, ограничения права без необходимого в силу закона согласия третьего лица, органа: | данные отсутствуют   |
|      | сведения об управляющем залогом и о договоре управления залогом, если такой договор заключен для управления ипотекой:                                 | данные отсутствуют   |
|      | сведения о депозитарии, который осуществляет хранение обездвиженной документарной закладной или электронной закладной:                                |   |



ДОКУМЕНТ ПОДПИСАН  
ЭЛЕКТРОННОЙ ПОДПИСЬЮ

Сертификат: 83997148184797998005552191040001978443  
Владелец: ПУБЛИЧНО-ПРАВОВАЯ КОМПАНИЯ  
РОСКАДАСТР  
Действителен: с 24.12.2025 по 19.03.2027

полное наименование должности

инициалы, фамилия

|                          |                            |                   |                           |
|--------------------------|----------------------------|-------------------|---------------------------|
| Помещение                |                            |                   |                           |
| вид объекта недвижимости |                            |                   |                           |
| Лист № 50 раздела 2      | Всего листов раздела 2: 90 | Всего разделов: 4 | Всего листов выписки: 350 |

19.08.2026г. № КУВИ-001/2026-111892415

Кадастровый номер: 50:09:0060510:2944

|      |   |   |
|------|---|---|
|      | сведения о внесении изменений или дополнений в регистрационную запись об ипотеке:                                                                     |   |
| 4.53 | вид:   | Аренда   |
|      | предмет:   | помещение площадью 80,7 кв.м.   |
|      | дата государственной регистрации:   | 13.03.2018 18:06:02   |
|      | номер государственной регистрации:   | 50:09:0060510:2944-50/009/2018-158   |
|      | срок, на который установлены ограничение прав и обременение объекта недвижимости:                                                                     | Срок действия с 13.03.2018 по 21.07.2025   |
|      | лицо, в пользу которого установлены ограничение прав и обременение объекта недвижимости:                                                              | Закрытое акционерное общество "Сильвано Фешн", ИНН: 7714610460, ОГРН: 1057747595289   |
|      | сведения о возможности предоставления третьим лицам персональных данных физического лица                                                              | данные отсутствуют   |
|      | основание государственной регистрации:   | Договор аренды помещения, № LA-2017-09-G09, выдан 01.09.2017, дата государственной регистрации: 13.03.2018, номер государственной регистрации: 50:09:0060510:2944-50/009/2018-157<br><br>Дополнительное соглашение к договору аренды помещения №LA-2017-09-G09 от 01.09.2017, № 3, выдан 28.06.2020<br><br>Дополнительное соглашение к договору аренды помещения № LA-2017-09-G09 от 01 сентября 2017 года, № 4, выдан 30.12.2021<br><br>Дополнительное соглашение к Договору аренды помещения № LA-2017-09-G09 от 01.09.2017 г., № 5, выдан 20.07.2022, дата государственной регистрации: 13.02.2023, номер государственной регистрации: 50:09:0060510:2944-50/416/2023-404 |
|      | сведения об осуществлении государственной регистрации сделки, права, ограничения права без необходимого в силу закона согласия третьего лица, органа: | данные отсутствуют   |
|      | сведения об управляющем залогом и о договоре управления залогом, если такой договор заключен для управления ипотекой:                                 | данные отсутствуют   |
|      | сведения о депозитарии, который осуществляет хранение обездвиженной документарной закладной или электронной закладной:                                |   |



ДОКУМЕНТ ПОДПИСАН  
ЭЛЕКТРОННОЙ ПОДПИСЬЮ

Сертификат: 83997148184797998005552191040001978443  
Владелец: ПУБЛИЧНО-ПРАВОВАЯ КОМПАНИЯ  
РОСКАДАСТР  
Действителен: с 24.12.2025 по 19.03.2027

полное наименование должности

инициалы, фамилия

|                          |                            |                   |                           |
|--------------------------|----------------------------|-------------------|---------------------------|
| Помещение                |                            |                   |                           |
| вид объекта недвижимости |                            |                   |                           |
| Лист № 51 раздела 2      | Всего листов раздела 2: 90 | Всего разделов: 4 | Всего листов выписки: 350 |

19.08.2026г. № КУВИ-001/2026-111892415

Кадастровый номер: 50:09:0060510:2944

|      |   |   |  |
|------|---|---|--|
|      |   | сведения о внесении изменений или дополнений в регистрационную запись об ипотеке:   |  |
| 4.54 | вид:   | Аренда   |  |
|      | предмет:   | аренда части помещения, расположенного по адресу: Российская Федерация, Московская область, Солнечногорский муниципальный район, г.п.Ржавки, р.п.Ржавки, 2-й микрорайон, строен.20,кад.№ 50:09:0060510:2944,Помещение, назначение: нежилое, учетный номер части: 50:09:0060510:2944/146, площадь 1405,00кв.м. |  |
|      | дата государственной регистрации:   | 13.03.2018 15:46:51   |  |
|      | номер государственной регистрации:   | 50:09:0060510:2944-50/009/2018-154   |  |
|      | срок, на который установлены ограничение прав и обременение объекта недвижимости:                                                                     | Срок действия с 13.03.2018 по 15.10.2027 с 13.03.2018 по 15.10.2027   |  |
|      | лицо, в пользу которого установлены ограничение прав и обременение объекта недвижимости:                                                              | Закрытое акционерное общество "Мир посуды", ИНН: 5507210220, ОГРН: 1087746521268   |  |
|      | сведения о возможности предоставления третьим лицам персональных данных физического лица                                                              | данные отсутствуют   |  |
|      | основание государственной регистрации:   | Договор аренды помещения, № LA-2017-08-H32, выдан 25.08.2017, дата государственной регистрации: 13.03.2018, номер государственной регистрации: 50:09:0060510:2944-50/009/2018-152   |  |
|      | сведения об осуществлении государственной регистрации сделки, права, ограничения права без необходимого в силу закона согласия третьего лица, органа: | данные отсутствуют   |  |
|      | сведения об управляющем залогом и о договоре управления залогом, если такой договор заключен для управления ипотекой:                                 | данные отсутствуют   |  |
|      | сведения о депозитарии, который осуществляет хранение обездвиженной документарной закладной или электронной закладной:                                |   |  |
|      |   | сведения о внесении изменений или дополнений в регистрационную запись об ипотеке:   |  |
| 4.55 | вид:   | Аренда   |  |
|      | предмет:   | аренда части помещения, расположенного по адресу: Российская Федерация, Московская область, Солнечногорский муниципальный район, г.п.Ржавки, р.п.Ржавки, 2-й микрорайон, строен.20,кад.№ 50:09:0060510:2944,Помещение, назначение: нежилое, учетный номер части:                                              |  |



ДОКУМЕНТ ПОДПИСАН  
ЭЛЕКТРОННОЙ ПОДПИСЬЮ

Сертификат: 83997148184797998005552191040001978443  
Владелец: ПУБЛИЧНО-ПРАВОВАЯ КОМПАНИЯ  
РОСКАДАСТР  
Действителен: с 24.12.2025 по 19.03.2027

полное наименование должности

инициалы, фамилия

|                                        |   |   |                           |
|----------------------------------------|---|---|---------------------------|
| Помещение                              |   |   |                           |
| вид объекта недвижимости               |   |   |                           |
| Лист № 52 раздела 2                    | Всего листов раздела 2: 90   | Всего разделов: 4   | Всего листов выписки: 350 |
| 19.08.2026г. № КУВИ-001/2026-111892415 |   |   |                           |
| Кадастровый номер:                     |   | 50:09:0060510:2944   |                           |
|                                        |   | 50:09:0060510:2944/196, площадь 530,60 кв.м.   |                           |
|                                        | дата государственной регистрации:   | 13.03.2018 15:46:48   |                           |
|                                        | номер государственной регистрации:   | 50:09:0060510:2944-50/009/2018-153   |                           |
|                                        | срок, на который установлены ограничение прав и обременение объекта недвижимости:                                                                     | Срок действия с 13.03.2018 по 31.03.2025   |                           |
|                                        | лицо, в пользу которого установлены ограничение прав и обременение объекта недвижимости:                                                              | Общество с ограниченной ответственностью "ФФ Стайл", ИНН: 7724660935, ОГРН: 1087744657989   |                           |
|                                        | сведения о возможности предоставления третьим лицам персональных данных физического лица                                                              | данные отсутствуют   |                           |
|                                        | основание государственной регистрации:   | <p>Договор аренды помещения, № LA-2017-09-G22, выдан 18.09.2017, дата государственной регистрации: 13.03.2018, номер государственной регистрации: 50:09:0060510:2944-50/009/2018-151</p> <p>Дополнительное соглашение (соглашение об изменении условий договора) к договору, № 1, выдан 30.04.2020</p> <p>Дополнительное соглашение (соглашение об изменении условий договора) к договору, № 2, выдан 30.10.2020</p> <p>Дополнительное соглашение к договору аренды помещения № LA-2017-09-G22 от 18.09.2017 г, № 3, выдан 31.05.2022</p> <p>Дополнительное соглашение к договору аренды № LA-2017-09-C22 от 18.09.2017, № 4, выдан 30.09.2022</p> <p>Дополнительное соглашение к договору аренды помещения № LA-2017-09-G22 от 18 сентября 2017 года., № 5, выдан 25.04.2023, дата государственной регистрации: 03.11.2023, номер государственной регистрации: 50:09:0060510:2944-50/416/2023-434</p> <p>Дополнительное соглашение к договору аренды № LA-2017-09-G22 от 18 сентября 2017 года, № 6, выдан 20.03.2024, дата государственной регистрации: 09.08.2024, номер государственной регистрации: 50:09:0060510:2944-50/416/2024-460</p> |                           |
|                                        | сведения об осуществлении государственной регистрации сделки, права, ограничения права без необходимого в силу закона согласия третьего лица, органа: | данные отсутствуют   |                           |



ДОКУМЕНТ ПОДПИСАН  
ЭЛЕКТРОННОЙ ПОДПИСЬЮ

Сертификат: 83997148184797998005552191040001978443  
Владелец: ПУБЛИЧНО-ПРАВОВАЯ КОМПАНИЯ  
РОСКАДАСТР  
Действителен: с 24.12.2025 по 19.03.2027

полное наименование должности

инициалы, фамилия

|                          |                            |                   |                           |
|--------------------------|----------------------------|-------------------|---------------------------|
| Помещение                |                            |                   |                           |
| вид объекта недвижимости |                            |                   |                           |
| Лист № 53 раздела 2      | Всего листов раздела 2: 90 | Всего разделов: 4 | Всего листов выписки: 350 |

19.08.2026г. № КУВИ-001/2026-111892415

Кадастровый номер: 50:09:0060510:2944

|      |   |   |                    |
|------|---|---|--------------------|
|      |   | сведения об управляющем залогом и о договоре управления залогом, если такой договор заключен для управления ипотекой:   | данные отсутствуют |
|      |   | сведения о депозитарии, который осуществляет хранение обездвиженной документарной закладной или электронной закладной:   |                    |
|      |   | сведения о внесении изменений или дополнений в регистрационную запись об ипотеке:   |                    |
| 4.56 | вид:   | Аренда   |                    |
|      | предмет:   | Нежилое помещение, общей площадью 678кв.м., находящееся на 1 этаже по адресу: Российская Федерация, Московская область, Солнечногорский муниципальный район, г.п.Ржавки, р.п.Ржавки, 2-й микрорайон, строен.20,кад.№ 50:09:0060510:2944/197,198   |                    |
|      | дата государственной регистрации:   | 22.02.2018 18:11:03   |                    |
|      | номер государственной регистрации:   | 50:09:0060510:2944-50/010/2018-149   |                    |
|      | срок, на который установлены ограничение прав и обременение объекта недвижимости:                                                                     | Срок действия с 22.02.2018 по 01.08.2027 с 22.02.2018 по 01.08.2027   |                    |
|      | лицо, в пользу которого установлены ограничение прав и обременение объекта недвижимости:                                                              | Общество с ограниченной ответственностью "Фактор", ИНН: 7728594673, ОГРН: 5067746653508   |                    |
|      | сведения о возможности предоставления третьим лицам персональных данных физического лица                                                              | данные отсутствуют   |                    |
|      | основание государственной регистрации:   | Договор аренды помещения, № F17/6, выдан 09.06.2017, дата государственной регистрации: 22.02.2018, номер государственной регистрации: 50:09:0060510:2944-50/010/2018-148<br><br>Дополнительное соглашение к Договору №F17/6 от 09 июня 2017 г. аренды помещения, № 1, выдан 18.01.2018, дата государственной регистрации: 19.09.2018, номер государственной регистрации: 50:09:0060510:2944-50/009/2018-213<br><br>Дополнительное соглашение к договору №F17/6 от "09" июня 2017 г. аренды помещения, № 2, выдан 01.12.2018, дата государственной регистрации: 29.07.2019, номер государственной регистрации: 50:09:0060510:2944-50/009/2019-293 |                    |
|      | сведения об осуществлении государственной регистрации сделки, права, ограничения права без необходимого в силу закона согласия третьего лица, органа: | данные отсутствуют   |                    |



ДОКУМЕНТ ПОДПИСАН  
ЭЛЕКТРОННОЙ ПОДПИСЬЮ

Сертификат: 83997148184797998005552191040001978443  
Владелец: ПУБЛИЧНО-ПРАВОВАЯ КОМПАНИЯ  
РОСКАДАСТР  
Действителен: с 24.12.2025 по 19.03.2027

полное наименование должности

инициалы, фамилия

| Помещение                              |   |   |
|----------------------------------------|---|---|
| вид объекта недвижимости               |   |   |
| Лист № 54 раздела 2                    | Всего листов раздела 2: 90   | Всего разделов: 4   |
| Всего листов выписки: 350              |   |   |
| 19.08.2026г. № КУВИ-001/2026-111892415 |   |   |
| Кадастровый номер:                     |   | 50:09:0060510:2944   |
|                                        | сведения об управляющем залогом и о договоре управления залогом, если такой договор заключен для управления ипотекой:                                 | данные отсутствуют   |
|                                        | сведения о депозитарии, который осуществляет хранение обездвиженной документарной закладной или электронной закладной:                                |   |
|                                        | сведения о внесении изменений или дополнений в регистрационную запись об ипотеке:                                                                     |   |
| 4.57                                   | вид:   | Аренда   |
|                                        | предмет:   | помещение площадью 65,7 кв.м.   |
|                                        | дата государственной регистрации:   | 26.12.2017 20:12:38   |
|                                        | номер государственной регистрации:   | 50:09:0060510:2944-50/009/2017-137   |
|                                        | срок, на который установлены ограничение прав и обременение объекта недвижимости:                                                                     | Срок действия с 26.12.2017 по 14.08.2020 с 26.12.2017 по 14.08.2020   |
|                                        | лицо, в пользу которого установлены ограничение прав и обременение объекта недвижимости:                                                              | Общество с ограниченной ответственностью "Аланд", ИНН: 7704780247, ОГРН: 1117746281806                                                                                            |
|                                        | сведения о возможности предоставления третьим лицам персональных данных физического лица                                                              | данные отсутствуют   |
|                                        | основание государственной регистрации:   | Договор аренды помещения, № LA-2017-06-G11, выдан 23.06.2017, дата государственной регистрации: 26.12.2017, номер государственной регистрации: 50:09:0060510:2944-50/009/2017-136 |
|                                        | сведения об осуществлении государственной регистрации сделки, права, ограничения права без необходимого в силу закона согласия третьего лица, органа: | данные отсутствуют   |
|                                        | сведения об управляющем залогом и о договоре управления залогом, если такой договор заключен для управления ипотекой:                                 | данные отсутствуют   |
|                                        | сведения о депозитарии, который осуществляет хранение обездвиженной документарной закладной или электронной закладной:                                |   |
|                                        | сведения о внесении изменений или дополнений в регистрационную запись об ипотеке:                                                                     |   |
| 4.58                                   | вид:   | Аренда   |
|                                        | предмет:   | Часть нежилого помещения, общей площадью 793,70 кв.м., расположенное на 1 этаже по                                                                                                |



ДОКУМЕНТ ПОДПИСАН  
ЭЛЕКТРОННОЙ ПОДПИСЬЮ

Сертификат: 83997148184797998005552191040001978443  
Владелец: ПУБЛИЧНО-ПРАВОВАЯ КОМПАНИЯ  
РОСКАДАСТР  
Действителен: с 24.12.2025 по 19.03.2027

полное наименование должности

инициалы, фамилия

| Помещение                              |   |   |                           |
|----------------------------------------|---|---|---------------------------|
| вид объекта недвижимости               |   |   |                           |
| Лист № 55 раздела 2                    | Всего листов раздела 2: 90   | Всего разделов: 4   | Всего листов выписки: 350 |
| 19.08.2026г. № КУВИ-001/2026-111892415 |   |   |                           |
| Кадастровый номер:                     |   | 50:09:0060510:2944   |                           |
|                                        |   | адресу: Российская Федерация, Московская область, Солнечногорский муниципальный район, г.п.Ржавки, р.п.Ржавки, 2-й микрорайон, строен.20, учетный № 50:09:0060510:2944/194                                                                                    |                           |
|                                        | дата государственной регистрации:   | 26.12.2017 19:08:32   |                           |
|                                        | номер государственной регистрации:   | 50:09:0060510:2944-50/010/2017-134   |                           |
|                                        | срок, на который установлены ограничение прав и обременение объекта недвижимости:                                                                     | Срок действия с 26.12.2017 по 27.04.2036   |                           |
|                                        | лицо, в пользу которого установлены ограничение прав и обременение объекта недвижимости:                                                              | Общество с ограниченной ответственностью " Пулл энд Беар СНГ", ИНН: 7717555231, ОГРН: 1067746459032   |                           |
|                                        | сведения о возможности предоставления третьим лицам персональных данных физического лица                                                              | данные отсутствуют   |                           |
|                                        | основание государственной регистрации:   | Договор аренды помещения, № LA-2017-08-G24, выдан 01.08.2017, дата государственной регистрации: 26.12.2017, номер государственной регистрации: 50:09:0060510:2944-50/010/2017-133                                                                             |                           |
|                                        | сведения об осуществлении государственной регистрации сделки, права, ограничения права без необходимого в силу закона согласия третьего лица, органа: | данные отсутствуют   |                           |
|                                        | сведения об управляющем залогом и о договоре управления залогом, если такой договор заключен для управления ипотекой:                                 | данные отсутствуют   |                           |
|                                        | сведения о депозитарии, который осуществляет хранение обездвиженной документарной закладной или электронной закладной:                                |   |                           |
|                                        | сведения о внесении изменений или дополнений в регистрационную запись об ипотеке:                                                                     |   |                           |
| 4.59                                   | вид:   | Аренда   |                           |
|                                        | предмет:   | Часть нежилого помещения, общей площадью 664,20 кв.м., расположенное на 1 этаже по адресу: Российская Федерация, Московская область, Солнечногорский муниципальный район, г.п.Ржавки, р.п.Ржавки, 2-й микрорайон, строен.20, учетный № 50:09:0060510:2944/117 |                           |
|                                        | дата государственной регистрации:   | 26.12.2017 19:02:41   |                           |
|                                        | номер государственной регистрации:   | 50:09:0060510:2944-50/010/2017-132   |                           |
|                                        | срок, на который установлены ограничение прав и обременение объекта недвижимости:                                                                     | Срок действия с 26.12.2017 по 28.04.2036 с 26.12.2017 по 28.04.2036   |                           |



ДОКУМЕНТ ПОДПИСАН  
ЭЛЕКТРОННОЙ ПОДПИСЬЮ

Сертификат: 83997148184797998005552191040001978443  
Владелец: ПУБЛИЧНО-ПРАВОВАЯ КОМПАНИЯ  
РОСКАДАСТР  
Действителен: с 24.12.2025 по 19.03.2027

полное наименование должности

инициалы, фамилия

| Помещение                              |   |   |                           |
|----------------------------------------|---|---|---------------------------|
| вид объекта недвижимости               |   |   |                           |
| Лист № 56 раздела 2                    | Всего листов раздела 2: 90   | Всего разделов: 4   | Всего листов выписки: 350 |
| 19.08.2026г. № КУВИ-001/2026-111892415 |   |   |                           |
| Кадастровый номер:                     |   | 50:09:0060510:2944   |                           |
|                                        | лицо, в пользу которого установлены ограничение прав и обременение объекта недвижимости:                                                              | Общество с ограниченной ответственностью "Массимо Дутти", ИНН: 7717555256, ОГРН: 1067746461144   |                           |
|                                        | сведения о возможности предоставления третьим лицам персональных данных физического лица                                                              | данные отсутствуют   |                           |
|                                        | основание государственной регистрации:   | Договор аренды помещения, № LA-2017-08-E20+E21, выдан 01.08.2017, дата государственной регистрации: 26.12.2017, номер государственной регистрации: 50:09:0060510:2944-50/010/2017-131                                         |                           |
|                                        | сведения об осуществлении государственной регистрации сделки, права, ограничения права без необходимого в силу закона согласия третьего лица, органа: | данные отсутствуют   |                           |
|                                        | сведения об управляющем залогом и о договоре управления залогом, если такой договор заключен для управления ипотекой:                                 | данные отсутствуют   |                           |
|                                        | сведения о депозитарии, который осуществляет хранение обездвиженной документарной закладной или электронной закладной:                                |   |                           |
|                                        | сведения о внесении изменений или дополнений в регистрационную запись об ипотеке:                                                                     |   |                           |
| 4.60                                   | вид:   | Аренда   |                           |
|                                        | предмет:   | Российская Федерация, Московская область, Солнечногорский муниципальный район, г.п.Ржавки, р.п.Ржавки, 2-й микрорайон, строен.20,кад.№ 50:09:0060510:2944/115, часть нежилого помещения, площадь 2 489,8 кв.м., этаж: Этаж №1 |                           |
|                                        | дата государственной регистрации:   | 26.12.2017 18:47:42   |                           |
|                                        | номер государственной регистрации:   | 50:09:0060510:2944-50/010/2017-128   |                           |
|                                        | срок, на который установлены ограничение прав и обременение объекта недвижимости:                                                                     | Срок действия с 26.12.2017 по 28.04.2036   |                           |
|                                        | лицо, в пользу которого установлены ограничение прав и обременение объекта недвижимости:                                                              | Закрытое акционерное общество "ЗАРА СНГ", ИНН: 7707099460, ОГРН: 1027700429690   |                           |
|                                        | сведения о возможности предоставления третьим лицам персональных данных физического лица                                                              | данные отсутствуют   |                           |
|                                        | основание государственной регистрации:   | Договор аренды помещения, № LA-2017-08-F28, выдан 01.08.2017, дата государственной регистрации: 26.12.2017, номер государственной регистрации: 50:09:0060510:2944-50/010/2017-127                                             |                           |



ДОКУМЕНТ ПОДПИСАН  
ЭЛЕКТРОННОЙ ПОДПИСЬЮ

Сертификат: 83997148184797998005552191040001978443  
Владелец: ПУБЛИЧНО-ПРАВОВАЯ КОМПАНИЯ  
РОСКАДАСТР  
Действителен: с 24.12.2025 по 19.03.2027

полное наименование должности

инициалы, фамилия



|                          |                            |                   |                           |
|--------------------------|----------------------------|-------------------|---------------------------|
| Помещение                |                            |                   |                           |
| вид объекта недвижимости |                            |                   |                           |
| Лист № 57 раздела 2      | Всего листов раздела 2: 90 | Всего разделов: 4 | Всего листов выписки: 350 |

19.08.2026г. № КУВИ-001/2026-111892415

Кадастровый номер: 50:09:0060510:2944

|      |   |   |                    |
|------|---|---|--------------------|
|      |   | сведения об осуществлении государственной регистрации сделки, права, ограничения права без необходимого в силу закона согласия третьего лица, органа:   | данные отсутствуют |
|      |   | сведения об управляющем залогом и о договоре управления залогом, если такой договор заключен для управления ипотекой:   | данные отсутствуют |
|      |   | сведения о депозитарии, который осуществляет хранение обездвиженной документарной закладной или электронной закладной:   |                    |
|      |   | сведения о внесении изменений или дополнений в регистрационную запись об ипотеке:   |                    |
| 4.61 | вид:   | Аренда   |                    |
|      | предмет:   | Часть нежилого помещения, общей площадью 793,70 кв.м., расположенное на 1 этаже по адресу: Российская Федерация, Московская область, Солнечногорский муниципальный район, г.п.Ржавки, р.п.Ржавки, 2-й микрорайон, строен.20, учетный № 50:09:0060510:2944/192 |                    |
|      | дата государственной регистрации:   | 26.12.2017 14:24:45   |                    |
|      | номер государственной регистрации:   | 50:09:0060510:2944-50/010/2017-126   |                    |
|      | срок, на который установлены ограничение прав и обременение объекта недвижимости:                                                                     | Срок действия с 26.12.2017 по 27.04.2036 с 26.12.2017 по 27.04.2036   |                    |
|      | лицо, в пользу которого установлены ограничение прав и обременение объекта недвижимости:                                                              | Общество с ограниченной ответственностью "Бершка СНГ", ИНН: 7717555224, ОГРН: 1067746458823   |                    |
|      | сведения о возможности предоставления третьим лицам персональных данных физического лица                                                              | данные отсутствуют   |                    |
|      | основание государственной регистрации:   | Договор аренды помещения, № LA-2017-08-G25, выдан 01.08.2017, дата государственной регистрации: 26.12.2017, номер государственной регистрации: 50:09:0060510:2944-50/010/2017-125                                                                             |                    |
|      | сведения об осуществлении государственной регистрации сделки, права, ограничения права без необходимого в силу закона согласия третьего лица, органа: | данные отсутствуют   |                    |
|      | сведения об управляющем залогом и о договоре управления залогом, если такой договор заключен для управления ипотекой:                                 | данные отсутствуют   |                    |



ДОКУМЕНТ ПОДПИСАН  
ЭЛЕКТРОННОЙ ПОДПИСЬЮ

Сертификат: 83997148184797998005552191040001978443  
Владелец: ПУБЛИЧНО-ПРАВОВАЯ КОМПАНИЯ  
РОСКАДАСТР  
Действителен: с 24.12.2025 по 19.03.2027

полное наименование должности

инициалы, фамилия

| Помещение                              |   |   |                           |
|----------------------------------------|---|---|---------------------------|
| вид объекта недвижимости               |   |   |                           |
| Лист № 58 раздела 2                    | Всего листов раздела 2: 90   | Всего разделов: 4   | Всего листов выписки: 350 |
| 19.08.2026г. № КУВИ-001/2026-111892415 |   |   |                           |
| Кадастровый номер:                     |   | 50:09:0060510:2944   |                           |
|                                        |   | сведения о депозитарии, который осуществляет хранение обездвиженной документарной закладной или электронной закладной:   |                           |
|                                        |   | сведения о внесении изменений или дополнений в регистрационную запись об ипотеке:   |                           |
| 4.62                                   | вид:   | Аренда   |                           |
|                                        | предмет:   | Часть нежилого помещения, общей площадью 393,30кв.м., расположенное на 1 этаже по адресу: Российская Федерация, Московская область, Солнечногорский муниципальный район, г.п.Ржавки, р.п.Ржавки, 2-й микрорайон, строен.20, учетный № 50:09:0060510:2944/118 |                           |
|                                        | дата государственной регистрации:   | 26.12.2017 13:39:21   |                           |
|                                        | номер государственной регистрации:   | 50:09:0060510:2944-50/010/2017-120   |                           |
|                                        | срок, на который установлены ограничение прав и обременение объекта недвижимости:                                                                     | Срок действия с 26.12.2017 по 28.04.2036 с 26.12.2017 по 28.04.2036   |                           |
|                                        | лицо, в пользу которого установлены ограничение прав и обременение объекта недвижимости:                                                              | Общество с ограниченной ответственностью "Ойшо СНГ", ИНН: 7717574107, ОГРН: 1067760098856   |                           |
|                                        | сведения о возможности предоставления третьим лицам персональных данных физического лица                                                              | данные отсутствуют   |                           |
|                                        | основание государственной регистрации:   | Договор аренды помещения, № LA-2017-08-E19, выдан 01.08.2017, дата государственной регистрации: 26.12.2017, номер государственной регистрации: 50:09:0060510:2944-50/010/2017-119                                                                            |                           |
|                                        | сведения об осуществлении государственной регистрации сделки, права, ограничения права без необходимого в силу закона согласия третьего лица, органа: | данные отсутствуют   |                           |
|                                        | сведения об управляющем залогом и о договоре управления залогом, если такой договор заключен для управления ипотекой:                                 | данные отсутствуют   |                           |
|                                        | сведения о депозитарии, который осуществляет хранение обездвиженной документарной закладной или электронной закладной:                                |   |                           |
|                                        | сведения о внесении изменений или дополнений в регистрационную запись об ипотеке:                                                                     |   |                           |
| 4.63                                   | вид:   | Аренда   |                           |
|                                        | предмет:   | помещение площадью 175,5 кв.м.   |                           |



ДОКУМЕНТ ПОДПИСАН  
ЭЛЕКТРОННОЙ ПОДПИСЬЮ

Сертификат: 83997148184797998005552191040001978443  
Владелец: ПУБЛИЧНО-ПРАВОВАЯ КОМПАНИЯ  
РОСКАДАСТР  
Действителен: с 24.12.2025 по 19.03.2027

полное наименование должности

инициалы, фамилия

| Помещение                              |   |   |                           |
|----------------------------------------|---|---|---------------------------|
| вид объекта недвижимости               |   |   |                           |
| Лист № 59 раздела 2                    | Всего листов раздела 2: 90   | Всего разделов: 4   | Всего листов выписки: 350 |
| 19.08.2026г. № КУВИ-001/2026-111892415 |   |   |                           |
| Кадастровый номер:                     |   | 50:09:0060510:2944   |                           |
|                                        | дата государственной регистрации:   | 27.11.2017 18:06:52   |                           |
|                                        | номер государственной регистрации:   | 50:09:0060510:2944-50/009/2017-112   |                           |
|                                        | срок, на который установлены ограничение прав и обременение объекта недвижимости:                                                                     | Срок действия с 27.11.2017 по 06.09.2022 с 27.11.2017 по 06.09.2022   |                           |
|                                        | лицо, в пользу которого установлены ограничение прав и обременение объекта недвижимости:                                                              | Щедров Андрей Викторович, 01.02.1967, гор. Москва, Гражданин РФ, СНИЛС 019-472-781 75<br>Паспорт гражданина Российской Федерации серия 45 11 №583300, выдан 30.03.2012, отделением УФМС России по городу Москве по району Бескудниковский   |                           |
|                                        | сведения о возможности предоставления третьим лицам персональных данных физического лица                                                              | данные отсутствуют   |                           |
|                                        | основание государственной регистрации:   | Договор аренды помещения, № LA-2017-07-C09, выдан 31.07.2017, дата государственной регистрации: 27.11.2017, номер государственной регистрации: 50:09:0060510:2944-50/009/2017-111<br><br>Дополнительное соглашение к договору аренды помещения № LA-2017-07-C09 от 31 июля 2017 года, № 2, выдан 22.09.2017, дата государственной регистрации: 26.12.2017, номер государственной регистрации: 50:09:0060510:2944-50/009/2017-135<br><br>Дополнительное соглашение к договору аренды помещения № LA-2017-07-C09 от 31 июля 2017, № 1, выдан 31.07.2017, дата государственной регистрации: 07.02.2018, номер государственной регистрации: 50:09:0060510:2944-50/009/2018-145 |                           |
|                                        | сведения об осуществлении государственной регистрации сделки, права, ограничения права без необходимого в силу закона согласия третьего лица, органа: | данные отсутствуют   |                           |
|                                        | сведения об управляющем залогом и о договоре управления залогом, если такой договор заключен для управления ипотекой:                                 | данные отсутствуют   |                           |
|                                        | сведения о депозитарии, который осуществляет хранение обездвиженной документарной закладной или электронной закладной:                                |   |                           |
|                                        | сведения о внесении изменений или дополнений в регистрационную запись об ипотеке:                                                                     |   |                           |
| 4.64                                   | вид:   | Аренда   |                           |
|                                        | предмет:   | помещение площадью 134,04 кв.м.   |                           |
|                                        | дата государственной регистрации:   | 27.11.2017 17:55:19   |                           |



ДОКУМЕНТ ПОДПИСАН  
ЭЛЕКТРОННОЙ ПОДПИСЬЮ

Сертификат: 83997148184797998005552191040001978443  
Владелец: ПУБЛИЧНО-ПРАВОВАЯ КОМПАНИЯ  
РОСКАДАСТР  
Действителен: с 24.12.2025 по 19.03.2027

полное наименование должности

инициалы, фамилия

|                                        |   |   |                           |
|----------------------------------------|---|---|---------------------------|
| Помещение                              |   |   |                           |
| вид объекта недвижимости               |   |   |                           |
| Лист № 60 раздела 2                    | Всего листов раздела 2: 90   | Всего разделов: 4   | Всего листов выписки: 350 |
| 19.08.2026г. № КУВИ-001/2026-111892415 |   |   |                           |
| Кадастровый номер:                     |   | 50:09:0060510:2944   |                           |
|                                        | номер государственной регистрации:   | 50:09:0060510:2944-50/009/2017-110   |                           |
|                                        | срок, на который установлены ограничение прав и обременение объекта недвижимости:                                                                     | Срок действия с 27.11.2017 по 27.07.2025   |                           |
|                                        | лицо, в пользу которого установлены ограничение прав и обременение объекта недвижимости:                                                              | Общество с ограниченной ответственностью "РАЛЬФ РИНГЕР РИТЕЙЛ", ИНН: 7718953690, ОГРН: 5137746010738   |                           |
|                                        | сведения о возможности предоставления третьим лицам персональных данных физического лица                                                              | данные отсутствуют   |                           |
|                                        | основание государственной регистрации:   | Договор аренды помещения, № LA-2017-05-C19, выдан 12.05.2017, дата государственной регистрации: 27.11.2017, номер государственной регистрации: 50:09:0060510:2944-50/009/2017-109<br><br>Дополнительное соглашение к договору аренды помещения, № 2, выдан 26.07.2022 |                           |
|                                        | сведения об осуществлении государственной регистрации сделки, права, ограничения права без необходимого в силу закона согласия третьего лица, органа: | данные отсутствуют   |                           |
|                                        | сведения об управляющем залогом и о договоре управления залогом, если такой договор заключен для управления ипотекой:                                 | данные отсутствуют   |                           |
|                                        | сведения о депозитарии, который осуществляет хранение обездвиженной документарной закладной или электронной закладной:                                |   |                           |
|                                        | сведения о внесении изменений или дополнений в регистрационную запись об ипотеке:                                                                     |   |                           |
| 4.65                                   | вид:   | Аренда   |                           |
|                                        | предмет:   | помещение площадью 1894,3 кв.м.   |                           |
|                                        | дата государственной регистрации:   | 27.11.2017 17:34:34   |                           |
|                                        | номер государственной регистрации:   | 50:09:0060510:2944-50/009/2017-108   |                           |
|                                        | срок, на который установлены ограничение прав и обременение объекта недвижимости:                                                                     | Срок действия с 27.11.2017 по 29.01.2023 с 27.11.2017 по 29.01.2023   |                           |
|                                        | лицо, в пользу которого установлены ограничение прав и обременение объекта недвижимости:                                                              | Общество с ограниченной ответственностью "ФАСКО +", ИНН: 5047038432, ОГРН: 1025006178614   |                           |
|                                        | сведения о возможности предоставления третьим лицам персональных данных физического лица                                                              | данные отсутствуют   |                           |



ДОКУМЕНТ ПОДПИСАН  
ЭЛЕКТРОННОЙ ПОДПИСЬЮ

Сертификат: 83997148184797998005552191040001978443  
Владелец: ПУБЛИЧНО-ПРАВОВАЯ КОМПАНИЯ  
РОСКАДАСТР  
Действителен: с 24.12.2025 по 19.03.2027

полное наименование должности

инициалы, фамилия

|                                        |   |   |                           |
|----------------------------------------|---|---|---------------------------|
| Помещение                              |   |   |                           |
| вид объекта недвижимости               |   |   |                           |
| Лист № 61 раздела 2                    | Всего листов раздела 2: 90   | Всего разделов: 4   | Всего листов выписки: 350 |
| 19.08.2026г. № КУВИ-001/2026-111892415 |   |   |                           |
| Кадастровый номер:                     |   | 50:09:0060510:2944   |                           |
|                                        | основание государственной регистрации:   | <p>Договор аренды помещения, № LA-2017-05-A-05а, выдан 11.05.2017, дата государственной регистрации: 27.11.2017, номер государственной регистрации: 50:09:0060510:2944-50/009/2017-107</p> <p>Дополнительное соглашение к Договору аренды помещения №LA-2017-05-A-05а от 11 мая 2017 года, № 2, выдан 01.04.2017, дата государственной регистрации: 11.10.2018, номер государственной регистрации: 50:09:0060510:2944-50/009/2018-215</p> <p>Дополнительное соглашение к Договору аренды помещения №LA-2017-05-A-05а от 11 мая 2017 года, № 3, выдан 01.08.2018, дата государственной регистрации: 11.10.2018, номер государственной регистрации: 50:09:0060510:2944-50/009/2018-214</p> <p>Дополнительное соглашение к Договору аренды помещения №LA-2017-05-A-05а от 11 мая 2017 года, № 1, выдан 01.08.2017, дата государственной регистрации: 11.10.2018, номер государственной регистрации: 50:09:0060510:2944-50/009/2018-216</p> <p>Дополнительное соглашение к договору аренды помещения № LA-2017-05-A-05а от 11 мая 2017 года, № 4, выдан 01.12.2018, дата государственной регистрации: 29.07.2019, номер государственной регистрации: 50:09:0060510:2944-50/009/2019-295</p> <p>Дополнительное соглашение, № 5, выдан 17.09.2019, дата государственной регистрации: 28.01.2020, номер государственной регистрации: 50:09:0060510:2944-50/009/2020-318</p> <p>Дополнительное соглашение от 30 ноября 2020 года к договору аренды помещения № LA-2017-05-A-05а от 11 мая 2017 года, № 7, выдан 30.11.2020</p> <p>Дополнительное соглашение к Договору аренды помещения № LA-2017-05-A-05а от 11.05.2017г., № 8, выдан 01.10.2021</p> |                           |
|                                        | сведения об осуществлении государственной регистрации сделки, права, ограничения права без необходимого в силу закона согласия третьего лица, органа: | данные отсутствуют   |                           |
|                                        | сведения об управляющем залогом и о договоре управления залогом, если такой договор заключен для управления ипотекой:                                 | данные отсутствуют   |                           |



ДОКУМЕНТ ПОДПИСАН  
ЭЛЕКТРОННОЙ ПОДПИСЬЮ

Сертификат: 83997148184797998005552191040001978443  
Владелец: ПУБЛИЧНО-ПРАВОВАЯ КОМПАНИЯ  
РОСКАДАСТР  
Действителен: с 24.12.2025 по 19.03.2027

полное наименование должности

инициалы, фамилия

|                          |                            |                   |                           |
|--------------------------|----------------------------|-------------------|---------------------------|
| Помещение                |                            |                   |                           |
| вид объекта недвижимости |                            |                   |                           |
| Лист № 62 раздела 2      | Всего листов раздела 2: 90 | Всего разделов: 4 | Всего листов выписки: 350 |

19.08.2026г. № КУВИ-001/2026-111892415

Кадастровый номер: 50:09:0060510:2944

|      |   |   |  |
|------|---|---|--|
|      |   | сведения о депозитарии, который осуществляет хранение обездвиженной документарной закладной или электронной закладной:   |  |
|      |   | сведения о внесении изменений или дополнений в регистрационную запись об ипотеке:   |  |
| 4.66 | вид:   | Аренда   |  |
|      | предмет:   | Российская Федерация, Московская область, Солнечногорский муниципальный район, г.п.Ржавки, р.п.Ржавки, 2-й микрорайон, строен.20,кад.№ 50:09:0060510:2944,Помещение, назначение: нежилое, площадь 123 595,8 кв.м., этаж: Этаж №1, антресоль №2, технический этаж №3   |  |
|      | дата государственной регистрации:   | 03.11.2017 17:52:55   |  |
|      | номер государственной регистрации:   | 50:09:0060510:2944-50/009/2017-102   |  |
|      | срок, на который установлены ограничение прав и обременение объекта недвижимости:                                                                     | Срок действия с 03.11.2017 по 26.05.2026 с 03.11.2017 по 26.05.2026   |  |
|      | лицо, в пользу которого установлены ограничение прав и обременение объекта недвижимости:                                                              | Общество с ограниченной ответственностью "АДИДАС", ИНН: 7714037390, ОГРН: 1027700105993   |  |
|      | сведения о возможности предоставления третьим лицам персональных данных физического лица                                                              | данные отсутствуют   |  |
|      | основание государственной регистрации:   | Договор аренды помещения, № LA-2017-09-B06, выдан 01.09.2017, дата государственной регистрации: 03.11.2017, номер государственной регистрации: 50:09:0060510:2944-50/009/2017-101<br><br>Дополнительное соглашение к договору №LA-2017-09-B06 аренды помещения от 01.09.2017 г., № 1, выдан 01.09.2017, дата государственной регистрации: 11.12.2017, номер государственной регистрации: 50:09:0060510:2944-50/009/2017-114 |  |
|      | сведения об осуществлении государственной регистрации сделки, права, ограничения права без необходимого в силу закона согласия третьего лица, органа: | данные отсутствуют   |  |
|      | сведения об управляющем залогом и о договоре управления залогом, если такой договор заключен для управления ипотекой:                                 | данные отсутствуют   |  |
|      |   | сведения о депозитарии, который осуществляет хранение обездвиженной документарной закладной или электронной закладной:   |  |



ДОКУМЕНТ ПОДПИСАН  
ЭЛЕКТРОННОЙ ПОДПИСЬЮ

Сертификат: 83997148184797998005552191040001978443  
Владелец: ПУБЛИЧНО-ПРАВОВАЯ КОМПАНИЯ  
РОСКАДАСТР  
Действителен: с 24.12.2025 по 19.03.2027

полное наименование должности

инициалы, фамилия

|                          |                            |                   |                           |
|--------------------------|----------------------------|-------------------|---------------------------|
| Помещение                |                            |                   |                           |
| вид объекта недвижимости |                            |                   |                           |
| Лист № 63 раздела 2      | Всего листов раздела 2: 90 | Всего разделов: 4 | Всего листов выписки: 350 |

19.08.2026г. № КУВИ-001/2026-111892415

Кадастровый номер: 50:09:0060510:2944

|      |   |   |  |
|------|---|---|--|
|      |   | сведения о внесении изменений или дополнений в регистрационную запись об ипотеке:   |  |
| 4.67 | вид:   | Аренда   |  |
|      | предмет:   | помещение площадью 90,7 кв.м.   |  |
|      | дата государственной регистрации:   | 30.10.2017 18:04:23   |  |
|      | номер государственной регистрации:   | 50:09:0060510:2944-50/009/2017-96   |  |
|      | срок, на который установлены ограничение прав и обременение объекта недвижимости:                                                                     | Срок действия с 30.10.2017 по 28.04.2020 с 30.10.2017 по 28.04.2020   |  |
|      | лицо, в пользу которого установлены ограничение прав и обременение объекта недвижимости:                                                              | Корнюшенков Алексей Александрович, 20.05.1974, г. Москва, Российской Федерации, СНИЛС 076-585-10191<br>Паспорт гражданина Российской Федерации серия 45 99 №800807, выдан 15.01.2000, ОВД №2 УВД ЗЕЛЕНОГРАДСКОГО ОКРУГА Г. МОСКВЫ |  |
|      | сведения о возможности предоставления третьим лицам персональных данных физического лица                                                              | данные отсутствуют   |  |
|      | основание государственной регистрации:   | Договор аренды помещения, № LA-2017-02-C12, выдан 10.04.2017, дата государственной регистрации: 30.10.2017, номер государственной регистрации: 50:09:0060510:2944-50/009/2017-95                                                  |  |
|      | сведения об осуществлении государственной регистрации сделки, права, ограничения права без необходимого в силу закона согласия третьего лица, органа: | данные отсутствуют   |  |
|      | сведения об управляющем залогом и о договоре управления залогом, если такой договор заключен для управления ипотекой:                                 | данные отсутствуют   |  |
|      | сведения о депозитарии, который осуществляет хранение обездвиженной документарной закладной или электронной закладной:                                |   |  |
|      |   | сведения о внесении изменений или дополнений в регистрационную запись об ипотеке:   |  |
| 4.68 | вид:   | Аренда   |  |
|      | предмет:   | помещение площадью 152,2 кв.м.   |  |
|      | дата государственной регистрации:   | 30.10.2017 17:01:02   |  |
|      | номер государственной регистрации:   | 50:09:0060510:2944-50/009/2017-94   |  |
|      | срок, на который установлены ограничение прав и обременение объекта недвижимости:                                                                     | Срок действия с 30.10.2017 по 13.06.2022 с 30.10.2017 по 13.06.2022   |  |



ДОКУМЕНТ ПОДПИСАН  
ЭЛЕКТРОННОЙ ПОДПИСЬЮ

Сертификат: 83997148184797998005552191040001978443  
Владелец: ПУБЛИЧНО-ПРАВОВАЯ КОМПАНИЯ  
РОСКАДАСТР  
Действителен: с 24.12.2025 по 19.03.2027

полное наименование должности

инициалы, фамилия

| Помещение                              |   |   |                           |
|----------------------------------------|---|---|---------------------------|
| вид объекта недвижимости               |   |   |                           |
| Лист № 64 раздела 2                    | Всего листов раздела 2: 90   | Всего разделов: 4   | Всего листов выписки: 350 |
| 19.08.2026г. № КУВИ-001/2026-111892415 |   |   |                           |
| Кадастровый номер:                     |   | 50:09:0060510:2944   |                           |
|                                        | лицо, в пользу которого установлены ограничение прав и обременение объекта недвижимости:                                                              | Общество с ограниченной ответственностью "Росток", ИНН: 5056012896, ОГРН: 1125027002561   |                           |
|                                        | сведения о возможности предоставления третьим лицам персональных данных физического лица                                                              | данные отсутствуют   |                           |
|                                        | основание государственной регистрации:   | Договор аренды помещения, № LA-2017-04-E17, выдан 10.04.2017, дата государственной регистрации: 30.10.2017, номер государственной регистрации: 50:09:0060510:2944-50/009/2017-93                                                             |                           |
|                                        | сведения об осуществлении государственной регистрации сделки, права, ограничения права без необходимого в силу закона согласия третьего лица, органа: | данные отсутствуют   |                           |
|                                        | сведения об управляющем залогом и о договоре управления залогом, если такой договор заключен для управления ипотекой:                                 | данные отсутствуют   |                           |
|                                        | сведения о депозитарии, который осуществляет хранение обездвиженной документарной закладной или электронной закладной:                                |   |                           |
|                                        | сведения о внесении изменений или дополнений в регистрационную запись об ипотеке:                                                                     |   |                           |
| 4.69                                   | вид:   | Аренда   |                           |
|                                        | предмет:   | помещение площадью 175,40 кв.м.   |                           |
|                                        | дата государственной регистрации:   | 27.09.2017 11:15:22   |                           |
|                                        | номер государственной регистрации:   | 50:09:0060510:2944-50/009/2017-88   |                           |
|                                        | срок, на который установлены ограничение прав и обременение объекта недвижимости:                                                                     | Срок действия с 27.09.2017 по 16.03.2022 с 27.09.2017 по 16.03.2022   |                           |
|                                        | лицо, в пользу которого установлены ограничение прав и обременение объекта недвижимости:                                                              | Майер Екатерина Генриховна, 30.03.1978, гор. Тула, Российской Федерации, СНИЛС 035-189-746 75<br>Паспорт гражданина Российской Федерации серия 70 14 №558425, выдан 20.01.2015, Отделом УФМС России по Тульской области в Центральном районе |                           |
|                                        | сведения о возможности предоставления третьим лицам персональных данных физического лица                                                              | данные отсутствуют   |                           |
|                                        | основание государственной регистрации:   | Договор аренды помещения, № LA-2017-01-C13, выдан 25.01.2017, дата государственной регистрации: 27.09.2017, номер государственной регистрации: 50:09:0060510:2944-50/009/2017-87                                                             |                           |



ДОКУМЕНТ ПОДПИСАН  
ЭЛЕКТРОННОЙ ПОДПИСЬЮ

Сертификат: 83997148184797998005552191040001978443  
Владелец: ПУБЛИЧНО-ПРАВОВАЯ КОМПАНИЯ  
РОСКАДАСТР  
Действителен: с 24.12.2025 по 19.03.2027

полное наименование должности

инициалы, фамилия



| Помещение                              |   |   |
|----------------------------------------|---|---|
| вид объекта недвижимости               |   |   |
| Лист № 65 раздела 2                    | Всего листов раздела 2: 90   | Всего разделов: 4   |
| Всего листов выписки: 350              |   |   |
| 19.08.2026г. № КУВИ-001/2026-111892415 |   |   |
| Кадастровый номер:                     |   | 50:09:0060510:2944   |
|                                        | сведения об осуществлении государственной регистрации сделки, права, ограничения права без необходимого в силу закона согласия третьего лица, органа: | данные отсутствуют   |
|                                        | сведения об управляющем залогом и о договоре управления залогом, если такой договор заключен для управления ипотекой:                                 | данные отсутствуют   |
|                                        | сведения о депозитарии, который осуществляет хранение обездвиженной документарной закладной или электронной закладной:                                |   |
|                                        | сведения о внесении изменений или дополнений в регистрационную запись об ипотеке:                                                                     |   |
| 4.70                                   | вид:   | Аренда   |
|                                        | предмет:   | часть 50:09:0060510:2944/136, площадь 33,1 кв.м, Российская Федерация, Московская область, Солнечногорский муниципальный район, г.п.Ржавки, р.п.Ржавки, 2-й микрорайон, строен.20,кад.№ 50:09:0060510:2944,Помещение, назначение: нежилое, площадь 123 595,8 кв.м., этаж: Этаж №1, антресоль №2, технический этаж №3                                                                                                 |
|                                        | дата государственной регистрации:   | 27.09.2017 11:03:28   |
|                                        | номер государственной регистрации:   | 50:09:0060510:2944-50/009/2017-86   |
|                                        | срок, на который установлены ограничение прав и обременение объекта недвижимости:                                                                     | Срок действия с 27.09.2017 по 03.08.2020   |
|                                        | лицо, в пользу которого установлены ограничение прав и обременение объекта недвижимости:                                                              | Корсун Надежда Николаевна, 25.01.1951, город Карши Узбекская ССР, Российской Федерации, СНИЛС 072-815-585 78<br>Паспорт гражданина Российской Федерации серия 45 09 №968622, выдан 18.12.2008, Отделением по району Аэропорт ОУФМС России по гор.Москве в CAO<br>г.Москва, ул.Верхняя Масловка, д.29, кв.1   |
|                                        | сведения о возможности предоставления третьим лицам персональных данных физического лица                                                              | данные отсутствуют   |
|                                        | основание государственной регистрации:   | Договор аренды помещения, № LA-2017-06-D16, выдан 05.06.2017, дата государственной регистрации: 27.09.2017, номер государственной регистрации: 50:09:0060510:2944-50/009/2017-85<br><br>Дополнительное соглашение к договору аренды №LA-2017-06-D16 от 05 июня 2017 года, № 2, выдан 29.05.2020, дата государственной регистрации: 02.09.2020, номер государственной регистрации: 50:09:0060510:2944-50/416/2020-320 |



ДОКУМЕНТ ПОДПИСАН  
ЭЛЕКТРОННОЙ ПОДПИСЬЮ

Сертификат: 83997148184797998005552191040001978443  
Владелец: ПУБЛИЧНО-ПРАВОВАЯ КОМПАНИЯ  
РОСКАДАСТР  
Действителен: с 24.12.2025 по 19.03.2027

полное наименование должности

инициалы, фамилия

|                          |                            |                   |                           |
|--------------------------|----------------------------|-------------------|---------------------------|
| Помещение                |                            |                   |                           |
| вид объекта недвижимости |                            |                   |                           |
| Лист № 66 раздела 2      | Всего листов раздела 2: 90 | Всего разделов: 4 | Всего листов выписки: 350 |

19.08.2026г. № КУВИ-001/2026-111892415

Кадастровый номер: 50:09:0060510:2944

|      |   |   |                    |
|------|---|---|--------------------|
|      |   | сведения об осуществлении государственной регистрации сделки, права, ограничения права без необходимого в силу закона согласия третьего лица, органа:                           | данные отсутствуют |
|      |   | сведения об управляющем залогом и о договоре управления залогом, если такой договор заключен для управления ипотекой:                                                           | данные отсутствуют |
|      |   | сведения о депозитарии, который осуществляет хранение обездвиженной документарной закладной или электронной закладной:                                                          |                    |
|      |   | сведения о внесении изменений или дополнений в регистрационную запись об ипотеке:                                                                                               |                    |
| 4.71 | вид:   | Аренда   |                    |
|      | предмет:   | помещение площадью 286,1 кв.м.   |                    |
|      | дата государственной регистрации:   | 20.09.2017 17:51:12   |                    |
|      | номер государственной регистрации:   | 50:09:0060510:2944-50/009/2017-83   |                    |
|      | срок, на который установлены ограничение прав и обременение объекта недвижимости:                                                                     | Срок действия с 20.09.2017 с 20.09.2017 на 7 лет   |                    |
|      | лицо, в пользу которого установлены ограничение прав и обременение объекта недвижимости:                                                              | Общество с ограниченной ответственностью "ЛОДЕ", ИНН: 7709828703, ОГРН: 1097746207723                                                                                           |                    |
|      | сведения о возможности предоставления третьим лицам персональных данных физического лица                                                              | данные отсутствуют   |                    |
|      | основание государственной регистрации:   | Договор аренды помещения, № LA-2016-09-L1, выдан 26.09.2016, дата государственной регистрации: 20.09.2017, номер государственной регистрации: 50:09:0060510:2944-50/009/2017-82 |                    |
|      | сведения об осуществлении государственной регистрации сделки, права, ограничения права без необходимого в силу закона согласия третьего лица, органа: | данные отсутствуют   |                    |
|      | сведения об управляющем залогом и о договоре управления залогом, если такой договор заключен для управления ипотекой:                                 | данные отсутствуют   |                    |
|      |   | сведения о депозитарии, который осуществляет хранение обездвиженной документарной закладной или электронной закладной:                                                          |                    |



ДОКУМЕНТ ПОДПИСАН  
ЭЛЕКТРОННОЙ ПОДПИСЬЮ

Сертификат: 83997148184797998005552191040001978443  
Владелец: ПУБЛИЧНО-ПРАВОВАЯ КОМПАНИЯ  
РОСКАДАСТР  
Действителен: с 24.12.2025 по 19.03.2027

полное наименование должности

инициалы, фамилия

|                          |                            |                   |                           |
|--------------------------|----------------------------|-------------------|---------------------------|
| Помещение                |                            |                   |                           |
| вид объекта недвижимости |                            |                   |                           |
| Лист № 67 раздела 2      | Всего листов раздела 2: 90 | Всего разделов: 4 | Всего листов выписки: 350 |

19.08.2026г. № КУВИ-001/2026-111892415

Кадастровый номер: 50:09:0060510:2944

|      |   |   |  |
|------|---|---|--|
|      |   | сведения о внесении изменений или дополнений в регистрационную запись об ипотеке:                                                                                                |  |
| 4.72 | вид:   | Аренда   |  |
|      | предмет:   | помещение площадью 82,4 кв.м.   |  |
|      | дата государственной регистрации:   | 20.09.2017 14:32:12   |  |
|      | номер государственной регистрации:   | 50:09:0060510:2944-50/009/2017-80   |  |
|      | срок, на который установлены ограничение прав и обременение объекта недвижимости:                                                                     | Срок действия с 20.09.2017 по 31.10.2022 с 20.09.2017 по 31.10.2022   |  |
|      | лицо, в пользу которого установлены ограничение прав и обременение объекта недвижимости:                                                              | Общество с ограниченной ответственностью "ИБКЛ ТРЕЙД", ИНН: 7716661131, ОГРН: 1107746230426                                                                                      |  |
|      | сведения о возможности предоставления третьим лицам персональных данных физического лица                                                              | данные отсутствуют   |  |
|      | основание государственной регистрации:   | Договор аренды помещения, № LA-2016-12-B02, выдан 06.12.2016, дата государственной регистрации: 20.09.2017, номер государственной регистрации: 50:09:0060510:2944-50/009/2017-79 |  |
|      | сведения об осуществлении государственной регистрации сделки, права, ограничения права без необходимого в силу закона согласия третьего лица, органа: | данные отсутствуют   |  |
|      | сведения об управляющем залогом и о договоре управления залогом, если такой договор заключен для управления ипотекой:                                 | данные отсутствуют   |  |
|      | сведения о депозитарии, который осуществляет хранение обездвиженной документарной закладной или электронной закладной:                                |   |  |
|      | сведения о внесении изменений или дополнений в регистрационную запись об ипотеке:                                                                     |   |  |
| 4.73 | вид:   | Аренда   |  |
|      | предмет:   | помещение площадью 402,5 кв.м.   |  |
|      | дата государственной регистрации:   | 12.09.2017 12:09:17   |  |
|      | номер государственной регистрации:   | 50:09:0060510:2944-50/009/2017-77   |  |
|      | срок, на который установлены ограничение прав и обременение объекта недвижимости:                                                                     | Срок действия с 12.09.2017 по 31.12.2025   |  |



ДОКУМЕНТ ПОДПИСАН  
ЭЛЕКТРОННОЙ ПОДПИСЬЮ

Сертификат: 83997148184797998005552191040001978443  
Владелец: ПУБЛИЧНО-ПРАВОВАЯ КОМПАНИЯ  
РОСКАДАСТР  
Действителен: с 24.12.2025 по 19.03.2027

полное наименование должности

инициалы, фамилия

|                          |                            |                   |                           |
|--------------------------|----------------------------|-------------------|---------------------------|
| Помещение                |                            |                   |                           |
| вид объекта недвижимости |                            |                   |                           |
| Лист № 68 раздела 2      | Всего листов раздела 2: 90 | Всего разделов: 4 | Всего листов выписки: 350 |

19.08.2026г. № КУВИ-001/2026-111892415

Кадастровый номер: 50:09:0060510:2944

|      |   |   |
|------|---|---|
|      | лицо, в пользу которого установлены ограничение прав и обременение объекта недвижимости:                                                              | Общество с ограниченной ответственностью "Книжный Мегаполис", ИНН: 7811639979, ОГРН: 1177847080597   |
|      | сведения о возможности предоставления третьим лицам персональных данных физического лица                                                              | данные отсутствуют   |
|      | основание государственной регистрации:   | Договор аренды помещения, № LA-2017-07-C01, выдан 17.07.2017, дата государственной регистрации: 12.09.2017, номер государственной регистрации: 50:09:0060510:2944-50/009/2017-76<br><br>Дополнительное соглашение к договору аренды помещения № LA-2017-07-C01 ОТ 17 июля 2017 года, № 7, выдан 20.12.2022, дата государственной регистрации: 22.02.2023, номер государственной регистрации: 50:09:0060510:2944-50/416/2023-405 |
|      | сведения об осуществлении государственной регистрации сделки, права, ограничения права без необходимого в силу закона согласия третьего лица, органа: | данные отсутствуют   |
|      | сведения об управляющем залогом и о договоре управления залогом, если такой договор заключен для управления ипотекой:                                 | данные отсутствуют   |
|      | сведения о депозитарии, который осуществляет хранение обездвиженной документарной закладной или электронной закладной:                                |   |
|      | сведения о внесении изменений или дополнений в регистрационную запись об ипотеке:                                                                     |   |
|      |   |   |
| 4.74 | вид:   | Аренда   |
|      | предмет:   | помещение площадью 1039,07 кв.м.   |
|      | дата государственной регистрации:   | 12.09.2017 11:58:33   |
|      | номер государственной регистрации:   | 50-50/009-50/009/013/2017-6573/1   |
|      | срок, на который установлены ограничение прав и обременение объекта недвижимости:                                                                     | Срок действия с 12.09.2017 по 04.03.2027 с 12.09.2017 по 04.03.2027   |
|      | лицо, в пользу которого установлены ограничение прав и обременение объекта недвижимости:                                                              | Общество с ограниченной ответственностью "ТЕМА РИТЕЙЛ РУ", ИНН: 7715867370, ОГРН: 1117746398659   |
|      | сведения о возможности предоставления третьим лицам персональных данных физического лица                                                              | данные отсутствуют   |
|      | основание государственной регистрации:   | Договор аренды помещения, № LA-2016-11-H25, выдан 21.11.2016, дата государственной регистрации: 12.09.2017, номер государственной регистрации: 50:09:0060510:2944-50/009/2017-74   |



ДОКУМЕНТ ПОДПИСАН  
ЭЛЕКТРОННОЙ ПОДПИСЬЮ

Сертификат: 83997148184797998005552191040001978443  
Владелец: ПУБЛИЧНО-ПРАВОВАЯ КОМПАНИЯ  
РОСКАДАСТР  
Действителен: с 24.12.2025 по 19.03.2027

полное наименование должности

инициалы, фамилия

| Помещение                              |                                                                                          |   |                           |
|----------------------------------------|------------------------------------------------------------------------------------------|---|---------------------------|
| вид объекта недвижимости               |                                                                                          |   |                           |
| Лист № 69 раздела 2                    | Всего листов раздела 2: 90                                                               | Всего разделов: 4   | Всего листов выписки: 350 |
| 19.08.2026г. № КУВИ-001/2026-111892415 |                                                                                          |   |                           |
| Кадастровый номер:                     |                                                                                          | 50:09:0060510:2944   |                           |
|                                        |                                                                                          | сведения об осуществлении государственной регистрации сделки, права, ограничения права без необходимого в силу закона согласия третьего лица, органа:   | данные отсутствуют        |
|                                        |                                                                                          | сведения об управляющем залогом и о договоре управления залогом, если такой договор заключен для управления ипотекой:   | данные отсутствуют        |
|                                        |                                                                                          | сведения о депозитарии, который осуществляет хранение обездвиженной документарной закладной или электронной закладной:   |                           |
|                                        |                                                                                          | сведения о внесении изменений или дополнений в регистрационную запись об ипотеке:   |                           |
| 4.75                                   | вид:                                                                                     | Аренда   |                           |
|                                        | предмет:                                                                                 | помещение площадью 1003.6 кв.м.   |                           |
|                                        | дата государственной регистрации:                                                        | 08.09.2017 14:30:24   |                           |
|                                        | номер государственной регистрации:                                                       | 50:09:0060510:2944-50/009/2017-73   |                           |
|                                        | срок, на который установлены ограничение прав и обременение объекта недвижимости:        | Срок действия с 08.09.2017 по 31.07.2027 с 08.09.2017 по 31.07.2027   |                           |
|                                        | лицо, в пользу которого установлены ограничение прав и обременение объекта недвижимости: | Общество с ограниченной ответственностью "Норд", ИНН: 7703770528, ОГРН: 1127746481444   |                           |
|                                        | сведения о возможности предоставления третьим лицам персональных данных физического лица | данные отсутствуют   |                           |
|                                        | основание государственной регистрации:                                                   | <p>Дополнительное соглашение к договору аренды помещения № LA-2016-12-G02G02aG03 от 23 декабря 2016 года, № 1, выдан 27.01.2017, дата государственной регистрации: 22.09.2017, номер государственной регистрации: 50:09:0060510:2944-50/009/2017-84</p> <p>Договор аренды помещения, № LA-2016-12-G02G02aG03, выдан 23.12.2016, дата государственной регистрации: 08.09.2017, номер государственной регистрации: 50:09:0060510:2944-50/009/2017-72</p> <p>Дополнительное соглашение к договору аренды помещения № LA-2016-12-G01G04 от 23 декабря 2016 года, № 2, выдан 14.12.2017, дата государственной регистрации: 07.02.2018, номер государственной регистрации: 50:09:0060510:2944-50/009/2018-141</p> |                           |



ДОКУМЕНТ ПОДПИСАН  
ЭЛЕКТРОННОЙ ПОДПИСЬЮ

Сертификат: 83997148184797998005552191040001978443  
Владелец: ПУБЛИЧНО-ПРАВОВАЯ КОМПАНИЯ  
РОСКАДАСТР  
Действителен: с 24.12.2025 по 19.03.2027

полное наименование должности

инициалы, фамилия

| Помещение                              |   |   |   |
|----------------------------------------|---|---|---|
| вид объекта недвижимости               |   |   |   |
| Лист № 70 раздела 2                    | Всего листов раздела 2: 90   | Всего разделов: 4   | Всего листов выписки: 350   |
| 19.08.2026г. № КУВИ-001/2026-111892415 |   |   |   |
| Кадастровый номер:                     |   | 50:09:0060510:2944   |   |
|                                        |   |   | Дополнительное соглашение к договору аренды помещения № LA-2016-12-G02G02aG03 от 23 декабря 2016 года, № 3, выдан 30.05.2018, дата государственной регистрации: 06.06.2019, номер государственной регистрации: 50:09:0060510:2944-50/009/2019-284 |
|                                        |   |   | Дополнительное соглашение, № 8, выдан 28.12.2022, дата государственной регистрации: 03.04.2024, номер государственной регистрации: 50:09:0060510:2944-50/416/2024-453                                                                             |
|                                        |   | сведения об осуществлении государственной регистрации сделки, права, ограничения права без необходимого в силу закона согласия третьего лица, органа:                            | данные отсутствуют   |
|                                        |   | сведения об управляющем залогом и о договоре управления залогом, если такой договор заключен для управления ипотекой:                                                            | данные отсутствуют   |
|                                        |   | сведения о депозитарии, который осуществляет хранение обездвиженной документарной закладной или электронной закладной:                                                           |   |
|                                        |   | сведения о внесении изменений или дополнений в регистрационную запись об ипотеке:                                                                                                |   |
| 4.76                                   | вид:   | Аренда   |   |
|                                        | предмет:   | помещение площадью 567,6 кв.м.   |   |
|                                        | дата государственной регистрации:   | 07.09.2017 20:14:42   |   |
|                                        | номер государственной регистрации:   | 50:09:0060510:2944-50/009/2017-71   |   |
|                                        | срок, на который установлены ограничение прав и обременение объекта недвижимости:                                                                     | Срок действия с 07.09.2017 по 31.12.2019 с 07.09.2017 по 31.12.2019   |   |
|                                        | лицо, в пользу которого установлены ограничение прав и обременение объекта недвижимости:                                                              | Общество с ограниченной ответственностью "Мэднес", ИНН: 7735140279, ОГРН: 1157746045577                                                                                          |   |
|                                        | сведения о возможности предоставления третьим лицам персональных данных физического лица                                                              | данные отсутствуют   |   |
|                                        | основание государственной регистрации:   | Договор аренды помещения, № LA-2016-12-H34, выдан 19.12.2016, дата государственной регистрации: 07.09.2017, номер государственной регистрации: 50:09:0060510:2944-50/009/2017-70 |   |
|                                        | сведения об осуществлении государственной регистрации сделки, права, ограничения права без необходимого в силу закона согласия третьего лица, органа: | данные отсутствуют   |   |



ДОКУМЕНТ ПОДПИСАН  
ЭЛЕКТРОННОЙ ПОДПИСЬЮ

Сертификат: 83997148184797998005552191040001978443  
Владелец: ПУБЛИЧНО-ПРАВОВАЯ КОМПАНИЯ  
РОСКАДАСТР  
Действителен: с 24.12.2025 по 19.03.2027

полное наименование должности

инициалы, фамилия

| Помещение                              |   |   |
|----------------------------------------|---|---|
| вид объекта недвижимости               |   |   |
| Лист № 71 раздела 2                    | Всего листов раздела 2: 90   | Всего разделов: 4   |
| Всего листов выписки: 350              |   |   |
| 19.08.2026г. № КУВИ-001/2026-111892415 |   |   |
| Кадастровый номер:                     |   | 50:09:0060510:2944   |
|                                        | сведения об управляющем залогом и о договоре управления залогом, если такой договор заключен для управления ипотекой:                                 | данные отсутствуют   |
|                                        | сведения о депозитарии, который осуществляет хранение обездвиженной документарной закладной или электронной закладной:                                |   |
|                                        | сведения о внесении изменений или дополнений в регистрационную запись об ипотеке:                                                                     |   |
| 4.77                                   | вид:   | Аренда   |
|                                        | предмет:   | помещение площадью 205,7 кв.м.   |
|                                        | дата государственной регистрации:   | 06.09.2017 16:30:45   |
|                                        | номер государственной регистрации:   | 50:09:0060510:2944-50/009/2017-67   |
|                                        | срок, на который установлены ограничение прав и обременение объекта недвижимости:                                                                     | Срок действия с 06.09.2017 по 03.11.2023 с 06.09.2017 по 03.11.2023   |
|                                        | лицо, в пользу которого установлены ограничение прав и обременение объекта недвижимости:                                                              | Общество с ограниченной ответственностью "ИНТЕРМОДЕ", ИНН: 7709900734, ОГРН: 1127746244339   |
|                                        | сведения о возможности предоставления третьим лицам персональных данных физического лица                                                              | данные отсутствуют   |
|                                        | основание государственной регистрации:   | Договор аренды помещения, № LA-2016-09-H18H20, выдан 05.09.2016, дата государственной регистрации: 06.09.2017, номер государственной регистрации: 50:09:0060510:2944-50/009/2017-66<br><br>Дополнительное соглашение к договору аренды № LA-2016-09-H18H20 аренды помещения от 05.09.2016, № 1, выдан 29.05.2020 |
|                                        | сведения об осуществлении государственной регистрации сделки, права, ограничения права без необходимого в силу закона согласия третьего лица, органа: | данные отсутствуют   |
|                                        | сведения об управляющем залогом и о договоре управления залогом, если такой договор заключен для управления ипотекой:                                 | данные отсутствуют   |
|                                        | сведения о депозитарии, который осуществляет хранение обездвиженной документарной закладной или электронной закладной:                                |   |



ДОКУМЕНТ ПОДПИСАН  
ЭЛЕКТРОННОЙ ПОДПИСЬЮ

Сертификат: 83997148184797998005552191040001978443  
Владелец: ПУБЛИЧНО-ПРАВОВАЯ КОМПАНИЯ  
РОСКАДАСТР  
Действителен: с 24.12.2025 по 19.03.2027

полное наименование должности

инициалы, фамилия

| Помещение                              |   |   |                   |
|----------------------------------------|---|---|-------------------|
| вид объекта недвижимости               |   |   |                   |
| Лист № 72 раздела 2                    |   | Всего листов раздела 2: 90   | Всего разделов: 4 |
| 19.08.2026г. № КУВИ-001/2026-111892415 |   | Всего листов выписки: 350   |                   |
| Кадастровый номер:                     |   | 50:09:0060510:2944   |                   |
|                                        |   | сведения о внесении изменений или дополнений в регистрационную запись об ипотеке:   |                   |
| 4.78                                   | вид:   | Аренда   |                   |
|                                        | предмет:   | помещение площадью 111,20 кв.м.   |                   |
|                                        | дата государственной регистрации:   | 06.09.2017 11:39:50   |                   |
|                                        | номер государственной регистрации:   | 50:09:0060510:2944-50/009/2017-63   |                   |
|                                        | срок, на который установлены ограничение прав и обременение объекта недвижимости:                                                                     | Срок действия с 06.09.2017 по 15.09.2021 с 06.09.2017 по 15.09.2021   |                   |
|                                        | лицо, в пользу которого установлены ограничение прав и обременение объекта недвижимости:                                                              | Общество с ограниченной ответственностью "КИКО РУС", ИНН: 9701031349, ОГРН: 1167746131233   |                   |
|                                        | сведения о возможности предоставления третьим лицам персональных данных физического лица                                                              | данные отсутствуют   |                   |
|                                        | основание государственной регистрации:   | <p>Договор аренды помещения, № LA-2017-07-G27, выдан 17.07.2017, дата государственной регистрации: 06.09.2017, номер государственной регистрации: 50:09:0060510:2944-50/009/2017-62</p> <p>Дополнительное соглашение № 1 к договору аренды помещения № LA-2017-07-G27 от 17.07/2017, выдан 17.07.2017, дата государственной регистрации: 15.12.2017, номер государственной регистрации: 50:09:0060510:2944-50/001/2017-117</p> <p>Дополнительное соглашение (соглашение об изменении условий договора) к договору, № 5, выдан 27.12.2017, дата государственной регистрации: 26.03.2018, номер государственной регистрации: 50:09:0060510:2944-50/001/2018-161</p> <p>Дополнительное соглашение к договору аренды помещения №LA-2017-07-G27 от 17 июля 2017 года, № 6, выдан 01.02.2018, дата государственной регистрации: 16.11.2018, номер государственной регистрации: 50:09:0060510:2944-50/009/2018-221</p> <p>Дополнительное соглашение к договору аренды помещения №LA-2017-07-G27 от 17 июля 2017 года, № 10, выдан 01.12.2018, дата государственной регистрации: 29.07.2019, номер государственной регистрации: 50:09:0060510:2944-50/009/2019-294</p> |                   |
|                                        | сведения об осуществлении государственной регистрации сделки, права, ограничения права без необходимого в силу закона согласия третьего лица, органа: | данные отсутствуют   |                   |



ДОКУМЕНТ ПОДПИСАН  
ЭЛЕКТРОННОЙ ПОДПИСЬЮ

Сертификат: 83997148184797998005552191040001978443  
Владелец: ПУБЛИЧНО-ПРАВОВАЯ КОМПАНИЯ  
РОСКАДАСТР  
Действителен: с 24.12.2025 по 19.03.2027

полное наименование должности

инициалы, фамилия



| Помещение                              |                                                                                          |   |                           |
|----------------------------------------|------------------------------------------------------------------------------------------|---|---------------------------|
| вид объекта недвижимости               |                                                                                          |   |                           |
| Лист № 73 раздела 2                    | Всего листов раздела 2: 90                                                               | Всего разделов: 4   | Всего листов выписки: 350 |
| 19.08.2026г. № КУВИ-001/2026-111892415 |                                                                                          |   |                           |
| Кадастровый номер:                     |                                                                                          | 50:09:0060510:2944   |                           |
|                                        |                                                                                          | сведения об управляющем залогом и о договоре управления залогом, если такой договор заключен для управления ипотекой:   | данные отсутствуют        |
|                                        |                                                                                          | сведения о депозитарии, который осуществляет хранение обездвиженной документарной закладной или электронной закладной:   |                           |
|                                        |                                                                                          | сведения о внесении изменений или дополнений в регистрационную запись об ипотеке:   |                           |
| 4.79                                   | вид:                                                                                     | Аренда   |                           |
|                                        | предмет:                                                                                 | Аренда нежилого помещения с кадастровым № 50:09:0060510:2944/86, общей площадью 255,3 кв.м, расположенного: Российская Федерация, Московская область, Солнечногорский муниципальный район, г.п.Ржавки, р.п.Ржавки, 2-й микрорайон, строен.20,кад.№ 50:09:0060510:2944,Помещение, назначение: нежилое, площадь 123 595,8 кв.м., этаж: Этаж №1, антресоль №2, технический этаж №3   |                           |
|                                        | дата государственной регистрации:                                                        | 31.08.2017 18:10:45   |                           |
|                                        | номер государственной регистрации:                                                       | 50:09:0060510:2944-50/009/2017-59   |                           |
|                                        | срок, на который установлены ограничение прав и обременение объекта недвижимости:        | Срок действия с 31.08.2017 по 28.09.2027 с 31.08.2017 по 28.09.2027   |                           |
|                                        | лицо, в пользу которого установлены ограничение прав и обременение объекта недвижимости: | Общество с ограниченной ответственностью "Норд", ИНН: 7703770528, ОГРН: 1127746481444   |                           |
|                                        | сведения о возможности предоставления третьим лицам персональных данных физического лица | данные отсутствуют   |                           |
|                                        | основание государственной регистрации:                                                   | <p>Договор аренды помещения, № LA-2016-12-G01G04, выдан 23.12.2016, дата государственной регистрации: 31.08.2017, номер государственной регистрации: 50:09:0060510:2944-50/009/2017-58</p> <p>Дополнительное соглашение к договору аренды помещения № LA-2016-12-G02G02aG03 23 декабря 2016 года, № 2, выдан 14.12.2017, дата государственной регистрации: 07.02.2018, номер государственной регистрации: 50:09:0060510:2944-50/009/2018-143</p> <p>Соглашение о частичном прекращении аренды и дополнительное соглашение к договору аренды помещения №LA-2016-12-G01G04 от 23.12.2016 года, № 4, выдан 16.10.2018, дата государственной регистрации: 05.06.2019, номер государственной регистрации: 50:09:0060510:2944-50/009/2019-282</p> |                           |



ДОКУМЕНТ ПОДПИСАН  
ЭЛЕКТРОННОЙ ПОДПИСЬЮ

Сертификат: 83997148184797998005552191040001978443  
Владелец: ПУБЛИЧНО-ПРАВОВАЯ КОМПАНИЯ  
РОСКАДАСТР  
Действителен: с 24.12.2025 по 19.03.2027

полное наименование должности

инициалы, фамилия

| Помещение                              |   |   |                           |
|----------------------------------------|---|---|---------------------------|
| вид объекта недвижимости               |   |   |                           |
| Лист № 74 раздела 2                    | Всего листов раздела 2: 90   | Всего разделов: 4   | Всего листов выписки: 350 |
| 19.08.2026г. № КУВИ-001/2026-111892415 |   |   |                           |
| Кадастровый номер:                     |   | 50:09:0060510:2944   |                           |
|                                        |   | Дополнительное соглашение к Договору аренды помещения №LA-2016-12-G02G02aG03 от 23 декабря 2016 года, № 6, выдан 30.04.2020   |                           |
|                                        | сведения об осуществлении государственной регистрации сделки, права, ограничения права без необходимого в силу закона согласия третьего лица, органа: | данные отсутствуют   |                           |
|                                        | сведения об управляющем залогом и о договоре управления залогом, если такой договор заключен для управления ипотекой:                                 | данные отсутствуют   |                           |
|                                        | сведения о депозитарии, который осуществляет хранение обездвиженной документарной закладной или электронной закладной:                                |   |                           |
|                                        | сведения о внесении изменений или дополнений в регистрационную запись об ипотеке:                                                                     |   |                           |
| 4.80                                   | вид:   | Аренда   |                           |
|                                        | предмет:   | помещение площадью 68,3 кв.м.   |                           |
|                                        | дата государственной регистрации:   | 31.08.2017 17:43:47   |                           |
|                                        | номер государственной регистрации:   | 50:09:0060510:2944-50/009/2017-57   |                           |
|                                        | срок, на который установлены ограничение прав и обременение объекта недвижимости:                                                                     | Срок действия с 31.08.2017 по 31.07.2027 с 31.08.2017 по 31.07.2027   |                           |
|                                        | лицо, в пользу которого установлены ограничение прав и обременение объекта недвижимости:                                                              | Общество с ограниченной ответственностью "Норд", ИНН: 7703770528, ОГРН: 1127746481444   |                           |
|                                        | сведения о возможности предоставления третьим лицам персональных данных физического лица                                                              | данные отсутствуют   |                           |
|                                        | основание государственной регистрации:   | Договор аренды помещения, № LA-2016-12-H11, выдан 23.12.2016, дата государственной регистрации: 31.08.2017, номер государственной регистрации: 50:09:0060510:2944-50/009/2017-56<br><br>Дополнительное соглашение к договору аренды помещения № LA-2016-12-H11 23 декабря 2016 года, № 2, выдан 14.12.2017, дата государственной регистрации: 07.02.2018, номер государственной регистрации: 50:09:0060510:2944-50/009/2018-142 |                           |
|                                        | сведения об осуществлении государственной регистрации сделки, права, ограничения права без необходимого в силу закона согласия третьего лица, органа: | данные отсутствуют   |                           |



ДОКУМЕНТ ПОДПИСАН  
ЭЛЕКТРОННОЙ ПОДПИСЬЮ

Сертификат: 83997148184797998005552191040001978443  
Владелец: ПУБЛИЧНО-ПРАВОВАЯ КОМПАНИЯ  
РОСКАДАСТР  
Действителен: с 24.12.2025 по 19.03.2027

полное наименование должности

инициалы, фамилия

|                          |                            |                   |                           |
|--------------------------|----------------------------|-------------------|---------------------------|
| Помещение                |                            |                   |                           |
| вид объекта недвижимости |                            |                   |                           |
| Лист № 75 раздела 2      | Всего листов раздела 2: 90 | Всего разделов: 4 | Всего листов выписки: 350 |

19.08.2026г. № КУВИ-001/2026-111892415

Кадастровый номер: 50:09:0060510:2944

|      |   |   |                    |
|------|---|---|--------------------|
|      |   | сведения об управляющем залогом и о договоре управления залогом, если такой договор заключен для управления ипотекой:   | данные отсутствуют |
|      |   | сведения о депозитарии, который осуществляет хранение обездвиженной документарной закладной или электронной закладной:   |                    |
|      |   | сведения о внесении изменений или дополнений в регистрационную запись об ипотеке:   |                    |
| 4.81 | вид:   | Аренда   |                    |
|      | предмет:   | помещение площадью 122,20 кв.м., расположенное на 1 этаже   |                    |
|      | дата государственной регистрации:   | 30.08.2017 13:26:52   |                    |
|      | номер государственной регистрации:   | 50:09:0060510:2944-50/009/2017-51   |                    |
|      | срок, на который установлены ограничение прав и обременение объекта недвижимости:                                                                     | Срок действия с 30.08.2017 по 13.11.2021 с 30.08.2017 по 13.11.2021   |                    |
|      | лицо, в пользу которого установлены ограничение прав и обременение объекта недвижимости:                                                              | Общество с ограниченной ответственностью "КАЛИПСОШУЗ", ИНН: 7751520084, ОГРН: 1147746358440   |                    |
|      | сведения о возможности предоставления третьим лицам персональных данных физического лица                                                              | данные отсутствуют   |                    |
|      | основание государственной регистрации:   | Договор аренды помещения, № LA-2016-09-E08E09, выдан 16.09.2016, дата государственной регистрации: 30.08.2017, номер государственной регистрации: 50:09:0060510:2944-50/009/2017-50<br><br>Дополнительное соглашение №2 от 01 января 2019 года к договору аренды помещения № LA-2016-09-E08E09 от 16 сентября 2016, выдан 16.09.2016, дата государственной регистрации: 11.06.2019, номер государственной регистрации: 50:09:0060510:2944-50/009/2019-285 |                    |
|      | сведения об осуществлении государственной регистрации сделки, права, ограничения права без необходимого в силу закона согласия третьего лица, органа: | данные отсутствуют   |                    |
|      | сведения об управляющем залогом и о договоре управления залогом, если такой договор заключен для управления ипотекой:                                 | данные отсутствуют   |                    |
|      |   | сведения о депозитарии, который осуществляет хранение обездвиженной документарной закладной или электронной закладной:   |                    |



ДОКУМЕНТ ПОДПИСАН  
ЭЛЕКТРОННОЙ ПОДПИСЬЮ

Сертификат: 83997148184797998005552191040001978443  
Владелец: ПУБЛИЧНО-ПРАВОВАЯ КОМПАНИЯ  
РОСКАДАСТР  
Действителен: с 24.12.2025 по 19.03.2027

полное наименование должности

инициалы, фамилия

| Помещение                              |   |   |                   |
|----------------------------------------|---|---|-------------------|
| вид объекта недвижимости               |   |   |                   |
| Лист № 76 раздела 2                    |   | Всего листов раздела 2: 90   | Всего разделов: 4 |
| 19.08.2026г. № КУВИ-001/2026-111892415 |   | Всего листов выписки: 350   |                   |
| Кадастровый номер:                     |   | 50:09:0060510:2944   |                   |
|                                        |   | сведения о внесении изменений или дополнений в регистрационную запись об ипотеке:   |                   |
| 4.82                                   | вид:   | Аренда   |                   |
|                                        | предмет:   | помещение площадью 1934,40   |                   |
|                                        | дата государственной регистрации:   | 25.05.2017 17:37:21   |                   |
|                                        | номер государственной регистрации:   | 50:09:0060510:2944-50/009/2017-46   |                   |
|                                        | срок, на который установлены ограничение прав и обременение объекта недвижимости:                                                                     | Срок действия с 25.05.2017 по 31.08.2027 с 25.05.2017 по 31.08.2027   |                   |
|                                        | лицо, в пользу которого установлены ограничение прав и обременение объекта недвижимости:                                                              | Общество с ограниченной ответственностью "АТМОСФЕРА ГЛОБАЛ", ИНН: 9718034980, ОГРН: 5167746296779   |                   |
|                                        | сведения о возможности предоставления третьим лицам персональных данных физического лица                                                              | данные отсутствуют   |                   |
|                                        | основание государственной регистрации:   | Договор аренды помещения, № LA-2017-03-A04a, выдан 31.03.2017, дата государственной регистрации: 25.05.2017, номер государственной регистрации: 50:09:0060510:2944-50/009/2017-45<br><br>Дополнительное соглашение, № 10, выдан 30.01.2025, дата государственной регистрации: 18.04.2025, номер государственной регистрации: 50:09:0060510:2944-50/416/2025-462 |                   |
|                                        | сведения об осуществлении государственной регистрации сделки, права, ограничения права без необходимого в силу закона согласия третьего лица, органа: | данные отсутствуют   |                   |
|                                        | сведения об управляющем залогом и о договоре управления залогом, если такой договор заключен для управления ипотекой:                                 | данные отсутствуют   |                   |
|                                        | сведения о депозитарии, который осуществляет хранение обездвиженной документарной закладной или электронной закладной:                                |   |                   |
|                                        |   | сведения о внесении изменений или дополнений в регистрационную запись об ипотеке:   |                   |
| 4.83                                   | вид:   | Аренда   |                   |
|                                        | предмет:   | помещение С15 площадью 475,36 кв.м.   |                   |
|                                        | дата государственной регистрации:   | 25.05.2017 17:03:56   |                   |
|                                        | номер государственной регистрации:   | 50:09:0060510:2944-50/009/2017-44   |                   |



ДОКУМЕНТ ПОДПИСАН  
ЭЛЕКТРОННОЙ ПОДПИСЬЮ

Сертификат: 83997148184797998005552191040001978443  
Владелец: ПУБЛИЧНО-ПРАВОВАЯ КОМПАНИЯ  
РОСКАДАСТР  
Действителен: с 24.12.2025 по 19.03.2027

полное наименование должности

инициалы, фамилия

| Помещение                              |   |   |                           |
|----------------------------------------|---|---|---------------------------|
| вид объекта недвижимости               |   |   |                           |
| Лист № 77 раздела 2                    | Всего листов раздела 2: 90   | Всего разделов: 4   | Всего листов выписки: 350 |
| 19.08.2026г. № КУВИ-001/2026-111892415 |   |   |                           |
| Кадастровый номер:                     |   | 50:09:0060510:2944   |                           |
|                                        | срок, на который установлены ограничение прав и обременение объекта недвижимости:                                                                     | Срок действия с 25.05.2017 по 07.03.2022 с 25.05.2017 по 07.03.2022   |                           |
|                                        | лицо, в пользу которого установлены ограничение прав и обременение объекта недвижимости:                                                              | Общество с ограниченной ответственностью "КАРИ", ИНН: 7702764909, ОГРН: 1117746491500   |                           |
|                                        | сведения о возможности предоставления третьим лицам персональных данных физического лица                                                              | данные отсутствуют   |                           |
|                                        | основание государственной регистрации:   | <p>Договор аренды помещения, № LA-2017-02-C15, выдан 16.02.2017, дата государственной регистрации: 25.05.2017, номер государственной регистрации: 50:09:0060510:2944-50/009/2017-43</p> <p>Дополнительное соглашение к договору аренды помещения №LA-2017-02-C15 от 16 февраля 2017 года, № 3, выдан 06.05.2019, дата государственной регистрации: 09.07.2019, номер государственной регистрации: 50:09:0060510:2944-50/009/2019-286</p> <p>Дополнительное соглашение к договору аренды помещения №LA-2017-02-C15 от 16 февраля 2017 года, № 2, выдан 07.03.2019, дата государственной регистрации: 09.07.2019, номер государственной регистрации: 50:09:0060510:2944-50/009/2019-287</p> <p>Дополнительное соглашение к Договору аренды помещения №LA-2017-02-C15 от 16 февраля 2017 года, № 1, выдан 01.02.2019, дата государственной регистрации: 09.07.2019, номер государственной регистрации: 50:09:0060510:2944-50/009/2019-288</p> |                           |
|                                        | сведения об осуществлении государственной регистрации сделки, права, ограничения права без необходимого в силу закона согласия третьего лица, органа: | данные отсутствуют   |                           |
|                                        | сведения об управляющем залогом и о договоре управления залогом, если такой договор заключен для управления ипотекой:                                 | данные отсутствуют   |                           |
|                                        | сведения о депозитарии, который осуществляет хранение обездвиженной документарной закладной или электронной закладной:                                |   |                           |
|                                        | сведения о внесении изменений или дополнений в регистрационную запись об ипотеке:                                                                     |   |                           |
| 4.84                                   | вид:   | Аренда   |                           |
|                                        | предмет:   | помещение площадью 430,2 кв.м.   |                           |



ДОКУМЕНТ ПОДПИСАН  
ЭЛЕКТРОННОЙ ПОДПИСЬЮ

Сертификат: 83997148184797998005552191040001978443  
Владелец: ПУБЛИЧНО-ПРАВОВАЯ КОМПАНИЯ  
РОСКАДАСТР  
Действителен: с 24.12.2025 по 19.03.2027

полное наименование должности

инициалы, фамилия

|                          |                            |                   |                           |
|--------------------------|----------------------------|-------------------|---------------------------|
| Помещение                |                            |                   |                           |
| вид объекта недвижимости |                            |                   |                           |
| Лист № 78 раздела 2      | Всего листов раздела 2: 90 | Всего разделов: 4 | Всего листов выписки: 350 |

19.08.2026г. № КУВИ-001/2026-111892415

Кадастровый номер: 50:09:0060510:2944

|      |   |   |
|------|---|---|
|      | дата государственной регистрации:   | 04.05.2017 16:23:03   |
|      | номер государственной регистрации:   | 50:09:0060510:2944-50/009/2017-40   |
|      | срок, на который установлены ограничение прав и обременение объекта недвижимости:                                                                     | Срок действия с 04.05.2017 по 05.08.2021 с 04.05.2017 по 05.08.2021   |
|      | лицо, в пользу которого установлены ограничение прав и обременение объекта недвижимости:                                                              | Общество с ограниченной ответственностью "МОНЭКС ТРЕЙДИНГ", ИНН: 7710323601, ОГРН: 1027739316109                                                                                 |
|      | сведения о возможности предоставления третьим лицам персональных данных физического лица                                                              | данные отсутствуют   |
|      | основание государственной регистрации:   | Договор аренды помещения, № LA-2017-01-Н31, выдан 26.01.2017, дата государственной регистрации: 04.05.2017, номер государственной регистрации: 50:09:0060510:2944-50/009/2017-39 |
|      | сведения об осуществлении государственной регистрации сделки, права, ограничения права без необходимого в силу закона согласия третьего лица, органа: | данные отсутствуют   |
|      | сведения об управляющем залогом и о договоре управления залогом, если такой договор заключен для управления ипотекой:                                 | данные отсутствуют   |
|      | сведения о депозитарии, который осуществляет хранение обездвиженной документарной закладной или электронной закладной:                                |   |
|      | сведения о внесении изменений или дополнений в регистрационную запись об ипотеке:                                                                     |   |
| 4.85 | вид:   | Аренда   |
|      | предмет:   | помещение площадью 58,7 кв.м.   |
|      | дата государственной регистрации:   | 04.05.2017 13:30:23   |
|      | номер государственной регистрации:   | 50:09:0060510:2944-50/009/2017-38   |
|      | срок, на который установлены ограничение прав и обременение объекта недвижимости:                                                                     | Срок действия с 04.05.2017 по 09.04.2019 с 04.05.2017 по 09.04.2019   |
|      | лицо, в пользу которого установлены ограничение прав и обременение объекта недвижимости:                                                              | Общество с ограниченной ответственностью "Стиль Плюс", ИНН: 7710642527, ОГРН: 5067746436390                                                                                      |
|      | сведения о возможности предоставления третьим лицам персональных данных физического лица                                                              | данные отсутствуют   |
|      | основание государственной регистрации:   | Договор аренды помещения, № LA-2017-03-Н07, выдан 07.03.2017, дата государственной регистрации: 04.05.2017, номер государственной регистрации: 50:09:0060510:2944-50/009/2017-37 |



ДОКУМЕНТ ПОДПИСАН  
ЭЛЕКТРОННОЙ ПОДПИСЬЮ

Сертификат: 83997148184797998005552191040001978443  
Владелец: ПУБЛИЧНО-ПРАВОВАЯ КОМПАНИЯ  
РОСКАДАСТР  
Действителен: с 24.12.2025 по 19.03.2027

полное наименование должности

инициалы, фамилия

| Помещение                              |   |   |                           |
|----------------------------------------|---|---|---------------------------|
| вид объекта недвижимости               |   |   |                           |
| Лист № 79 раздела 2                    | Всего листов раздела 2: 90   | Всего разделов: 4   | Всего листов выписки: 350 |
| 19.08.2026г. № КУВИ-001/2026-111892415 |   |   |                           |
| Кадастровый номер:                     |   | 50:09:0060510:2944   |                           |
|                                        |   | сведения об осуществлении государственной регистрации сделки, права, ограничения права без необходимого в силу закона согласия третьего лица, органа:   | данные отсутствуют        |
|                                        |   | сведения об управляющем залогом и о договоре управления залогом, если такой договор заключен для управления ипотекой:   | данные отсутствуют        |
|                                        |   | сведения о депозитарии, который осуществляет хранение обездвиженной документарной закладной или электронной закладной:   |                           |
|                                        |   | сведения о внесении изменений или дополнений в регистрационную запись об ипотеке:   |                           |
| 4.86                                   | вид:   | Аренда   |                           |
|                                        | предмет:   | Помещение площадью 437,3 кв.м.   |                           |
|                                        | дата государственной регистрации:   | 04.05.2017 13:15:59   |                           |
|                                        | номер государственной регистрации:   | 50:09:0060510:2944-50/009/2017-36   |                           |
|                                        | срок, на который установлены ограничение прав и обременение объекта недвижимости:                                                                     | Срок действия с 04.05.2017 по 19.09.2021 с 04.05.2017 по 19.09.2021   |                           |
|                                        | лицо, в пользу которого установлены ограничение прав и обременение объекта недвижимости:                                                              | ООО "Виктория", ИНН: 7718975775, ОГРН: 1147746365997   |                           |
|                                        | сведения о возможности предоставления третьим лицам персональных данных физического лица                                                              | данные отсутствуют   |                           |
|                                        | основание государственной регистрации:   | Договор аренды помещения, № LA-2017-03-C10C11, выдан 23.03.2017, дата государственной регистрации: 04.05.2017, номер государственной регистрации: 50:09:0060510:2944-50/009/2017-35<br><br>Соглашение о переходе прав и обязанностей арендатора, № к Договору № LA-2017-03-C10C11, выдан 01.07.2019, дата государственной регистрации: 11.10.2019, номер государственной регистрации: 50:09:0060510:2944-50/009/2019-303 |                           |
|                                        | сведения об осуществлении государственной регистрации сделки, права, ограничения права без необходимого в силу закона согласия третьего лица, органа: | данные отсутствуют   |                           |



ДОКУМЕНТ ПОДПИСАН  
ЭЛЕКТРОННОЙ ПОДПИСЬЮ

Сертификат: 83997148184797998005552191040001978443  
Владелец: ПУБЛИЧНО-ПРАВОВАЯ КОМПАНИЯ  
РОСКАДАСТР  
Действителен: с 24.12.2025 по 19.03.2027

полное наименование должности

инициалы, фамилия

|                          |                            |                   |                           |
|--------------------------|----------------------------|-------------------|---------------------------|
| Помещение                |                            |                   |                           |
| вид объекта недвижимости |                            |                   |                           |
| Лист № 80 раздела 2      | Всего листов раздела 2: 90 | Всего разделов: 4 | Всего листов выписки: 350 |

19.08.2026г. № КУВИ-001/2026-111892415

Кадастровый номер: 50:09:0060510:2944

|      |   |   |                    |
|------|---|---|--------------------|
|      |   | сведения об управляющем залогом и о договоре управления залогом, если такой договор заключен для управления ипотекой:   | данные отсутствуют |
|      |   | сведения о депозитарии, который осуществляет хранение обездвиженной документарной закладной или электронной закладной:   |                    |
|      |   | сведения о внесении изменений или дополнений в регистрационную запись об ипотеке:   |                    |
| 4.87 | вид:   | Аренда   |                    |
|      | предмет:   | Аренда помещения кад ном. 50:09:0060510:2944 площадь 1980,40 этаж 1 Торговое наименование КИДБУРГ Базовая арендная плата за первые 12 месяцев 100 долоров за один кв.м арендуемой площади в год, по истечению 12 месяцев арендная плата индексируются с использованием формулы Корректировки 1, с 13 месяца с даты погашения инвестиций размер базовой арендной платы подлежит автоматической индексации |                    |
|      | дата государственной регистрации:   | 30.03.2017 17:39:41   |                    |
|      | номер государственной регистрации:   | 50:09:0060510:2944-50/009/2017-30   |                    |
|      | срок, на который установлены ограничение прав и обременение объекта недвижимости:                                                                     | Срок действия с 30.03.2017 по 26.12.2025 с 30.03.2017 по 26.12.2025   |                    |
|      | лицо, в пользу которого установлены ограничение прав и обременение объекта недвижимости:                                                              | Общество с ограниченной ответственностью КИДБУРГ, ИНН: 7802758313, ОГРН: 1117847311383   |                    |
|      | сведения о возможности предоставления третьим лицам персональных данных физического лица                                                              | данные отсутствуют   |                    |
|      | основание государственной регистрации:   | Договор аренды помещения, № LA-2016-12-Н30, выдан 19.12.2016, дата государственной регистрации: 30.03.2017, номер государственной регистрации: 50:09:0060510:2944-50/009/2017-29   |                    |
|      | сведения об осуществлении государственной регистрации сделки, права, ограничения права без необходимого в силу закона согласия третьего лица, органа: | данные отсутствуют   |                    |
|      | сведения об управляющем залогом и о договоре управления залогом, если такой договор заключен для управления ипотекой:                                 | данные отсутствуют   |                    |
|      |   | сведения о депозитарии, который осуществляет хранение обездвиженной документарной закладной или электронной закладной:   |                    |



ДОКУМЕНТ ПОДПИСАН  
ЭЛЕКТРОННОЙ ПОДПИСЬЮ

Сертификат: 83997148184797998005552191040001978443  
Владелец: ПУБЛИЧНО-ПРАВОВАЯ КОМПАНИЯ  
РОСКАДАСТР  
Действителен: с 24.12.2025 по 19.03.2027

полное наименование должности

инициалы, фамилия



| Помещение                              |   |   |                           |
|----------------------------------------|---|---|---------------------------|
| вид объекта недвижимости               |   |   |                           |
| Лист № 81 раздела 2                    | Всего листов раздела 2: 90   | Всего разделов: 4   | Всего листов выписки: 350 |
| 19.08.2026г. № КУВИ-001/2026-111892415 |   |   |                           |
| Кадастровый номер:                     |   | 50:09:0060510:2944   |                           |
|                                        | сведения о внесении изменений или дополнений в регистрационную запись об ипотеке:                                                                     |   |                           |
| 4.88                                   | вид:   | Аренда   |                           |
|                                        | предмет:   | Аренда помещения с кад. ном. 50:09:0060510:2944 площадь 50 кв.м, этаж 1, Торговое наименование МАС с 25.03.2017 по 24.05.2022 Арендная плата за период (12 месяцев) составляет 800 долоров США за один кв.м арендуемой площади в год, за период с 13 месяца по истечению 24 месяца составляет 1000 долоров США за один кв.м арендуемой площади в год, за период 25 месяца до истечения 36 месяца составляет 1200 долоров США за один кв.м арендуемой площади в год в дальнейшем размер арендной платы подлежит автоматической индексации на 5% кадного последующего периода по истечению 36 месяца с даты начала и последующем 12 месяцев |                           |
|                                        | дата государственной регистрации:   | 30.03.2017 10:30:22   |                           |
|                                        | номер государственной регистрации:   | 50:09:0060510:2944-50/009/2017-28   |                           |
|                                        | срок, на который установлены ограничение прав и обременение объекта недвижимости:                                                                     | Срок действия с 30.03.2017 по 24.05.2022 с 30.03.2017 по 24.05.2022   |                           |
|                                        | лицо, в пользу которого установлены ограничение прав и обременение объекта недвижимости:                                                              | Общество с ограниченной ответственностью "МОНЭКС ТРЕЙДИНГ", ИНН: 7710323601, ОГРН: 1027739316109   |                           |
|                                        | сведения о возможности предоставления третьим лицам персональных данных физического лица                                                              | данные отсутствуют   |                           |
|                                        | основание государственной регистрации:   | Договор аренды помещения, № LA-2017-03-E06, выдан 10.03.2017, дата государственной регистрации: 30.03.2017, номер государственной регистрации: 50:09:0060510:2944-50/009/2017-26<br><br>Дополнительное соглашение к договору аренды помещения №LA2017-03-E06 от 10.03.2017, № 1, выдан 10.03.2017, дата государственной регистрации: 13.04.2017, номер государственной регистрации: 50:09:0060510:2944-50/009/2017-33   |                           |
|                                        | сведения об осуществлении государственной регистрации сделки, права, ограничения права без необходимого в силу закона согласия третьего лица, органа: | данные отсутствуют   |                           |
|                                        | сведения об управляющем залогом и о договоре управления залогом, если такой договор заключен для управления ипотекой:                                 | данные отсутствуют   |                           |



ДОКУМЕНТ ПОДПИСАН  
ЭЛЕКТРОННОЙ ПОДПИСЬЮ

Сертификат: 83997148184797998005552191040001978443  
Владелец: ПУБЛИЧНО-ПРАВОВАЯ КОМПАНИЯ  
РОСКАДАСТР  
Действителен: с 24.12.2025 по 19.03.2027

полное наименование должности

инициалы, фамилия

|                          |                            |                   |                           |
|--------------------------|----------------------------|-------------------|---------------------------|
| Помещение                |                            |                   |                           |
| вид объекта недвижимости |                            |                   |                           |
| Лист № 82 раздела 2      | Всего листов раздела 2: 90 | Всего разделов: 4 | Всего листов выписки: 350 |

19.08.2026г. № КУВИ-001/2026-111892415

Кадастровый номер: 50:09:0060510:2944

|      |   |   |  |
|------|---|---|--|
|      |   | сведения о депозитарии, который осуществляет хранение обездвиженной документарной закладной или электронной закладной:   |  |
|      |   | сведения о внесении изменений или дополнений в регистрационную запись об ипотеке:   |  |
| 4.89 | вид:   | Аренда   |  |
|      | предмет:   | Аренда помещения с кад. ном 50:09:0060510:2944 площадь 1 713 кв.м этаж 1 Торговое<br>Наименование Спортмастер дата начала 22.12.2015г по 22.12.2025 г. Базовая арендная плата за период с даты подписания до истечения 31 января 2017 г.Плата устанавливается в размере 8% от оборота арендатора в арендуемом помещении за отчетный период (месяц)   |  |
|      | дата государственной регистрации:   | 30.03.2017 10:30:14   |  |
|      | номер государственной регистрации:   | 50:09:0060510:2944-50/009/2017-27   |  |
|      | срок, на который установлены ограничение прав и обременение объекта недвижимости:                                                                     | Срок действия с 30.03.2017 по 22.12.2025   |  |
|      | лицо, в пользу которого установлены ограничение прав и обременение объекта недвижимости:                                                              | Общество с ограниченной ответственностью "Спортмастер", ИНН: 7728551528, ОГРН: 1057747320278   |  |
|      | сведения о возможности предоставления третьим лицам персональных данных физического лица                                                              | данные отсутствуют   |  |
|      | основание государственной регистрации:   | Договор аренды помещения, № LA-2016-12-H27, выдан 23.12.2016, дата государственной регистрации: 30.03.2017, номер государственной регистрации: 50:09:0060510:2944-50/009/2017-25<br><br>Дополнительное соглашение № 2 15 августа 2019 года к Договору аренды помещения № LA-2016-12-H27 от 23 декабря 2016 года, выдан 15.08.2019, дата государственной регистрации: 24.10.2019, номер государственной регистрации: 50:09:0060510:2944-50/009/2019-305<br><br>Дополнительное соглашение (соглашение об изменении условий договора) к договору, № 3, выдан 30.06.2020<br><br>Дополнительное соглашение к договору аренды помещения №LA-2016-12-H27 от 23.12.2016, № 4, выдан 25.04.2023, номер государственной регистрации: 50:09:0060510:2944-50/009/2017-25 |  |
|      | сведения об осуществлении государственной регистрации сделки, права, ограничения права без необходимого в силу закона согласия третьего лица, органа: | данные отсутствуют   |  |



ДОКУМЕНТ ПОДПИСАН  
ЭЛЕКТРОННОЙ ПОДПИСЬЮ

Сертификат: 83997148184797998005552191040001978443  
Владелец: ПУБЛИЧНО-ПРАВОВАЯ КОМПАНИЯ  
РОСКАДАСТР  
Действителен: с 24.12.2025 по 19.03.2027

полное наименование должности

инициалы, фамилия

| Помещение                              |   |   |                           |
|----------------------------------------|---|---|---------------------------|
| вид объекта недвижимости               |   |   |                           |
| Лист № 83 раздела 2                    | Всего листов раздела 2: 90   | Всего разделов: 4   | Всего листов выписки: 350 |
| 19.08.2026г. № КУВИ-001/2026-111892415 |   |   |                           |
| Кадастровый номер:                     |   | 50:09:0060510:2944   |                           |
|                                        |   | сведения об управляющем залогом и о договоре управления залогом, если такой договор заключен для управления ипотекой:   | данные отсутствуют        |
|                                        |   | сведения о депозитарии, который осуществляет хранение обездвиженной документарной закладной или электронной закладной:   |                           |
|                                        |   | сведения о внесении изменений или дополнений в регистрационную запись об ипотеке:   |                           |
| 4.90                                   | вид:   | Аренда   |                           |
|                                        | предмет:   | Магазин М Видео площадь помещения 2092,51 кв.м   |                           |
|                                        | дата государственной регистрации:   | 10.03.2017 12:24:17   |                           |
|                                        | номер государственной регистрации:   | 50:09:0060510:2944-50/009/2017-24   |                           |
|                                        | срок, на который установлены ограничение прав и обременение объекта недвижимости:                                                                     | Срок действия с 10.03.2017 по 28.12.2025 с 10.03.2017 по 28.12.2025   |                           |
|                                        | лицо, в пользу которого установлены ограничение прав и обременение объекта недвижимости:                                                              | Общество с ограниченной ответственностью "МВМ", ИНН: 7707548740, ОГРН: 1057746840095   |                           |
|                                        | сведения о возможности предоставления третьим лицам персональных данных физического лица                                                              | данные отсутствуют   |                           |
|                                        | основание государственной регистрации:   | Дополнительное соглашение к Договору № LA-2015-12-A03 аренды помещения от 28.12.2015, № 1, выдан 31.08.2016<br><br>Договор аренды помещения, № LA-2015-12-A03, выдан 28.12.2015, дата государственной регистрации: 10.03.2017, номер государственной регистрации: 50:09:0060510:2944-50/009/2017-23<br><br>Дополнительное соглашение к Договору №LA-2015-12-A03 аренды помещения от 28.12.2015 года, № 2, выдан 26.05.2020 |                           |
|                                        | сведения об осуществлении государственной регистрации сделки, права, ограничения права без необходимого в силу закона согласия третьего лица, органа: | данные отсутствуют   |                           |
|                                        | сведения об управляющем залогом и о договоре управления залогом, если такой договор заключен для управления ипотекой:                                 | данные отсутствуют   |                           |



ДОКУМЕНТ ПОДПИСАН  
ЭЛЕКТРОННОЙ ПОДПИСЬЮ

Сертификат: 83997148184797998005552191040001978443  
Владелец: ПУБЛИЧНО-ПРАВОВАЯ КОМПАНИЯ  
РОСКАДАСТР  
Действителен: с 24.12.2025 по 19.03.2027

полное наименование должности

инициалы, фамилия

|                          |                            |                   |                           |
|--------------------------|----------------------------|-------------------|---------------------------|
| Помещение                |                            |                   |                           |
| вид объекта недвижимости |                            |                   |                           |
| Лист № 84 раздела 2      | Всего листов раздела 2: 90 | Всего разделов: 4 | Всего листов выписки: 350 |

19.08.2026г. № КУВИ-001/2026-111892415

Кадастровый номер: 50:09:0060510:2944

|      |   |   |  |
|------|---|---|--|
|      |   | сведения о депозитарии, который осуществляет хранение обездвиженной документарной закладной или электронной закладной:   |  |
|      |   | сведения о внесении изменений или дополнений в регистрационную запись об ипотеке:   |  |
| 4.91 | вид:   | Аренда   |  |
|      | предмет:   | Помещение (часть помещения) с учетным номером 50:09:0060510:2944/43, площадью: 323,9 кв.м., на первом этаже здания: Российская Федерация, Московская область, Солнечногорский муниципальный район, г.п.Ржавки, р.п.Ржавки, 2-й микрорайон, строен.20,кад.№ 50:09:0060510:2944,Помещение, назначение: нежилое, площадь 123 595,8 кв.м., этаж: Этаж №1, антресоль №2, технический этаж №3   |  |
|      | дата государственной регистрации:   | 09.03.2017 15:43:43   |  |
|      | номер государственной регистрации:   | 50:09:0060510:2944-50/009/2017-19   |  |
|      | срок, на который установлены ограничение прав и обременение объекта недвижимости:                                                                     | Срок действия с 09.03.2017 по 08.12.2019 с 09.03.2017 по 08.12.2019   |  |
|      | лицо, в пользу которого установлены ограничение прав и обременение объекта недвижимости:                                                              | Общество с ограниченной ответственностью "ЗУМ+", ИНН: 5040096080, ОГРН: 1095040007370   |  |
|      | сведения о возможности предоставления третьим лицам персональных данных физического лица                                                              | данные отсутствуют   |  |
|      | основание государственной регистрации:   | Договор аренды помещения, № LA-2016-12-B09, выдан 09.12.2016, дата государственной регистрации: 09.03.2017, номер государственной регистрации: 50:09:0060510:2944-50/009/2017-17<br><br>Дополнительное соглашение к договору аренды помещения, № 3, выдан 08.12.2019, дата государственной регистрации: 27.03.2020, номер государственной регистрации: 50:09:0060510:2944-50/009/2020-319 |  |
|      | сведения об осуществлении государственной регистрации сделки, права, ограничения права без необходимого в силу закона согласия третьего лица, органа: | данные отсутствуют   |  |
|      | сведения об управляющем залогом и о договоре управления залогом, если такой договор заключен для управления ипотекой:                                 | данные отсутствуют   |  |
|      | сведения о депозитарии, который осуществляет хранение обездвиженной документарной закладной или электронной закладной:                                |   |  |



ДОКУМЕНТ ПОДПИСАН  
ЭЛЕКТРОННОЙ ПОДПИСЬЮ

Сертификат: 83997148184797998005552191040001978443  
Владелец: ПУБЛИЧНО-ПРАВОВАЯ КОМПАНИЯ  
РОСКАДАСТР  
Действителен: с 24.12.2025 по 19.03.2027

полное наименование должности

инициалы, фамилия

| Помещение                              |   |   |                           |
|----------------------------------------|---|---|---------------------------|
| вид объекта недвижимости               |   |   |                           |
| Лист № 85 раздела 2                    | Всего листов раздела 2: 90   | Всего разделов: 4   | Всего листов выписки: 350 |
| 19.08.2026г. № КУВИ-001/2026-111892415 |   |   |                           |
| Кадастровый номер:                     |   | 50:09:0060510:2944   |                           |
|                                        | сведения о внесении изменений или дополнений в регистрационную запись об ипотеке:                                                                     |   |                           |
| 4.92                                   | вид:   | Аренда   |                           |
|                                        | предмет:   | помещение, расположенное на 1-м этаже, площадью 63,4 кв.м.   |                           |
|                                        | дата государственной регистрации:   | 21.02.2017 13:08:46   |                           |
|                                        | номер государственной регистрации:   | 50:09:0060510:2944-50/009/2017-14   |                           |
|                                        | срок, на который установлены ограничение прав и обременение объекта недвижимости:                                                                     | Срок действия с 21.02.2017 по 31.12.2022 с 21.02.2017 по 31.12.2022   |                           |
|                                        | лицо, в пользу которого установлены ограничение прав и обременение объекта недвижимости:                                                              | Общество с ограниченной ответственностью "Трейд Систем", ИНН: 7722753359, ОГРН: 1117746627052   |                           |
|                                        | сведения о возможности предоставления третьим лицам персональных данных физического лица                                                              | данные отсутствуют   |                           |
|                                        | основание государственной регистрации:   | Договор аренды помещения, № LA-2016-10-E18, выдан 07.10.2016, дата государственной регистрации: 21.02.2017, номер государственной регистрации: 50:09:0060510:2944-50/009/2017-13<br><br>Дополнительное соглашение к Договору аренды помещения № LA-2016-10-E18 от 07 октября 2016 года, № 19, выдан 11.01.2022<br><br>Дополнительное соглашение к Договору аренды помещения № LA-2016-10-E18 от 07 октября 2016 года, № 18, выдан 01.10.2021 |                           |
|                                        | сведения об осуществлении государственной регистрации сделки, права, ограничения права без необходимого в силу закона согласия третьего лица, органа: | данные отсутствуют   |                           |
|                                        | сведения об управляющем залогом и о договоре управления залогом, если такой договор заключен для управления ипотекой:                                 | данные отсутствуют   |                           |
| 4.93                                   | сведения о депозитарии, который осуществляет хранение обездвиженной документарной закладной или электронной закладной:                                |   |                           |
|                                        | сведения о внесении изменений или дополнений в регистрационную запись об ипотеке:                                                                     |   |                           |
|                                        | вид:   | Аренда   |                           |
|                                        | предмет:   | Помещение площадью 502,6 кв.м, расположенное на 1 этаже   |                           |



ДОКУМЕНТ ПОДПИСАН  
ЭЛЕКТРОННОЙ ПОДПИСЬЮ

Сертификат: 83997148184797998005552191040001978443  
Владелец: ПУБЛИЧНО-ПРАВОВАЯ КОМПАНИЯ  
РОСКАДАСТР  
Действителен: с 24.12.2025 по 19.03.2027

полное наименование должности

инициалы, фамилия

|                          |                            |                   |                           |
|--------------------------|----------------------------|-------------------|---------------------------|
| Помещение                |                            |                   |                           |
| вид объекта недвижимости |                            |                   |                           |
| Лист № 86 раздела 2      | Всего листов раздела 2: 90 | Всего разделов: 4 | Всего листов выписки: 350 |

19.08.2026г. № КУВИ-001/2026-111892415

Кадастровый номер: 50:09:0060510:2944

|   |   |
|---|---|
| дата государственной регистрации:   | 21.02.2017 10:31:45   |
| номер государственной регистрации:   | 50:09:0060510:2944-50/009/2017-12   |
| срок, на который установлены ограничение прав и обременение объекта недвижимости:                                                                     | Срок действия с 21.02.2017 по 01.11.2028   |
| лицо, в пользу которого установлены ограничение прав и обременение объекта недвижимости:                                                              | Общество с ограниченной ответственностью "Остин", ИНН: 7728551510, ОГРН: 1057747320003   |
| сведения о возможности предоставления третьим лицам персональных данных физического лица                                                              | данные отсутствуют   |
| основание государственной регистрации:   | <p>Договор аренды помещения, № LA-2016-11-E16, выдан 02.11.2016, дата государственной регистрации: 21.02.2017, номер государственной регистрации: 50:09:0060510:2944-50/009/2017-11</p> <p>Дополнительное соглашение № 3 15 августа 2019 года к Договору аренды помещения №LA-2016-11-E16 от 02 ноября 2016 года, выдан 15.08.2019, дата государственной регистрации: 24.10.2019, номер государственной регистрации: 50:09:0060510:2944-50/009/2019-304</p> <p>Дополнительное соглашение к Договору аренды помещения № LA-2016-11-E16 от 02 ноября 2016 года, № 4, выдан 30.06.2020</p> <p>Дополнительное соглашение к договору аренды помещения №LA-2016-11-E16 от 02.11.2016, № 5, выдан 25.04.2023, номер государственной регистрации: 50:09:0060510:2944-50/009/2017-11</p> <p>Дополнительное соглашение к договору аренды №LA-2016-11-T16 от 02.11.2016, № 6, выдан 25.04.2023, дата государственной регистрации: 30.11.2023, номер государственной регистрации: 50:09:0060510:2944-50/416/2023-442</p> |
| сведения об осуществлении государственной регистрации сделки, права, ограничения права без необходимого в силу закона согласия третьего лица, органа: | данные отсутствуют   |
| сведения об управляющем залогом и о договоре управления залогом, если такой договор заключен для управления ипотекой:                                 | данные отсутствуют   |
| сведения о депозитарии, который осуществляет хранение обездвиженной документарной закладной или электронной закладной:                                |   |



ДОКУМЕНТ ПОДПИСАН  
ЭЛЕКТРОННОЙ ПОДПИСЬЮ

Сертификат: 83997148184797998005552191040001978443  
Владелец: ПУБЛИЧНО-ПРАВОВАЯ КОМПАНИЯ  
РОСКАДАСТР  
Действителен: с 24.12.2025 по 19.03.2027

полное наименование должности

инициалы, фамилия

| Помещение                              |   |   |                           |
|----------------------------------------|---|---|---------------------------|
| вид объекта недвижимости               |   |   |                           |
| Лист № 87 раздела 2                    | Всего листов раздела 2: 90   | Всего разделов: 4   | Всего листов выписки: 350 |
| 19.08.2026г. № КУВИ-001/2026-111892415 |   |   |                           |
| Кадастровый номер:                     |   | 50:09:0060510:2944   |                           |
|                                        | сведения о внесении изменений или дополнений в регистрационную запись об ипотеке:                                                                     |   |                           |
| 4.94                                   | вид:   | Аренда   |                           |
|                                        | предмет:   | помещение площадью 106,8 кв.м.   |                           |
|                                        | дата государственной регистрации:   | 27.01.2017 15:50:06   |                           |
|                                        | номер государственной регистрации:   | 50:09:0060510:2944-50/009/2017-6   |                           |
|                                        | срок, на который установлены ограничение прав и обременение объекта недвижимости:                                                                     | Срок действия с 27.01.2017 по 16.02.2026   |                           |
|                                        | лицо, в пользу которого установлены ограничение прав и обременение объекта недвижимости:                                                              | Общество с ограниченной ответственностью "БУРГЕР РУС", ИНН: 7719723690, ОГРН: 1097746274009   |                           |
|                                        | сведения о возможности предоставления третьим лицам персональных данных физического лица                                                              | данные отсутствуют   |                           |
|                                        | основание государственной регистрации:   | <p>Договор аренды (субаренды) помещения, № LA-2016-11-H03, выдан 01.11.2016, дата государственной регистрации: 27.01.2017, номер государственной регистрации: 50:09:0060510:2944-50/009/2017-4</p> <p>Дополнительное соглашение к Договору аренды помещения №LA-2016-11-H03 от 01.11.2016, № 2, выдан 16.02.2023</p> <p>Дополнительное соглашение к договору аренды нежилого помещения № LA-2016-11-H03 от 01 ноября 2016 года, № 3, выдан 25.04.2023, дата государственной регистрации: 26.10.2023, номер государственной регистрации: 50:09:0060510:2944-50/416/2023-433</p> <p>ДОПОЛНИТЕЛЬНОЕ СОГЛАШЕНИЕ № 4 К ДОГОВОРУ АРЕНДЫ ПОМЕЩЕНИЯ № LA-2016-11-H03 ОТ 01 НОЯБРЯ 2016 ГОДА, выдан 01.06.2026, дата государственной регистрации: 15.07.2026, номер государственной регистрации: 50:09:0060510:2944-50/150/2026-475</p> |                           |
|                                        | сведения об осуществлении государственной регистрации сделки, права, ограничения права без необходимого в силу закона согласия третьего лица, органа: | данные отсутствуют   |                           |
|                                        | сведения об управляющем залогом и о договоре управления залогом, если такой договор заключен для управления ипотекой:                                 | данные отсутствуют   |                           |



ДОКУМЕНТ ПОДПИСАН  
ЭЛЕКТРОННОЙ ПОДПИСЬЮ

Сертификат: 83997148184797998005552191040001978443  
Владелец: ПУБЛИЧНО-ПРАВОВАЯ КОМПАНИЯ  
РОСКАДАСТР  
Действителен: с 24.12.2025 по 19.03.2027

полное наименование должности

инициалы, фамилия

|                          |                            |                   |                           |
|--------------------------|----------------------------|-------------------|---------------------------|
| Помещение                |                            |                   |                           |
| вид объекта недвижимости |                            |                   |                           |
| Лист № 88 раздела 2      | Всего листов раздела 2: 90 | Всего разделов: 4 | Всего листов выписки: 350 |

19.08.2026г. № КУВИ-001/2026-111892415

Кадастровый номер: 50:09:0060510:2944

|      |                                                                                          |   |  |
|------|------------------------------------------------------------------------------------------|---|--|
|      |                                                                                          | сведения о депозитарии, который осуществляет хранение обездвиженной документарной закладной или электронной закладной:   |  |
|      |                                                                                          | сведения о внесении изменений или дополнений в регистрационную запись об ипотеке:   |  |
| 4.95 | вид:                                                                                     | Аренда   |  |
|      | предмет:                                                                                 | часть помещения площадью 73,94 кв.м.   |  |
|      | дата государственной регистрации:                                                        | 27.01.2017 15:50:03   |  |
|      | номер государственной регистрации:                                                       | 50:09:0060510:2944-50/009/2017-5   |  |
|      | срок, на который установлены ограничение прав и обременение объекта недвижимости:        | Срок действия с 27.01.2017 по 22.12.2025   |  |
|      | лицо, в пользу которого установлены ограничение прав и обременение объекта недвижимости: | Общество с ограниченной ответственностью "АПТЕКА-А.в.е-1", ИНН: 7714844316, ОГРН: 1117746529691   |  |
|      | сведения о возможности предоставления третьим лицам персональных данных физического лица | данные отсутствуют   |  |
|      | основание государственной регистрации:                                                   | <p>Договор аренды (субаренды) помещения, № LA-2016-10-D07, выдан 01.10.2016, дата государственной регистрации: 27.01.2017, номер государственной регистрации: 50:09:0060510:2944-50/009/2017-3</p> <p>Дополнительное соглашение к Договору аренды помещения № LA-2016-10-D07 от 01 октября 2016, № 12, выдан 01.08.2021</p> <p>Дополнительное соглашение к Договору аренды помещения № LA-2016-10-D07 от 01 октября 2016, № 13, выдан 01.10.2021</p> <p>Дополнительное соглашение к договору аренды помещения №LA-2016-10D07 от 10 октября 2016 года, № 14, выдан 29.03.2022</p> <p>Дополнительного соглашения №16 к Договору аренды помещения № LA-2016-10-D07 от 01 октября 2016 года, выдан 07.12.2022, номер государственной регистрации: 50:09:0060510:2944-50/416/2023-425</p> <p>Дополнительного соглашения к Договору аренды помещения № LA-2016-10-D07 от 01 октября 2016 года, № 15, выдан 01.08.2022, номер государственной регистрации: 50:09:0060510:2944-50/416/2023-425</p> |  |



ДОКУМЕНТ ПОДПИСАН  
ЭЛЕКТРОННОЙ ПОДПИСЬЮ

Сертификат: 83997148184797998005552191040001978443  
Владелец: ПУБЛИЧНО-ПРАВОВАЯ КОМПАНИЯ  
РОСКАДАСТР  
Действителен: с 24.12.2025 по 19.03.2027

полное наименование должности

инициалы, фамилия



| Помещение                              |   |   |                           |
|----------------------------------------|---|---|---------------------------|
| вид объекта недвижимости               |   |   |                           |
| Лист № 89 раздела 2                    | Всего листов раздела 2: 90   | Всего разделов: 4   | Всего листов выписки: 350 |
| 19.08.2026г. № КУВИ-001/2026-111892415 |   |   |                           |
| Кадастровый номер:                     |   | 50:09:0060510:2944   |                           |
|                                        |   | сведения об осуществлении государственной регистрации сделки, права, ограничения права без необходимого в силу закона согласия третьего лица, органа:   | данные отсутствуют        |
|                                        |   | сведения об управляющем залогом и о договоре управления залогом, если такой договор заключен для управления ипотекой:   | данные отсутствуют        |
|                                        |   | сведения о депозитарии, который осуществляет хранение обездвиженной документарной закладной или электронной закладной:   |                           |
|                                        |   | сведения о внесении изменений или дополнений в регистрационную запись об ипотеке:   |                           |
| 4.96                                   | вид:   | Аренда   |                           |
|                                        | предмет:   | Помещения площадью 3796,7 кв.м.   |                           |
|                                        | дата государственной регистрации:   | 17.01.2017 17:45:35   |                           |
|                                        | номер государственной регистрации:   | 50:09:0060510:2944-50/009/2017-2   |                           |
|                                        | срок, на который установлены ограничение прав и обременение объекта недвижимости:                                                                     | Срок действия с 17.01.2017 по 26.04.2037 с 17.01.2017 по 26.04.2037   |                           |
|                                        | лицо, в пользу которого установлены ограничение прав и обременение объекта недвижимости:                                                              | Общество с ограниченной ответственностью "Райзинг Стар Медиа", ИНН: 7704243411, ОГРН: 1027704017373   |                           |
|                                        | сведения о возможности предоставления третьим лицам персональных данных физического лица                                                              | данные отсутствуют   |                           |
|                                        | основание государственной регистрации:   | Договор аренды части здания, № СП-09925, выдан 14.11.2016, дата государственной регистрации: 17.01.2017, номер государственной регистрации: 50:09:0060510:2944-50/009/2017-1<br><br>Дополнительное соглашение (соглашение об изменении условий договора) к договору, выдан 28.07.2017, дата государственной регистрации: 02.10.2017, номер государственной регистрации: 50:09:0060510:2944-50/009/2017-89 |                           |
|                                        | сведения об осуществлении государственной регистрации сделки, права, ограничения права без необходимого в силу закона согласия третьего лица, органа: | данные отсутствуют   |                           |



ДОКУМЕНТ ПОДПИСАН  
ЭЛЕКТРОННОЙ ПОДПИСЬЮ

Сертификат: 83997148184797998005552191040001978443  
Владелец: ПУБЛИЧНО-ПРАВОВАЯ КОМПАНИЯ  
РОСКАДАСТР  
Действителен: с 24.12.2025 по 19.03.2027

полное наименование должности


инициалы, фамилия

| Помещение                              |   |   |                   |
|----------------------------------------|---|---|-------------------|
| вид объекта недвижимости               |   |   |                   |
| Лист № 90 раздела 2                    |   | Всего листов раздела 2: 90                                                                                               | Всего разделов: 4 |
| 19.08.2026г. № КУВИ-001/2026-111892415 |   | Всего листов выписки: 350                                                                                                |                   |
| Кадастровый номер:                     |   | 50:09:0060510:2944   |                   |
|                                        | сведения об управляющем залогом и о договоре управления залогом, если такой договор заключен для управления ипотекой:   | данные отсутствуют   |                   |
|                                        | сведения о депозитарии, который осуществляет хранение обездвиженной документарной закладной или электронной закладной:   |   |                   |
|                                        | сведения о внесении изменений или дополнений в регистрационную запись об ипотеке:   |   |                   |
| 5                                      | Договоры участия в долевом строительстве:   | не зарегистрировано   |                   |
| 6                                      | Заявленные в судебном порядке права требования:   | данные отсутствуют   |                   |
| 7                                      | Сведения о возможности предоставления третьим лицам персональных данных физического лица   | данные отсутствуют   |                   |
| 8                                      | Сведения о возражении в отношении зарегистрированного права:   | данные отсутствуют   |                   |
| 9                                      | Сведения о наличии решения об изъятии объекта недвижимости для государственных и муниципальных нужд:   | данные отсутствуют   |                   |
| 10                                     | Сведения о невозможности государственной регистрации без личного участия правообладателя или его законного представителя:   | данные отсутствуют   |                   |
| 11                                     | Правопритязания и сведения о наличии поступивших, но не рассмотренных заявлений о проведении государственной регистрации права (перехода, прекращения права), ограничения права или обременения объекта недвижимости, сделки в отношении объекта недвижимости: | Представлены документы на государственную регистрацию: Регистрация и погашение сделки об ограничении (обременении) права |                   |

|                               |   |                   |
|-------------------------------|---|-------------------|
| полное наименование должности |  <p>ДОКУМЕНТ ПОДПИСАН<br/>ЭЛЕКТРОННОЙ ПОДПИСЬЮ</p> <p>Сертификат: 83997148184797998005552191040001978443</p> <p>Владелец: ПУБЛИЧНО-ПРАВОВАЯ КОМПАНИЯ<br/>РОСКАДАСТР</p> <p>Действителен: с 24.12.2025 по 19.03.2027</p> | инициалы, фамилия |
|                               |   |                   |
|                               |   |                   |

Выписка из Единого государственного реестра недвижимости об объекте недвижимости  
План расположения помещения, машино-места на этаже (плане этажа)


|                                        |                             |                         |                           |
|----------------------------------------|-----------------------------|-------------------------|---------------------------|
| Помещение                              |                             |                         |                           |
| вид объекта недвижимости               |                             |                         |                           |
| Лист № 1 раздела 8                     | Всего листов раздела 8: 241 | Всего разделов: 4       | Всего листов выписки: 350 |
| 19.08.2026г. № КУВИ-001/2026-111892415 |                             |                         |                           |
| Кадастровый номер: 50:09:0060510:2944  |                             | Номер этажа (этажей): 1 |                           |

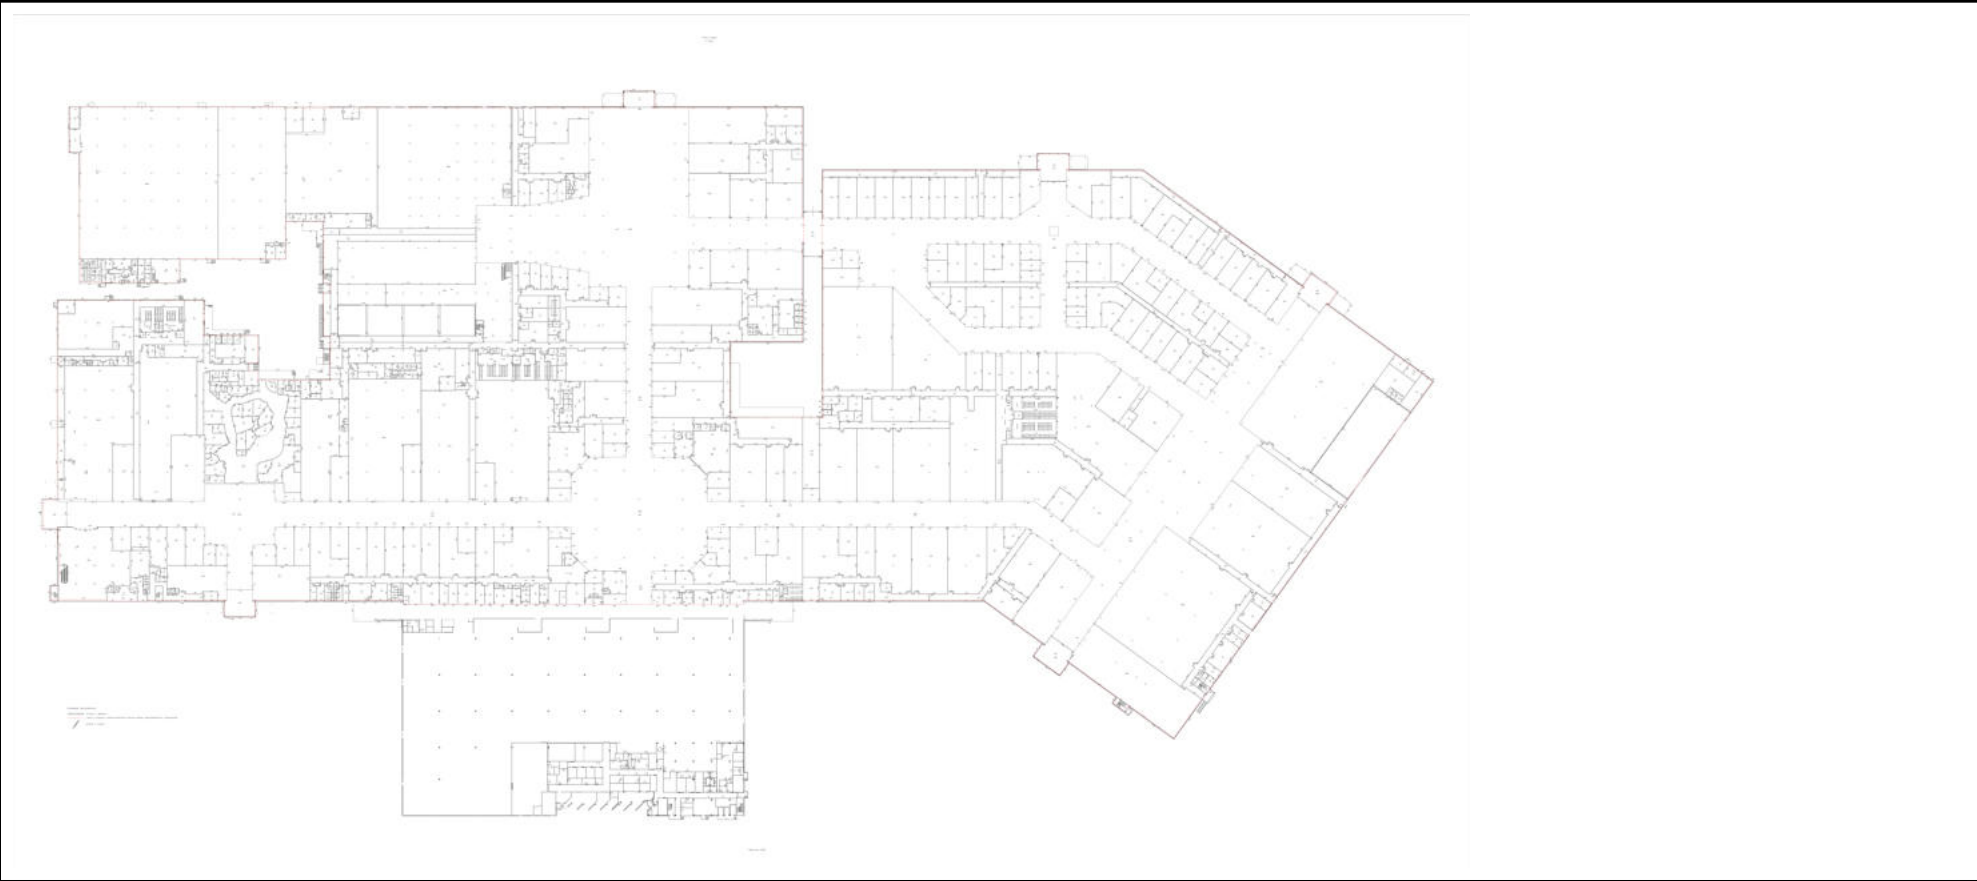

Масштаб 1

|                               |   |                   |
|-------------------------------|---|-------------------|
| полное наименование должности | <div><div></div><div>ДОКУМЕНТ ПОДПИСАН<br/>ЭЛЕКТРОННОЙ ПОДПИСЬЮ<br/>Сертификат: 83997148184797998005552191040001978443<br/>Владелец: ПУБЛИЧНО-ПРАВОВАЯ КОМПАНИЯ<br/>РОСКАДАСТР<br/>Действителен: с 24.12.2025 по 19.03.2027</div></div> | инициалы, фамилия |
|                               |   |                   |
|                               |   |                   |
|                               |   |                   |

|                                        |                             |                         |                           |
|----------------------------------------|-----------------------------|-------------------------|---------------------------|
| Помещение                              |                             |                         |                           |
| вид объекта недвижимости               |                             |                         |                           |
| Лист № 2 раздела 8                     | Всего листов раздела 8: 241 | Всего разделов: 4       | Всего листов выписки: 350 |
| 19.08.2026г. № КУВИ-001/2026-111892415 |                             |                         |                           |
| Кадастровый номер: 50:09:0060510:2944  |                             | Номер этажа (этажей): 2 |                           |

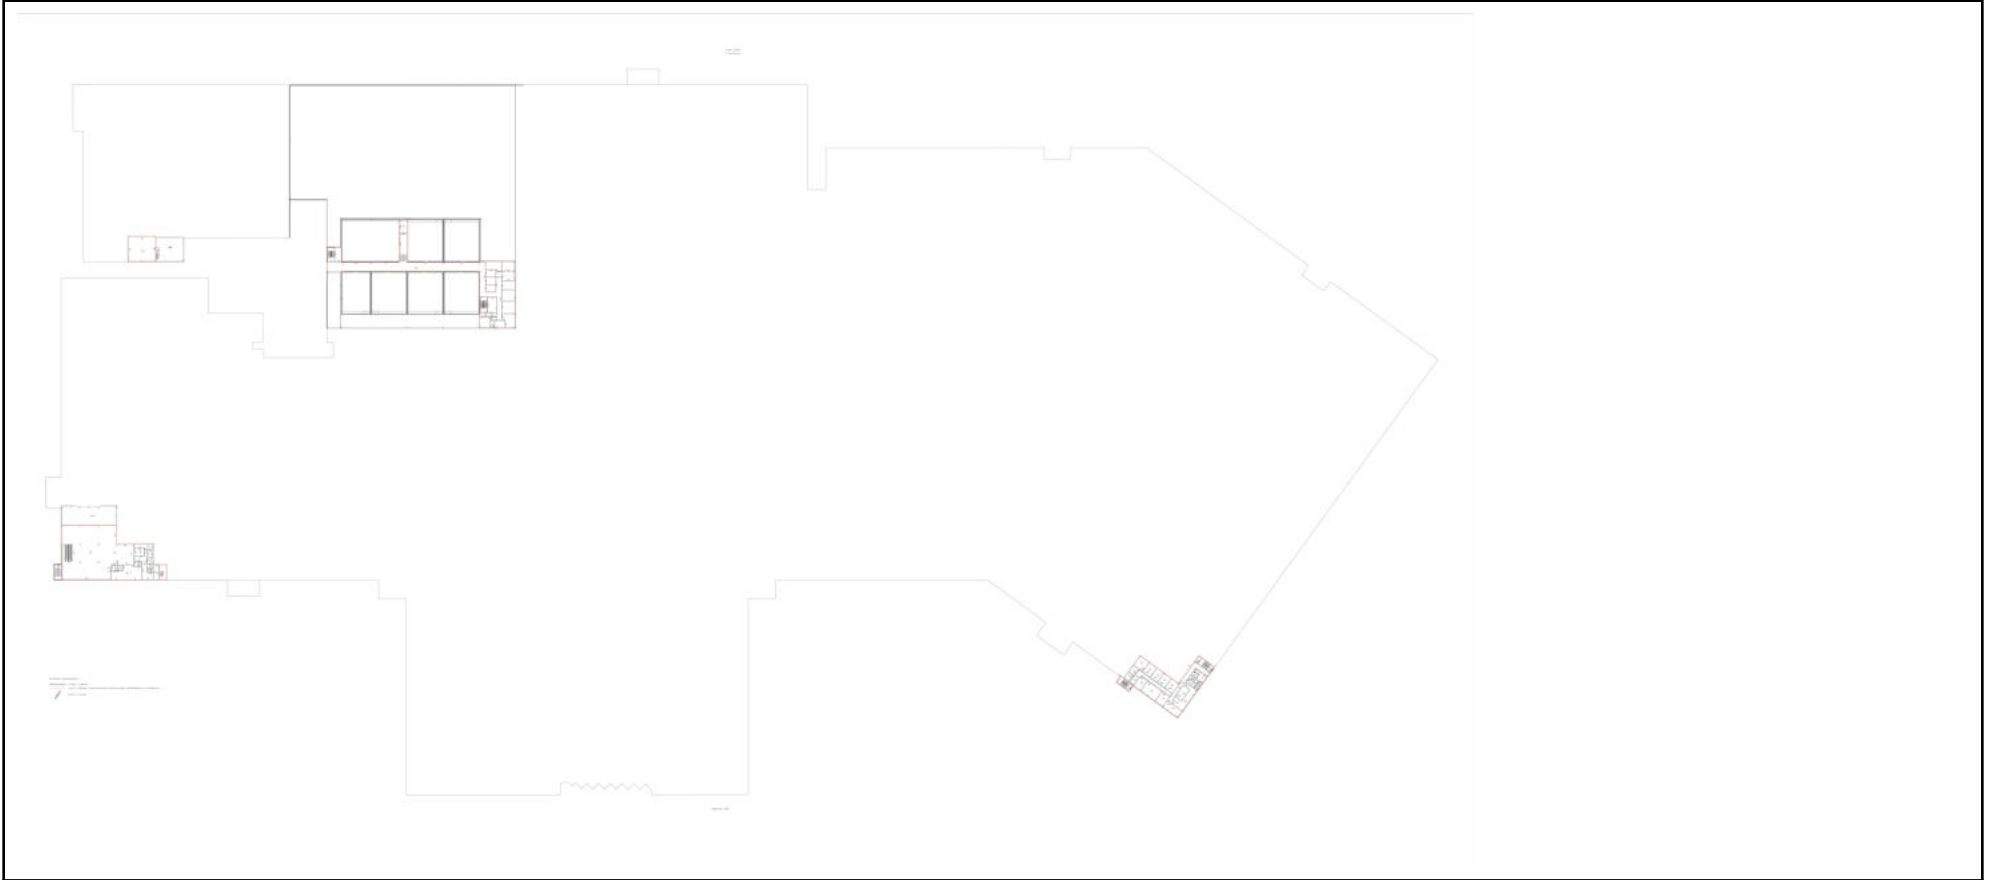

Масштаб 1




ДОКУМЕНТ ПОДПИСАН  
ЭЛЕКТРОННОЙ ПОДПИСЬЮ

Сертификат: 83997148184797998005552191040001978443  
Владелец: ПУБЛИЧНО-ПРАВОВАЯ КОМПАНИЯ  
РОСКАДАСТР  
Действителен: с 24.12.2025 по 19.03.2027



полное наименование должности

инициалы, фамилия

|                                        |                             |                         |                           |
|----------------------------------------|-----------------------------|-------------------------|---------------------------|
| Помещение                              |                             |                         |                           |
| вид объекта недвижимости               |                             |                         |                           |
| Лист № 3 раздела 8                     | Всего листов раздела 8: 241 | Всего разделов: 4       | Всего листов выписки: 350 |
| 19.08.2026г. № КУВИ-001/2026-111892415 |                             |                         |                           |
| Кадастровый номер: 50:09:0060510:2944  |                             | Номер этажа (этажей): 3 |                           |

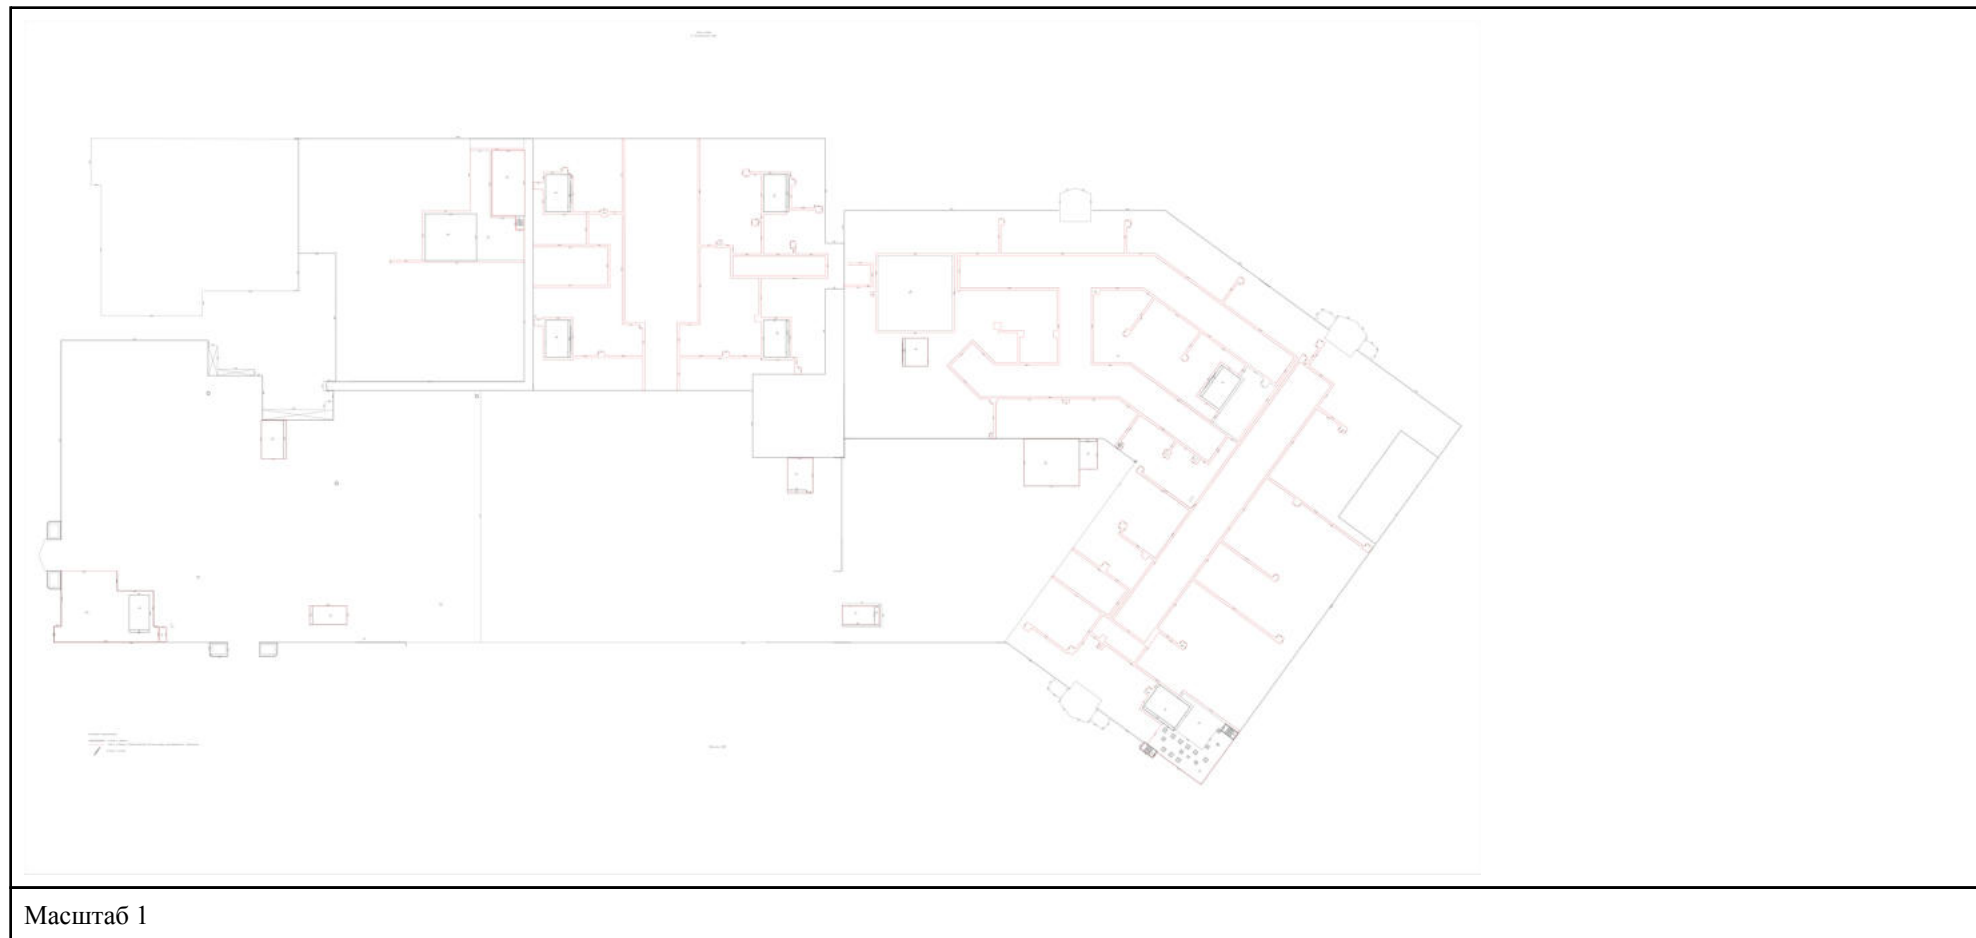

|                               |   |                   |
|-------------------------------|---|-------------------|
| полное наименование должности | <br>ДОКУМЕНТ ПОДПИСАН<br>ЭЛЕКТРОННОЙ ПОДПИСЬЮ<br>Сертификат: 83997148184797998005552191040001978443<br>Владелец: ПУБЛИЧНО-ПРАВОВАЯ КОМПАНИЯ<br>РОСКАДАСТР<br>Действителен: с 24.12.2025 по 19.03.2027 | инициалы, фамилия |
|                               |   |                   |
|                               |   |                   |

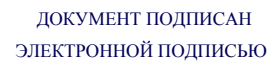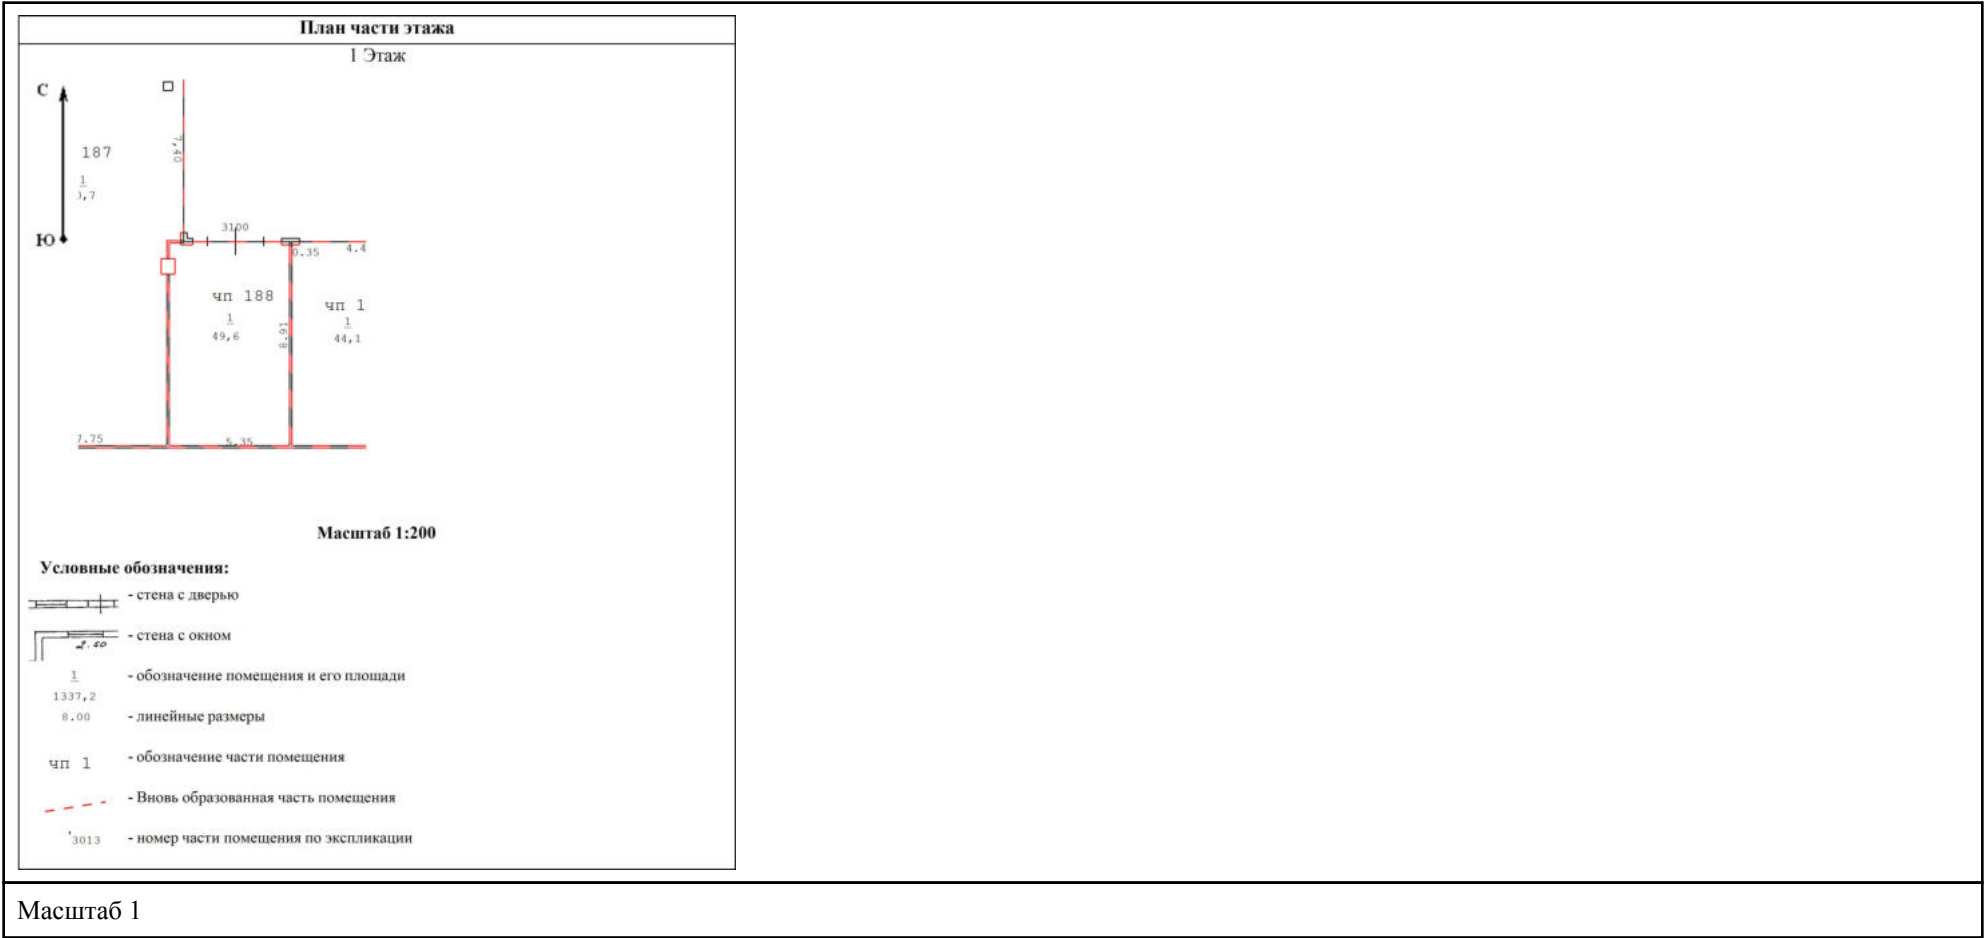

Сертификат: 83997148184797998005552191040001978443  
Владелец: ПУБЛИЧНО-ПРАВОВАЯ КОМПАНИЯ  
РОСКАДАСТР  
Действителен: с 24.12.2025 по 19.03.2027

инициалы, фамилия

|                                        |                             |                         |                           |
|----------------------------------------|-----------------------------|-------------------------|---------------------------|
| Помещение                              |                             |                         |                           |
| вид объекта недвижимости               |                             |                         |                           |
| Лист № 5 раздела 8                     | Всего листов раздела 8: 241 | Всего разделов: 4       | Всего листов выписки: 350 |
| 19.08.2026г. № КУВИ-001/2026-111892415 |                             |                         |                           |
| Кадастровый номер: 50:09:0060510:2944  |                             | Номер этажа (этажей): 1 |                           |

|   |  |
|---|--|
| <div><p>План части этажа</p><p>1 Этаж</p><p>Масштаб 1:200</p><p>Условные обозначения:</p><ul style="list-style-type: none"><li>- стена с дверью</li><li>- стена с окном</li><li>- обозначение помещения и его площади</li><li>- линейные размеры</li><li>- обозначение части помещения</li><li>- вновь образованная часть помещения</li><li>- номер части помещения по экспликации</li></ul></div> |  |
| Масштаб 1   |  |

|                               |   |                   |
|-------------------------------|---|-------------------|
| полное наименование должности | <div><p>ДОКУМЕНТ ПОДПИСАН<br/>ЭЛЕКТРОННОЙ ПОДПИСЬЮ</p><p>Сертификат: 83997148184797998005552191040001978443</p><p>Владелец: ПУБЛИЧНО-ПРАВОВАЯ КОМПАНИЯ</p><p>РОСКАДАСТР</p><p>Действителен: с 24.12.2025 по 19.03.2027</p></div> | инициалы, фамилия |
|                               |   |                   |
|                               |   |                   |
|                               |   |                   |

|                                        |                             |                         |                           |
|----------------------------------------|-----------------------------|-------------------------|---------------------------|
| Помещение                              |                             |                         |                           |
| вид объекта недвижимости               |                             |                         |                           |
| Лист № 6 раздела 8                     | Всего листов раздела 8: 241 | Всего разделов: 4       | Всего листов выписки: 350 |
| 19.08.2026г. № КУВИ-001/2026-111892415 |                             |                         |                           |
| Кадастровый номер: 50:09:0060510:2944  |                             | Номер этажа (этажей): 1 |                           |

|   |  |
|---|--|
| <div><p>План части этажа</p><p>1 Этаж</p><p>Масштаб 1:200</p><p>Условные обозначения:</p><ul style="list-style-type: none"><li>- стена с дверью</li><li>- стена с окном</li><li>- обозначение помещения и его площади</li><li>- линейные размеры</li><li>- обозначение части помещения</li><li>- вновь образованная часть помещения</li><li>- номер части помещения по экспликации</li></ul></div> |  |
| Масштаб 1   |  |

|                               |   |                   |
|-------------------------------|---|-------------------|
| полное наименование должности | <div><p>ДОКУМЕНТ ПОДПИСАН<br/>ЭЛЕКТРОННОЙ ПОДПИСЬЮ</p><p>Сертификат: 83997148184797998005552191040001978443</p><p>Владелец: ПУБЛИЧНО-ПРАВОВАЯ КОМПАНИЯ</p><p>РОСКАДАСТР</p><p>Действителен: с 24.12.2025 по 19.03.2027</p></div> | инициалы, фамилия |
|                               |   |                   |
|                               |   |                   |
|                               |   |                   |



## Помещение

вид объекта недвижимости

Лист № 7 раздела 8

Всего листов раздела 8: 241


Всего разделов: 4

Всего листов выписки: 350

19.08.2026г. № КУВИ-001/2026-111892415

Кадастровый номер: 50:09:0060510:2944

Номер этажа (этажей): 1

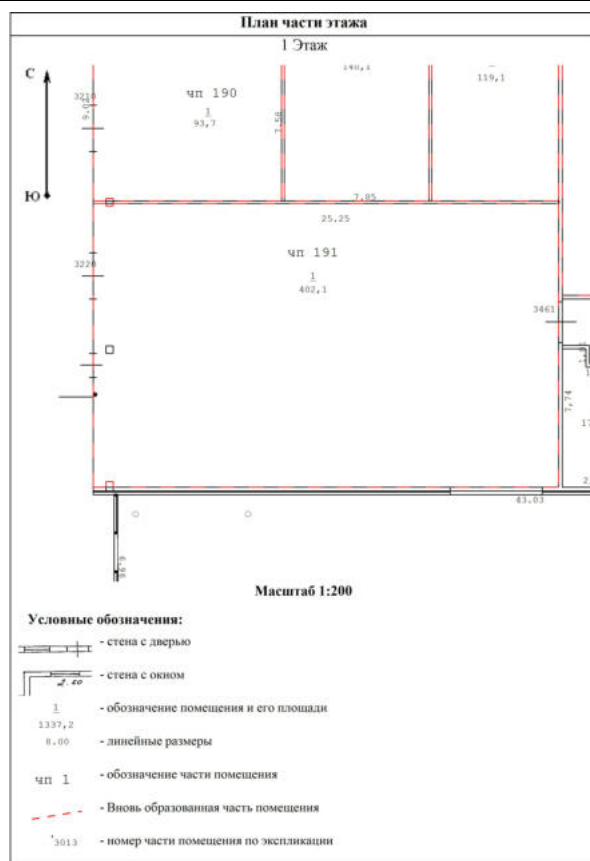

Масштаб 1

ДОКУМЕНТ ПОДПИСАН  
ЭЛЕКТРОННОЙ ПОДПИСЬЮСертификат: 83997148184797998005552191040001978443  
Владелец: ПУБЛИЧНО-ПРАВОВАЯ КОМПАНИЯ  
РОСКАДАСТР  
Действителен: с 24.12.2025 по 19.03.2027

полное наименование должности

инициалы, фамилия

## Помещение

вид объекта недвижимости

Лист № 8 раздела 8

Всего листов раздела 8: 241


Всего разделов: 4

Всего листов выписки: 350

19.08.2026г. № КУВИ-001/2026-111892415

Кадастровый номер: 50:09:0060510:2944

Номер этажа (этажей): 1

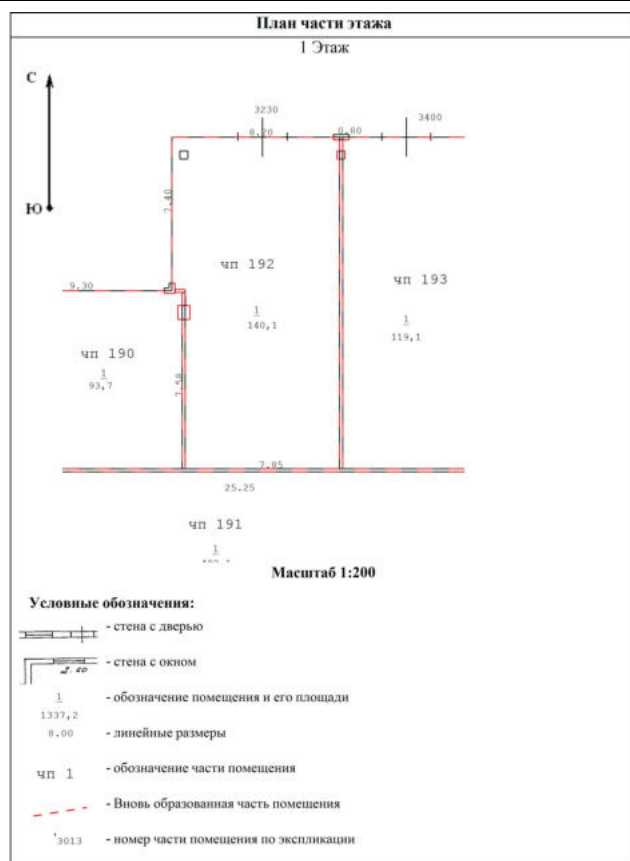

Масштаб 1



ДОКУМЕНТ ПОДПИСАН  
ЭЛЕКТРОННОЙ ПОДПИСЬЮ

Сертификат: 83997148184797998005552191040001978443  
Владелец: ПУБЛИЧНО-ПРАВОВАЯ КОМПАНИЯ  
РОСКАДАСТР  
Действителен: с 24.12.2025 по 19.03.2027

полное наименование должности

инициалы, фамилия



## Помещение

вид объекта недвижимости

Лист № 10 раздела 8

Всего листов раздела 8: 241


Всего разделов: 4

Всего листов выписки: 350

19.08.2026г. № КУВИ-001/2026-111892415

Кадастровый номер: 50:09:0060510:2944

Номер этажа (этажей): 1

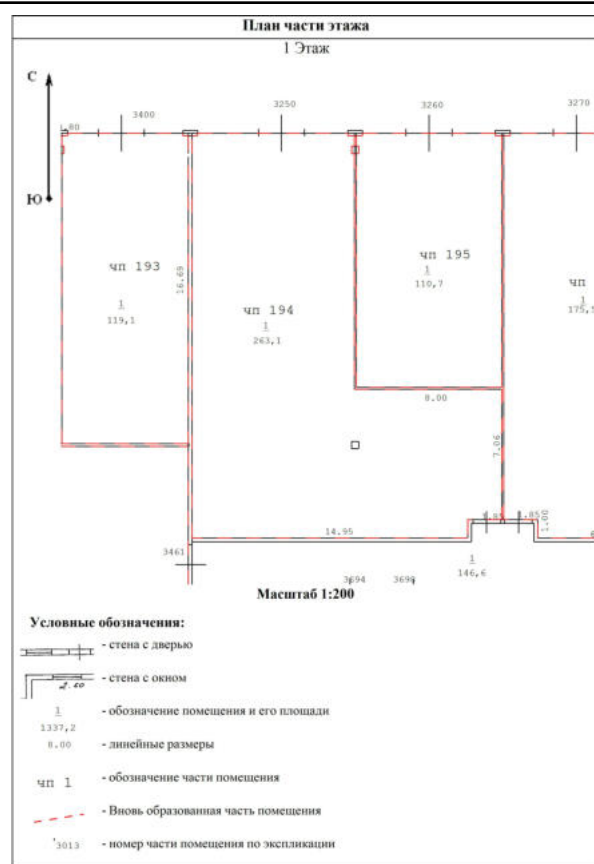

Масштаб 1



ДОКУМЕНТ ПОДПИСАН  
ЭЛЕКТРОННОЙ ПОДПИСЬЮ

Сертификат: 83997148184797998005552191040001978443  
Владелец: ПУБЛИЧНО-ПРАВОВАЯ КОМПАНИЯ  
РОСКАДАСТР  
Действителен: с 24.12.2025 по 19.03.2027

полное наименование должности

инициалы, фамилия

## Помещение

вид объекта недвижимости

Лист № 11 раздела 8

Всего листов раздела 8: 241


Всего разделов: 4

Всего листов выписки: 350

19.08.2026г. № КУВИ-001/2026-111892415

Кадастровый номер: 50:09:0060510:2944

Номер этажа (этажей): 1

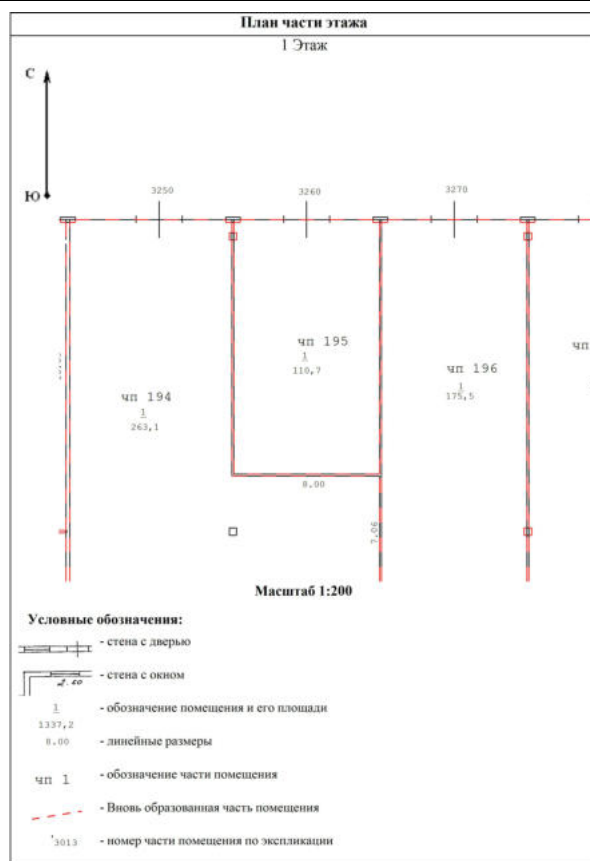

Масштаб 1



ДОКУМЕНТ ПОДПИСАН  
ЭЛЕКТРОННОЙ ПОДПИСЬЮ

Сертификат: 83997148184797998005552191040001978443  
Владелец: ПУБЛИЧНО-ПРАВОВАЯ КОМПАНИЯ  
РОСКАДАСТР  
Действителен: с 24.12.2025 по 19.03.2027

полное наименование должности

инициалы, фамилия

## Помещение

вид объекта недвижимости

Лист № 12 раздела 8

Всего листов раздела 8: 241


Всего разделов: 4

Всего листов выписки: 350

19.08.2026г. № КУВИ-001/2026-111892415

Кадастровый номер: 50:09:0060510:2944

Номер этажа (этажей): 1

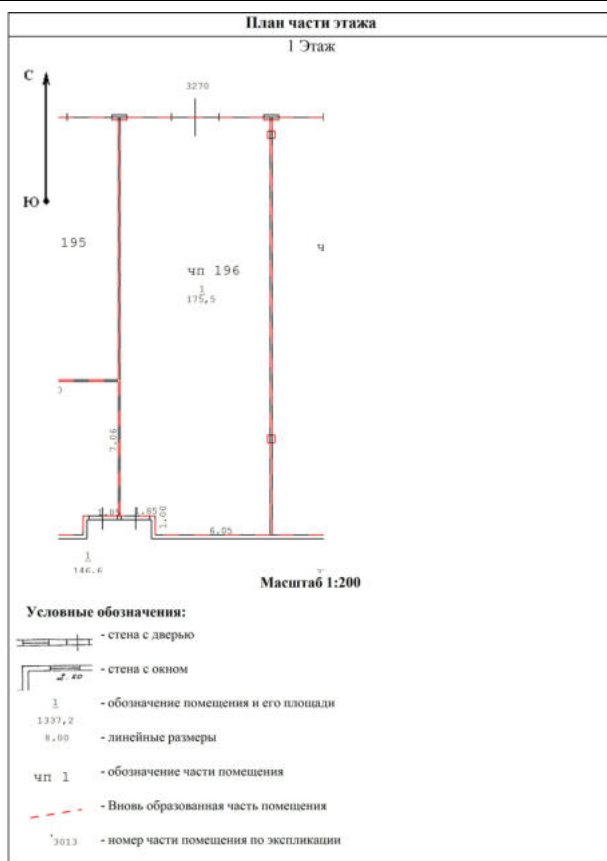

Масштаб 1



ДОКУМЕНТ ПОДПИСАН  
ЭЛЕКТРОННОЙ ПОДПИСЬЮ

Сертификат: 83997148184797998005552191040001978443  
Владелец: ПУБЛИЧНО-ПРАВОВАЯ КОМПАНИЯ  
РОСКАДАСТР  
Действителен: с 24.12.2025 по 19.03.2027


полное наименование должности

инициалы, фамилия

|                                        |                             |                         |                           |
|----------------------------------------|-----------------------------|-------------------------|---------------------------|
| Помещение                              |                             |                         |                           |
| вид объекта недвижимости               |                             |                         |                           |
| Лист № 13 раздела 8                    | Всего листов раздела 8: 241 | Всего разделов: 4       | Всего листов выписки: 350 |
| 19.08.2026г. № КУВИ-001/2026-111892415 |                             |                         |                           |
| Кадастровый номер: 50:09:0060510:2944  |                             | Номер этажа (этажей): 1 |                           |

|   |  |
|---|--|
| <div><p>План части этажа</p><p>1 Этаж</p><p>Масштаб 1:200</p><p>Условные обозначения:</p><ul style="list-style-type: none"><li>- стена с дверью</li><li>- стена с окном</li><li>- обозначение помещения и его площади</li><li>- линейные размеры</li><li>- обозначение части помещения</li><li>- вновь образованная часть помещения</li><li>- номер части помещения по экспликации</li></ul></div> |  |
| Масштаб 1   |  |

|                               |   |                   |
|-------------------------------|---|-------------------|
| полное наименование должности | <div><p>ДОКУМЕНТ ПОДПИСАН<br/>ЭЛЕКТРОННОЙ ПОДПИСЬЮ</p><p>Сертификат: 83997148184797998005552191040001978443</p><p>Владелец: ПУБЛИЧНО-ПРАВОВАЯ КОМПАНИЯ<br/>РОСКАДАСТР</p><p>Действителен: с 24.12.2025 по 19.03.2027</p></div> | инициалы, фамилия |
|                               |   |                   |
|                               |   |                   |
|                               |   |                   |

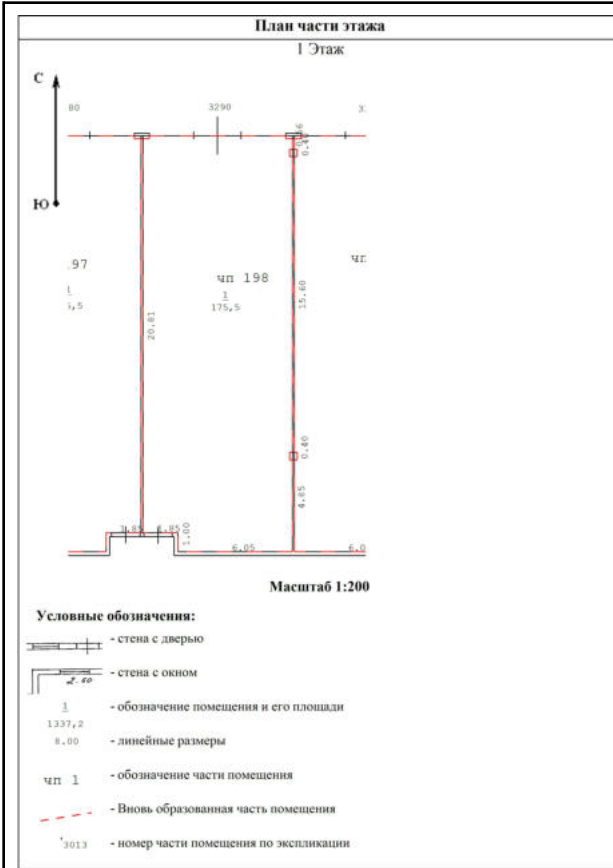

Масштаб 1



ДОКУМЕНТ ПОДПИСАН  
ЭЛЕКТРОННОЙ ПОДПИСЬЮ

Сертификат: 83997148184797998005552191040001978443  
Владелец: ПУБЛИЧНО-ПРАВОВАЯ КОМПАНИЯ  
РОСКАДАСТР  
Действителен: с 24.12.2025 по 19.03.2027

полное наименование должности

инициалы, фамилия



|                                        |                             |                         |                           |
|----------------------------------------|-----------------------------|-------------------------|---------------------------|
| Помещение                              |                             |                         |                           |
| вид объекта недвижимости               |                             |                         |                           |
| Лист № 15 раздела 8                    | Всего листов раздела 8: 241 | Всего разделов: 4       | Всего листов выписки: 350 |
| 19.08.2026г. № КУВИ-001/2026-111892415 |                             |                         |                           |
| Кадастровый номер: 50:09:0060510:2944  |                             | Номер этажа (этажей): 1 |                           |

|   |  |           |  |
|---|--|-----------|--|
| <div><p>План части этажа</p><p>1 Этаж</p><p>Масштаб 1:200</p><p>Условные обозначения:</p><ul style="list-style-type: none"><li>- стена с дверью</li><li>- стена с окном</li><li>- обозначение помещения и его площади</li><li>- линейные размеры</li><li>- обозначение части помещения</li><li>- вновь образованная часть помещения</li><li>- номер части помещения по экспликация</li></ul></div> |  | Масштаб 1 |  |
|---|--|-----------|--|

|                               |   |  |                   |
|-------------------------------|---|--|-------------------|
| полное наименование должности | <div><p>ДОКУМЕНТ ПОДПИСАН<br/>ЭЛЕКТРОННОЙ ПОДПИСЬЮ</p><p>Сертификат: 83997148184797998005552191040001978443</p><p>Владелец: ПУБЛИЧНО-ПРАВОВАЯ КОМПАНИЯ</p><p>РОСКАДАСТР</p><p>Действителен: с 24.12.2025 по 19.03.2027</p></div> |  | инициалы, фамилия |
|                               |   |  |                   |
|                               |   |  |                   |
|                               |   |  |                   |

## Помещение

вид объекта недвижимости

Лист № 16 раздела 8

Всего листов раздела 8: 241


Всего разделов: 4

Всего листов выписки: 350

19.08.2026г. № КУВИ-001/2026-111892415

Кадастровый номер: 50:09:0060510:2944

Номер этажа (этажей): 1

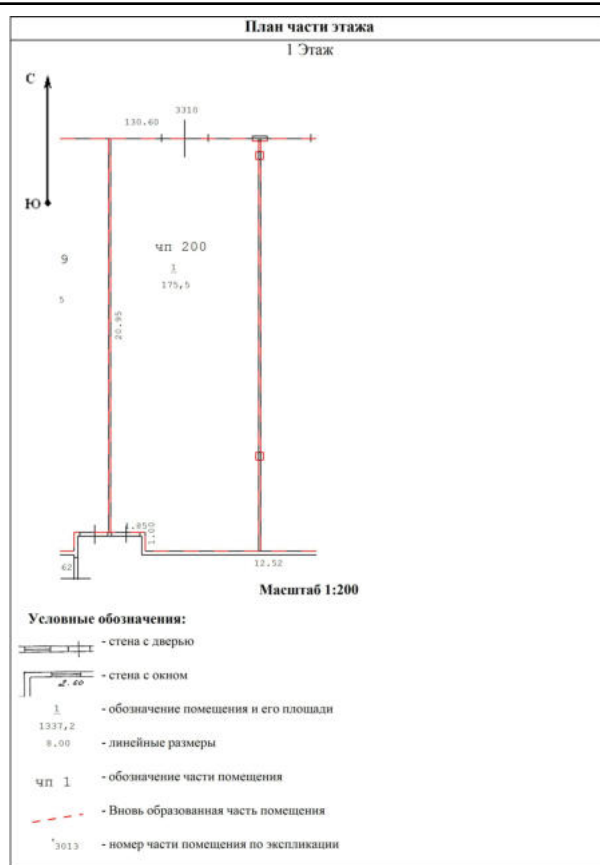

Масштаб 1



ДОКУМЕНТ ПОДПИСАН  
ЭЛЕКТРОННОЙ ПОДПИСЬЮ

Сертификат: 83997148184797998005552191040001978443  
Владелец: ПУБЛИЧНО-ПРАВОВАЯ КОМПАНИЯ  
РОСКАДАСТР  
Действителен: с 24.12.2025 по 19.03.2027

полное наименование должности

инициалы, фамилия

## Помещение

вид объекта недвижимости

Лист № 17 раздела 8

Всего листов раздела 8: 241


Всего разделов: 4

Всего листов выписки: 350

19.08.2026г. № КУВИ-001/2026-111892415

Кадастровый номер: 50:09:0060510:2944

Номер этажа (этажей): 1

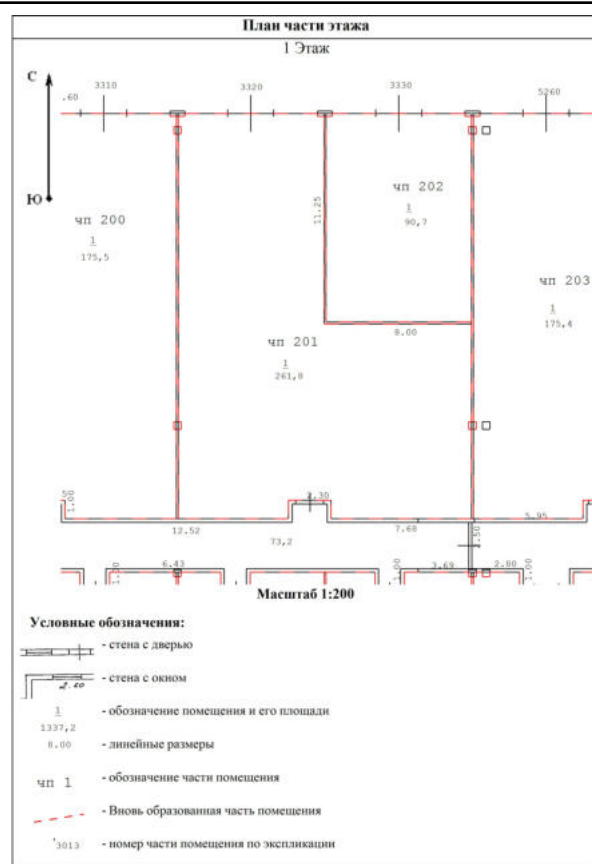

Масштаб 1



ДОКУМЕНТ ПОДПИСАН  
ЭЛЕКТРОННОЙ ПОДПИСЬЮ

Сертификат: 83997148184797998005552191040001978443  
Владелец: ПУБЛИЧНО-ПРАВОВАЯ КОМПАНИЯ  
РОСКАДАСТР  
Действителен: с 24.12.2025 по 19.03.2027

полное наименование должности

инициалы, фамилия

## Помещение

вид объекта недвижимости

Лист № 18 раздела 8

Всего листов раздела 8: 241


Всего разделов: 4

Всего листов выписки: 350

19.08.2026г. № КУВИ-001/2026-111892415

Кадастровый номер: 50:09:0060510:2944

Номер этажа (этажей): 1

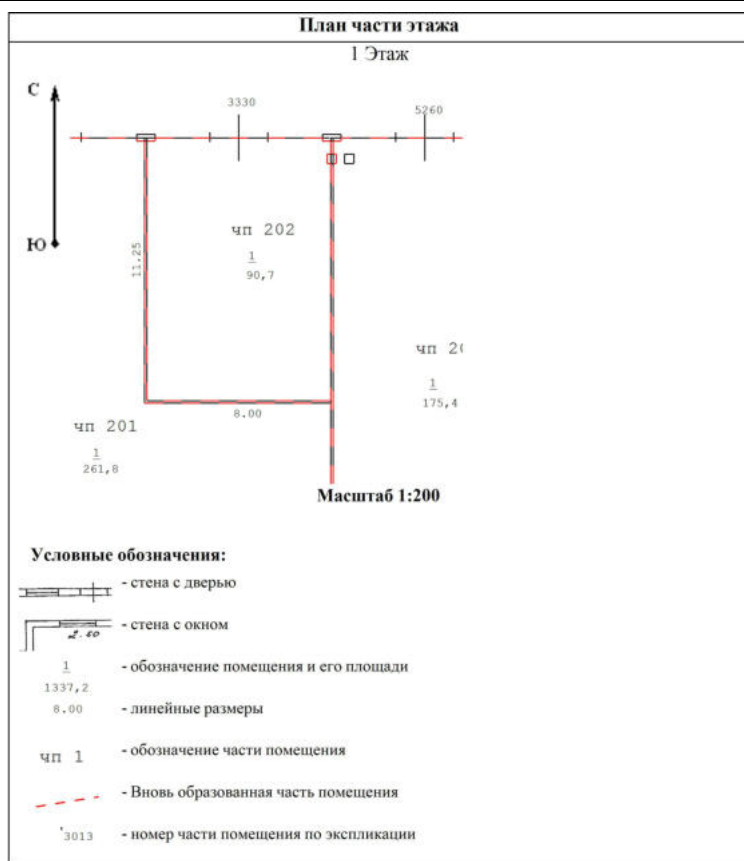

Масштаб 1



ДОКУМЕНТ ПОДПИСАН  
ЭЛЕКТРОННОЙ ПОДПИСЬЮ

Сертификат: 83997148184797998005552191040001978443  
Владелец: ПУБЛИЧНО-ПРАВОВАЯ КОМПАНИЯ  
РОСКАДАСТР  
Действителен: с 24.12.2025 по 19.03.2027

полное наименование должности

инициалы, фамилия

## Помещение

вид объекта недвижимости

Лист № 19 раздела 8

Всего листов раздела 8: 241


Всего разделов: 4

Всего листов выписки: 350

19.08.2026г. № КУВИ-001/2026-111892415

Кадастровый номер: 50:09:0060510:2944

Номер этажа (этажей): 1

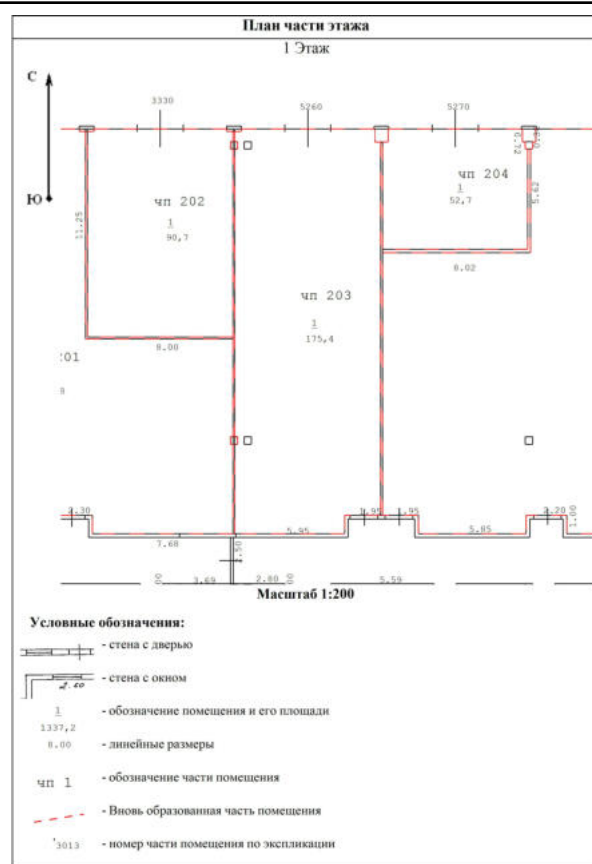


Масштаб 1

ДОКУМЕНТ ПОДПИСАН  
ЭЛЕКТРОННОЙ ПОДПИСЬЮСертификат: 83997148184797998005552191040001978443  
Владелец: ПУБЛИЧНО-ПРАВОВАЯ КОМПАНИЯ  
РОСКАДАСТР  
Действителен: с 24.12.2025 по 19.03.2027

полное наименование должности

инициалы, фамилия

|                                        |                             |                         |                           |
|----------------------------------------|-----------------------------|-------------------------|---------------------------|
| Помещение                              |                             |                         |                           |
| вид объекта недвижимости               |                             |                         |                           |
| Лист № 20 раздела 8                    | Всего листов раздела 8: 241 | Всего разделов: 4       | Всего листов выписки: 350 |
| 19.08.2026г. № КУВИ-001/2026-111892415 |                             |                         |                           |
| Кадастровый номер: 50:09:0060510:2944  |                             | Номер этажа (этажей): 1 |                           |
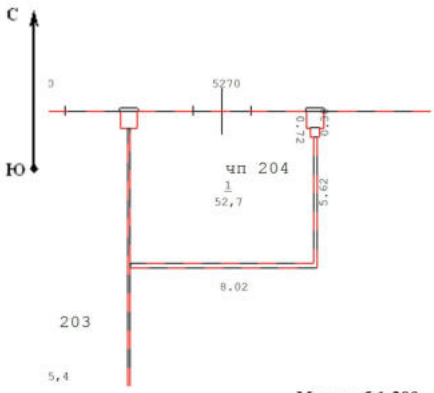
|   |  |
|---|--|
| <div><p>План части этажа</p><p>1 Этаж</p><p>Масштаб 1:200</p><p>Условные обозначения:</p><ul style="list-style-type: none"><li>- стена с дверью</li><li>- стена с окном</li><li>- обозначение помещения и его площади</li><li>- линейные размеры</li><li>- обозначение части помещения</li><li>- Вновь образованная часть помещения</li><li>- номер части помещения по экспликации</li></ul></div> |  |
| Масштаб 1   |  |

|                               |   |                   |
|-------------------------------|---|-------------------|
| полное наименование должности | <div><p>ДОКУМЕНТ ПОДПИСАН<br/>ЭЛЕКТРОННОЙ ПОДПИСЬЮ</p><p>Сертификат: 83997148184797998005552191040001978443</p><p>Владелец: ПУБЛИЧНО-ПРАВОВАЯ КОМПАНИЯ</p><p>РОСКАДАСТР</p><p>Действителен: с 24.12.2025 по 19.03.2027</p></div> | инициалы, фамилия |
|                               |   |                   |
|                               |   |                   |
|                               |   |                   |

## Помещение

вид объекта недвижимости

Лист № 21 раздела 8

Всего листов раздела 8: 241


Всего разделов: 4

Всего листов выписки: 350

19.08.2026г. № КУВИ-001/2026-111892415

Кадастровый номер: 50:09:0060510:2944

Номер этажа (этажей): 1

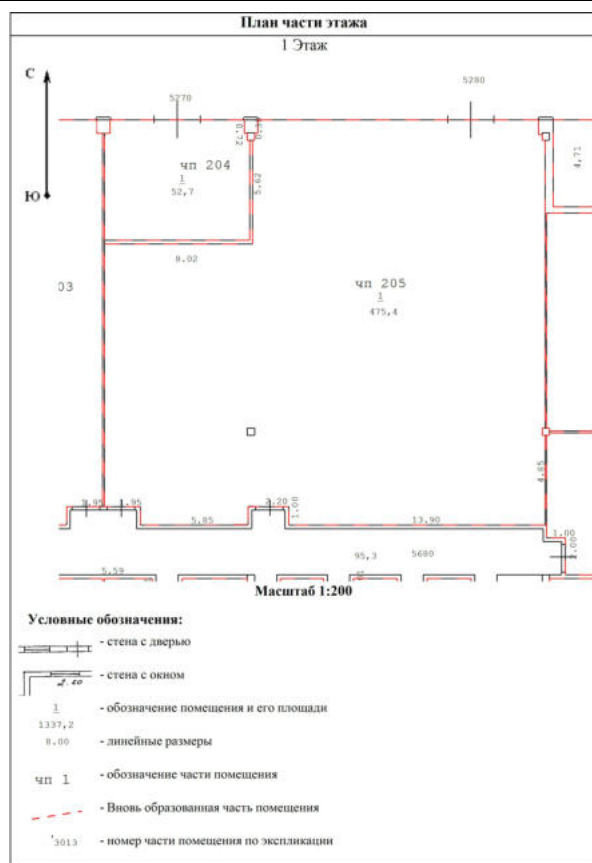

Масштаб 1

ДОКУМЕНТ ПОДПИСАН  
ЭЛЕКТРОННОЙ ПОДПИСЬЮСертификат: 83997148184797998005552191040001978443  
Владелец: ПУБЛИЧНО-ПРАВОВАЯ КОМПАНИЯ  
РОСКАДАСТР  
Действителен: с 24.12.2025 по 19.03.2027

полное наименование должности


инициалы, фамилия

|                                        |                             |                         |                           |
|----------------------------------------|-----------------------------|-------------------------|---------------------------|
| Помещение                              |                             |                         |                           |
| вид объекта недвижимости               |                             |                         |                           |
| Лист № 22 раздела 8                    | Всего листов раздела 8: 241 | Всего разделов: 4       | Всего листов выписки: 350 |
| 19.08.2026г. № КУВИ-001/2026-111892415 |                             |                         |                           |
| Кадастровый номер: 50:09:0060510:2944  |                             | Номер этажа (этажей): 1 |                           |


|   |  |
|---|--|
| <div><p>План части этажа</p><p>1 Этаж</p><p>Масштаб 1:200</p><p><b>Условные обозначения:</b></p><ul style="list-style-type: none"><li>- стена с дверью</li><li>- стена с окном</li><li>- обозначение помещения и его площади</li><li>- линейные размеры</li><li>- обозначение части помещения</li><li>- вновь образованная часть помещения</li><li>- номер части помещения по экспликации</li></ul></div> |  |
| Масштаб 1   |  |

|                               |   |                   |
|-------------------------------|---|-------------------|
| полное наименование должности | <div><p>ДОКУМЕНТ ПОДПИСАН<br/>ЭЛЕКТРОННОЙ ПОДПИСЬЮ</p><p>Сертификат: 83997148184797998005552191040001978443</p><p>Владелец: ПУБЛИЧНО-ПРАВОВАЯ КОМПАНИЯ</p><p>РОСКАДАСТР</p><p>Действителен: с 24.12.2025 по 19.03.2027</p></div> | инициалы, фамилия |
|                               |   |                   |
|                               |   |                   |
|                               |   |                   |



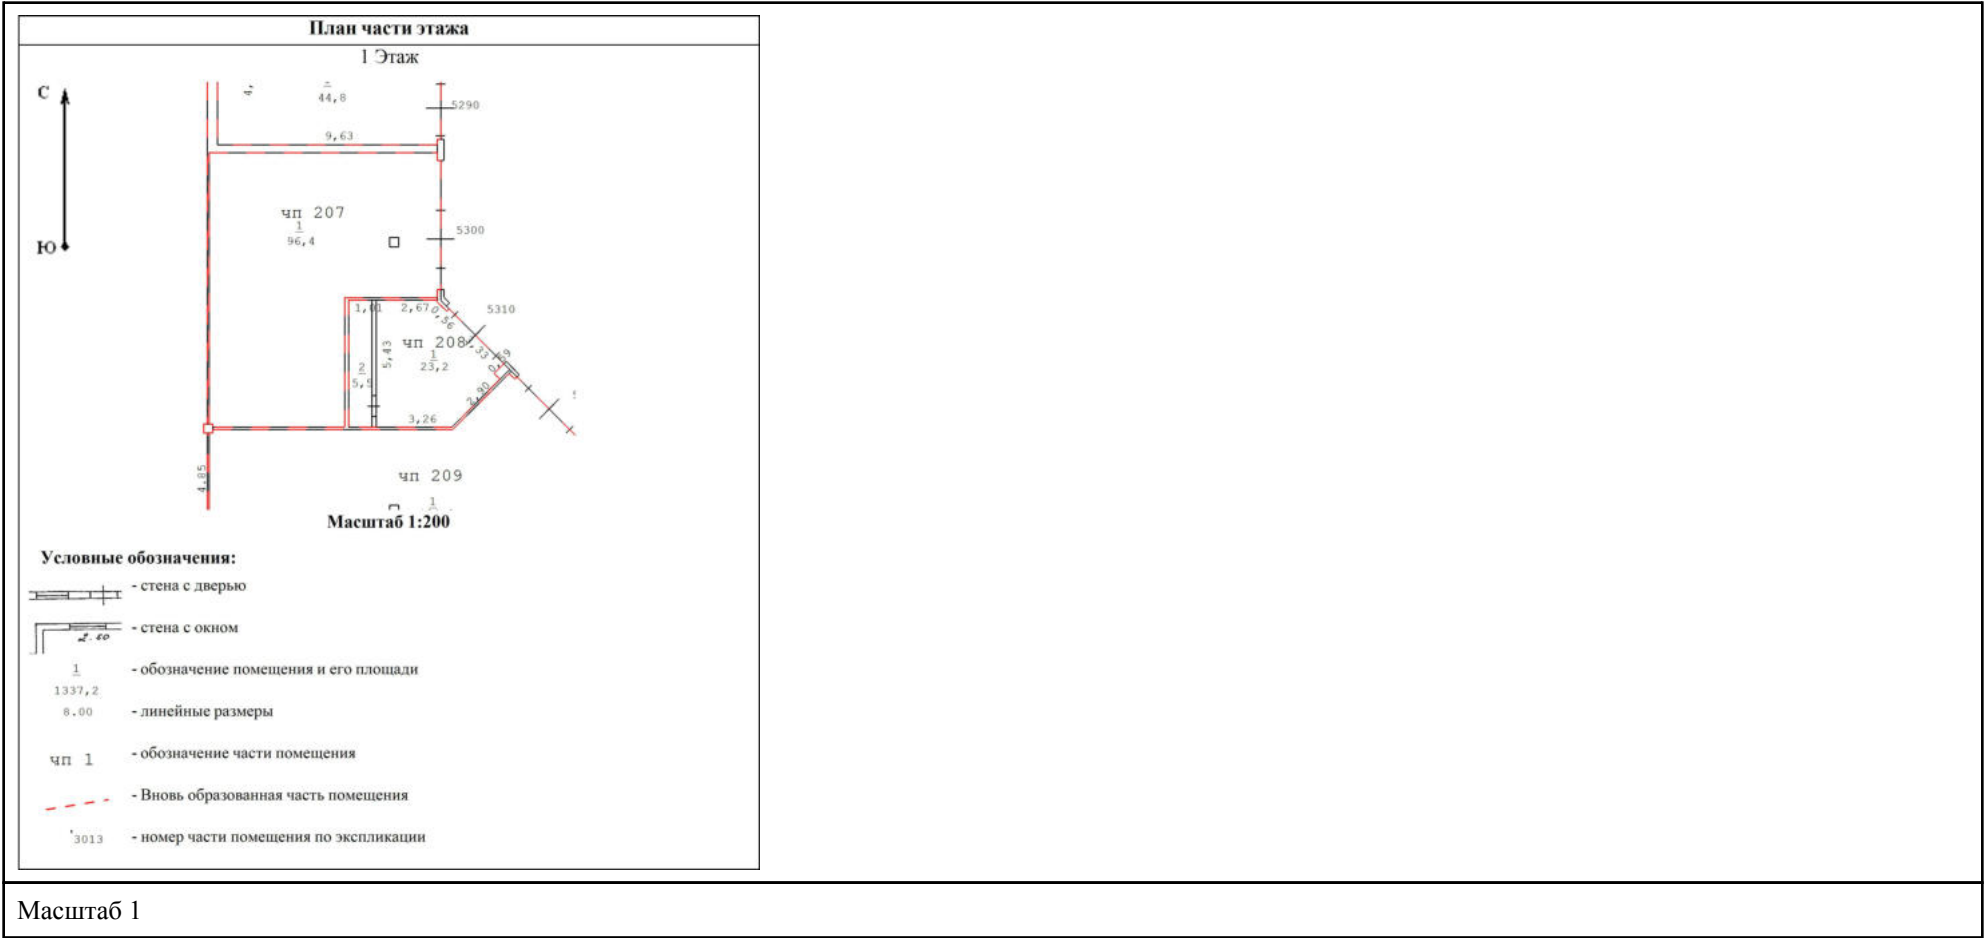

|                                        |                             |                         |                           |
|----------------------------------------|-----------------------------|-------------------------|---------------------------|
| Помещение                              |                             |                         |                           |
| вид объекта недвижимости               |                             |                         |                           |
| Лист № 24 раздела 8                    | Всего листов раздела 8: 241 | Всего разделов: 4       | Всего листов выписки: 350 |
| 19.08.2026г. № КУВИ-001/2026-111892415 |                             |                         |                           |
| Кадастровый номер: 50:09:0060510:2944  |                             | Номер этажа (этажей): 1 |                           |
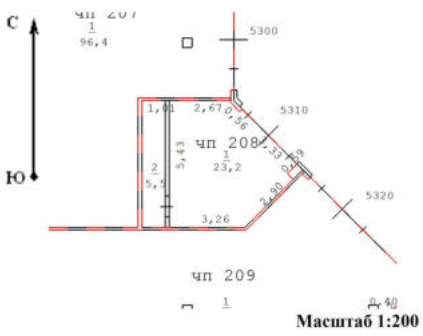
|   |  |           |  |
|---|--|-----------|--|
| <div><p>План части этажа</p><p>1 Этаж</p><p>Масштаб 1:200</p><p>Условные обозначения:</p><ul style="list-style-type: none"><li>- стена с дверью</li><li>- стена с окном</li><li>- обозначение образуемого земельного участка</li><li>- обозначение помещения и его площади</li><li>- обозначение части помещения</li><li>- Вновь образованная часть помещения</li><li>- номер части помещения по экспликации</li></ul></div> |  | Масштаб 1 |  |
|---|--|-----------|--|

|                               |   |                   |
|-------------------------------|---|-------------------|
| полное наименование должности | <div><p>ДОКУМЕНТ ПОДПИСАН<br/>ЭЛЕКТРОННОЙ ПОДПИСЬЮ</p><p>Сертификат: 83997148184797998005552191040001978443</p><p>Владелец: ПУБЛИЧНО-ПРАВОВАЯ КОМПАНИЯ</p><p>РОСКАДАСТР</p><p>Действителен: с 24.12.2025 по 19.03.2027</p></div> | инициалы, фамилия |
|                               |   |                   |
|                               |   |                   |
|                               |   |                   |

## Помещение

вид объекта недвижимости

Лист № 25 раздела 8

Всего листов раздела 8: 241


Всего разделов: 4

Всего листов выписки: 350

19.08.2026г. № КУВИ-001/2026-111892415

Кадастровый номер: 50:09:0060510:2944

Номер этажа (этажей): 1

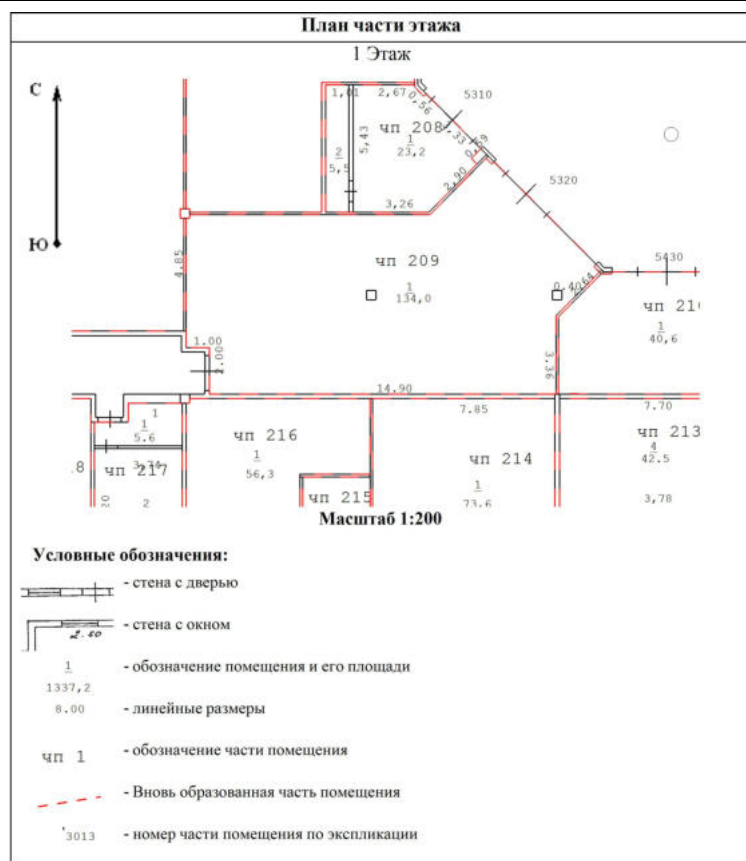

Масштаб 1



ДОКУМЕНТ ПОДПИСАН  
ЭЛЕКТРОННОЙ ПОДПИСЬЮ

Сертификат: 83997148184797998005552191040001978443  
Владелец: ПУБЛИЧНО-ПРАВОВАЯ КОМПАНИЯ  
РОСКАДАСТР  
Действителен: с 24.12.2025 по 19.03.2027

полное наименование должности

инициалы, фамилия

## Помещение

вид объекта недвижимости

Лист № 26 раздела 8

Всего листов раздела 8: 241


Всего разделов: 4

Всего листов выписки: 350

19.08.2026г. № КУВИ-001/2026-111892415

Кадастровый номер: 50:09:0060510:2944

Номер этажа (этажей): 1

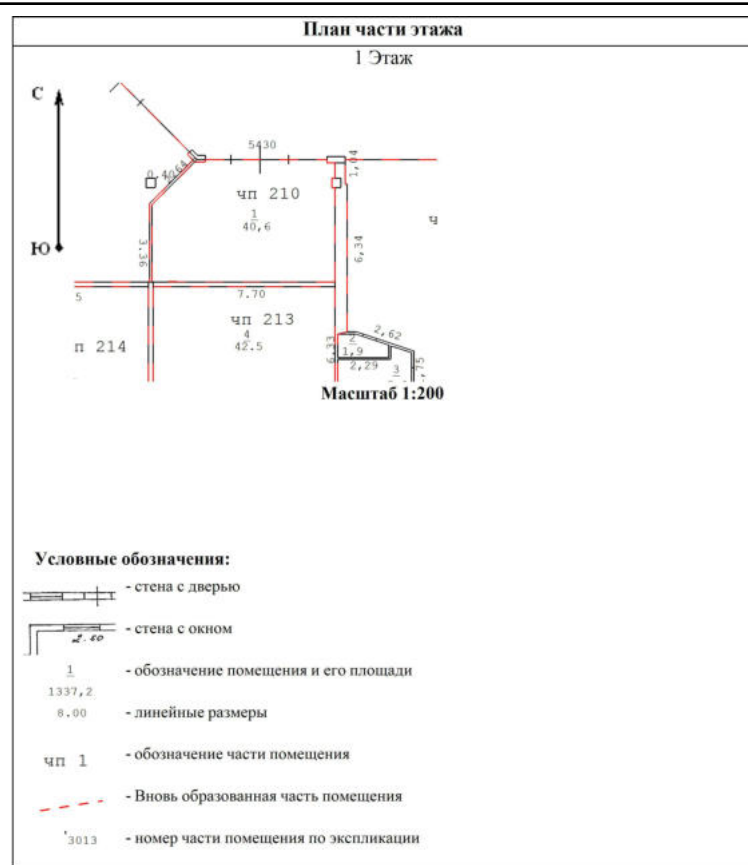

Масштаб 1



ДОКУМЕНТ ПОДПИСАН  
ЭЛЕКТРОННОЙ ПОДПИСЬЮ

Сертификат: 83997148184797998005552191040001978443  
Владелец: ПУБЛИЧНО-ПРАВОВАЯ КОМПАНИЯ  
РОСКАДАСТР  
Действителен: с 24.12.2025 по 19.03.2027

полное наименование должности

инициалы, фамилия

## Помещение

вид объекта недвижимости

Лист № 27 раздела 8

Всего листов раздела 8: 241


Всего разделов: 4

Всего листов выписки: 350

19.08.2026г. № КУВИ-001/2026-111892415

Кадастровый номер: 50:09:0060510:2944

Номер этажа (этажей): 1

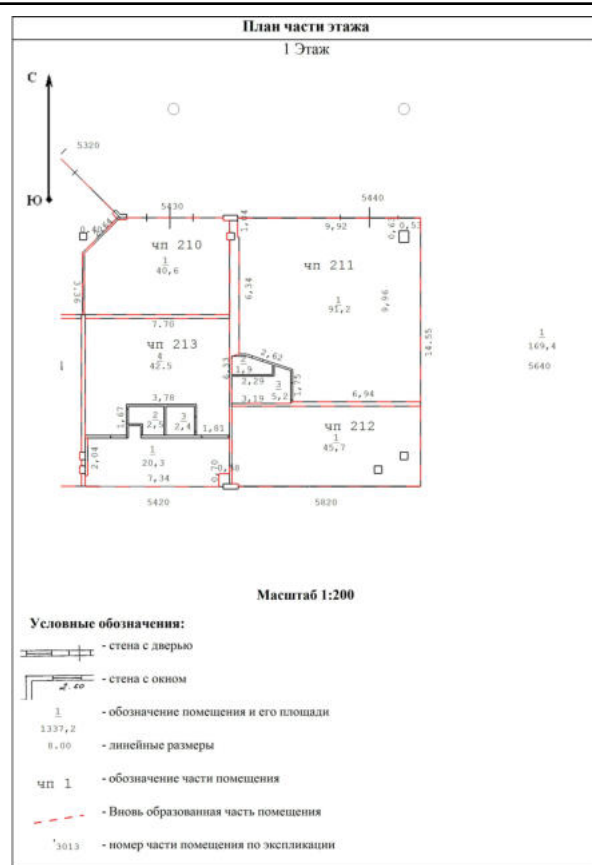

Масштаб 1




ДОКУМЕНТ ПОДПИСАН  
ЭЛЕКТРОННОЙ ПОДПИСЬЮ

Сертификат: 83997148184797998005552191040001978443  
Владелец: ПУБЛИЧНО-ПРАВОВАЯ КОМПАНИЯ  
РОСКАДАСТР  
Действителен: с 24.12.2025 по 19.03.2027

полное наименование должности

инициалы, фамилия

|                                        |                             |                         |                           |
|----------------------------------------|-----------------------------|-------------------------|---------------------------|
| Помещение                              |                             |                         |                           |
| вид объекта недвижимости               |                             |                         |                           |
| Лист № 28 раздела 8                    | Всего листов раздела 8: 241 | Всего разделов: 4       | Всего листов выписки: 350 |
| 19.08.2026г. № КУВИ-001/2026-111892415 |                             |                         |                           |
| Кадастровый номер: 50:09:0060510:2944  |                             | Номер этажа (этажей): 1 |                           |
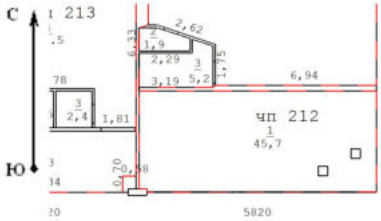
|   |  |
|---|--|
| <div><p>План части этажа</p><p>1 Этаж</p><p>Масштаб 1:200</p><p><b>Условные обозначения:</b></p><ul style="list-style-type: none"><li> - стена с дверью</li><li> - стена с окном</li><li> - обозначение помещения и его площади</li><li> - линейные размеры</li><li> - обозначение части помещения</li><li> - вновь образованная часть помещения</li><li> - номер части помещения по экспликации</li></ul></div> |  |
| Масштаб 1   |  |

|                               |   |                   |
|-------------------------------|---|-------------------|
| полное наименование должности | <div><p>ДОКУМЕНТ ПОДПИСАН<br/>ЭЛЕКТРОННОЙ ПОДПИСЬЮ</p><p>Сертификат: 83997148184797998005552191040001978443</p><p>Владелец: ПУБЛИЧНО-ПРАВОВАЯ КОМПАНИЯ</p><p>РОСКАДАСТР</p><p>Действителен: с 24.12.2025 по 19.03.2027</p></div> | инициалы, фамилия |
|                               |   |                   |
|                               |   |                   |
|                               |   |                   |

## Помещение

вид объекта недвижимости

Лист № 29 раздела 8

Всего листов раздела 8: 241


Всего разделов: 4

Всего листов выписки: 350

19.08.2026г. № КУВИ-001/2026-111892415

Кадастровый номер: 50:09:0060510:2944

Номер этажа (этажей): 1

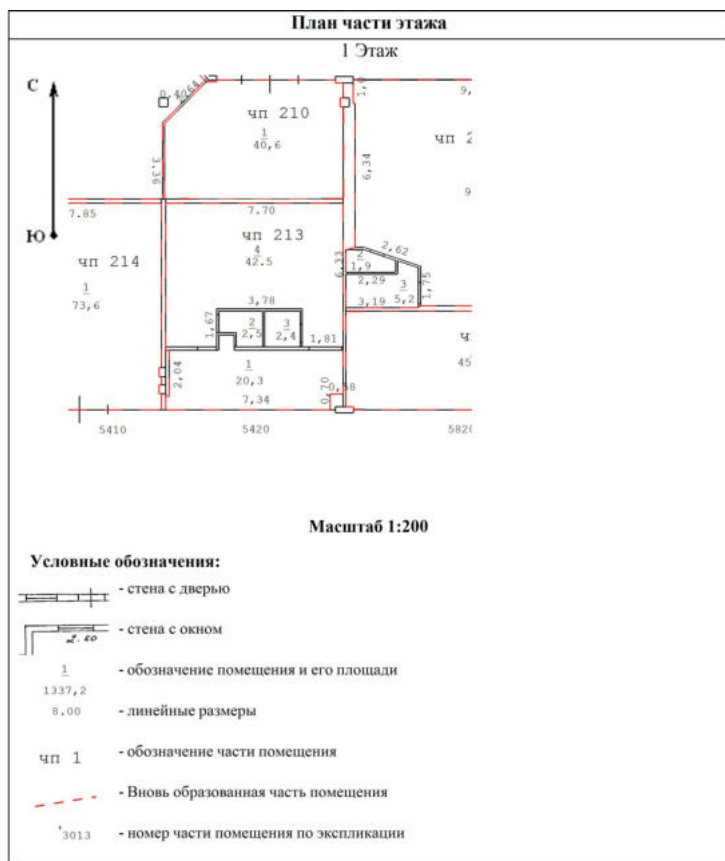

Масштаб 1

ДОКУМЕНТ ПОДПИСАН  
ЭЛЕКТРОННОЙ ПОДПИСЬЮСертификат: 83997148184797998005552191040001978443  
Владелец: ПУБЛИЧНО-ПРАВОВАЯ КОМПАНИЯ  
РОСКАДАСТР  
Действителен: с 24.12.2025 по 19.03.2027

полное наименование должности

инициалы, фамилия

|                                        |                             |                         |                           |
|----------------------------------------|-----------------------------|-------------------------|---------------------------|
| Помещение                              |                             |                         |                           |
| вид объекта недвижимости               |                             |                         |                           |
| Лист № 30 раздела 8                    | Всего листов раздела 8: 241 | Всего разделов: 4       | Всего листов выписки: 350 |
| 19.08.2026г. № КУВИ-001/2026-111892415 |                             |                         |                           |
| Кадастровый номер: 50:09:0060510:2944  |                             | Номер этажа (этажей): 1 |                           |

|   |  |
|---|--|
| <div><p>План части этажа</p><p>I Этаж</p><p>Масштаб 1:200</p><p>Условные обозначения:</p><ul style="list-style-type: none"><li>- стена с дверью</li><li>- стена с окном</li><li>- обозначение помещения и его площади</li><li>- линейные размеры</li><li>- обозначение части помещения</li><li>- вновь образованная часть помещения</li><li>- номер части помещения по экспликации</li></ul></div> |  |
| Масштаб 1   |  |

|                               |   |                   |
|-------------------------------|---|-------------------|
| полное наименование должности | <div><p>ДОКУМЕНТ ПОДПИСАН<br/>ЭЛЕКТРОННОЙ ПОДПИСЬЮ</p><p>Сертификат: 83997148184797998005552191040001978443</p><p>Владелец: ПУБЛИЧНО-ПРАВОВАЯ КОМПАНИЯ</p><p>РОСКАДАСТР</p><p>Действителен: с 24.12.2025 по 19.03.2027</p></div> | инициалы, фамилия |
|                               |   |                   |
|                               |   |                   |
|                               |   |                   |



|                                        |                             |                         |                           |
|----------------------------------------|-----------------------------|-------------------------|---------------------------|
| Помещение                              |                             |                         |                           |
| вид объекта недвижимости               |                             |                         |                           |
| Лист № 31 раздела 8                    | Всего листов раздела 8: 241 | Всего разделов: 4       | Всего листов выписки: 350 |
| 19.08.2026г. № КУВИ-001/2026-111892415 |                             |                         |                           |
| Кадастровый номер: 50:09:0060510:2944  |                             | Номер этажа (этажей): 1 |                           |

|   |  |
|---|--|
| <div><p>План части этажа</p><p>1 Этаж</p><p>Масштаб 1:200</p><p>Условные обозначения:</p><ul style="list-style-type: none"><li>- стена с дверью</li><li>- стена с окном</li><li>- обозначение помещения и его площади</li><li>- линейные размеры</li><li>- обозначение части помещения</li><li>- Вновь образованная часть помещения</li><li>- номер части помещения по экспликации</li></ul></div> |  |
| Масштаб 1   |  |

|                               |   |                   |
|-------------------------------|---|-------------------|
| полное наименование должности | <div><p>ДОКУМЕНТ ПОДПИСАН<br/>ЭЛЕКТРОННОЙ ПОДПИСЬЮ</p><p>Сертификат: 83997148184797998005552191040001978443</p><p>Владелец: ПУБЛИЧНО-ПРАВОВАЯ КОМПАНИЯ</p><p>РОСКАДАСТР</p><p>Действителен: с 24.12.2025 по 19.03.2027</p></div> | инициалы, фамилия |
|                               |   |                   |
|                               |   |                   |
|                               |   |                   |

## Помещение

вид объекта недвижимости

Лист № 32 раздела 8

Всего листов раздела 8: 241


Всего разделов: 4

Всего листов выписки: 350

19.08.2026г. № КУВИ-001/2026-111892415

Кадастровый номер: 50:09:0060510:2944

Номер этажа (этажей): 1

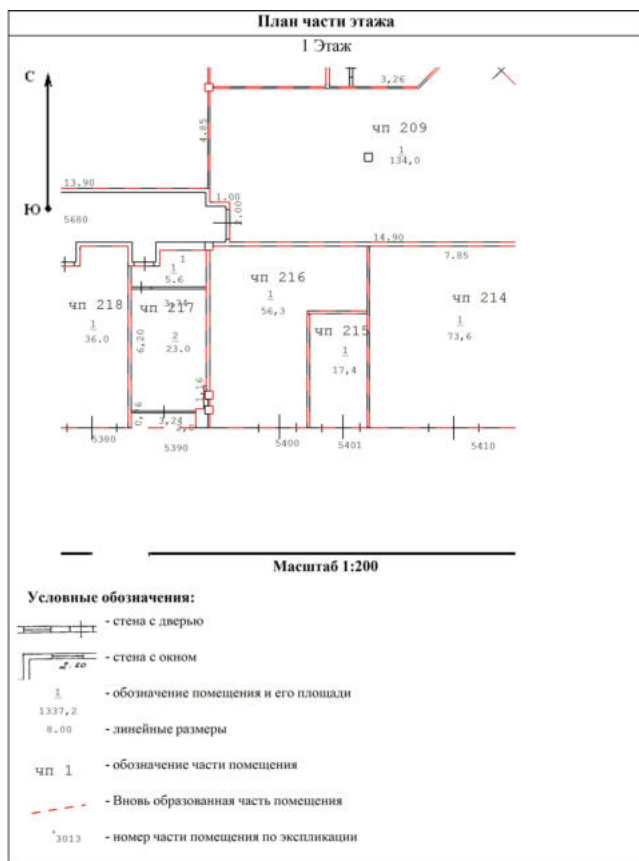

Масштаб 1



ДОКУМЕНТ ПОДПИСАН  
ЭЛЕКТРОННОЙ ПОДПИСЬЮ

Сертификат: 83997148184797998005552191040001978443  
Владелец: ПУБЛИЧНО-ПРАВОВАЯ КОМПАНИЯ  
РОСКАДАСТР  
Действителен: с 24.12.2025 по 19.03.2027

полное наименование должности

инициалы, фамилия

|                                        |                             |                         |                           |
|----------------------------------------|-----------------------------|-------------------------|---------------------------|
| Помещение                              |                             |                         |                           |
| вид объекта недвижимости               |                             |                         |                           |
| Лист № 33 раздела 8                    | Всего листов раздела 8: 241 | Всего разделов: 4       | Всего листов выписки: 350 |
| 19.08.2026г. № КУВИ-001/2026-111892415 |                             |                         |                           |
| Кадастровый номер: 50:09:0060510:2944  |                             | Номер этажа (этажей): 1 |                           |

|   |  |
|---|--|
| <div><p>План части этажа</p><p>1 Этаж</p><p>Масштаб 1:200</p><p>Условные обозначения:</p><ul style="list-style-type: none"><li>- стена с дверью</li><li>- стена с окном</li><li>- обозначение помещения и его площади</li><li>- линейные размеры</li><li>- обозначение части помещения</li><li>- вновь образованная часть помещения</li><li>- номер части помещения по экспликации</li></ul></div> |  |
| Масштаб 1   |  |

|                               |   |                   |
|-------------------------------|---|-------------------|
| полное наименование должности | <div><p>ДОКУМЕНТ ПОДПИСАН<br/>ЭЛЕКТРОННОЙ ПОДПИСЬЮ</p><p>Сертификат: 83997148184797998005552191040001978443</p><p>Владелец: ПУБЛИЧНО-ПРАВОВАЯ КОМПАНИЯ<br/>РОСКАДАСТР</p><p>Действителен: с 24.12.2025 по 19.03.2027</p></div> | инициалы, фамилия |
|                               |   |                   |
|                               |   |                   |

|                                        |                             |                         |                           |
|----------------------------------------|-----------------------------|-------------------------|---------------------------|
| Помещение                              |                             |                         |                           |
| вид объекта недвижимости               |                             |                         |                           |
| Лист № 34 раздела 8                    | Всего листов раздела 8: 241 | Всего разделов: 4       | Всего листов выписки: 350 |
| 19.08.2026г. № КУВИ-001/2026-111892415 |                             |                         |                           |
| Кадастровый номер: 50:09:0060510:2944  |                             | Номер этажа (этажей): 1 |                           |

|   |  |
|---|--|
| <div><p>План части этажа</p><p>1 Этаж</p><p>Масштаб 1:200</p><p>Условные обозначения:</p><ul style="list-style-type: none"><li>- стена с дверью</li><li>- стена с окном</li><li>- обозначение помещения и его площади</li><li>- линейные размеры</li><li>- обозначение части помещения</li><li>- Вновь образованная часть помещения</li><li>- номер части помещения по экспликации</li></ul></div> |  |
| Масштаб 1   |  |



ДОКУМЕНТ ПОДПИСАН

ЭЛЕКТРОННОЙ ПОДПИСЬЮ

Сертификат: 83997148184797998005552191040001978443

Владелец: ПУБЛИЧНО-ПРАВОВАЯ КОМПАНИЯ

РОСКАДАСТР

Действителен: с 24.12.2025 по 19.03.2027

|                               |                   |
|-------------------------------|-------------------|
| полное наименование должности | инициалы, фамилия |
|-------------------------------|-------------------|

|                                        |                             |                         |                           |
|----------------------------------------|-----------------------------|-------------------------|---------------------------|
| Помещение                              |                             |                         |                           |
| вид объекта недвижимости               |                             |                         |                           |
| Лист № 35 раздела 8                    | Всего листов раздела 8: 241 | Всего разделов: 4       | Всего листов выписки: 350 |
| 19.08.2026г. № КУВИ-001/2026-111892415 |                             |                         |                           |
| Кадастровый номер: 50:09:0060510:2944  |                             | Номер этажа (этажей): 1 |                           |

|   |  |
|---|--|
| <div><p>План части этажа</p><p>1 Этаж</p><p>Масштаб 1:200</p><p>Условные обозначения:</p><ul style="list-style-type: none"><li>- стена с дверью</li><li>- стена с окном</li><li>- обозначение помещения и его площади</li><li>- линейные размеры</li><li>- обозначение части помещения</li><li>- Вновь образованная часть помещения</li><li>- номер части помещения по экспликации</li></ul></div> |  |
| Масштаб 1   |  |

|                               |   |                   |
|-------------------------------|---|-------------------|
| полное наименование должности | <div><p>ДОКУМЕНТ ПОДПИСАН<br/>ЭЛЕКТРОННОЙ ПОДПИСЬЮ</p><p>Сертификат: 83997148184797998005552191040001978443</p><p>Владелец: ПУБЛИЧНО-ПРАВОВАЯ КОМПАНИЯ</p><p>РОСКАДАСТР</p><p>Действителен: с 24.12.2025 по 19.03.2027</p></div> | инициалы, фамилия |
|                               |   |                   |
|                               |   |                   |
|                               |   |                   |

## Помещение

вид объекта недвижимости

Лист № 36 раздела 8

Всего листов раздела 8: 241

Всего разделов: 4

Всего листов выписки: 350


19.08.2026г. № КУВИ-001/2026-111892415

Кадастровый номер: 50:09:0060510:2944

Номер этажа (этажей): 1

План части этажа

1 Этаж

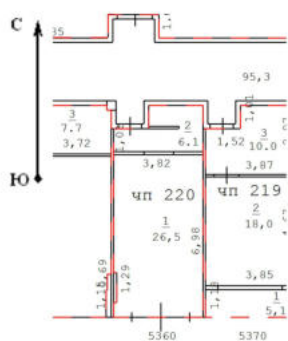

Масштаб 1:200

## Условные обозначения:

- стена с дверью
- стена с окном
- обозначение помещения и его площади
- линейные размеры
- обозначение части помещения
- вновь образованная часть помещения
- номер части помещения по экспликации

Масштаб 1



ДОКУМЕНТ ПОДПИСАН  
ЭЛЕКТРОННОЙ ПОДПИСЬЮ

Сертификат: 83997148184797998005552191040001978443  
Владелец: ПУБЛИЧНО-ПРАВОВАЯ КОМПАНИЯ  
РОСКАДАСТР  
Действителен: с 24.12.2025 по 19.03.2027

полное наименование должности

инициалы, фамилия

## Помещение

вид объекта недвижимости

Лист № 37 раздела 8

Всего листов раздела 8: 241


Всего разделов: 4

Всего листов выписки: 350

19.08.2026г. № КУВИ-001/2026-111892415

Кадастровый номер: 50:09:0060510:2944

Номер этажа (этажей): 1

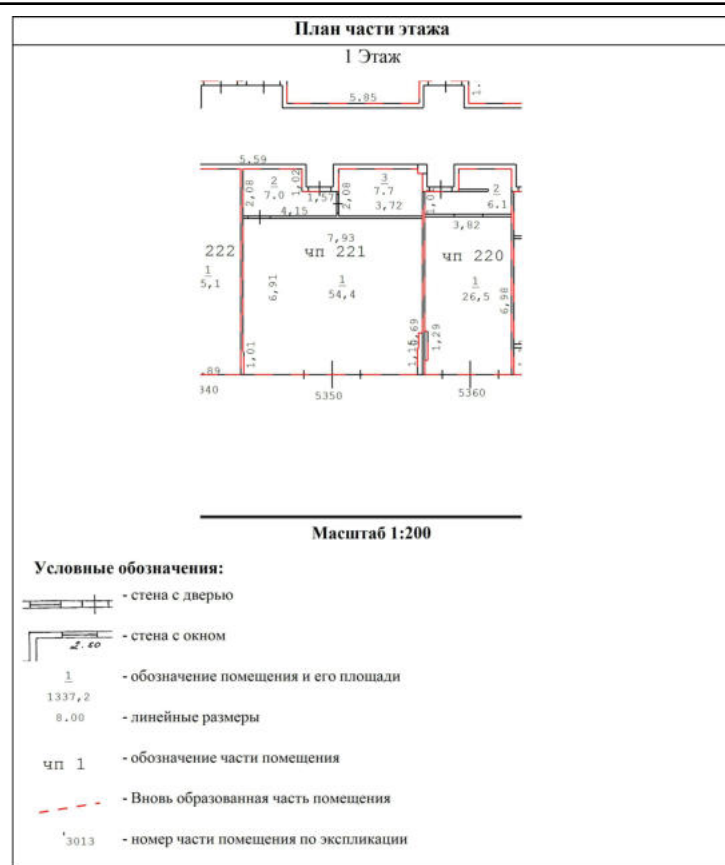

Масштаб 1



ДОКУМЕНТ ПОДПИСАН  
ЭЛЕКТРОННОЙ ПОДПИСЬЮ

Сертификат: 83997148184797998005552191040001978443  
Владелец: ПУБЛИЧНО-ПРАВОВАЯ КОМПАНИЯ  
РОСКАДАСТР  
Действителен: с 24.12.2025 по 19.03.2027

полное наименование должности

инициалы, фамилия

|                                        |                             |                         |                           |
|----------------------------------------|-----------------------------|-------------------------|---------------------------|
| Помещение                              |                             |                         |                           |
| вид объекта недвижимости               |                             |                         |                           |
| Лист № 38 раздела 8                    | Всего листов раздела 8: 241 | Всего разделов: 4       | Всего листов выписки: 350 |
| 19.08.2026г. № КУВИ-001/2026-111892415 |                             |                         |                           |
| Кадастровый номер: 50:09:0060510:2944  |                             | Номер этажа (этажей): 1 |                           |

|   |  |
|---|--|
| <div><p>План части этажа</p><p>1 Этаж</p><p>Масштаб 1:200</p><p>Условные обозначения:</p><ul style="list-style-type: none"><li>- стена с дверью</li><li>- стена с окном</li><li>- обозначение помещения и его площади</li><li>- линейные размеры</li><li>- обозначение части помещения</li><li>- Вновь образованная часть помещения</li><li>- номер части помещения по экспликации</li></ul></div> |  |
| Масштаб 1   |  |

ДОКУМЕНТ ПОДПИСАН  
ЭЛЕКТРОННОЙ ПОДПИСЬЮ

Сертификат: 83997148184797998005552191040001978443

Владелец: ПУБЛИЧНО-ПРАВОВАЯ КОМПАНИЯ  
РОСКАДАСТР

Действителен: с 24.12.2025 по 19.03.2027

|                               |                   |
|-------------------------------|-------------------|
| полное наименование должности | инициалы, фамилия |
|-------------------------------|-------------------|



|                                        |                             |                         |                           |
|----------------------------------------|-----------------------------|-------------------------|---------------------------|
| Помещение                              |                             |                         |                           |
| вид объекта недвижимости               |                             |                         |                           |
| Лист № 39 раздела 8                    | Всего листов раздела 8: 241 | Всего разделов: 4       | Всего листов выписки: 350 |
| 19.08.2026г. № КУВИ-001/2026-111892415 |                             |                         |                           |
| Кадастровый номер: 50:09:0060510:2944  |                             | Номер этажа (этажей): 1 |                           |

|   |  |
|---|--|
| <div><p>План части этажа</p><p>1 Этаж</p><p>Масштаб 1:200</p><p>Условные обозначения:</p><ul style="list-style-type: none"><li>- стена с дверью</li><li>- стена с окном</li><li>- обозначение помещения и его площади</li><li>- линейные размеры</li><li>- обозначение части помещения</li><li>- Вновь образованная часть помещения</li><li>- номер части помещения по экспликации</li></ul></div> |  |
| Масштаб 1   |  |



ДОКУМЕНТ ПОДПИСАН

ЭЛЕКТРОННОЙ ПОДПИСЬЮ

Сертификат: 83997148184797998005552191040001978443

Владелец: ПУБЛИЧНО-ПРАВОВАЯ КОМПАНИЯ

РОСКАДАСТР

Действителен: с 24.12.2025 по 19.03.2027

|                               |                   |
|-------------------------------|-------------------|
| полное наименование должности | инициалы, фамилия |
|-------------------------------|-------------------|

## Помещение

вид объекта недвижимости

Лист № 40 раздела 8

Всего листов раздела 8: 241


Всего разделов: 4

Всего листов выписки: 350

19.08.2026г. № КУВИ-001/2026-111892415

Кадастровый номер: 50:09:0060510:2944

Номер этажа (этажей): 1

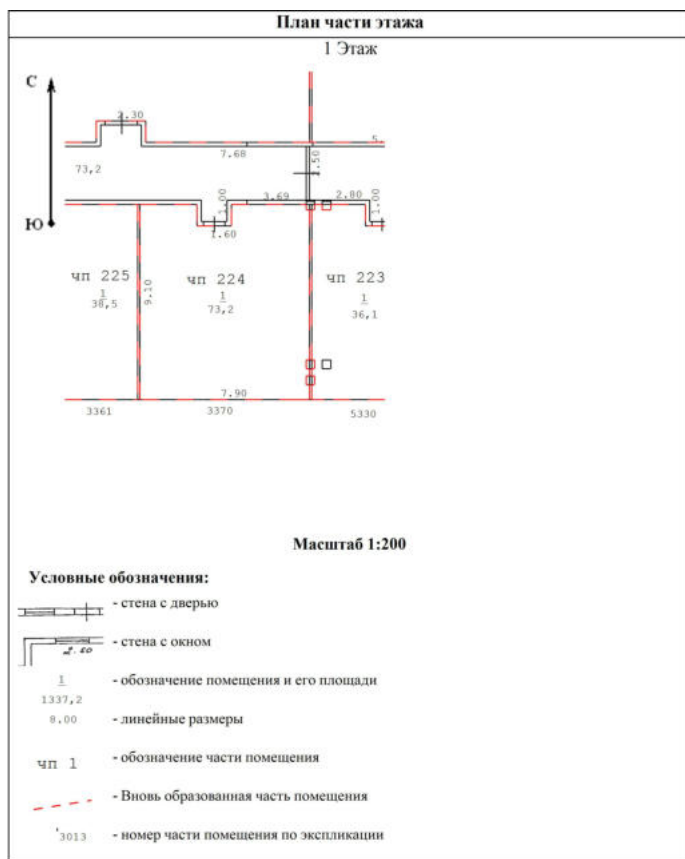

Масштаб 1




ДОКУМЕНТ ПОДПИСАН  
ЭЛЕКТРОННОЙ ПОДПИСЬЮ

Сертификат: 83997148184797998005552191040001978443  
Владелец: ПУБЛИЧНО-ПРАВОВАЯ КОМПАНИЯ  
РОСКАДАСТР  
Действителен: с 24.12.2025 по 19.03.2027

полное наименование должности

инициалы, фамилия

|                                        |                             |                         |                           |
|----------------------------------------|-----------------------------|-------------------------|---------------------------|
| Помещение                              |                             |                         |                           |
| вид объекта недвижимости               |                             |                         |                           |
| Лист № 41 раздела 8                    | Всего листов раздела 8: 241 | Всего разделов: 4       | Всего листов выписки: 350 |
| 19.08.2026г. № КУВИ-001/2026-111892415 |                             |                         |                           |
| Кадастровый номер: 50:09:0060510:2944  |                             | Номер этажа (этажей): 1 |                           |

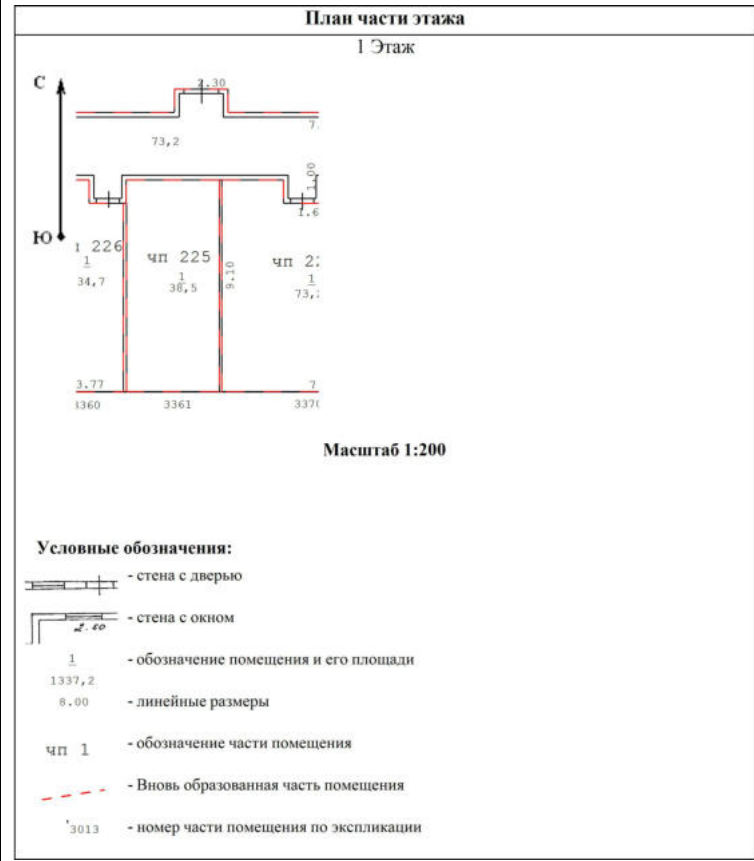

Масштаб 1

|                               |   |                   |
|-------------------------------|---|-------------------|
| полное наименование должности | <div><div></div><div>ДОКУМЕНТ ПОДПИСАН<br/>ЭЛЕКТРОННОЙ ПОДПИСЬЮ<br/>Сертификат: 83997148184797998005552191040001978443<br/>Владелец: ПУБЛИЧНО-ПРАВОВАЯ КОМПАНИЯ<br/>РОСКАДАСТР<br/>Действителен: с 24.12.2025 по 19.03.2027</div></div> | инициалы, фамилия |
|                               |   |                   |
|                               |   |                   |
|                               |   |                   |
|                               |   |                   |

|                                        |                             |                         |                           |
|----------------------------------------|-----------------------------|-------------------------|---------------------------|
| Помещение                              |                             |                         |                           |
| вид объекта недвижимости               |                             |                         |                           |
| Лист № 42 раздела 8                    | Всего листов раздела 8: 241 | Всего разделов: 4       | Всего листов выписки: 350 |
| 19.08.2026г. № КУВИ-001/2026-111892415 |                             |                         |                           |
| Кадастровый номер: 50:09:0060510:2944  |                             | Номер этажа (этажей): 1 |                           |

|   |  |
|---|--|
| <div><p>План части этажа</p><p>1 Этаж</p><p>Масштаб 1:200</p><p>Условные обозначения:</p><ul style="list-style-type: none"><li>- стена с дверью</li><li>- стена с окном</li><li>- обозначение помещения и его площади</li><li>- линейные размеры</li><li>- обозначение части помещения</li><li>- вновь образованная часть помещения</li><li>- номер части помещения по экспликации</li></ul></div> |  |
| Масштаб 1   |  |



ДОКУМЕНТ ПОДПИСАН

ЭЛЕКТРОННОЙ ПОДПИСЬЮ

Сертификат: 83997148184797998005552191040001978443

Владелец: ПУБЛИЧНО-ПРАВОВАЯ КОМПАНИЯ

РОСКАДАСТР

Действителен: с 24.12.2025 по 19.03.2027

|                               |                   |
|-------------------------------|-------------------|
| полное наименование должности | инициалы, фамилия |
|-------------------------------|-------------------|

## Помещение

вид объекта недвижимости

Лист № 43 раздела 8

Всего листов раздела 8: 241


Всего разделов: 4

Всего листов выписки: 350

19.08.2026г. № КУВИ-001/2026-111892415

Кадастровый номер: 50:09:0060510:2944

Номер этажа (этажей): 1

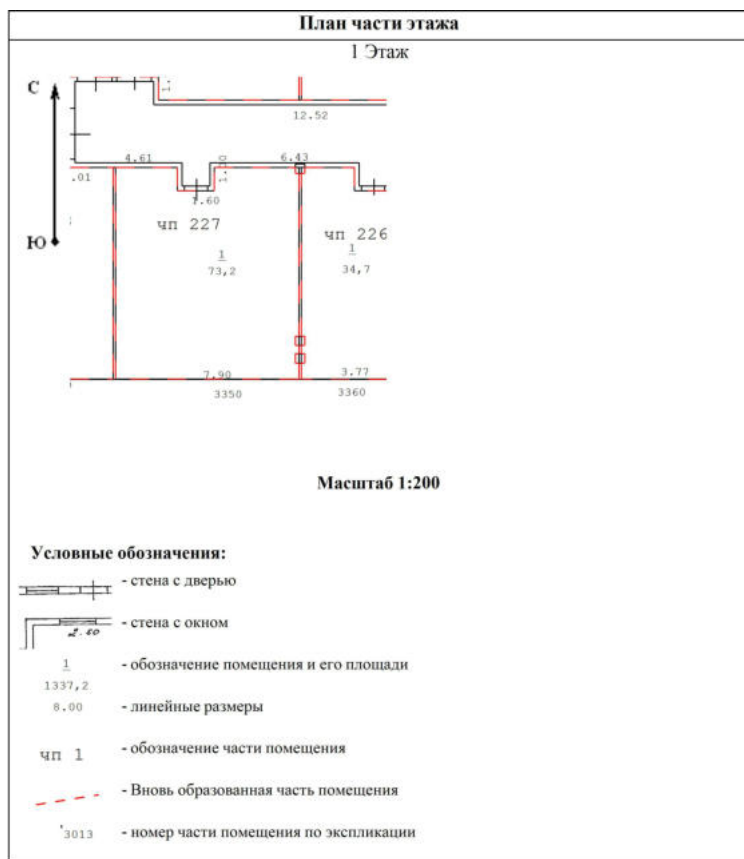

Масштаб 1



ДОКУМЕНТ ПОДПИСАН  
ЭЛЕКТРОННОЙ ПОДПИСЬЮ

Сертификат: 83997148184797998005552191040001978443  
Владелец: ПУБЛИЧНО-ПРАВОВАЯ КОМПАНИЯ  
РОСКАДАСТР  
Действителен: с 24.12.2025 по 19.03.2027

полное наименование должности

инициалы, фамилия

|                                        |                             |                         |                           |
|----------------------------------------|-----------------------------|-------------------------|---------------------------|
| Помещение                              |                             |                         |                           |
| вид объекта недвижимости               |                             |                         |                           |
| Лист № 44 раздела 8                    | Всего листов раздела 8: 241 | Всего разделов: 4       | Всего листов выписки: 350 |
| 19.08.2026г. № КУВИ-001/2026-111892415 |                             |                         |                           |
| Кадастровый номер: 50:09:0060510:2944  |                             | Номер этажа (этажей): 1 |                           |

|   |  |
|---|--|
| <div><p>План части этажа</p><p>1 Этаж</p><p>Масштаб 1:200</p><p>Условные обозначения:</p><ul style="list-style-type: none"><li>- стена с дверью</li><li>- стена с окном</li><li>- обозначение помещения и его площади</li><li>- линейные размеры</li><li>- обозначение части помещения</li><li>- вновь образованная часть помещения</li><li>- номер части помещения по экспликации</li></ul></div> |  |
| Масштаб 1   |  |

|                               |   |                   |
|-------------------------------|---|-------------------|
| полное наименование должности | <div><p>ДОКУМЕНТ ПОДПИСАН<br/>ЭЛЕКТРОННОЙ ПОДПИСЬЮ</p><p>Сертификат: 83997148184797998005552191040001978443</p><p>Владелец: ПУБЛИЧНО-ПРАВОВАЯ КОМПАНИЯ<br/>РОСКАДАСТР</p><p>Действителен: с 24.12.2025 по 19.03.2027</p></div> | инициалы, фамилия |
|                               |   |                   |
|                               |   |                   |
|                               |   |                   |

## Помещение

вид объекта недвижимости

Лист № 45 раздела 8

Всего листов раздела 8: 241


Всего разделов: 4

Всего листов выписки: 350

19.08.2026г. № КУВИ-001/2026-111892415

Кадастровый номер: 50:09:0060510:2944

Номер этажа (этажей): 1

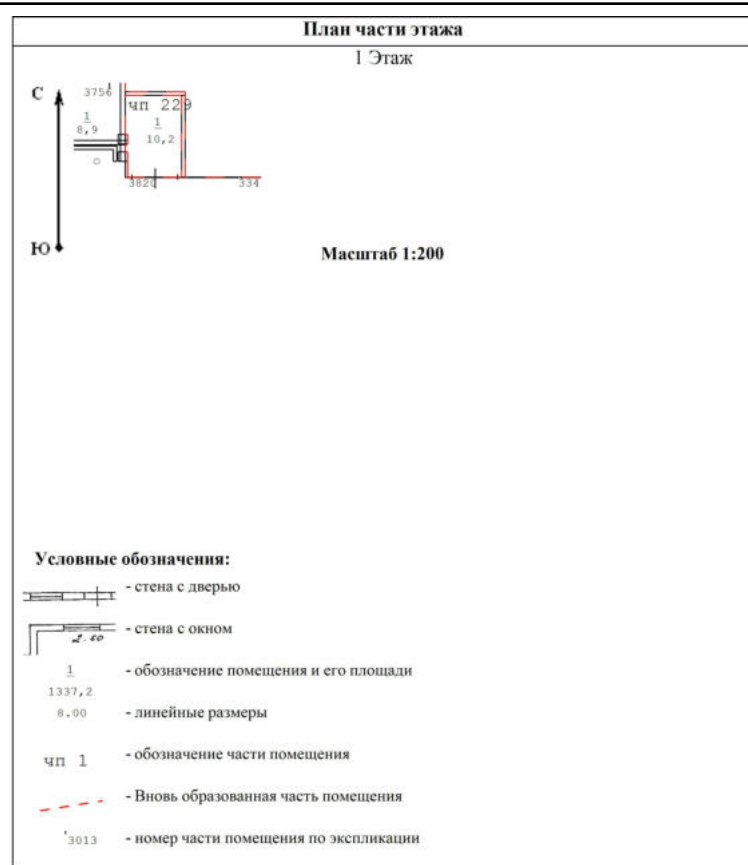

Масштаб 1



ДОКУМЕНТ ПОДПИСАН  
ЭЛЕКТРОННОЙ ПОДПИСЬЮ

Сертификат: 83997148184797998005552191040001978443  
Владелец: ПУБЛИЧНО-ПРАВОВАЯ КОМПАНИЯ  
РОСКАДАСТР  
Действителен: с 24.12.2025 по 19.03.2027

полное наименование должности

инициалы, фамилия





## Помещение

вид объекта недвижимости

Лист № 47 раздела 8

Всего листов раздела 8: 241


Всего разделов: 4

Всего листов выписки: 350

19.08.2026г. № КУВИ-001/2026-111892415

Кадастровый номер: 50:09:0060510:2944

Номер этажа (этажей): 1

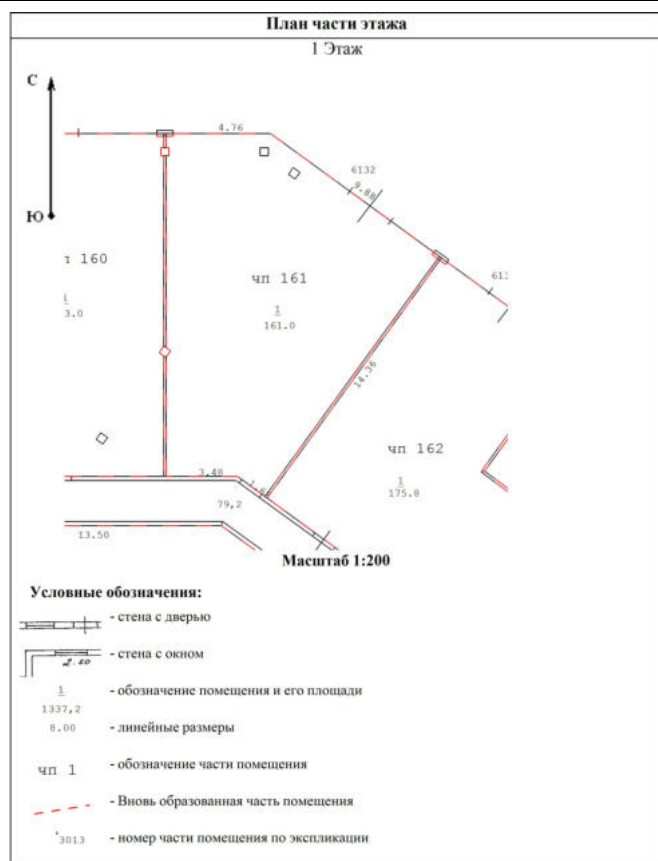

Масштаб 1




ДОКУМЕНТ ПОДПИСАН  
ЭЛЕКТРОННОЙ ПОДПИСЬЮ

Сертификат: 83997148184797998005552191040001978443  
Владелец: ПУБЛИЧНО-ПРАВОВАЯ КОМПАНИЯ  
РОСКАДАСТР  
Действителен: с 24.12.2025 по 19.03.2027

полное наименование должности

инициалы, фамилия

|                                        |                             |                         |                           |
|----------------------------------------|-----------------------------|-------------------------|---------------------------|
| Помещение                              |                             |                         |                           |
| вид объекта недвижимости               |                             |                         |                           |
| Лист № 48 раздела 8                    | Всего листов раздела 8: 241 | Всего разделов: 4       | Всего листов выписки: 350 |
| 19.08.2026г. № КУВИ-001/2026-111892415 |                             |                         |                           |
| Кадастровый номер: 50:09:0060510:2944  |                             | Номер этажа (этажей): 1 |                           |

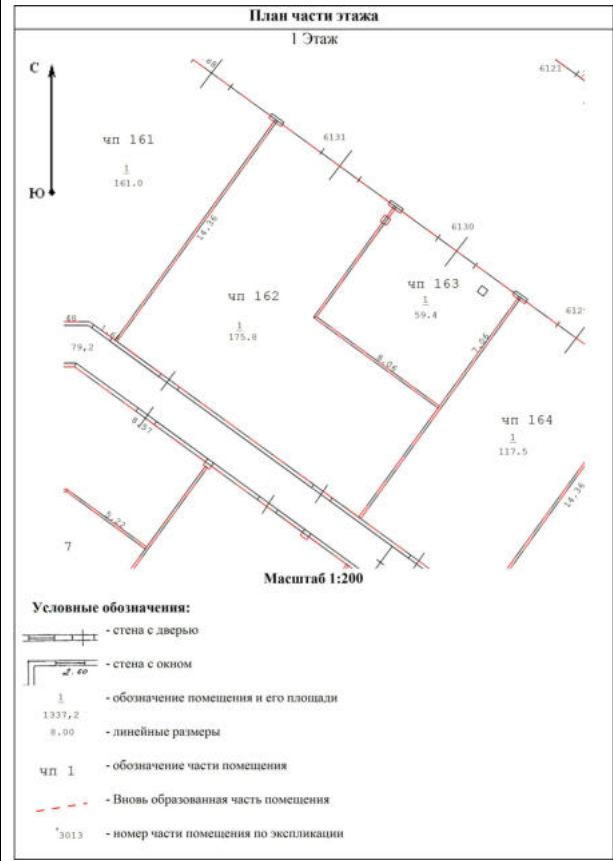

Масштаб 1

|                               |   |                   |
|-------------------------------|---|-------------------|
| полное наименование должности | <div><div></div><div>ДОКУМЕНТ ПОДПИСАН<br/>ЭЛЕКТРОННОЙ ПОДПИСЬЮ</div><div>Сертификат: 83997148184797998005552191040001978443</div><div>Владелец: ПУБЛИЧНО-ПРАВОВАЯ КОМПАНИЯ</div><div>РОСКАДАСТР</div><div>Действителен: с 24.12.2025 по 19.03.2027</div></div> | инициалы, фамилия |
|                               |   |                   |
|                               |   |                   |
|                               |   |                   |

## Помещение

вид объекта недвижимости

Лист № 49 раздела 8

Всего листов раздела 8: 241


Всего разделов: 4

Всего листов выписки: 350

19.08.2026г. № КУВИ-001/2026-111892415

Кадастровый номер: 50:09:0060510:2944

Номер этажа (этажей): 1

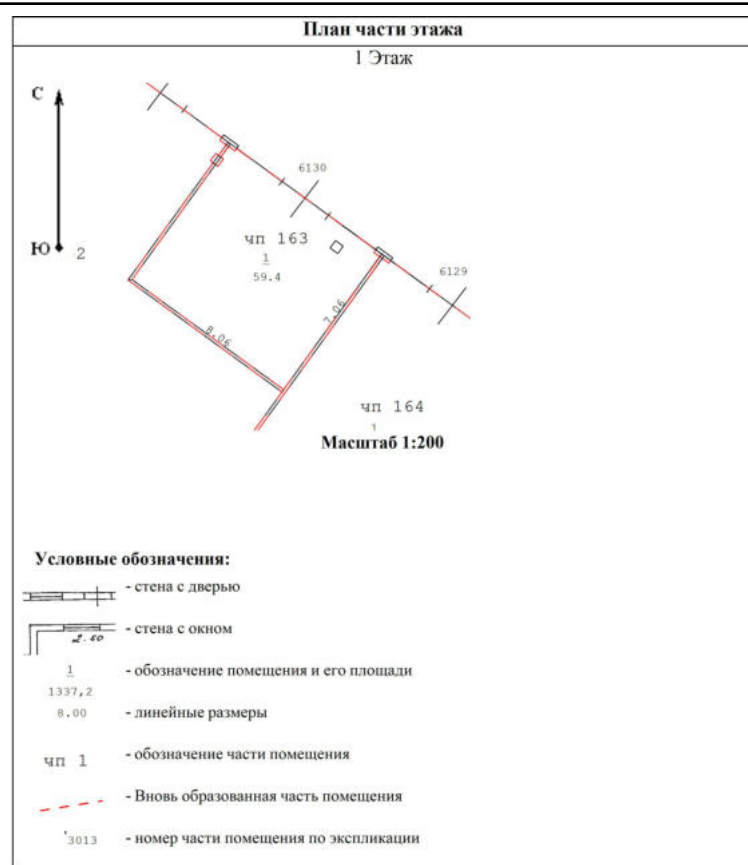

Масштаб 1




ДОКУМЕНТ ПОДПИСАН  
ЭЛЕКТРОННОЙ ПОДПИСЬЮ

Сертификат: 83997148184797998005552191040001978443  
Владелец: ПУБЛИЧНО-ПРАВОВАЯ КОМПАНИЯ  
РОСКАДАСТР  
Действителен: с 24.12.2025 по 19.03.2027

полное наименование должности

инициалы, фамилия

|                                        |                             |                         |                           |
|----------------------------------------|-----------------------------|-------------------------|---------------------------|
| Помещение                              |                             |                         |                           |
| вид объекта недвижимости               |                             |                         |                           |
| Лист № 50 раздела 8                    | Всего листов раздела 8: 241 | Всего разделов: 4       | Всего листов выписки: 350 |
| 19.08.2026г. № КУВИ-001/2026-111892415 |                             |                         |                           |
| Кадастровый номер: 50:09:0060510:2944  |                             | Номер этажа (этажей): 1 |                           |

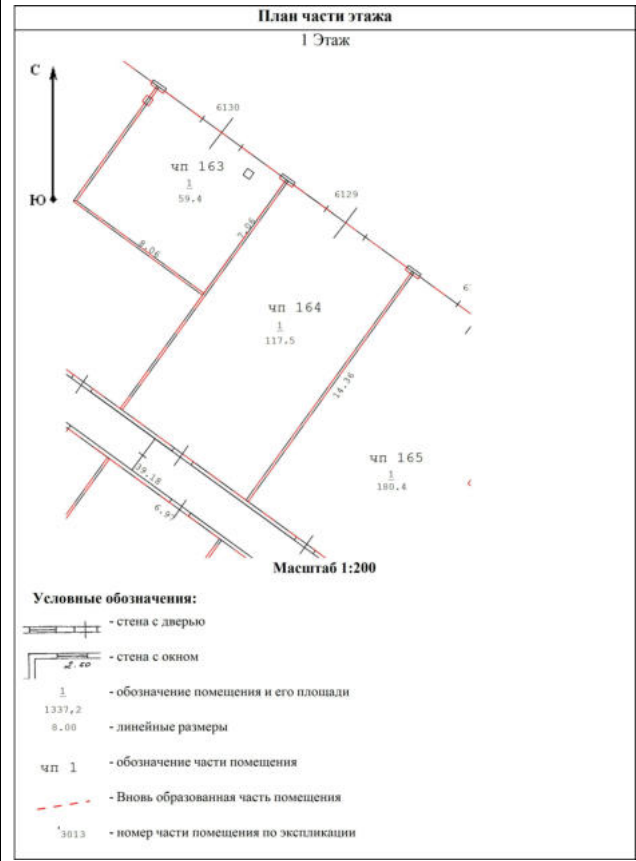

Масштаб 1

|                               |   |                   |
|-------------------------------|---|-------------------|
| полное наименование должности |  <div>ДОКУМЕНТ ПОДПИСАН<br/>ЭЛЕКТРОННОЙ ПОДПИСЬЮ</div> <div>Сертификат: 83997148184797998005552191040001978443</div> <div>Владелец: ПУБЛИЧНО-ПРАВОВАЯ КОМПАНИЯ</div> <div>РОСКАДАСТР</div> <div>Действителен: с 24.12.2025 по 19.03.2027</div> | инициалы, фамилия |
|                               |   |                   |
|                               |   |                   |
|                               |   |                   |

|                                        |                             |                         |                           |
|----------------------------------------|-----------------------------|-------------------------|---------------------------|
| Помещение                              |                             |                         |                           |
| вид объекта недвижимости               |                             |                         |                           |
| Лист № 51 раздела 8                    | Всего листов раздела 8: 241 | Всего разделов: 4       | Всего листов выписки: 350 |
| 19.08.2026г. № КУВИ-001/2026-111892415 |                             |                         |                           |
| Кадастровый номер: 50:09:0060510:2944  |                             | Номер этажа (этажей): 1 |                           |

План части этажа

1 Этаж

С

Ю

чп 164  
1  
117,5

чп 165  
1  
100,4

чп 166  
1  
50,1

чп 167  
1  
112,3

чп 174  
1  
132,9

чп 173

Масштаб 1:200

Условные обозначения:

- стена с дверью
- стена с окном
- обозначение помещения и его площади
- линейные размеры
- обозначение части помещения
- вновь образованная часть помещения
- номер части помещения по экспликации

Масштаб 1

|                               |   |                   |
|-------------------------------|---|-------------------|
| полное наименование должности | <div><div></div><div>ДОКУМЕНТ ПОДПИСАН<br/>ЭЛЕКТРОННОЙ ПОДПИСЬЮ</div><div>Сертификат: 83997148184797998005552191040001978443</div><div>Владелец: ПУБЛИЧНО-ПРАВОВАЯ КОМПАНИЯ</div><div>РОСКАДАСТР</div><div>Действителен: с 24.12.2025 по 19.03.2027</div></div> | инициалы, фамилия |
|                               |   |                   |
|                               |   |                   |
|                               |   |                   |

## Помещение

вид объекта недвижимости

Лист № 52 раздела 8

Всего листов раздела 8: 241


Всего разделов: 4

Всего листов выписки: 350

19.08.2026г. № КУВИ-001/2026-111892415

Кадастровый номер: 50:09:0060510:2944

Номер этажа (этажей): 1

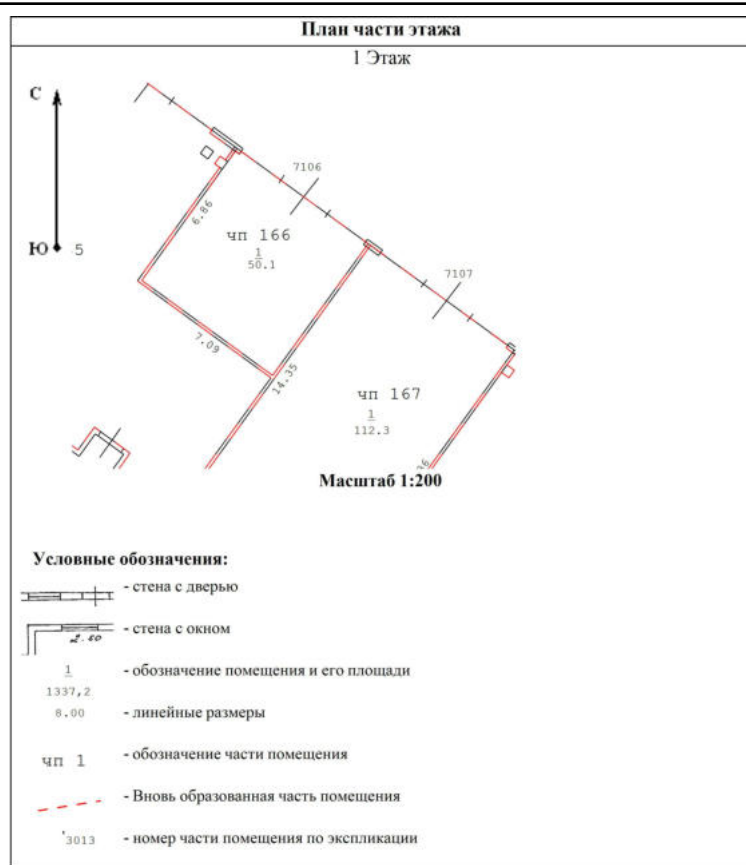

Масштаб 1



ДОКУМЕНТ ПОДПИСАН  
ЭЛЕКТРОННОЙ ПОДПИСЬЮ

Сертификат: 83997148184797998005552191040001978443  
Владелец: ПУБЛИЧНО-ПРАВОВАЯ КОМПАНИЯ  
РОСКАДАСТР  
Действителен: с 24.12.2025 по 19.03.2027

полное наименование должности

инициалы, фамилия

## Помещение

вид объекта недвижимости

Лист № 53 раздела 8

Всего листов раздела 8: 241


Всего разделов: 4

Всего листов выписки: 350

19.08.2026г. № КУВИ-001/2026-111892415

Кадастровый номер: 50:09:0060510:2944

Номер этажа (этажей): 1

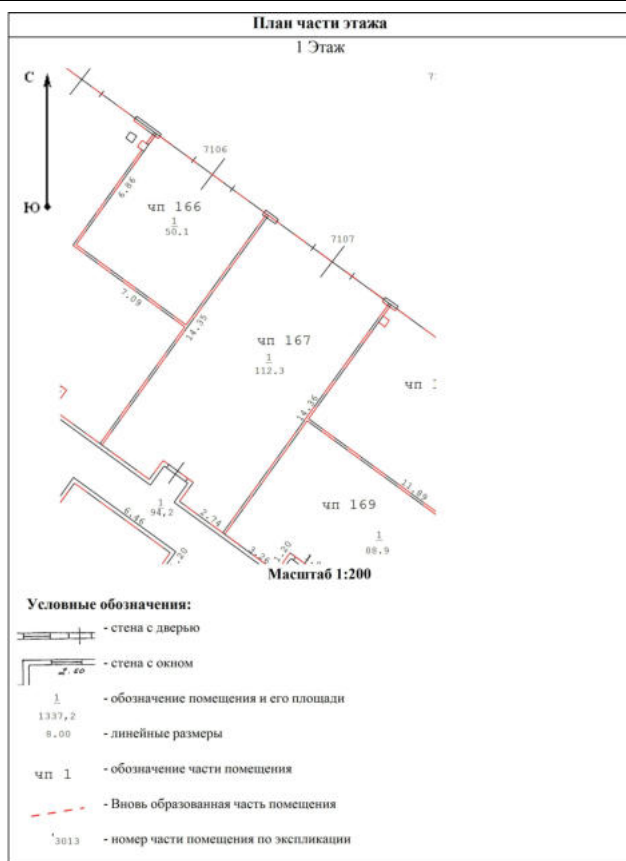

Масштаб 1

ДОКУМЕНТ ПОДПИСАН  
ЭЛЕКТРОННОЙ ПОДПИСЬЮСертификат: 83997148184797998005552191040001978443  
Владелец: ПУБЛИЧНО-ПРАВОВАЯ КОМПАНИЯ  
РОСКАДАСТР  
Действителен: с 24.12.2025 по 19.03.2027

полное наименование должности

инициалы, фамилия

## Помещение

вид объекта недвижимости

Лист № 54 раздела 8

Всего листов раздела 8: 241


Всего разделов: 4

Всего листов выписки: 350

19.08.2026г. № КУВИ-001/2026-111892415

Кадастровый номер: 50:09:0060510:2944

Номер этажа (этажей): 1

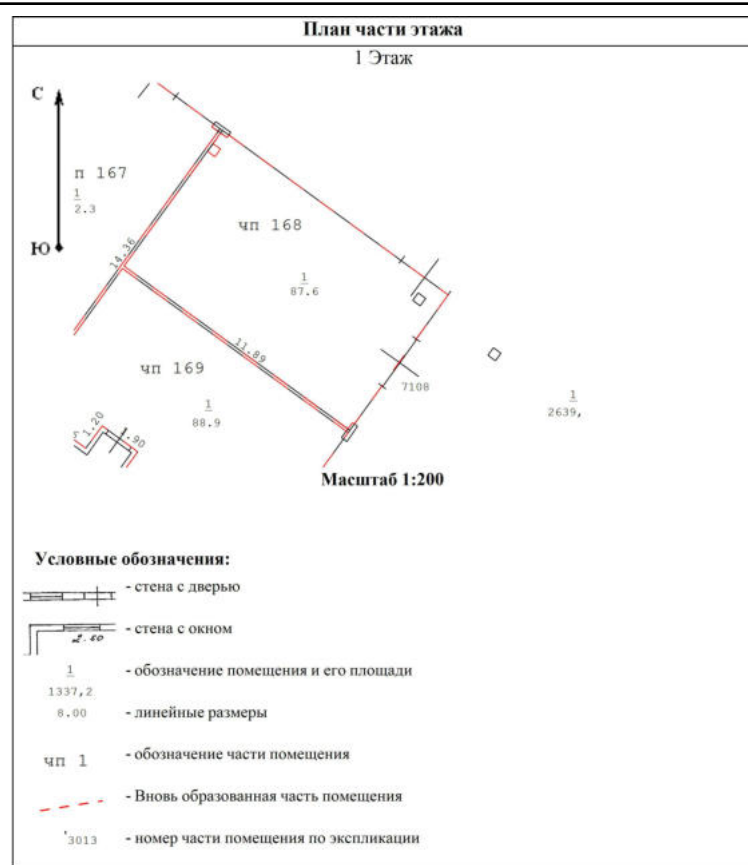

Масштаб 1



ДОКУМЕНТ ПОДПИСАН  
ЭЛЕКТРОННОЙ ПОДПИСЬЮ

Сертификат: 83997148184797998005552191040001978443  
Владелец: ПУБЛИЧНО-ПРАВОВАЯ КОМПАНИЯ  
РОСКАДАСТР  
Действителен: с 24.12.2025 по 19.03.2027

полное наименование должности

инициалы, фамилия



## Помещение

вид объекта недвижимости

Лист № 55 раздела 8

Всего листов раздела 8: 241


Всего разделов: 4

Всего листов выписки: 350

19.08.2026г. № КУВИ-001/2026-111892415

Кадастровый номер: 50:09:0060510:2944

Номер этажа (этажей): 1

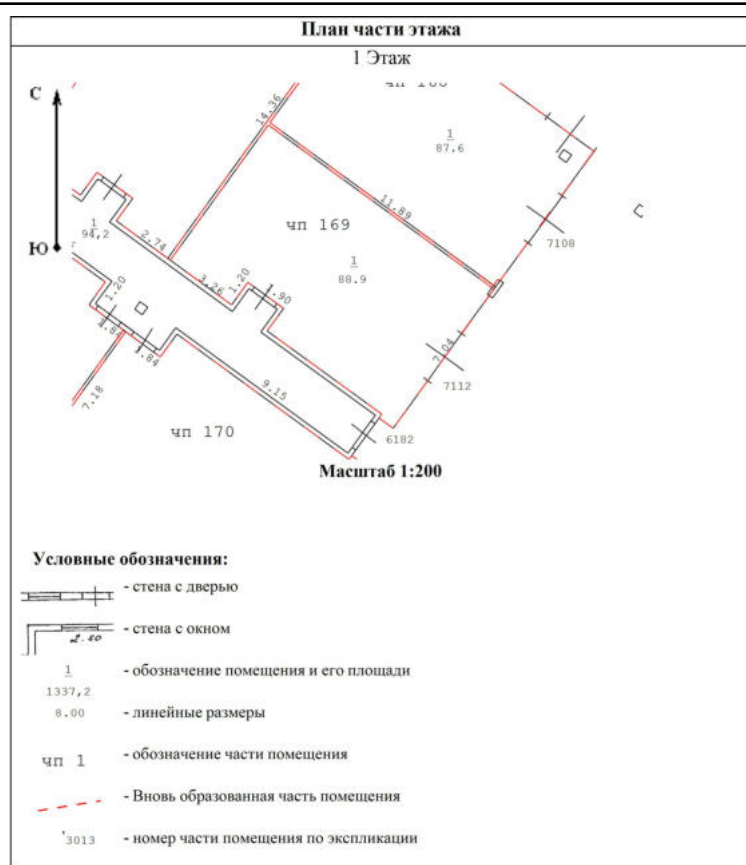

Масштаб 1



ДОКУМЕНТ ПОДПИСАН  
ЭЛЕКТРОННОЙ ПОДПИСЬЮ

Сертификат: 83997148184797998005552191040001978443  
Владелец: ПУБЛИЧНО-ПРАВОВАЯ КОМПАНИЯ  
РОСКАДАСТР  
Действителен: с 24.12.2025 по 19.03.2027

полное наименование должности

инициалы, фамилия

## Помещение

вид объекта недвижимости

Лист № 56 раздела 8

Всего листов раздела 8: 241


Всего разделов: 4

Всего листов выписки: 350

19.08.2026г. № КУВИ-001/2026-111892415

Кадастровый номер: 50:09:0060510:2944

Номер этажа (этажей): 1

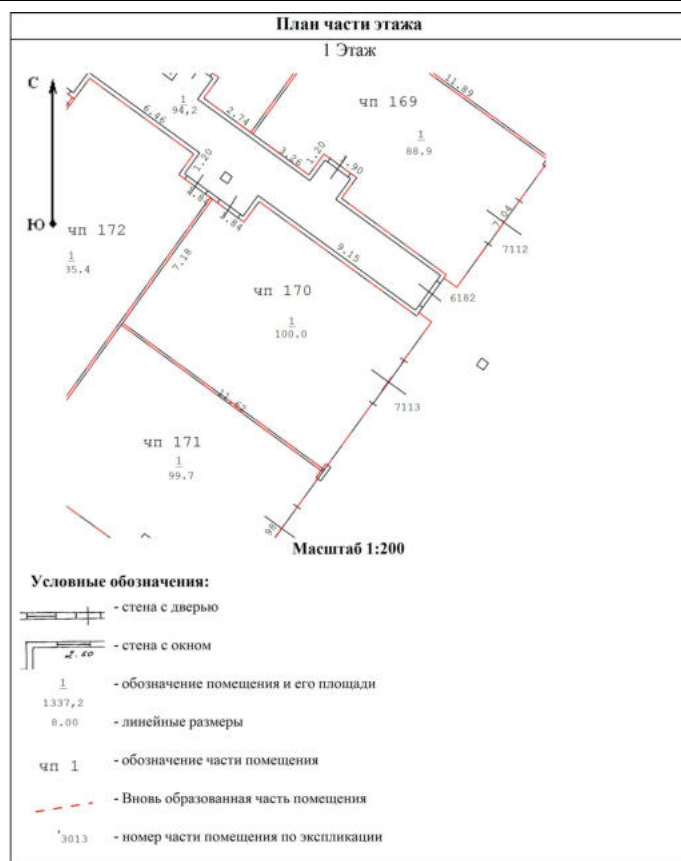

Масштаб 1



ДОКУМЕНТ ПОДПИСАН  
ЭЛЕКТРОННОЙ ПОДПИСЬЮ

Сертификат: 83997148184797998005552191040001978443  
Владелец: ПУБЛИЧНО-ПРАВОВАЯ КОМПАНИЯ  
РОСКАДАСТР  
Действителен: с 24.12.2025 по 19.03.2027

полное наименование должности

инициалы, фамилия

## Помещение

вид объекта недвижимости

Лист № 57 раздела 8

Всего листов раздела 8: 241


Всего разделов: 4

Всего листов выписки: 350

19.08.2026г. № КУВИ-001/2026-111892415

Кадастровый номер: 50:09:0060510:2944

Номер этажа (этажей): 1

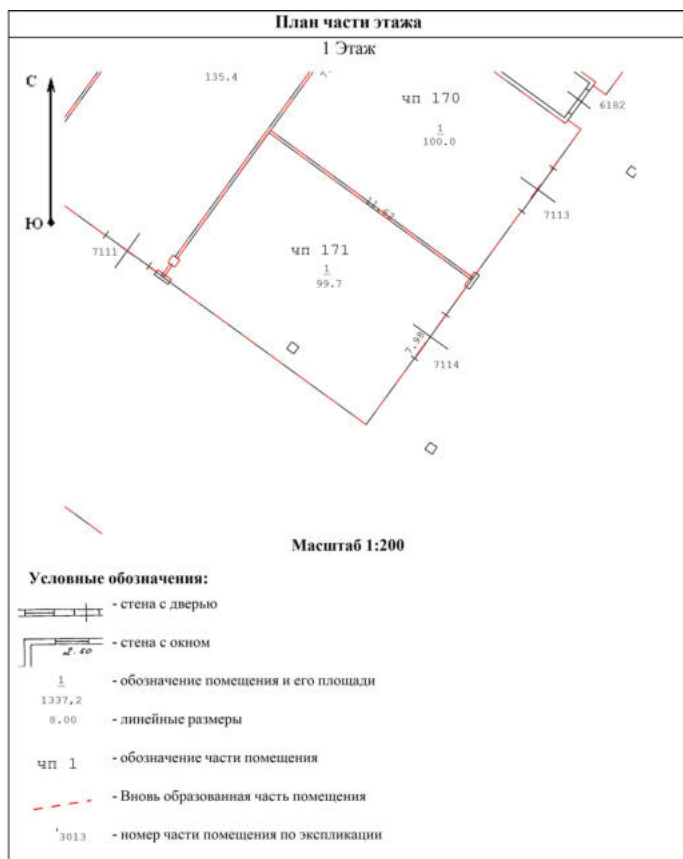

Масштаб 1

ДОКУМЕНТ ПОДПИСАН  
ЭЛЕКТРОННОЙ ПОДПИСЬЮСертификат: 83997148184797998005552191040001978443  
Владелец: ПУБЛИЧНО-ПРАВОВАЯ КОМПАНИЯ  
РОСКАДАСТР  
Действителен: с 24.12.2025 по 19.03.2027

полное наименование должности

инициалы, фамилия

|                                        |                             |                         |                           |
|----------------------------------------|-----------------------------|-------------------------|---------------------------|
| Помещение                              |                             |                         |                           |
| вид объекта недвижимости               |                             |                         |                           |
| Лист № 58 раздела 8                    | Всего листов раздела 8: 241 | Всего разделов: 4       | Всего листов выписки: 350 |
| 19.08.2026г. № КУВИ-001/2026-111892415 |                             |                         |                           |
| Кадастровый номер: 50:09:0060510:2944  |                             | Номер этажа (этажей): 1 |                           |

|   |           |
|---|-----------|
| <p>План части этажа</p> <p>1 Этаж</p> <p>Условные обозначения:</p> <ul style="list-style-type: none"><li>- стена с дверью</li><li>- стена с окном</li><li>- обозначение помещения и его площади</li><li>- линейные размеры</li><li>- обозначение части помещения</li><li>- вновь образованная часть помещения</li><li>- номер части помещения по экспликации</li></ul> | Масштаб 1 |
|---|-----------|

|                               |   |                   |
|-------------------------------|---|-------------------|
| полное наименование должности | <div><div>ДОКУМЕНТ ПОДПИСАН<br/>ЭЛЕКТРОННОЙ ПОДПИСЬЮ</div><div>Сертификат: 83997148184797998005552191040001978443<br/>Владелец: ПУБЛИЧНО-ПРАВОВАЯ КОМПАНИЯ<br/>РОСКАДАСТР<br/>Действителен: с 24.12.2025 по 19.03.2027</div></div> | инициалы, фамилия |
|                               |   |                   |
|                               |   |                   |

## Помещение

вид объекта недвижимости

Лист № 59 раздела 8

Всего листов раздела 8: 241


Всего разделов: 4

Всего листов выписки: 350

19.08.2026г. № КУВИ-001/2026-111892415

Кадастровый номер: 50:09:0060510:2944

Номер этажа (этажей): 1

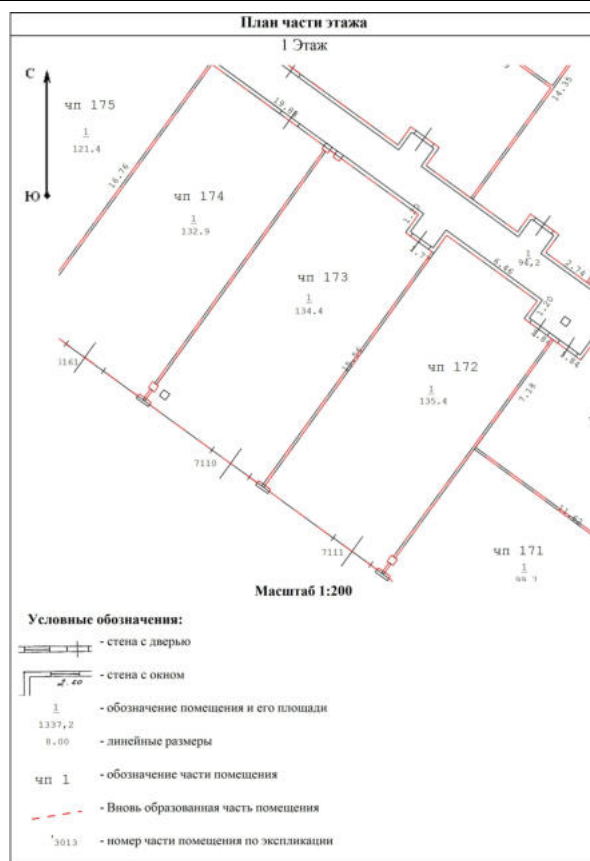

Масштаб 1




ДОКУМЕНТ ПОДПИСАН  
ЭЛЕКТРОННОЙ ПОДПИСЬЮ

Сертификат: 83997148184797998005552191040001978443  
Владелец: ПУБЛИЧНО-ПРАВОВАЯ КОМПАНИЯ  
РОСКАДАСТР  
Действителен: с 24.12.2025 по 19.03.2027

полное наименование должности


инициалы, фамилия

|                                        |                             |                         |                           |
|----------------------------------------|-----------------------------|-------------------------|---------------------------|
| Помещение                              |                             |                         |                           |
| вид объекта недвижимости               |                             |                         |                           |
| Лист № 60 раздела 8                    | Всего листов раздела 8: 241 | Всего разделов: 4       | Всего листов выписки: 350 |
| 19.08.2026г. № КУВИ-001/2026-111892415 |                             |                         |                           |
| Кадастровый номер: 50:09:0060510:2944  |                             | Номер этажа (этажей): 1 |                           |

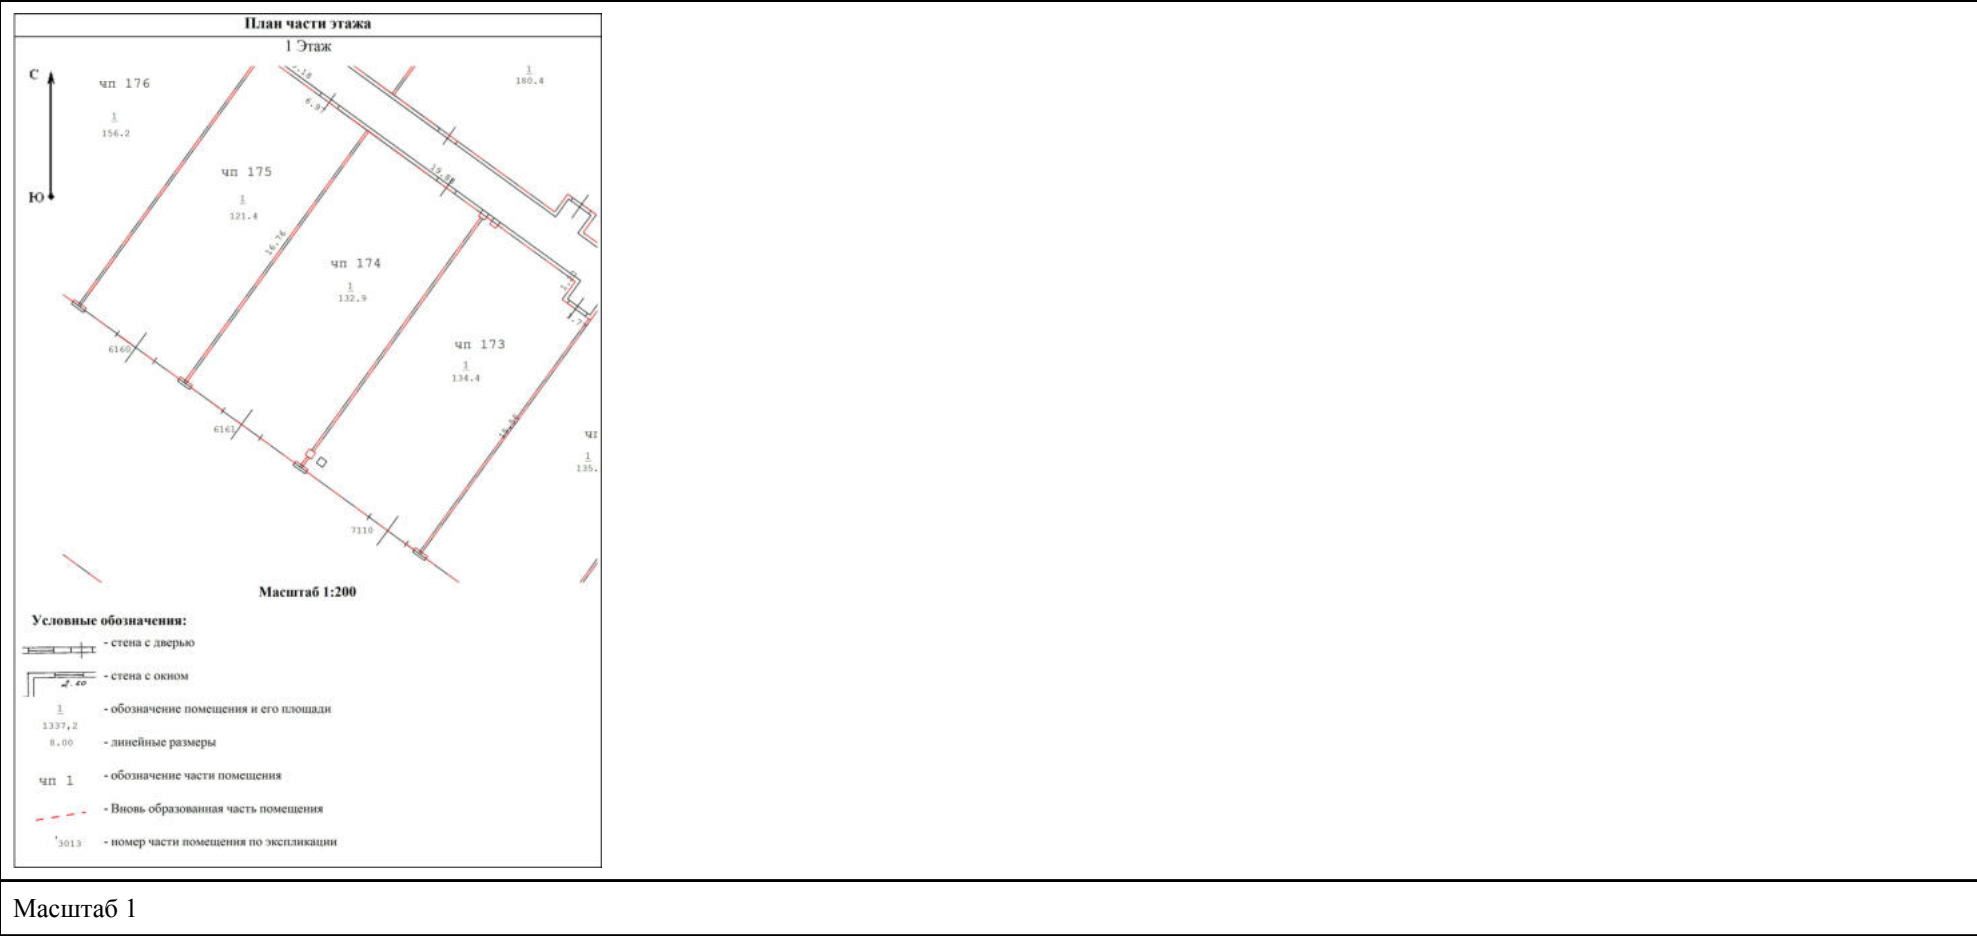


|                               |   |                   |
|-------------------------------|---|-------------------|
| полное наименование должности | <div><div></div><div>ДОКУМЕНТ ПОДПИСАН<br/>ЭЛЕКТРОННОЙ ПОДПИСЬЮ</div><div>Сертификат: 83997148184797998005552191040001978443</div><div>Владелец: ПУБЛИЧНО-ПРАВОВАЯ КОМПАНИЯ</div><div>РОСКАДАСТР</div><div>Действителен: с 24.12.2025 по 19.03.2027</div></div> | инициалы, фамилия |
|                               |   |                   |
|                               |   |                   |
|                               |   |                   |

|                                        |                             |                         |                           |
|----------------------------------------|-----------------------------|-------------------------|---------------------------|
| Помещение                              |                             |                         |                           |
| вид объекта недвижимости               |                             |                         |                           |
| Лист № 61 раздела 8                    | Всего листов раздела 8: 241 | Всего разделов: 4       | Всего листов выписки: 350 |
| 19.08.2026г. № КУВИ-001/2026-111892415 |                             |                         |                           |
| Кадастровый номер: 50:09:0060510:2944  |                             | Номер этажа (этажей): 1 |                           |

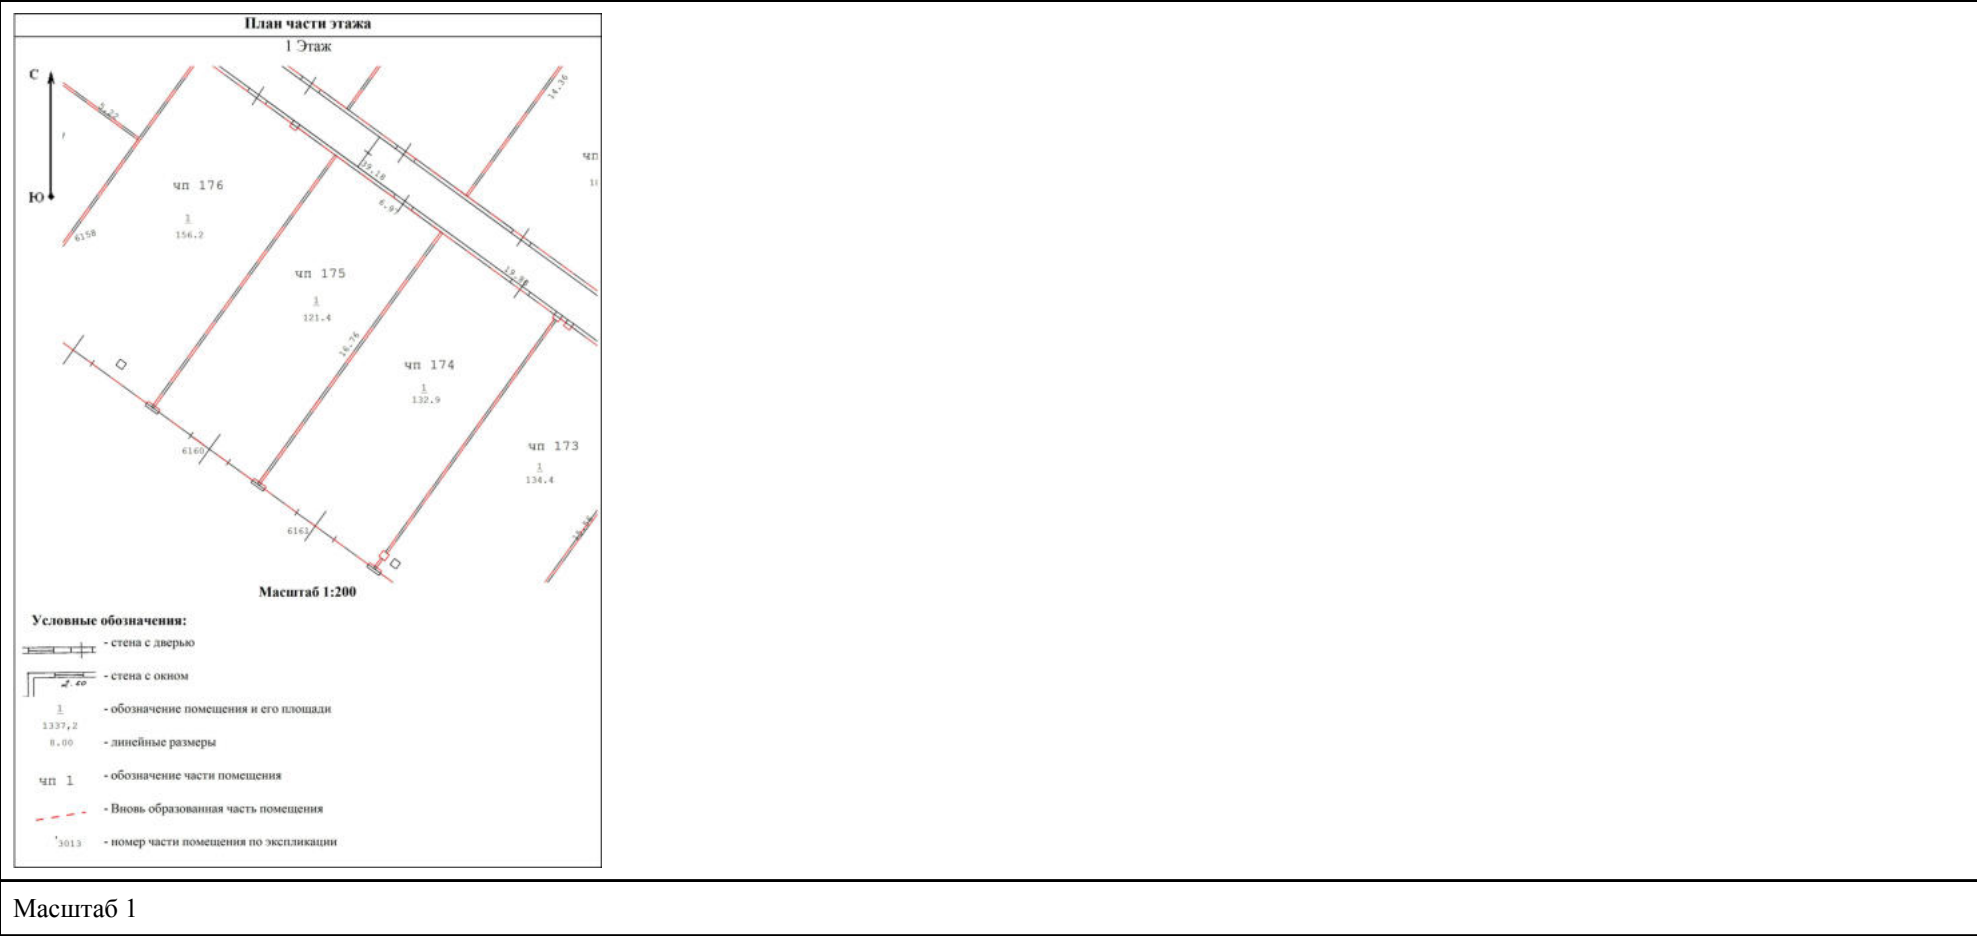

|                               |   |                   |
|-------------------------------|---|-------------------|
| полное наименование должности | <div><p>ДОКУМЕНТ ПОДПИСАН<br/>ЭЛЕКТРОННОЙ ПОДПИСЬЮ</p><p>Сертификат: 83997148184797998005552191040001978443</p><p>Владелец: ПУБЛИЧНО-ПРАВОВАЯ КОМПАНИЯ<br/>РОСКАДАСТР</p><p>Действителен: с 24.12.2025 по 19.03.2027</p></div> | инициалы, фамилия |
|                               |   |                   |
|                               |   |                   |

|                                        |                             |                         |                           |
|----------------------------------------|-----------------------------|-------------------------|---------------------------|
| Помещение                              |                             |                         |                           |
| вид объекта недвижимости               |                             |                         |                           |
| Лист № 62 раздела 8                    | Всего листов раздела 8: 241 | Всего разделов: 4       | Всего листов выписки: 350 |
| 19.08.2026г. № КУВИ-001/2026-111892415 |                             |                         |                           |
| Кадастровый номер: 50:09:0060510:2944  |                             | Номер этажа (этажей): 1 |                           |

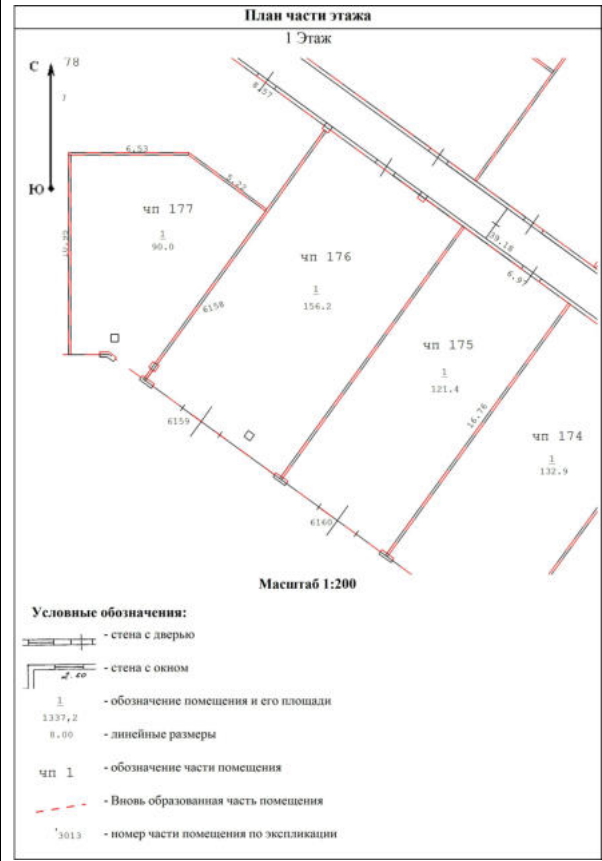

Масштаб 1




ДОКУМЕНТ ПОДПИСАН  
ЭЛЕКТРОННОЙ ПОДПИСЬЮ

Сертификат: 83997148184797998005552191040001978443  
Владелец: ПУБЛИЧНО-ПРАВОВАЯ КОМПАНИЯ  
РОСКАДАСТР  
Действителен: с 24.12.2025 по 19.03.2027

|                               |                   |
|-------------------------------|-------------------|
| полное наименование должности | инициалы, фамилия |
|-------------------------------|-------------------|



|                                        |                             |                         |                           |
|----------------------------------------|-----------------------------|-------------------------|---------------------------|
| Помещение                              |                             |                         |                           |
| вид объекта недвижимости               |                             |                         |                           |
| Лист № 63 раздела 8                    | Всего листов раздела 8: 241 | Всего разделов: 4       | Всего листов выписки: 350 |
| 19.08.2026г. № КУВИ-001/2026-111892415 |                             |                         |                           |
| Кадастровый номер: 50:09:0060510:2944  |                             | Номер этажа (этажей): 1 |                           |
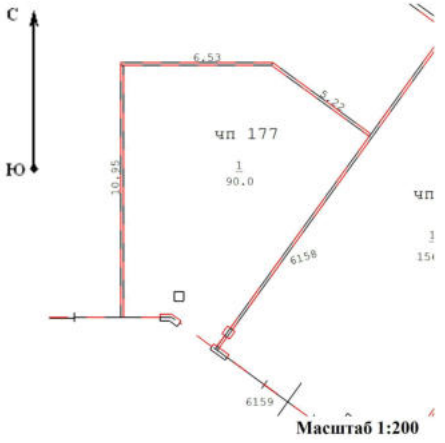
|   |  |
|---|--|
| <div><p>План части этажа</p><p>1 Этаж</p><p>Масштаб 1:200</p><p>Условные обозначения:</p><ul style="list-style-type: none"><li>- стена с дверью</li><li>- стена с окном</li><li>- обозначение помещения и его площади</li><li>- линейные размеры</li><li>- обозначение части помещения</li><li>- вновь образованная часть помещения</li><li>- номер части помещения по экспликации</li></ul></div> |  |
| Масштаб 1   |  |

|                               |   |                   |
|-------------------------------|---|-------------------|
| полное наименование должности | <div><p>ДОКУМЕНТ ПОДПИСАН<br/>ЭЛЕКТРОННОЙ ПОДПИСЬЮ</p><p>Сертификат: 83997148184797998005552191040001978443</p><p>Владелец: ПУБЛИЧНО-ПРАВОВАЯ КОМПАНИЯ</p><p>РОСКАДАСТР</p><p>Действителен: с 24.12.2025 по 19.03.2027</p></div> | инициалы, фамилия |
|                               |   |                   |
|                               |   |                   |
|                               |   |                   |

## Помещение

вид объекта недвижимости

Лист № 64 раздела 8

Всего листов раздела 8: 241


Всего разделов: 4

Всего листов выписки: 350

19.08.2026г. № КУВИ-001/2026-111892415

Кадастровый номер: 50:09:0060510:2944

Номер этажа (этажей): 1

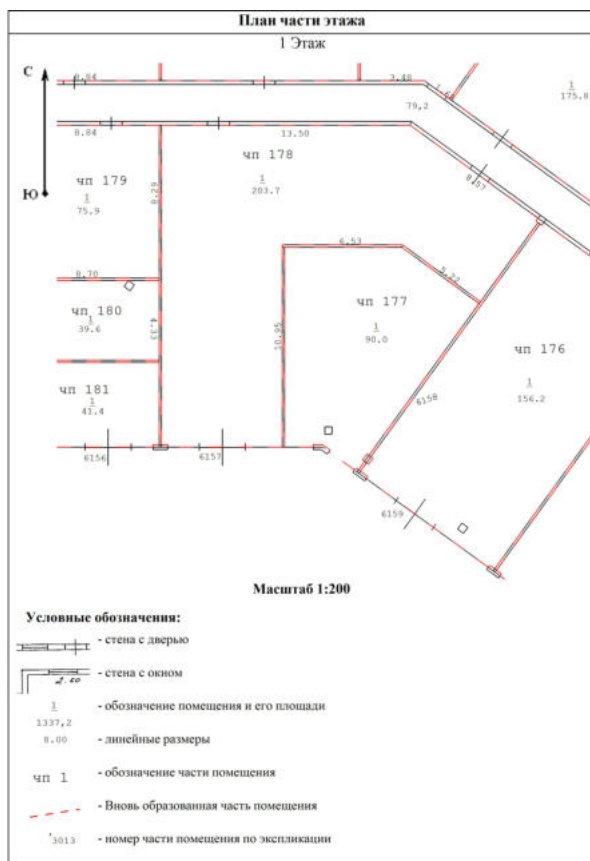

Масштаб 1

ДОКУМЕНТ ПОДПИСАН  
ЭЛЕКТРОННОЙ ПОДПИСЬЮСертификат: 83997148184797998005552191040001978443  
Владелец: ПУБЛИЧНО-ПРАВОВАЯ КОМПАНИЯ  
РОСКАДАСТР  
Действителен: с 24.12.2025 по 19.03.2027

полное наименование должности

инициалы, фамилия

|                                        |                             |                         |                           |
|----------------------------------------|-----------------------------|-------------------------|---------------------------|
| Помещение                              |                             |                         |                           |
| вид объекта недвижимости               |                             |                         |                           |
| Лист № 65 раздела 8                    | Всего листов раздела 8: 241 | Всего разделов: 4       | Всего листов выписки: 350 |
| 19.08.2026г. № КУВИ-001/2026-111892415 |                             |                         |                           |
| Кадастровый номер: 50:09:0060510:2944  |                             | Номер этажа (этажей): 1 |                           |

|   |  |
|---|--|
| <div><p>План части этажа</p><p>1 Этаж</p><p>Масштаб 1:200</p><p>Условные обозначения:</p><ul style="list-style-type: none"><li>- стена с дверью</li><li>- стена с окном</li><li>- обозначение помещения и его площади</li><li>- линейные размеры</li><li>- обозначение части помещения</li><li>- Вновь образованная часть помещения</li><li>- номер части помещения по экспликации</li></ul></div> |  |
| Масштаб 1   |  |

|                               |   |                   |
|-------------------------------|---|-------------------|
| полное наименование должности | <div><p>ДОКУМЕНТ ПОДПИСАН<br/>ЭЛЕКТРОННОЙ ПОДПИСЬЮ</p><p>Сертификат: 83997148184797998005552191040001978443</p><p>Владелец: ПУБЛИЧНО-ПРАВОВАЯ КОМПАНИЯ</p><p>РОСКАДАСТР</p><p>Действителен: с 24.12.2025 по 19.03.2027</p></div> | инициалы, фамилия |
|                               |   |                   |
|                               |   |                   |
|                               |   |                   |

|                                        |                             |                         |                           |
|----------------------------------------|-----------------------------|-------------------------|---------------------------|
| Помещение                              |                             |                         |                           |
| вид объекта недвижимости               |                             |                         |                           |
| Лист № 66 раздела 8                    | Всего листов раздела 8: 241 | Всего разделов: 4       | Всего листов выписки: 350 |
| 19.08.2026г. № КУВИ-001/2026-111892415 |                             |                         |                           |
| Кадастровый номер: 50:09:0060510:2944  |                             | Номер этажа (этажей): 1 |                           |

|   |  |
|---|--|
| <div><p>План части этажа</p><p>1 Этаж</p><p>Масштаб 1:200</p><p>Условные обозначения:</p><ul style="list-style-type: none"><li>- стена с дверью</li><li>- стена с окном</li><li>- обозначение помещения и его площади</li><li>- линейные размеры</li><li>- обозначение части помещения</li><li>- вновь образованная часть помещения</li><li>- номер части помещения по экспликации</li></ul></div> |  |
| Масштаб 1   |  |

|                               |   |                   |
|-------------------------------|---|-------------------|
| полное наименование должности | <div><p>ДОКУМЕНТ ПОДПИСАН<br/>ЭЛЕКТРОННОЙ ПОДПИСЬЮ</p><p>Сертификат: 83997148184797998005552191040001978443</p><p>Владелец: ПУБЛИЧНО-ПРАВОВАЯ КОМПАНИЯ</p><p>РОСКАДАСТР</p><p>Действителен: с 24.12.2025 по 19.03.2027</p></div> | инициалы, фамилия |
|                               |   |                   |
|                               |   |                   |

## Помещение

вид объекта недвижимости

Лист № 67 раздела 8

Всего листов раздела 8: 241


Всего разделов: 4

Всего листов выписки: 350

19.08.2026г. № КУВИ-001/2026-111892415

Кадастровый номер: 50:09:0060510:2944

Номер этажа (этажей): 1

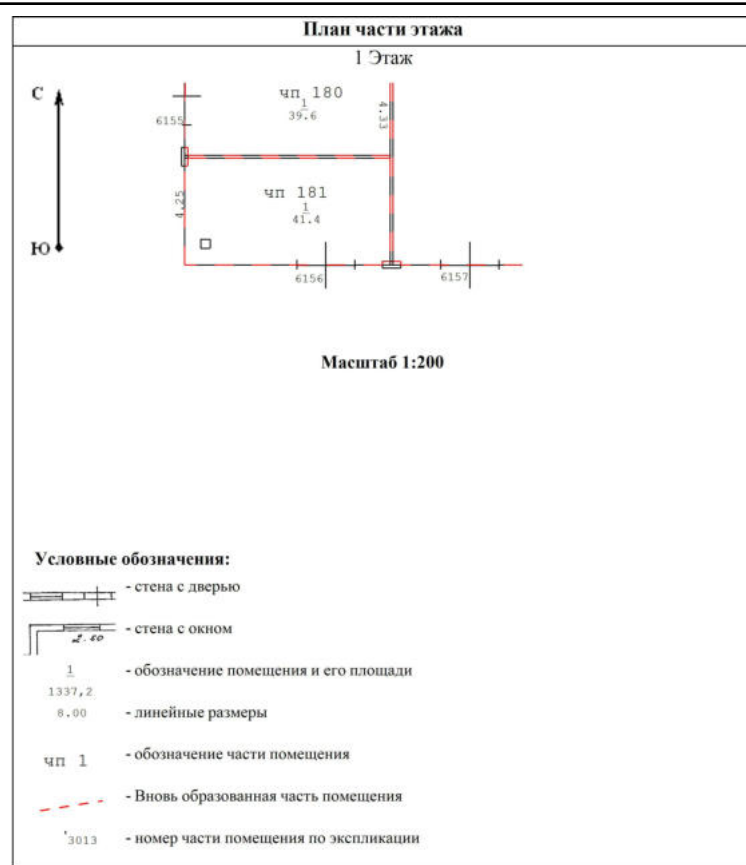

Масштаб 1



ДОКУМЕНТ ПОДПИСАН  
ЭЛЕКТРОННОЙ ПОДПИСЬЮ


Сертификат: 83997148184797998005552191040001978443  
Владелец: ПУБЛИЧНО-ПРАВОВАЯ КОМПАНИЯ  
РОСКАДАСТР  
Действителен: с 24.12.2025 по 19.03.2027

полное наименование должности

инициалы, фамилия



|                                        |                             |                         |                           |
|----------------------------------------|-----------------------------|-------------------------|---------------------------|
| Помещение                              |                             |                         |                           |
| вид объекта недвижимости               |                             |                         |                           |
| Лист № 69 раздела 8                    | Всего листов раздела 8: 241 | Всего разделов: 4       | Всего листов выписки: 350 |
| 19.08.2026г. № КУВИ-001/2026-111892415 |                             |                         |                           |
| Кадастровый номер: 50:09:0060510:2944  |                             | Номер этажа (этажей): 1 |                           |

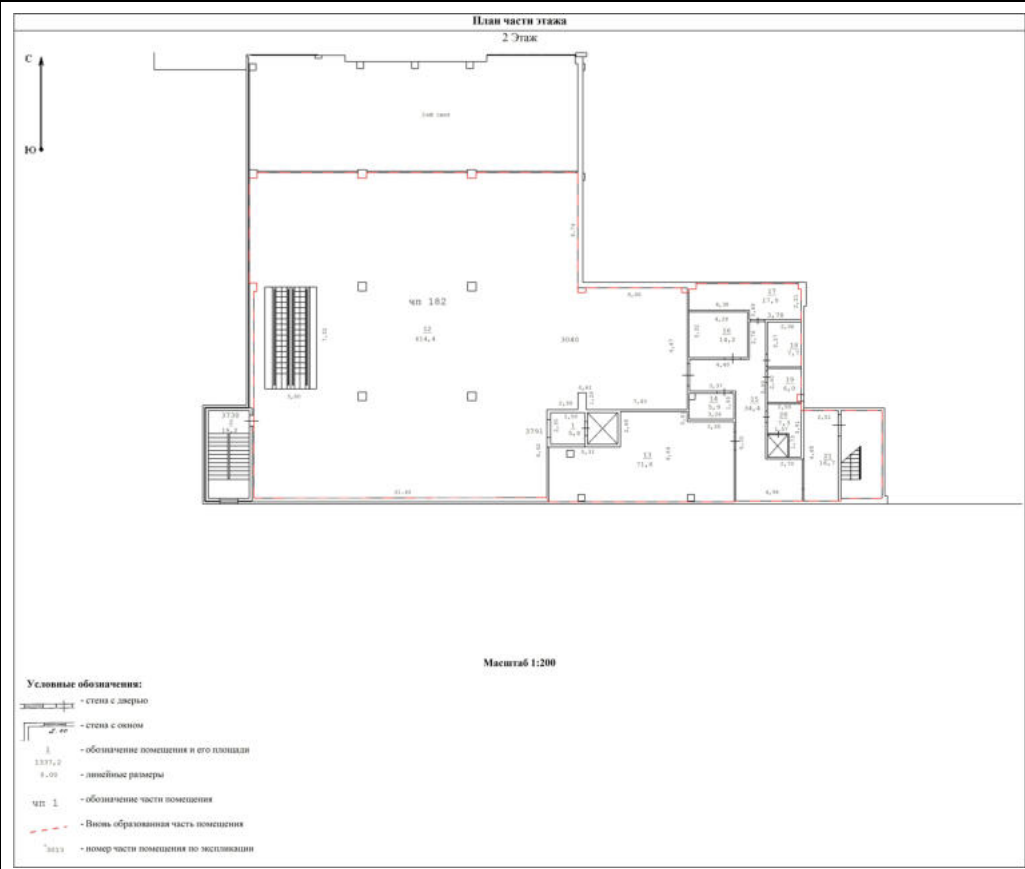

Масштаб 1

|                               |   |                   |
|-------------------------------|---|-------------------|
| полное наименование должности |  <div>ДОКУМЕНТ ПОДПИСАН<br/>ЭЛЕКТРОННОЙ ПОДПИСЬЮ</div> <div>Сертификат: 83997148184797998005552191040001978443</div> <div>Владелец: ПУБЛИЧНО-ПРАВОВАЯ КОМПАНИЯ</div> <div>РОСКАДАСТР</div> <div>Действителен: с 24.12.2025 по 19.03.2027</div> | инициалы, фамилия |
|                               |   |                   |
|                               |   |                   |
|                               |   |                   |

## Помещение

вид объекта недвижимости

Лист № 70 раздела 8

Всего листов раздела 8: 241


Всего разделов: 4

Всего листов выписки: 350

19.08.2026г. № КУВИ-001/2026-111892415

Кадастровый номер: 50:09:0060510:2944

Номер этажа (этажей): 1

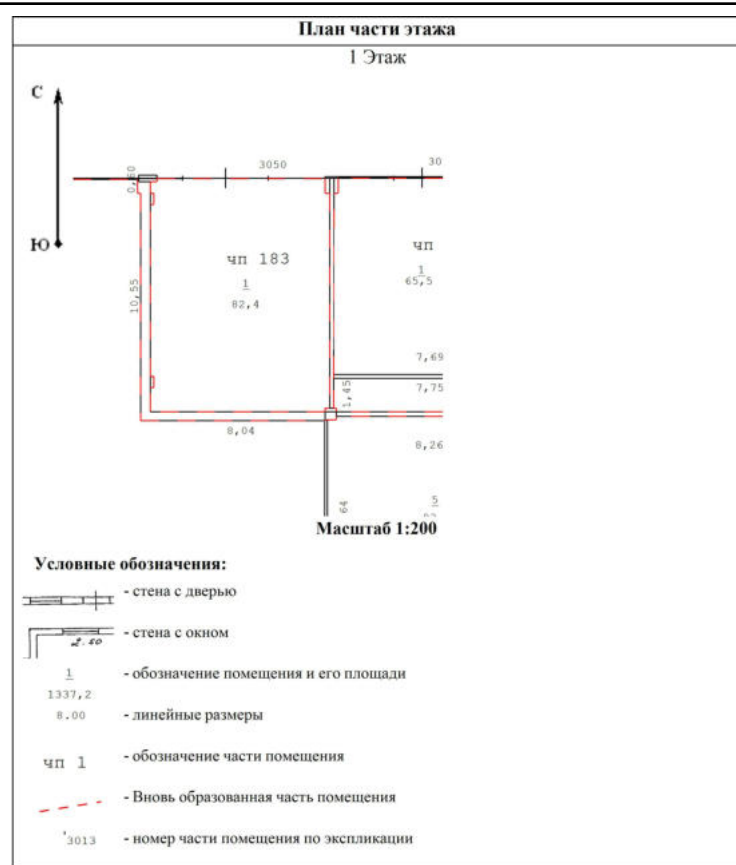

Масштаб 1



ДОКУМЕНТ ПОДПИСАН  
ЭЛЕКТРОННОЙ ПОДПИСЬЮ

Сертификат: 83997148184797998005552191040001978443  
Владелец: ПУБЛИЧНО-ПРАВОВАЯ КОМПАНИЯ  
РОСКАДАСТР  
Действителен: с 24.12.2025 по 19.03.2027

полное наименование должности

инициалы, фамилия



## Помещение

вид объекта недвижимости

Лист № 71 раздела 8

Всего листов раздела 8: 241


Всего разделов: 4

Всего листов выписки: 350

19.08.2026г. № КУВИ-001/2026-111892415

Кадастровый номер: 50:09:0060510:2944

Номер этажа (этажей): 1

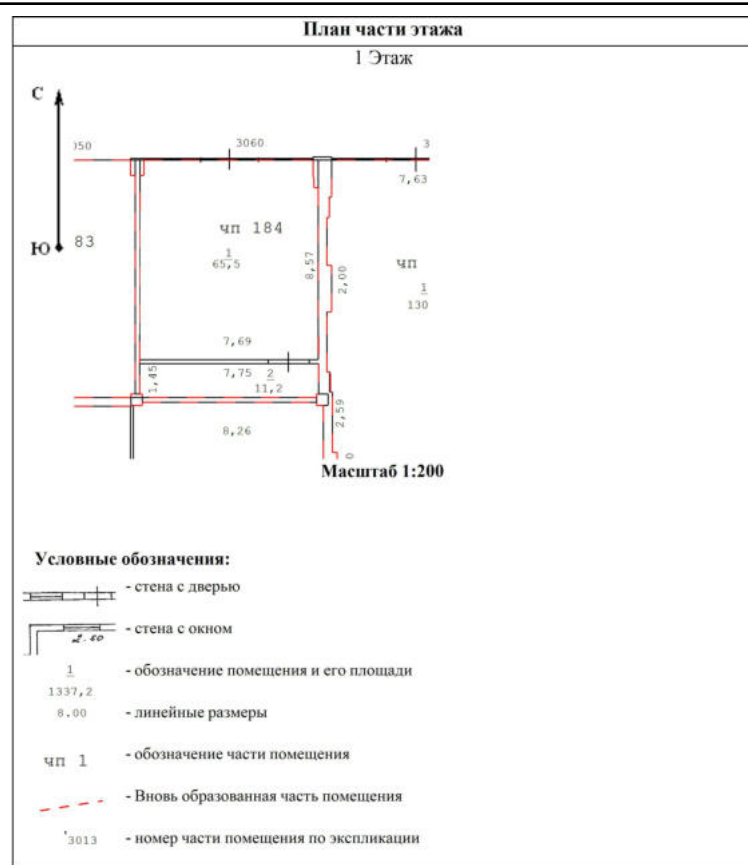

Масштаб 1



ДОКУМЕНТ ПОДПИСАН  
ЭЛЕКТРОННОЙ ПОДПИСЬЮ

Сертификат: 83997148184797998005552191040001978443  
Владелец: ПУБЛИЧНО-ПРАВОВАЯ КОМПАНИЯ  
РОСКАДАСТР  
Действителен: с 24.12.2025 по 19.03.2027

полное наименование должности

инициалы, фамилия

## Помещение

вид объекта недвижимости

Лист № 72 раздела 8

Всего листов раздела 8: 241


Всего разделов: 4

Всего листов выписки: 350

19.08.2026г. № КУВИ-001/2026-111892415

Кадастровый номер: 50:09:0060510:2944

Номер этажа (этажей): 1

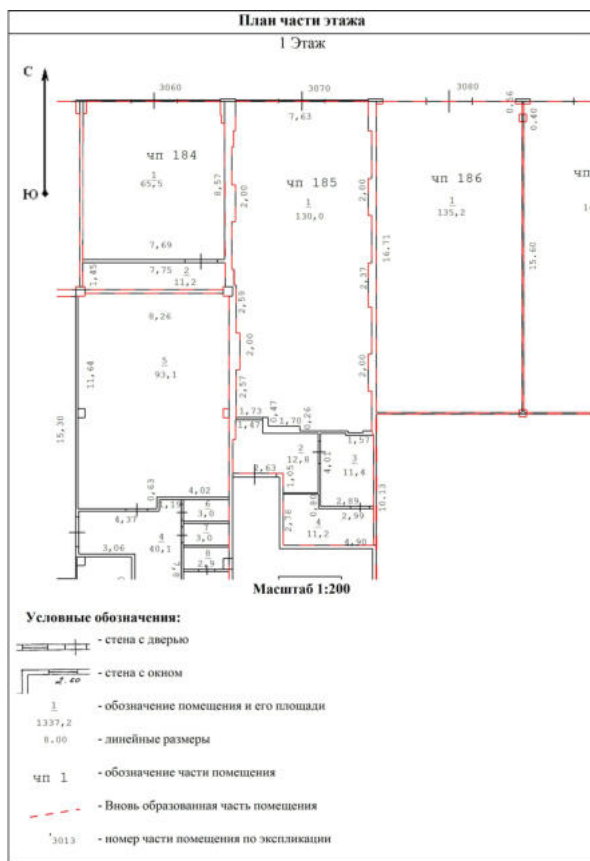

Масштаб 1

ДОКУМЕНТ ПОДПИСАН  
ЭЛЕКТРОННОЙ ПОДПИСЬЮ

Сертификат: 83997148184797998005552191040001978443

Владелец: ПУБЛИЧНО-ПРАВОВАЯ КОМПАНИЯ

РОСКАДАСТР

Действителен: с 24.12.2025 по 19.03.2027

полное наименование должности

инициалы, фамилия

## Помещение

вид объекта недвижимости

Лист № 73 раздела 8

Всего листов раздела 8: 241


Всего разделов: 4

Всего листов выписки: 350

19.08.2026г. № КУВИ-001/2026-111892415

Кадастровый номер: 50:09:0060510:2944

Номер этажа (этажей): 1

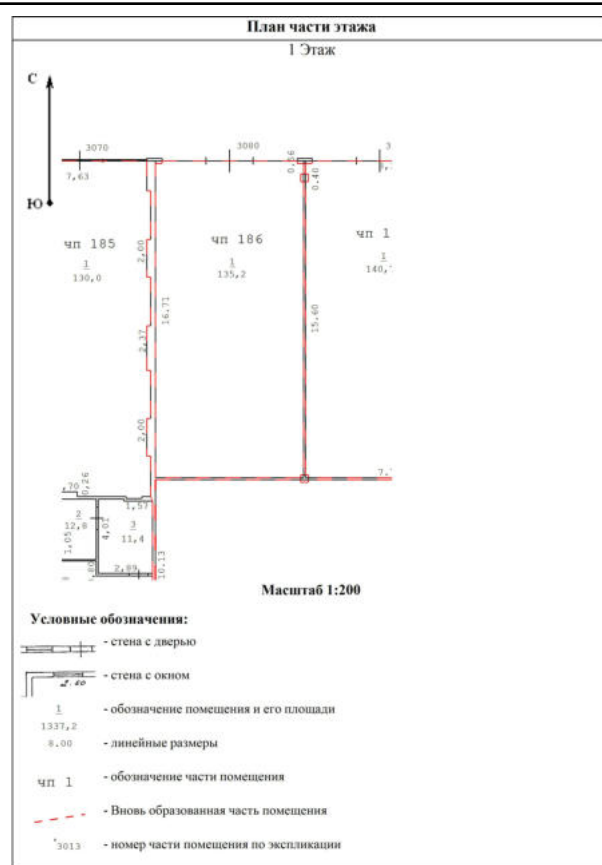

Масштаб 1



ДОКУМЕНТ ПОДПИСАН  
ЭЛЕКТРОННОЙ ПОДПИСЬЮ

Сертификат: 83997148184797998005552191040001978443  
Владелец: ПУБЛИЧНО-ПРАВОВАЯ КОМПАНИЯ  
РОСКАДАСТР  
Действителен: с 24.12.2025 по 19.03.2027

полное наименование должности

инициалы, фамилия

## Помещение

вид объекта недвижимости

Лист № 74 раздела 8

Всего листов раздела 8: 241


Всего разделов: 4

Всего листов выписки: 350

19.08.2026г. № КУВИ-001/2026-111892415

Кадастровый номер: 50:09:0060510:2944

Номер этажа (этажей): 1

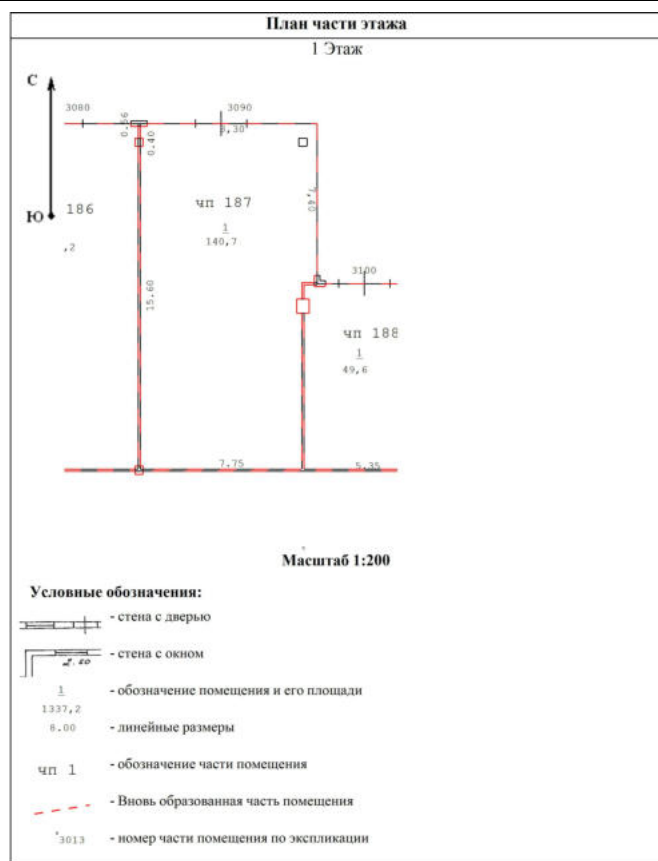

Масштаб 1




ДОКУМЕНТ ПОДПИСАН  
ЭЛЕКТРОННОЙ ПОДПИСЬЮ

Сертификат: 83997148184797998005552191040001978443  
Владелец: ПУБЛИЧНО-ПРАВОВАЯ КОМПАНИЯ  
РОСКАДАСТР  
Действителен: с 24.12.2025 по 19.03.2027

полное наименование должности

инициалы, фамилия

|                                        |                             |                         |                           |
|----------------------------------------|-----------------------------|-------------------------|---------------------------|
| Помещение                              |                             |                         |                           |
| вид объекта недвижимости               |                             |                         |                           |
| Лист № 75 раздела 8                    | Всего листов раздела 8: 241 | Всего разделов: 4       | Всего листов выписки: 350 |
| 19.08.2026г. № КУВИ-001/2026-111892415 |                             |                         |                           |
| Кадастровый номер: 50:09:0060510:2944  |                             | Номер этажа (этажей): 1 |                           |

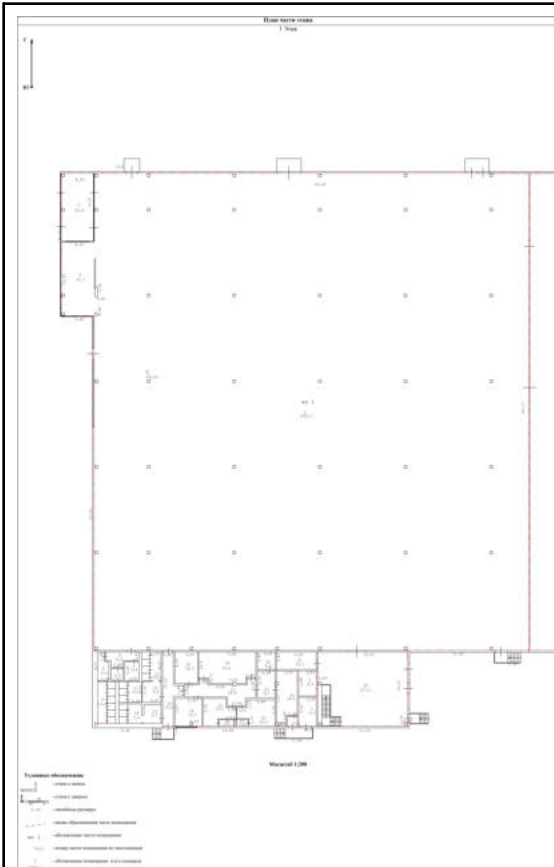

Масштаб 1



ДОКУМЕНТ ПОДПИСАН  
ЭЛЕКТРОННОЙ ПОДПИСЬЮ

Сертификат: 83997148184797998005552191040001978443  
Владелец: ПУБЛИЧНО-ПРАВОВАЯ КОМПАНИЯ  
РОСКАДАСТР  
Действителен: с 24.12.2025 по 19.03.2027

полное наименование должности

инициалы, фамилия

## Помещение

вид объекта недвижимости

Лист № 76 раздела 8

Всего листов раздела 8: 241


Всего разделов: 4

Всего листов выписки: 350

19.08.2026г. № КУВИ-001/2026-111892415

Кадастровый номер: 50:09:0060510:2944

Номер этажа (этажей): 1

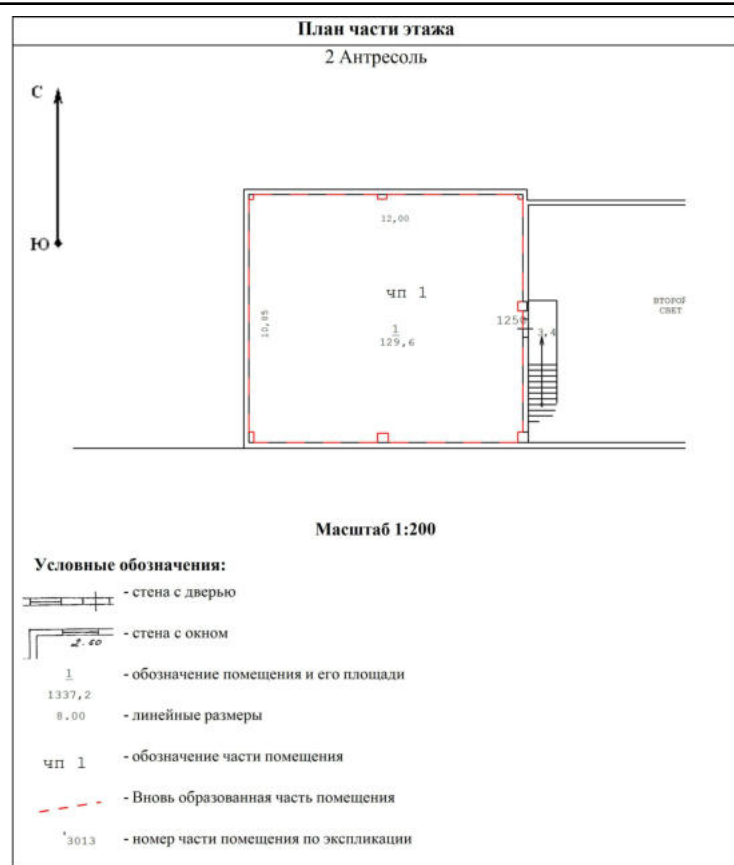

Масштаб 1




ДОКУМЕНТ ПОДПИСАН  
ЭЛЕКТРОННОЙ ПОДПИСЬЮ

Сертификат: 83997148184797998005552191040001978443  
Владелец: ПУБЛИЧНО-ПРАВОВАЯ КОМПАНИЯ  
РОСКАДАСТР  
Действителен: с 24.12.2025 по 19.03.2027

полное наименование должности

инициалы, фамилия

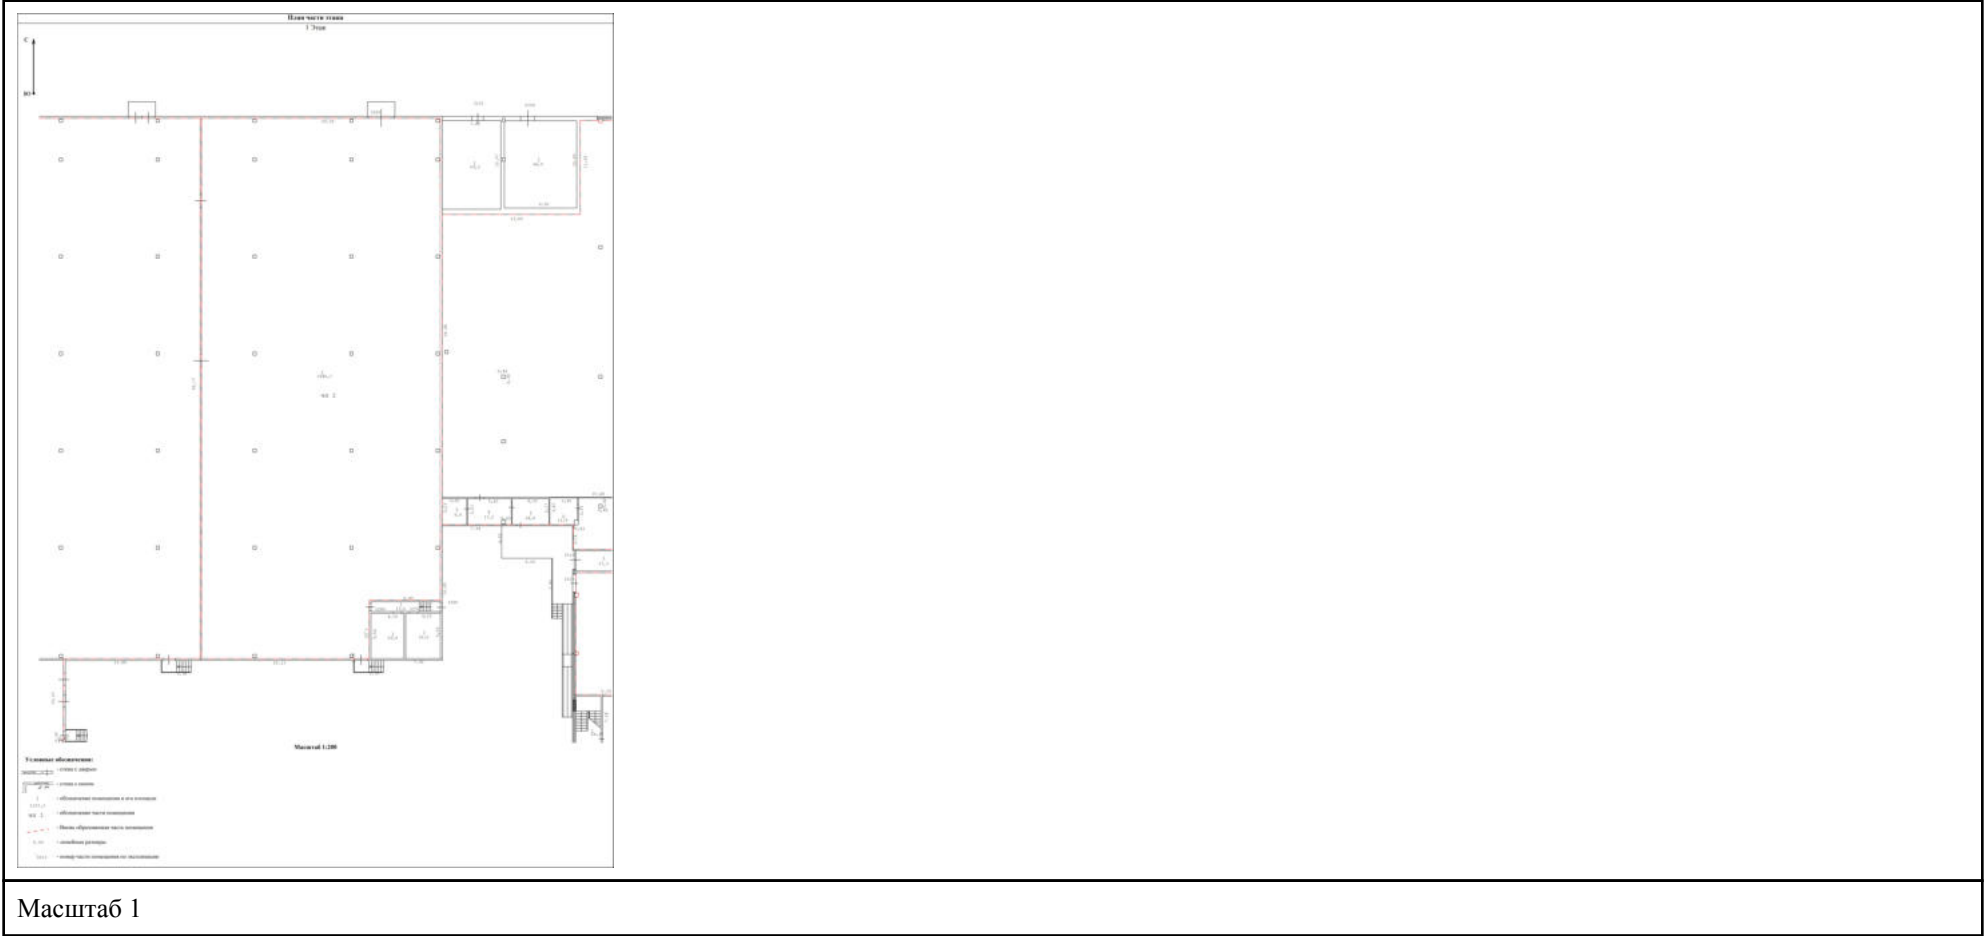

Сертификат: 83997148184797998005552191040001978443  
Владелец: ПУБЛИЧНО-ПРАВОВАЯ КОМПАНИЯ  
РОСКАДАСТР  
Действителен: с 24.12.2025 по 19.03.2027

полное наименование должности

инициалы, фамилия

## Помещение

вид объекта недвижимости

Лист № 78 раздела 8

Всего листов раздела 8: 241


Всего разделов: 4

Всего листов выписки: 350

19.08.2026г. № КУВИ-001/2026-111892415

Кадастровый номер: 50:09:0060510:2944

Номер этажа (этажей): 1

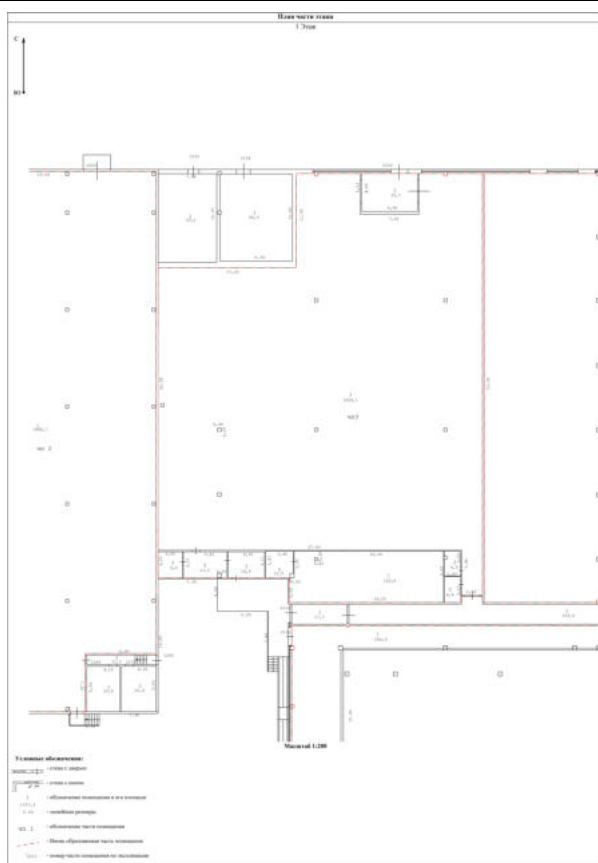


Масштаб 1

ДОКУМЕНТ ПОДПИСАН  
ЭЛЕКТРОННОЙ ПОДПИСЬЮСертификат: 83997148184797998005552191040001978443  
Владелец: ПУБЛИЧНО-ПРАВОВАЯ КОМПАНИЯ  
РОСКАДАСТР  
Действителен: с 24.12.2025 по 19.03.2027

полное наименование должности

инициалы, фамилия



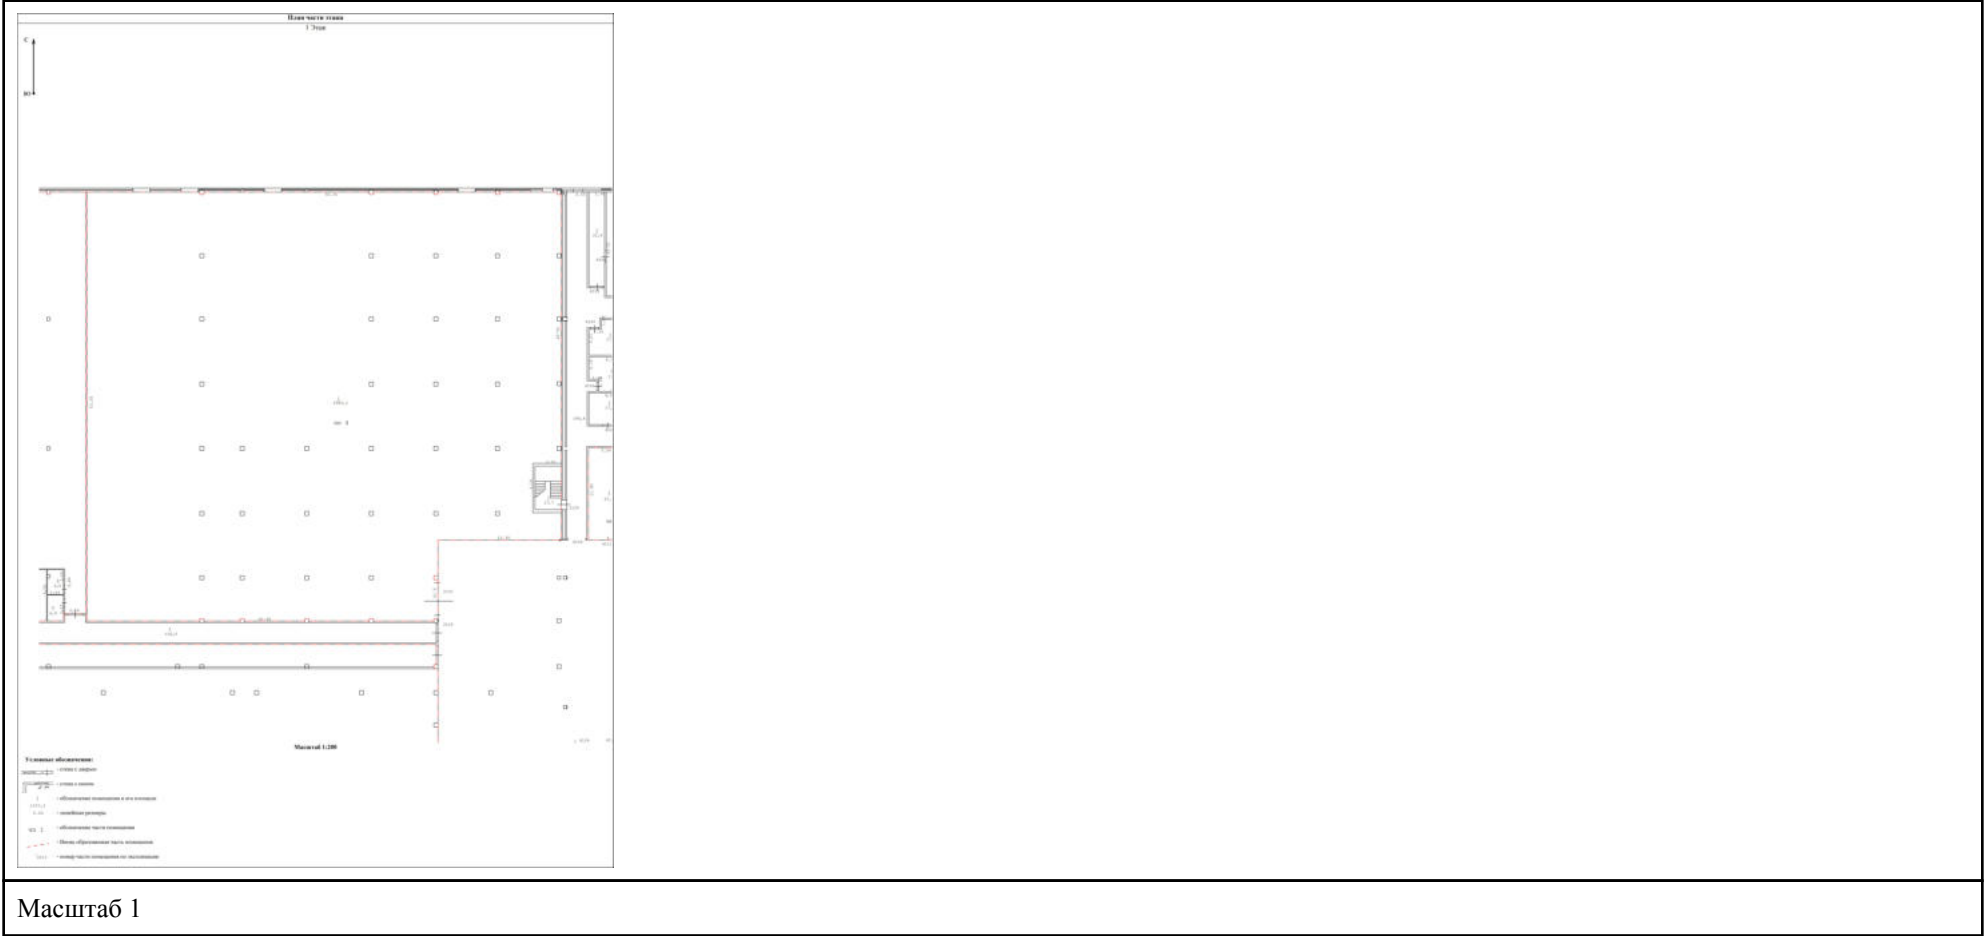

Сертификат: 83997148184797998005552191040001978443  
Владелец: ПУБЛИЧНО-ПРАВОВАЯ КОМПАНИЯ  
РОСКАДАСТР  
Действителен: с 24.12.2025 по 19.03.2027

полное наименование должности

инициалы, фамилия

|                                        |                             |                         |                           |
|----------------------------------------|-----------------------------|-------------------------|---------------------------|
| Помещение                              |                             |                         |                           |
| вид объекта недвижимости               |                             |                         |                           |
| Лист № 80 раздела 8                    | Всего листов раздела 8: 241 | Всего разделов: 4       | Всего листов выписки: 350 |
| 19.08.2026г. № КУВИ-001/2026-111892415 |                             |                         |                           |
| Кадастровый номер: 50:09:0060510:2944  |                             | Номер этажа (этажей): 1 |                           |

|   |  |
|---|--|
| <div><p>План части этажа<br/>1 Этаж</p><p>Условные обозначения:<br/>— стена с дверью<br/>— стена с окном<br/>— обозначение помещения и его площади<br/>— линейные размеры<br/>чп 1 — обозначение части помещения<br/>— Вольф обозначения части помещения<br/>— номер части помещения по экспликациям</p><p>Масштаб 1:200</p></div> |  |
| Масштаб 1   |  |

|                               |   |  |                   |
|-------------------------------|---|--|-------------------|
| полное наименование должности | <div><div>ДОКУМЕНТ ПОДПИСАН<br/>ЭЛЕКТРОННОЙ ПОДПИСЬЮ</div><div>Сертификат: 83997148184797998005552191040001978443<br/>Владелец: ПУБЛИЧНО-ПРАВОВАЯ КОМПАНИЯ<br/>РОСКАДАСТР<br/>Действителен: с 24.12.2025 по 19.03.2027</div></div> |  | инициалы, фамилия |
|                               |   |  |                   |
|                               |   |  |                   |
|                               |   |  |                   |

## Помещение

вид объекта недвижимости

Лист № 81 раздела 8

Всего листов раздела 8: 241


Всего разделов: 4

Всего листов выписки: 350

19.08.2026г. № КУВИ-001/2026-111892415

Кадастровый номер: 50:09:0060510:2944

Номер этажа (этажей): 1

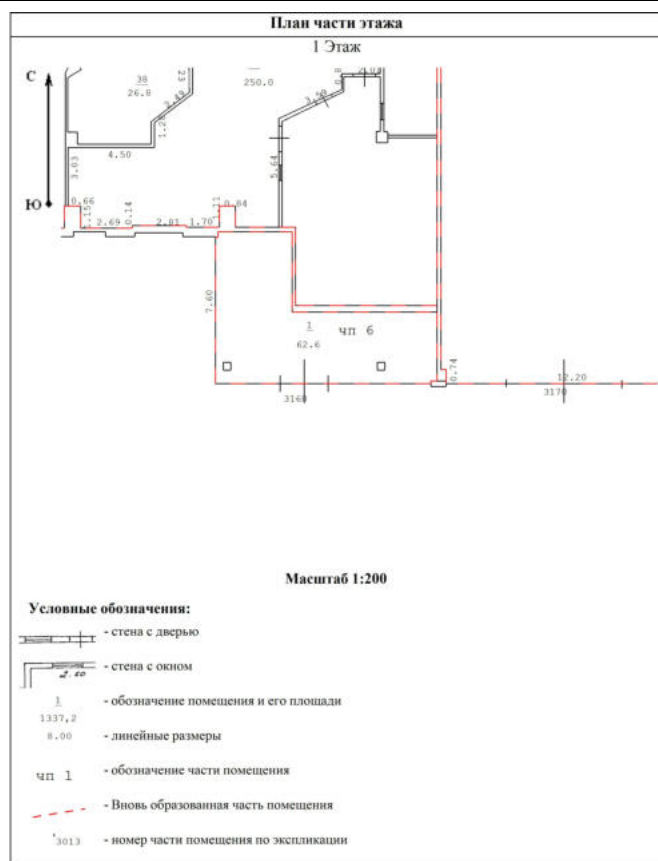

Масштаб 1

ДОКУМЕНТ ПОДПИСАН  
ЭЛЕКТРОННОЙ ПОДПИСЬЮСертификат: 83997148184797998005552191040001978443  
Владелец: ПУБЛИЧНО-ПРАВОВАЯ КОМПАНИЯ  
РОСКАДАСТР  
Действителен: с 24.12.2025 по 19.03.2027

полное наименование должности

инициалы, фамилия

## Помещение

вид объекта недвижимости

Лист № 82 раздела 8

Всего листов раздела 8: 241


Всего разделов: 4

Всего листов выписки: 350

19.08.2026г. № КУВИ-001/2026-111892415

Кадастровый номер: 50:09:0060510:2944

Номер этажа (этажей): 1

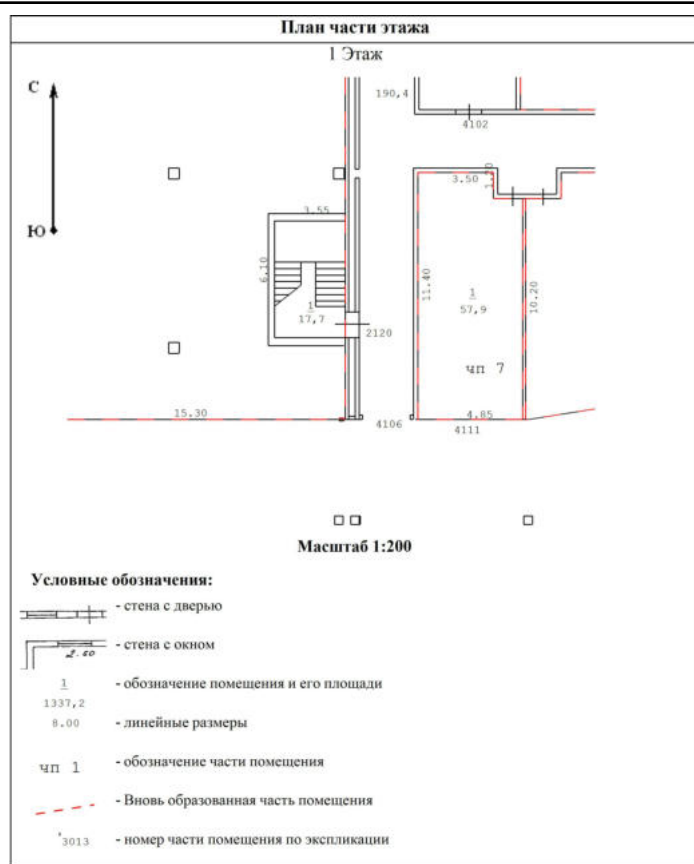

Масштаб 1



ДОКУМЕНТ ПОДПИСАН  
ЭЛЕКТРОННОЙ ПОДПИСЬЮ

Сертификат: 83997148184797998005552191040001978443  
Владелец: ПУБЛИЧНО-ПРАВОВАЯ КОМПАНИЯ  
РОСКАДАСТР  
Действителен: с 24.12.2025 по 19.03.2027

полное наименование должности

инициалы, фамилия

## Помещение

вид объекта недвижимости

Лист № 83 раздела 8

Всего листов раздела 8: 241


Всего разделов: 4

Всего листов выписки: 350

19.08.2026г. № КУВИ-001/2026-111892415

Кадастровый номер: 50:09:0060510:2944

Номер этажа (этажей): 1

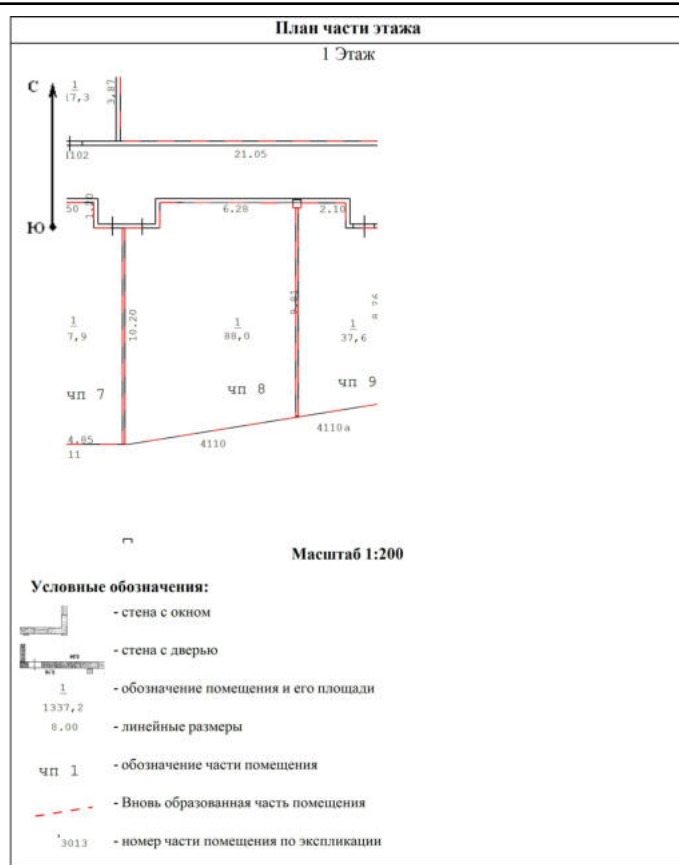


Масштаб 1

ДОКУМЕНТ ПОДПИСАН  
ЭЛЕКТРОННОЙ ПОДПИСЬЮСертификат: 83997148184797998005552191040001978443  
Владелец: ПУБЛИЧНО-ПРАВОВАЯ КОМПАНИЯ  
РОСКАДАСТР  
Действителен: с 24.12.2025 по 19.03.2027

полное наименование должности

инициалы, фамилия

|                                        |                             |                         |                           |
|----------------------------------------|-----------------------------|-------------------------|---------------------------|
| Помещение                              |                             |                         |                           |
| вид объекта недвижимости               |                             |                         |                           |
| Лист № 84 раздела 8                    | Всего листов раздела 8: 241 | Всего разделов: 4       | Всего листов выписки: 350 |
| 19.08.2026г. № КУВИ-001/2026-111892415 |                             |                         |                           |
| Кадастровый номер: 50:09:0060510:2944  |                             | Номер этажа (этажей): 1 |                           |
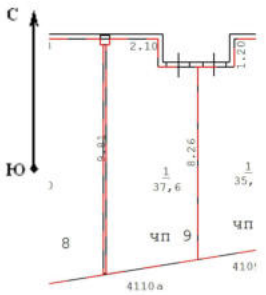
|   |  |
|---|--|
| <div><p>План части этажа</p><p>1 Этаж</p><p>Масштаб 1:200</p><p>Условные обозначения:</p><ul style="list-style-type: none"><li>- стена с дверью</li><li>- стена с окном</li><li>- обозначение помещения и его площади</li><li>- линейные размеры</li><li>- обозначение части помещения</li><li>- вновь образованная часть помещения</li><li>- номер части помещения по экспликации</li></ul></div> |  |
| Масштаб 1   |  |

|                               |   |                   |
|-------------------------------|---|-------------------|
| полное наименование должности | <div><p>ДОКУМЕНТ ПОДПИСАН<br/>ЭЛЕКТРОННОЙ ПОДПИСЬЮ</p><p>Сертификат: 83997148184797998005552191040001978443</p><p>Владелец: ПУБЛИЧНО-ПРАВОВАЯ КОМПАНИЯ<br/>РОСКАДАСТР</p><p>Действителен: с 24.12.2025 по 19.03.2027</p></div> | инициалы, фамилия |
|                               |   |                   |
|                               |   |                   |
|                               |   |                   |

## Помещение

вид объекта недвижимости

Лист № 85 раздела 8

Всего листов раздела 8: 241


Всего разделов: 4

Всего листов выписки: 350

19.08.2026г. № КУВИ-001/2026-111892415

Кадастровый номер: 50:09:0060510:2944

Номер этажа (этажей): 1

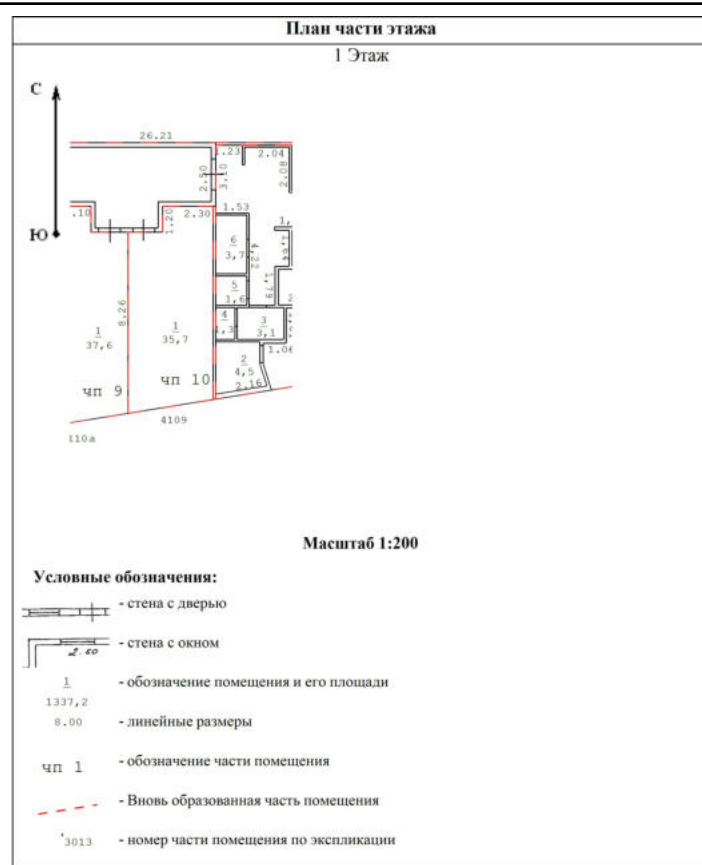

Масштаб 1



ДОКУМЕНТ ПОДПИСАН  
ЭЛЕКТРОННОЙ ПОДПИСЬЮ

Сертификат: 83997148184797998005552191040001978443  
Владелец: ПУБЛИЧНО-ПРАВОВАЯ КОМПАНИЯ  
РОСКАДАСТР  
Действителен: с 24.12.2025 по 19.03.2027

полное наименование должности

инициалы, фамилия

## Помещение

вид объекта недвижимости

Лист № 86 раздела 8

Всего листов раздела 8: 241


Всего разделов: 4

Всего листов выписки: 350

19.08.2026г. № КУВИ-001/2026-111892415

Кадастровый номер: 50:09:0060510:2944

Номер этажа (этажей): 1

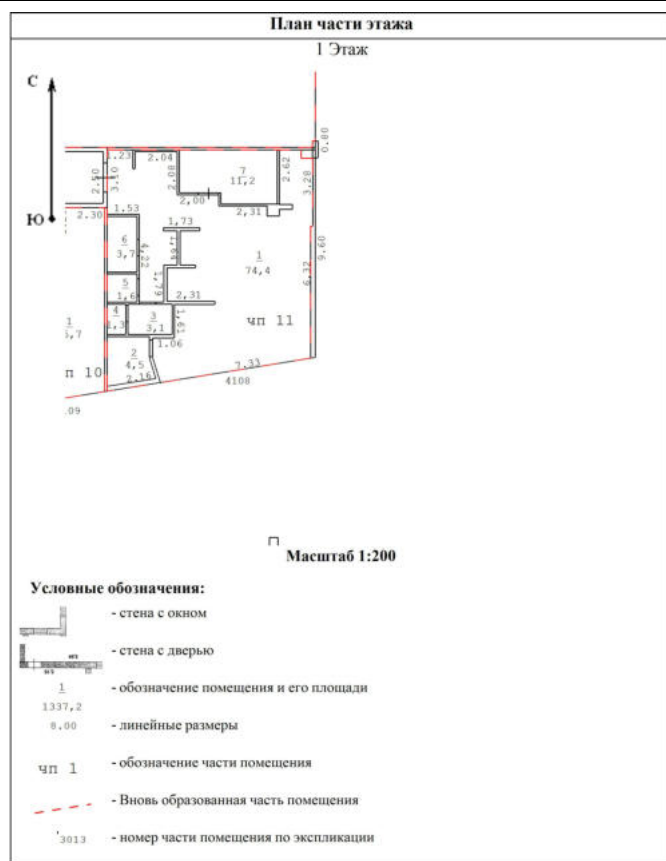

Масштаб 1



ДОКУМЕНТ ПОДПИСАН  
ЭЛЕКТРОННОЙ ПОДПИСЬЮ


Сертификат: 83997148184797998005552191040001978443  
Владелец: ПУБЛИЧНО-ПРАВОВАЯ КОМПАНИЯ  
РОСКАДАСТР  
Действителен: с 24.12.2025 по 19.03.2027

полное наименование должности

инициалы, фамилия



|                                        |                             |                         |                           |
|----------------------------------------|-----------------------------|-------------------------|---------------------------|
| Помещение                              |                             |                         |                           |
| вид объекта недвижимости               |                             |                         |                           |
| Лист № 87 раздела 8                    | Всего листов раздела 8: 241 | Всего разделов: 4       | Всего листов выписки: 350 |
| 19.08.2026г. № КУВИ-001/2026-111892415 |                             |                         |                           |
| Кадастровый номер: 50:09:0060510:2944  |                             | Номер этажа (этажей): 1 |                           |

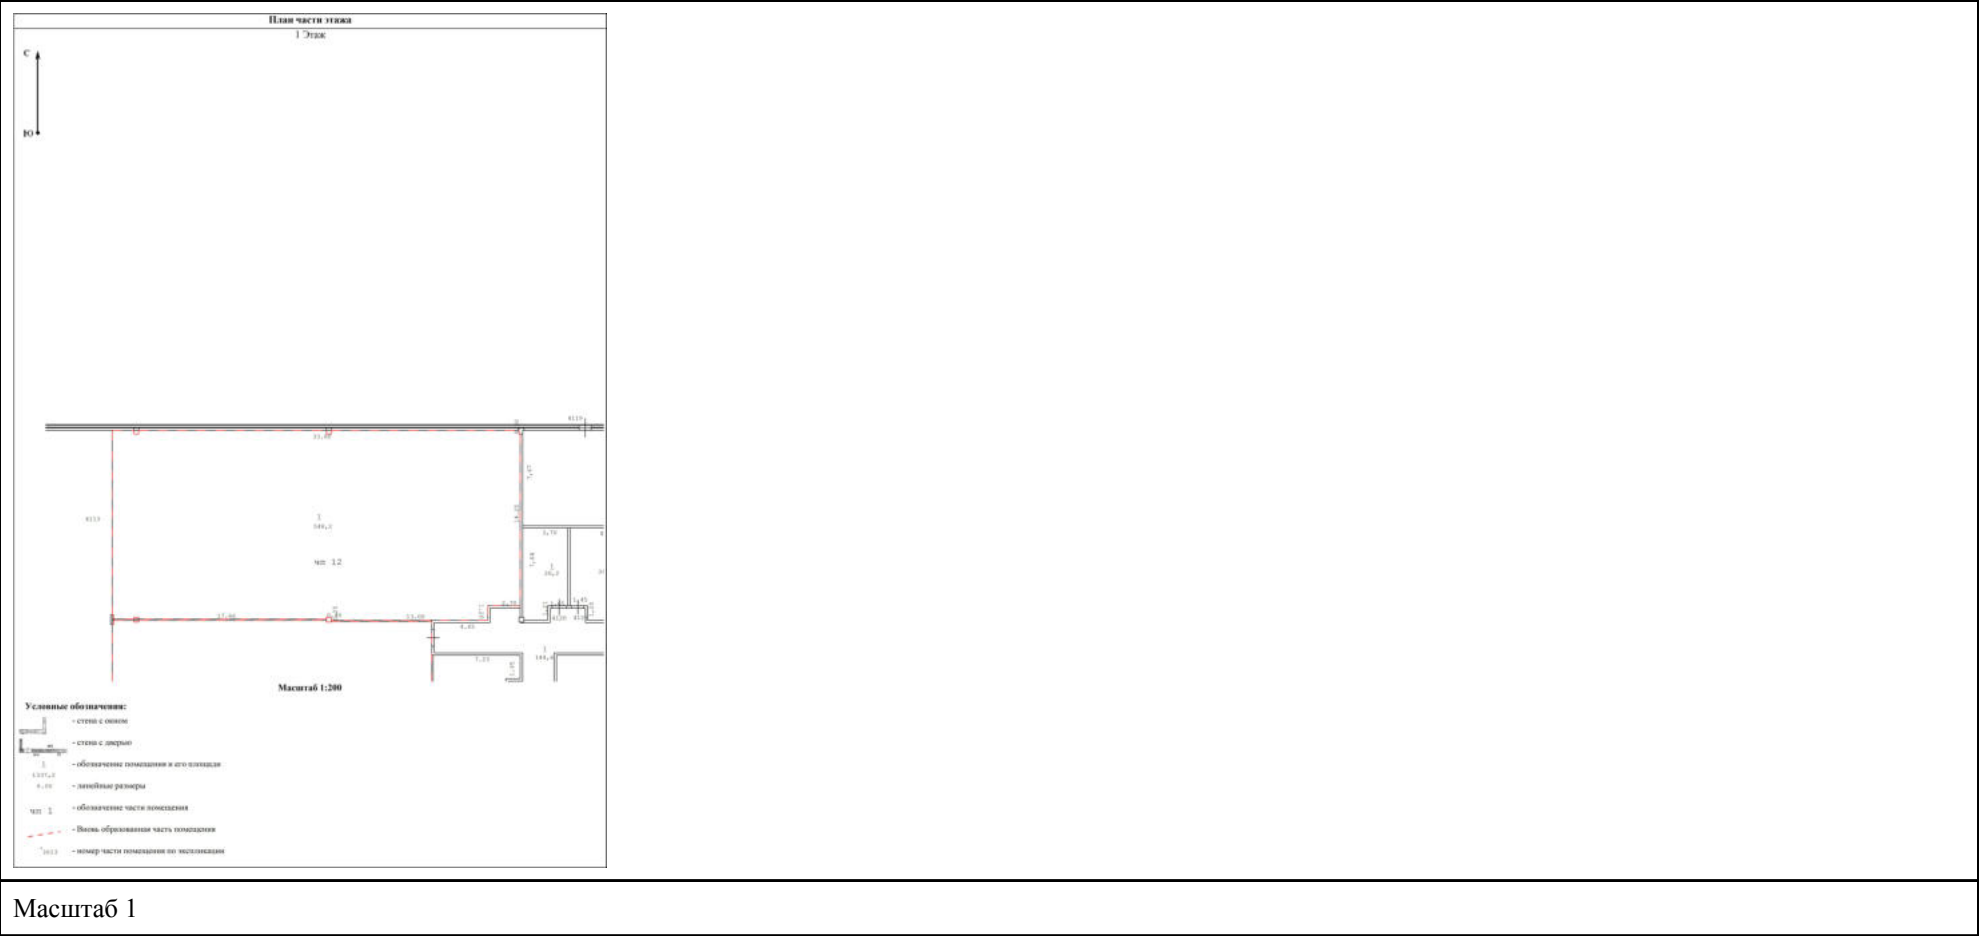

|                               |   |                   |
|-------------------------------|---|-------------------|
| полное наименование должности | <div><div>ДОКУМЕНТ ПОДПИСАН<br/>ЭЛЕКТРОННОЙ ПОДПИСЬЮ</div><div>Сертификат: 83997148184797998005552191040001978443<br/>Владелец: ПУБЛИЧНО-ПРАВОВАЯ КОМПАНИЯ<br/>РОСКАДАСТР<br/>Действителен: с 24.12.2025 по 19.03.2027</div></div> | инициалы, фамилия |
|                               |   |                   |
|                               |   |                   |
|                               |   |                   |

## Помещение

вид объекта недвижимости

Лист № 88 раздела 8

Всего листов раздела 8: 241


Всего разделов: 4

Всего листов выписки: 350

19.08.2026г. № КУВИ-001/2026-111892415

Кадастровый номер: 50:09:0060510:2944

Номер этажа (этажей): 1

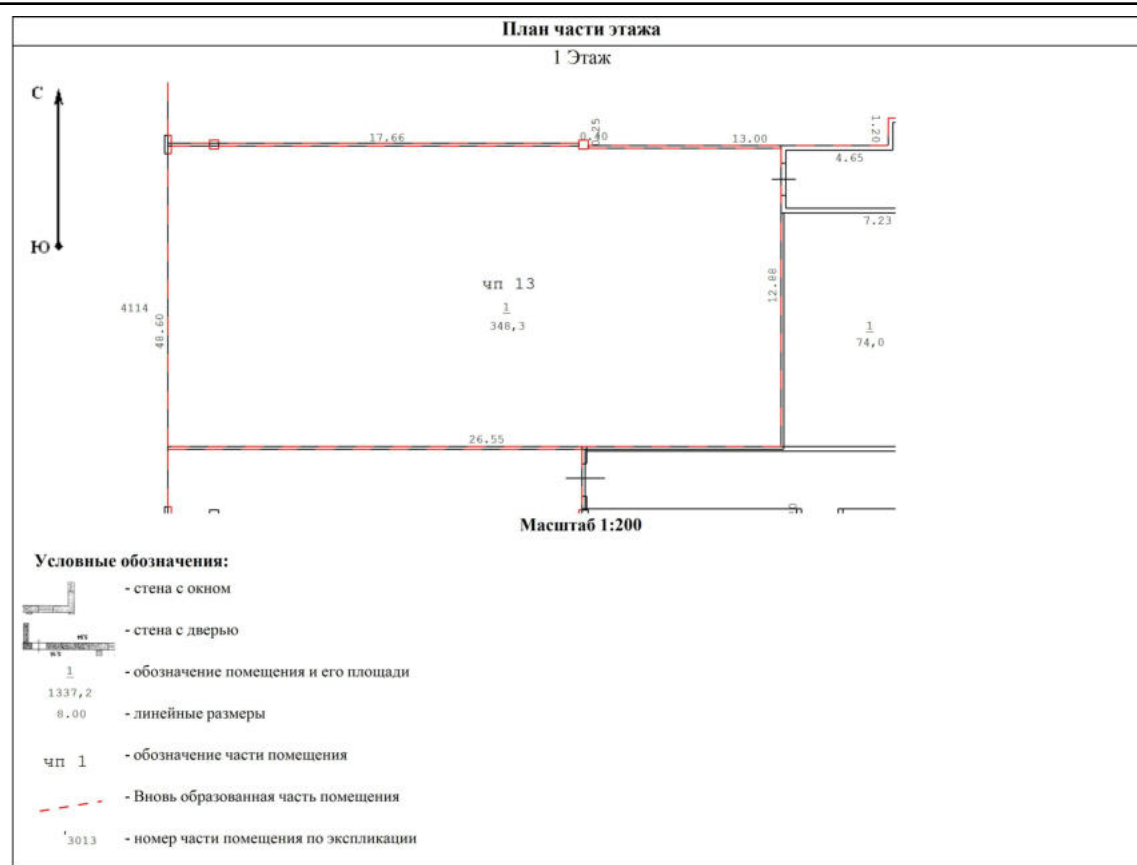


Масштаб 1

ДОКУМЕНТ ПОДПИСАН  
ЭЛЕКТРОННОЙ ПОДПИСЬЮСертификат: 83997148184797998005552191040001978443  
Владелец: ПУБЛИЧНО-ПРАВОВАЯ КОМПАНИЯ  
РОСКАДАСТР  
Действителен: с 24.12.2025 по 19.03.2027

полное наименование должности

инициалы, фамилия

|                                        |                             |                         |                           |
|----------------------------------------|-----------------------------|-------------------------|---------------------------|
| Помещение                              |                             |                         |                           |
| вид объекта недвижимости               |                             |                         |                           |
| Лист № 89 раздела 8                    | Всего листов раздела 8: 241 | Всего разделов: 4       | Всего листов выписки: 350 |
| 19.08.2026г. № КУВИ-001/2026-111892415 |                             |                         |                           |
| Кадастровый номер: 50:09:0060510:2944  |                             | Номер этажа (этажей): 1 |                           |

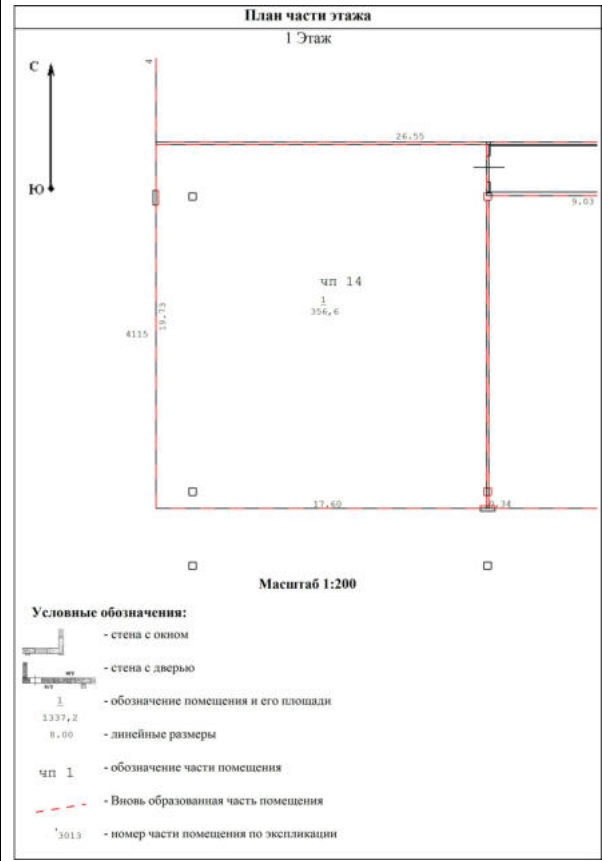

Масштаб 1



ДОКУМЕНТ ПОДПИСАН  
ЭЛЕКТРОННОЙ ПОДПИСЬЮ

Сертификат: 83997148184797998005552191040001978443  
Владелец: ПУБЛИЧНО-ПРАВОВАЯ КОМПАНИЯ  
РОСКАДАСТР  
Действителен: с 24.12.2025 по 19.03.2027

|                               |                   |
|-------------------------------|-------------------|
| полное наименование должности | инициалы, фамилия |
|-------------------------------|-------------------|

## Помещение

вид объекта недвижимости

Лист № 90 раздела 8

Всего листов раздела 8: 241


Всего разделов: 4

Всего листов выписки: 350

19.08.2026г. № КУВИ-001/2026-111892415

Кадастровый номер: 50:09:0060510:2944

Номер этажа (этажей): 1

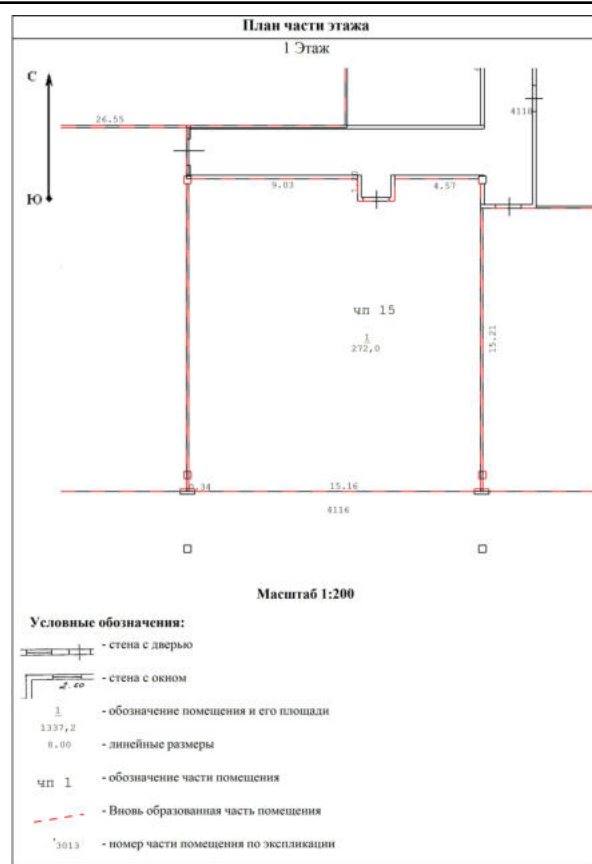

Масштаб 1

ДОКУМЕНТ ПОДПИСАН  
ЭЛЕКТРОННОЙ ПОДПИСЬЮСертификат: 83997148184797998005552191040001978443  
Владелец: ПУБЛИЧНО-ПРАВОВАЯ КОМПАНИЯ  
РОСКАДАСТР  
Действителен: с 24.12.2025 по 19.03.2027

полное наименование должности

инициалы, фамилия

## Помещение

вид объекта недвижимости

Лист № 91 раздела 8

Всего листов раздела 8: 241


Всего разделов: 4

Всего листов выписки: 350

19.08.2026г. № КУВИ-001/2026-111892415

Кадастровый номер: 50:09:0060510:2944

Номер этажа (этажей): 1

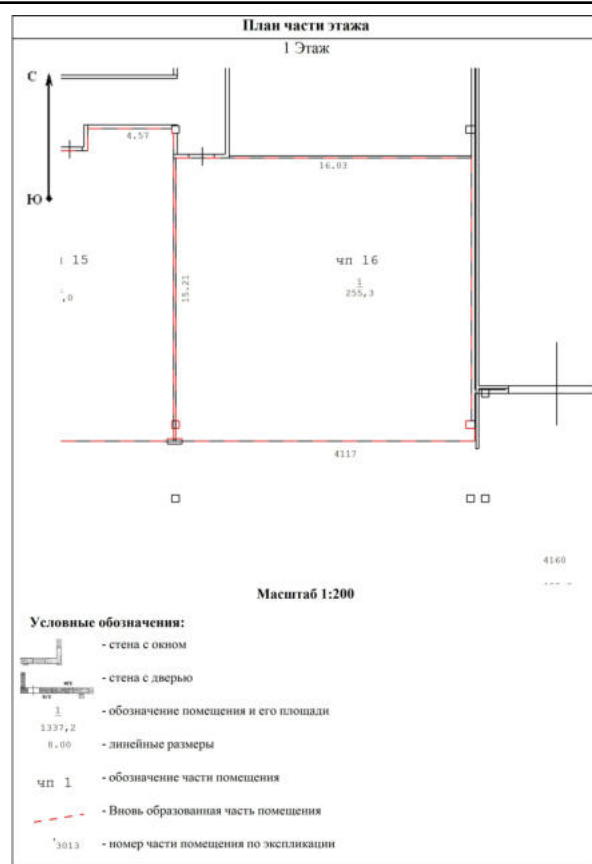

Масштаб 1

ДОКУМЕНТ ПОДПИСАН  
ЭЛЕКТРОННОЙ ПОДПИСЬЮСертификат: 83997148184797998005552191040001978443  
Владелец: ПУБЛИЧНО-ПРАВОВАЯ КОМПАНИЯ  
РОСКАДАСТР  
Действителен: с 24.12.2025 по 19.03.2027

полное наименование должности

инициалы, фамилия

|                                        |                             |                         |                           |
|----------------------------------------|-----------------------------|-------------------------|---------------------------|
| Помещение                              |                             |                         |                           |
| вид объекта недвижимости               |                             |                         |                           |
| Лист № 92 раздела 8                    | Всего листов раздела 8: 241 | Всего разделов: 4       | Всего листов выписки: 350 |
| 19.08.2026г. № КУВИ-001/2026-111892415 |                             |                         |                           |
| Кадастровый номер: 50:09:0060510:2944  |                             | Номер этажа (этажей): 1 |                           |

|   |  |
|---|--|
| <div><p>План части этажа</p><p>1 Этаж</p><p>Масштаб 1:200</p><p>Условные обозначения:</p><ul style="list-style-type: none"><li>- стена с окном</li><li>- стена с дверью</li><li>- обозначение помещения и его площади</li><li>- линейные размеры</li><li>- обозначение части помещения</li><li>- вновь образованная часть помещения</li><li>- номер части помещения по экспликации</li></ul></div> |  |
| Масштаб 1   |  |

|                               |   |                   |
|-------------------------------|---|-------------------|
| полное наименование должности | <div><p>ДОКУМЕНТ ПОДПИСАН<br/>ЭЛЕКТРОННОЙ ПОДПИСЬЮ</p><p>Сертификат: 83997148184797998005552191040001978443</p><p>Владелец: ПУБЛИЧНО-ПРАВОВАЯ КОМПАНИЯ<br/>РОСКАДАСТР</p><p>Действителен: с 24.12.2025 по 19.03.2027</p></div> | инициалы, фамилия |
|                               |   |                   |
|                               |   |                   |
|                               |   |                   |

## Помещение

вид объекта недвижимости

Лист № 93 раздела 8

Всего листов раздела 8: 241


Всего разделов: 4

Всего листов выписки: 350

19.08.2026г. № КУВИ-001/2026-111892415

Кадастровый номер: 50:09:0060510:2944

Номер этажа (этажей): 1

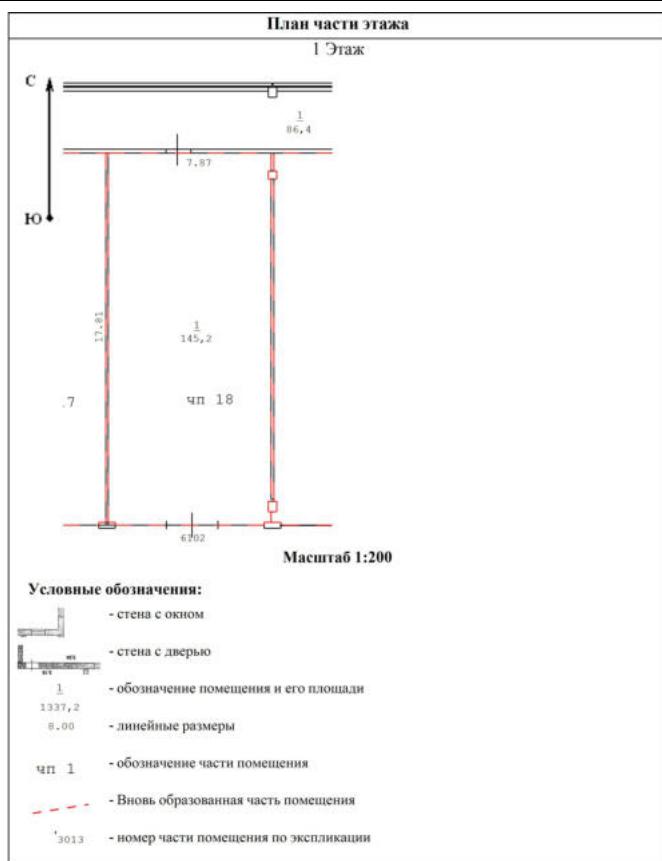

Масштаб 1

ДОКУМЕНТ ПОДПИСАН  
ЭЛЕКТРОННОЙ ПОДПИСЬЮСертификат: 83997148184797998005552191040001978443  
Владелец: ПУБЛИЧНО-ПРАВОВАЯ КОМПАНИЯ  
РОСКАДАСТР  
Действителен: с 24.12.2025 по 19.03.2027

полное наименование должности

инициалы, фамилия

## Помещение

вид объекта недвижимости

Лист № 94 раздела 8

Всего листов раздела 8: 241


Всего разделов: 4

Всего листов выписки: 350

19.08.2026г. № КУВИ-001/2026-111892415

Кадастровый номер: 50:09:0060510:2944

Номер этажа (этажей): 1

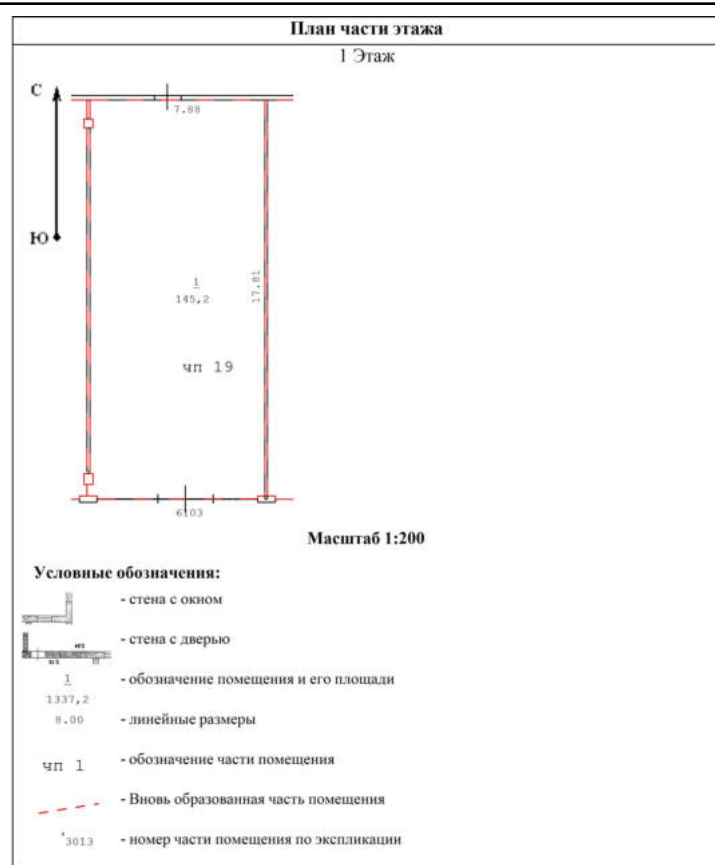

Масштаб 1



ДОКУМЕНТ ПОДПИСАН  
ЭЛЕКТРОННОЙ ПОДПИСЬЮ

Сертификат: 83997148184797998005552191040001978443  
Владелец: ПУБЛИЧНО-ПРАВОВАЯ КОМПАНИЯ  
РОСКАДАСТР  
Действителен: с 24.12.2025 по 19.03.2027

полное наименование должности

инициалы, фамилия



## Помещение

вид объекта недвижимости

Лист № 95 раздела 8

Всего листов раздела 8: 241


Всего разделов: 4

Всего листов выписки: 350

19.08.2026г. № КУВИ-001/2026-111892415

Кадастровый номер: 50:09:0060510:2944

Номер этажа (этажей): 1

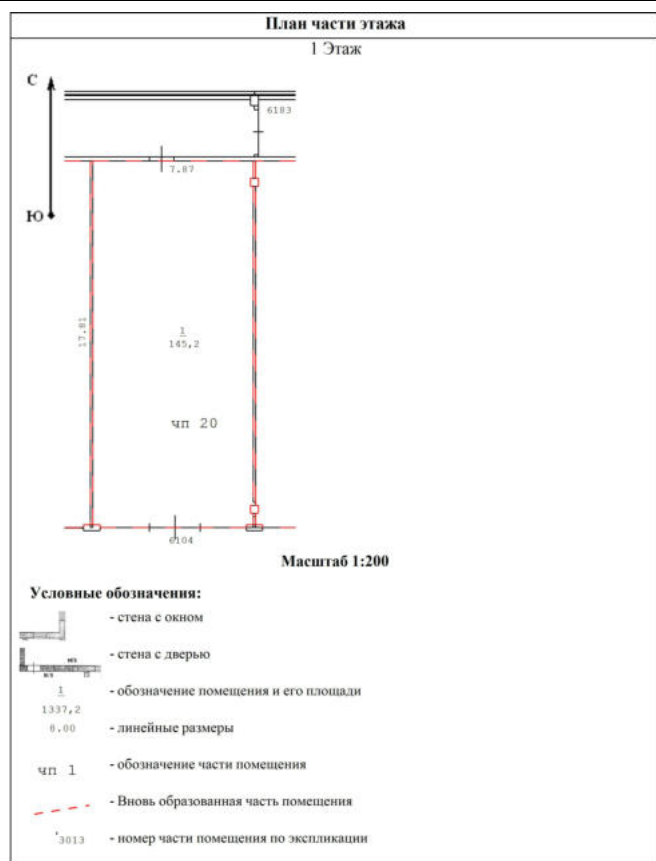

Масштаб 1




ДОКУМЕНТ ПОДПИСАН  
ЭЛЕКТРОННОЙ ПОДПИСЬЮ

Сертификат: 83997148184797998005552191040001978443  
Владелец: ПУБЛИЧНО-ПРАВОВАЯ КОМПАНИЯ  
РОСКАДАСТР  
Действителен: с 24.12.2025 по 19.03.2027

полное наименование должности

инициалы, фамилия

|                                        |                             |                         |                           |
|----------------------------------------|-----------------------------|-------------------------|---------------------------|
| Помещение                              |                             |                         |                           |
| вид объекта недвижимости               |                             |                         |                           |
| Лист № 96 раздела 8                    | Всего листов раздела 8: 241 | Всего разделов: 4       | Всего листов выписки: 350 |
| 19.08.2026г. № КУВИ-001/2026-111892415 |                             |                         |                           |
| Кадастровый номер: 50:09:0060510:2944  |                             | Номер этажа (этажей): 1 |                           |

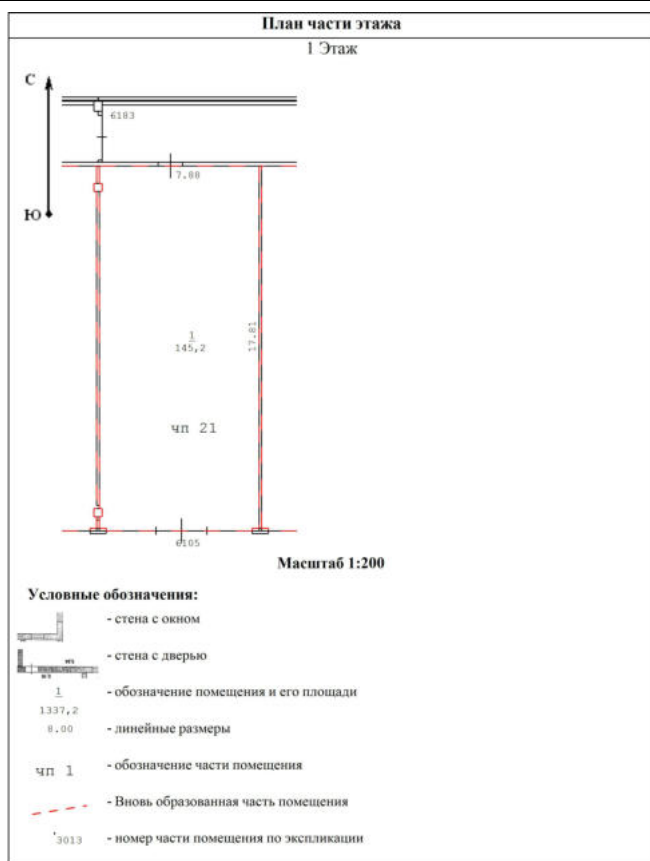

Масштаб 1




ДОКУМЕНТ ПОДПИСАН  
ЭЛЕКТРОННОЙ ПОДПИСЬЮ

Сертификат: 83997148184797998005552191040001978443  
Владелец: ПУБЛИЧНО-ПРАВОВАЯ КОМПАНИЯ  
РОСКАДАСТР  
Действителен: с 24.12.2025 по 19.03.2027

полное наименование должности

инициалы, фамилия

|                                        |                             |                         |                           |
|----------------------------------------|-----------------------------|-------------------------|---------------------------|
| Помещение                              |                             |                         |                           |
| вид объекта недвижимости               |                             |                         |                           |
| Лист № 97 раздела 8                    | Всего листов раздела 8: 241 | Всего разделов: 4       | Всего листов выписки: 350 |
| 19.08.2026г. № КУВИ-001/2026-111892415 |                             |                         |                           |
| Кадастровый номер: 50:09:0060510:2944  |                             | Номер этажа (этажей): 1 |                           |

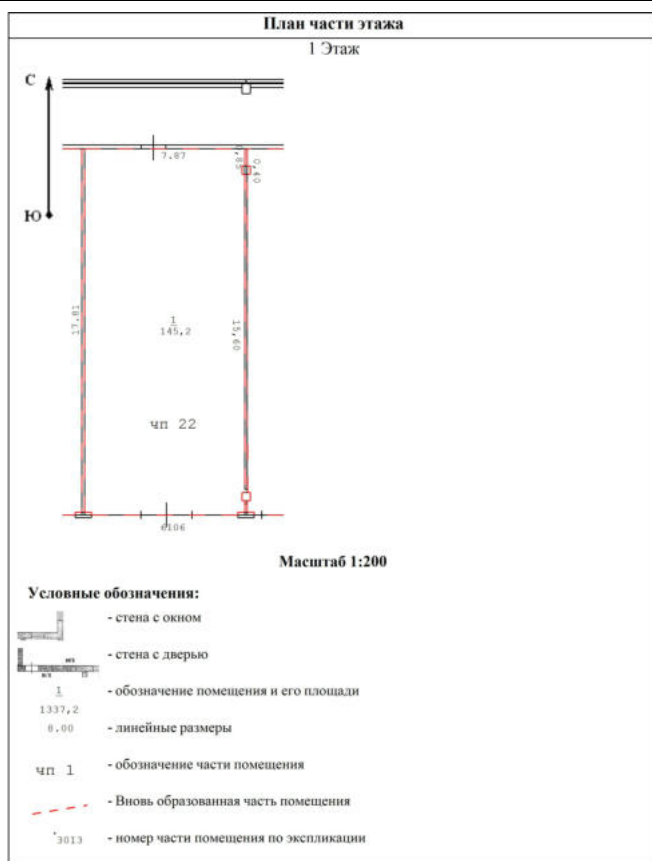

Масштаб 1



ДОКУМЕНТ ПОДПИСАН  
ЭЛЕКТРОННОЙ ПОДПИСЬЮ

Сертификат: 83997148184797998005552191040001978443  
Владелец: ПУБЛИЧНО-ПРАВОВАЯ КОМПАНИЯ  
РОСКАДАСТР  
Действителен: с 24.12.2025 по 19.03.2027

полное наименование должности

инициалы, фамилия

|                                        |                             |                         |                           |
|----------------------------------------|-----------------------------|-------------------------|---------------------------|
| Помещение                              |                             |                         |                           |
| вид объекта недвижимости               |                             |                         |                           |
| Лист № 98 раздела 8                    | Всего листов раздела 8: 241 | Всего разделов: 4       | Всего листов выписки: 350 |
| 19.08.2026г. № КУВИ-001/2026-111892415 |                             |                         |                           |
| Кадастровый номер: 50:09:0060510:2944  |                             | Номер этажа (этажей): 1 |                           |

|   |  |
|---|--|
| <div><p>План части этажа</p><p>1 Этаж</p><p>Масштаб 1:200</p><p>Условные обозначения:</p><ul style="list-style-type: none"><li>- стена с дверью</li><li>- обозначение помещения и его площади</li><li>- линейные размеры</li><li>- стена с окном</li><li>- обозначение части помещения</li><li>- номер части помещения по экспликации</li><li>- вновь образованная часть помещения</li></ul></div> |  |
| Масштаб 1   |  |

|                               |   |                   |
|-------------------------------|---|-------------------|
| полное наименование должности | <div><p>ДОКУМЕНТ ПОДПИСАН<br/>ЭЛЕКТРОННОЙ ПОДПИСЬЮ</p><p>Сертификат: 83997148184797998005552191040001978443</p><p>Владелец: ПУБЛИЧНО-ПРАВОВАЯ КОМПАНИЯ<br/>РОСКАДАСТР</p><p>Действителен: с 24.12.2025 по 19.03.2027</p></div> | инициалы, фамилия |
|                               |   |                   |
|                               |   |                   |
|                               |   |                   |

## Помещение

вид объекта недвижимости

Лист № 99 раздела 8

Всего листов раздела 8: 241


Всего разделов: 4

Всего листов выписки: 350

19.08.2026г. № КУВИ-001/2026-111892415

Кадастровый номер: 50:09:0060510:2944

Номер этажа (этажей): 1

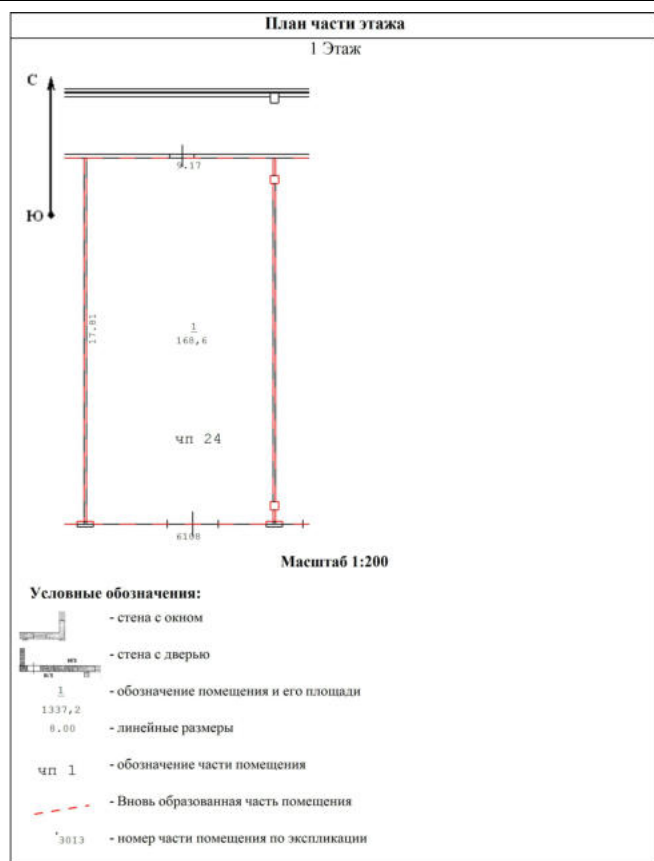

Масштаб 1




ДОКУМЕНТ ПОДПИСАН  
ЭЛЕКТРОННОЙ ПОДПИСЬЮ

Сертификат: 83997148184797998005552191040001978443  
Владелец: ПУБЛИЧНО-ПРАВОВАЯ КОМПАНИЯ  
РОСКАДАСТР  
Действителен: с 24.12.2025 по 19.03.2027

полное наименование должности

инициалы, фамилия

|                                        |                             |                         |                           |
|----------------------------------------|-----------------------------|-------------------------|---------------------------|
| Помещение                              |                             |                         |                           |
| вид объекта недвижимости               |                             |                         |                           |
| Лист № 100 раздела 8                   | Всего листов раздела 8: 241 | Всего разделов: 4       | Всего листов выписки: 350 |
| 19.08.2026г. № КУВИ-001/2026-111892415 |                             |                         |                           |
| Кадастровый номер: 50:09:0060510:2944  |                             | Номер этажа (этажей): 1 |                           |

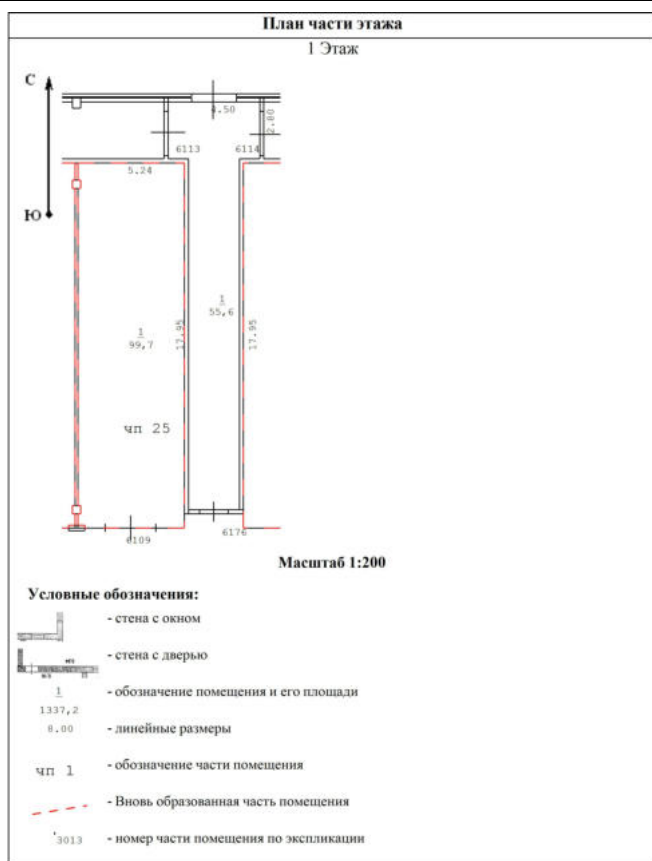

Масштаб 1



ДОКУМЕНТ ПОДПИСАН  
ЭЛЕКТРОННОЙ ПОДПИСЬЮ

Сертификат: 83997148184797998005552191040001978443  
Владелец: ПУБЛИЧНО-ПРАВОВАЯ КОМПАНИЯ  
РОСКАДАСТР  
Действителен: с 24.12.2025 по 19.03.2027

полное наименование должности

инициалы, фамилия

## Помещение

вид объекта недвижимости

Лист № 101 раздела 8

Всего листов раздела 8: 241


Всего разделов: 4

Всего листов выписки: 350

19.08.2026г. № КУВИ-001/2026-111892415

Кадастровый номер: 50:09:0060510:2944

Номер этажа (этажей): 1

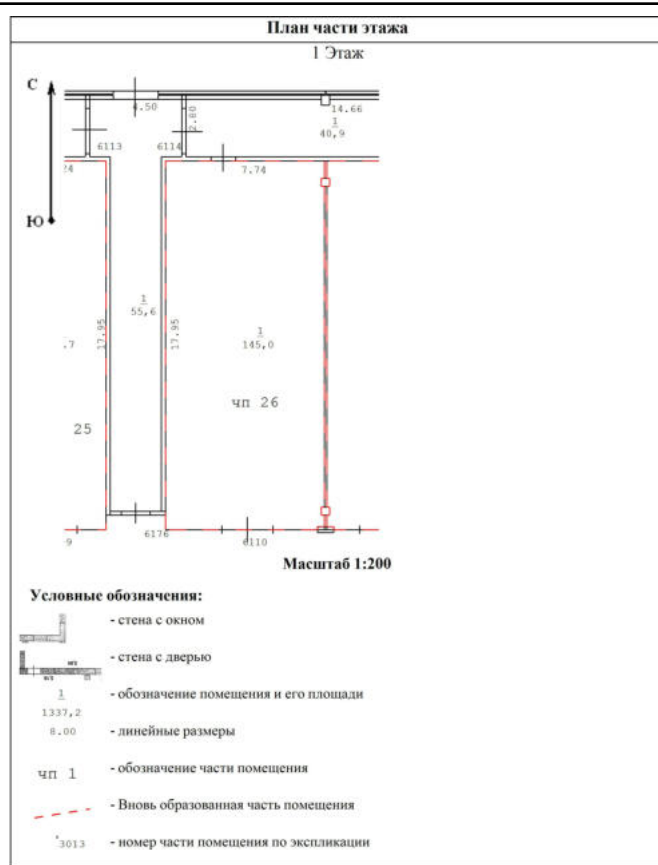

Масштаб 1



ДОКУМЕНТ ПОДПИСАН  
ЭЛЕКТРОННОЙ ПОДПИСЬЮ

Сертификат: 83997148184797998005552191040001978443  
Владелец: ПУБЛИЧНО-ПРАВОВАЯ КОМПАНИЯ  
РОСКАДАСТР  
Действителен: с 24.12.2025 по 19.03.2027

полное наименование должности

инициалы, фамилия

## Помещение

вид объекта недвижимости

Лист № 102 раздела 8

Всего листов раздела 8: 241


Всего разделов: 4

Всего листов выписки: 350

19.08.2026г. № КУВИ-001/2026-111892415

Кадастровый номер: 50:09:0060510:2944

Номер этажа (этажей): 1

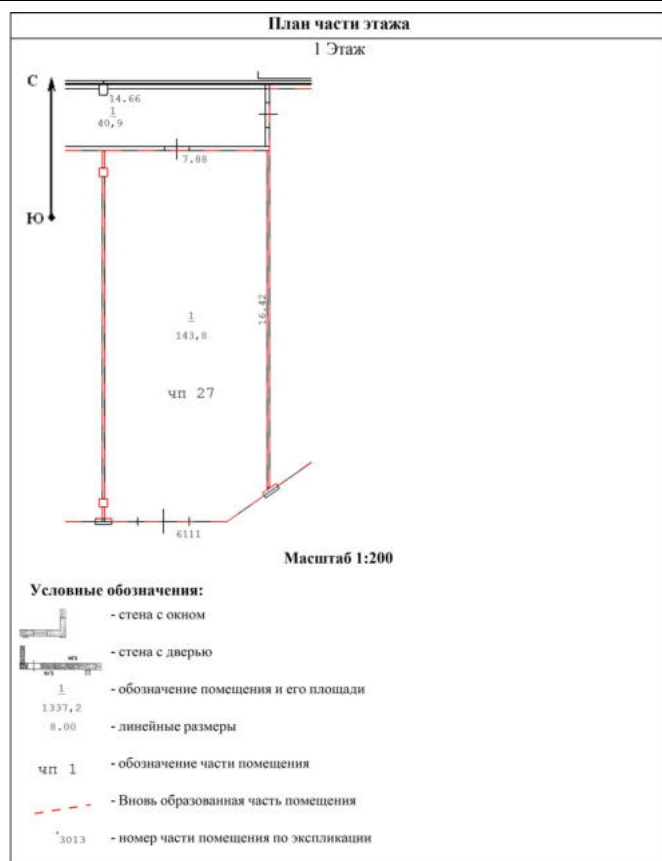

Масштаб 1

ДОКУМЕНТ ПОДПИСАН  
ЭЛЕКТРОННОЙ ПОДПИСЬЮСертификат: 83997148184797998005552191040001978443  
Владелец: ПУБЛИЧНО-ПРАВОВАЯ КОМПАНИЯ  
РОСКАДАСТР  
Действителен: с 24.12.2025 по 19.03.2027

полное наименование должности

инициалы, фамилия



|                                        |                             |                         |                           |
|----------------------------------------|-----------------------------|-------------------------|---------------------------|
| Помещение                              |                             |                         |                           |
| вид объекта недвижимости               |                             |                         |                           |
| Лист № 103 раздела 8                   | Всего листов раздела 8: 241 | Всего разделов: 4       | Всего листов выписки: 350 |
| 19.08.2026г. № КУВИ-001/2026-111892415 |                             |                         |                           |
| Кадастровый номер: 50:09:0060510:2944  |                             | Номер этажа (этажей): 1 |                           |

|   |  |
|---|--|
| <div><p>План части этажа</p><p>1 Этаж</p><p>Масштаб 1:200</p><p>Условные обозначения:</p><ul style="list-style-type: none"><li>- стена с окном</li><li>- стена с дверью</li><li>- обозначение помещения и его площади</li><li>- линейные размеры</li><li>- обозначение части помещения</li><li>- вновь образованная часть помещения</li><li>- номер части помещения по экспликации</li></ul></div> |  |
| Масштаб 1   |  |

|                               |   |                   |
|-------------------------------|---|-------------------|
| полное наименование должности | <div><p>ДОКУМЕНТ ПОДПИСАН<br/>ЭЛЕКТРОННОЙ ПОДПИСЬЮ</p><p>Сертификат: 83997148184797998005552191040001978443</p><p>Владелец: ПУБЛИЧНО-ПРАВОВАЯ КОМПАНИЯ</p><p>РОСКАДАСТР</p><p>Действителен: с 24.12.2025 по 19.03.2027</p></div> | инициалы, фамилия |
|                               |   |                   |
|                               |   |                   |
|                               |   |                   |

## Помещение

вид объекта недвижимости

Лист № 104 раздела 8

Всего листов раздела 8: 241


Всего разделов: 4

Всего листов выписки: 350

19.08.2026г. № КУВИ-001/2026-111892415

Кадастровый номер: 50:09:0060510:2944

Номер этажа (этажей): 1

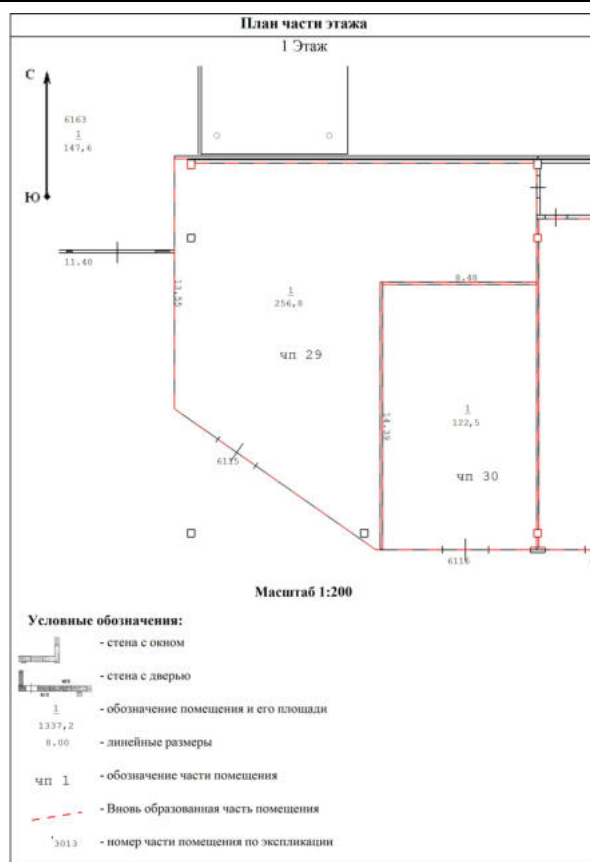

Масштаб 1

ДОКУМЕНТ ПОДПИСАН  
ЭЛЕКТРОННОЙ ПОДПИСЬЮСертификат: 83997148184797998005552191040001978443  
Владелец: ПУБЛИЧНО-ПРАВОВАЯ КОМПАНИЯ  
РОСКАДАСТР  
Действителен: с 24.12.2025 по 19.03.2027

полное наименование должности

инициалы, фамилия

## Помещение

вид объекта недвижимости

Лист № 105 раздела 8

Всего листов раздела 8: 241


Всего разделов: 4

Всего листов выписки: 350

19.08.2026г. № КУВИ-001/2026-111892415

Кадастровый номер: 50:09:0060510:2944

Номер этажа (этажей): 1

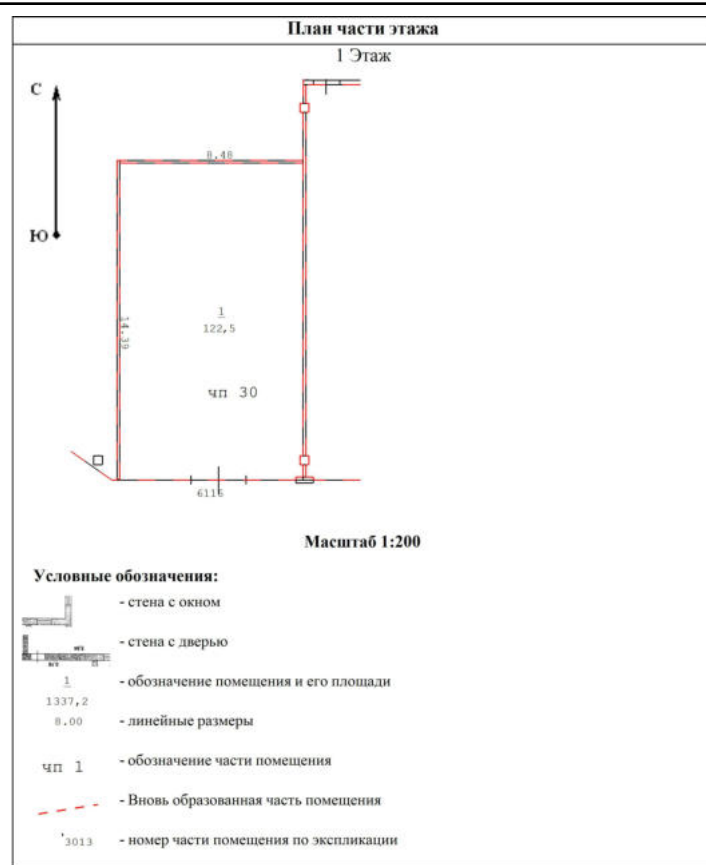

Масштаб 1



ДОКУМЕНТ ПОДПИСАН  
ЭЛЕКТРОННОЙ ПОДПИСЬЮ

Сертификат: 83997148184797998005552191040001978443  
Владелец: ПУБЛИЧНО-ПРАВОВАЯ КОМПАНИЯ  
РОСКАДАСТР  
Действителен: с 24.12.2025 по 19.03.2027

полное наименование должности

инициалы, фамилия

## Помещение

вид объекта недвижимости

Лист № 106 раздела 8

Всего листов раздела 8: 241


Всего разделов: 4

Всего листов выписки: 350

19.08.2026г. № КУВИ-001/2026-111892415

Кадастровый номер: 50:09:0060510:2944

Номер этажа (этажей): 1

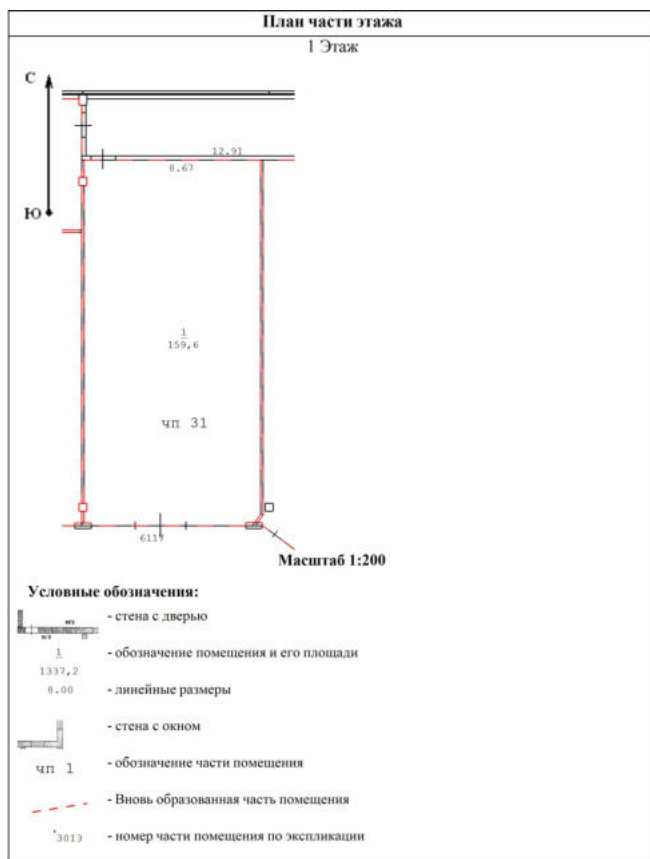


Масштаб 1

ДОКУМЕНТ ПОДПИСАН  
ЭЛЕКТРОННОЙ ПОДПИСЬЮСертификат: 83997148184797998005552191040001978443  
Владелец: ПУБЛИЧНО-ПРАВОВАЯ КОМПАНИЯ  
РОСКАДАСТР  
Действителен: с 24.12.2025 по 19.03.2027

полное наименование должности

инициалы, фамилия

|                                        |                             |                         |                           |
|----------------------------------------|-----------------------------|-------------------------|---------------------------|
| Помещение                              |                             |                         |                           |
| вид объекта недвижимости               |                             |                         |                           |
| Лист № 107 раздела 8                   | Всего листов раздела 8: 241 | Всего разделов: 4       | Всего листов выписки: 350 |
| 19.08.2026г. № КУВИ-001/2026-111892415 |                             |                         |                           |
| Кадастровый номер: 50:09:0060510:2944  |                             | Номер этажа (этажей): 1 |                           |

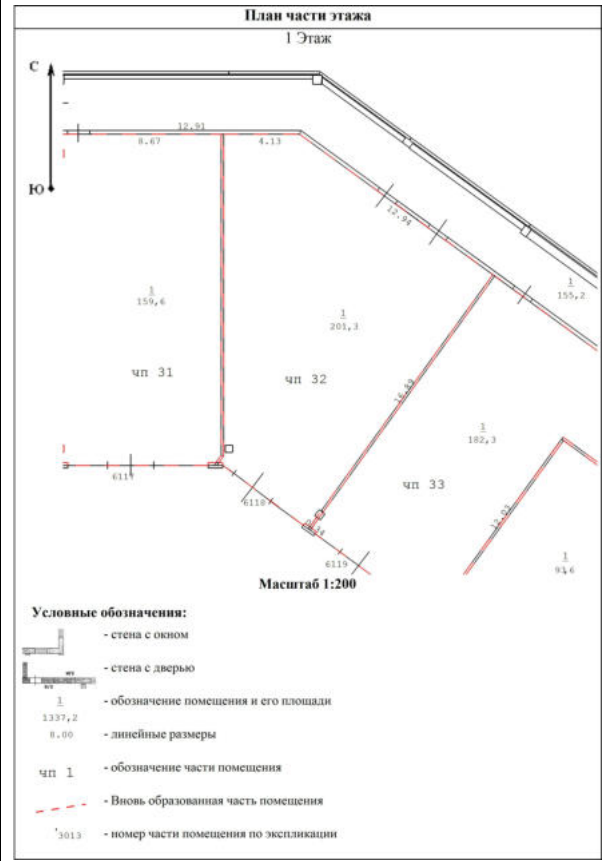

Масштаб 1

|                               |   |  |                   |
|-------------------------------|---|--|-------------------|
| полное наименование должности | <div><div></div><div>ДОКУМЕНТ ПОДПИСАН<br/>ЭЛЕКТРОННОЙ ПОДПИСЬЮ</div><div>Сертификат: 83997148184797998005552191040001978443</div><div>Владелец: ПУБЛИЧНО-ПРАВОВАЯ КОМПАНИЯ<br/>РОСКАДАСТР</div><div>Действителен: с 24.12.2025 по 19.03.2027</div></div> |  |                   |
|                               |   |  |                   |
|                               |   |  |                   |
|                               |   |  |                   |
|                               |   |  | инициалы, фамилия |
|                               |   |  |                   |

|                                        |                             |                         |                           |
|----------------------------------------|-----------------------------|-------------------------|---------------------------|
| Помещение                              |                             |                         |                           |
| вид объекта недвижимости               |                             |                         |                           |
| Лист № 108 раздела 8                   | Всего листов раздела 8: 241 | Всего разделов: 4       | Всего листов выписки: 350 |
| 19.08.2026г. № КУВИ-001/2026-111892415 |                             |                         |                           |
| Кадастровый номер: 50:09:0060510:2944  |                             | Номер этажа (этажей): 1 |                           |

|   |  |
|---|--|
| <div><p>План части этажа</p><p>1 Этаж</p><p>Условные обозначения:</p><ul style="list-style-type: none"><li>- стена с окном</li><li>- стена с дверью</li><li>- обозначение помещения и его площади</li><li>- линейные размеры</li><li>- обозначение части помещения</li><li>- вновь образованная часть помещения</li><li>- номер части помещения по экспликации</li></ul></div> |  |
| Масштаб 1   |  |



ДОКУМЕНТ ПОДПИСАН

ЭЛЕКТРОННОЙ ПОДПИСЬЮ

Сертификат: 83997148184797998005552191040001978443

Владелец: ПУБЛИЧНО-ПРАВОВАЯ КОМПАНИЯ

РОСКАДАСТР

Действителен: с 24.12.2025 по 19.03.2027

|                               |                   |
|-------------------------------|-------------------|
| полное наименование должности | инициалы, фамилия |
|-------------------------------|-------------------|

## Помещение

вид объекта недвижимости

Лист № 109 раздела 8

Всего листов раздела 8: 241


Всего разделов: 4

Всего листов выписки: 350

19.08.2026г. № КУВИ-001/2026-111892415

Кадастровый номер: 50:09:0060510:2944

Номер этажа (этажей): 1

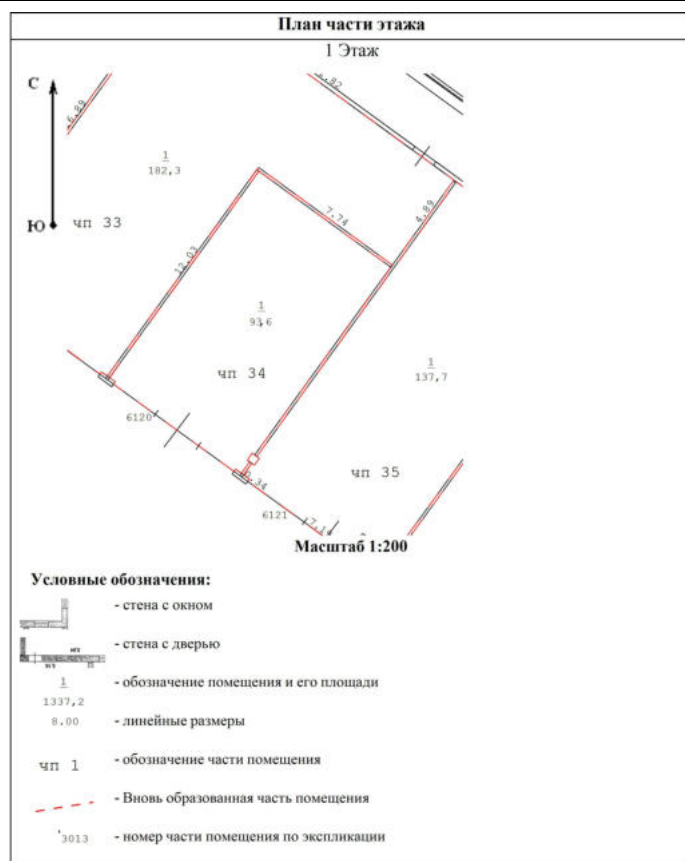

Масштаб 1



ДОКУМЕНТ ПОДПИСАН  
ЭЛЕКТРОННОЙ ПОДПИСЬЮ

Сертификат: 83997148184797998005552191040001978443  
Владелец: ПУБЛИЧНО-ПРАВОВАЯ КОМПАНИЯ  
РОСКАДАСТР  
Действителен: с 24.12.2025 по 19.03.2027

полное наименование должности

инициалы, фамилия

## Помещение

вид объекта недвижимости

Лист № 110 раздела 8

Всего листов раздела 8: 241


Всего разделов: 4

Всего листов выписки: 350

19.08.2026г. № КУВИ-001/2026-111892415

Кадастровый номер: 50:09:0060510:2944

Номер этажа (этажей): 1

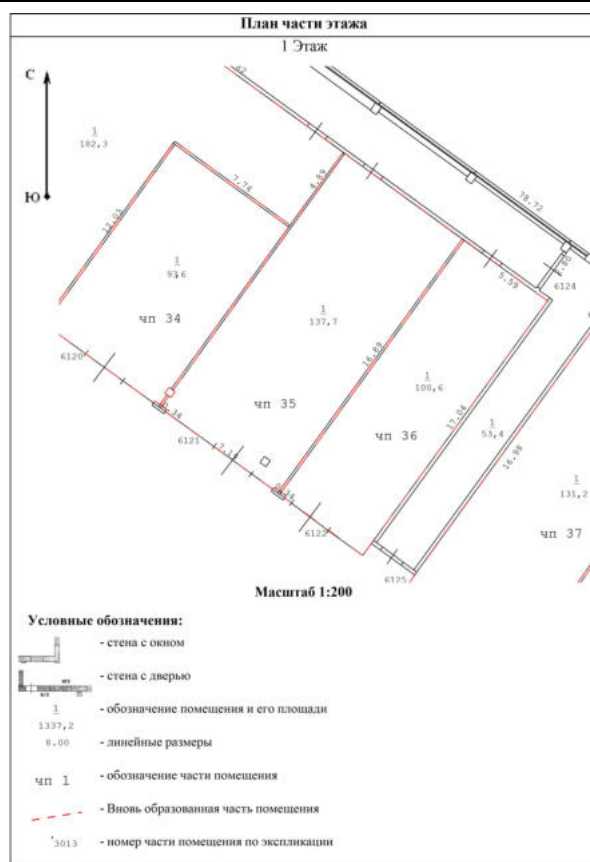

Масштаб 1

ДОКУМЕНТ ПОДПИСАН  
ЭЛЕКТРОННОЙ ПОДПИСЬЮСертификат: 83997148184797998005552191040001978443  
Владелец: ПУБЛИЧНО-ПРАВОВАЯ КОМПАНИЯ  
РОСКАДАСТР  
Действителен: с 24.12.2025 по 19.03.2027

полное наименование должности

инициалы, фамилия



## Помещение

вид объекта недвижимости

Лист № 111 раздела 8

Всего листов раздела 8: 241


Всего разделов: 4

Всего листов выписки: 350

19.08.2026г. № КУВИ-001/2026-111892415

Кадастровый номер: 50:09:0060510:2944

Номер этажа (этажей): 1

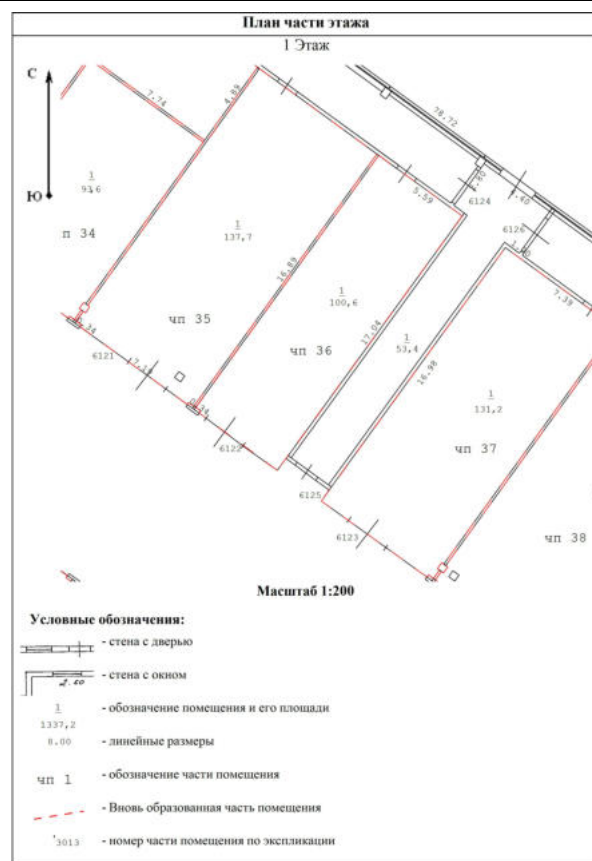


Масштаб 1

ДОКУМЕНТ ПОДПИСАН  
ЭЛЕКТРОННОЙ ПОДПИСЬЮСертификат: 83997148184797998005552191040001978443  
Владелец: ПУБЛИЧНО-ПРАВОВАЯ КОМПАНИЯ  
РОСКАДАСТР  
Действителен: с 24.12.2025 по 19.03.2027

полное наименование должности

инициалы, фамилия

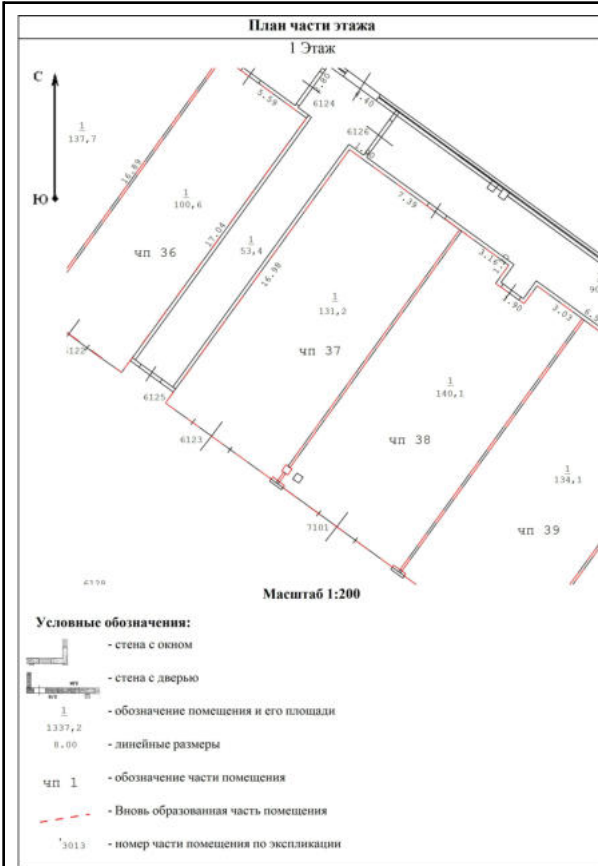

Масштаб 1



ДОКУМЕНТ ПОДПИСАН  
ЭЛЕКТРОННОЙ ПОДПИСЬЮ

Сертификат: 83997148184797998005552191040001978443  
Владелец: ПУБЛИЧНО-ПРАВОВАЯ КОМПАНИЯ  
РОСКАДАСТР  
Действителен: с 24.12.2025 по 19.03.2027

полное наименование должности

инициалы, фамилия

## Помещение

вид объекта недвижимости

Лист № 113 раздела 8

Всего листов раздела 8: 241


Всего разделов: 4

Всего листов выписки: 350

19.08.2026г. № КУВИ-001/2026-111892415

Кадастровый номер: 50:09:0060510:2944

Номер этажа (этажей): 1

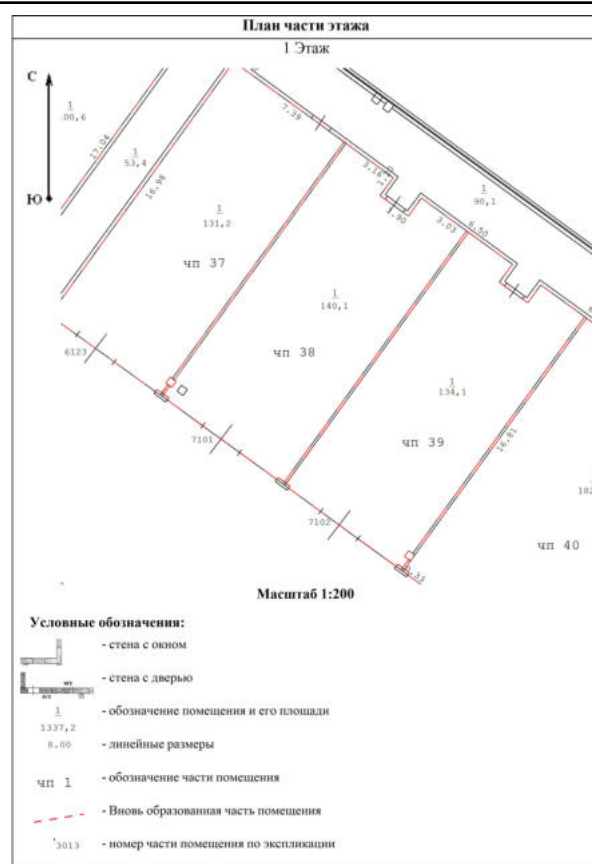

Масштаб 1

ДОКУМЕНТ ПОДПИСАН  
ЭЛЕКТРОННОЙ ПОДПИСЬЮСертификат: 83997148184797998005552191040001978443  
Владелец: ПУБЛИЧНО-ПРАВОВАЯ КОМПАНИЯ  
РОСКАДАСТР  
Действителен: с 24.12.2025 по 19.03.2027

полное наименование должности

инициалы, фамилия

## Помещение

вид объекта недвижимости

Лист № 114 раздела 8

Всего листов раздела 8: 241


Всего разделов: 4

Всего листов выписки: 350

19.08.2026г. № КУВИ-001/2026-111892415

Кадастровый номер: 50:09:0060510:2944

Номер этажа (этажей): 1

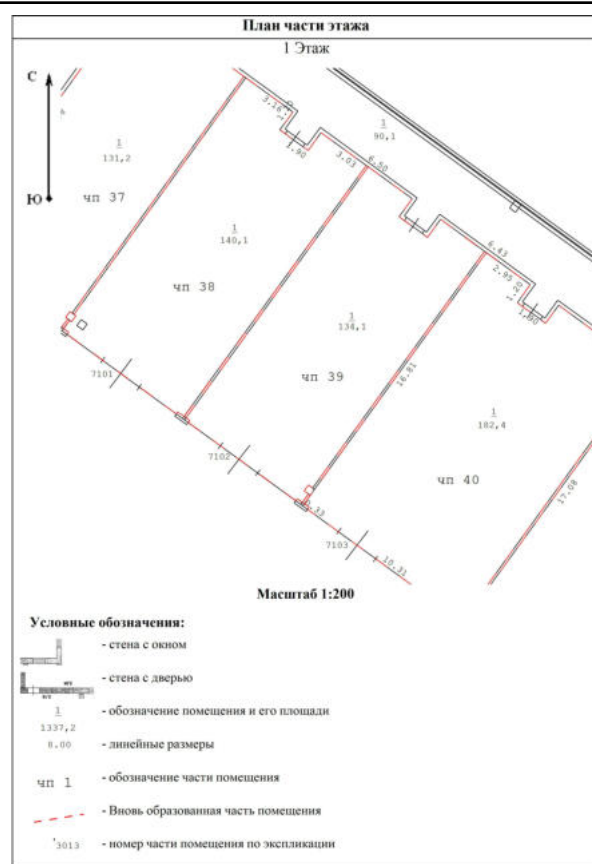

Масштаб 1

ДОКУМЕНТ ПОДПИСАН  
ЭЛЕКТРОННОЙ ПОДПИСЬЮСертификат: 83997148184797998005552191040001978443  
Владелец: ПУБЛИЧНО-ПРАВОВАЯ КОМПАНИЯ  
РОСКАДАСТР  
Действителен: с 24.12.2025 по 19.03.2027

полное наименование должности

инициалы, фамилия

## Помещение

вид объекта недвижимости

Лист № 115 раздела 8

Всего листов раздела 8: 241


Всего разделов: 4

Всего листов выписки: 350

19.08.2026г. № КУВИ-001/2026-111892415

Кадастровый номер: 50:09:0060510:2944

Номер этажа (этажей): 1

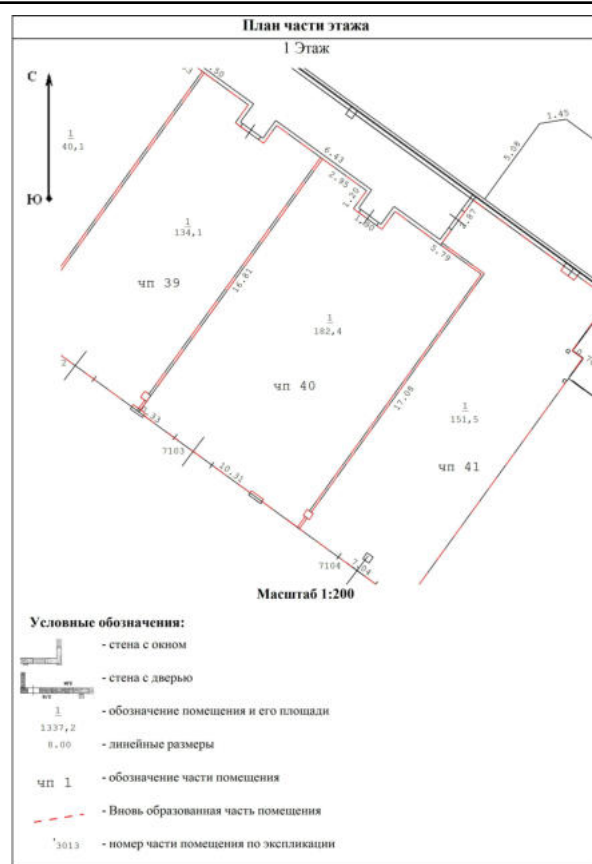

Масштаб 1



ДОКУМЕНТ ПОДПИСАН  
ЭЛЕКТРОННОЙ ПОДПИСЬЮ

Сертификат: 83997148184797998005552191040001978443  
Владелец: ПУБЛИЧНО-ПРАВОВАЯ КОМПАНИЯ  
РОСКАДАСТР  
Действителен: с 24.12.2025 по 19.03.2027

полное наименование должности

инициалы, фамилия

## Помещение

вид объекта недвижимости

Лист № 116 раздела 8

Всего листов раздела 8: 241


Всего разделов: 4

Всего листов выписки: 350

19.08.2026г. № КУВИ-001/2026-111892415

Кадастровый номер: 50:09:0060510:2944

Номер этажа (этажей): 1

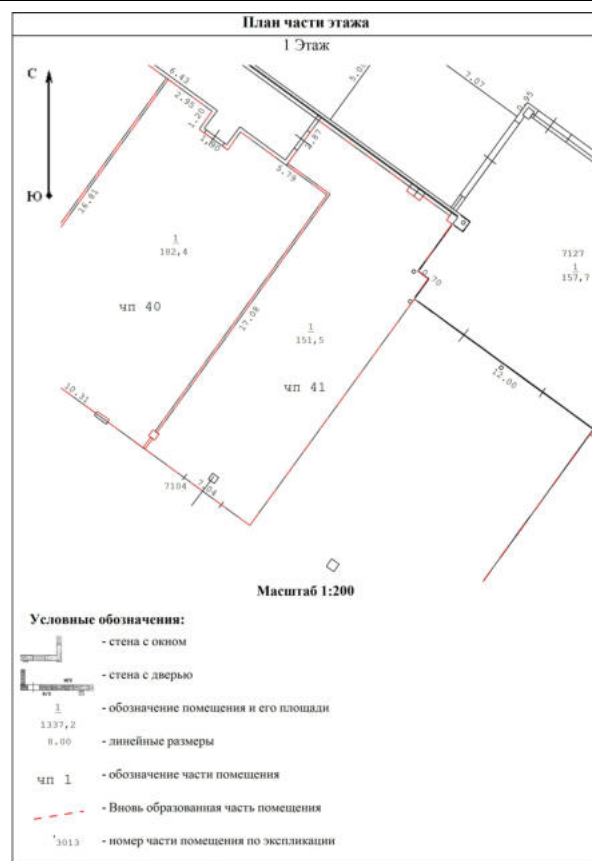

Масштаб 1

ДОКУМЕНТ ПОДПИСАН  
ЭЛЕКТРОННОЙ ПОДПИСЬЮСертификат: 83997148184797998005552191040001978443  
Владелец: ПУБЛИЧНО-ПРАВОВАЯ КОМПАНИЯ  
РОСКАДАСТР  
Действителен: с 24.12.2025 по 19.03.2027

полное наименование должности

инициалы, фамилия

|                                        |                             |                         |                           |
|----------------------------------------|-----------------------------|-------------------------|---------------------------|
| Помещение                              |                             |                         |                           |
| вид объекта недвижимости               |                             |                         |                           |
| Лист № 117 раздела 8                   | Всего листов раздела 8: 241 | Всего разделов: 4       | Всего листов выписки: 350 |
| 19.08.2026г. № КУВИ-001/2026-111892415 |                             |                         |                           |
| Кадастровый номер: 50:09:0060510:2944  |                             | Номер этажа (этажей): 1 |                           |



Масштаб 1

|                               |   |                   |
|-------------------------------|---|-------------------|
| полное наименование должности |  <div>ДОКУМЕНТ ПОДПИСАН<br/>ЭЛЕКТРОННОЙ ПОДПИСЬЮ</div> <div>Сертификат: 83997148184797998005552191040001978443</div> <div>Владелец: ПУБЛИЧНО-ПРАВОВАЯ КОМПАНИЯ</div> <div>РОСКАДАСТР</div> <div>Действителен: с 24.12.2025 по 19.03.2027</div> | инициалы, фамилия |
|                               |   |                   |
|                               |   |                   |
|                               |   |                   |

## Помещение

вид объекта недвижимости

Лист № 118 раздела 8

Всего листов раздела 8: 241


Всего разделов: 4

Всего листов выписки: 350

19.08.2026г. № КУВИ-001/2026-111892415

Кадастровый номер: 50:09:0060510:2944

Номер этажа (этажей): 1

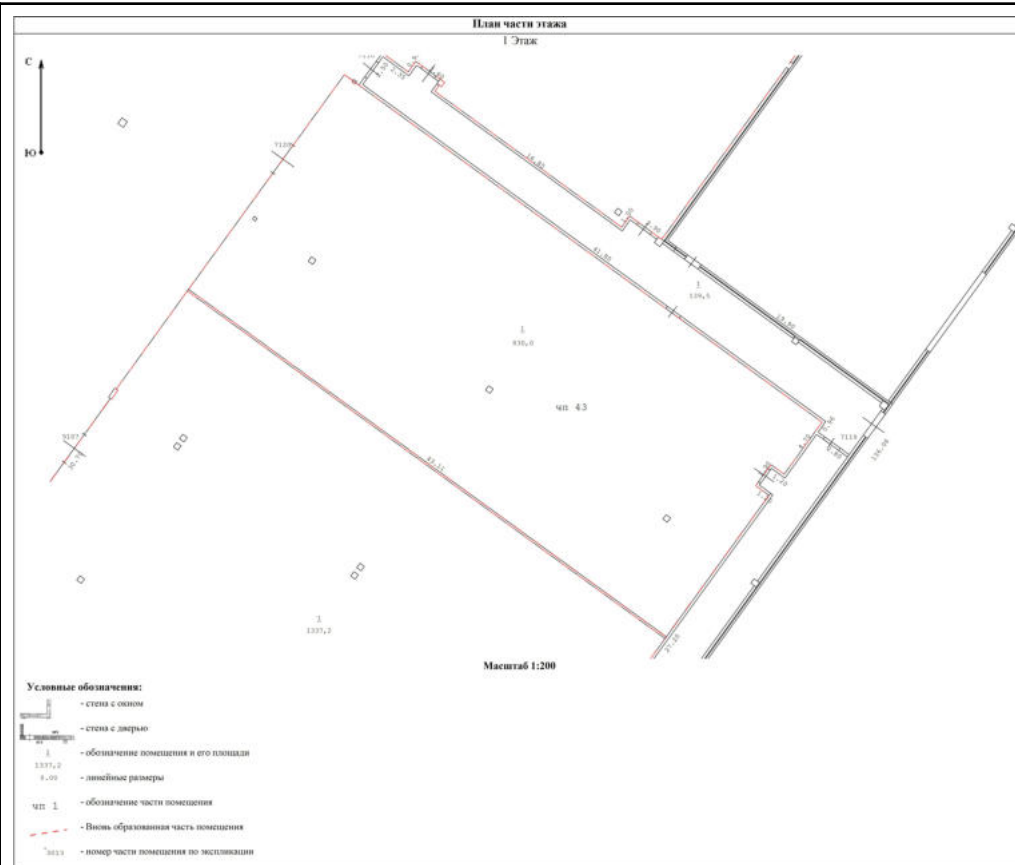

Масштаб 1



ДОКУМЕНТ ПОДПИСАН  
ЭЛЕКТРОННОЙ ПОДПИСЬЮ

Сертификат: 83997148184797998005552191040001978443  
Владелец: ПУБЛИЧНО-ПРАВОВАЯ КОМПАНИЯ  
РОСКАДАСТР  
Действителен: с 24.12.2025 по 19.03.2027

полное наименование должности

инициалы, фамилия



|                                        |                             |                         |                           |
|----------------------------------------|-----------------------------|-------------------------|---------------------------|
| Помещение                              |                             |                         |                           |
| вид объекта недвижимости               |                             |                         |                           |
| Лист № 119 раздела 8                   | Всего листов раздела 8: 241 | Всего разделов: 4       | Всего листов выписки: 350 |
| 19.08.2026г. № КУВИ-001/2026-111892415 |                             |                         |                           |
| Кадастровый номер: 50:09:0060510:2944  |                             | Номер этажа (этажей): 1 |                           |

|                                                                                   |  |
|-----------------------------------------------------------------------------------|--|
|  |  |
| Масштаб 1                                                                         |  |


|                               |   |                   |
|-------------------------------|---|-------------------|
| полное наименование должности | <div><div></div><div>ДОКУМЕНТ ПОДПИСАН<br/>ЭЛЕКТРОННОЙ ПОДПИСЬЮ</div><div>Сертификат: 83997148184797998005552191040001978443</div><div>Владелец: ПУБЛИЧНО-ПРАВОВАЯ КОМПАНИЯ<br/>РОСКАДАСТР</div><div>Действителен: с 24.12.2025 по 19.03.2027</div></div> | инициалы, фамилия |
|                               |   |                   |
|                               |   |                   |
|                               |   |                   |
|                               |   |                   |

|                                        |                             |                         |                           |
|----------------------------------------|-----------------------------|-------------------------|---------------------------|
| Помещение                              |                             |                         |                           |
| вид объекта недвижимости               |                             |                         |                           |
| Лист № 120 раздела 8                   | Всего листов раздела 8: 241 | Всего разделов: 4       | Всего листов выписки: 350 |
| 19.08.2026г. № КУВИ-001/2026-111892415 |                             |                         |                           |
| Кадастровый номер: 50:09:0060510:2944  |                             | Номер этажа (этажей): 1 |                           |



Масштаб 1

|                               |   |                   |
|-------------------------------|---|-------------------|
| полное наименование должности | <div><div>ДОКУМЕНТ ПОДПИСАН<br/>ЭЛЕКТРОННОЙ ПОДПИСЬЮ</div><div>Сертификат: 83997148184797998005552191040001978443<br/>Владелец: ПУБЛИЧНО-ПРАВОВАЯ КОМПАНИЯ<br/>РОСКАДАСТР<br/>Действителен: с 24.12.2025 по 19.03.2027</div></div> | инициалы, фамилия |
|                               |   |                   |
|                               |   |                   |
|                               |   |                   |

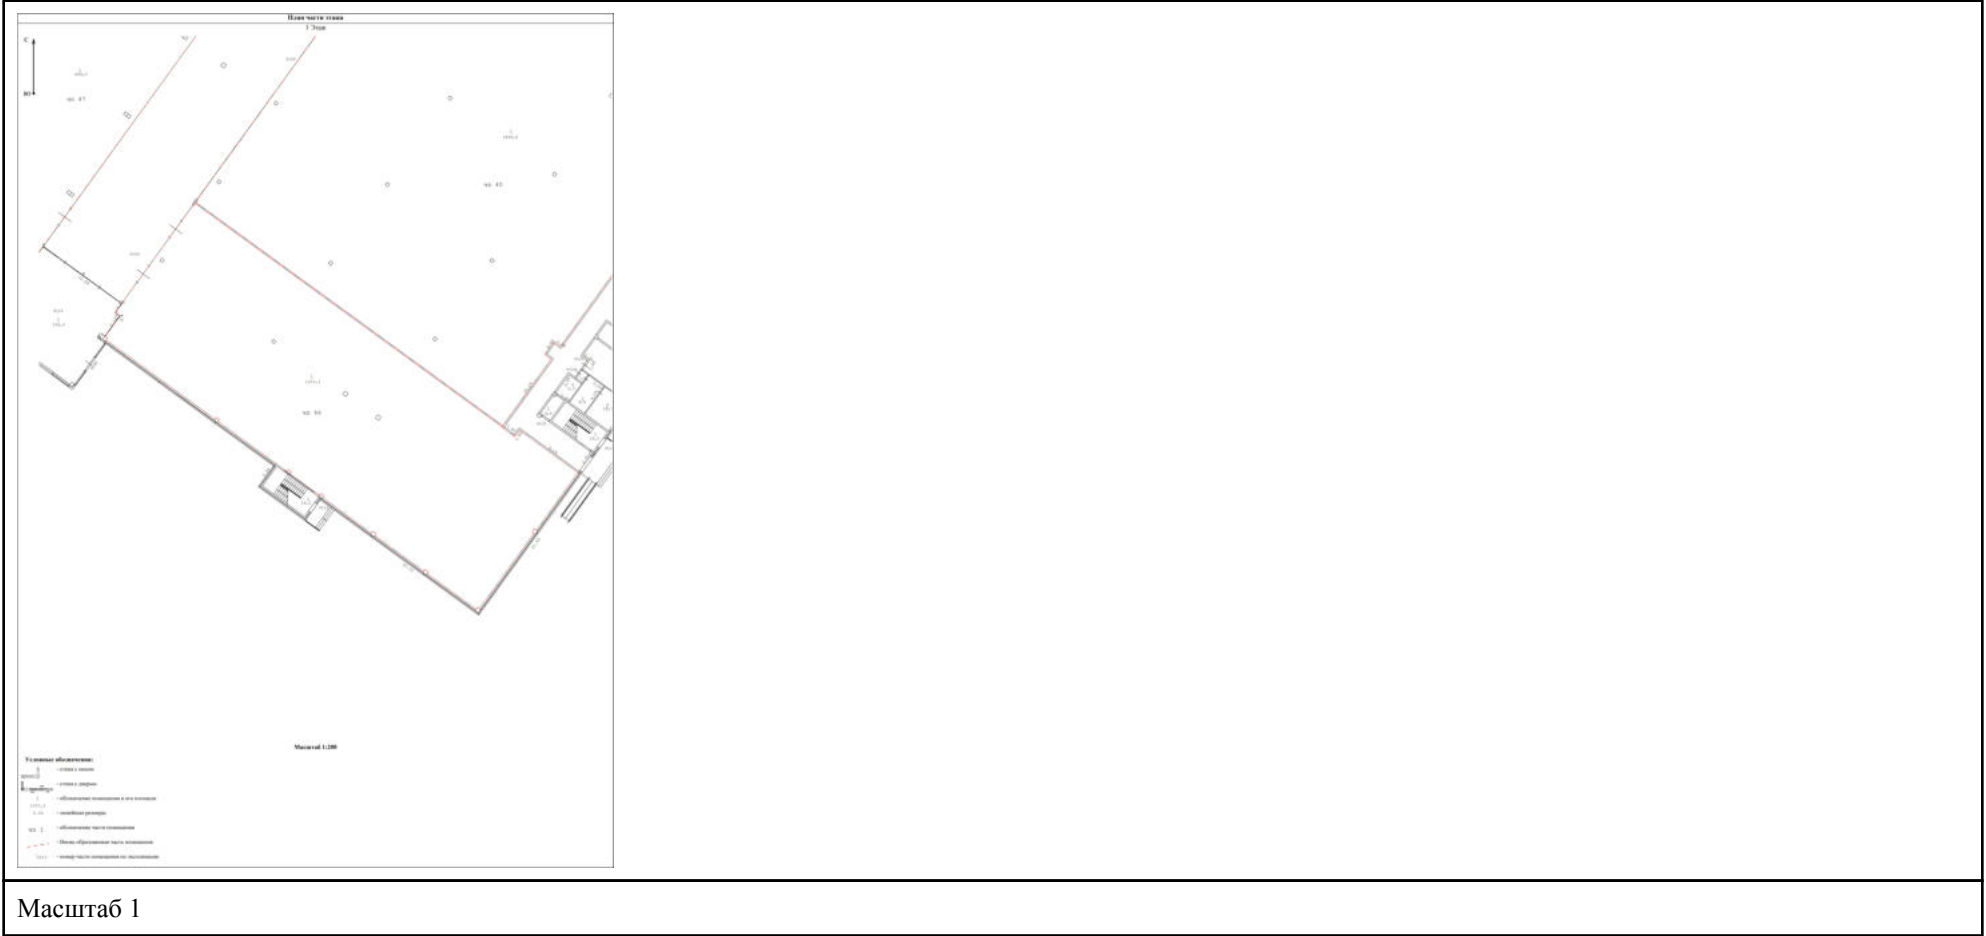

Сертификат: 83997148184797998005552191040001978443  
Владелец: ПУБЛИЧНО-ПРАВОВАЯ КОМПАНИЯ  
РОСКАДАСТР  
Действителен: с 24.12.2025 по 19.03.2027

полное наименование должности

инициалы, фамилия

## Помещение

вид объекта недвижимости

Лист № 122 раздела 8

Всего листов раздела 8: 241


Всего разделов: 4

Всего листов выписки: 350

19.08.2026г. № КУВИ-001/2026-111892415

Кадастровый номер: 50:09:0060510:2944

Номер этажа (этажей): 1

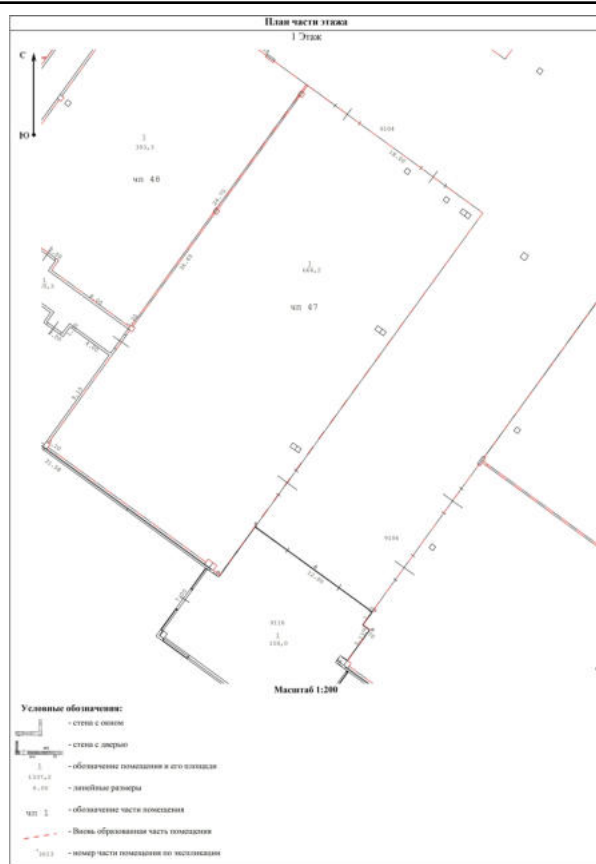

Масштаб 1




ДОКУМЕНТ ПОДПИСАН  
ЭЛЕКТРОННОЙ ПОДПИСЬЮ

Сертификат: 83997148184797998005552191040001978443  
Владелец: ПУБЛИЧНО-ПРАВОВАЯ КОМПАНИЯ  
РОСКАДАСТР  
Действителен: с 24.12.2025 по 19.03.2027

полное наименование должности

инициалы, фамилия

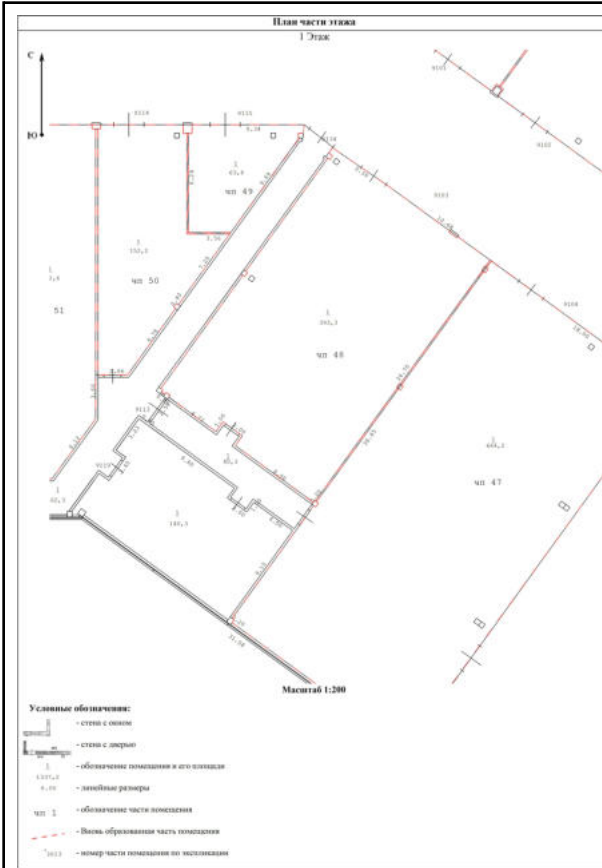

Масштаб 1



ДОКУМЕНТ ПОДПИСАН  
ЭЛЕКТРОННОЙ ПОДПИСЬЮ

Сертификат: 83997148184797998005552191040001978443  
Владелец: ПУБЛИЧНО-ПРАВОВАЯ КОМПАНИЯ  
РОСКАДАСТР  
Действителен: с 24.12.2025 по 19.03.2027

полное наименование должности

инициалы, фамилия

## Помещение

вид объекта недвижимости

Лист № 124 раздела 8

Всего листов раздела 8: 241


Всего разделов: 4

Всего листов выписки: 350

19.08.2026г. № КУВИ-001/2026-111892415

Кадастровый номер: 50:09:0060510:2944

Номер этажа (этажей): 1

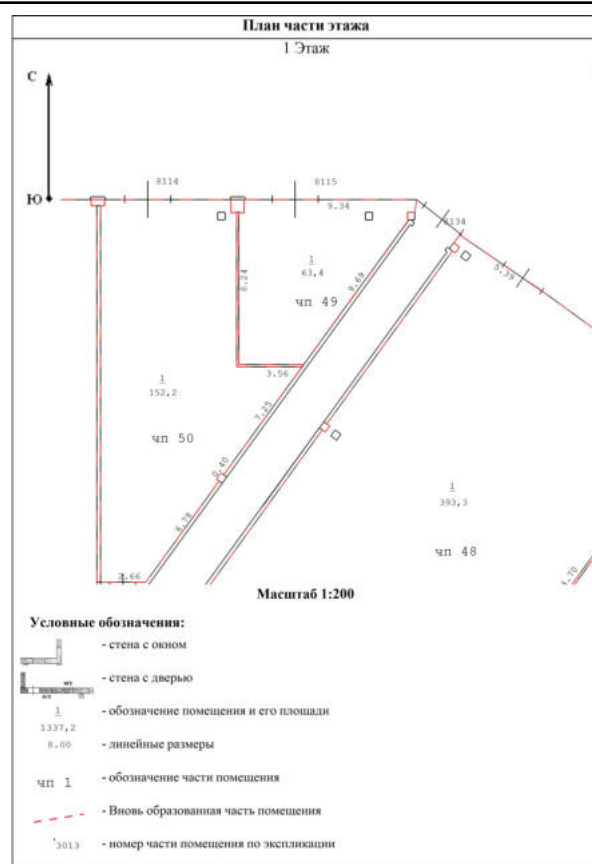

Масштаб 1



ДОКУМЕНТ ПОДПИСАН  
ЭЛЕКТРОННОЙ ПОДПИСЬЮ

Сертификат: 83997148184797998005552191040001978443  
Владелец: ПУБЛИЧНО-ПРАВОВАЯ КОМПАНИЯ  
РОСКАДАСТР  
Действителен: с 24.12.2025 по 19.03.2027

полное наименование должности

инициалы, фамилия

|                                        |                             |                         |                           |
|----------------------------------------|-----------------------------|-------------------------|---------------------------|
| Помещение                              |                             |                         |                           |
| вид объекта недвижимости               |                             |                         |                           |
| Лист № 125 раздела 8                   | Всего листов раздела 8: 241 | Всего разделов: 4       | Всего листов выписки: 350 |
| 19.08.2026г. № КУВИ-001/2026-111892415 |                             |                         |                           |
| Кадастровый номер: 50:09:0060510:2944  |                             | Номер этажа (этажей): 1 |                           |

|   |  |
|---|--|
| <div><p>План части этажа</p><p>1 Этаж</p><p>Условные обозначения:</p><ul style="list-style-type: none"><li>- стена с окном</li><li>- стена с дверью</li><li>- обозначение помещения и его площади</li><li>- линейные размеры</li><li>- обозначение части помещения</li><li>- вновь образованная часть помещения</li><li>- номер части помещения по экспликации</li></ul></div> |  |
| Масштаб 1   |  |

|                               |   |                   |
|-------------------------------|---|-------------------|
| полное наименование должности | <div><p>ДОКУМЕНТ ПОДПИСАН<br/>ЭЛЕКТРОННОЙ ПОДПИСЬЮ</p><p>Сертификат: 83997148184797998005552191040001978443</p><p>Владелец: ПУБЛИЧНО-ПРАВОВАЯ КОМПАНИЯ<br/>РОСКАДАСТР</p><p>Действителен: с 24.12.2025 по 19.03.2027</p></div> | инициалы, фамилия |
|                               |   |                   |
|                               |   |                   |
|                               |   |                   |

|                                        |                             |                         |                           |
|----------------------------------------|-----------------------------|-------------------------|---------------------------|
| Помещение                              |                             |                         |                           |
| вид объекта недвижимости               |                             |                         |                           |
| Лист № 126 раздела 8                   | Всего листов раздела 8: 241 | Всего разделов: 4       | Всего листов выписки: 350 |
| 19.08.2026г. № КУВИ-001/2026-111892415 |                             |                         |                           |
| Кадастровый номер: 50:09:0060510:2944  |                             | Номер этажа (этажей): 1 |                           |

|   |  |
|---|--|
| <div><p>План части этажа<br/>1 Этаж</p><p>Масштаб 1:200</p><p>Условные обозначения:</p><ul style="list-style-type: none"><li>- стены с окнами</li><li>- стены с дверями</li><li>- обозначение помещений и их номеров</li><li>- размеры помещений</li><li>- названия помещений</li><li>- обозначение части помещения</li><li>- выделенная часть помещения</li><li>- номер части помещения по нумерации</li></ul></div> |  |
| Масштаб 1   |  |

|                               |   |                   |
|-------------------------------|---|-------------------|
| полное наименование должности | <div><p>ДОКУМЕНТ ПОДПИСАН<br/>ЭЛЕКТРОННОЙ ПОДПИСЬЮ</p><p>Сертификат: 83997148184797998005552191040001978443</p><p>Владелец: ПУБЛИЧНО-ПРАВОВАЯ КОМПАНИЯ<br/>РОСКАДАСТР</p><p>Действителен: с 24.12.2025 по 19.03.2027</p></div> | инициалы, фамилия |
|                               |   |                   |
|                               |   |                   |
|                               |   |                   |



## Помещение

вид объекта недвижимости

Лист № 127 раздела 8

Всего листов раздела 8: 241


Всего разделов: 4

Всего листов выписки: 350

19.08.2026г. № КУВИ-001/2026-111892415

Кадастровый номер: 50:09:0060510:2944

Номер этажа (этажей): 1

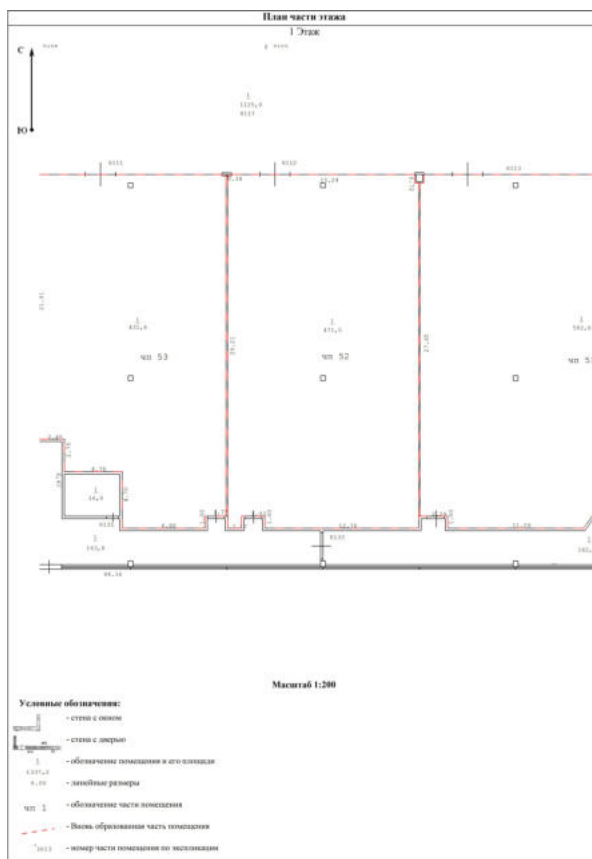

Масштаб 1

ДОКУМЕНТ ПОДПИСАН  
ЭЛЕКТРОННОЙ ПОДПИСЬЮСертификат: 83997148184797998005552191040001978443  
Владелец: ПУБЛИЧНО-ПРАВОВАЯ КОМПАНИЯ  
РОСКАДАСТР  
Действителен: с 24.12.2025 по 19.03.2027

полное наименование должности

инициалы, фамилия

|                                        |                             |                         |                           |
|----------------------------------------|-----------------------------|-------------------------|---------------------------|
| Помещение                              |                             |                         |                           |
| вид объекта недвижимости               |                             |                         |                           |
| Лист № 128 раздела 8                   | Всего листов раздела 8: 241 | Всего разделов: 4       | Всего листов выписки: 350 |
| 19.08.2026г. № КУВИ-001/2026-111892415 |                             |                         |                           |
| Кадастровый номер: 50:09:0060510:2944  |                             | Номер этажа (этажей): 1 |                           |

|   |  |
|---|--|
| <div><p>План части этажа</p><p>1 Этаж</p><p>Условные обозначения:</p><ul style="list-style-type: none"><li>- стены с окном</li><li>- стены с дверью</li><li>- обозначение помещения и его площади</li><li>- размеры</li><li>- обозначение части помещения</li><li>- линия образования части помещения</li><li>- номер части помещения по нумерации</li></ul><p>Масштаб 1:200</p></div> |  |
| Масштаб 1   |  |

|                               |   |                   |
|-------------------------------|---|-------------------|
| полное наименование должности | <div><p>ДОКУМЕНТ ПОДПИСАН<br/>ЭЛЕКТРОННОЙ ПОДПИСЬЮ</p><p>Сертификат: 83997148184797998005552191040001978443</p><p>Владелец: ПУБЛИЧНО-ПРАВОВАЯ КОМПАНИЯ</p><p>РОСКАДАСТР</p><p>Действителен: с 24.12.2025 по 19.03.2027</p></div> | инициалы, фамилия |
|                               |   |                   |
|                               |   |                   |
|                               |   |                   |

## Помещение

вид объекта недвижимости

Лист № 129 раздела 8

Всего листов раздела 8: 241


Всего разделов: 4

Всего листов выписки: 350

19.08.2026г. № КУВИ-001/2026-111892415

Кадастровый номер: 50:09:0060510:2944

Номер этажа (этажей): 1

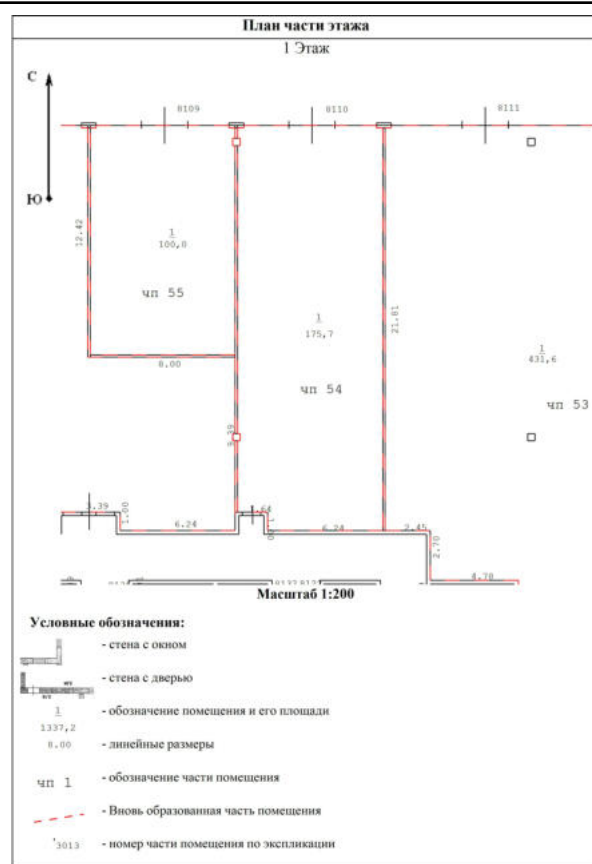


Масштаб 1

ДОКУМЕНТ ПОДПИСАН  
ЭЛЕКТРОННОЙ ПОДПИСЬЮСертификат: 83997148184797998005552191040001978443  
Владелец: ПУБЛИЧНО-ПРАВОВАЯ КОМПАНИЯ  
РОСКАДАСТР  
Действителен: с 24.12.2025 по 19.03.2027

полное наименование должности

инициалы, фамилия

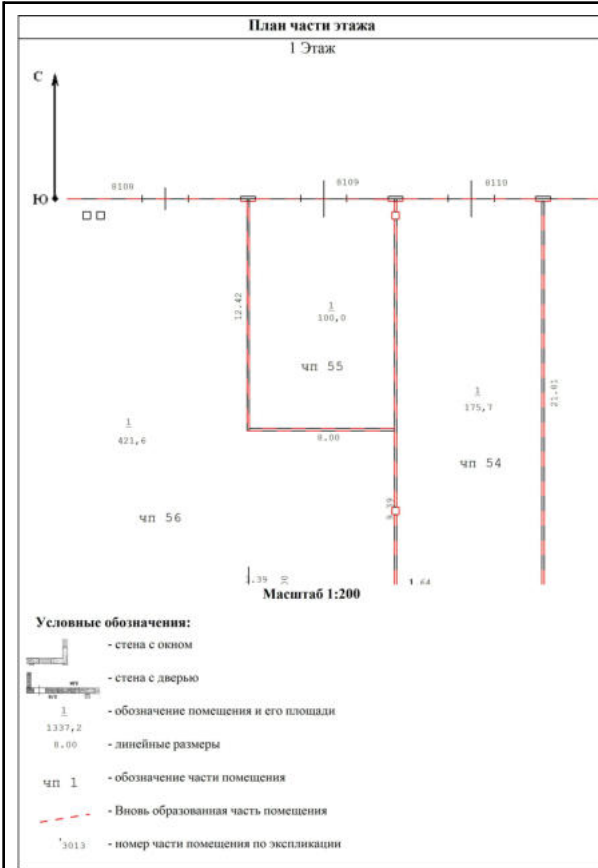

Масштаб 1



ДОКУМЕНТ ПОДПИСАН  
ЭЛЕКТРОННОЙ ПОДПИСЬЮ

Сертификат: 83997148184797998005552191040001978443  
Владелец: ПУБЛИЧНО-ПРАВОВАЯ КОМПАНИЯ  
РОСКАДАСТР  
Действителен: с 24.12.2025 по 19.03.2027

полное наименование должности

инициалы, фамилия

## Помещение

вид объекта недвижимости

Лист № 131 раздела 8

Всего листов раздела 8: 241


Всего разделов: 4

Всего листов выписки: 350

19.08.2026г. № КУВИ-001/2026-111892415

Кадастровый номер: 50:09:0060510:2944

Номер этажа (этажей): 1

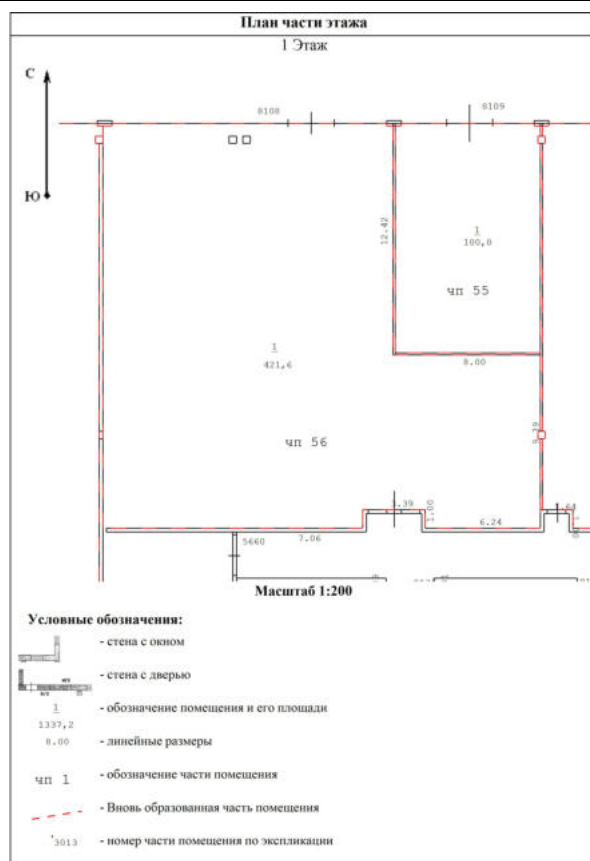

Масштаб 1




ДОКУМЕНТ ПОДПИСАН  
ЭЛЕКТРОННОЙ ПОДПИСЬЮ

Сертификат: 83997148184797998005552191040001978443  
Владелец: ПУБЛИЧНО-ПРАВОВАЯ КОМПАНИЯ  
РОСКАДАСТР  
Действителен: с 24.12.2025 по 19.03.2027

полное наименование должности

инициалы, фамилия

|                                        |                             |                         |                           |
|----------------------------------------|-----------------------------|-------------------------|---------------------------|
| Помещение                              |                             |                         |                           |
| вид объекта недвижимости               |                             |                         |                           |
| Лист № 132 раздела 8                   | Всего листов раздела 8: 241 | Всего разделов: 4       | Всего листов выписки: 350 |
| 19.08.2026г. № КУВИ-001/2026-111892415 |                             |                         |                           |
| Кадастровый номер: 50:09:0060510:2944  |                             | Номер этажа (этажей): 1 |                           |

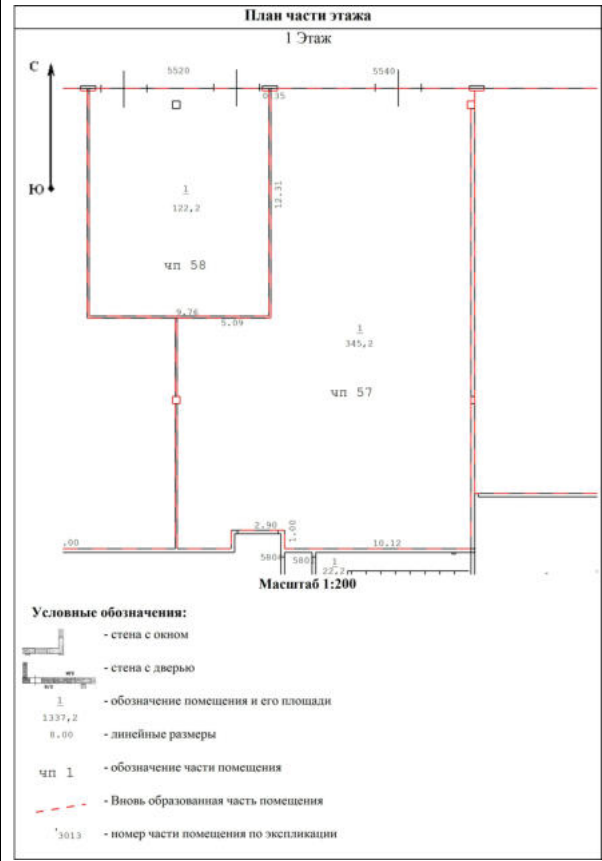

Масштаб 1




ДОКУМЕНТ ПОДПИСАН  
ЭЛЕКТРОННОЙ ПОДПИСЬЮ

Сертификат: 83997148184797998005552191040001978443  
Владелец: ПУБЛИЧНО-ПРАВОВАЯ КОМПАНИЯ  
РОСКАДАСТР  
Действителен: с 24.12.2025 по 19.03.2027


|                               |                   |
|-------------------------------|-------------------|
| полное наименование должности | инициалы, фамилия |
|-------------------------------|-------------------|

|                                        |                             |                         |                           |
|----------------------------------------|-----------------------------|-------------------------|---------------------------|
| Помещение                              |                             |                         |                           |
| вид объекта недвижимости               |                             |                         |                           |
| Лист № 133 раздела 8                   | Всего листов раздела 8: 241 | Всего разделов: 4       | Всего листов выписки: 350 |
| 19.08.2026г. № КУВИ-001/2026-111892415 |                             |                         |                           |
| Кадастровый номер: 50:09:0060510:2944  |                             | Номер этажа (этажей): 1 |                           |

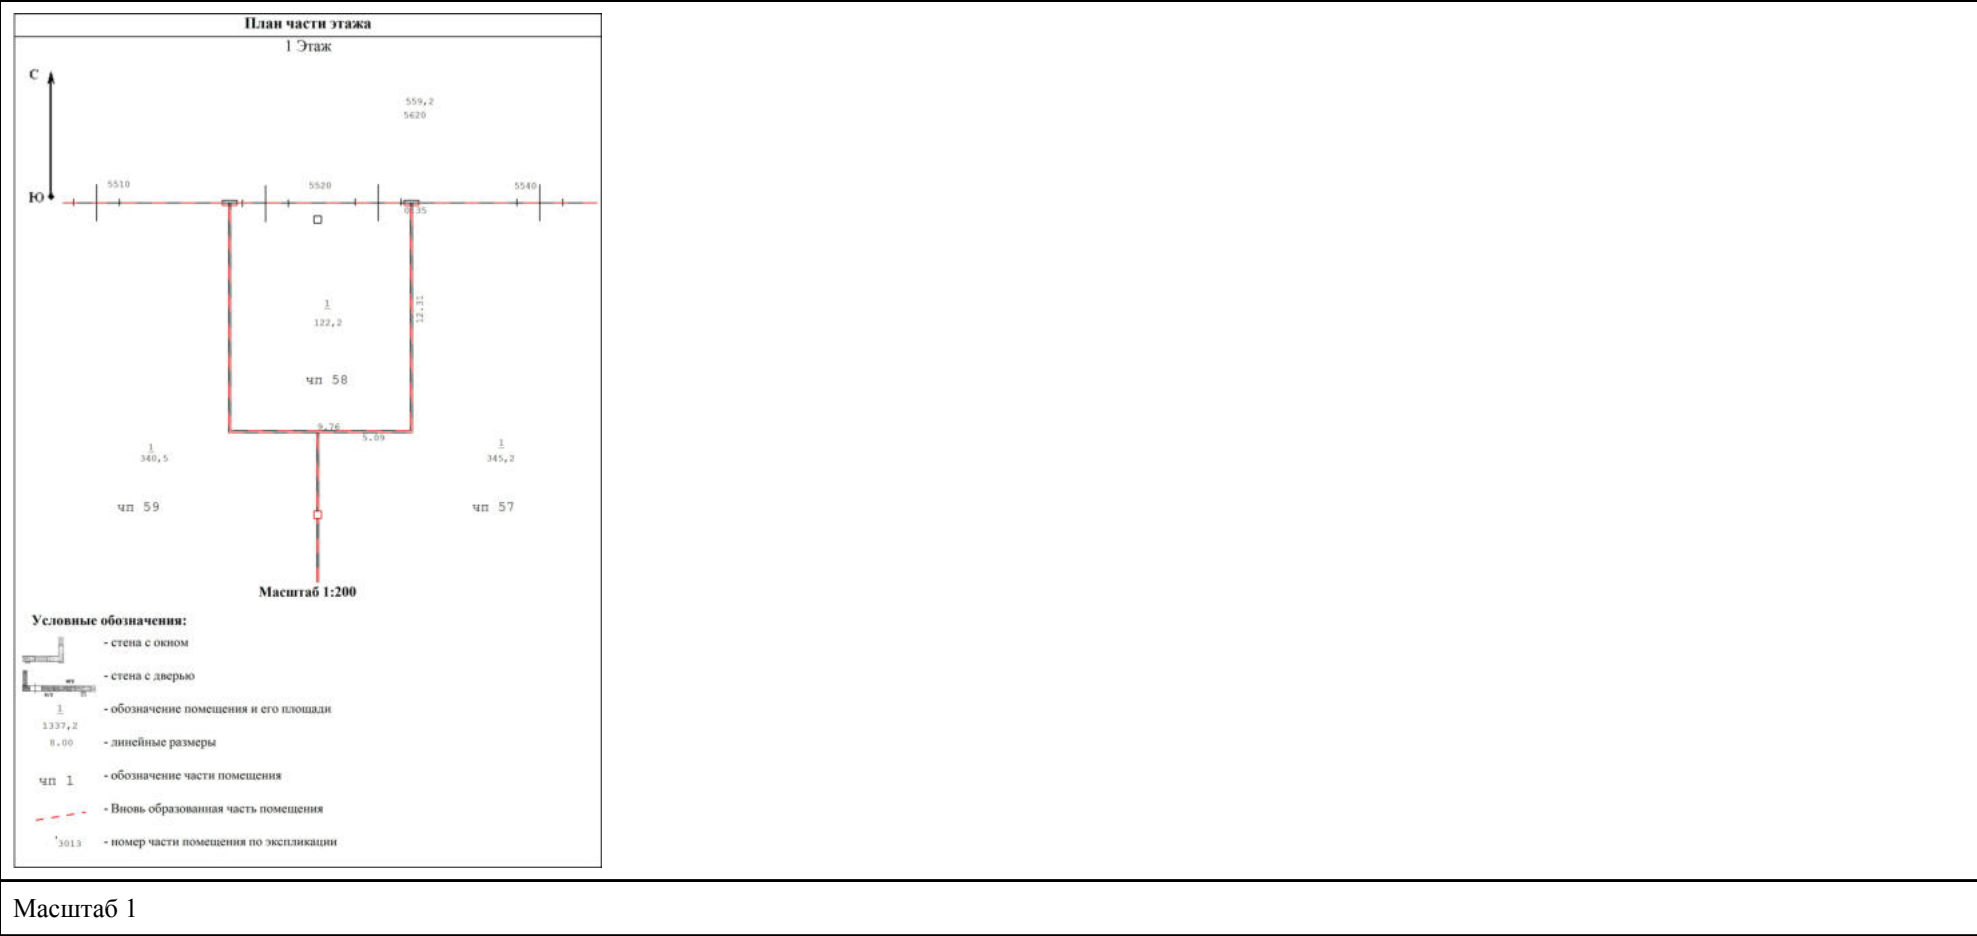

|                               |   |                   |
|-------------------------------|---|-------------------|
| полное наименование должности | <div><div>ДОКУМЕНТ ПОДПИСАН<br/>ЭЛЕКТРОННОЙ ПОДПИСЬЮ</div><div>Сертификат: 83997148184797998005552191040001978443<br/>Владелец: ПУБЛИЧНО-ПРАВОВАЯ КОМПАНИЯ<br/>РОСКАДАСТР<br/>Действителен: с 24.12.2025 по 19.03.2027</div></div> | инициалы, фамилия |
|                               |   |                   |
|                               |   |                   |
|                               |   |                   |

|                                        |                             |                         |                           |
|----------------------------------------|-----------------------------|-------------------------|---------------------------|
| Помещение                              |                             |                         |                           |
| вид объекта недвижимости               |                             |                         |                           |
| Лист № 134 раздела 8                   | Всего листов раздела 8: 241 | Всего разделов: 4       | Всего листов выписки: 350 |
| 19.08.2026г. № КУВИ-001/2026-111892415 |                             |                         |                           |
| Кадастровый номер: 50:09:0060510:2944  |                             | Номер этажа (этажей): 1 |                           |

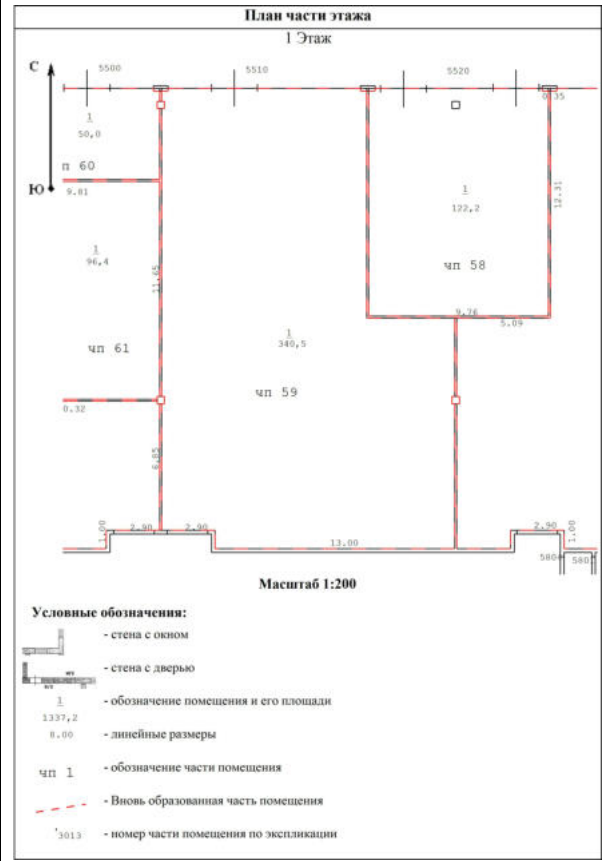


Масштаб 1

|                               |   |                                              |  |
|-------------------------------|---|----------------------------------------------|--|
| полное наименование должности | <div><div></div><div>ДОКУМЕНТ ПОДПИСАН<br/>ЭЛЕКТРОННОЙ ПОДПИСЬЮ</div><div>Сертификат: 83997148184797998005552191040001978443</div><div>Владелец: ПУБЛИЧНО-ПРАВОВАЯ КОМПАНИЯ<br/>РОСКАДАСТР</div><div>Действителен: с 24.12.2025 по 19.03.2027</div></div> | <div><div></div><div></div><div></div></div> |  |
|                               |   |                                              |  |
|                               |   |                                              |  |
|                               |   |                                              |  |
|                               |   |                                              |  |





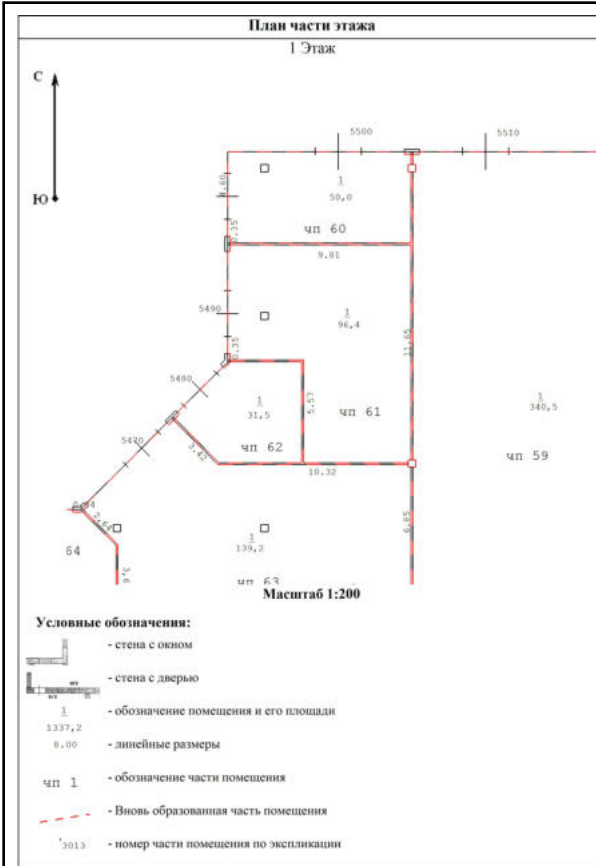

Масштаб 1



ДОКУМЕНТ ПОДПИСАН  
ЭЛЕКТРОННОЙ ПОДПИСЬЮ

Сертификат: 83997148184797998005552191040001978443  
Владелец: ПУБЛИЧНО-ПРАВОВАЯ КОМПАНИЯ  
РОСКАДАСТР  
Действителен: с 24.12.2025 по 19.03.2027

полное наименование должности

инициалы, фамилия

## Помещение

вид объекта недвижимости

Лист № 137 раздела 8

Всего листов раздела 8: 241


Всего разделов: 4

Всего листов выписки: 350

19.08.2026г. № КУВИ-001/2026-111892415

Кадастровый номер: 50:09:0060510:2944

Номер этажа (этажей): 1

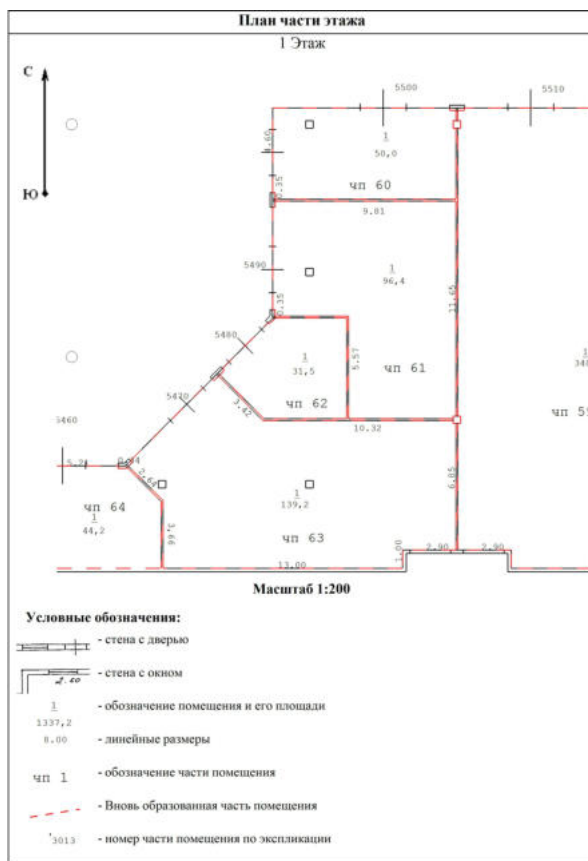

Масштаб 1

ДОКУМЕНТ ПОДПИСАН  
ЭЛЕКТРОННОЙ ПОДПИСЬЮСертификат: 83997148184797998005552191040001978443  
Владелец: ПУБЛИЧНО-ПРАВОВАЯ КОМПАНИЯ  
РОСКАДАСТР  
Действителен: с 24.12.2025 по 19.03.2027

полное наименование должности

инициалы, фамилия

## Помещение

вид объекта недвижимости

Лист № 138 раздела 8

Всего листов раздела 8: 241


Всего разделов: 4

Всего листов выписки: 350

19.08.2026г. № КУВИ-001/2026-111892415

Кадастровый номер: 50:09:0060510:2944

Номер этажа (этажей): 1

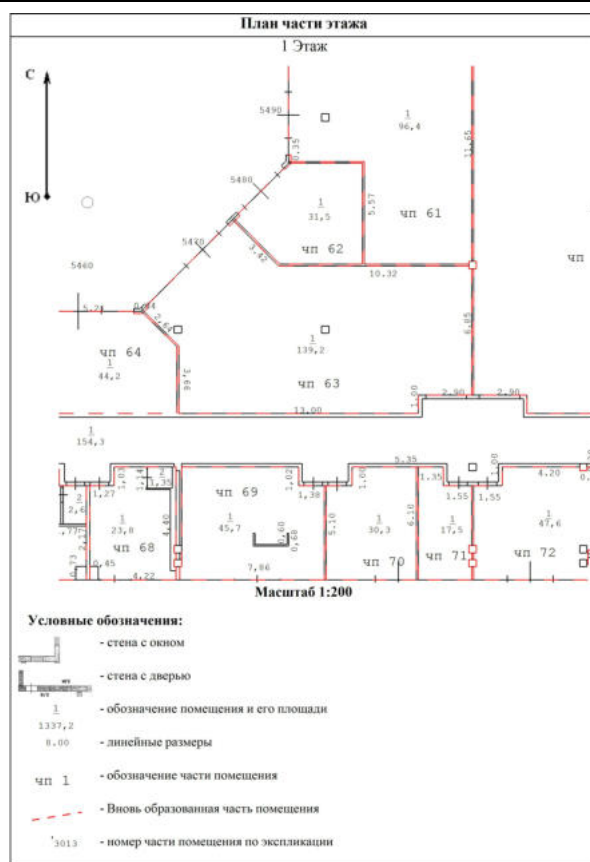

Масштаб 1



ДОКУМЕНТ ПОДПИСАН  
ЭЛЕКТРОННОЙ ПОДПИСЬЮ

Сертификат: 83997148184797998005552191040001978443  
Владелец: ПУБЛИЧНО-ПРАВОВАЯ КОМПАНИЯ  
РОСКАДАСТР  
Действителен: с 24.12.2025 по 19.03.2027

полное наименование должности

инициалы, фамилия

## Помещение

вид объекта недвижимости

Лист № 139 раздела 8

Всего листов раздела 8: 241


Всего разделов: 4

Всего листов выписки: 350

19.08.2026г. № КУВИ-001/2026-111892415

Кадастровый номер: 50:09:0060510:2944

Номер этажа (этажей): 1

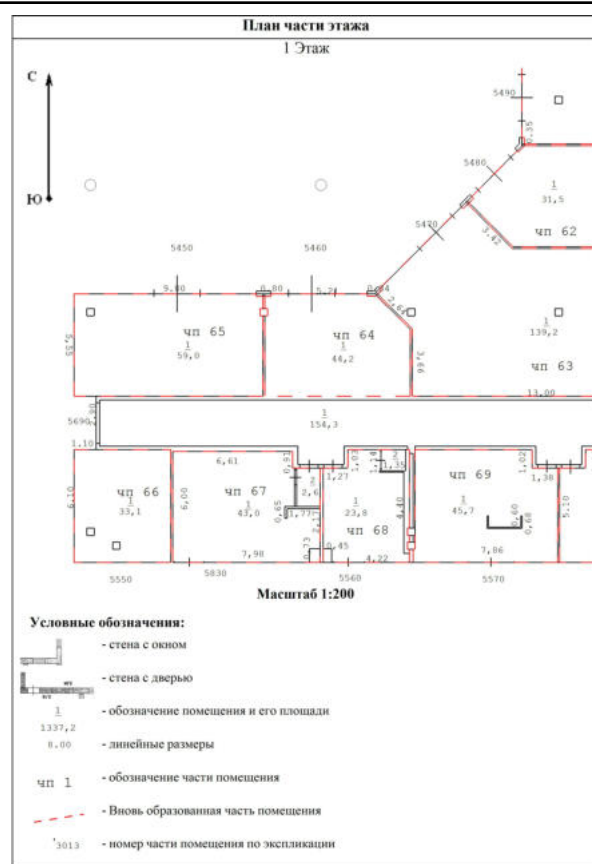

Масштаб 1




ДОКУМЕНТ ПОДПИСАН  
ЭЛЕКТРОННОЙ ПОДПИСЬЮ

Сертификат: 83997148184797998005552191040001978443  
Владелец: ПУБЛИЧНО-ПРАВОВАЯ КОМПАНИЯ  
РОСКАДАСТР  
Действителен: с 24.12.2025 по 19.03.2027

полное наименование должности

инициалы, фамилия

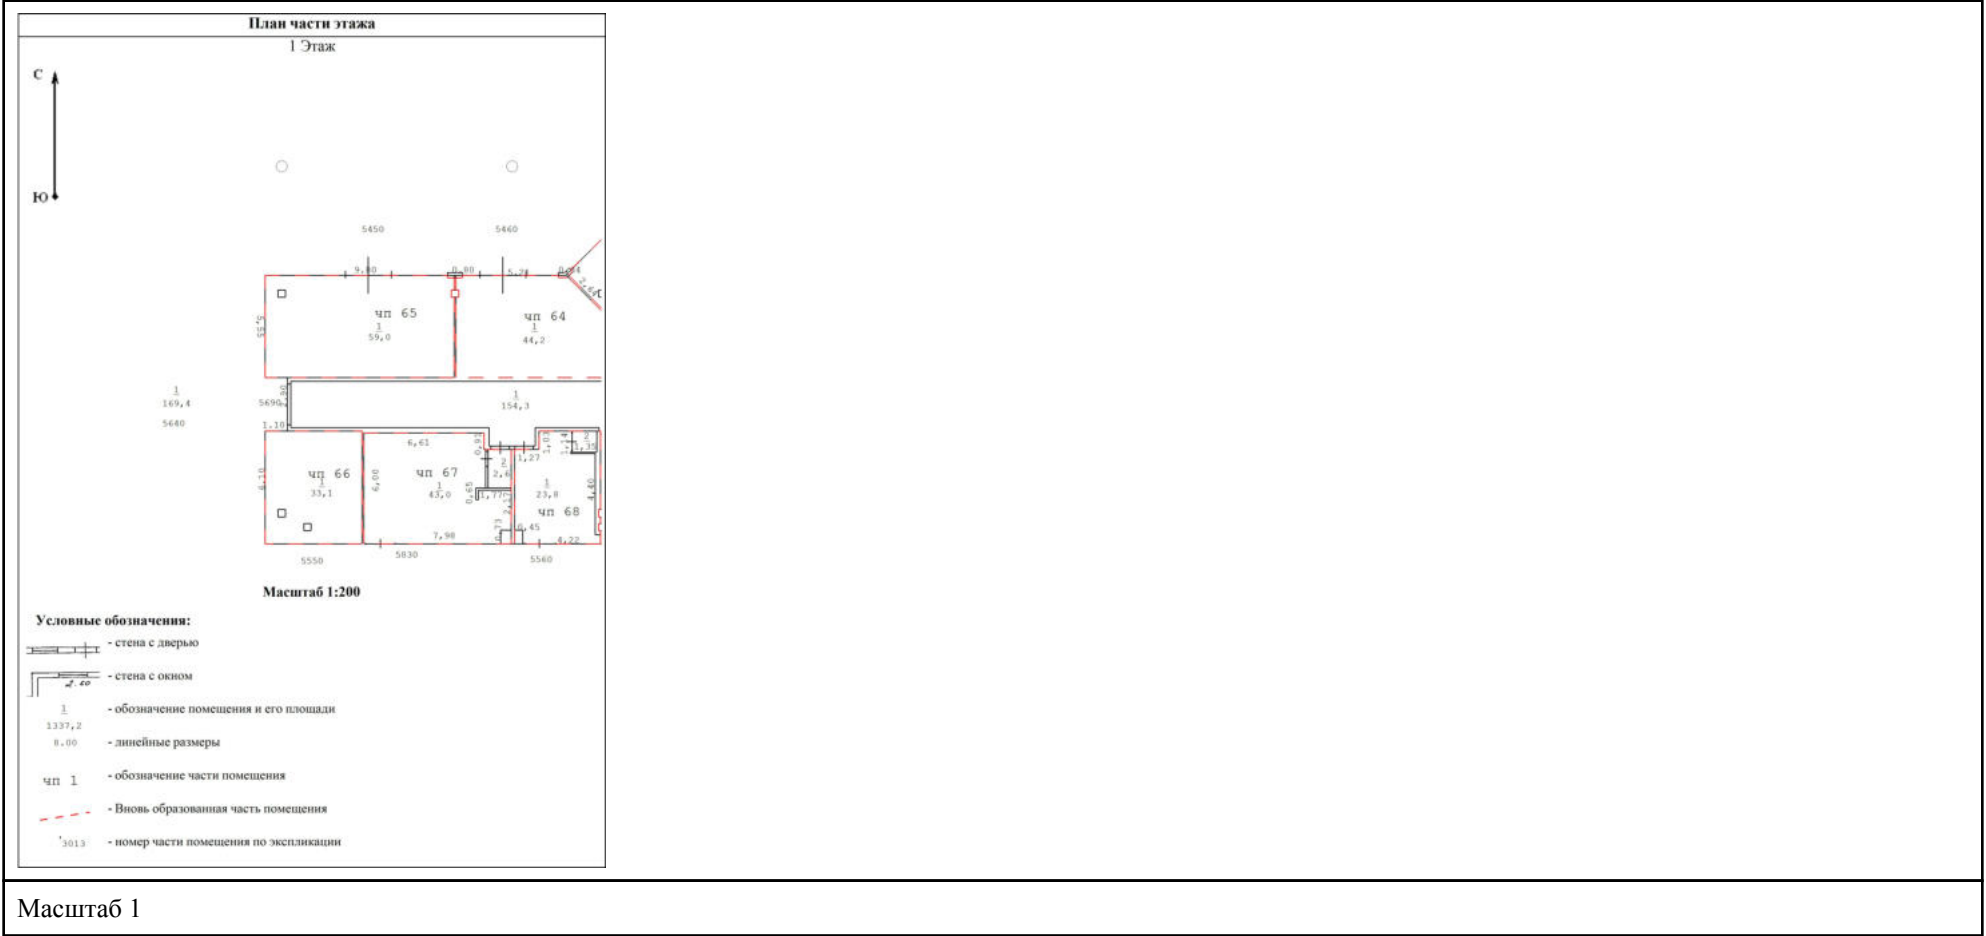

ДОКУМЕНТ ПОДПИСАН  
ЭЛЕКТРОННОЙ ПОДПИСЬЮ

Сертификат: 83997148184797998005552191040001978443  
Владелец: ПУБЛИЧНО-ПРАВОВАЯ КОМПАНИЯ  
РОСКАДАСТР  
Действителен: с 24.12.2025 по 19.03.2027

инициалы, фамилия

## Помещение

вид объекта недвижимости

Лист № 141 раздела 8

Всего листов раздела 8: 241


Всего разделов: 4

Всего листов выписки: 350

19.08.2026г. № КУВИ-001/2026-111892415

Кадастровый номер: 50:09:0060510:2944

Номер этажа (этажей): 1

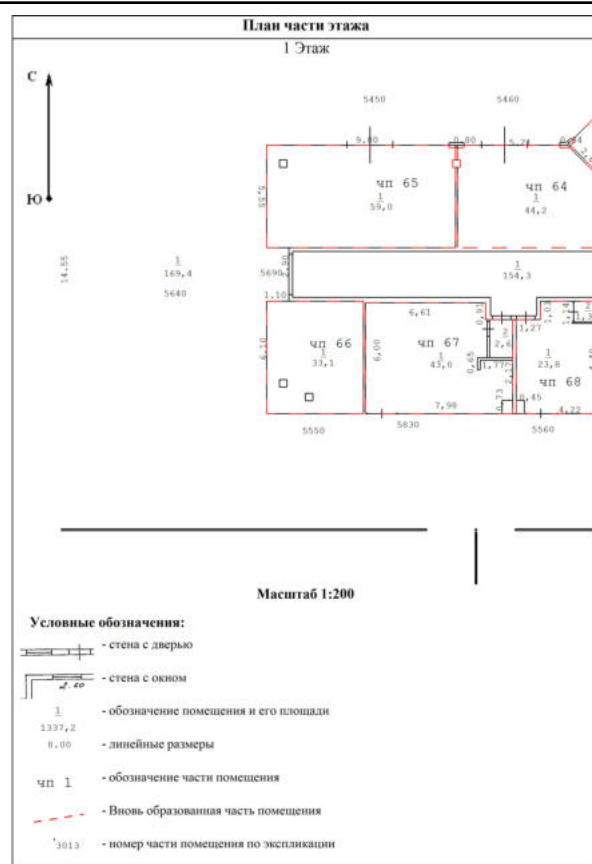

Масштаб 1



ДОКУМЕНТ ПОДПИСАН  
ЭЛЕКТРОННОЙ ПОДПИСЬЮ

Сертификат: 83997148184797998005552191040001978443  
Владелец: ПУБЛИЧНО-ПРАВОВАЯ КОМПАНИЯ  
РОСКАДАСТР  
Действителен: с 24.12.2025 по 19.03.2027

полное наименование должности

инициалы, фамилия

|                                        |                             |                         |                           |
|----------------------------------------|-----------------------------|-------------------------|---------------------------|
| Помещение                              |                             |                         |                           |
| вид объекта недвижимости               |                             |                         |                           |
| Лист № 142 раздела 8                   | Всего листов раздела 8: 241 | Всего разделов: 4       | Всего листов выписки: 350 |
| 19.08.2026г. № КУВИ-001/2026-111892415 |                             |                         |                           |
| Кадастровый номер: 50:09:0060510:2944  |                             | Номер этажа (этажей): 1 |                           |

План части этажа

1 Этаж

С

Ю

Масштаб 1:200

Условные обозначения:

- стена с дверью
- стена с окном
- обозначение помещения и его площади
- линейные размеры
- обозначение части помещения
- вновь образованная часть помещения
- номер части помещения по экспликации

Масштаб 1

|                               |   |                   |
|-------------------------------|---|-------------------|
| полное наименование должности | <div><div></div><div>ДОКУМЕНТ ПОДПИСАН<br/>ЭЛЕКТРОННОЙ ПОДПИСЬЮ</div><div>Сертификат: 83997148184797998005552191040001978443</div><div>Владелец: ПУБЛИЧНО-ПРАВОВАЯ КОМПАНИЯ</div><div>РОСКАДАСТР</div><div>Действителен: с 24.12.2025 по 19.03.2027</div></div> | инициалы, фамилия |
|                               |   |                   |
|                               |   |                   |
|                               |   |                   |



## Помещение

вид объекта недвижимости

Лист № 143 раздела 8

Всего листов раздела 8: 241


Всего разделов: 4

Всего листов выписки: 350

19.08.2026г. № КУВИ-001/2026-111892415

Кадастровый номер: 50:09:0060510:2944

Номер этажа (этажей): 1

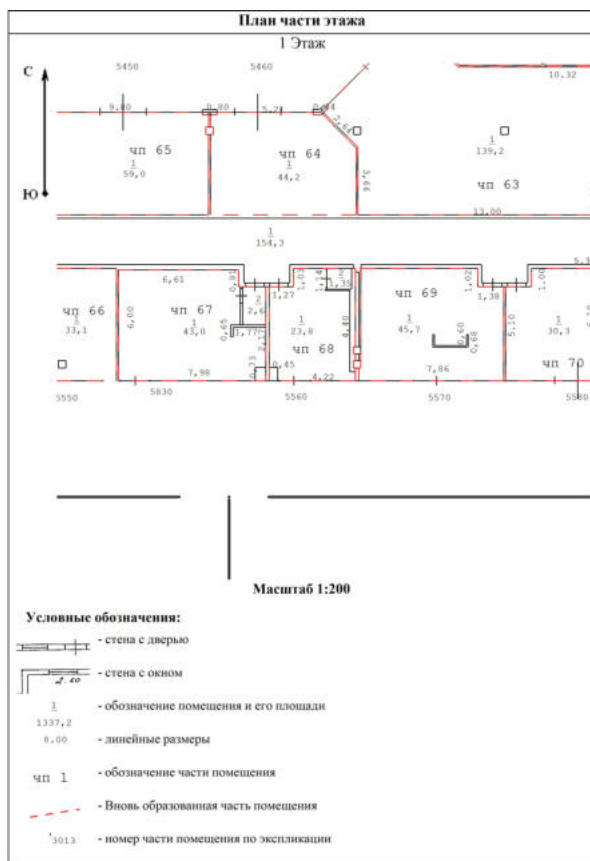

Масштаб 1

ДОКУМЕНТ ПОДПИСАН  
ЭЛЕКТРОННОЙ ПОДПИСЬЮСертификат: 83997148184797998005552191040001978443  
Владелец: ПУБЛИЧНО-ПРАВОВАЯ КОМПАНИЯ  
РОСКАДАСТР  
Действителен: с 24.12.2025 по 19.03.2027

полное наименование должности

инициалы, фамилия

## Помещение

вид объекта недвижимости

Лист № 144 раздела 8

Всего листов раздела 8: 241


Всего разделов: 4

Всего листов выписки: 350

19.08.2026г. № КУВИ-001/2026-111892415

Кадастровый номер: 50:09:0060510:2944

Номер этажа (этажей): 1

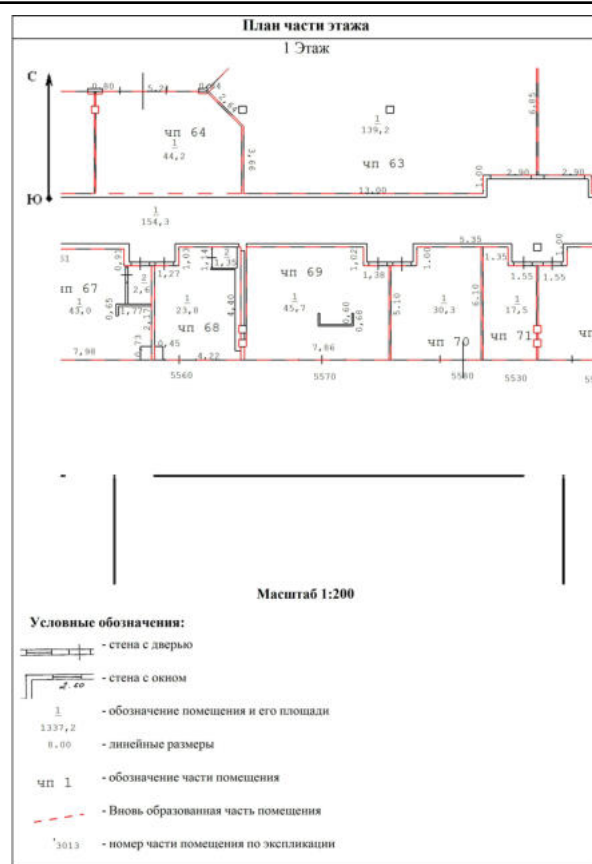

Масштаб 1



ДОКУМЕНТ ПОДПИСАН  
ЭЛЕКТРОННОЙ ПОДПИСЬЮ

Сертификат: 83997148184797998005552191040001978443  
Владелец: ПУБЛИЧНО-ПРАВОВАЯ КОМПАНИЯ  
РОСКАДАСТР  
Действителен: с 24.12.2025 по 19.03.2027

полное наименование должности

инициалы, фамилия

## Помещение

вид объекта недвижимости

Лист № 145 раздела 8

Всего листов раздела 8: 241


Всего разделов: 4

Всего листов выписки: 350

19.08.2026г. № КУВИ-001/2026-111892415

Кадастровый номер: 50:09:0060510:2944

Номер этажа (этажей): 1

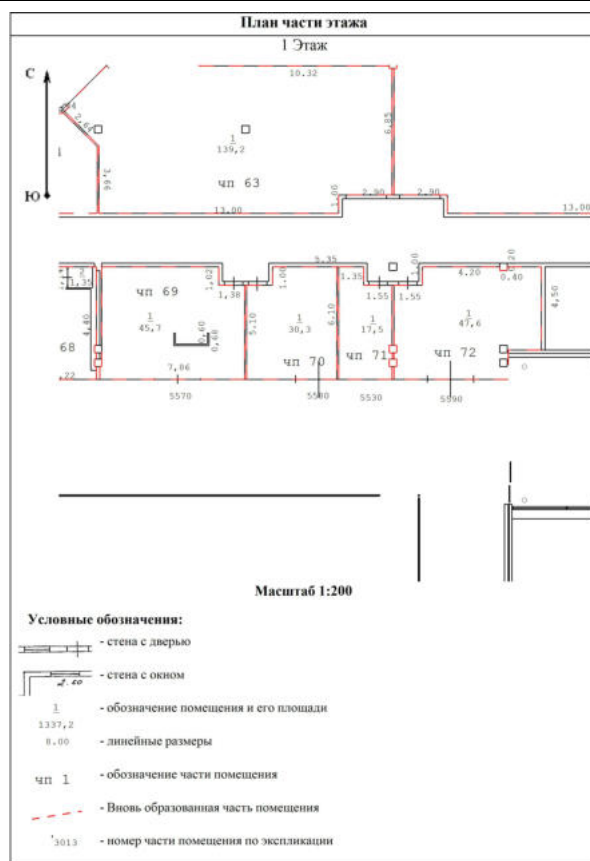

Масштаб 1

ДОКУМЕНТ ПОДПИСАН  
ЭЛЕКТРОННОЙ ПОДПИСЬЮСертификат: 83997148184797998005552191040001978443  
Владелец: ПУБЛИЧНО-ПРАВОВАЯ КОМПАНИЯ  
РОСКАДАСТР  
Действителен: с 24.12.2025 по 19.03.2027

полное наименование должности

инициалы, фамилия

## Помещение

вид объекта недвижимости

Лист № 146 раздела 8

Всего листов раздела 8: 241


Всего разделов: 4

Всего листов выписки: 350

19.08.2026г. № КУВИ-001/2026-111892415

Кадастровый номер: 50:09:0060510:2944

Номер этажа (этажей): 1

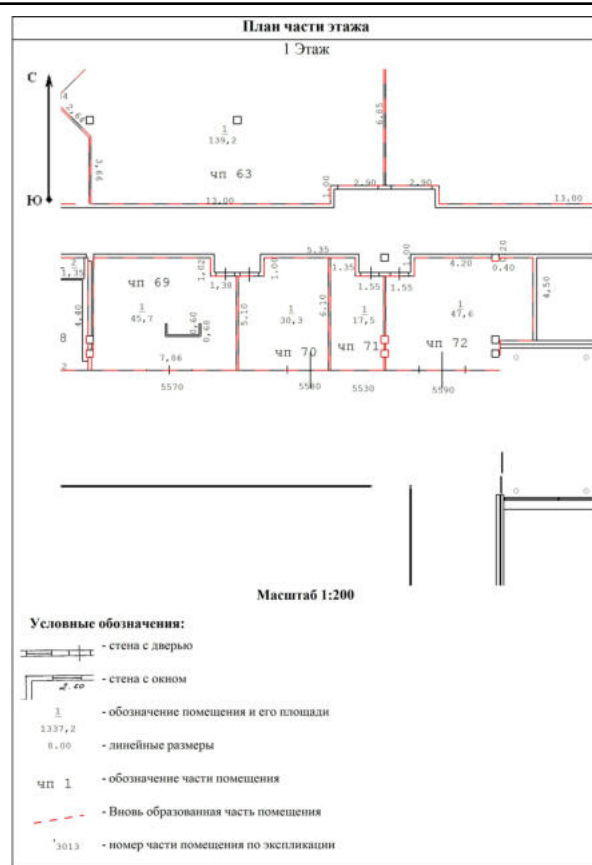

Масштаб 1



ДОКУМЕНТ ПОДПИСАН  
ЭЛЕКТРОННОЙ ПОДПИСЬЮ

Сертификат: 83997148184797998005552191040001978443  
Владелец: ПУБЛИЧНО-ПРАВОВАЯ КОМПАНИЯ  
РОСКАДАСТР  
Действителен: с 24.12.2025 по 19.03.2027

полное наименование должности

инициалы, фамилия

|                                        |                             |                         |                           |
|----------------------------------------|-----------------------------|-------------------------|---------------------------|
| Помещение                              |                             |                         |                           |
| вид объекта недвижимости               |                             |                         |                           |
| Лист № 147 раздела 8                   | Всего листов раздела 8: 241 | Всего разделов: 4       | Всего листов выписки: 350 |
| 19.08.2026г. № КУВИ-001/2026-111892415 |                             |                         |                           |
| Кадастровый номер: 50:09:0060510:2944  |                             | Номер этажа (этажей): 1 |                           |

|   |  |
|---|--|
| <p>План части этажа</p> <p>1 Этаж</p> <p>Условные обозначения:</p> <ul style="list-style-type: none"><li>- стена с дверью</li><li>- стена с окном</li><li>- обозначение помещения и его площади</li><li>- линейные размеры</li><li>- обозначение части помещения</li><li>- вновь образованная часть помещения</li><li>- номер части помещения по экспликации</li></ul> |  |
| Масштаб 1   |  |



ДОКУМЕНТ ПОДПИСАН  
ЭЛЕКТРОННОЙ ПОДПИСЬЮ

Сертификат: 83997148184797998005552191040001978443  
Владелец: ПУБЛИЧНО-ПРАВОВАЯ КОМПАНИЯ  
РОСКАДАСТР  
Действителен: с 24.12.2025 по 19.03.2027

|                               |                   |
|-------------------------------|-------------------|
| полное наименование должности | инициалы, фамилия |
|-------------------------------|-------------------|

## Помещение

вид объекта недвижимости

Лист № 148 раздела 8

Всего листов раздела 8: 241


Всего разделов: 4

Всего листов выписки: 350

19.08.2026г. № КУВИ-001/2026-111892415

Кадастровый номер: 50:09:0060510:2944

Номер этажа (этажей): 1

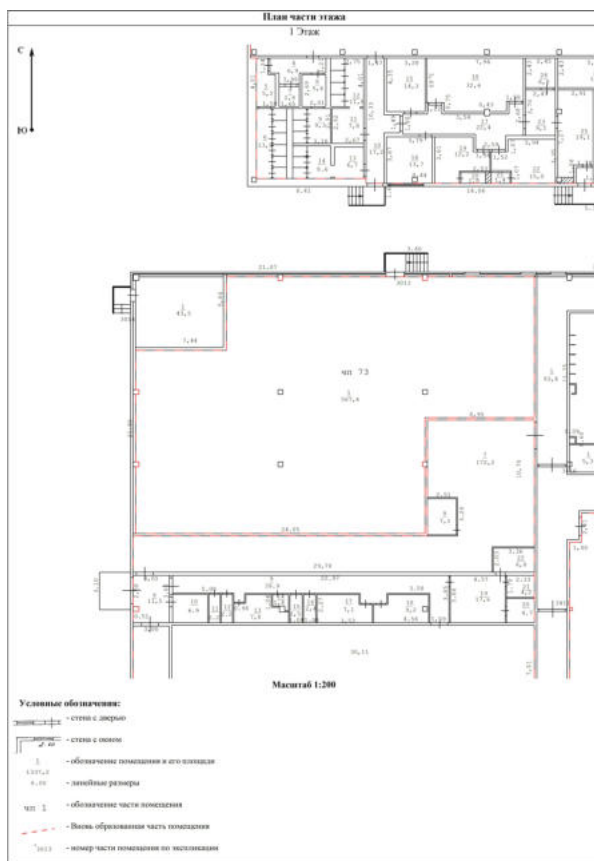

Масштаб 1

ДОКУМЕНТ ПОДПИСАН  
ЭЛЕКТРОННОЙ ПОДПИСЬЮ

Сертификат: 83997148184797998005552191040001978443

Владелец: ПУБЛИЧНО-ПРАВОВАЯ КОМПАНИЯ

РОСКАДАСТР

Действителен: с 24.12.2025 по 19.03.2027

полное наименование должности

инициалы, фамилия

|                                        |                             |                         |                           |
|----------------------------------------|-----------------------------|-------------------------|---------------------------|
| Помещение                              |                             |                         |                           |
| вид объекта недвижимости               |                             |                         |                           |
| Лист № 149 раздела 8                   | Всего листов раздела 8: 241 | Всего разделов: 4       | Всего листов выписки: 350 |
| 19.08.2026г. № КУВИ-001/2026-111892415 |                             |                         |                           |
| Кадастровый номер: 50:09:0060510:2944  |                             | Номер этажа (этажей): 1 |                           |



Масштаб 1

|                               |   |                   |
|-------------------------------|---|-------------------|
| полное наименование должности | <div><div>ДОКУМЕНТ ПОДПИСАН<br/>ЭЛЕКТРОННОЙ ПОДПИСЬЮ</div><div>Сертификат: 83997148184797998005552191040001978443</div><div>Владелец: ПУБЛИЧНО-ПРАВОВАЯ КОМПАНИЯ</div><div>РОСКАДАСТР</div><div>Действителен: с 24.12.2025 по 19.03.2027</div></div> | инициалы, фамилия |
|                               |   |                   |
|                               |   |                   |
|                               |   |                   |


|                                        |                             |                         |                           |
|----------------------------------------|-----------------------------|-------------------------|---------------------------|
| Помещение                              |                             |                         |                           |
| вид объекта недвижимости               |                             |                         |                           |
| Лист № 150 раздела 8                   | Всего листов раздела 8: 241 | Всего разделов: 4       | Всего листов выписки: 350 |
| 19.08.2026г. № КУВИ-001/2026-111892415 |                             |                         |                           |
| Кадастровый номер: 50:09:0060510:2944  |                             | Номер этажа (этажей): 1 |                           |

|   |  |
|---|--|
| <div><p>План части этажа</p><p>1 Этаж</p><p>Условные обозначения:</p><ul style="list-style-type: none"><li>- стена с дверью</li><li>- стена с окном</li><li>- обозначение помещения и его площади</li><li>- линейные размеры</li><li>- обозначение части помещения</li><li>- вновь образованная часть помещения</li><li>- номер части помещения по экспликации</li></ul></div> |  |
| Масштаб 1   |  |

|                               |   |                   |
|-------------------------------|---|-------------------|
| полное наименование должности | <div><p>ДОКУМЕНТ ПОДПИСАН<br/>ЭЛЕКТРОННОЙ ПОДПИСЬЮ</p><p>Сертификат: 83997148184797998005552191040001978443</p><p>Владелец: ПУБЛИЧНО-ПРАВОВАЯ КОМПАНИЯ<br/>РОСКАДАСТР</p><p>Действителен: с 24.12.2025 по 19.03.2027</p></div> | инициалы, фамилия |
|                               |   |                   |
|                               |   |                   |
|                               |   |                   |




|                                        |                             |                         |                           |
|----------------------------------------|-----------------------------|-------------------------|---------------------------|
| Помещение                              |                             |                         |                           |
| вид объекта недвижимости               |                             |                         |                           |
| Лист № 151 раздела 8                   | Всего листов раздела 8: 241 | Всего разделов: 4       | Всего листов выписки: 350 |
| 19.08.2026г. № КУВИ-001/2026-111892415 |                             |                         |                           |
| Кадастровый номер: 50:09:0060510:2944  |                             | Номер этажа (этажей): 1 |                           |

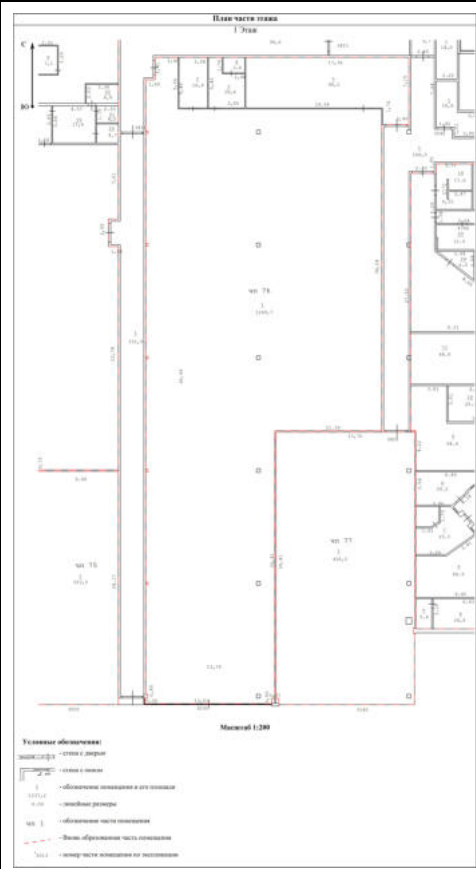

Масштаб 1

|                               |   |  |                   |
|-------------------------------|---|--|-------------------|
| полное наименование должности | <div><div>ДОКУМЕНТ ПОДПИСАН<br/>ЭЛЕКТРОННОЙ ПОДПИСЬЮ</div><div>Сертификат: 83997148184797998005552191040001978443<br/>Владелец: ПУБЛИЧНО-ПРАВОВАЯ КОМПАНИЯ<br/>РОСКАДАСТР<br/>Действителен: с 24.12.2025 по 19.03.2027</div></div> |  | инициалы, фамилия |
|                               |   |  |                   |
|                               |   |  |                   |
|                               |   |  |                   |

|                                        |                             |                         |                           |
|----------------------------------------|-----------------------------|-------------------------|---------------------------|
| Помещение                              |                             |                         |                           |
| вид объекта недвижимости               |                             |                         |                           |
| Лист № 152 раздела 8                   | Всего листов раздела 8: 241 | Всего разделов: 4       | Всего листов выписки: 350 |
| 19.08.2026г. № КУВИ-001/2026-111892415 |                             |                         |                           |
| Кадастровый номер: 50:09:0060510:2944  |                             | Номер этажа (этажей): 1 |                           |

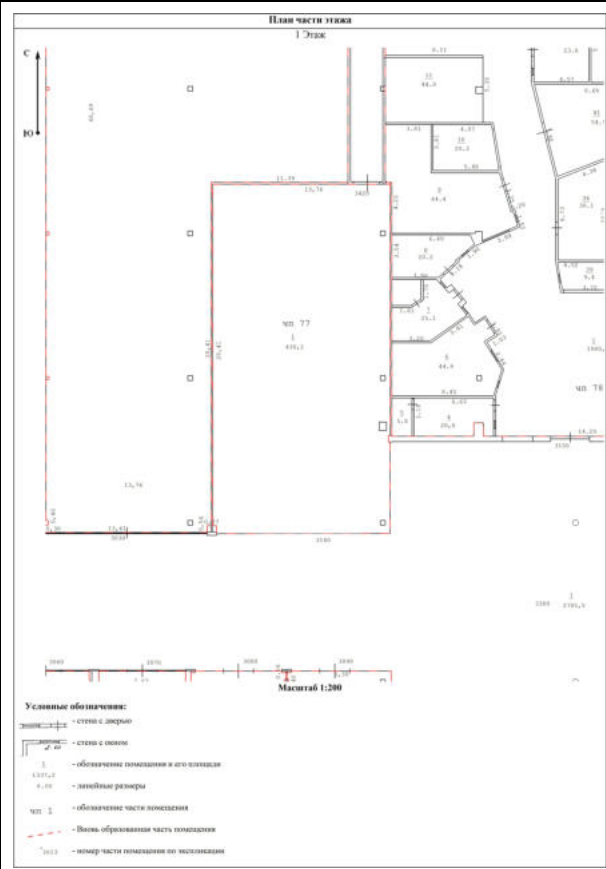

Масштаб 1



ДОКУМЕНТ ПОДПИСАН  
ЭЛЕКТРОННОЙ ПОДПИСЬЮ

Сертификат: 83997148184797998005552191040001978443  
Владелец: ПУБЛИЧНО-ПРАВОВАЯ КОМПАНИЯ  
РОСКАДАСТР  
Действителен: с 24.12.2025 по 19.03.2027

полное наименование должности

инициалы, фамилия

## Помещение

вид объекта недвижимости

Лист № 153 раздела 8

Всего листов раздела 8: 241

Всего разделов: 4

Всего листов выписки: 350

19.08.2026г. № КУВИ-001/2026-111892415

Кадастровый номер: 50:09:0060510:2944

Номер этажа (этажей): 1



## Помещение

вид объекта недвижимости

Лист № 154 раздела 8

Всего листов раздела 8: 241

Всего разделов: 4

Всего листов выписки: 350

19.08.2026г. № КУВИ-001/2026-111892415

Кадастровый номер: 50:09:0060510:2944

Номер этажа (этажей): 1



Масштаб 1



ДОКУМЕНТ ПОДПИСАН  
ЭЛЕКТРОННОЙ ПОДПИСЬЮ

Сертификат: 83997148184797998005552191040001978443  
Владелец: ПУБЛИЧНО-ПРАВОВАЯ КОМПАНИЯ  
РОСКАДАСТР  
Действителен: с 24.12.2025 по 19.03.2027

полное наименование должности

инициалы, фамилия

## Помещение

вид объекта недвижимости

Лист № 155 раздела 8

Всего листов раздела 8: 241


Всего разделов: 4

Всего листов выписки: 350

19.08.2026г. № КУВИ-001/2026-111892415

Кадастровый номер: 50:09:0060510:2944

Номер этажа (этажей): 1

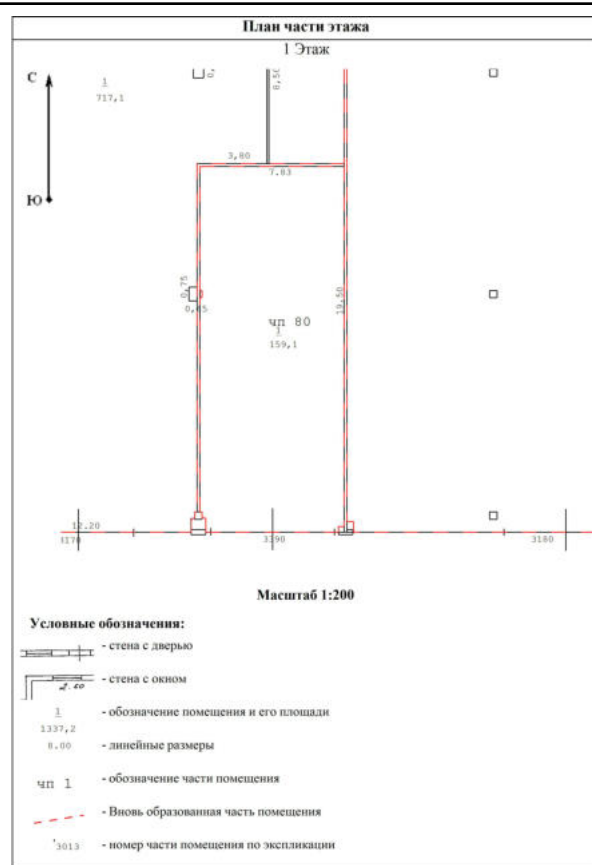

Масштаб 1



ДОКУМЕНТ ПОДПИСАН  
ЭЛЕКТРОННОЙ ПОДПИСЬЮ

Сертификат: 83997148184797998005552191040001978443  
Владелец: ПУБЛИЧНО-ПРАВОВАЯ КОМПАНИЯ  
РОСКАДАСТР  
Действителен: с 24.12.2025 по 19.03.2027

полное наименование должности

инициалы, фамилия

## Помещение

вид объекта недвижимости

Лист № 156 раздела 8

Всего листов раздела 8: 241

Всего разделов: 4

Всего листов выписки: 350

19.08.2026г. № КУВИ-001/2026-111892415

Кадастровый номер: 50:09:0060510:2944

Номер этажа (этажей): 1



Масштаб 1

ДОКУМЕНТ ПОДПИСАН  
ЭЛЕКТРОННОЙ ПОДПИСЬЮ

Сертификат: 83997148184797998005552191040001978443

Владелец: ПУБЛИЧНО-ПРАВОВАЯ КОМПАНИЯ

РОСКАДАСТР

Действителен: с 24.12.2025 по 19.03.2027

полное наименование должности

инициалы, фамилия

|                                        |                             |                         |                           |
|----------------------------------------|-----------------------------|-------------------------|---------------------------|
| Помещение                              |                             |                         |                           |
| вид объекта недвижимости               |                             |                         |                           |
| Лист № 157 раздела 8                   | Всего листов раздела 8: 241 | Всего разделов: 4       | Всего листов выписки: 350 |
| 19.08.2026г. № КУВИ-001/2026-111892415 |                             |                         |                           |
| Кадастровый номер: 50:09:0060510:2944  |                             | Номер этажа (этажей): 1 |                           |

|   |  |
|---|--|
| <div><p>План части этажа</p><p>1 Этаж</p><p>Условные обозначения:</p><ul style="list-style-type: none"><li>- стена с дверью</li><li>- стена с окном</li><li>- обозначение помещения и его площади</li><li>- линейные размеры</li><li>- обозначение части помещения</li><li>- вновь образованная часть помещения</li><li>- номер части помещения по экспликации</li></ul></div> |  |
| Масштаб 1   |  |

ДОКУМЕНТ ПОДПИСАН

ЭЛЕКТРОННОЙ ПОДПИСЬЮ

Сертификат: 83997148184797998005552191040001978443

Владелец: ПУБЛИЧНО-ПРАВОВАЯ КОМПАНИЯ

РОСКАДАСТР

Действителен: с 24.12.2025 по 19.03.2027

|                               |                   |
|-------------------------------|-------------------|
| полное наименование должности | инициалы, фамилия |
|-------------------------------|-------------------|

## Помещение

вид объекта недвижимости

Лист № 158 раздела 8

Всего листов раздела 8: 241


Всего разделов: 4

Всего листов выписки: 350

19.08.2026г. № КУВИ-001/2026-111892415

Кадастровый номер: 50:09:0060510:2944

Номер этажа (этажей): 1

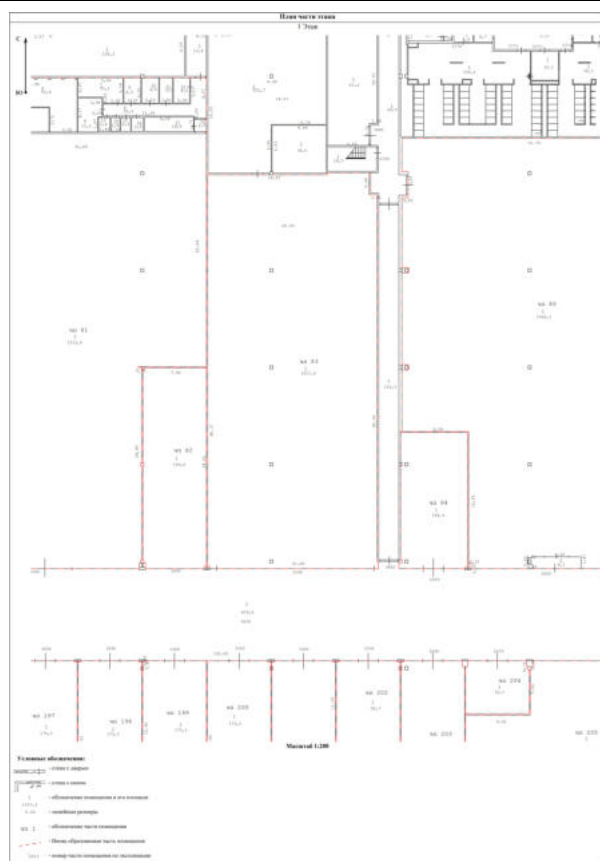

Масштаб 1

ДОКУМЕНТ ПОДПИСАН  
ЭЛЕКТРОННОЙ ПОДПИСЬЮСертификат: 83997148184797998005552191040001978443  
Владелец: ПУБЛИЧНО-ПРАВОВАЯ КОМПАНИЯ  
РОСКАДАСТР  
Действителен: с 24.12.2025 по 19.03.2027

полное наименование должности

инициалы, фамилия



## Помещение

вид объекта недвижимости

Лист № 159 раздела 8

Всего листов раздела 8: 241


Всего разделов: 4

Всего листов выписки: 350

19.08.2026г. № КУВИ-001/2026-111892415

Кадастровый номер: 50:09:0060510:2944

Номер этажа (этажей): 1


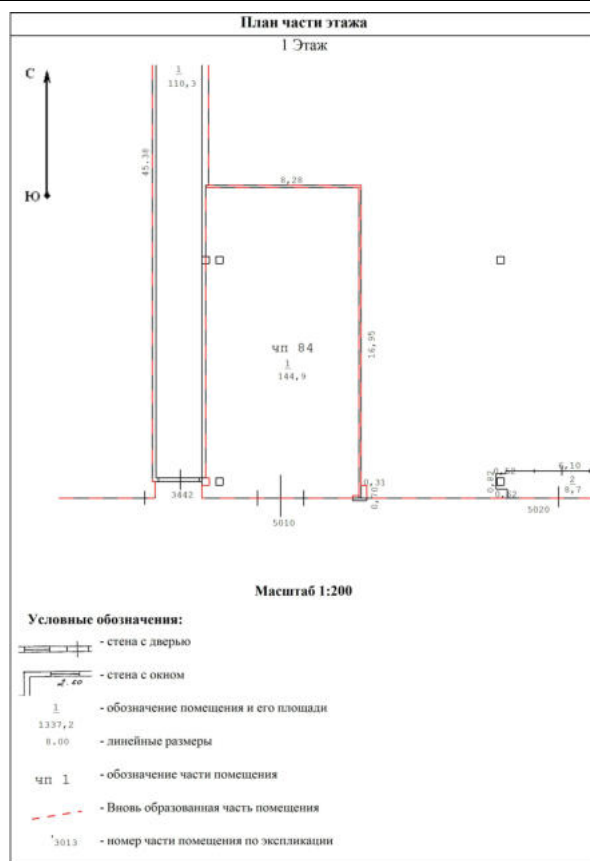


Масштаб 1

ДОКУМЕНТ ПОДПИСАН  
ЭЛЕКТРОННОЙ ПОДПИСЬЮСертификат: 83997148184797998005552191040001978443  
Владелец: ПУБЛИЧНО-ПРАВОВАЯ КОМПАНИЯ  
РОСКАДАСТР  
Действителен: с 24.12.2025 по 19.03.2027


полное наименование должности

инициалы, фамилия

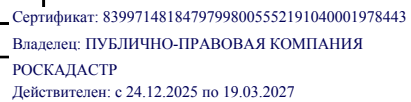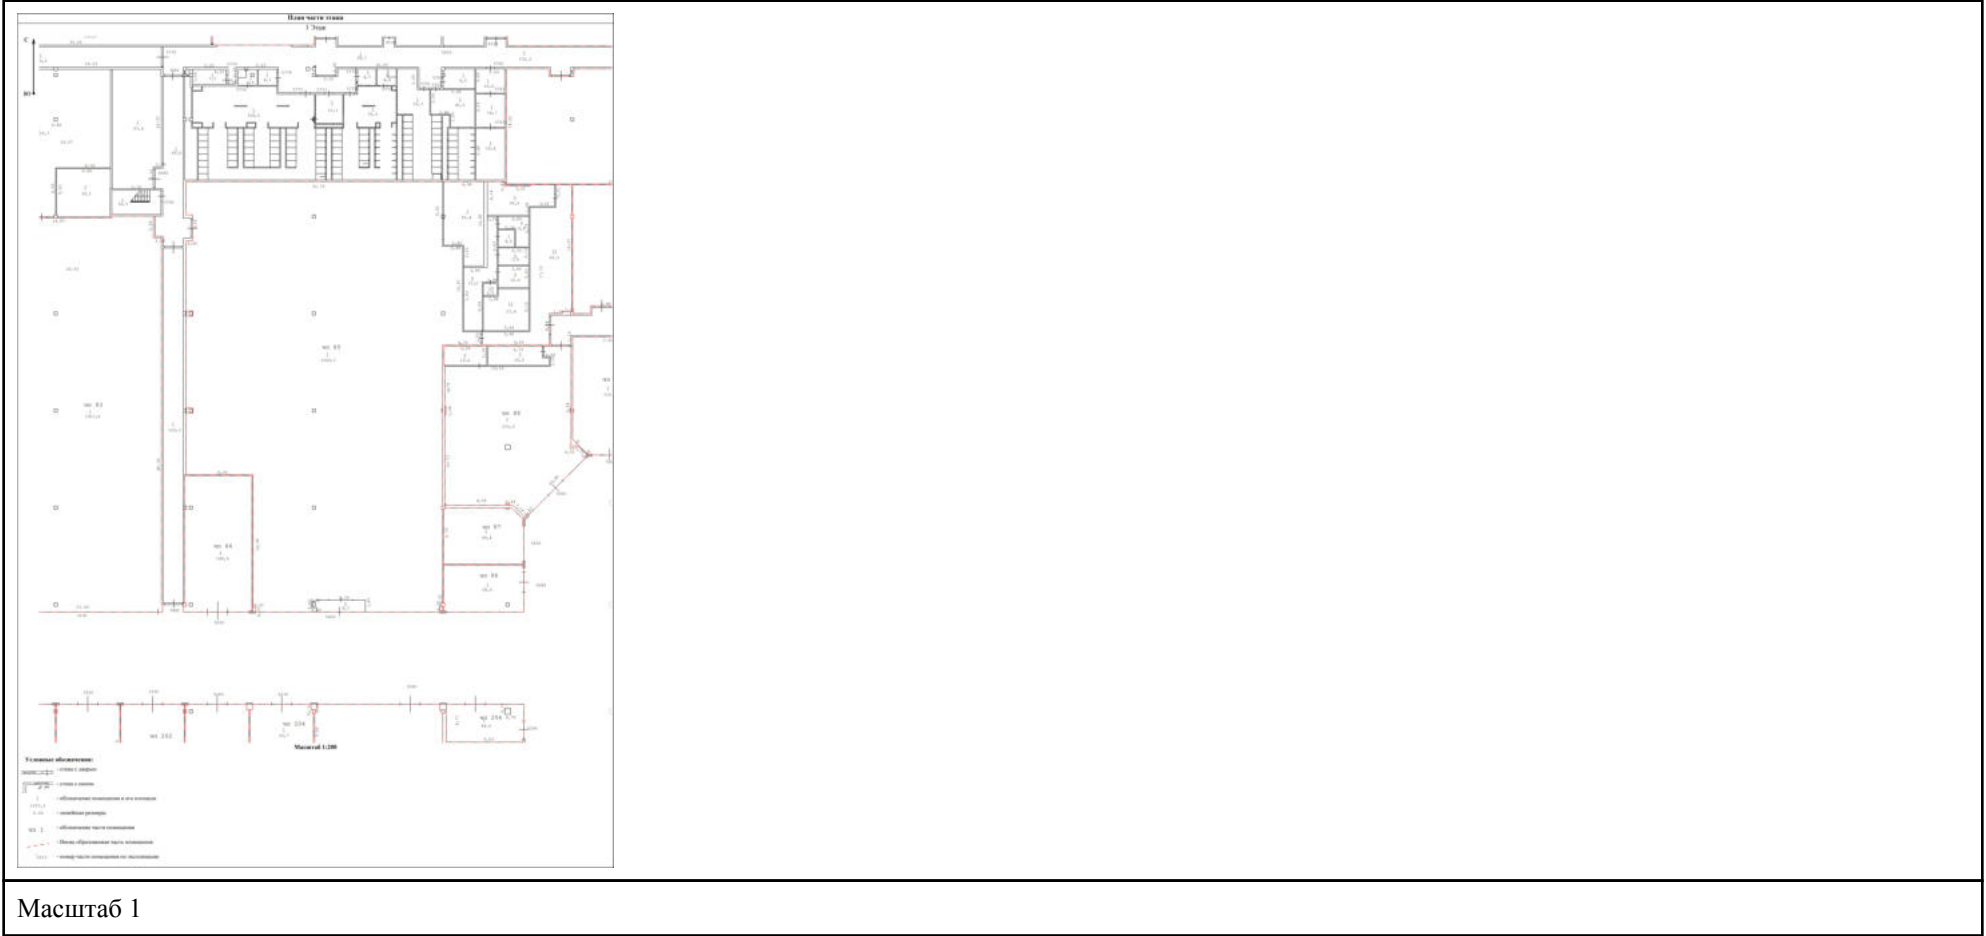

инициалы, фамилия

|                                        |                             |                         |                           |
|----------------------------------------|-----------------------------|-------------------------|---------------------------|
| Помещение                              |                             |                         |                           |
| вид объекта недвижимости               |                             |                         |                           |
| Лист № 161 раздела 8                   | Всего листов раздела 8: 241 | Всего разделов: 4       | Всего листов выписки: 350 |
| 19.08.2026г. № КУВИ-001/2026-111892415 |                             |                         |                           |
| Кадастровый номер: 50:09:0060510:2944  |                             | Номер этажа (этажей): 1 |                           |

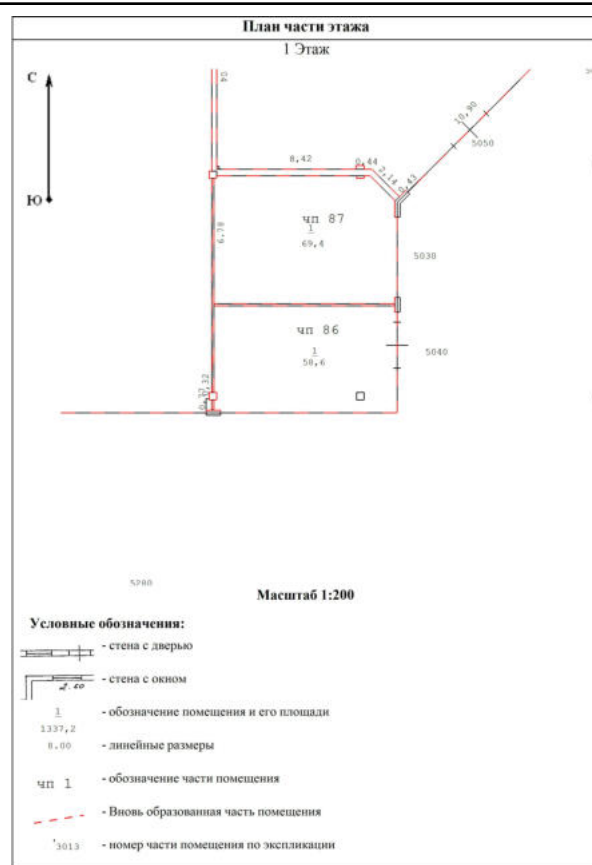

Масштаб 1



ДОКУМЕНТ ПОДПИСАН  
ЭЛЕКТРОННОЙ ПОДПИСЬЮ

Сертификат: 83997148184797998005552191040001978443  
Владелец: ПУБЛИЧНО-ПРАВОВАЯ КОМПАНИЯ  
РОСКАДАСТР  
Действителен: с 24.12.2025 по 19.03.2027

полное наименование должности

инициалы, фамилия

## Помещение

вид объекта недвижимости

Лист № 162 раздела 8

Всего листов раздела 8: 241


Всего разделов: 4

Всего листов выписки: 350

19.08.2026г. № КУВИ-001/2026-111892415

Кадастровый номер: 50:09:0060510:2944

Номер этажа (этажей): 1

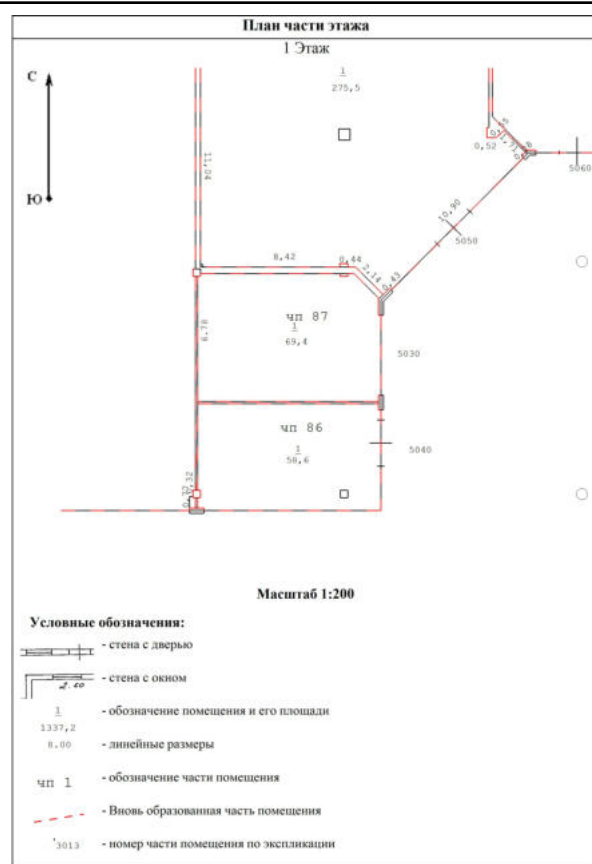

Масштаб 1



ДОКУМЕНТ ПОДПИСАН  
ЭЛЕКТРОННОЙ ПОДПИСЬЮ

Сертификат: 83997148184797998005552191040001978443  
Владелец: ПУБЛИЧНО-ПРАВОВАЯ КОМПАНИЯ  
РОСКАДАСТР  
Действителен: с 24.12.2025 по 19.03.2027

полное наименование должности

инициалы, фамилия

|                                        |                             |                         |                           |
|----------------------------------------|-----------------------------|-------------------------|---------------------------|
| Помещение                              |                             |                         |                           |
| вид объекта недвижимости               |                             |                         |                           |
| Лист № 163 раздела 8                   | Всего листов раздела 8: 241 | Всего разделов: 4       | Всего листов выписки: 350 |
| 19.08.2026г. № КУВИ-001/2026-111892415 |                             |                         |                           |
| Кадастровый номер: 50:09:0060510:2944  |                             | Номер этажа (этажей): 1 |                           |



|                               |   |                   |
|-------------------------------|---|-------------------|
| полное наименование должности | <div><div></div><div>ДОКУМЕНТ ПОДПИСАН<br/>ЭЛЕКТРОННОЙ ПОДПИСЬЮ</div><div>Сертификат: 83997148184797998005552191040001978443</div><div>Владелец: ПУБЛИЧНО-ПРАВОВАЯ КОМПАНИЯ<br/>РОСКАДАСТР</div><div>Действителен: с 24.12.2025 по 19.03.2027</div></div> | инициалы, фамилия |
|                               |   |                   |
|                               |   |                   |
|                               |   |                   |
|                               |   |                   |

## Помещение

вид объекта недвижимости

Лист № 164 раздела 8

Всего листов раздела 8: 241


Всего разделов: 4

Всего листов выписки: 350

19.08.2026г. № КУВИ-001/2026-111892415

Кадастровый номер: 50:09:0060510:2944

Номер этажа (этажей): 1

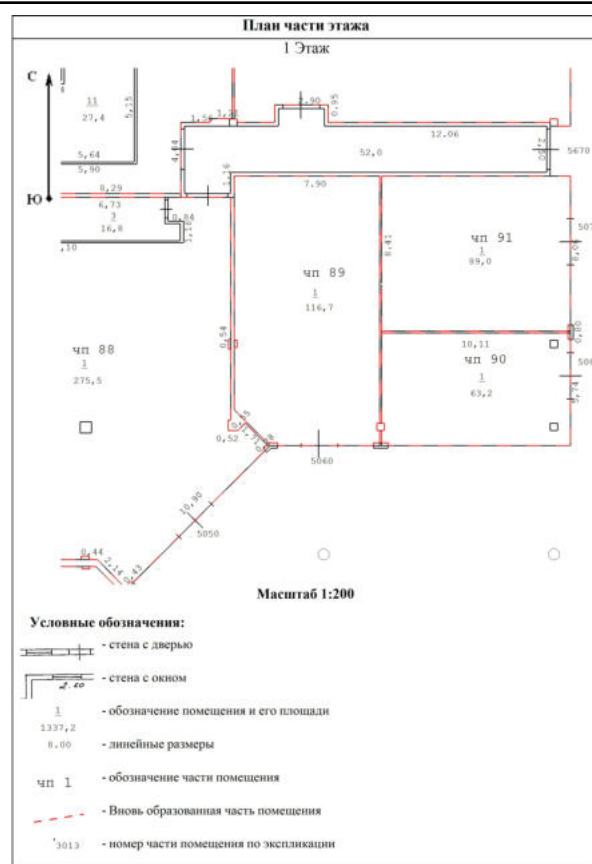

Масштаб 1



ДОКУМЕНТ ПОДПИСАН  
ЭЛЕКТРОННОЙ ПОДПИСЬЮ

Сертификат: 83997148184797998005552191040001978443  
Владелец: ПУБЛИЧНО-ПРАВОВАЯ КОМПАНИЯ  
РОСКАДАСТР  
Действителен: с 24.12.2025 по 19.03.2027

полное наименование должности


инициалы, фамилия

|                                        |                             |                         |                           |
|----------------------------------------|-----------------------------|-------------------------|---------------------------|
| Помещение                              |                             |                         |                           |
| вид объекта недвижимости               |                             |                         |                           |
| Лист № 165 раздела 8                   | Всего листов раздела 8: 241 | Всего разделов: 4       | Всего листов выписки: 350 |
| 19.08.2026г. № КУВИ-001/2026-111892415 |                             |                         |                           |
| Кадастровый номер: 50:09:0060510:2944  |                             | Номер этажа (этажей): 1 |                           |

|   |  |
|---|--|
| <div><p>План части этажа</p><p>1 Этаж</p><p>Масштаб 1:200</p><p>Условные обозначения:</p><ul style="list-style-type: none"><li>- стена с дверью</li><li>- стена с окном</li><li>- обозначение помещения и его площади</li><li>- линейные размеры</li><li>- обозначение части помещения</li><li>- вновь образованная часть помещения</li><li>- номер части помещения по экспликации</li></ul></div> |  |
| Масштаб 1   |  |

|                               |   |                   |
|-------------------------------|---|-------------------|
| полное наименование должности | <div><p>ДОКУМЕНТ ПОДПИСАН<br/>ЭЛЕКТРОННОЙ ПОДПИСЬЮ</p><p>Сертификат: 83997148184797998005552191040001978443</p><p>Владелец: ПУБЛИЧНО-ПРАВОВАЯ КОМПАНИЯ<br/>РОСКАДАСТР</p><p>Действителен: с 24.12.2025 по 19.03.2027</p></div> | инициалы, фамилия |
|                               |   |                   |
|                               |   |                   |
|                               |   |                   |


|                                        |                             |                         |                           |
|----------------------------------------|-----------------------------|-------------------------|---------------------------|
| Помещение                              |                             |                         |                           |
| вид объекта недвижимости               |                             |                         |                           |
| Лист № 166 раздела 8                   | Всего листов раздела 8: 241 | Всего разделов: 4       | Всего листов выписки: 350 |
| 19.08.2026г. № КУВИ-001/2026-111892415 |                             |                         |                           |
| Кадастровый номер: 50:09:0060510:2944  |                             | Номер этажа (этажей): 1 |                           |

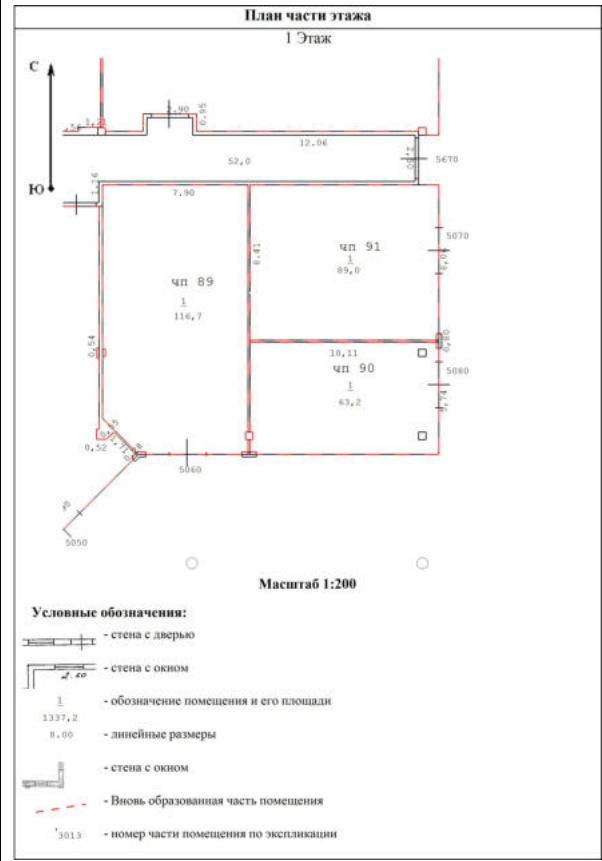

Масштаб 1

|                               |   |  |  |                   |
|-------------------------------|---|--|--|-------------------|
| полное наименование должности | <div><div></div><div>ДОКУМЕНТ ПОДПИСАН<br/>ЭЛЕКТРОННОЙ ПОДПИСЬЮ</div><div>Сертификат: 83997148184797998005552191040001978443</div><div>Владелец: ПУБЛИЧНО-ПРАВОВАЯ КОМПАНИЯ<br/>РОСКАДАСТР</div><div>Действителен: с 24.12.2025 по 19.03.2027</div></div> |  |  | инициалы, фамилия |
|                               |   |  |  |                   |
|                               |   |  |  |                   |
|                               |   |  |  |                   |



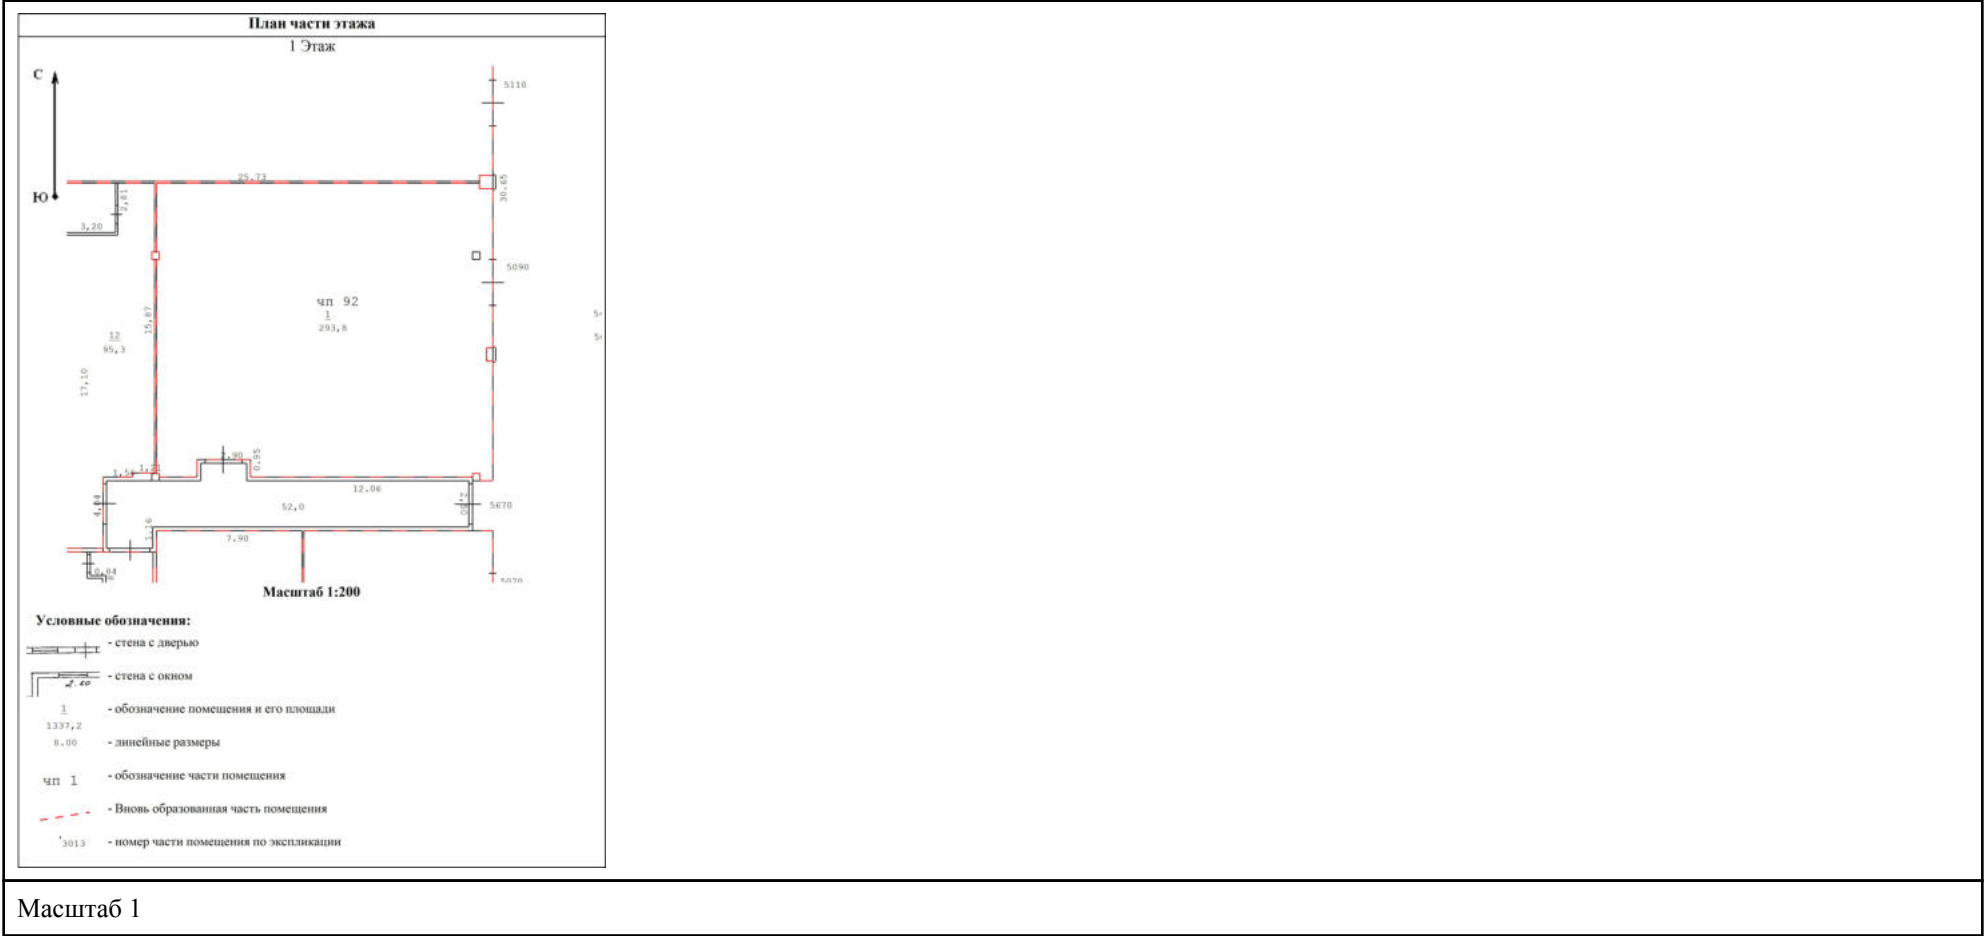

## Помещение

вид объекта недвижимости

Лист № 168 раздела 8

Всего листов раздела 8: 241


Всего разделов: 4

Всего листов выписки: 350

19.08.2026г. № КУВИ-001/2026-111892415

Кадастровый номер: 50:09:0060510:2944

Номер этажа (этажей): 1

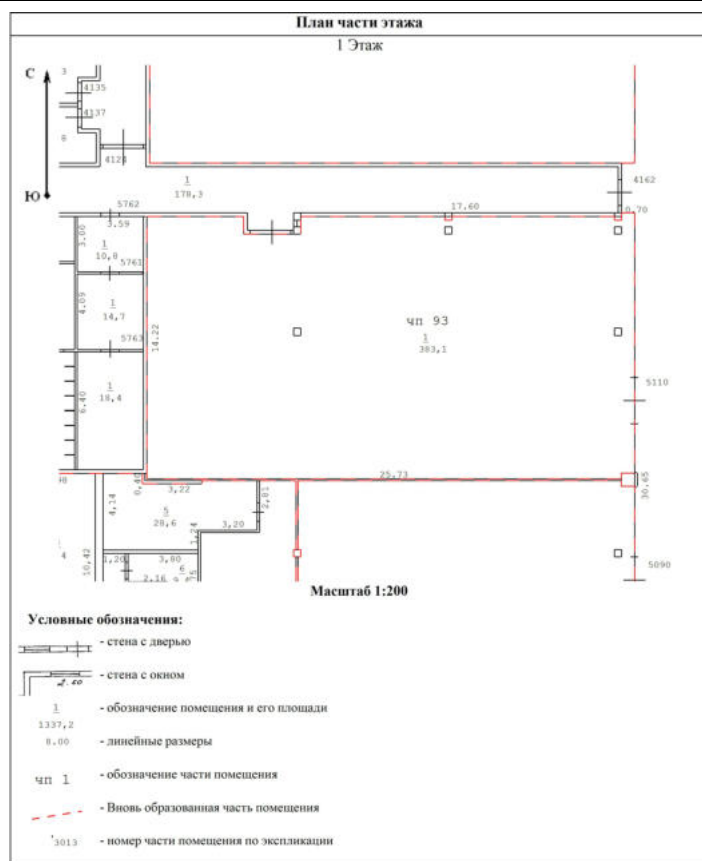

Масштаб 1

ДОКУМЕНТ ПОДПИСАН  
ЭЛЕКТРОННОЙ ПОДПИСЬЮСертификат: 83997148184797998005552191040001978443  
Владелец: ПУБЛИЧНО-ПРАВОВАЯ КОМПАНИЯ  
РОСКАДАСТР  
Действителен: с 24.12.2025 по 19.03.2027

полное наименование должности

инициалы, фамилия

## Помещение

вид объекта недвижимости

Лист № 169 раздела 8

Всего листов раздела 8: 241


Всего разделов: 4

Всего листов выписки: 350

19.08.2026г. № КУВИ-001/2026-111892415

Кадастровый номер: 50:09:0060510:2944

Номер этажа (этажей): 1

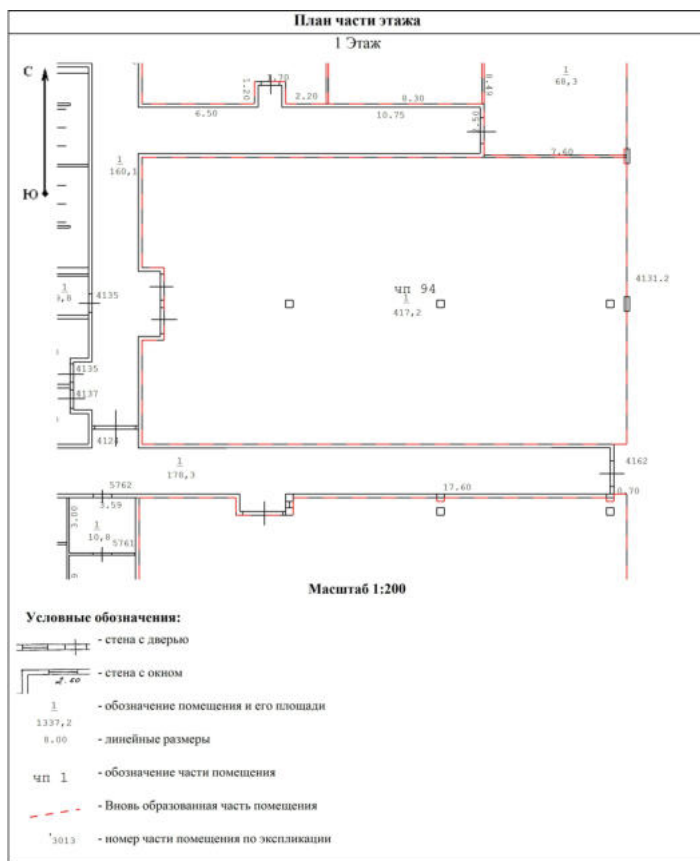

Масштаб 1



ДОКУМЕНТ ПОДПИСАН  
ЭЛЕКТРОННОЙ ПОДПИСЬЮ

Сертификат: 83997148184797998005552191040001978443  
Владелец: ПУБЛИЧНО-ПРАВОВАЯ КОМПАНИЯ  
РОСКАДАСТР  
Действителен: с 24.12.2025 по 19.03.2027

полное наименование должности

инициалы, фамилия

|                                        |                             |                         |                           |
|----------------------------------------|-----------------------------|-------------------------|---------------------------|
| Помещение                              |                             |                         |                           |
| вид объекта недвижимости               |                             |                         |                           |
| Лист № 170 раздела 8                   | Всего листов раздела 8: 241 | Всего разделов: 4       | Всего листов выписки: 350 |
| 19.08.2026г. № КУВИ-001/2026-111892415 |                             |                         |                           |
| Кадастровый номер: 50:09:0060510:2944  |                             | Номер этажа (этажей): 1 |                           |

|   |  |
|---|--|
| <div><p>План части этажа</p><p>1 Этаж</p><p>Масштаб 1:200</p><p>Условные обозначения:</p><ul style="list-style-type: none"><li>- стена с дверью</li><li>- стена с окном</li><li>- обозначение помещения и его площади</li><li>- линейные размеры</li><li>- обозначение части помещения</li><li>- вновь образованная часть помещения</li><li>- номер части помещения по экспликации</li></ul></div> |  |
| Масштаб 1   |  |



ДОКУМЕНТ ПОДПИСАН  
ЭЛЕКТРОННОЙ ПОДПИСЬЮ


Сертификат: 83997148184797998005552191040001978443

Владелец: ПУБЛИЧНО-ПРАВОВАЯ КОМПАНИЯ  
РОСКАДАСТР

Действителен: с 24.12.2025 по 19.03.2027

|                               |                   |
|-------------------------------|-------------------|
| полное наименование должности | инициалы, фамилия |
|-------------------------------|-------------------|

|                                        |                             |                         |                           |
|----------------------------------------|-----------------------------|-------------------------|---------------------------|
| Помещение                              |                             |                         |                           |
| вид объекта недвижимости               |                             |                         |                           |
| Лист № 171 раздела 8                   | Всего листов раздела 8: 241 | Всего разделов: 4       | Всего листов выписки: 350 |
| 19.08.2026г. № КУВИ-001/2026-111892415 |                             |                         |                           |
| Кадастровый номер: 50:09:0060510:2944  |                             | Номер этажа (этажей): 1 |                           |

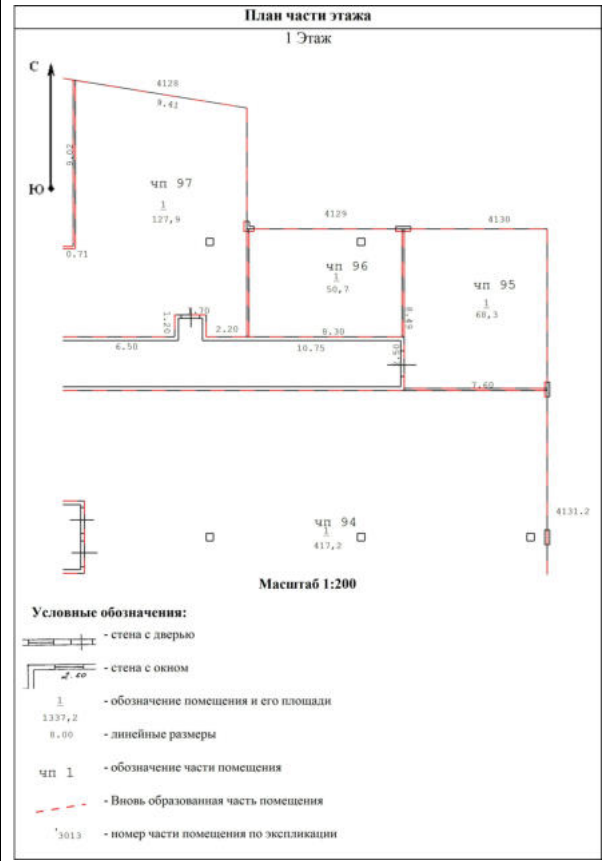

Масштаб 1

|                               |   |                   |
|-------------------------------|---|-------------------|
| полное наименование должности | <div><div>ДОКУМЕНТ ПОДПИСАН<br/>ЭЛЕКТРОННОЙ ПОДПИСЬЮ</div><div>Сертификат: 83997148184797998005552191040001978443<br/>Владелец: ПУБЛИЧНО-ПРАВОВАЯ КОМПАНИЯ<br/>РОСКАДАСТР<br/>Действителен: с 24.12.2025 по 19.03.2027</div></div> | инициалы, фамилия |
|                               |   |                   |
|                               |   |                   |

## Помещение

вид объекта недвижимости

Лист № 172 раздела 8

Всего листов раздела 8: 241


Всего разделов: 4

Всего листов выписки: 350

19.08.2026г. № КУВИ-001/2026-111892415

Кадастровый номер: 50:09:0060510:2944

Номер этажа (этажей): 1

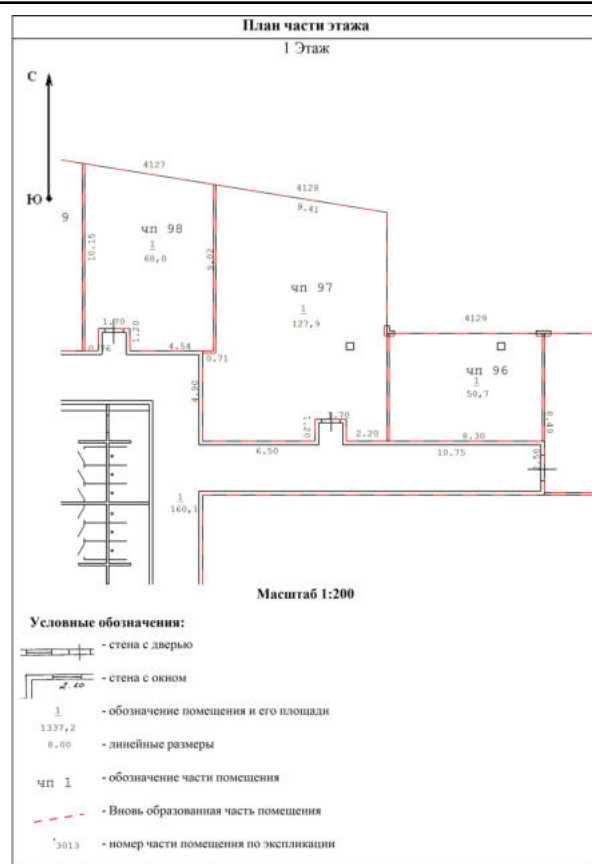

Масштаб 1

ДОКУМЕНТ ПОДПИСАН  
ЭЛЕКТРОННОЙ ПОДПИСЬЮСертификат: 83997148184797998005552191040001978443  
Владелец: ПУБЛИЧНО-ПРАВОВАЯ КОМПАНИЯ  
РОСКАДАСТР  
Действителен: с 24.12.2025 по 19.03.2027

полное наименование должности

инициалы, фамилия

## Помещение

вид объекта недвижимости

Лист № 173 раздела 8

Всего листов раздела 8: 241


Всего разделов: 4

Всего листов выписки: 350

19.08.2026г. № КУВИ-001/2026-111892415

Кадастровый номер: 50:09:0060510:2944

Номер этажа (этажей): 1

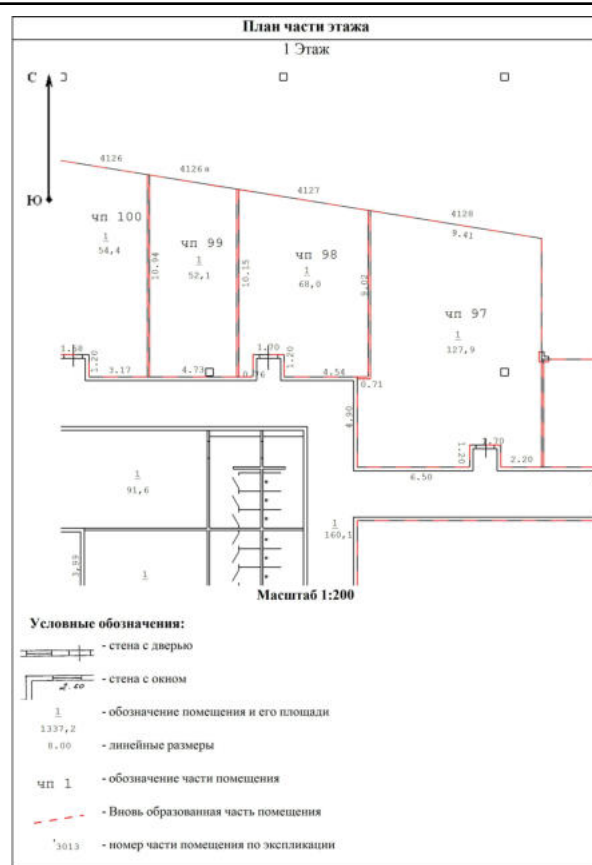

Масштаб 1

ДОКУМЕНТ ПОДПИСАН  
ЭЛЕКТРОННОЙ ПОДПИСЬЮСертификат: 83997148184797998005552191040001978443  
Владелец: ПУБЛИЧНО-ПРАВОВАЯ КОМПАНИЯ  
РОСКАДАСТР  
Действителен: с 24.12.2025 по 19.03.2027

полное наименование должности

инициалы, фамилия

## Помещение

вид объекта недвижимости

Лист № 174 раздела 8

Всего листов раздела 8: 241


Всего разделов: 4

Всего листов выписки: 350

19.08.2026г. № КУВИ-001/2026-111892415

Кадастровый номер: 50:09:0060510:2944

Номер этажа (этажей): 1

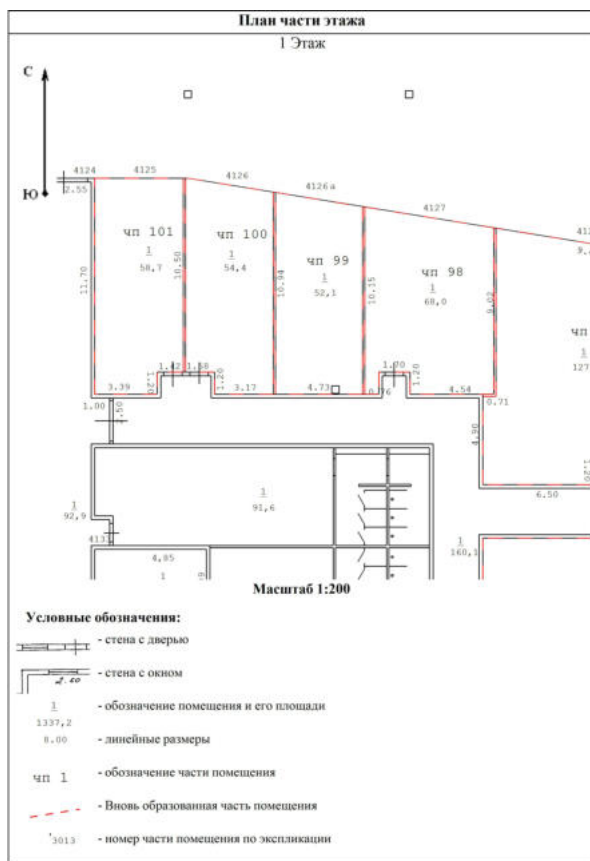

Масштаб 1


ДОКУМЕНТ ПОДПИСАН  
ЭЛЕКТРОННОЙ ПОДПИСЬЮСертификат: 83997148184797998005552191040001978443  
Владелец: ПУБЛИЧНО-ПРАВОВАЯ КОМПАНИЯ  
РОСКАДАСТР  
Действителен: с 24.12.2025 по 19.03.2027

полное наименование должности

инициалы, фамилия




|                                        |                             |                         |                           |
|----------------------------------------|-----------------------------|-------------------------|---------------------------|
| Помещение                              |                             |                         |                           |
| вид объекта недвижимости               |                             |                         |                           |
| Лист № 175 раздела 8                   | Всего листов раздела 8: 241 | Всего разделов: 4       | Всего листов выписки: 350 |
| 19.08.2026г. № КУВИ-001/2026-111892415 |                             |                         |                           |
| Кадастровый номер: 50:09:0060510:2944  |                             | Номер этажа (этажей): 1 |                           |

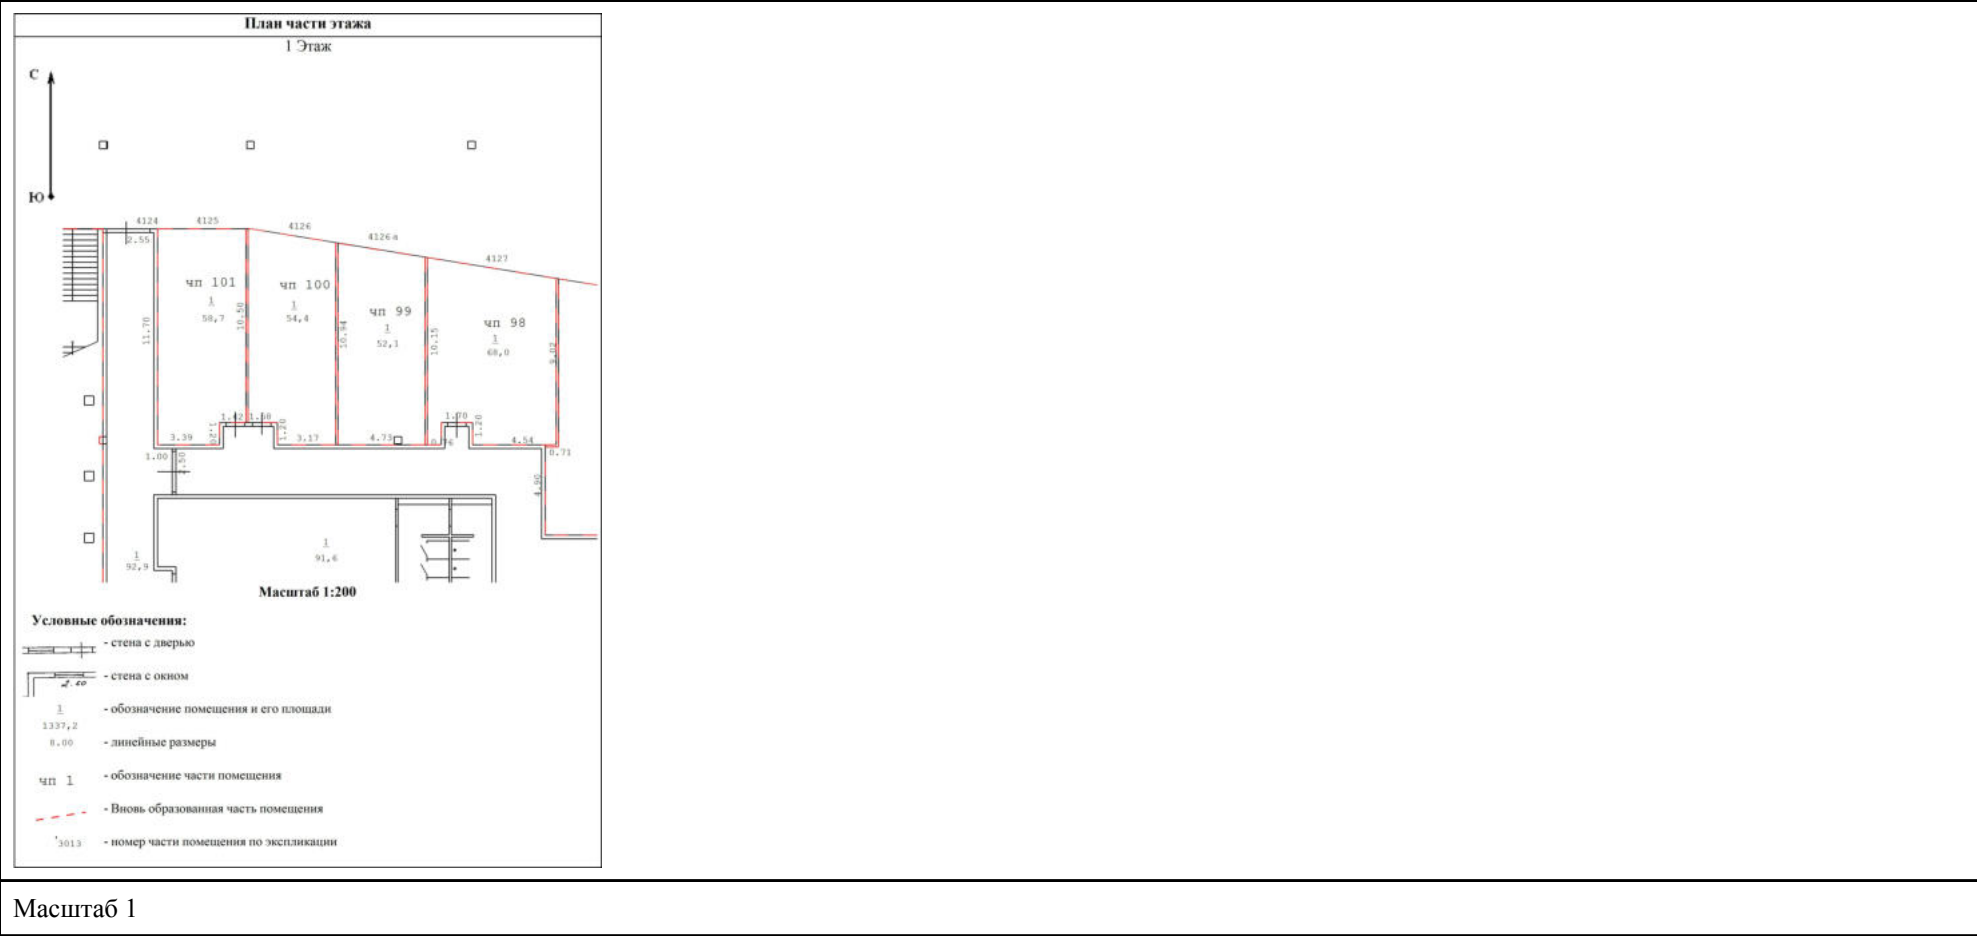

|                               |   |                                              |  |
|-------------------------------|---|----------------------------------------------|--|
| полное наименование должности | <div><div></div><div>ДОКУМЕНТ ПОДПИСАН<br/>ЭЛЕКТРОННОЙ ПОДПИСЬЮ</div><div>Сертификат: 83997148184797998005552191040001978443</div><div>Владелец: ПУБЛИЧНО-ПРАВОВАЯ КОМПАНИЯ<br/>РОСКАДАСТР</div><div>Действителен: с 24.12.2025 по 19.03.2027</div></div> | <div><div></div><div></div><div></div></div> |  |
|                               |   |                                              |  |
|                               |   |                                              |  |
|                               |   |                                              |  |
|                               |   |                                              |  |

|                                        |                             |                         |                           |
|----------------------------------------|-----------------------------|-------------------------|---------------------------|
| Помещение                              |                             |                         |                           |
| вид объекта недвижимости               |                             |                         |                           |
| Лист № 176 раздела 8                   | Всего листов раздела 8: 241 | Всего разделов: 4       | Всего листов выписки: 350 |
| 19.08.2026г. № КУВИ-001/2026-111892415 |                             |                         |                           |
| Кадастровый номер: 50:09:0060510:2944  |                             | Номер этажа (этажей): 1 |                           |

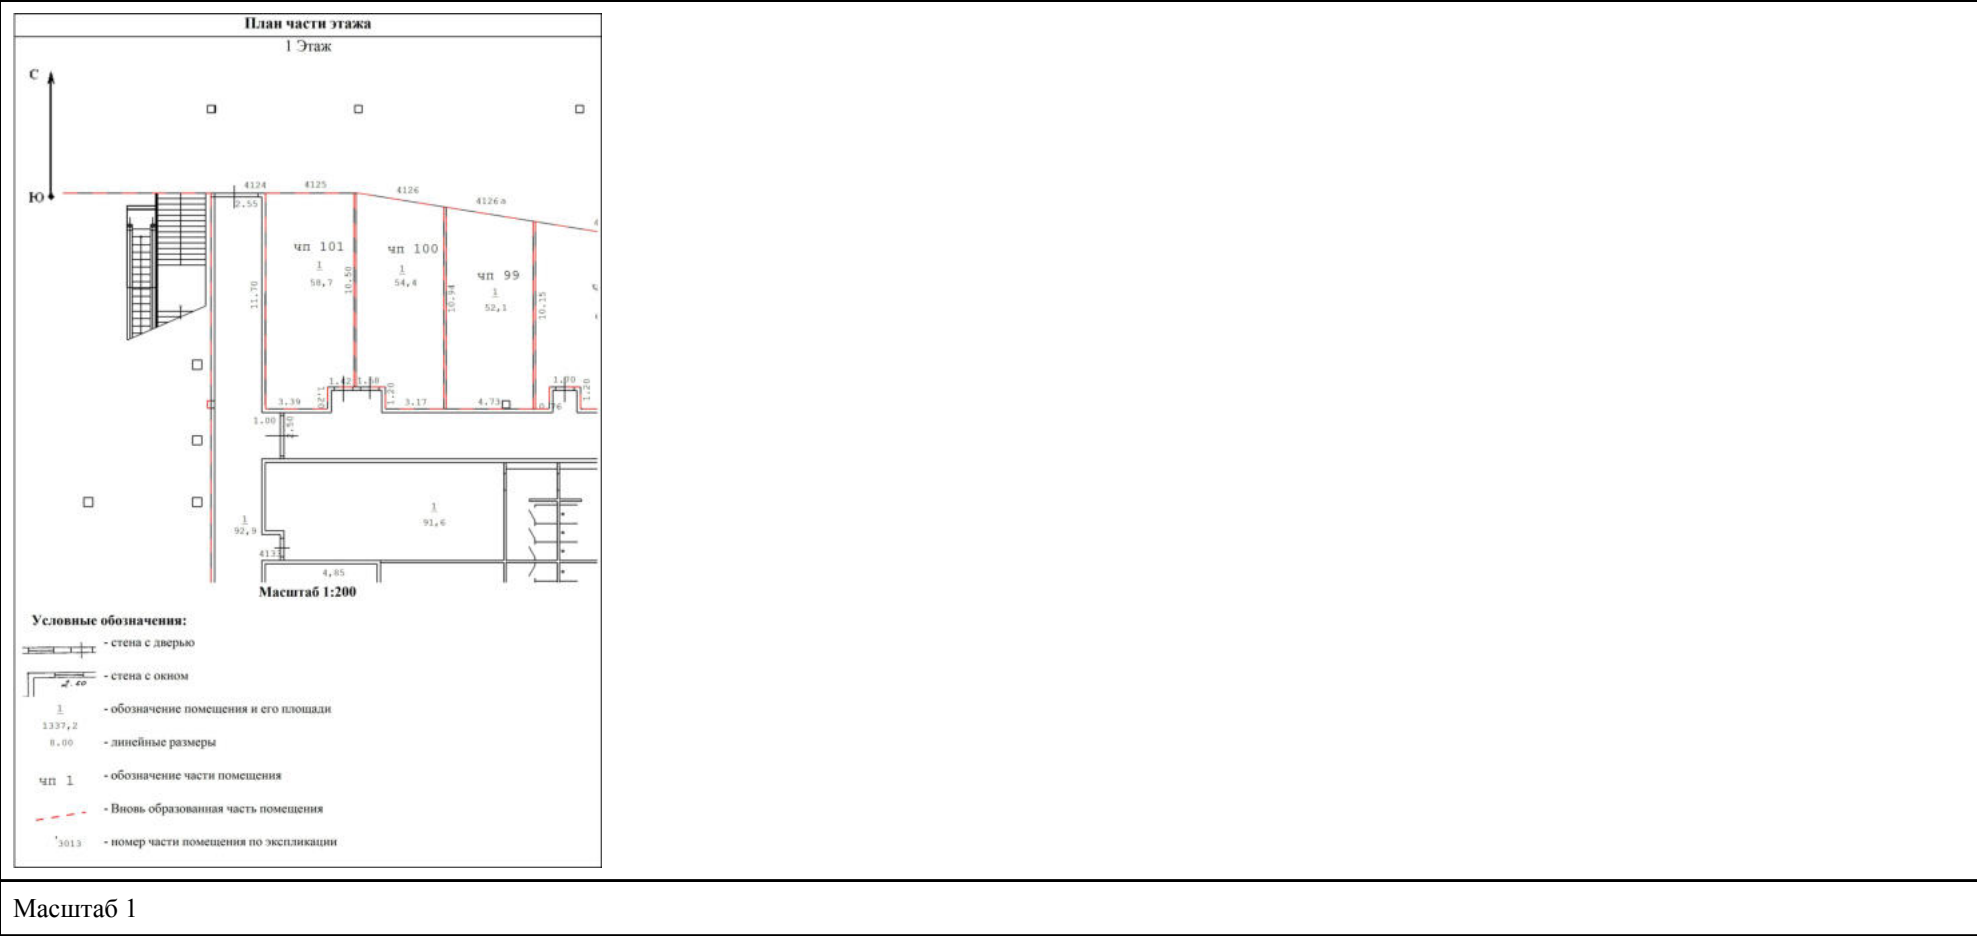

|                               |   |                   |
|-------------------------------|---|-------------------|
| полное наименование должности | <div><div>ДОКУМЕНТ ПОДПИСАН<br/>ЭЛЕКТРОННОЙ ПОДПИСЬЮ</div><div>Сертификат: 83997148184797998005552191040001978443<br/>Владелец: ПУБЛИЧНО-ПРАВОВАЯ КОМПАНИЯ<br/>РОСКАДАСТР<br/>Действителен: с 24.12.2025 по 19.03.2027</div></div> | инициалы, фамилия |
|                               |   |                   |
|                               |   |                   |
|                               |   |                   |

## Помещение

вид объекта недвижимости

Лист № 177 раздела 8

Всего листов раздела 8: 241


Всего разделов: 4

Всего листов выписки: 350

19.08.2026г. № КУВИ-001/2026-111892415

Кадастровый номер: 50:09:0060510:2944

Номер этажа (этажей): 1

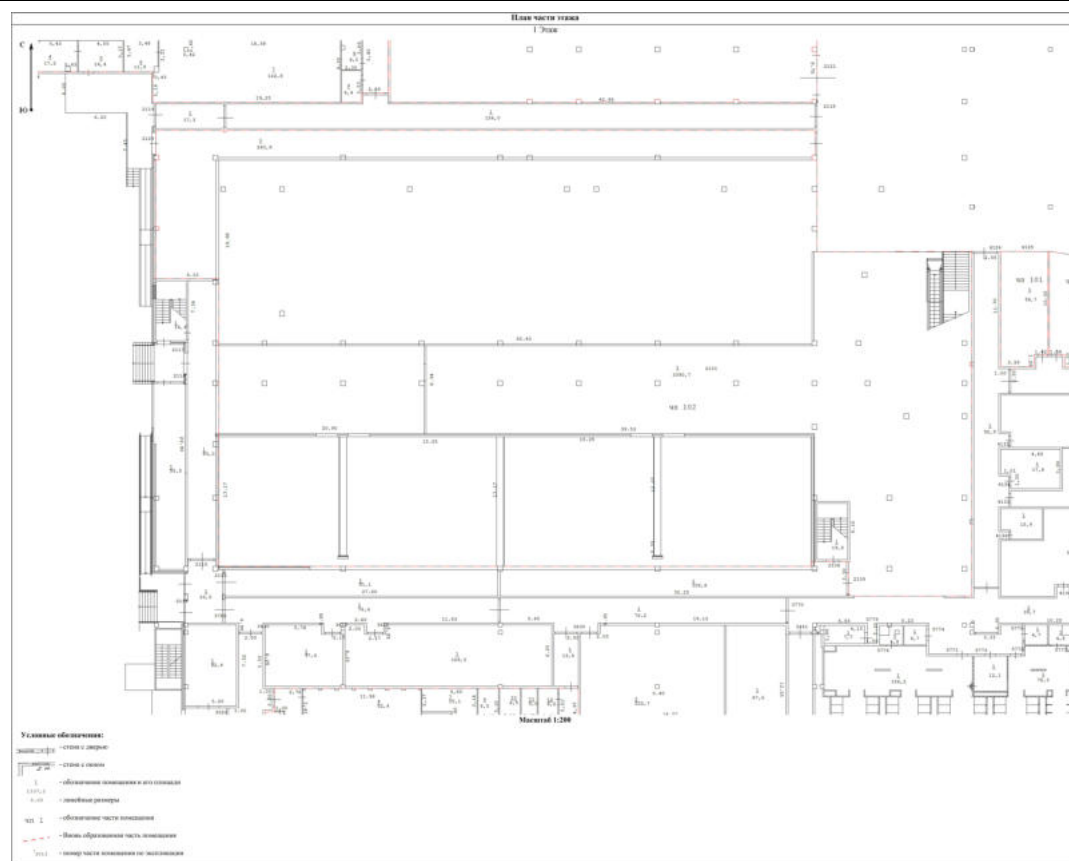

Масштаб 1

ДОКУМЕНТ ПОДПИСАН  
ЭЛЕКТРОННОЙ ПОДПИСЬЮ

Сертификат: 83997148184797998005552191040001978443


Владелец: ПУБЛИЧНО-ПРАВОВАЯ КОМПАНИЯ

РОСКАДАСТР

Действителен: с 24.12.2025 по 19.03.2027

полное наименование должности

инициалы, фамилия

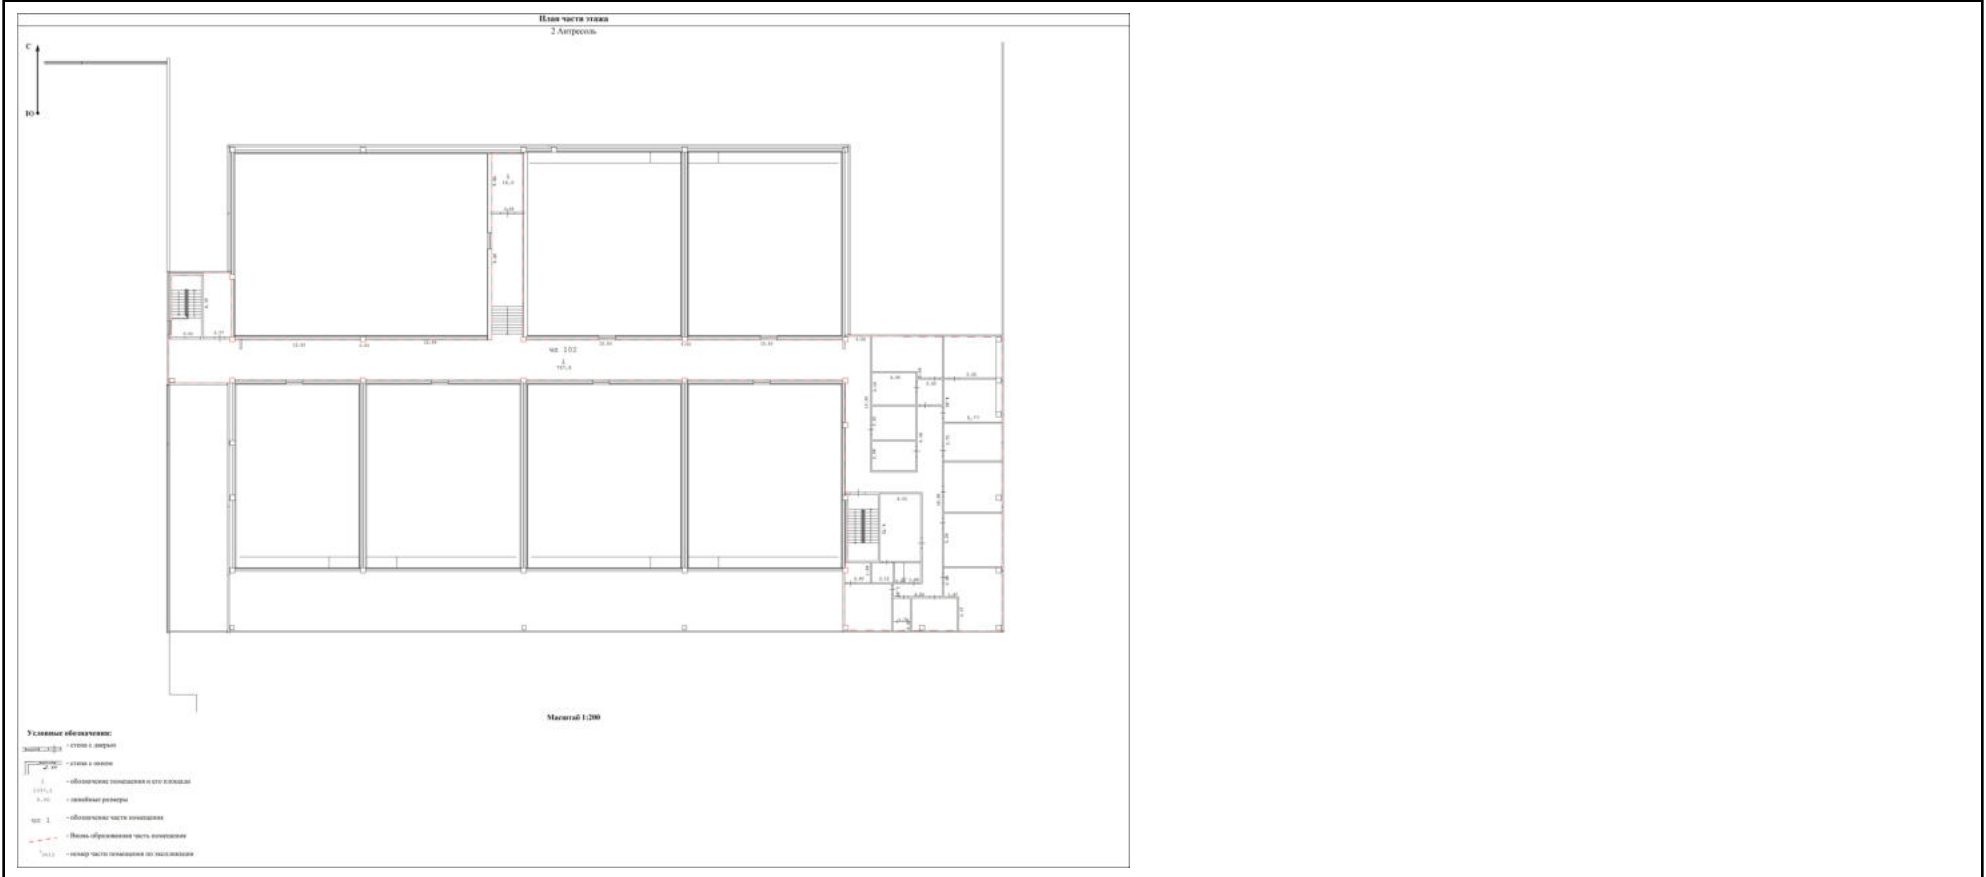

|           |
|-----------|
| Масштаб 1 |
|-----------|



ДОКУМЕНТ ПОДПИСАН  
ЭЛЕКТРОННОЙ ПОДПИСЬЮ

Сертификат: 83997148184797998005552191040001978443  
Владелец: ПУБЛИЧНО-ПРАВОВАЯ КОМПАНИЯ  
РОСКАДАСТР  
Действителен: с 24.12.2025 по 19.03.2027

полное наименование должности

инициалы, фамилия

|                                        |                             |                         |                           |
|----------------------------------------|-----------------------------|-------------------------|---------------------------|
| Помещение                              |                             |                         |                           |
| вид объекта недвижимости               |                             |                         |                           |
| Лист № 179 раздела 8                   | Всего листов раздела 8: 241 | Всего разделов: 4       | Всего листов выписки: 350 |
| 19.08.2026г. № КУВИ-001/2026-111892415 |                             |                         |                           |
| Кадастровый номер: 50:09:0060510:2944  |                             | Номер этажа (этажей): 1 |                           |

План части этажа

1 Этаж

чп 103

142,5

чп 142

Масштаб 1:200

Условные обозначения:

- стена с дверью
- стена с окном
- обозначение помещения и его площади
- линейные размеры
- обозначение части помещения
- вновь образованная часть помещения
- номер части помещения по экспликации

Масштаб 1

|                               |   |                   |
|-------------------------------|---|-------------------|
| полное наименование должности | <div><div></div><div>ДОКУМЕНТ ПОДПИСАН<br/>ЭЛЕКТРОННОЙ ПОДПИСЬЮ</div><div>Сертификат: 83997148184797998005552191040001978443</div><div>Владелец: ПУБЛИЧНО-ПРАВОВАЯ КОМПАНИЯ</div><div>РОСКАДАСТР</div><div>Действителен: с 24.12.2025 по 19.03.2027</div></div> | инициалы, фамилия |
|                               |   |                   |
|                               |   |                   |
|                               |   |                   |

|                                        |                             |                         |                           |
|----------------------------------------|-----------------------------|-------------------------|---------------------------|
| Помещение                              |                             |                         |                           |
| вид объекта недвижимости               |                             |                         |                           |
| Лист № 180 раздела 8                   | Всего листов раздела 8: 241 | Всего разделов: 4       | Всего листов выписки: 350 |
| 19.08.2026г. № КУВИ-001/2026-111892415 |                             |                         |                           |
| Кадастровый номер: 50:09:0060510:2944  |                             | Номер этажа (этажей): 1 |                           |

|   |  |           |  |
|---|--|-----------|--|
| <div><p>План части этажа</p><p>1 Этаж</p><p>чп 103<br/>162,5</p><p>чп 104<br/>238,3</p><p>Масштаб 1:200</p><p>Условные обозначения:</p><ul style="list-style-type: none"><li>- стена с дверью</li><li>- стена с окном</li><li>- обозначение помещения и его площади</li><li>- линейные размеры</li><li>- обозначение части помещения</li><li>- вновь образованная часть помещения</li><li>- номер части помещения по экспликации</li></ul></div> |  | Масштаб 1 |  |
|---|--|-----------|--|

|                               |   |  |                   |
|-------------------------------|---|--|-------------------|
| полное наименование должности | <div><p>ДОКУМЕНТ ПОДПИСАН<br/>ЭЛЕКТРОННОЙ ПОДПИСЬЮ</p><p>Сертификат: 83997148184797998005552191040001978443</p><p>Владелец: ПУБЛИЧНО-ПРАВОВАЯ КОМПАНИЯ</p><p>РОСКАДАСТР</p><p>Действителен: с 24.12.2025 по 19.03.2027</p></div> |  | инициалы, фамилия |
|                               |   |  |                   |
|                               |   |  |                   |
|                               |   |  |                   |

## Помещение

вид объекта недвижимости

Лист № 181 раздела 8

Всего листов раздела 8: 241


Всего разделов: 4

Всего листов выписки: 350

19.08.2026г. № КУВИ-001/2026-111892415

Кадастровый номер: 50:09:0060510:2944

Номер этажа (этажей): 1

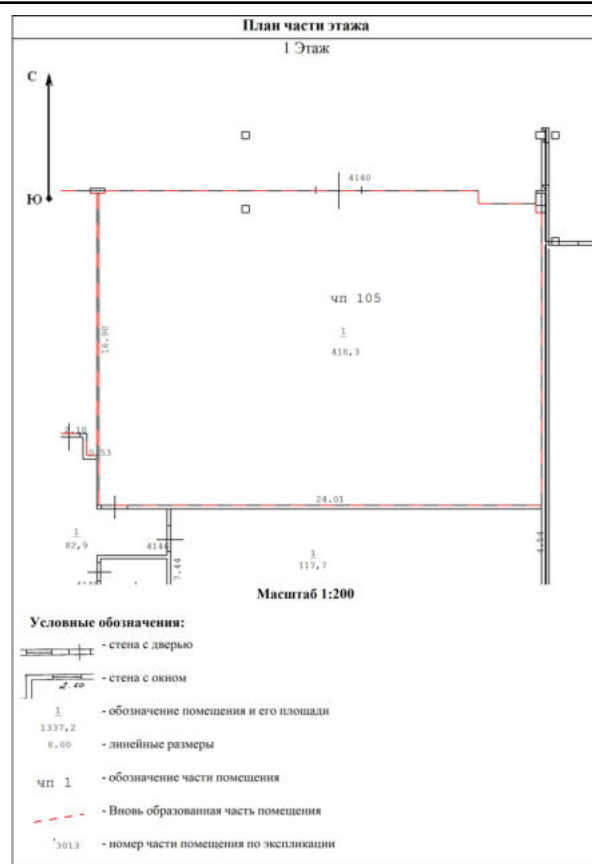

Масштаб 1



ДОКУМЕНТ ПОДПИСАН  
ЭЛЕКТРОННОЙ ПОДПИСЬЮ

Сертификат: 83997148184797998005552191040001978443  
Владелец: ПУБЛИЧНО-ПРАВОВАЯ КОМПАНИЯ  
РОСКАДАСТР  
Действителен: с 24.12.2025 по 19.03.2027

полное наименование должности

инициалы, фамилия

|                                        |                             |                         |                           |
|----------------------------------------|-----------------------------|-------------------------|---------------------------|
| Помещение                              |                             |                         |                           |
| вид объекта недвижимости               |                             |                         |                           |
| Лист № 182 раздела 8                   | Всего листов раздела 8: 241 | Всего разделов: 4       | Всего листов выписки: 350 |
| 19.08.2026г. № КУВИ-001/2026-111892415 |                             |                         |                           |
| Кадастровый номер: 50:09:0060510:2944  |                             | Номер этажа (этажей): 1 |                           |

|   |  |
|---|--|
| <div><p>План части этажа</p><p>1 Этаж</p><p>Масштаб 1:200</p><p>Условные обозначения:</p><ul style="list-style-type: none"><li>- стена с дверью</li><li>- стена с окном</li><li>- обозначение помещения и его площади</li><li>- линейные размеры</li><li>- обозначение части помещения</li><li>- вновь образованная часть помещения</li><li>- номер части помещения по экспликации</li></ul></div> |  |
| Масштаб 1   |  |

|                               |   |                   |
|-------------------------------|---|-------------------|
| полное наименование должности | <div><div></div><div>ДОКУМЕНТ ПОДПИСАН<br/>ЭЛЕКТРОННОЙ ПОДПИСЬЮ</div><div>Сертификат: 83997148184797998005552191040001978443</div><div>Владелец: ПУБЛИЧНО-ПРАВОВАЯ КОМПАНИЯ</div><div>РОСКАДАСТР</div><div>Действителен: с 24.12.2025 по 19.03.2027</div></div> | инициалы, фамилия |
|                               |   |                   |
|                               |   |                   |
|                               |   |                   |



|                                        |                             |                         |                           |
|----------------------------------------|-----------------------------|-------------------------|---------------------------|
| Помещение                              |                             |                         |                           |
| вид объекта недвижимости               |                             |                         |                           |
| Лист № 183 раздела 8                   | Всего листов раздела 8: 241 | Всего разделов: 4       | Всего листов выписки: 350 |
| 19.08.2026г. № КУВИ-001/2026-111892415 |                             |                         |                           |
| Кадастровый номер: 50:09:0060510:2944  |                             | Номер этажа (этажей): 1 |                           |

|   |  |
|---|--|
| <div><p>План части этажа</p><p>1 Этаж</p><p>Масштаб 1:200</p><p>Условные обозначения:</p><ul style="list-style-type: none"><li>- стена с дверью</li><li>- стена с окном</li><li>- обозначение помещения и его площади</li><li>- линейные размеры</li><li>- обозначение части помещения</li><li>- вновь образованная часть помещения</li><li>- номер части помещения по экспликации</li></ul></div> |  |
| Масштаб 1   |  |

|                               |   |                   |
|-------------------------------|---|-------------------|
| полное наименование должности | <div><p>ДОКУМЕНТ ПОДПИСАН<br/>ЭЛЕКТРОННОЙ ПОДПИСЬЮ</p><p>Сертификат: 83997148184797998005552191040001978443</p><p>Владелец: ПУБЛИЧНО-ПРАВОВАЯ КОМПАНИЯ<br/>РОСКАДАСТР</p><p>Действителен: с 24.12.2025 по 19.03.2027</p></div> | инициалы, фамилия |
|                               |   |                   |
|                               |   |                   |

## Помещение

вид объекта недвижимости

Лист № 184 раздела 8

Всего листов раздела 8: 241


Всего разделов: 4

Всего листов выписки: 350

19.08.2026г. № КУВИ-001/2026-111892415

Кадастровый номер: 50:09:0060510:2944

Номер этажа (этажей): 1

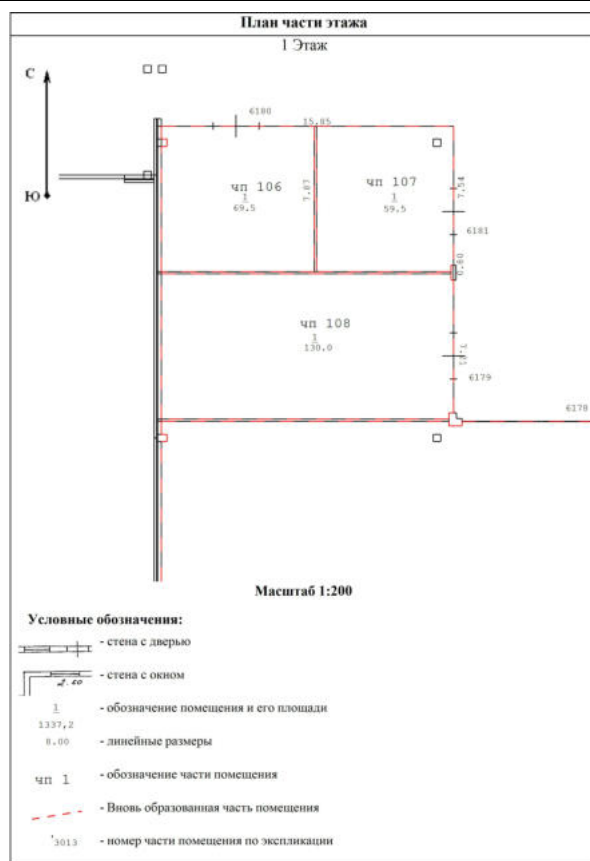

Масштаб 1




ДОКУМЕНТ ПОДПИСАН  
ЭЛЕКТРОННОЙ ПОДПИСЬЮ

Сертификат: 83997148184797998005552191040001978443  
Владелец: ПУБЛИЧНО-ПРАВОВАЯ КОМПАНИЯ  
РОСКАДАСТР  
Действителен: с 24.12.2025 по 19.03.2027

полное наименование должности

инициалы, фамилия

|                                        |                             |                         |                           |
|----------------------------------------|-----------------------------|-------------------------|---------------------------|
| Помещение                              |                             |                         |                           |
| вид объекта недвижимости               |                             |                         |                           |
| Лист № 185 раздела 8                   | Всего листов раздела 8: 241 | Всего разделов: 4       | Всего листов выписки: 350 |
| 19.08.2026г. № КУВИ-001/2026-111892415 |                             |                         |                           |
| Кадастровый номер: 50:09:0060510:2944  |                             | Номер этажа (этажей): 1 |                           |

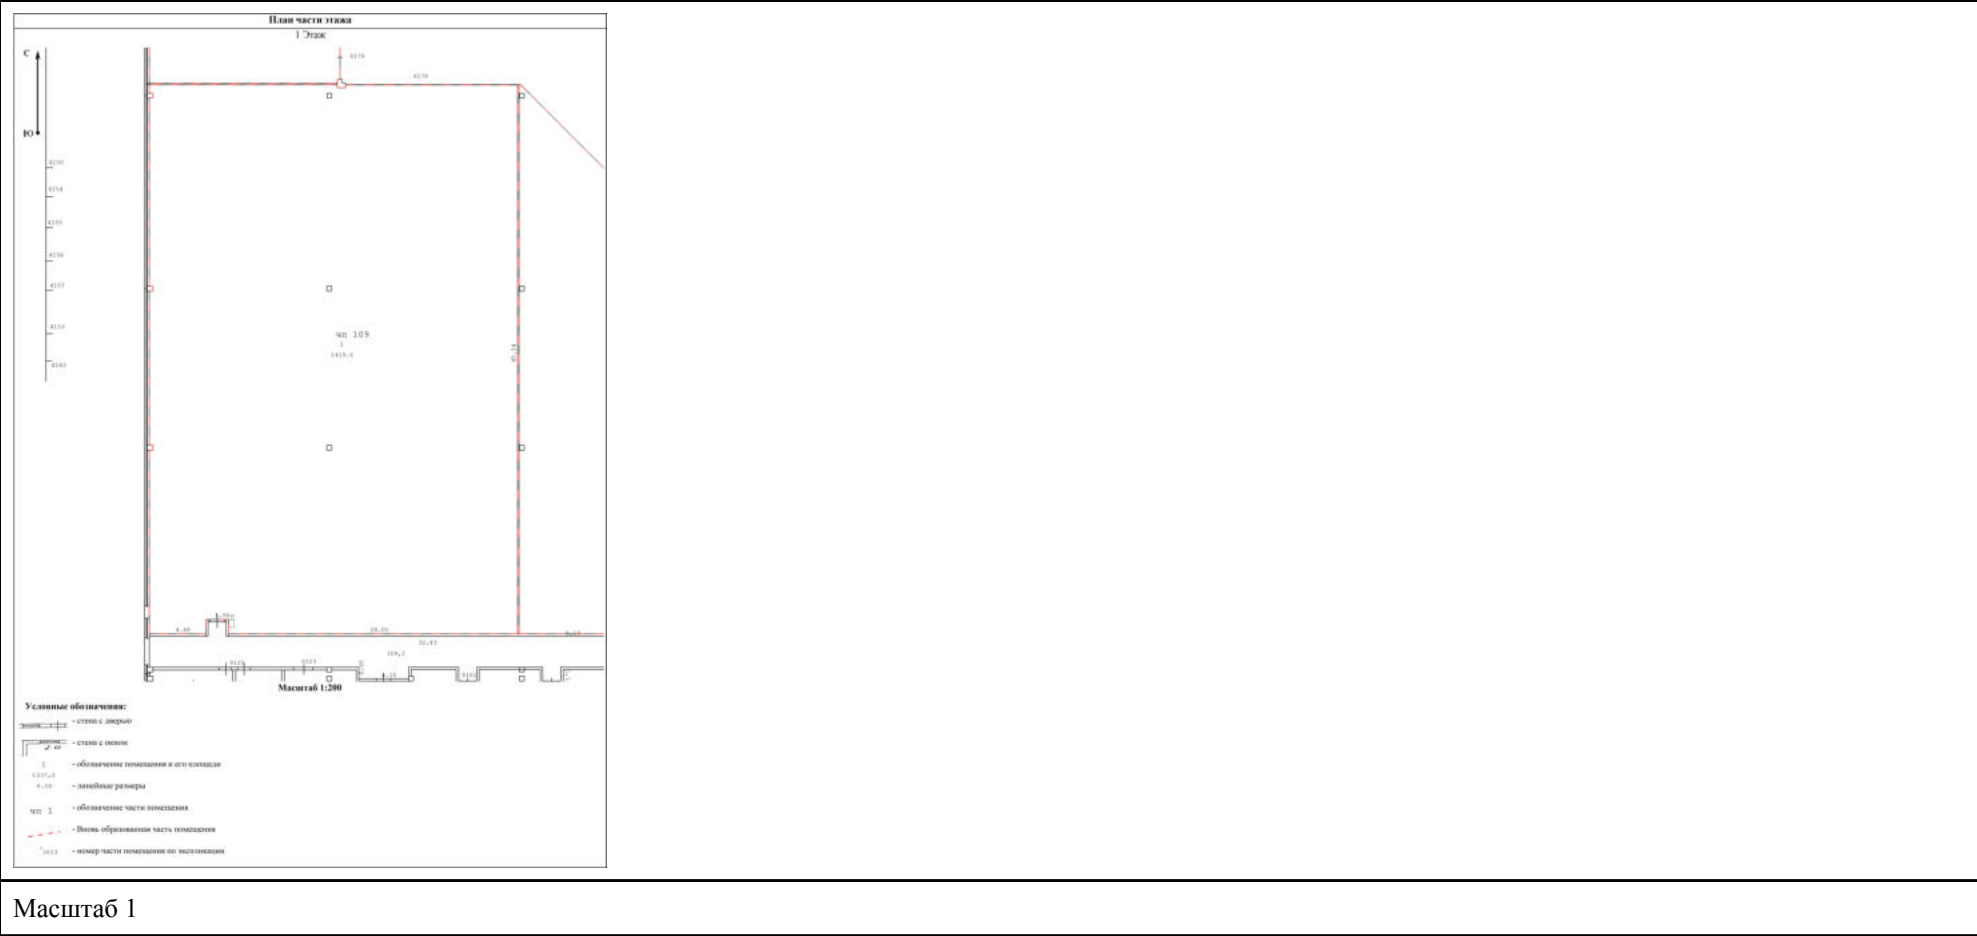




ДОКУМЕНТ ПОДПИСАН  
ЭЛЕКТРОННОЙ ПОДПИСЬЮ

Сертификат: 83997148184797998005552191040001978443  
Владелец: ПУБЛИЧНО-ПРАВОВАЯ КОМПАНИЯ  
РОСКАДАСТР  
Действителен: с 24.12.2025 по 19.03.2027

|                               |                   |
|-------------------------------|-------------------|
| полное наименование должности | инициалы, фамилия |
|-------------------------------|-------------------|

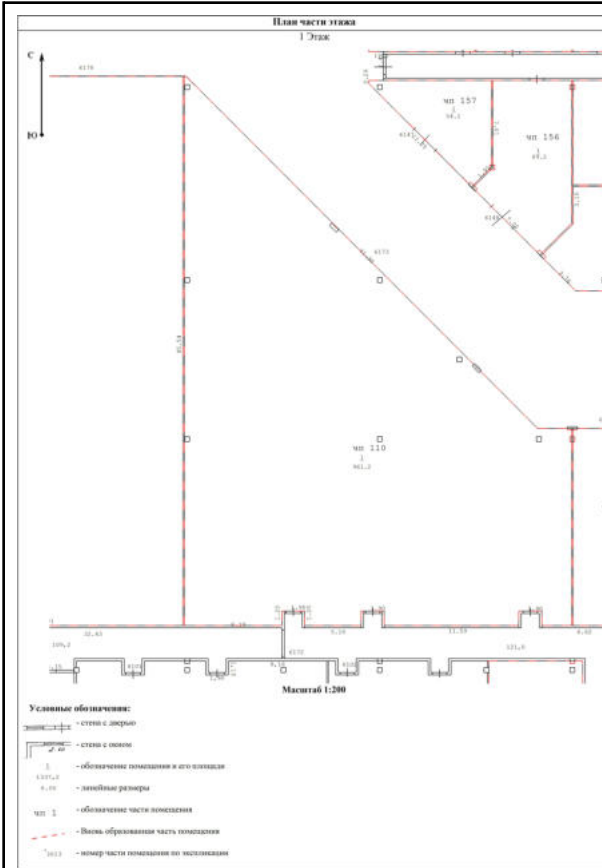

Масштаб 1



ДОКУМЕНТ ПОДПИСАН  
ЭЛЕКТРОННОЙ ПОДПИСЬЮ

Сертификат: 83997148184797998005552191040001978443  
Владелец: ПУБЛИЧНО-ПРАВОВАЯ КОМПАНИЯ  
РОСКАДАСТР  
Действителен: с 24.12.2025 по 19.03.2027

полное наименование должности

инициалы, фамилия

|                                        |                             |                         |                           |
|----------------------------------------|-----------------------------|-------------------------|---------------------------|
| Помещение                              |                             |                         |                           |
| вид объекта недвижимости               |                             |                         |                           |
| Лист № 187 раздела 8                   | Всего листов раздела 8: 241 | Всего разделов: 4       | Всего листов выписки: 350 |
| 19.08.2026г. № КУВИ-001/2026-111892415 |                             |                         |                           |
| Кадастровый номер: 50:09:0060510:2944  |                             | Номер этажа (этажей): 1 |                           |

|   |  |
|---|--|
| <div><p>План части этажа</p><p>1 Этаж</p><p>Условные обозначения:</p><ul style="list-style-type: none"><li>- стена с дверью</li><li>- стена с окном</li><li>- обозначение помещения и его площади</li><li>- линейные размеры</li><li>- обозначение части помещения</li><li>- вновь образованная часть помещения</li><li>- номер части помещения по экспликации</li></ul></div> |  |
| Масштаб 1   |  |

|                               |   |                   |
|-------------------------------|---|-------------------|
| полное наименование должности | <div><p>ДОКУМЕНТ ПОДПИСАН<br/>ЭЛЕКТРОННОЙ ПОДПИСЬЮ</p><p>Сертификат: 83997148184797998005552191040001978443</p><p>Владелец: ПУБЛИЧНО-ПРАВОВАЯ КОМПАНИЯ</p><p>РОСКАДАСТР</p><p>Действителен: с 24.12.2025 по 19.03.2027</p></div> | инициалы, фамилия |
|                               |   |                   |
|                               |   |                   |
|                               |   |                   |

## Помещение

вид объекта недвижимости

Лист № 188 раздела 8

Всего листов раздела 8: 241


Всего разделов: 4

Всего листов выписки: 350

19.08.2026г. № КУВИ-001/2026-111892415

Кадастровый номер: 50:09:0060510:2944

Номер этажа (этажей): 1

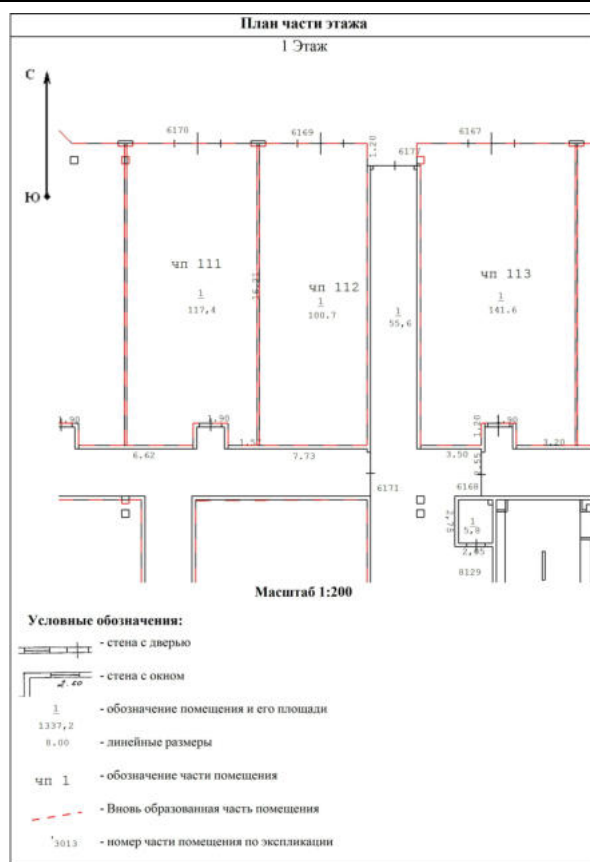

Масштаб 1

ДОКУМЕНТ ПОДПИСАН  
ЭЛЕКТРОННОЙ ПОДПИСЬЮСертификат: 83997148184797998005552191040001978443  
Владелец: ПУБЛИЧНО-ПРАВОВАЯ КОМПАНИЯ  
РОСКАДАСТР  
Действителен: с 24.12.2025 по 19.03.2027

полное наименование должности

инициалы, фамилия

|                                        |                             |                         |                           |
|----------------------------------------|-----------------------------|-------------------------|---------------------------|
| Помещение                              |                             |                         |                           |
| вид объекта недвижимости               |                             |                         |                           |
| Лист № 189 раздела 8                   | Всего листов раздела 8: 241 | Всего разделов: 4       | Всего листов выписки: 350 |
| 19.08.2026г. № КУВИ-001/2026-111892415 |                             |                         |                           |
| Кадастровый номер: 50:09:0060510:2944  |                             | Номер этажа (этажей): 1 |                           |

|   |  |
|---|--|
| <div><p>План части этажа</p><p>1 Этаж</p><p>Условные обозначения:</p><ul style="list-style-type: none"><li>- стена с дверью</li><li>- стена с окном</li><li>- обозначение помещения и его площади</li><li>- линейные размеры</li><li>- обозначение части помещения</li><li>- вновь образованная часть помещения</li><li>- номер части помещения по экспликации</li></ul></div> |  |
| Масштаб 1   |  |

|                               |   |                   |
|-------------------------------|---|-------------------|
| полное наименование должности | <div><p>ДОКУМЕНТ ПОДПИСАН<br/>ЭЛЕКТРОННОЙ ПОДПИСЬЮ</p><p>Сертификат: 83997148184797998005552191040001978443</p><p>Владелец: ПУБЛИЧНО-ПРАВОВАЯ КОМПАНИЯ</p><p>РОСКАДАСТР</p><p>Действителен: с 24.12.2025 по 19.03.2027</p></div> | инициалы, фамилия |
|                               |   |                   |
|                               |   |                   |

|                                        |                             |                         |                           |
|----------------------------------------|-----------------------------|-------------------------|---------------------------|
| Помещение                              |                             |                         |                           |
| вид объекта недвижимости               |                             |                         |                           |
| Лист № 190 раздела 8                   | Всего листов раздела 8: 241 | Всего разделов: 4       | Всего листов выписки: 350 |
| 19.08.2026г. № КУВИ-001/2026-111892415 |                             |                         |                           |
| Кадастровый номер: 50:09:0060510:2944  |                             | Номер этажа (этажей): 1 |                           |

|   |  |           |  |
|---|--|-----------|--|
| <div><p>План части этажа</p><p>1 Этаж</p><p>Условные обозначения:</p><ul style="list-style-type: none"><li>- стена с дверью</li><li>- стена с окном</li><li>- обозначение помещения и его площади</li><li>- линейные размеры</li><li>- обозначение части помещения</li><li>- вновь образованная часть помещения</li><li>- номер части помещения по экспликации</li></ul></div> |  | Масштаб 1 |  |
|---|--|-----------|--|


|                               |   |                   |
|-------------------------------|---|-------------------|
| полное наименование должности | <div><div></div><div>ДОКУМЕНТ ПОДПИСАН<br/>ЭЛЕКТРОННОЙ ПОДПИСЬЮ</div><div>Сертификат: 83997148184797998005552191040001978443</div><div>Владелец: ПУБЛИЧНО-ПРАВОВАЯ КОМПАНИЯ</div><div>РОСКАДАСТР</div><div>Действителен: с 24.12.2025 по 19.03.2027</div></div> | инициалы, фамилия |
|                               |   |                   |
|                               |   |                   |



|                                        |                             |                         |                           |
|----------------------------------------|-----------------------------|-------------------------|---------------------------|
| Помещение                              |                             |                         |                           |
| вид объекта недвижимости               |                             |                         |                           |
| Лист № 191 раздела 8                   | Всего листов раздела 8: 241 | Всего разделов: 4       | Всего листов выписки: 350 |
| 19.08.2026г. № КУВИ-001/2026-111892415 |                             |                         |                           |
| Кадастровый номер: 50:09:0060510:2944  |                             | Номер этажа (этажей): 1 |                           |


|   |  |
|---|--|
| <div><p>План части этажа</p><p>1 Этаж</p><p>Условные обозначения:</p><ul style="list-style-type: none"><li>- стена с дверью</li><li>- стена с окном</li><li>- обозначение помещения и его площади</li><li>- линейные размеры</li><li>- обозначение части помещения</li><li>- вновь образованная часть помещения</li><li>- номер части помещения по экспликации</li></ul></div> |  |
| Масштаб 1   |  |

|                               |   |                   |
|-------------------------------|---|-------------------|
| полное наименование должности | <div><p>ДОКУМЕНТ ПОДПИСАН<br/>ЭЛЕКТРОННОЙ ПОДПИСЬЮ</p><p>Сертификат: 83997148184797998005552191040001978443</p><p>Владелец: ПУБЛИЧНО-ПРАВОВАЯ КОМПАНИЯ</p><p>РОСКАДАСТР</p><p>Действителен: с 24.12.2025 по 19.03.2027</p></div> | инициалы, фамилия |
|                               |   |                   |
|                               |   |                   |
|                               |   |                   |

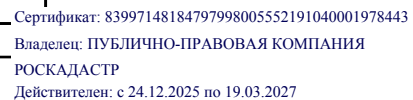

инициалы, фамилия

|                                        |                             |                         |                           |
|----------------------------------------|-----------------------------|-------------------------|---------------------------|
| Помещение                              |                             |                         |                           |
| вид объекта недвижимости               |                             |                         |                           |
| Лист № 193 раздела 8                   | Всего листов раздела 8: 241 | Всего разделов: 4       | Всего листов выписки: 350 |
| 19.08.2026г. № КУВИ-001/2026-111892415 |                             |                         |                           |
| Кадастровый номер: 50:09:0060510:2944  |                             | Номер этажа (этажей): 1 |                           |

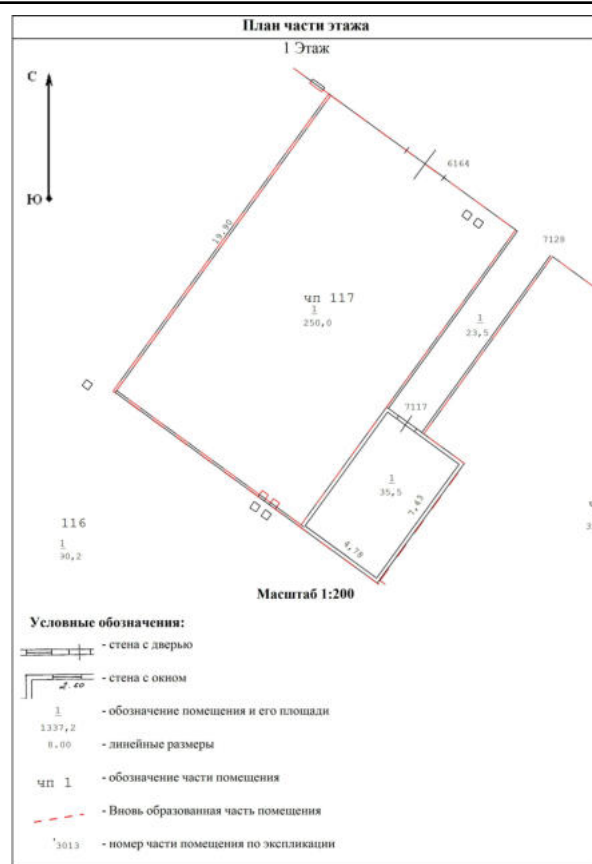

Масштаб 1



ДОКУМЕНТ ПОДПИСАН  
ЭЛЕКТРОННОЙ ПОДПИСЬЮ

Сертификат: 83997148184797998005552191040001978443  
Владелец: ПУБЛИЧНО-ПРАВОВАЯ КОМПАНИЯ  
РОСКАДАСТР  
Действителен: с 24.12.2025 по 19.03.2027

полное наименование должности

инициалы, фамилия

## Помещение

вид объекта недвижимости

Лист № 194 раздела 8

Всего листов раздела 8: 241


Всего разделов: 4

Всего листов выписки: 350

19.08.2026г. № КУВИ-001/2026-111892415

Кадастровый номер: 50:09:0060510:2944

Номер этажа (этажей): 1

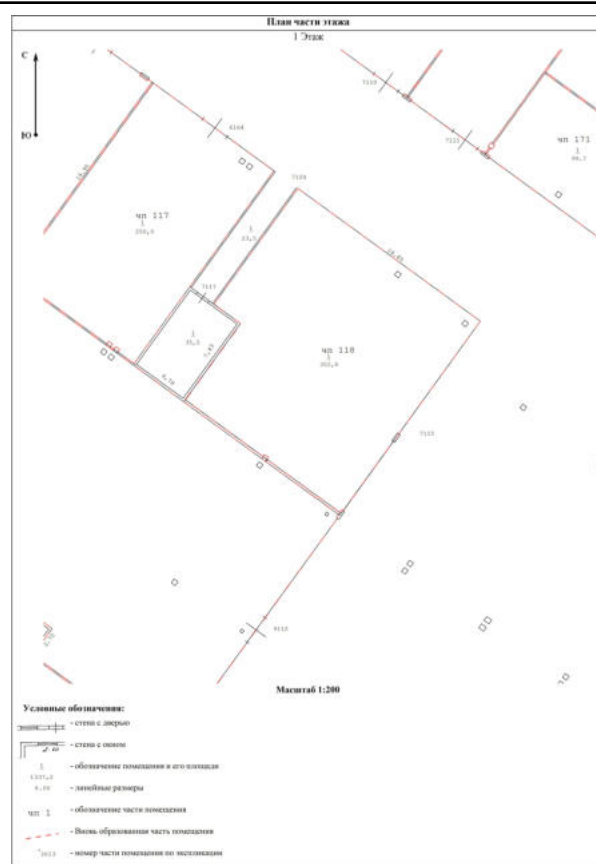

Масштаб 1

ДОКУМЕНТ ПОДПИСАН  
ЭЛЕКТРОННОЙ ПОДПИСЬЮСертификат: 83997148184797998005552191040001978443  
Владелец: ПУБЛИЧНО-ПРАВОВАЯ КОМПАНИЯ  
РОСКАДАСТР  
Действителен: с 24.12.2025 по 19.03.2027


полное наименование должности

инициалы, фамилия

|                                        |                             |                         |                           |
|----------------------------------------|-----------------------------|-------------------------|---------------------------|
| Помещение                              |                             |                         |                           |
| вид объекта недвижимости               |                             |                         |                           |
| Лист № 195 раздела 8                   | Всего листов раздела 8: 241 | Всего разделов: 4       | Всего листов выписки: 350 |
| 19.08.2026г. № КУВИ-001/2026-111892415 |                             |                         |                           |
| Кадастровый номер: 50:09:0060510:2944  |                             | Номер этажа (этажей): 1 |                           |



|                               |   |                   |
|-------------------------------|---|-------------------|
| полное наименование должности | <br>ДОКУМЕНТ ПОДПИСАН<br>ЭЛЕКТРОННОЙ ПОДПИСЬЮ<br>Сертификат: 83997148184797998005552191040001978443<br>Владелец: ПУБЛИЧНО-ПРАВОВАЯ КОМПАНИЯ<br>РОСКАДАСТР<br>Действителен: с 24.12.2025 по 19.03.2027 | инициалы, фамилия |
|                               |   |                   |
|                               |   |                   |
|                               |   |                   |

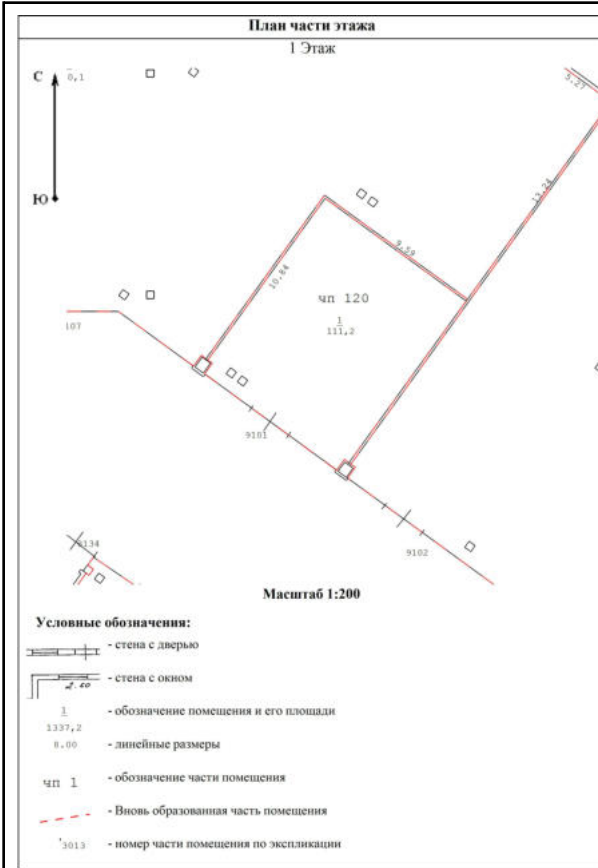

Масштаб 1




ДОКУМЕНТ ПОДПИСАН  
ЭЛЕКТРОННОЙ ПОДПИСЬЮ

Сертификат: 83997148184797998005552191040001978443  
Владелец: ПУБЛИЧНО-ПРАВОВАЯ КОМПАНИЯ  
РОСКАДАСТР  
Действителен: с 24.12.2025 по 19.03.2027

полное наименование должности

инициалы, фамилия

|                                        |                             |                         |                           |
|----------------------------------------|-----------------------------|-------------------------|---------------------------|
| Помещение                              |                             |                         |                           |
| вид объекта недвижимости               |                             |                         |                           |
| Лист № 197 раздела 8                   | Всего листов раздела 8: 241 | Всего разделов: 4       | Всего листов выписки: 350 |
| 19.08.2026г. № КУВИ-001/2026-111892415 |                             |                         |                           |
| Кадастровый номер: 50:09:0060510:2944  |                             | Номер этажа (этажей): 1 |                           |
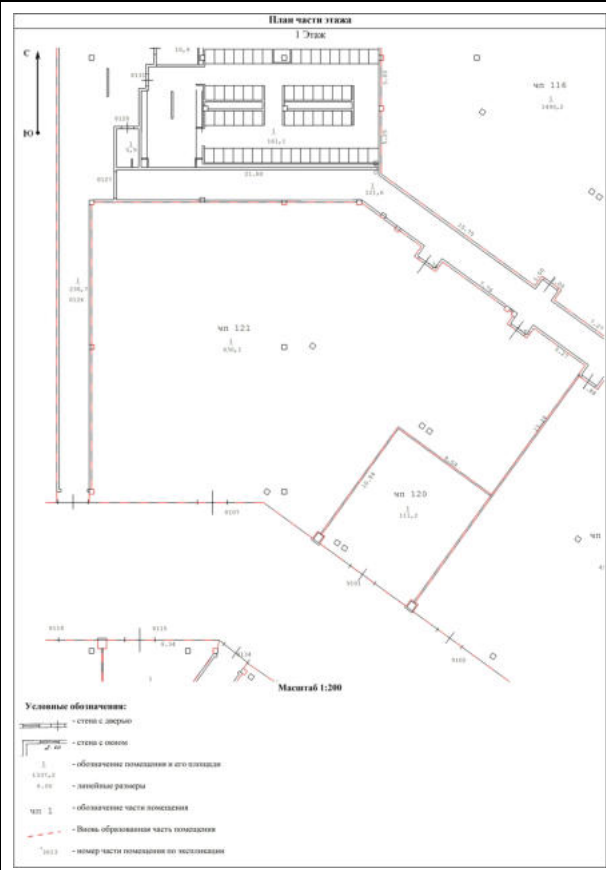
|                                                                                   |  |
|-----------------------------------------------------------------------------------|--|
|  |  |
| Масштаб 1                                                                         |  |

|                               |   |                   |
|-------------------------------|---|-------------------|
| полное наименование должности |  <div>ДОКУМЕНТ ПОДПИСАН<br/>ЭЛЕКТРОННОЙ ПОДПИСЬЮ</div> <div>Сертификат: 83997148184797998005552191040001978443</div> <div>Владелец: ПУБЛИЧНО-ПРАВОВАЯ КОМПАНИЯ</div> <div>РОСКАДАСТР</div> <div>Действителен: с 24.12.2025 по 19.03.2027</div> | инициалы, фамилия |
|                               |   |                   |
|                               |   |                   |

|                                        |                             |                         |                           |
|----------------------------------------|-----------------------------|-------------------------|---------------------------|
| Помещение                              |                             |                         |                           |
| вид объекта недвижимости               |                             |                         |                           |
| Лист № 198 раздела 8                   | Всего листов раздела 8: 241 | Всего разделов: 4       | Всего листов выписки: 350 |
| 19.08.2026г. № КУВИ-001/2026-111892415 |                             |                         |                           |
| Кадастровый номер: 50:09:0060510:2944  |                             | Номер этажа (этажей): 1 |                           |

|   |  |           |  |
|---|--|-----------|--|
|  <p>План части этажа<br/>1 Этаж</p> <p>Масштаб 1:200</p> <p>Условные обозначения:</p> <ul style="list-style-type: none"><li>— стены с окнами</li><li>— стены с дверями</li><li>— обозначение помещений и их площади</li><li>— размеры</li><li>— обозначение части помещения</li><li>— Вывод обозначения части помещения</li><li>— номер части помещения по нумерации</li></ul> |  | Масштаб 1 |  |
|---|--|-----------|--|

|                               |   |                   |
|-------------------------------|---|-------------------|
| полное наименование должности |  <div>ДОКУМЕНТ ПОДПИСАН<br/>ЭЛЕКТРОННОЙ ПОДПИСЬЮ</div> <div>Сертификат: 83997148184797998005552191040001978443</div> <div>Владелец: ПУБЛИЧНО-ПРАВОВАЯ КОМПАНИЯ</div> <div>РОСКАДАСТР</div> <div>Действителен: с 24.12.2025 по 19.03.2027</div> | инициалы, фамилия |
|                               |   |                   |
|                               |   |                   |



## Помещение

вид объекта недвижимости

Лист № 199 раздела 8

Всего листов раздела 8: 241


Всего разделов: 4

Всего листов выписки: 350

19.08.2026г. № КУВИ-001/2026-111892415

Кадастровый номер: 50:09:0060510:2944

Номер этажа (этажей): 1

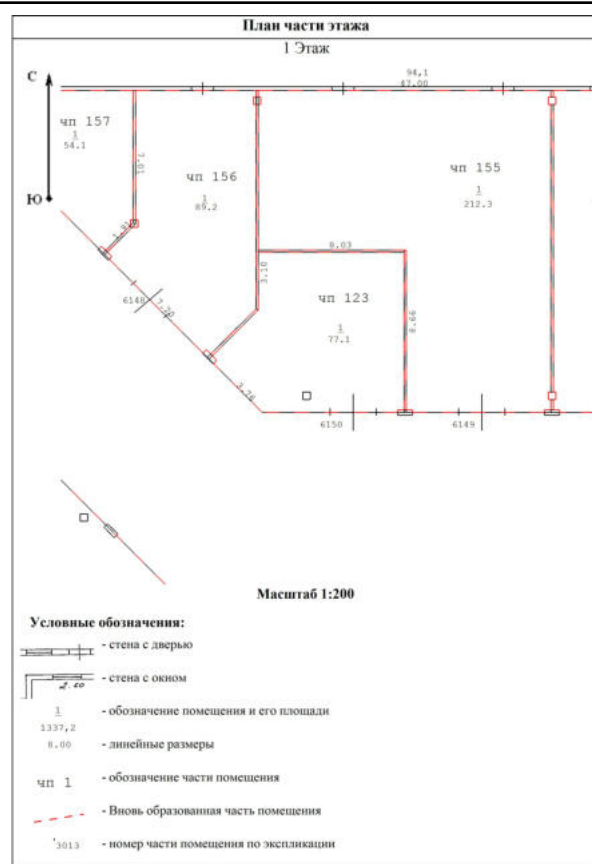

Масштаб 1





ДОКУМЕНТ ПОДПИСАН  
ЭЛЕКТРОННОЙ ПОДПИСЬЮ

Сертификат: 83997148184797998005552191040001978443  
Владелец: ПУБЛИЧНО-ПРАВОВАЯ КОМПАНИЯ  
РОСКАДАСТР  
Действителен: с 24.12.2025 по 19.03.2027


полное наименование должности

инициалы, фамилия

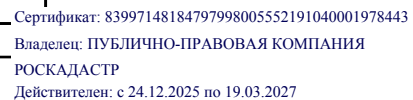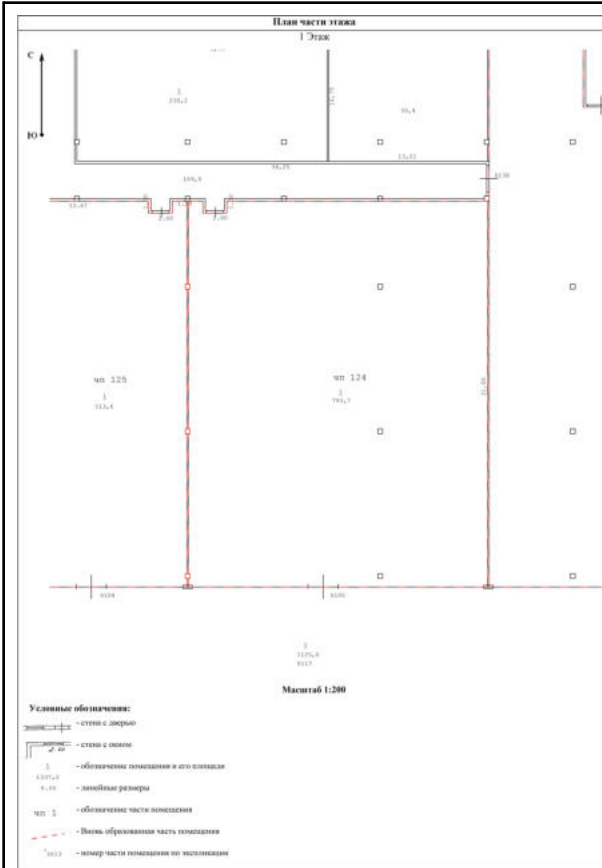

инициалы, фамилия

|                                        |                             |                         |                           |
|----------------------------------------|-----------------------------|-------------------------|---------------------------|
| Помещение                              |                             |                         |                           |
| вид объекта недвижимости               |                             |                         |                           |
| Лист № 201 раздела 8                   | Всего листов раздела 8: 241 | Всего разделов: 4       | Всего листов выписки: 350 |
| 19.08.2026г. № КУВИ-001/2026-111892415 |                             |                         |                           |
| Кадастровый номер: 50:09:0060510:2944  |                             | Номер этажа (этажей): 1 |                           |

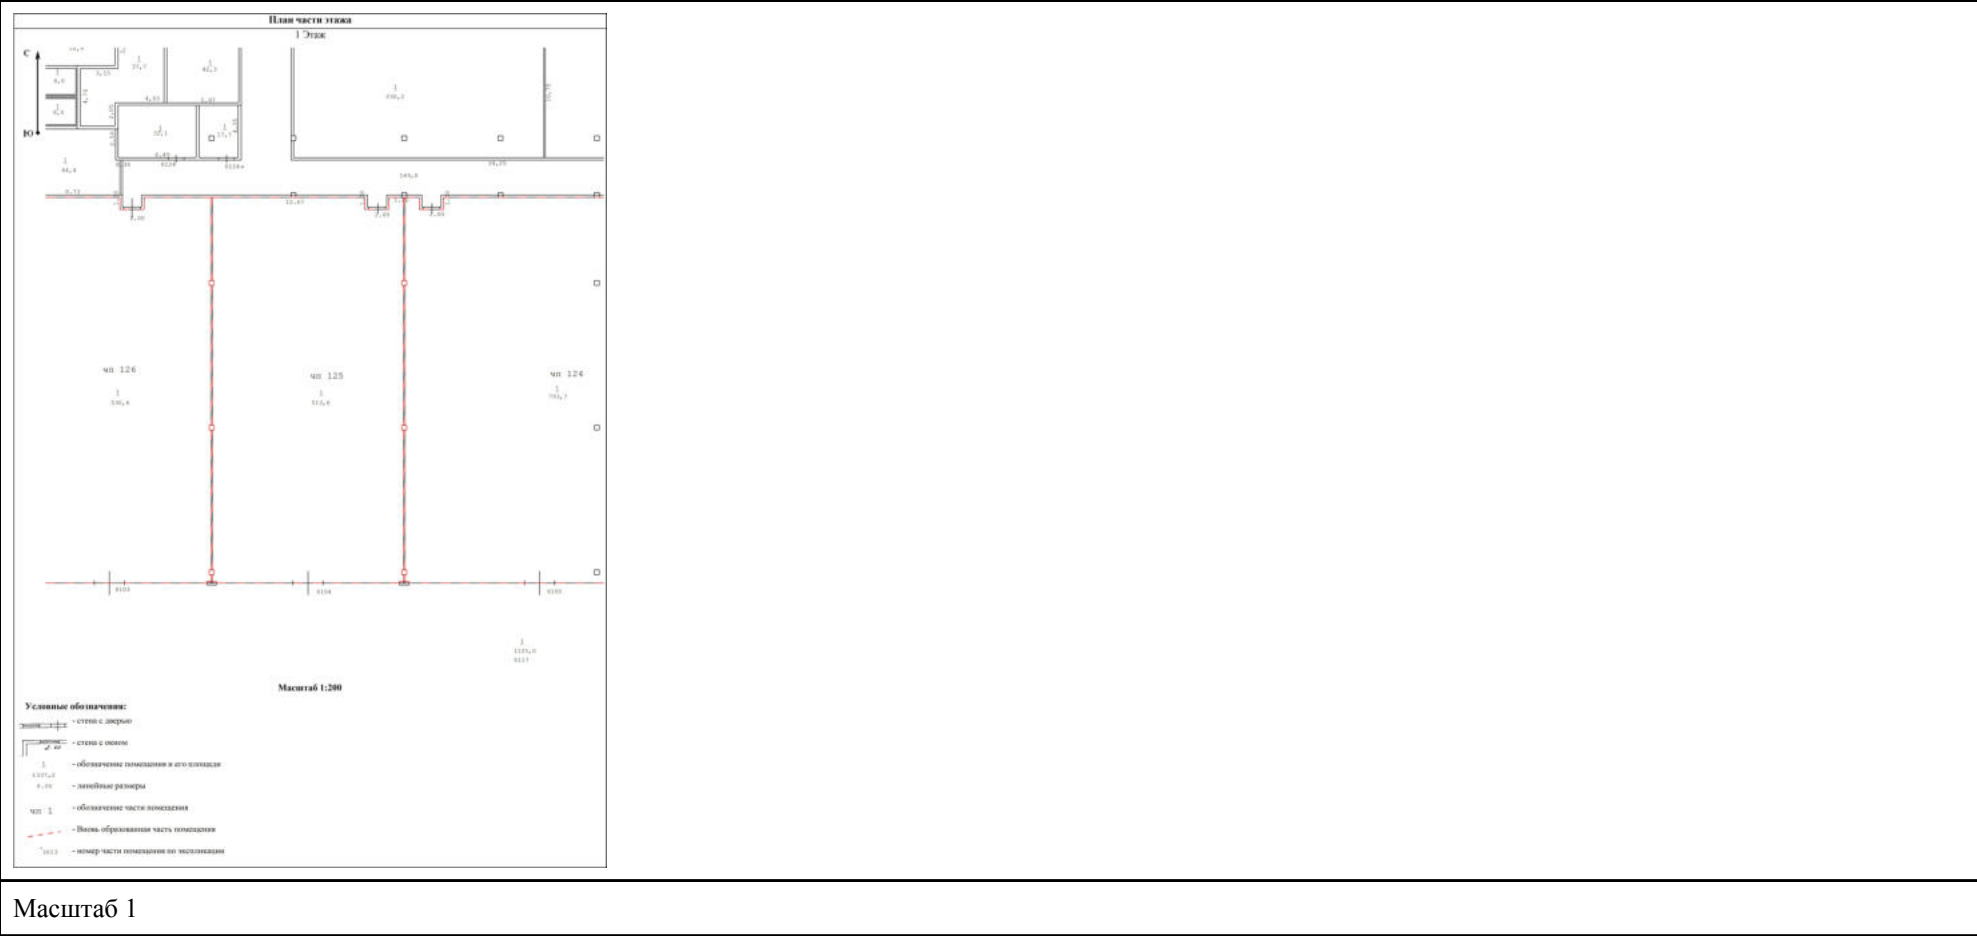

Масштаб 1



ДОКУМЕНТ ПОДПИСАН

ЭЛЕКТРОННОЙ ПОДПИСЬЮ

Сертификат: 83997148184797998005552191040001978443

Владелец: ПУБЛИЧНО-ПРАВОВАЯ КОМПАНИЯ

РОСКАДАСТР

Действителен: с 24.12.2025 по 19.03.2027

|                               |                   |
|-------------------------------|-------------------|
| полное наименование должности | инициалы, фамилия |
|-------------------------------|-------------------|

## Помещение

вид объекта недвижимости

Лист № 202 раздела 8

Всего листов раздела 8: 241


Всего разделов: 4

Всего листов выписки: 350

19.08.2026г. № КУВИ-001/2026-111892415

Кадастровый номер: 50:09:0060510:2944

Номер этажа (этажей): 1

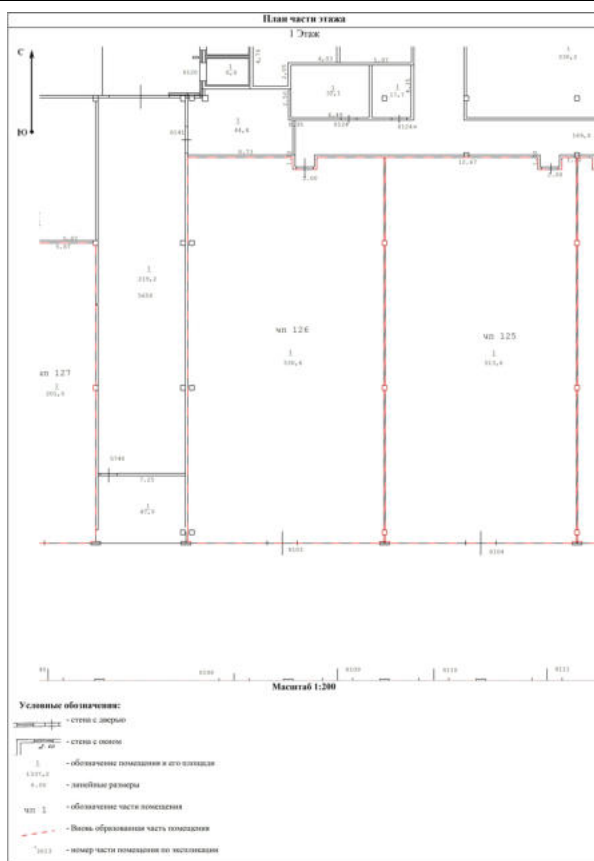

Масштаб 1

ДОКУМЕНТ ПОДПИСАН  
ЭЛЕКТРОННОЙ ПОДПИСЬЮ

Сертификат: 83997148184797998005552191040001978443

Владелец: ПУБЛИЧНО-ПРАВОВАЯ КОМПАНИЯ

РОСКАДАСТР

Действителен: с 24.12.2025 по 19.03.2027

полное наименование должности

инициалы, фамилия

## Помещение

вид объекта недвижимости

Лист № 203 раздела 8

Всего листов раздела 8: 241


Всего разделов: 4

Всего листов выписки: 350

19.08.2026г. № КУВИ-001/2026-111892415

Кадастровый номер: 50:09:0060510:2944

Номер этажа (этажей): 1

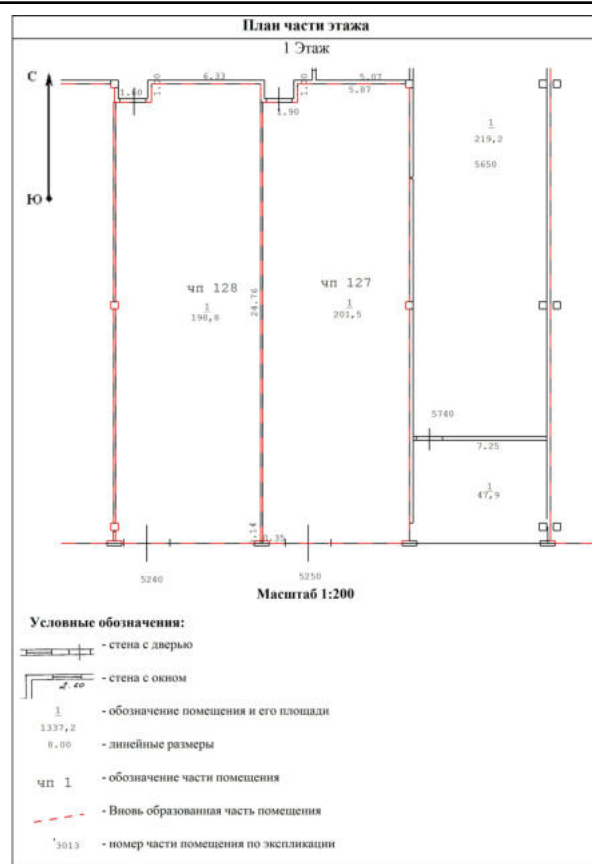

Масштаб 1



ДОКУМЕНТ ПОДПИСАН  
ЭЛЕКТРОННОЙ ПОДПИСЬЮ

Сертификат: 83997148184797998005552191040001978443  
Владелец: ПУБЛИЧНО-ПРАВОВАЯ КОМПАНИЯ  
РОСКАДАСТР  
Действителен: с 24.12.2025 по 19.03.2027

полное наименование должности

инициалы, фамилия

|                                        |                             |                         |                           |
|----------------------------------------|-----------------------------|-------------------------|---------------------------|
| Помещение                              |                             |                         |                           |
| вид объекта недвижимости               |                             |                         |                           |
| Лист № 204 раздела 8                   | Всего листов раздела 8: 241 | Всего разделов: 4       | Всего листов выписки: 350 |
| 19.08.2026г. № КУВИ-001/2026-111892415 |                             |                         |                           |
| Кадастровый номер: 50:09:0060510:2944  |                             | Номер этажа (этажей): 1 |                           |

|   |  |
|---|--|
| <div><p>План части этажа</p><p>1 Этаж</p><p>Масштаб 1:200</p><p>Условные обозначения:</p><ul style="list-style-type: none"><li>- стена с дверью</li><li>- стена с окном</li><li>- обозначение помещения и его площади</li><li>- линейные размеры</li><li>- обозначение части помещения</li><li>- вновь образованная часть помещения</li><li>- номер части помещения по экспликации</li></ul></div> |  |
| Масштаб 1   |  |

|                               |   |                   |
|-------------------------------|---|-------------------|
| полное наименование должности | <div><div></div><div>ДОКУМЕНТ ПОДПИСАН<br/>ЭЛЕКТРОННОЙ ПОДПИСЬЮ</div><div>Сертификат: 83997148184797998005552191040001978443</div><div>Владелец: ПУБЛИЧНО-ПРАВОВАЯ КОМПАНИЯ</div><div>РОСКАДАСТР</div><div>Действителен: с 24.12.2025 по 19.03.2027</div></div> | инициалы, фамилия |
|                               |   |                   |
|                               |   |                   |
|                               |   |                   |

## Помещение

вид объекта недвижимости

Лист № 205 раздела 8

Всего листов раздела 8: 241


Всего разделов: 4

Всего листов выписки: 350

19.08.2026г. № КУВИ-001/2026-111892415

Кадастровый номер: 50:09:0060510:2944

Номер этажа (этажей): 1

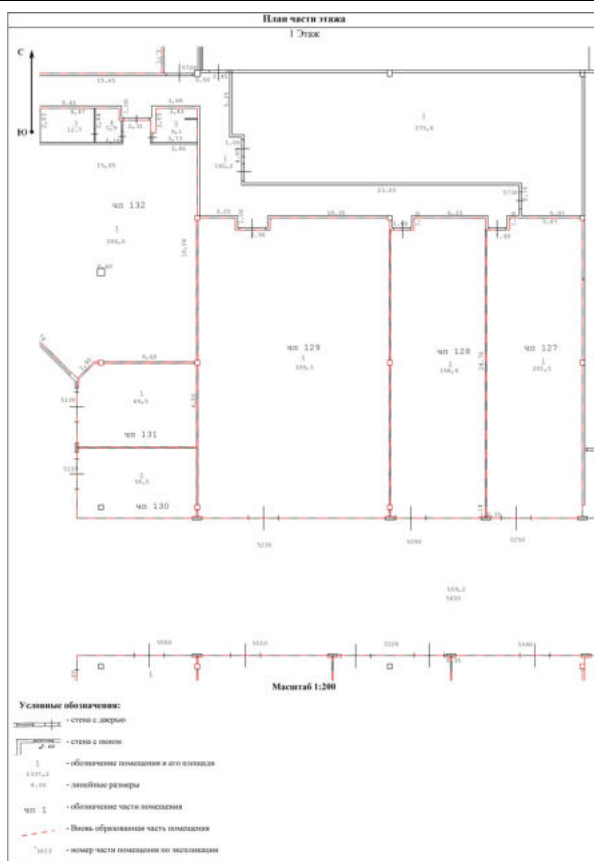

Масштаб 1

ДОКУМЕНТ ПОДПИСАН  
ЭЛЕКТРОННОЙ ПОДПИСЬЮ

Сертификат: 83997148184797998005552191040001978443


Владелец: ПУБЛИЧНО-ПРАВОВАЯ КОМПАНИЯ

РОСКАДАСТР

Действителен: с 24.12.2025 по 19.03.2027

полное наименование должности

инициалы, фамилия

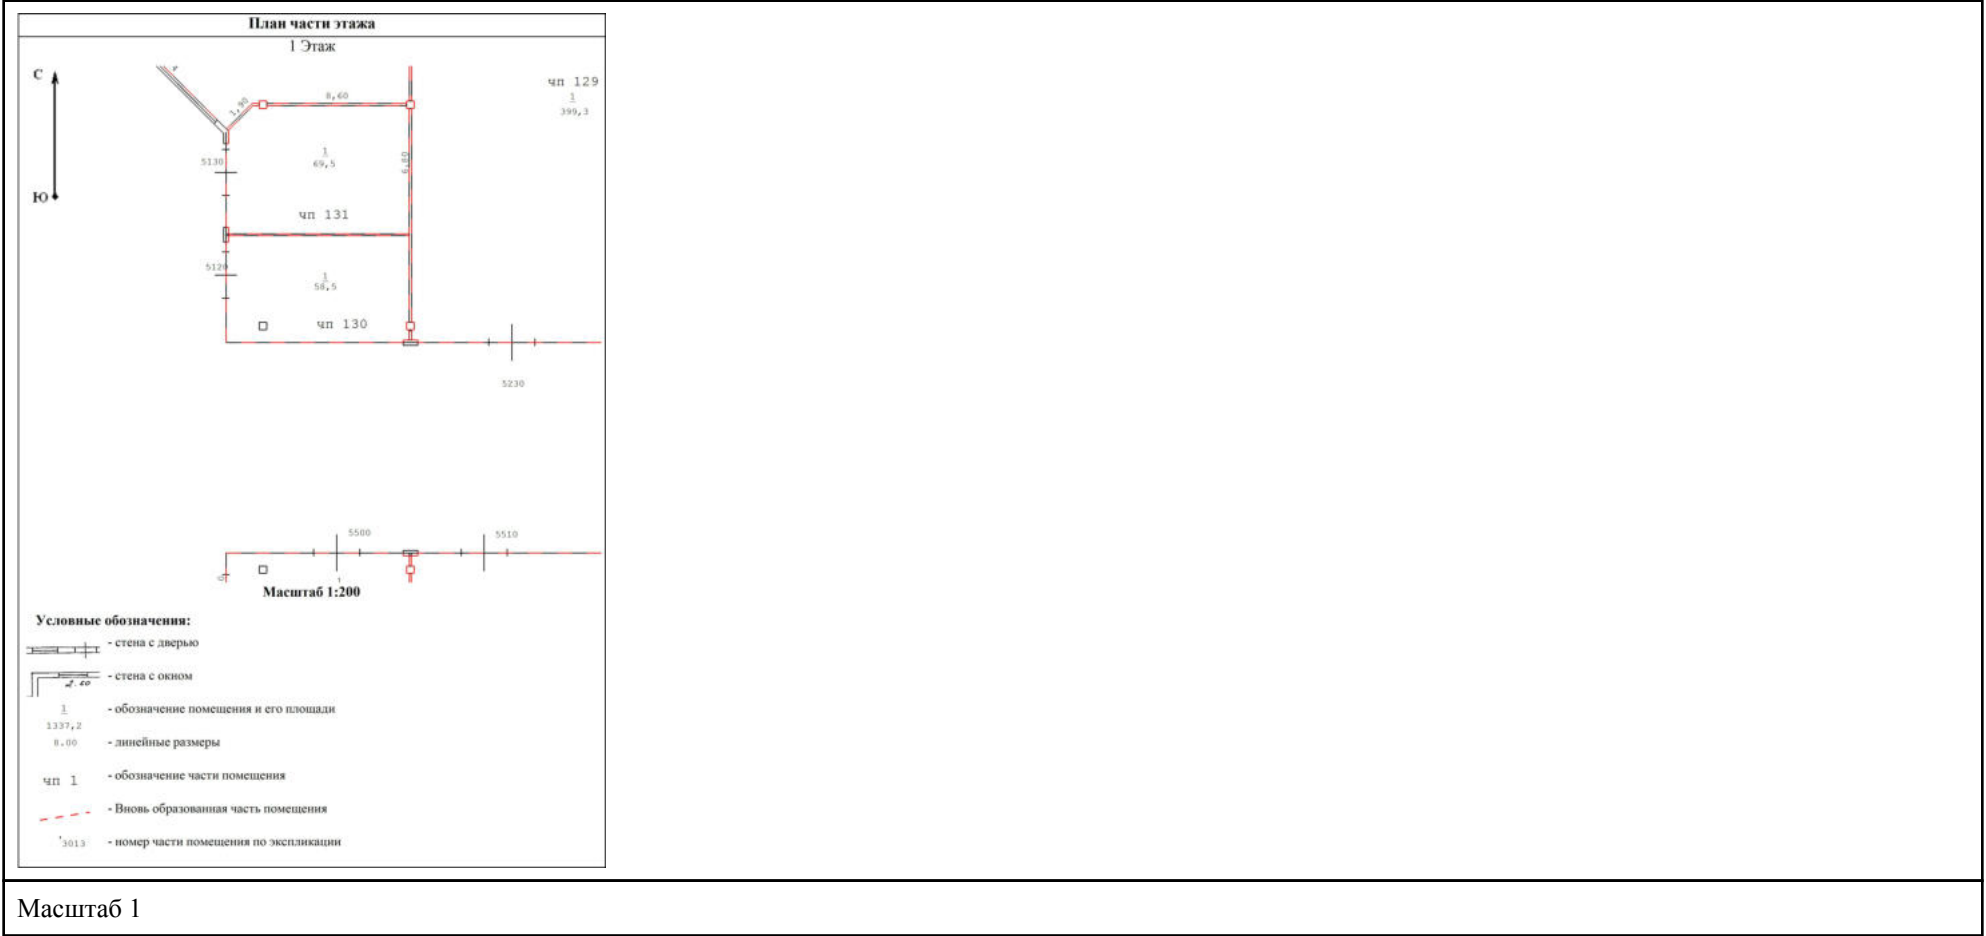



## Помещение

вид объекта недвижимости

Лист № 207 раздела 8

Всего листов раздела 8: 241


Всего разделов: 4

Всего листов выписки: 350

19.08.2026г. № КУВИ-001/2026-111892415

Кадастровый номер: 50:09:0060510:2944

Номер этажа (этажей): 1

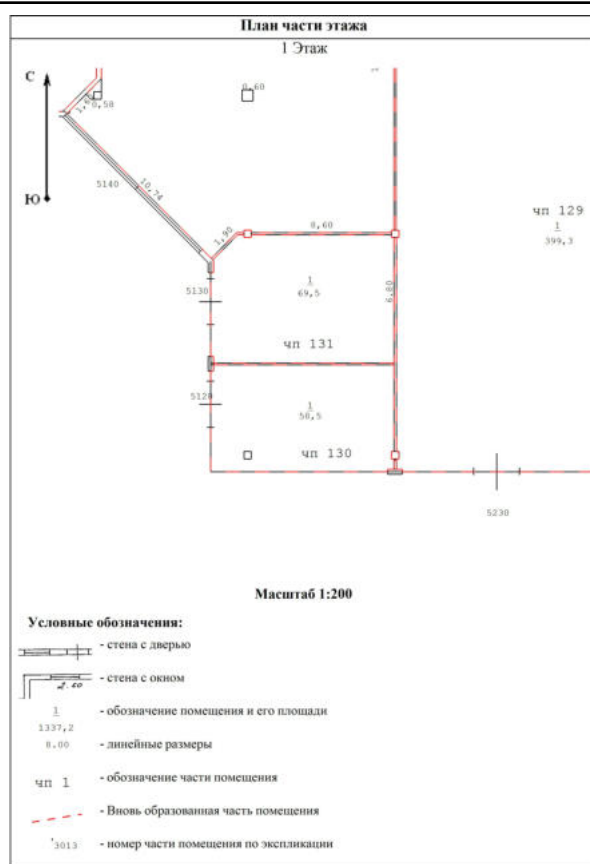


Масштаб 1

ДОКУМЕНТ ПОДПИСАН  
ЭЛЕКТРОННОЙ ПОДПИСЬЮСертификат: 83997148184797998005552191040001978443  
Владелец: ПУБЛИЧНО-ПРАВОВАЯ КОМПАНИЯ  
РОСКАДАСТР  
Действителен: с 24.12.2025 по 19.03.2027

полное наименование должности

инициалы, фамилия

|                                        |                             |                         |                           |
|----------------------------------------|-----------------------------|-------------------------|---------------------------|
| Помещение                              |                             |                         |                           |
| вид объекта недвижимости               |                             |                         |                           |
| Лист № 208 раздела 8                   | Всего листов раздела 8: 241 | Всего разделов: 4       | Всего листов выписки: 350 |
| 19.08.2026г. № КУВИ-001/2026-111892415 |                             |                         |                           |
| Кадастровый номер: 50:09:0060510:2944  |                             | Номер этажа (этажей): 1 |                           |
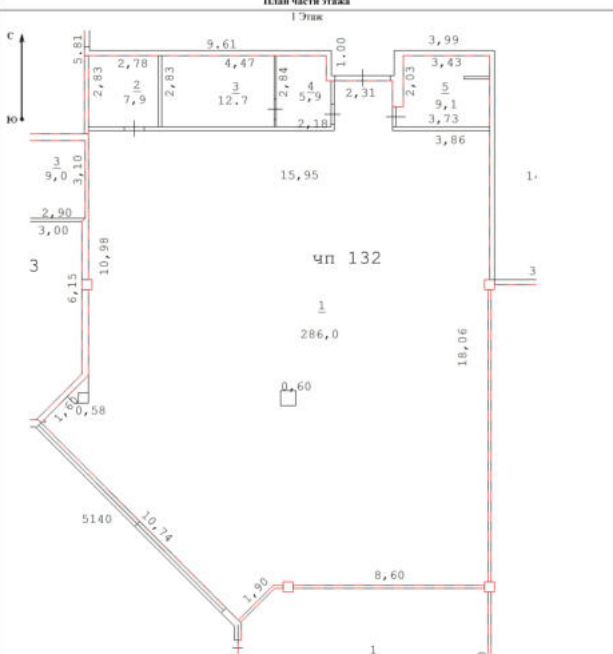
|   |  |           |  |
|---|--|-----------|--|
| <div><p>План части этажа</p><p>1 Этаж</p><p>Условные обозначения:</p><ul style="list-style-type: none"><li>стена с окном</li><li>стена с дверью</li><li>обозначение помещения и его площади</li><li>длина и ширина</li><li>чп: 1</li><li>Виды обрабатываемой части помещения</li><li>номер части помещения по экспликации</li></ul></div> |  | Масштаб 1 |  |
|---|--|-----------|--|



ДОКУМЕНТ ПОДПИСАН

ЭЛЕКТРОННОЙ ПОДПИСЬЮ

Сертификат: 83997148184797998005552191040001978443


Владелец: ПУБЛИЧНО-ПРАВОВАЯ КОМПАНИЯ

РОСКАДАСТР

Действителен: с 24.12.2025 по 19.03.2027

|                               |                   |
|-------------------------------|-------------------|
| полное наименование должности | инициалы, фамилия |
|-------------------------------|-------------------|

|                                        |                             |                         |                           |
|----------------------------------------|-----------------------------|-------------------------|---------------------------|
| Помещение                              |                             |                         |                           |
| вид объекта недвижимости               |                             |                         |                           |
| Лист № 209 раздела 8                   | Всего листов раздела 8: 241 | Всего разделов: 4       | Всего листов выписки: 350 |
| 19.08.2026г. № КУВИ-001/2026-111892415 |                             |                         |                           |
| Кадастровый номер: 50:09:0060510:2944  |                             | Номер этажа (этажей): 1 |                           |

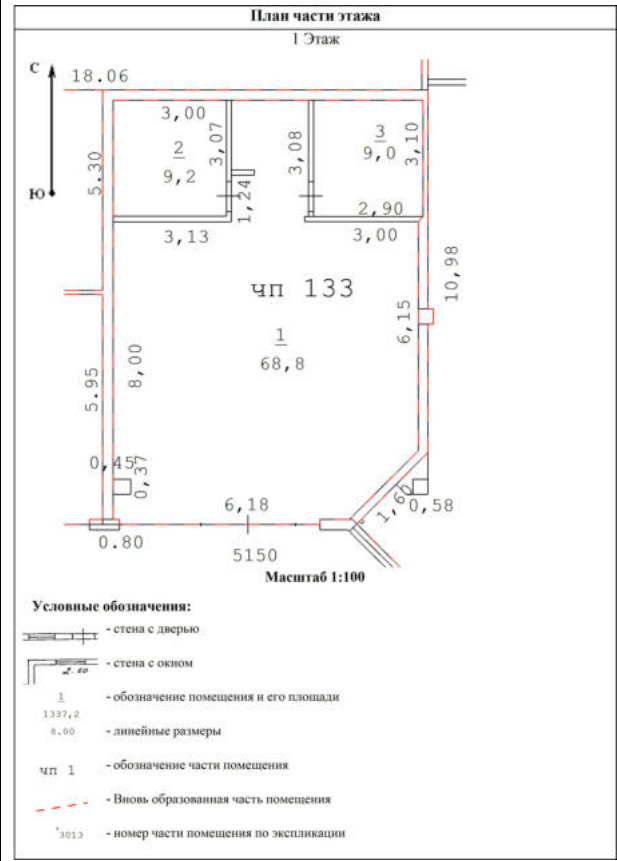

Масштаб 1

|                               |   |                   |
|-------------------------------|---|-------------------|
| полное наименование должности | <div><div>ДОКУМЕНТ ПОДПИСАН<br/>ЭЛЕКТРОННОЙ ПОДПИСЬЮ</div><div>Сертификат: 83997148184797998005552191040001978443<br/>Владелец: ПУБЛИЧНО-ПРАВОВАЯ КОМПАНИЯ<br/>РОСКАДАСТР<br/>Действителен: с 24.12.2025 по 19.03.2027</div></div> | инициалы, фамилия |
|                               |   |                   |
|                               |   |                   |
|                               |   |                   |

|                                        |                             |                         |                           |
|----------------------------------------|-----------------------------|-------------------------|---------------------------|
| Помещение                              |                             |                         |                           |
| вид объекта недвижимости               |                             |                         |                           |
| Лист № 210 раздела 8                   | Всего листов раздела 8: 241 | Всего разделов: 4       | Всего листов выписки: 350 |
| 19.08.2026г. № КУВИ-001/2026-111892415 |                             |                         |                           |
| Кадастровый номер: 50:09:0060510:2944  |                             | Номер этажа (этажей): 1 |                           |

|   |  |
|---|--|
| <div><p>План части этажа</p><p>1 Этаж</p><p>Масштаб 1:200</p><p>Условные обозначения:</p><ul style="list-style-type: none"><li>- стена с дверью</li><li>- стена с окном</li><li>- обозначение помещения и его площади</li><li>- линейные размеры</li><li>- обозначение части помещения</li><li>- Вновь образованная часть помещения</li><li>- номер части помещения по экспликации</li></ul></div> |  |
| Масштаб 1   |  |

|                               |   |                   |
|-------------------------------|---|-------------------|
| полное наименование должности | <div><p>ДОКУМЕНТ ПОДПИСАН<br/>ЭЛЕКТРОННОЙ ПОДПИСЬЮ</p><p>Сертификат: 83997148184797998005552191040001978443</p><p>Владелец: ПУБЛИЧНО-ПРАВОВАЯ КОМПАНИЯ</p><p>РОСКАДАСТР</p><p>Действителен: с 24.12.2025 по 19.03.2027</p></div> | инициалы, фамилия |
|                               |   |                   |
|                               |   |                   |
|                               |   |                   |

|                                        |                             |                         |                           |
|----------------------------------------|-----------------------------|-------------------------|---------------------------|
| Помещение                              |                             |                         |                           |
| вид объекта недвижимости               |                             |                         |                           |
| Лист № 211 раздела 8                   | Всего листов раздела 8: 241 | Всего разделов: 4       | Всего листов выписки: 350 |
| 19.08.2026г. № КУВИ-001/2026-111892415 |                             |                         |                           |
| Кадастровый номер: 50:09:0060510:2944  |                             | Номер этажа (этажей): 1 |                           |

|   |  |
|---|--|
| <div><p>План части этажа</p><p>1 Этаж</p><p>Масштаб 1:200</p><p>Условные обозначения:</p><ul style="list-style-type: none"><li>- стена с дверью</li><li>- стена с окном</li><li>- обозначение помещения и его площади</li><li>- линейные размеры</li><li>- обозначение части помещения</li><li>- Вновь образованная часть помещения</li><li>- номер части помещения по экспликации</li></ul></div> |  |
| Масштаб 1   |  |

|                               |   |                   |
|-------------------------------|---|-------------------|
| полное наименование должности | <div><p>ДОКУМЕНТ ПОДПИСАН<br/>ЭЛЕКТРОННОЙ ПОДПИСЬЮ</p><p>Сертификат: 83997148184797998005552191040001978443</p><p>Владелец: ПУБЛИЧНО-ПРАВОВАЯ КОМПАНИЯ</p><p>РОСКАДАСТР</p><p>Действителен: с 24.12.2025 по 19.03.2027</p></div> | инициалы, фамилия |
|                               |   |                   |
|                               |   |                   |
|                               |   |                   |

## Помещение

вид объекта недвижимости

Лист № 212 раздела 8

Всего листов раздела 8: 241


Всего разделов: 4

Всего листов выписки: 350

19.08.2026г. № КУВИ-001/2026-111892415

Кадастровый номер: 50:09:0060510:2944

Номер этажа (этажей): 1

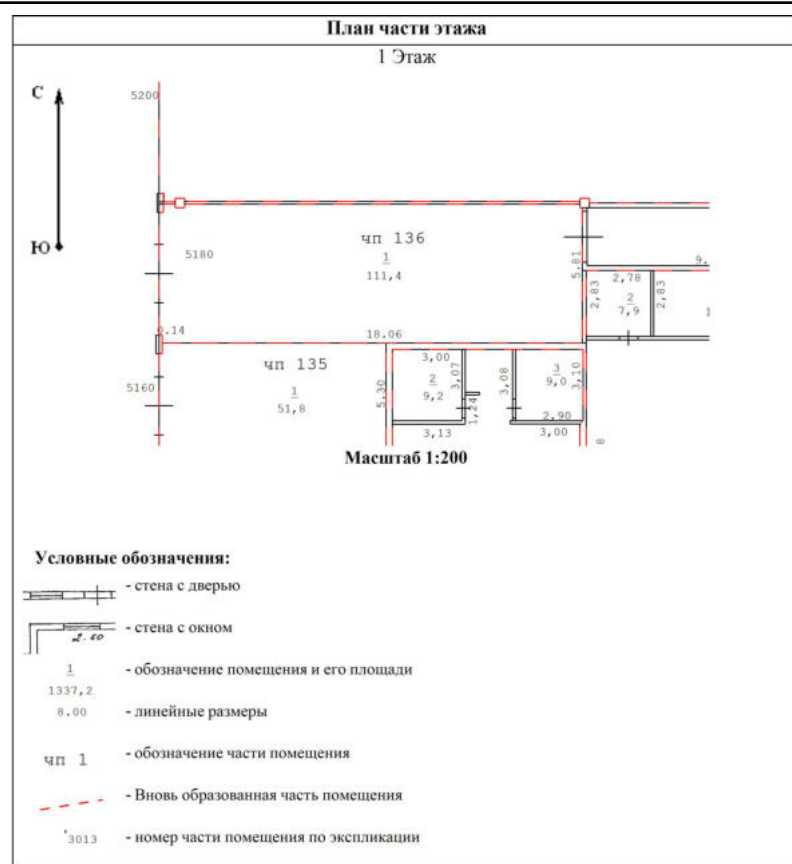

Масштаб 1



ДОКУМЕНТ ПОДПИСАН  
ЭЛЕКТРОННОЙ ПОДПИСЬЮ

Сертификат: 83997148184797998005552191040001978443  
Владелец: ПУБЛИЧНО-ПРАВОВАЯ КОМПАНИЯ  
РОСКАДАСТР  
Действителен: с 24.12.2025 по 19.03.2027

полное наименование должности

инициалы, фамилия

## Помещение

вид объекта недвижимости

Лист № 213 раздела 8

Всего листов раздела 8: 241


Всего разделов: 4

Всего листов выписки: 350

19.08.2026г. № КУВИ-001/2026-111892415

Кадастровый номер: 50:09:0060510:2944

Номер этажа (этажей): 1

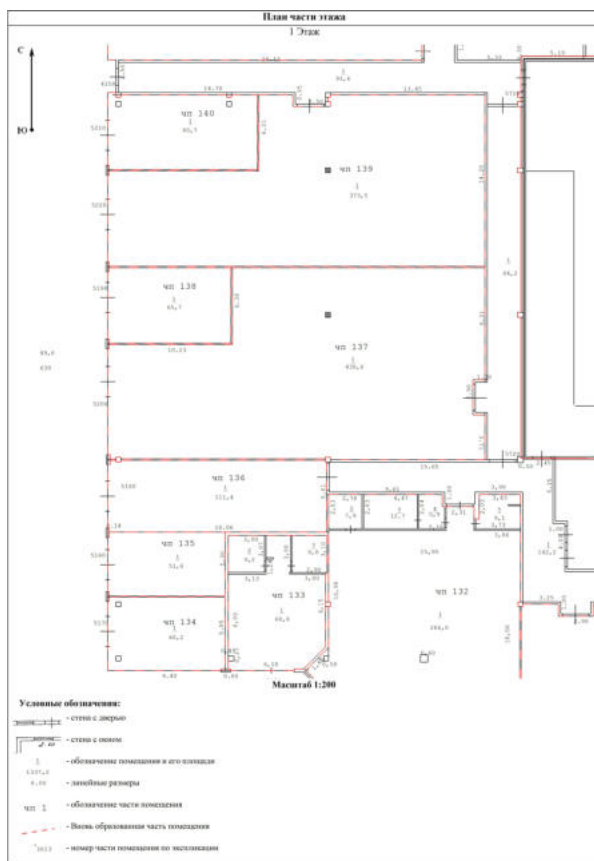

Масштаб 1

ДОКУМЕНТ ПОДПИСАН  
ЭЛЕКТРОННОЙ ПОДПИСЬЮСертификат: 83997148184797998005552191040001978443  
Владелец: ПУБЛИЧНО-ПРАВОВАЯ КОМПАНИЯ  
РОСКАДАСТР  
Действителен: с 24.12.2025 по 19.03.2027

полное наименование должности

инициалы, фамилия

|                                        |                             |                         |                           |
|----------------------------------------|-----------------------------|-------------------------|---------------------------|
| Помещение                              |                             |                         |                           |
| вид объекта недвижимости               |                             |                         |                           |
| Лист № 214 раздела 8                   | Всего листов раздела 8: 241 | Всего разделов: 4       | Всего листов выписки: 350 |
| 19.08.2026г. № КУВИ-001/2026-111892415 |                             |                         |                           |
| Кадастровый номер: 50:09:0060510:2944  |                             | Номер этажа (этажей): 1 |                           |

|   |  |
|---|--|
| <div><p>План части этажа</p><p>1 Этаж</p><p>Условные обозначения:</p><ul style="list-style-type: none"><li>- стена с дверью</li><li>- стена с окном</li><li>- обозначение помещения и его площади</li><li>- линейные размеры</li><li>- обозначение части помещения</li><li>- вновь образованная часть помещения</li><li>- номер части помещения по экспликации</li></ul></div> |  |
| Масштаб 1   |  |

|                               |   |                   |
|-------------------------------|---|-------------------|
| полное наименование должности | <div><div></div><div>ДОКУМЕНТ ПОДПИСАН<br/>ЭЛЕКТРОННОЙ ПОДПИСЬЮ</div><div>Сертификат: 83997148184797998005552191040001978443<br/>Владелец: ПУБЛИЧНО-ПРАВОВАЯ КОМПАНИЯ<br/>РОСКАДАСТР<br/>Действителен: с 24.12.2025 по 19.03.2027</div></div> | инициалы, фамилия |
|                               |   |                   |
|                               |   |                   |



## Помещение

вид объекта недвижимости

Лист № 215 раздела 8

Всего листов раздела 8: 241


Всего разделов: 4

Всего листов выписки: 350

19.08.2026г. № КУВИ-001/2026-111892415

Кадастровый номер: 50:09:0060510:2944

Номер этажа (этажей): 1

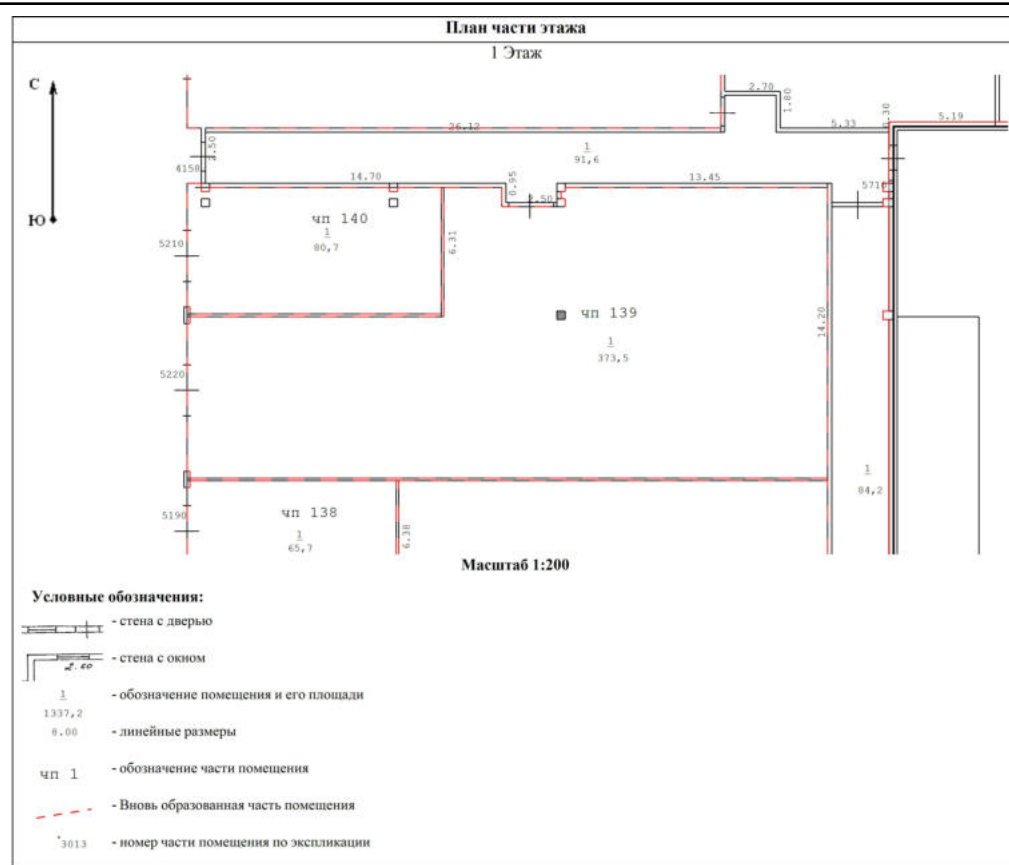

Масштаб 1



ДОКУМЕНТ ПОДПИСАН  
ЭЛЕКТРОННОЙ ПОДПИСЬЮ

Сертификат: 83997148184797998005552191040001978443  
Владелец: ПУБЛИЧНО-ПРАВОВАЯ КОМПАНИЯ  
РОСКАДАСТР  
Действителен: с 24.12.2025 по 19.03.2027

полное наименование должности

инициалы, фамилия

|                                        |                             |                         |                           |
|----------------------------------------|-----------------------------|-------------------------|---------------------------|
| Помещение                              |                             |                         |                           |
| вид объекта недвижимости               |                             |                         |                           |
| Лист № 216 раздела 8                   | Всего листов раздела 8: 241 | Всего разделов: 4       | Всего листов выписки: 350 |
| 19.08.2026г. № КУВИ-001/2026-111892415 |                             |                         |                           |
| Кадастровый номер: 50:09:0060510:2944  |                             | Номер этажа (этажей): 1 |                           |

|   |  |
|---|--|
| <div><p>План части этажа</p><p>1 Этаж</p><p>Масштаб 1:200</p><p>Условные обозначения:</p><ul style="list-style-type: none"><li>- стена с дверью</li><li>- стена с окном</li><li>- обозначение помещения и его площади</li><li>- линейные размеры</li><li>- обозначение части помещения</li><li>- вновь образованная часть помещения</li><li>- номер части помещения по экспликации</li></ul></div> |  |
| Масштаб 1   |  |

|                               |   |                   |
|-------------------------------|---|-------------------|
| полное наименование должности | <div><p>ДОКУМЕНТ ПОДПИСАН<br/>ЭЛЕКТРОННОЙ ПОДПИСЬЮ</p><p>Сертификат: 83997148184797998005552191040001978443</p><p>Владелец: ПУБЛИЧНО-ПРАВОВАЯ КОМПАНИЯ</p><p>РОСКАДАСТР</p><p>Действителен: с 24.12.2025 по 19.03.2027</p></div> | инициалы, фамилия |
|                               |   |                   |
|                               |   |                   |
|                               |   |                   |

## Помещение

вид объекта недвижимости

Лист № 217 раздела 8

Всего листов раздела 8: 241


Всего разделов: 4

Всего листов выписки: 350

19.08.2026г. № КУВИ-001/2026-111892415

Кадастровый номер: 50:09:0060510:2944

Номер этажа (этажей): 1

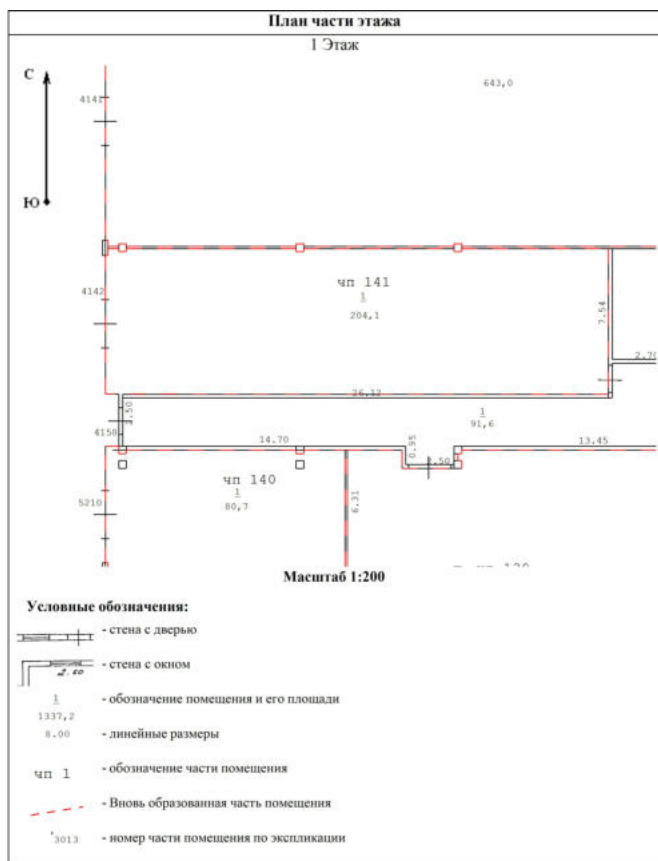

Масштаб 1

ДОКУМЕНТ ПОДПИСАН  
ЭЛЕКТРОННОЙ ПОДПИСЬЮСертификат: 83997148184797998005552191040001978443  
Владелец: ПУБЛИЧНО-ПРАВОВАЯ КОМПАНИЯ  
РОСКАДАСТР  
Действителен: с 24.12.2025 по 19.03.2027

полное наименование должности

инициалы, фамилия

## Помещение

вид объекта недвижимости

Лист № 218 раздела 8

Всего листов раздела 8: 241


Всего разделов: 4

Всего листов выписки: 350

19.08.2026г. № КУВИ-001/2026-111892415

Кадастровый номер: 50:09:0060510:2944

Номер этажа (этажей): 1

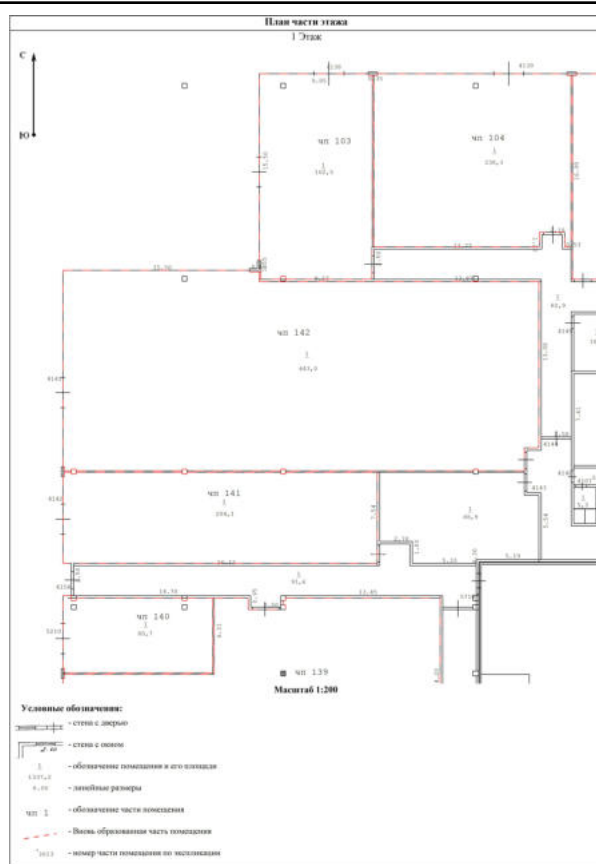

Масштаб 1



ДОКУМЕНТ ПОДПИСАН  
ЭЛЕКТРОННОЙ ПОДПИСЬЮ

Сертификат: 83997148184797998005552191040001978443  
Владелец: ПУБЛИЧНО-ПРАВОВАЯ КОМПАНИЯ  
РОСКАДАСТР  
Действителен: с 24.12.2025 по 19.03.2027

полное наименование должности

инициалы, фамилия

## Помещение

вид объекта недвижимости

Лист № 219 раздела 8

Всего листов раздела 8: 241


Всего разделов: 4

Всего листов выписки: 350

19.08.2026г. № КУВИ-001/2026-111892415

Кадастровый номер: 50:09:0060510:2944

Номер этажа (этажей): 1

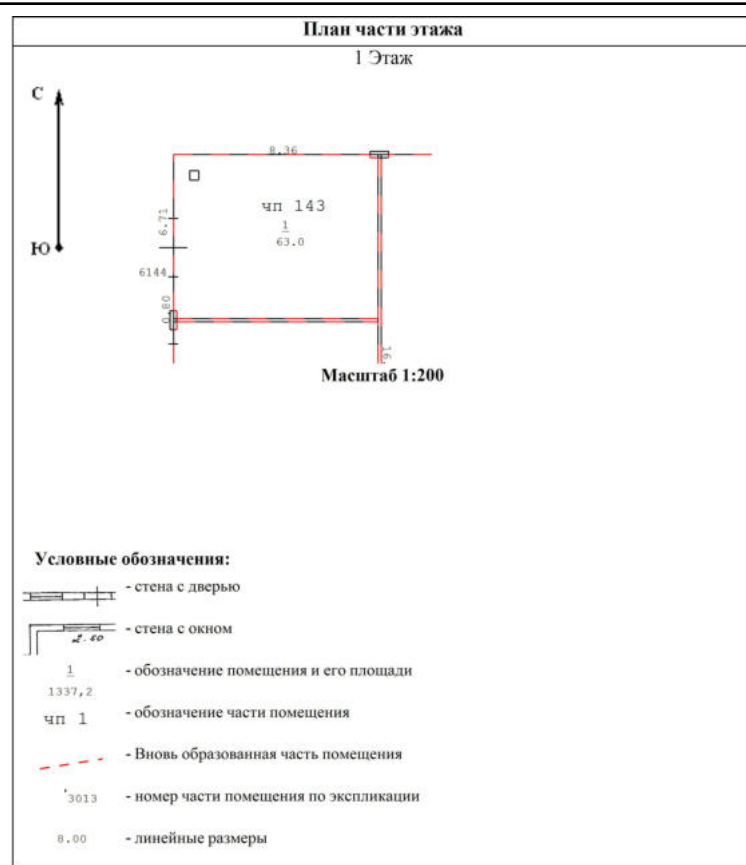

Масштаб 1



ДОКУМЕНТ ПОДПИСАН  
ЭЛЕКТРОННОЙ ПОДПИСЬЮ

Сертификат: 83997148184797998005552191040001978443  
Владелец: ПУБЛИЧНО-ПРАВОВАЯ КОМПАНИЯ  
РОСКАДАСТР  
Действителен: с 24.12.2025 по 19.03.2027

полное наименование должности

инициалы, фамилия

## Помещение

вид объекта недвижимости

Лист № 220 раздела 8

Всего листов раздела 8: 241


Всего разделов: 4

Всего листов выписки: 350

19.08.2026г. № КУВИ-001/2026-111892415

Кадастровый номер: 50:09:0060510:2944

Номер этажа (этажей): 1

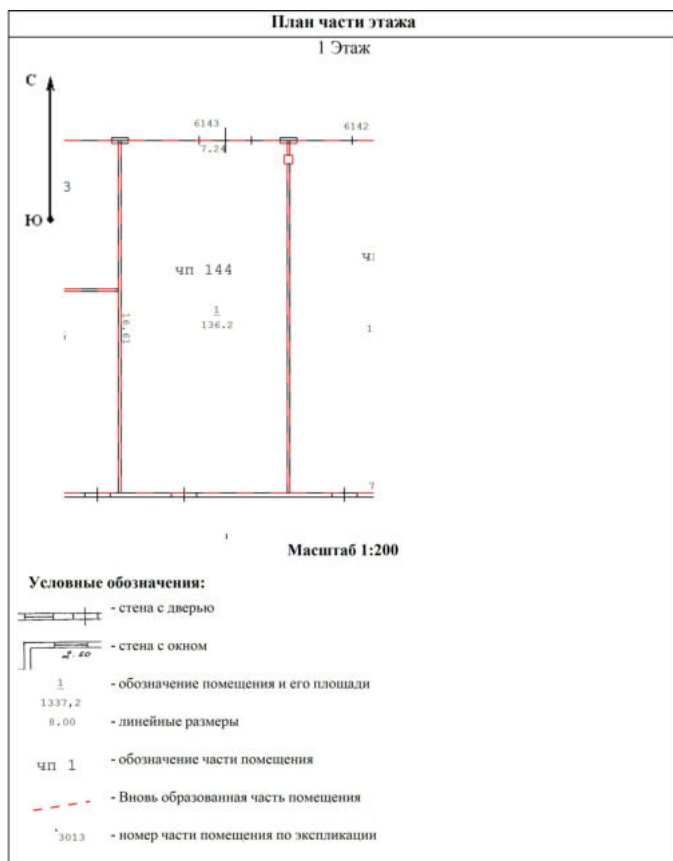

Масштаб 1



ДОКУМЕНТ ПОДПИСАН  
ЭЛЕКТРОННОЙ ПОДПИСЬЮ

Сертификат: 83997148184797998005552191040001978443  
Владелец: ПУБЛИЧНО-ПРАВОВАЯ КОМПАНИЯ  
РОСКАДАСТР  
Действителен: с 24.12.2025 по 19.03.2027

полное наименование должности

инициалы, фамилия

|                                        |                             |                         |                           |
|----------------------------------------|-----------------------------|-------------------------|---------------------------|
| Помещение                              |                             |                         |                           |
| вид объекта недвижимости               |                             |                         |                           |
| Лист № 221 раздела 8                   | Всего листов раздела 8: 241 | Всего разделов: 4       | Всего листов выписки: 350 |
| 19.08.2026г. № КУВИ-001/2026-111892415 |                             |                         |                           |
| Кадастровый номер: 50:09:0060510:2944  |                             | Номер этажа (этажей): 1 |                           |

|   |  |
|---|--|
| <div><p>План части этажа</p><p>1 Этаж</p><p>Масштаб 1:200</p><p>Условные обозначения:</p><ul style="list-style-type: none"><li>- стена с дверью</li><li>- стена с окном</li><li>- обозначение помещения и его площади</li><li>- линейные размеры</li><li>- обозначение части помещения</li><li>- Вновь образованная часть помещения</li><li>- номер части помещения по экспликации</li></ul></div> |  |
| Масштаб 1   |  |

|                               |   |                   |
|-------------------------------|---|-------------------|
| полное наименование должности | <div><p>ДОКУМЕНТ ПОДПИСАН<br/>ЭЛЕКТРОННОЙ ПОДПИСЬЮ</p><p>Сертификат: 83997148184797998005552191040001978443</p><p>Владелец: ПУБЛИЧНО-ПРАВОВАЯ КОМПАНИЯ</p><p>РОСКАДАСТР</p><p>Действителен: с 24.12.2025 по 19.03.2027</p></div> | инициалы, фамилия |
|                               |   |                   |
|                               |   |                   |
|                               |   |                   |

## Помещение

вид объекта недвижимости

Лист № 222 раздела 8

Всего листов раздела 8: 241


Всего разделов: 4

Всего листов выписки: 350

19.08.2026г. № КУВИ-001/2026-111892415

Кадастровый номер: 50:09:0060510:2944

Номер этажа (этажей): 1

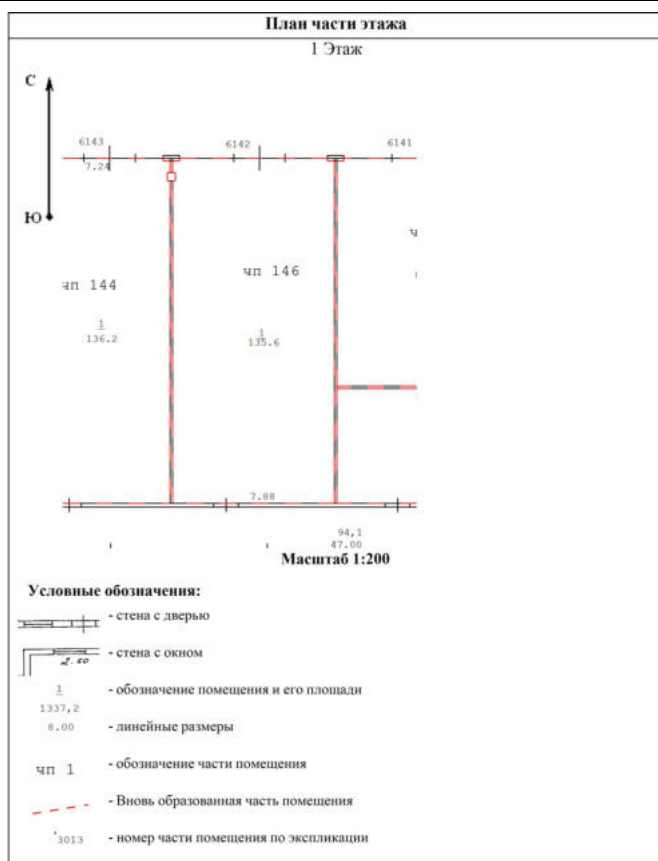

Масштаб 1

ДОКУМЕНТ ПОДПИСАН  
ЭЛЕКТРОННОЙ ПОДПИСЬЮСертификат: 83997148184797998005552191040001978443  
Владелец: ПУБЛИЧНО-ПРАВОВАЯ КОМПАНИЯ  
РОСКАДАСТР  
Действителен: с 24.12.2025 по 19.03.2027

полное наименование должности

инициалы, фамилия



## Помещение

вид объекта недвижимости

Лист № 223 раздела 8

Всего листов раздела 8: 241


Всего разделов: 4

Всего листов выписки: 350

19.08.2026г. № КУВИ-001/2026-111892415

Кадастровый номер: 50:09:0060510:2944

Номер этажа (этажей): 1

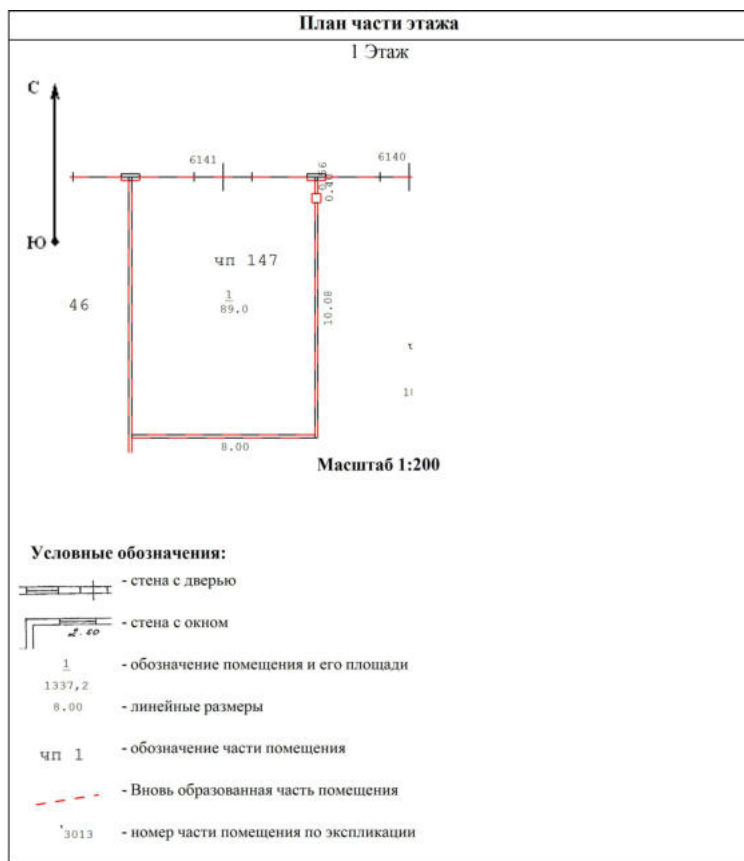


Масштаб 1

ДОКУМЕНТ ПОДПИСАН  
ЭЛЕКТРОННОЙ ПОДПИСЬЮСертификат: 83997148184797998005552191040001978443  
Владелец: ПУБЛИЧНО-ПРАВОВАЯ КОМПАНИЯ  
РОСКАДАСТР  
Действителен: с 24.12.2025 по 19.03.2027

полное наименование должности

инициалы, фамилия

|                                        |                             |                         |                           |
|----------------------------------------|-----------------------------|-------------------------|---------------------------|
| Помещение                              |                             |                         |                           |
| вид объекта недвижимости               |                             |                         |                           |
| Лист № 224 раздела 8                   | Всего листов раздела 8: 241 | Всего разделов: 4       | Всего листов выписки: 350 |
| 19.08.2026г. № КУВИ-001/2026-111892415 |                             |                         |                           |
| Кадастровый номер: 50:09:0060510:2944  |                             | Номер этажа (этажей): 1 |                           |

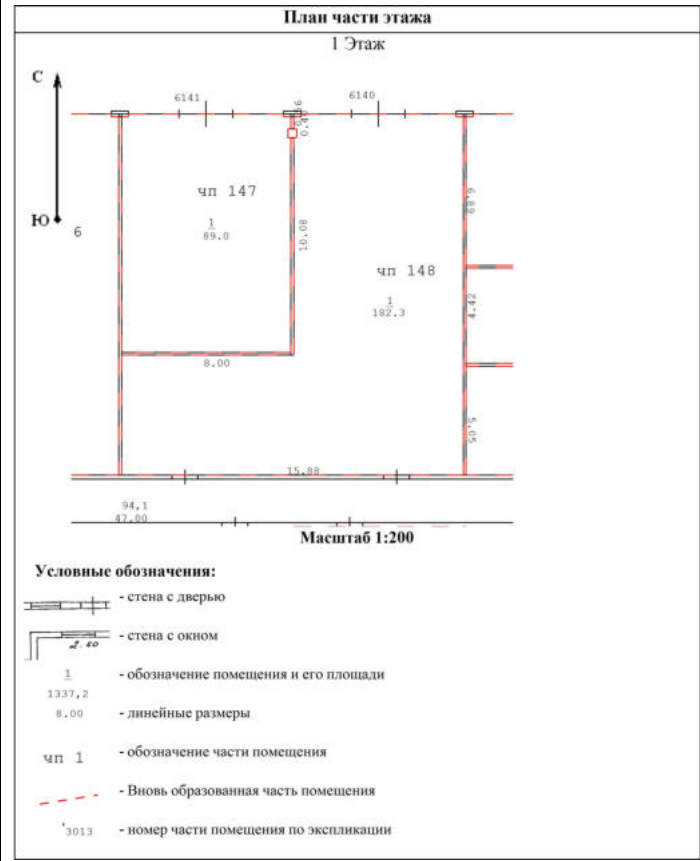

Масштаб 1




ДОКУМЕНТ ПОДПИСАН  
ЭЛЕКТРОННОЙ ПОДПИСЬЮ

Сертификат: 83997148184797998005552191040001978443  
Владелец: ПУБЛИЧНО-ПРАВОВАЯ КОМПАНИЯ  
РОСКАДАСТР  
Действителен: с 24.12.2025 по 19.03.2027

|                               |                   |
|-------------------------------|-------------------|
| полное наименование должности | инициалы, фамилия |
|-------------------------------|-------------------|

|                                        |                             |                         |                           |
|----------------------------------------|-----------------------------|-------------------------|---------------------------|
| Помещение                              |                             |                         |                           |
| вид объекта недвижимости               |                             |                         |                           |
| Лист № 225 раздела 8                   | Всего листов раздела 8: 241 | Всего разделов: 4       | Всего листов выписки: 350 |
| 19.08.2026г. № КУВИ-001/2026-111892415 |                             |                         |                           |
| Кадастровый номер: 50:09:0060510:2944  |                             | Номер этажа (этажей): 1 |                           |
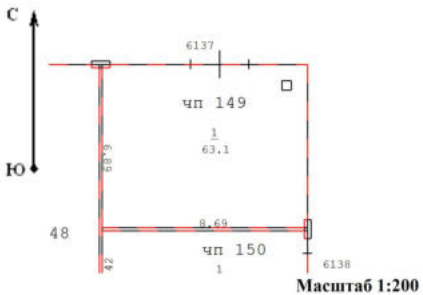
|   |  |
|---|--|
| <div><p>План части этажа</p><p>1 Этаж</p><p>Масштаб 1:200</p><p>Условные обозначения:</p><ul style="list-style-type: none"><li>- стена с дверью</li><li>- стена с окном</li><li>- обозначение помещения и его площади</li><li>- линейные размеры</li><li>- обозначение части помещения</li><li>- Вновь образованная часть помещения</li><li>- номер части помещения по экспликации</li></ul></div> |  |
| Масштаб 1   |  |

|                               |   |                   |
|-------------------------------|---|-------------------|
| полное наименование должности | <div><p>ДОКУМЕНТ ПОДПИСАН<br/>ЭЛЕКТРОННОЙ ПОДПИСЬЮ</p><p>Сертификат: 83997148184797998005552191040001978443</p><p>Владелец: ПУБЛИЧНО-ПРАВОВАЯ КОМПАНИЯ</p><p>РОСКАДАСТР</p><p>Действителен: с 24.12.2025 по 19.03.2027</p></div> | инициалы, фамилия |
|                               |   |                   |
|                               |   |                   |
|                               |   |                   |

## Помещение

вид объекта недвижимости

Лист № 226 раздела 8

Всего листов раздела 8: 241


Всего разделов: 4

Всего листов выписки: 350

19.08.2026г. № КУВИ-001/2026-111892415

Кадастровый номер: 50:09:0060510:2944

Номер этажа (этажей): 1

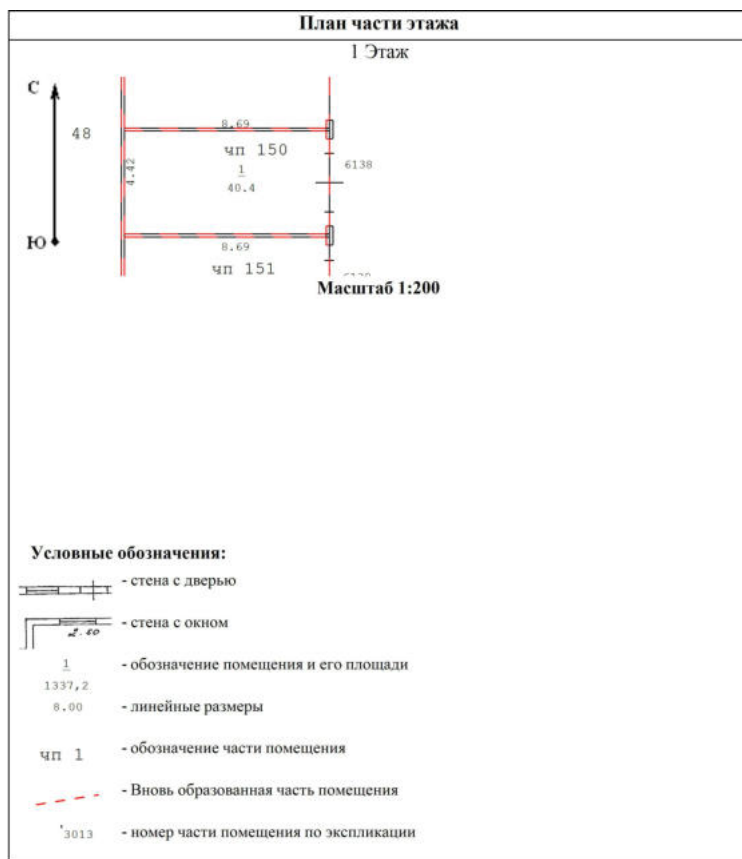

Масштаб 1

ДОКУМЕНТ ПОДПИСАН  
ЭЛЕКТРОННОЙ ПОДПИСЬЮСертификат: 83997148184797998005552191040001978443  
Владелец: ПУБЛИЧНО-ПРАВОВАЯ КОМПАНИЯ  
РОСКАДАСТР  
Действителен: с 24.12.2025 по 19.03.2027

полное наименование должности

инициалы, фамилия

|                                        |                             |                         |                           |
|----------------------------------------|-----------------------------|-------------------------|---------------------------|
| Помещение                              |                             |                         |                           |
| вид объекта недвижимости               |                             |                         |                           |
| Лист № 227 раздела 8                   | Всего листов раздела 8: 241 | Всего разделов: 4       | Всего листов выписки: 350 |
| 19.08.2026г. № КУВИ-001/2026-111892415 |                             |                         |                           |
| Кадастровый номер: 50:09:0060510:2944  |                             | Номер этажа (этажей): 1 |                           |

План части этажа

1 Этаж

8.69

чп 151

1 47.0

5.05

6139

6146

Масштаб 1:100


Условные обозначения:

- стена с дверью
- стена с окном
- обозначение помещения и его площади
- линейные размеры
- обозначение части помещения
- вновь образованная часть помещения
- номер части помещения по экспликации

Масштаб 1

|                               |   |                   |
|-------------------------------|---|-------------------|
| полное наименование должности | <div><div></div><div>ДОКУМЕНТ ПОДПИСАН<br/>ЭЛЕКТРОННОЙ ПОДПИСЬЮ</div><div>Сертификат: 83997148184797998005552191040001978443</div><div>Владелец: ПУБЛИЧНО-ПРАВОВАЯ КОМПАНИЯ</div><div>РОСКАДАСТР</div><div>Действителен: с 24.12.2025 по 19.03.2027</div></div> | инициалы, фамилия |
|                               |   |                   |
|                               |   |                   |
|                               |   |                   |

|                                        |                             |                         |                           |
|----------------------------------------|-----------------------------|-------------------------|---------------------------|
| Помещение                              |                             |                         |                           |
| вид объекта недвижимости               |                             |                         |                           |
| Лист № 228 раздела 8                   | Всего листов раздела 8: 241 | Всего разделов: 4       | Всего листов выписки: 350 |
| 19.08.2026г. № КУВИ-001/2026-111892415 |                             |                         |                           |
| Кадастровый номер: 50:09:0060510:2944  |                             | Номер этажа (этажей): 1 |                           |

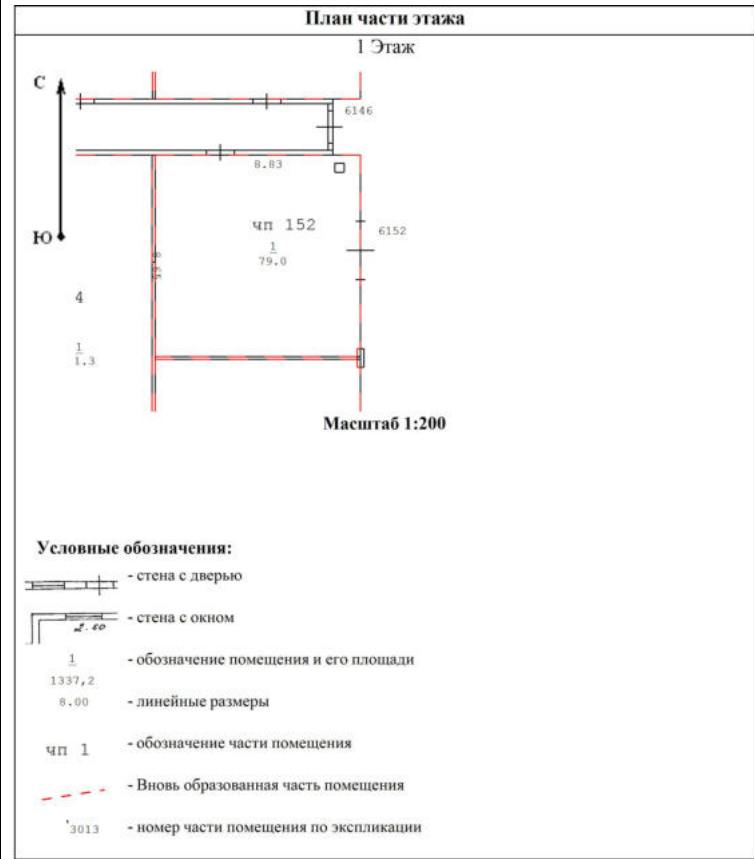

Масштаб 1




ДОКУМЕНТ ПОДПИСАН  
ЭЛЕКТРОННОЙ ПОДПИСЬЮ

Сертификат: 83997148184797998005552191040001978443  
Владелец: ПУБЛИЧНО-ПРАВОВАЯ КОМПАНИЯ  
РОСКАДАСТР  
Действителен: с 24.12.2025 по 19.03.2027

|                               |                   |
|-------------------------------|-------------------|
| полное наименование должности | инициалы, фамилия |
|-------------------------------|-------------------|

|                                        |                             |                         |                           |
|----------------------------------------|-----------------------------|-------------------------|---------------------------|
| Помещение                              |                             |                         |                           |
| вид объекта недвижимости               |                             |                         |                           |
| Лист № 229 раздела 8                   | Всего листов раздела 8: 241 | Всего разделов: 4       | Всего листов выписки: 350 |
| 19.08.2026г. № КУВИ-001/2026-111892415 |                             |                         |                           |
| Кадастровый номер: 50:09:0060510:2944  |                             | Номер этажа (этажей): 1 |                           |

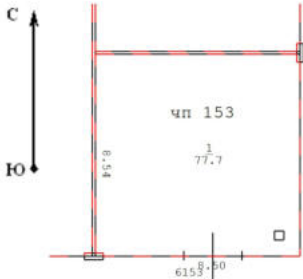
|   |  |
|---|--|
| <div><p>План части этажа</p><p>1 Этаж</p><p>Масштаб 1:200</p><p>Условные обозначения:</p><ul style="list-style-type: none"><li>- стена с дверью</li><li>- стена с окном</li><li>- обозначение помещения и его площади</li><li>- линейные размеры</li><li>- обозначение части помещения</li><li>- Вновь образованная часть помещения</li><li>- номер части помещения по экспликации</li></ul></div> |  |
| Масштаб 1   |  |



ДОКУМЕНТ ПОДПИСАН  
ЭЛЕКТРОННОЙ ПОДПИСЬЮ

Сертификат: 83997148184797998005552191040001978443  
Владелец: ПУБЛИЧНО-ПРАВОВАЯ КОМПАНИЯ  
РОСКАДАСТР  
Действителен: с 24.12.2025 по 19.03.2027

|                               |                   |
|-------------------------------|-------------------|
| полное наименование должности | инициалы, фамилия |
|-------------------------------|-------------------|

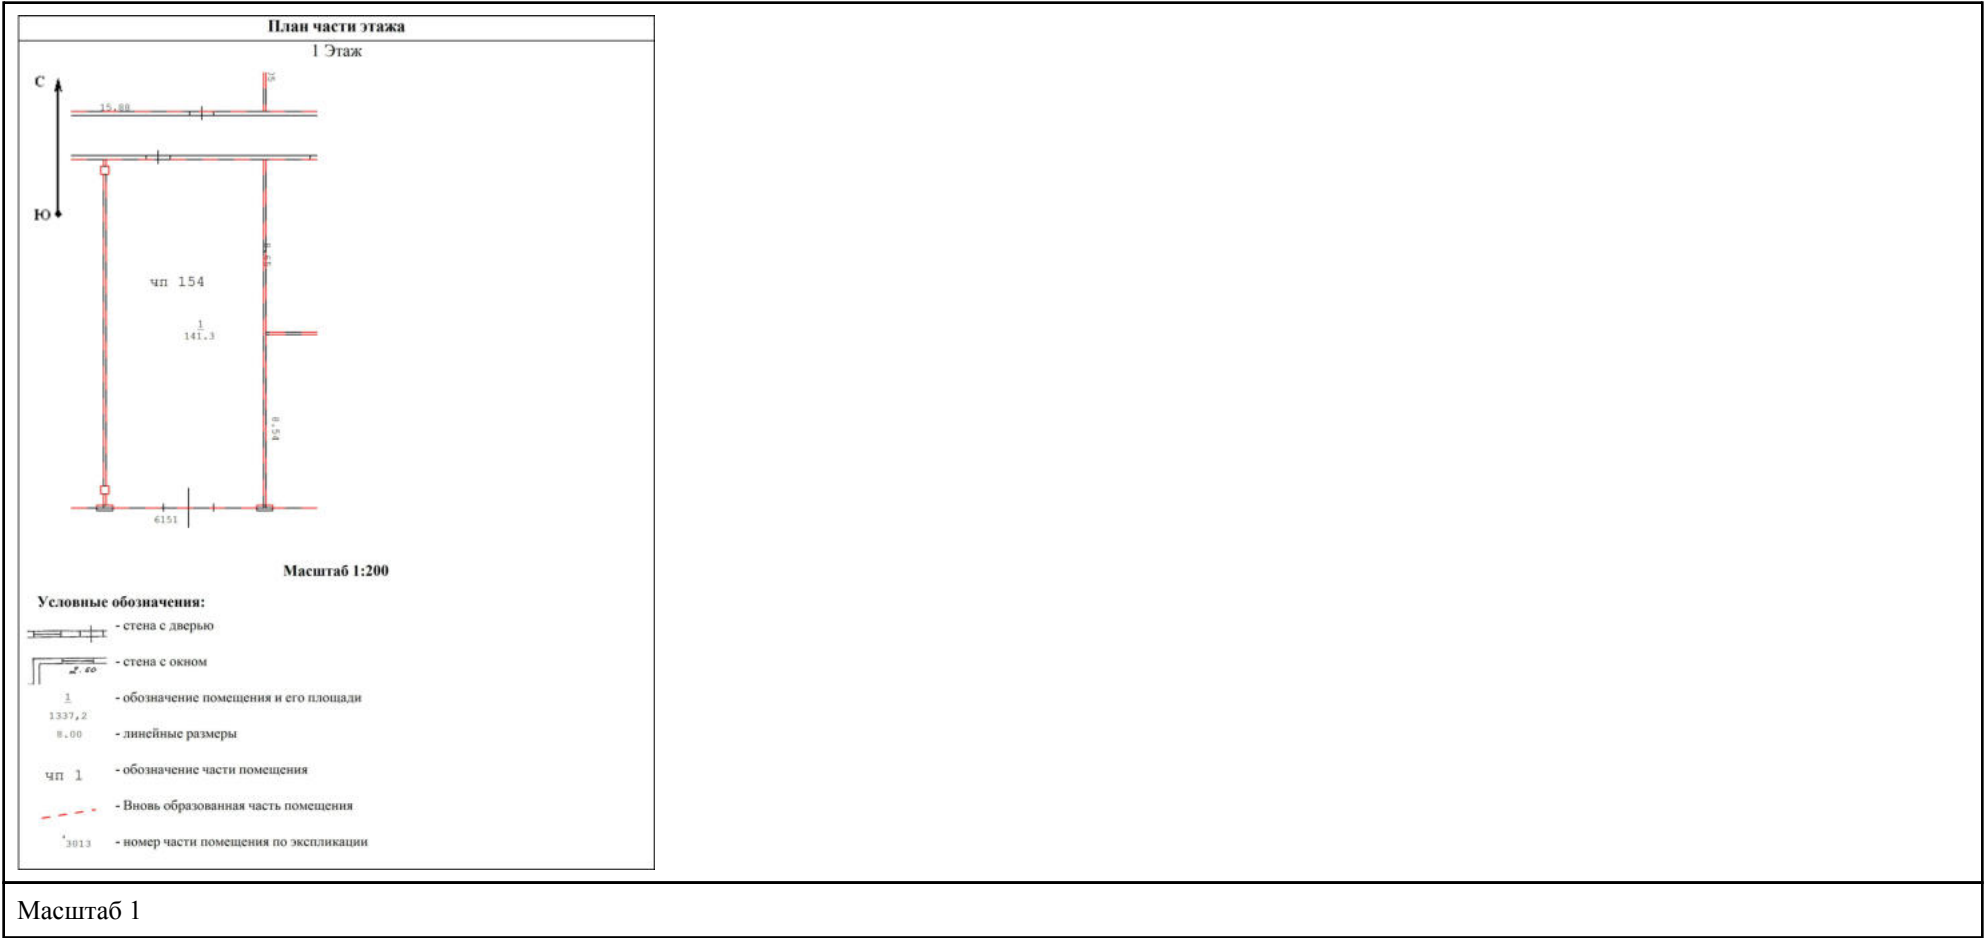


Сертификат: 83997148184797998005552191040001978443  
Владелец: ПУБЛИЧНО-ПРАВОВАЯ КОМПАНИЯ  
РОСКАДАСТР  
Действителен: с 24.12.2025 по 19.03.2027

полное наименование должности

инициалы, фамилия



|                                        |                             |                         |                           |
|----------------------------------------|-----------------------------|-------------------------|---------------------------|
| Помещение                              |                             |                         |                           |
| вид объекта недвижимости               |                             |                         |                           |
| Лист № 231 раздела 8                   | Всего листов раздела 8: 241 | Всего разделов: 4       | Всего листов выписки: 350 |
| 19.08.2026г. № КУВИ-001/2026-111892415 |                             |                         |                           |
| Кадастровый номер: 50:09:0060510:2944  |                             | Номер этажа (этажей): 1 |                           |

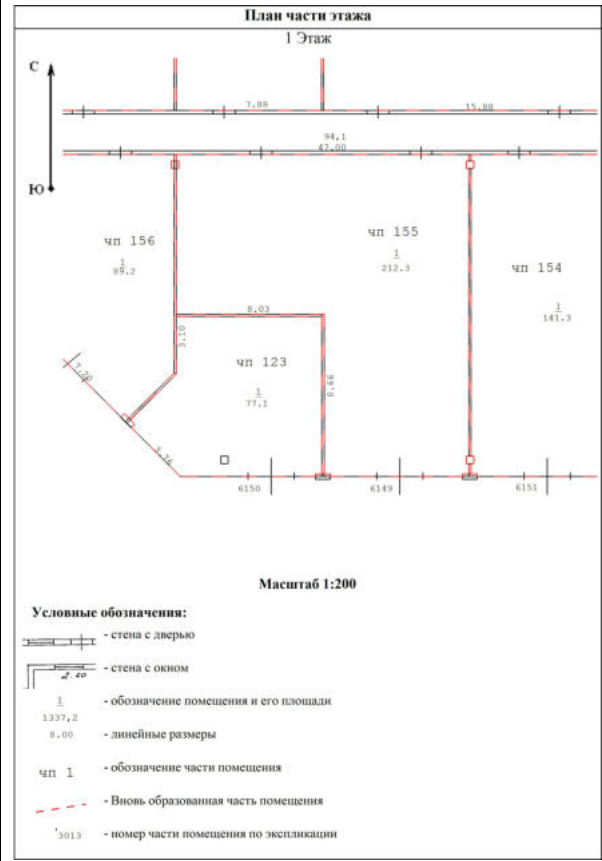

Масштаб 1



ДОКУМЕНТ ПОДПИСАН  
ЭЛЕКТРОННОЙ ПОДПИСЬЮ

Сертификат: 83997148184797998005552191040001978443  
Владелец: ПУБЛИЧНО-ПРАВОВАЯ КОМПАНИЯ  
РОСКАДАСТР  
Действителен: с 24.12.2025 по 19.03.2027

полное наименование должности

инициалы, фамилия

## Помещение

вид объекта недвижимости

Лист № 232 раздела 8

Всего листов раздела 8: 241


Всего разделов: 4

Всего листов выписки: 350

19.08.2026г. № КУВИ-001/2026-111892415

Кадастровый номер: 50:09:0060510:2944

Номер этажа (этажей): 1

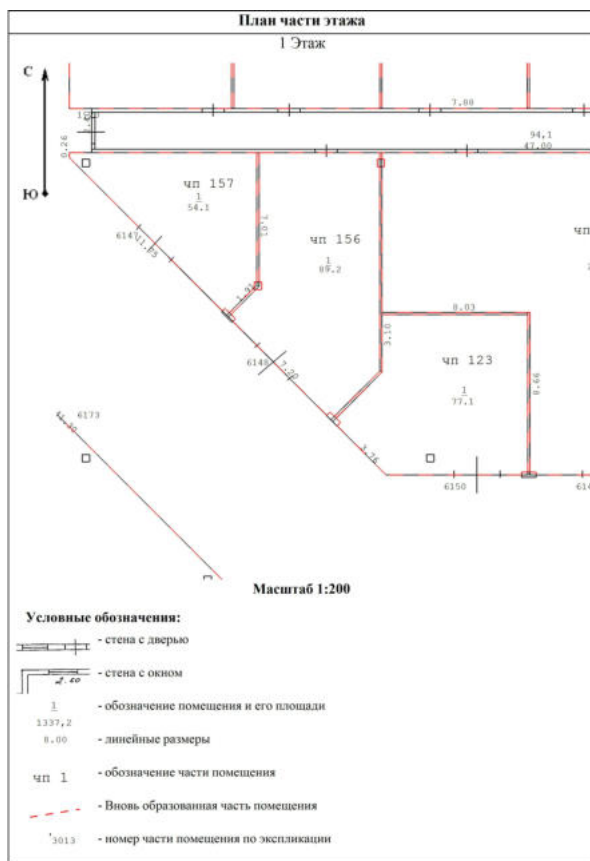

Масштаб 1

ДОКУМЕНТ ПОДПИСАН  
ЭЛЕКТРОННОЙ ПОДПИСЬЮСертификат: 83997148184797998005552191040001978443  
Владелец: ПУБЛИЧНО-ПРАВОВАЯ КОМПАНИЯ  
РОСКАДАСТР  
Действителен: с 24.12.2025 по 19.03.2027

полное наименование должности

инициалы, фамилия

|                                        |                             |                         |                           |
|----------------------------------------|-----------------------------|-------------------------|---------------------------|
| Помещение                              |                             |                         |                           |
| вид объекта недвижимости               |                             |                         |                           |
| Лист № 233 раздела 8                   | Всего листов раздела 8: 241 | Всего разделов: 4       | Всего листов выписки: 350 |
| 19.08.2026г. № КУВИ-001/2026-111892415 |                             |                         |                           |
| Кадастровый номер: 50:09:0060510:2944  |                             | Номер этажа (этажей): 1 |                           |

|   |  |
|---|--|
| <div><p>План части этажа</p><p>1 Этаж</p><p>Масштаб 1:200</p><p><b>Условные обозначения:</b></p><ul style="list-style-type: none"><li>- стена с дверью</li><li>- стена с окном</li><li>- обозначение помещения и его площади</li><li>- линейные размеры</li><li>- обозначение части помещения</li><li>- Вновь образованная часть помещения</li><li>- номер части помещения по экспликации</li></ul></div> |  |
| Масштаб 1   |  |

|                               |   |                   |
|-------------------------------|---|-------------------|
| полное наименование должности | <div><p>ДОКУМЕНТ ПОДПИСАН<br/>ЭЛЕКТРОННОЙ ПОДПИСЬЮ</p><p>Сертификат: 83997148184797998005552191040001978443</p><p>Владелец: ПУБЛИЧНО-ПРАВОВАЯ КОМПАНИЯ</p><p>РОСКАДАСТР</p><p>Действителен: с 24.12.2025 по 19.03.2027</p></div> | инициалы, фамилия |
|                               |   |                   |
|                               |   |                   |
|                               |   |                   |

|                                        |                             |                         |                           |
|----------------------------------------|-----------------------------|-------------------------|---------------------------|
| Помещение                              |                             |                         |                           |
| вид объекта недвижимости               |                             |                         |                           |
| Лист № 234 раздела 8                   | Всего листов раздела 8: 241 | Всего разделов: 4       | Всего листов выписки: 350 |
| 19.08.2026г. № КУВИ-001/2026-111892415 |                             |                         |                           |
| Кадастровый номер: 50:09:0060510:2944  |                             | Номер этажа (этажей): 1 |                           |

|   |  |
|---|--|
| <div><p>План части этажа</p><p>1 Этаж</p><p>Масштаб 1:200</p><p>Условные обозначения:</p><ul style="list-style-type: none"><li>- стена с дверью</li><li>- стена с окном</li><li>- обозначение помещения и его площади</li><li>- линейные размеры</li><li>- обозначение части помещения</li><li>- Вновь образованная часть помещения</li><li>- номер части помещения по экспликации</li></ul></div> |  |
| Масштаб 1   |  |

|                               |   |                   |
|-------------------------------|---|-------------------|
| полное наименование должности | <div><p>ДОКУМЕНТ ПОДПИСАН<br/>ЭЛЕКТРОННОЙ ПОДПИСЬЮ</p><p>Сертификат: 83997148184797998005552191040001978443</p><p>Владелец: ПУБЛИЧНО-ПРАВОВАЯ КОМПАНИЯ</p><p>РОСКАДАСТР</p><p>Действителен: с 24.12.2025 по 19.03.2027</p></div> | инициалы, фамилия |
|                               |   |                   |
|                               |   |                   |
|                               |   |                   |

## Помещение

вид объекта недвижимости

Лист № 235 раздела 8

Всего листов раздела 8: 241


Всего разделов: 4

Всего листов выписки: 350

19.08.2026г. № КУВИ-001/2026-111892415

Кадастровый номер: 50:09:0060510:2944

Номер этажа (этажей): 1

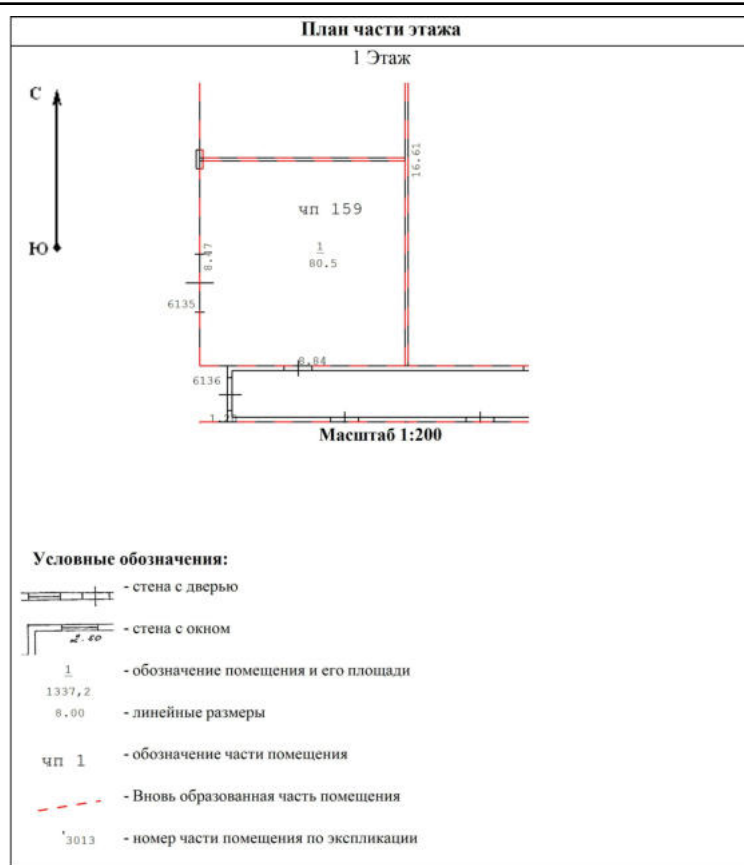

Масштаб 1



ДОКУМЕНТ ПОДПИСАН  
ЭЛЕКТРОННОЙ ПОДПИСЬЮ

Сертификат: 83997148184797998005552191040001978443  
Владелец: ПУБЛИЧНО-ПРАВОВАЯ КОМПАНИЯ  
РОСКАДАСТР  
Действителен: с 24.12.2025 по 19.03.2027

полное наименование должности

инициалы, фамилия

## Помещение

вид объекта недвижимости

Лист № 236 раздела 8

Всего листов раздела 8: 241


Всего разделов: 4

Всего листов выписки: 350

19.08.2026г. № КУВИ-001/2026-111892415

Кадастровый номер: 50:09:0060510:2944

Номер этажа (этажей): 1

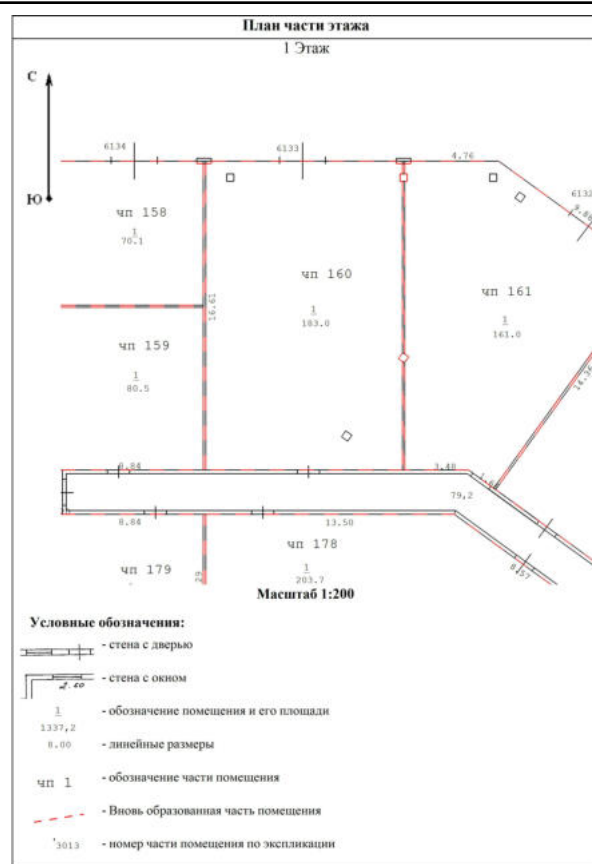

Масштаб 1



ДОКУМЕНТ ПОДПИСАН  
ЭЛЕКТРОННОЙ ПОДПИСЬЮ

Сертификат: 83997148184797998005552191040001978443  
Владелец: ПУБЛИЧНО-ПРАВОВАЯ КОМПАНИЯ  
РОСКАДАСТР  
Действителен: с 24.12.2025 по 19.03.2027

полное наименование должности

инициалы, фамилия

## Помещение

вид объекта недвижимости

Лист № 237 раздела 8

Всего листов раздела 8: 241

Всего разделов: 4

Всего листов выписки: 350

19.08.2026г. № КУВИ-001/2026-111892415

Кадастровый номер: 50:09:0060510:2944

Номер этажа (этажей): 1



Масштаб 1

ДОКУМЕНТ ПОДПИСАН  
ЭЛЕКТРОННОЙ ПОДПИСЬЮСертификат: 83997148184797998005552191040001978443  
Владелец: ПУБЛИЧНО-ПРАВОВАЯ КОМПАНИЯ  
РОСКАДАСТР  
Действителен: с 24.12.2025 по 19.03.2027

полное наименование должности

инициалы, фамилия

|                                        |                             |                         |                           |
|----------------------------------------|-----------------------------|-------------------------|---------------------------|
| Помещение                              |                             |                         |                           |
| вид объекта недвижимости               |                             |                         |                           |
| Лист № 238 раздела 8                   | Всего листов раздела 8: 241 | Всего разделов: 4       | Всего листов выписки: 350 |
| 19.08.2026г. № КУВИ-001/2026-111892415 |                             |                         |                           |
| Кадастровый номер: 50:09:0060510:2944  |                             | Номер этажа (этажей): 1 |                           |

|   |  |
|---|--|
| <br> |  |
| Масштаб 1   |  |

|                               |   |                   |
|-------------------------------|---|-------------------|
| полное наименование должности | <br>ДОКУМЕНТ ПОДПИСАН<br>ЭЛЕКТРОННОЙ ПОДПИСЬЮ<br>Сертификат: 83997148184797998005552191040001978443<br>Владелец: ПУБЛИЧНО-ПРАВОВАЯ КОМПАНИЯ<br>РОСКАДАСТР<br>Действителен: с 24.12.2025 по 19.03.2027 | инициалы, фамилия |
|                               |   |                   |
|                               |   |                   |




|                                        |                             |                         |                           |
|----------------------------------------|-----------------------------|-------------------------|---------------------------|
| Помещение                              |                             |                         |                           |
| вид объекта недвижимости               |                             |                         |                           |
| Лист № 239 раздела 8                   | Всего листов раздела 8: 241 | Всего разделов: 4       | Всего листов выписки: 350 |
| 19.08.2026г. № КУВИ-001/2026-111892415 |                             |                         |                           |
| Кадастровый номер: 50:09:0060510:2944  |                             | Номер этажа (этажей): 1 |                           |

|   |  |
|---|--|
| <br> |  |
| Масштаб 1   |  |

|                                                                                     |  |                                           |  |
|-------------------------------------------------------------------------------------|--|-------------------------------------------|--|
|  |  | ДОКУМЕНТ ПОДПИСАН<br>ЭЛЕКТРОННОЙ ПОДПИСЬЮ |  |
| Сертификат: 83997148184797998005552191040001978443                                  |  |                                           |  |
| Владелец: ПУБЛИЧНО-ПРАВОВАЯ КОМПАНИЯ                                                |  |                                           |  |
| РОСКАДАСТР                                                                          |  |                                           |  |
| Действителен: с 24.12.2025 по 19.03.2027                                            |  |                                           |  |
| полное наименование должности                                                       |  | инициалы, фамилия                         |  |

|                                        |                             |                         |                           |
|----------------------------------------|-----------------------------|-------------------------|---------------------------|
| Помещение                              |                             |                         |                           |
| вид объекта недвижимости               |                             |                         |                           |
| Лист № 240 раздела 8                   | Всего листов раздела 8: 241 | Всего разделов: 4       | Всего листов выписки: 350 |
| 19.08.2026г. № КУВИ-001/2026-111892415 |                             |                         |                           |
| Кадастровый номер: 50:09:0060510:2944  |                             | Номер этажа (этажей): 1 |                           |

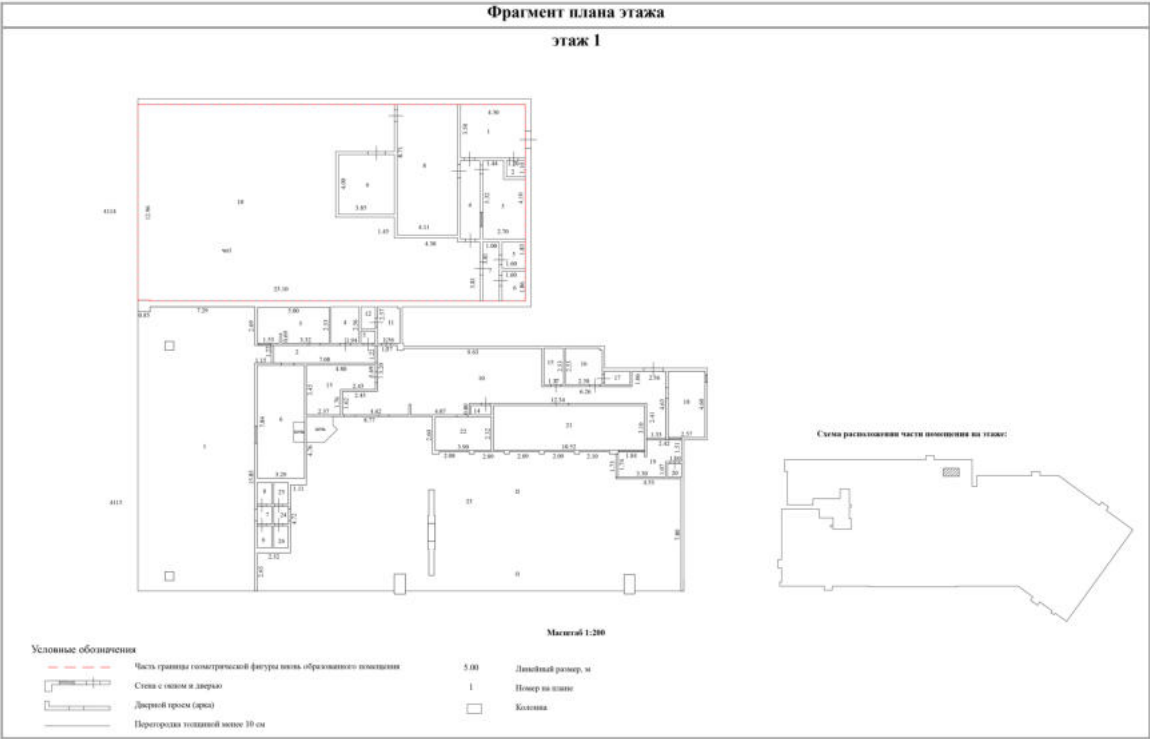

Масштаб 1:200



ДОКУМЕНТ ПОДПИСАН

ЭЛЕКТРОННОЙ ПОДПИСЬЮ

Сертификат: 83997148184797998005552191040001978443


Владелец: ПУБЛИЧНО-ПРАВОВАЯ КОМПАНИЯ

РОСКАДАСТР

Действителен: с 24.12.2025 по 19.03.2027

|                               |                   |
|-------------------------------|-------------------|
| полное наименование должности | инициалы, фамилия |
|-------------------------------|-------------------|

|                                        |                             |                         |                           |
|----------------------------------------|-----------------------------|-------------------------|---------------------------|
| Помещение                              |                             |                         |                           |
| вид объекта недвижимости               |                             |                         |                           |
| Лист № 241 раздела 8                   | Всего листов раздела 8: 241 | Всего разделов: 4       | Всего листов выписки: 350 |
| 19.08.2026г. № КУВИ-001/2026-111892415 |                             |                         |                           |
| Кадастровый номер: 50:09:0060510:2944  |                             | Номер этажа (этажей): 1 |                           |

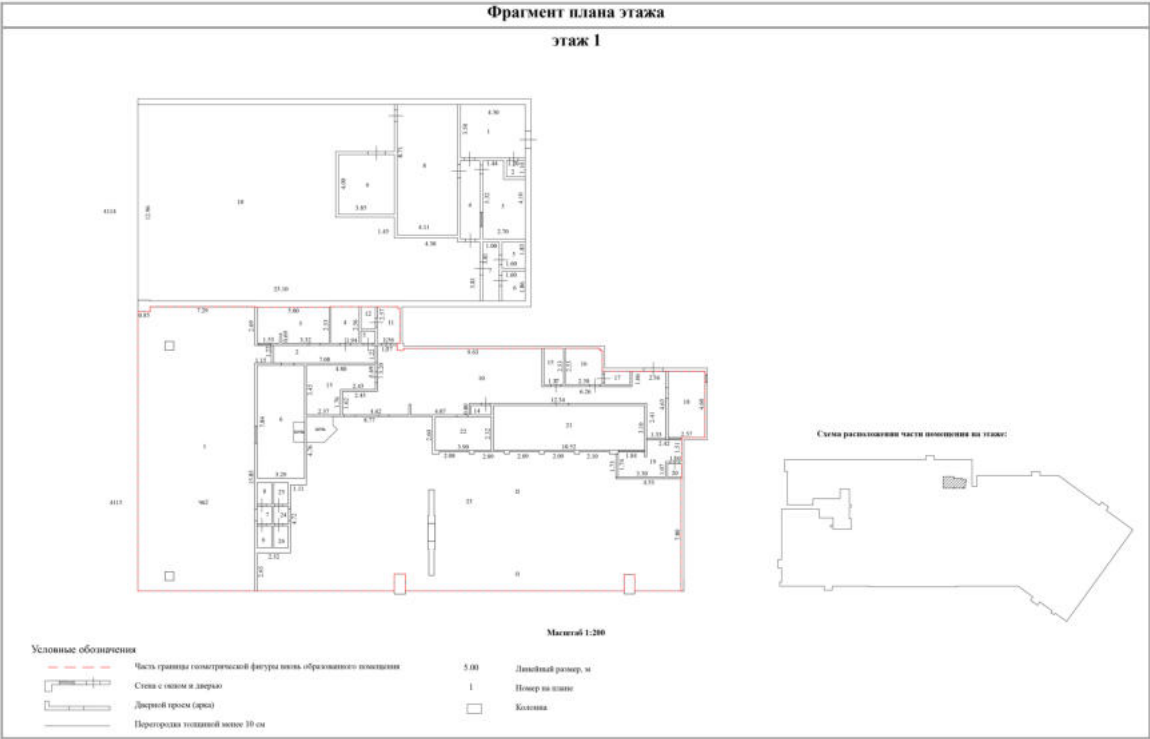

Масштаб 1:200



ДОКУМЕНТ ПОДПИСАН  
ЭЛЕКТРОННОЙ ПОДПИСЬЮ

Сертификат: 83997148184797998005552191040001978443  
Владелец: ПУБЛИЧНО-ПРАВОВАЯ КОМПАНИЯ  
РОСКАДАСТР  
Действителен: с 24.12.2025 по 19.03.2027

полное наименование должности

инициалы, фамилия

## Выписка из Единого государственного реестра недвижимости об объекте недвижимости

## Сведения о части (частях) помещения

|                                        |                            |                    |                           |
|----------------------------------------|----------------------------|--------------------|---------------------------|
| Помещение                              |                            |                    |                           |
| вид объекта недвижимости               |                            |                    |                           |
| Лист № 1 раздела 9                     | Всего листов раздела 9: 15 | Всего разделов: 4  | Всего листов выписки: 350 |
| 19.08.2026г. № КУВИ-001/2026-111892415 |                            |                    |                           |
| Кадастровый номер:                     |                            | 50:09:0060510:2944 |                           |

| Учетный номер части | Площадь, м2 | Описание местоположения части                                                                                               | Содержание ограничения в использовании или ограничения права на объект недвижимости или обременения объекта недвижимости |
|---------------------|-------------|---|---|
| 1                   | 2           | 3   | 4   |
| 1                   | 49.6        | Образуемая часть помещения расположена на 1 этаже помещения, находящегося в здании с кадастровым номером 50:09:0060510:2930 | данные отсутствуют   |
| 2                   | 44.1        | Образуемая часть помещения расположена на 1 этаже помещения, находящегося в здании с кадастровым номером 50:09:0060510:2930 | данные отсутствуют   |
| 3                   | 93.7        | Образуемая часть помещения расположена на 1 этаже помещения, находящегося в здании с кадастровым номером 50:09:0060510:2930 | данные отсутствуют   |
| 4                   | 402.1       | Образуемая часть помещения расположена на 1 этаже помещения, находящегося в здании с кадастровым номером 50:09:0060510:2930 | данные отсутствуют   |
| 5                   | 140.1       | Образуемая часть помещения расположена на 1 этаже помещения, находящегося в здании с кадастровым номером 50:09:0060510:2930 | данные отсутствуют   |
| 6                   | 119.1       | Образуемая часть помещения расположена на 1 этаже помещения, находящегося в здании с кадастровым номером 50:09:0060510:2930 | данные отсутствуют   |
| 7                   | 263.1       | Образуемая часть помещения расположена на 1 этаже помещения, находящегося в здании с кадастровым номером 50:09:0060510:2930 | данные отсутствуют   |
| 8                   | 110.7       | Образуемая часть помещения расположена на 1 этаже помещения, находящегося в здании с кадастровым номером 50:09:0060510:2930 | данные отсутствуют   |
| 9                   | 175.5       | Образуемая часть помещения расположена на 1 этаже помещения, находящегося в здании с кадастровым номером 50:09:0060510:2930 | данные отсутствуют   |
| 10                  | 175.5       | Образуемая часть помещения расположена на 1 этаже помещения, находящегося в здании с кадастровым номером 50:09:0060510:2930 | данные отсутствуют   |
| 11                  | 175.5       | Образуемая часть помещения расположена на 1 этаже помещения, находящегося в здании с кадастровым номером 50:09:0060510:2930 | данные отсутствуют   |
| 12                  | 175.5       | Образуемая часть помещения расположена на 1 этаже помещения, находящегося в здании с кадастровым номером 50:09:0060510:2930 | данные отсутствуют   |
| 13                  | 175.5       | Образуемая часть помещения расположена на 1 этаже помещения, находящегося в здании с кадастровым номером 50:09:0060510:2930 | данные отсутствуют   |



ДОКУМЕНТ ПОДПИСАН  
ЭЛЕКТРОННОЙ ПОДПИСЬЮ

Сертификат: 83997148184797998005552191040001978443

Владелец: ПУБЛИЧНО-ПРАВОВАЯ КОМПАНИЯ

РОСКАДАСТР

Действителен: с 24.12.2025 по 19.03.2027

полное наименование должности

инициалы, фамилия

|                                        |                            |                    |                           |
|----------------------------------------|----------------------------|--------------------|---------------------------|
| Помещение                              |                            |                    |                           |
| вид объекта недвижимости               |                            |                    |                           |
| Лист № 2 раздела 9                     | Всего листов раздела 9: 15 | Всего разделов: 4  | Всего листов выписки: 350 |
| 19.08.2026г. № КУВИ-001/2026-111892415 |                            |                    |                           |
| Кадастровый номер:                     |                            | 50:09:0060510:2944 |                           |

|    |       |   |                    |
|----|-------|---|--------------------|
| 14 | 261.8 | Образуемая часть помещения расположена на 1 этаже помещения, находящегося в здании с кадастровым номером 50:09:0060510:2930 | данные отсутствуют |
| 15 | 90.7  | Образуемая часть помещения расположена на 1 этаже помещения, находящегося в здании с кадастровым номером 50:09:0060510:2930 | данные отсутствуют |
| 16 | 175.4 | Образуемая часть помещения расположена на 1 этаже помещения, находящегося в здании с кадастровым номером 50:09:0060510:2930 | данные отсутствуют |
| 17 | 52.7  | Образуемая часть помещения расположена на 1 этаже помещения, находящегося в здании с кадастровым номером 50:09:0060510:2930 | данные отсутствуют |
| 18 | 475.4 | Образуемая часть помещения расположена на 1 этаже помещения, находящегося в здании с кадастровым номером 50:09:0060510:2930 | данные отсутствуют |
| 19 | 44.8  | Номер по экспликации-5290                                                                                                   | данные отсутствуют |
| 20 | 96.4  | Образуемая часть помещения расположена на 1 этаже помещения, находящегося в здании с кадастровым номером 50:09:0060510:2930 | данные отсутствуют |
| 21 | 28.7  | Образуемая часть помещения расположена на 1 этаже помещения, находящегося в здании с кадастровым номером 50:09:0060510:2930 | данные отсутствуют |
| 22 | 134   | Образуемая часть помещения расположена на 1 этаже помещения, находящегося в здании с кадастровым номером 50:09:0060510:2930 | данные отсутствуют |
| 23 | 40.6  | Образуемая часть помещения расположена на 1 этаже помещения, находящегося в здании с кадастровым номером 50:09:0060510:2930 | данные отсутствуют |
| 24 | 98.3  | Образуемая часть помещения расположена на 1 этаже помещения, находящегося в здании с кадастровым номером 50:09:0060510:2930 | данные отсутствуют |
| 25 | 45.7  | Образуемая часть помещения расположена на 1 этаже помещения, находящегося в здании с кадастровым номером 50:09:0060510:2930 | данные отсутствуют |
| 26 | 67.7  | Образуемая часть помещения расположена на 1 этаже помещения, находящегося в здании с кадастровым номером 50:09:0060510:2930 | данные отсутствуют |
| 27 | 73.6  | Образуемая часть помещения расположена на 1 этаже помещения, находящегося в здании с кадастровым номером 50:09:0060510:2930 | данные отсутствуют |
| 28 | 17.4  | Образуемая часть помещения расположена на 1 этаже помещения, находящегося в здании с кадастровым номером 50:09:0060510:2930 | данные отсутствуют |
| 29 | 56.3  | Образуемая часть помещения расположена на 1 этаже помещения, находящегося в здании с кадастровым номером 50:09:0060510:2930 | данные отсутствуют |
| 30 | 31.4  | Образуемая часть помещения расположена на 1 этаже помещения, находящегося в здании с кадастровым номером 50:09:0060510:2930 | данные отсутствуют |

|                               |   |                   |
|-------------------------------|---|-------------------|
| полное наименование должности |  <p>ДОКУМЕНТ ПОДПИСАН<br/>ЭЛЕКТРОННОЙ ПОДПИСЬЮ</p> <p>Сертификат: 83997148184797998005552191040001978443</p> <p>Владелец: ПУБЛИЧНО-ПРАВОВАЯ КОМПАНИЯ<br/>РОСКАДАСТР</p> <p>Действителен: с 24.12.2025 по 19.03.2027</p> | инициалы, фамилия |
|                               |   |                   |

|                          |                            |                   |                           |
|--------------------------|----------------------------|-------------------|---------------------------|
| Помещение                |                            |                   |                           |
| вид объекта недвижимости |                            |                   |                           |
| Лист № 3 раздела 9       | Всего листов раздела 9: 15 | Всего разделов: 4 | Всего листов выписки: 350 |

19.08.2026г. № КУВИ-001/2026-111892415

Кадастровый номер: 50:09:0060510:2944

|    |       |   |                    |
|----|-------|---|--------------------|
| 31 | 36    | Образуемая часть помещения расположена на 1 этаже помещения, находящегося в здании с кадастровым номером 50:09:0060510:2930 | данные отсутствуют |
| 32 | 33.1  | Образуемая часть помещения расположена на 1 этаже помещения, находящегося в здании с кадастровым номером 50:09:0060510:2930 | данные отсутствуют |
| 33 | 32.6  | Образуемая часть помещения расположена на 1 этаже помещения, находящегося в здании с кадастровым номером 50:09:0060510:2930 | данные отсутствуют |
| 34 | 69.1  | Образуемая часть помещения расположена на 1 этаже помещения, находящегося в здании с кадастровым номером 50:09:0060510:2930 | данные отсутствуют |
| 35 | 35.1  | Образуемая часть помещения расположена на 1 этаже помещения, находящегося в здании с кадастровым номером 50:09:0060510:2930 | данные отсутствуют |
| 36 | 36.1  | Образуемая часть помещения расположена на 1 этаже помещения, находящегося в здании с кадастровым номером 50:09:0060510:2930 | данные отсутствуют |
| 37 | 73.2  | Образуемая часть помещения расположена на 1 этаже помещения, находящегося в здании с кадастровым номером 50:09:0060510:2930 | данные отсутствуют |
| 38 | 38.5  | Образуемая часть помещения расположена на 1 этаже помещения, находящегося в здании с кадастровым номером 50:09:0060510:2930 | данные отсутствуют |
| 39 | 34.7  | Образуемая часть помещения расположена на 1 этаже помещения, находящегося в здании с кадастровым номером 50:09:0060510:2930 | данные отсутствуют |
| 40 | 73.2  | Образуемая часть помещения расположена на 1 этаже помещения, находящегося в здании с кадастровым номером 50:09:0060510:2930 | данные отсутствуют |
| 41 | 64.4  | Образуемая часть помещения расположена на 1 этаже помещения, находящегося в здании с кадастровым номером 50:09:0060510:2930 | данные отсутствуют |
| 42 | 10.2  | Образуемая часть помещения расположена на 1 этаже помещения, находящегося в здании с кадастровым номером 50:09:0060510:2930 | данные отсутствуют |
| 43 | 323.9 | Образуемая часть помещения расположена на 1 этаже помещения, находящегося в здании с кадастровым номером 50:09:0060510:2930 | данные отсутствуют |
| 44 | 161   | Образуемая часть помещения расположена на 1 этаже помещения, находящегося в здании с кадастровым номером 50:09:0060510:2930 | данные отсутствуют |
| 45 | 175.8 | Образуемая часть помещения расположена на 1 этаже помещения, находящегося в здании с кадастровым номером 50:09:0060510:2930 | данные отсутствуют |
| 46 | 59.4  | Образуемая часть помещения расположена на 1 этаже помещения, находящегося в здании с кадастровым номером 50:09:0060510:2930 | данные отсутствуют |
| 47 | 117.5 | Образуемая часть помещения расположена на 1 этаже помещения, находящегося в здании с кадастровым номером 50:09:0060510:2930 | данные отсутствуют |



ДОКУМЕНТ ПОДПИСАН  
ЭЛЕКТРОННОЙ ПОДПИСЬЮ

Сертификат: 83997148184797998005552191040001978443  
Владелец: ПУБЛИЧНО-ПРАВОВАЯ КОМПАНИЯ  
РОСКАДАСТР  
Действителен: с 24.12.2025 по 19.03.2027

полное наименование должности

инициалы, фамилия

|                          |                            |                   |                           |
|--------------------------|----------------------------|-------------------|---------------------------|
| Помещение                |                            |                   |                           |
| вид объекта недвижимости |                            |                   |                           |
| Лист № 4 раздела 9       | Всего листов раздела 9: 15 | Всего разделов: 4 | Всего листов выписки: 350 |

19.08.2026г. № КУВИ-001/2026-111892415

Кадастровый номер: 50:09:0060510:2944

|    |       |   |                    |
|----|-------|---|--------------------|
| 48 | 180.4 | Образуемая часть помещения расположена на 1 этаже помещения, находящегося в здании с кадастровым номером 50:09:0060510:2930 | данные отсутствуют |
| 49 | 50.1  | Образуемая часть помещения расположена на 1 этаже помещения, находящегося в здании с кадастровым номером 50:09:0060510:2930 | данные отсутствуют |
| 50 | 112.3 | Образуемая часть помещения расположена на 1 этаже помещения, находящегося в здании с кадастровым номером 50:09:0060510:2930 | данные отсутствуют |
| 51 | 87.6  | Образуемая часть помещения расположена на 1 этаже помещения, находящегося в здании с кадастровым номером 50:09:0060510:2930 | данные отсутствуют |
| 52 | 88.9  | Образуемая часть помещения расположена на 1 этаже помещения, находящегося в здании с кадастровым номером 50:09:0060510:2930 | данные отсутствуют |
| 53 | 100   | Образуемая часть помещения расположена на 1 этаже помещения, находящегося в здании с кадастровым номером 50:09:0060510:2930 | данные отсутствуют |
| 54 | 99.7  | Образуемая часть помещения расположена на 1 этаже помещения, находящегося в здании с кадастровым номером 50:09:0060510:2930 | данные отсутствуют |
| 55 | 135.4 | Образуемая часть помещения расположена на 1 этаже помещения, находящегося в здании с кадастровым номером 50:09:0060510:2930 | данные отсутствуют |
| 56 | 134.4 | Образуемая часть помещения расположена на 1 этаже помещения, находящегося в здании с кадастровым номером 50:09:0060510:2930 | данные отсутствуют |
| 57 | 132.9 | Образуемая часть помещения расположена на 1 этаже помещения, находящегося в здании с кадастровым номером 50:09:0060510:2930 | данные отсутствуют |
| 58 | 121.4 | Образуемая часть помещения расположена на 1 этаже помещения, находящегося в здании с кадастровым номером 50:09:0060510:2930 | данные отсутствуют |
| 59 | 156.2 | Образуемая часть помещения расположена на 1 этаже помещения, находящегося в здании с кадастровым номером 50:09:0060510:2930 | данные отсутствуют |
| 60 | 90    | Образуемая часть помещения расположена на 1 этаже помещения, находящегося в здании с кадастровым номером 50:09:0060510:2930 | данные отсутствуют |
| 61 | 203.7 | Образуемая часть помещения расположена на 1 этаже помещения, находящегося в здании с кадастровым номером 50:09:0060510:2930 | данные отсутствуют |
| 62 | 75.9  | Образуемая часть помещения расположена на 1 этаже помещения, находящегося в здании с кадастровым номером 50:09:0060510:2930 | данные отсутствуют |
| 63 | 39.6  | Образуемая часть помещения расположена на 1 этаже помещения, находящегося в здании с кадастровым номером 50:09:0060510:2930 | данные отсутствуют |
| 64 | 41.4  | Образуемая часть помещения расположена на 1 этаже помещения, находящегося в здании с кадастровым номером 50:09:0060510:2930 | данные отсутствуют |



ДОКУМЕНТ ПОДПИСАН  
ЭЛЕКТРОННОЙ ПОДПИСЬЮ

Сертификат: 83997148184797998005552191040001978443  
Владелец: ПУБЛИЧНО-ПРАВОВАЯ КОМПАНИЯ  
РОСКАДАСТР  
Действителен: с 24.12.2025 по 19.03.2027

полное наименование должности

инициалы, фамилия

| Помещение                              |        |   |                    |
|----------------------------------------|--------|---|--------------------|
| вид объекта недвижимости               |        |   |                    |
| Лист № 5 раздела 9                     |        | Всего листов раздела 9: 15   | Всего разделов: 4  |
| Всего листов выписки: 350              |        |   |                    |
| 19.08.2026г. № КУВИ-001/2026-111892415 |        |   |                    |
| Кадастровый номер:                     |        | 50:09:0060510:2944   |                    |
| 65                                     | 1839   | Образуемая часть помещения расположена на 1, 2 этажах помещения, находящегося в здании с кадастровым номером 50:09:0060510:2930, Образуемая часть помещения расположена на 1, 2 этажах помещения, находящегося в здании с кадастровым номером 50:09:0060510:2930 | данные отсутствуют |
| 66                                     | 82.4   | Образуемая часть помещения расположена на 1 этаже помещения, находящегося в здании с кадастровым номером 50:09:0060510:2930   | данные отсутствуют |
| 67                                     | 76.7   | Образуемая часть помещения расположена на 1 этаже помещения, находящегося в здании с кадастровым номером 50:09:0060510:2930   | данные отсутствуют |
| 68                                     | 165.4  | Образуемая часть помещения расположена на 1 этаже помещения, находящегося в здании с кадастровым номером 50:09:0060510:2930   | данные отсутствуют |
| 69                                     | 135.2  | Образуемая часть помещения расположена на 1 этаже помещения, находящегося в здании с кадастровым номером 50:09:0060510:2930   | данные отсутствуют |
| 70                                     | 140.7  | Образуемая часть помещения расположена на 1 этаже помещения, находящегося в здании с кадастровым номером 50:09:0060510:2930   | данные отсутствуют |
| 71                                     | 4469.6 | Образуемая часть помещения расположена на 1, 2 этажах помещения, находящегося в здании с кадастровым номером 50:09:0060510:2930, Образуемая часть помещения расположена на 1, 2 этажах помещения, находящегося в здании с кадастровым номером 50:09:0060510:2930 | данные отсутствуют |
| 72                                     | 1940.7 | Образуемая часть помещения расположена на 1 этаже помещения, находящегося в здании с кадастровым номером 50:09:0060510:2930   | данные отсутствуют |
| 73                                     | 1891.3 | Образуемая часть помещения расположена на 1 этаже помещения, находящегося в здании с кадастровым номером 50:09:0060510:2930   | данные отсутствуют |
| 74                                     | 2985.1 | Образуемая часть помещения расположена на 1 этаже помещения, находящегося в здании с кадастровым номером 50:09:0060510:2930   | данные отсутствуют |
| 75                                     | 729    | Образуемая часть помещения расположена на 1 этаже помещения, находящегося в здании с кадастровым номером 50:09:0060510:2930   | данные отсутствуют |
| 76                                     | 62.6   | Образуемая часть помещения расположена на 1 этаже помещения, находящегося в здании с кадастровым номером 50:09:0060510:2930   | данные отсутствуют |
| 77                                     | 57.9   | Образуемая часть помещения расположена на 1 этаже помещения, находящегося в здании с кадастровым номером 50:09:0060510:2930   | данные отсутствуют |
| 78                                     | 88     | Образуемая часть помещения расположена на 1 этаже помещения, находящегося в здании с кадастровым номером 50:09:0060510:2930   | данные отсутствуют |
| 79                                     | 37.6   | Образуемая часть помещения расположена на 1 этаже помещения, находящегося в здании с кадастровым номером 50:09:0060510:2930   | данные отсутствуют |



ДОКУМЕНТ ПОДПИСАН  
ЭЛЕКТРОННОЙ ПОДПИСЬЮ

Сертификат: 83997148184797998005552191040001978443  
Владелец: ПУБЛИЧНО-ПРАВОВАЯ КОМПАНИЯ  
РОСКАДАСТР  
Действителен: с 24.12.2025 по 19.03.2027

полное наименование должности

инициалы, фамилия



|                          |                            |                   |                           |
|--------------------------|----------------------------|-------------------|---------------------------|
| Помещение                |                            |                   |                           |
| вид объекта недвижимости |                            |                   |                           |
| Лист № 6 раздела 9       | Всего листов раздела 9: 15 | Всего разделов: 4 | Всего листов выписки: 350 |

19.08.2026г. № КУВИ-001/2026-111892415

Кадастровый номер: 50:09:0060510:2944

|    |       |   |                    |
|----|-------|---|--------------------|
| 80 | 35.7  | Образуемая часть помещения расположена на 1 этаже помещения, находящегося в здании с кадастровым номером 50:09:0060510:2930 | данные отсутствуют |
| 81 | 99.8  | Образуемая часть помещения расположена на 1 этаже помещения, находящегося в здании с кадастровым номером 50:09:0060510:2930 | данные отсутствуют |
| 82 | 548.2 | Образуемая часть помещения расположена на 1 этаже помещения, находящегося в здании с кадастровым номером 50:09:0060510:2930 | данные отсутствуют |
| 83 | 348.3 | Образуемая часть помещения расположена на 1 этаже помещения, находящегося в здании с кадастровым номером 50:09:0060510:2930 | данные отсутствуют |
| 84 | 356.6 | Образуемая часть помещения расположена на 1 этаже помещения, находящегося в здании с кадастровым номером 50:09:0060510:2930 | данные отсутствуют |
| 85 | 272   | Образуемая часть помещения расположена на 1 этаже помещения, находящегося в здании с кадастровым номером 50:09:0060510:2930 | данные отсутствуют |
| 86 | 255.3 | Образуемая часть помещения расположена на 1 этаже помещения, находящегося в здании с кадастровым номером 50:09:0060510:2930 | данные отсутствуют |
| 87 | 133.4 | Образуемая часть помещения расположена на 1 этаже помещения, находящегося в здании с кадастровым номером 50:09:0060510:2930 | данные отсутствуют |
| 88 | 145.2 | Образуемая часть помещения расположена на 1 этаже помещения, находящегося в здании с кадастровым номером 50:09:0060510:2930 | данные отсутствуют |
| 89 | 145.2 | Образуемая часть помещения расположена на 1 этаже помещения, находящегося в здании с кадастровым номером 50:09:0060510:2930 | данные отсутствуют |
| 90 | 145.2 | Образуемая часть помещения расположена на 1 этаже помещения, находящегося в здании с кадастровым номером 50:09:0060510:2930 | данные отсутствуют |
| 91 | 145.2 | Образуемая часть помещения расположена на 1 этаже помещения, находящегося в здании с кадастровым номером 50:09:0060510:2930 | данные отсутствуют |
| 92 | 145.2 | Образуемая часть помещения расположена на 1 этаже помещения, находящегося в здании с кадастровым номером 50:09:0060510:2930 | данные отсутствуют |
| 93 | 121.8 | Образуемая часть помещения расположена на 1 этаже помещения, находящегося в здании с кадастровым номером 50:09:0060510:2930 | данные отсутствуют |
| 94 | 168.6 | Образуемая часть помещения расположена на 1 этаже помещения, находящегося в здании с кадастровым номером 50:09:0060510:2930 | данные отсутствуют |
| 95 | 99.7  | Образуемая часть помещения расположена на 1 этаже помещения, находящегося в здании с кадастровым номером 50:09:0060510:2930 | данные отсутствуют |
| 96 | 145   | Образуемая часть помещения расположена на 1 этаже помещения, находящегося в здании с кадастровым номером 50:09:0060510:2930 | данные отсутствуют |



ДОКУМЕНТ ПОДПИСАН  
ЭЛЕКТРОННОЙ ПОДПИСЬЮ

Сертификат: 83997148184797998005552191040001978443  
Владелец: ПУБЛИЧНО-ПРАВОВАЯ КОМПАНИЯ  
РОСКАДАСТР  
Действителен: с 24.12.2025 по 19.03.2027

полное наименование должности

инициалы, фамилия

|                          |                            |                   |                           |
|--------------------------|----------------------------|-------------------|---------------------------|
| Помещение                |                            |                   |                           |
| вид объекта недвижимости |                            |                   |                           |
| Лист № 7 раздела 9       | Всего листов раздела 9: 15 | Всего разделов: 4 | Всего листов выписки: 350 |

19.08.2026г. № КУВИ-001/2026-111892415

Кадастровый номер: 50:09:0060510:2944

|     |        |   |                    |
|-----|--------|---|--------------------|
| 97  | 143.8  | Образуемая часть помещения расположена на 1 этаже помещения, находящегося в здании с кадастровым номером 50:09:0060510:2930 | данные отсутствуют |
| 98  | 150.2  | Образуемая часть помещения расположена на 1 этаже помещения, находящегося в здании с кадастровым номером 50:09:0060510:2930 | данные отсутствуют |
| 99  | 256.8  | Образуемая часть помещения расположена на 1 этаже помещения, находящегося в здании с кадастровым номером 50:09:0060510:2930 | данные отсутствуют |
| 100 | 122.5  | Образуемая часть помещения расположена на 1 этаже помещения, находящегося в здании с кадастровым номером 50:09:0060510:2930 | данные отсутствуют |
| 101 | 159.6  | Образуемая часть помещения расположена на 1 этаже помещения, находящегося в здании с кадастровым номером 50:09:0060510:2930 | данные отсутствуют |
| 102 | 201.3  | Образуемая часть помещения расположена на 1 этаже помещения, находящегося в здании с кадастровым номером 50:09:0060510:2930 | данные отсутствуют |
| 103 | 182.3  | Образуемая часть помещения расположена на 1 этаже помещения, находящегося в здании с кадастровым номером 50:09:0060510:2930 | данные отсутствуют |
| 104 | 93.6   | Образуемая часть помещения расположена на 1 этаже помещения, находящегося в здании с кадастровым номером 50:09:0060510:2930 | данные отсутствуют |
| 105 | 137.7  | Образуемая часть помещения расположена на 1 этаже помещения, находящегося в здании с кадастровым номером 50:09:0060510:2930 | данные отсутствуют |
| 106 | 100.6  | Образуемая часть помещения расположена на 1 этаже помещения, находящегося в здании с кадастровым номером 50:09:0060510:2930 | данные отсутствуют |
| 107 | 131.2  | Образуемая часть помещения расположена на 1 этаже помещения, находящегося в здании с кадастровым номером 50:09:0060510:2930 | данные отсутствуют |
| 108 | 140.1  | Образуемая часть помещения расположена на 1 этаже помещения, находящегося в здании с кадастровым номером 50:09:0060510:2930 | данные отсутствуют |
| 109 | 134.1  | Образуемая часть помещения расположена на 1 этаже помещения, находящегося в здании с кадастровым номером 50:09:0060510:2930 | данные отсутствуют |
| 110 | 182.4  | Образуемая часть помещения расположена на 1 этаже помещения, находящегося в здании с кадастровым номером 50:09:0060510:2930 | данные отсутствуют |
| 111 | 151.5  | Образуемая часть помещения расположена на 1 этаже помещения, находящегося в здании с кадастровым номером 50:09:0060510:2930 | данные отсутствуют |
| 112 | 2447.8 | Образуемая часть помещения расположена на 1 этаже помещения, находящегося в здании с кадастровым номером 50:09:0060510:2930 | данные отсутствуют |
| 113 | 830    | Образуемая часть помещения расположена на 1 этаже помещения, находящегося в здании с кадастровым номером 50:09:0060510:2930 | данные отсутствуют |



ДОКУМЕНТ ПОДПИСАН  
ЭЛЕКТРОННОЙ ПОДПИСЬЮ

Сертификат: 83997148184797998005552191040001978443  
Владелец: ПУБЛИЧНО-ПРАВОВАЯ КОМПАНИЯ  
РОСКАДАСТР  
Действителен: с 24.12.2025 по 19.03.2027

полное наименование должности

инициалы, фамилия

|                          |                            |                   |                           |
|--------------------------|----------------------------|-------------------|---------------------------|
| Помещение                |                            |                   |                           |
| вид объекта недвижимости |                            |                   |                           |
| Лист № 8 раздела 9       | Всего листов раздела 9: 15 | Всего разделов: 4 | Всего листов выписки: 350 |

19.08.2026г. № КУВИ-001/2026-111892415

Кадастровый номер: 50:09:0060510:2944

|     |        |   |                    |
|-----|--------|---|--------------------|
| 114 | 1337.2 | Образуемая часть помещения расположена на 1 этаже помещения, находящегося в здании с кадастровым номером 50:09:0060510:2930 | данные отсутствуют |
| 115 | 2489.8 | Образуемая часть помещения расположена на 1 этаже помещения, находящегося в здании с кадастровым номером 50:09:0060510:2930 | данные отсутствуют |
| 116 | 1215.3 | Образуемая часть помещения расположена на 1 этаже помещения, находящегося в здании с кадастровым номером 50:09:0060510:2930 | данные отсутствуют |
| 117 | 664.2  | Образуемая часть помещения расположена на 1 этаже помещения, находящегося в здании с кадастровым номером 50:09:0060510:2930 | данные отсутствуют |
| 118 | 393.3  | Образуемая часть помещения расположена на 1 этаже помещения, находящегося в здании с кадастровым номером 50:09:0060510:2930 | данные отсутствуют |
| 119 | 63.4   | Образуемая часть помещения расположена на 1 этаже помещения, находящегося в здании с кадастровым номером 50:09:0060510:2930 | данные отсутствуют |
| 120 | 152.2  | Образуемая часть помещения расположена на 1 этаже помещения, находящегося в здании с кадастровым номером 50:09:0060510:2930 | данные отсутствуют |
| 121 | 502.6  | Образуемая часть помещения расположена на 1 этаже помещения, находящегося в здании с кадастровым номером 50:09:0060510:2930 | данные отсутствуют |
| 122 | 471.5  | Образуемая часть помещения расположена на 1 этаже помещения, находящегося в здании с кадастровым номером 50:09:0060510:2930 | данные отсутствуют |
| 123 | 431.6  | Образуемая часть помещения расположена на 1 этаже помещения, находящегося в здании с кадастровым номером 50:09:0060510:2930 | данные отсутствуют |
| 124 | 175.7  | Образуемая часть помещения расположена на 1 этаже помещения, находящегося в здании с кадастровым номером 50:09:0060510:2930 | данные отсутствуют |
| 125 | 100    | Образуемая часть помещения расположена на 1 этаже помещения, находящегося в здании с кадастровым номером 50:09:0060510:2930 | данные отсутствуют |
| 126 | 421.6  | Образуемая часть помещения расположена на 1 этаже помещения, находящегося в здании с кадастровым номером 50:09:0060510:2930 | данные отсутствуют |
| 127 | 345.2  | Образуемая часть помещения расположена на 1 этаже помещения, находящегося в здании с кадастровым номером 50:09:0060510:2930 | данные отсутствуют |
| 128 | 122.2  | Образуемая часть помещения расположена на 1 этаже помещения, находящегося в здании с кадастровым номером 50:09:0060510:2930 | данные отсутствуют |
| 129 | 340.5  | Образуемая часть помещения расположена на 1 этаже помещения, находящегося в здании с кадастровым номером 50:09:0060510:2930 | данные отсутствуют |
| 130 | 50     | Образуемая часть помещения расположена на 1 этаже помещения, находящегося в здании с кадастровым номером 50:09:0060510:2930 | данные отсутствуют |



ДОКУМЕНТ ПОДПИСАН  
ЭЛЕКТРОННОЙ ПОДПИСЬЮ

Сертификат: 83997148184797998005552191040001978443  
Владелец: ПУБЛИЧНО-ПРАВОВАЯ КОМПАНИЯ  
РОСКАДАСТР  
Действителен: с 24.12.2025 по 19.03.2027

полное наименование должности

инициалы, фамилия

|                          |                            |                   |                           |
|--------------------------|----------------------------|-------------------|---------------------------|
| Помещение                |                            |                   |                           |
| вид объекта недвижимости |                            |                   |                           |
| Лист № 9 раздела 9       | Всего листов раздела 9: 15 | Всего разделов: 4 | Всего листов выписки: 350 |

19.08.2026г. № КУВИ-001/2026-111892415

Кадастровый номер: 50:09:0060510:2944

|     |        |   |                    |
|-----|--------|---|--------------------|
| 131 | 96.4   | Образуемая часть помещения расположена на 1 этаже помещения, находящегося в здании с кадастровым номером 50:09:0060510:2930 | данные отсутствуют |
| 132 | 31.5   | Образуемая часть помещения расположена на 1 этаже помещения, находящегося в здании с кадастровым номером 50:09:0060510:2930 | данные отсутствуют |
| 133 | 139.2  | Образуемая часть помещения расположена на 1 этаже помещения, находящегося в здании с кадастровым номером 50:09:0060510:2930 | данные отсутствуют |
| 134 | 44.2   | Образуемая часть помещения расположена на 1 этаже помещения, находящегося в здании с кадастровым номером 50:09:0060510:2930 | данные отсутствуют |
| 135 | 59     | Образуемая часть помещения расположена на 1 этаже помещения, находящегося в здании с кадастровым номером 50:09:0060510:2930 | данные отсутствуют |
| 136 | 33.1   | Образуемая часть помещения расположена на 1 этаже помещения, находящегося в здании с кадастровым номером 50:09:0060510:2930 | данные отсутствуют |
| 137 | 45.6   | Образуемая часть помещения расположена на 1 этаже помещения, находящегося в здании с кадастровым номером 50:09:0060510:2930 | данные отсутствуют |
| 138 | 25.2   | Образуемая часть помещения расположена на 1 этаже помещения, находящегося в здании с кадастровым номером 50:09:0060510:2930 | данные отсутствуют |
| 139 | 45.7   | Образуемая часть помещения расположена на 1 этаже помещения, находящегося в здании с кадастровым номером 50:09:0060510:2930 | данные отсутствуют |
| 140 | 30.3   | Образуемая часть помещения расположена на 1 этаже помещения, находящегося в здании с кадастровым номером 50:09:0060510:2930 | данные отсутствуют |
| 141 | 17.5   | Образуемая часть помещения расположена на 1 этаже помещения, находящегося в здании с кадастровым номером 50:09:0060510:2930 | данные отсутствуют |
| 142 | 47.6   | Образуемая часть помещения расположена на 1 этаже помещения, находящегося в здании с кадастровым номером 50:09:0060510:2930 | данные отсутствуют |
| 143 | 567.6  | Образуемая часть помещения расположена на 1 этаже помещения, находящегося в здании с кадастровым номером 50:09:0060510:2930 | данные отсутствуют |
| 144 | 1877.5 | Образуемая часть помещения расположена на 1 этаже помещения, находящегося в здании с кадастровым номером 50:09:0060510:2930 | данные отсутствуют |
| 145 | 223.2  | Образуемая часть помещения расположена на 1 этаже помещения, находящегося в здании с кадастровым номером 50:09:0060510:2930 | данные отсутствуют |
| 146 | 1405   | Образуемая часть помещения расположена на 1 этаже помещения, находящегося в здании с кадастровым номером 50:09:0060510:2930 | данные отсутствуют |
| 147 | 430.2  | Образуемая часть помещения расположена на 1 этаже помещения, находящегося в здании с кадастровым номером 50:09:0060510:2930 | данные отсутствуют |



ДОКУМЕНТ ПОДПИСАН  
ЭЛЕКТРОННОЙ ПОДПИСЬЮ

Сертификат: 83997148184797998005552191040001978443  
Владелец: ПУБЛИЧНО-ПРАВОВАЯ КОМПАНИЯ  
РОСКАДАСТР  
Действителен: с 24.12.2025 по 19.03.2027

полное наименование должности

инициалы, фамилия

|                                        |                            |                    |                           |
|----------------------------------------|----------------------------|--------------------|---------------------------|
| Помещение                              |                            |                    |                           |
| вид объекта недвижимости               |                            |                    |                           |
| Лист № 10 раздела 9                    | Всего листов раздела 9: 15 | Всего разделов: 4  | Всего листов выписки: 350 |
| 19.08.2026г. № КУВИ-001/2026-111892415 |                            |                    |                           |
| Кадастровый номер:                     |                            | 50:09:0060510:2944 |                           |

|     |        |   |                    |
|-----|--------|---|--------------------|
| 148 | 1980.4 | Образуемая часть помещения расположена на 1 этаже помещения, находящегося в здании с кадастровым номером 50:09:0060510:2930 | данные отсутствуют |
| 149 | 770.9  | Образуемая часть помещения расположена на 1 этаже помещения, находящегося в здании с кадастровым номером 50:09:0060510:2930 | данные отсутствуют |
| 150 | 159.1  | Образуемая часть помещения расположена на 1 этаже помещения, находящегося в здании с кадастровым номером 50:09:0060510:2930 | данные отсутствуют |
| 151 | 1713   | Образуемая часть помещения расположена на 1 этаже помещения, находящегося в здании с кадастровым номером 50:09:0060510:2930 | данные отсутствуют |
| 152 | 199.8  | Образуемая часть помещения расположена на 1 этаже помещения, находящегося в здании с кадастровым номером 50:09:0060510:2930 | данные отсутствуют |
| 153 | 1017.8 | Образуемая часть помещения расположена на 1 этаже помещения, находящегося в здании с кадастровым номером 50:09:0060510:2930 | данные отсутствуют |
| 154 | 144.9  | Образуемая часть помещения расположена на 1 этаже помещения, находящегося в здании с кадастровым номером 50:09:0060510:2930 | данные отсутствуют |
| 155 | 1832.5 | Образуемая часть помещения расположена на 1 этаже помещения, находящегося в здании с кадастровым номером 50:09:0060510:2930 | данные отсутствуют |
| 156 | 58.6   | Образуемая часть помещения расположена на 1 этаже помещения, находящегося в здании с кадастровым номером 50:09:0060510:2930 | данные отсутствуют |
| 157 | 69.4   | Образуемая часть помещения расположена на 1 этаже помещения, находящегося в здании с кадастровым номером 50:09:0060510:2930 | данные отсутствуют |
| 158 | 304.9  | Образуемая часть помещения расположена на 1 этаже помещения, находящегося в здании с кадастровым номером 50:09:0060510:2930 | данные отсутствуют |
| 159 | 116.7  | Образуемая часть помещения расположена на 1 этаже помещения, находящегося в здании с кадастровым номером 50:09:0060510:2930 | данные отсутствуют |
| 160 | 63.2   | Образуемая часть помещения расположена на 1 этаже помещения, находящегося в здании с кадастровым номером 50:09:0060510:2930 | данные отсутствуют |
| 161 | 89     | Образуемая часть помещения расположена на 1 этаже помещения, находящегося в здании с кадастровым номером 50:09:0060510:2930 | данные отсутствуют |
| 162 | 293.8  | Образуемая часть помещения расположена на 1 этаже помещения, находящегося в здании с кадастровым номером 50:09:0060510:2930 | данные отсутствуют |
| 163 | 383.1  | Образуемая часть помещения расположена на 1 этаже помещения, находящегося в здании с кадастровым номером 50:09:0060510:2930 | данные отсутствуют |
| 164 | 417.2  | Образуемая часть помещения расположена на 1 этаже помещения, находящегося в здании с кадастровым номером 50:09:0060510:2930 | данные отсутствуют |



ДОКУМЕНТ ПОДПИСАН  
ЭЛЕКТРОННОЙ ПОДПИСЬЮ

Сертификат: 83997148184797998005552191040001978443  
Владелец: ПУБЛИЧНО-ПРАВОВАЯ КОМПАНИЯ  
РОСКАДАСТР  
Действителен: с 24.12.2025 по 19.03.2027

полное наименование должности

инициалы, фамилия

|                                        |                            |                    |                           |
|----------------------------------------|----------------------------|--------------------|---------------------------|
| Помещение                              |                            |                    |                           |
| вид объекта недвижимости               |                            |                    |                           |
| Лист № 11 раздела 9                    | Всего листов раздела 9: 15 | Всего разделов: 4  | Всего листов выписки: 350 |
| 19.08.2026г. № КУВИ-001/2026-111892415 |                            |                    |                           |
| Кадастровый номер:                     |                            | 50:09:0060510:2944 |                           |

|     |        |   |                    |
|-----|--------|---|--------------------|
| 165 | 68.3   | Образуемая часть помещения расположена на 1 этаже помещения, находящегося в здании с кадастровым номером 50:09:0060510:2930   | данные отсутствуют |
| 166 | 50.7   | Образуемая часть помещения расположена на 1 этаже помещения, находящегося в здании с кадастровым номером 50:09:0060510:2930   | данные отсутствуют |
| 167 | 127.9  | Образуемая часть помещения расположена на 1 этаже помещения, находящегося в здании с кадастровым номером 50:09:0060510:2930   | данные отсутствуют |
| 168 | 68     | Образуемая часть помещения расположена на 1 этаже помещения, находящегося в здании с кадастровым номером 50:09:0060510:2930   | данные отсутствуют |
| 169 | 52.1   | Образуемая часть помещения расположена на 1 этаже помещения, находящегося в здании с кадастровым номером 50:09:0060510:2930   | данные отсутствуют |
| 170 | 54.4   | Образуемая часть помещения расположена на 1 этаже помещения, находящегося в здании с кадастровым номером 50:09:0060510:2930   | данные отсутствуют |
| 171 | 58.7   | Образуемая часть помещения расположена на 1 этаже помещения, находящегося в здании с кадастровым номером 50:09:0060510:2930   | данные отсутствуют |
| 172 | 4166.5 | Образуемая часть помещения расположена на 1, 2 этажах помещения, находящегося в здании с кадастровым номером 50:09:0060510:2930, Образуемая часть помещения расположена на 1, 2 этажах помещения, находящегося в здании с кадастровым номером 50:09:0060510:2930 | данные отсутствуют |
| 173 | 162.5  | Образуемая часть помещения расположена на 1 этаже помещения, находящегося в здании с кадастровым номером 50:09:0060510:2930   | данные отсутствуют |
| 174 | 238.3  | Образуемая часть помещения расположена на 1 этаже помещения, находящегося в здании с кадастровым номером 50:09:0060510:2930   | данные отсутствуют |
| 175 | 418.3  | Образуемая часть помещения расположена на 1 этаже помещения, находящегося в здании с кадастровым номером 50:09:0060510:2930   | данные отсутствуют |
| 176 | 69.5   | Образуемая часть помещения расположена на 1 этаже помещения, находящегося в здании с кадастровым номером 50:09:0060510:2930   | данные отсутствуют |
| 177 | 59.5   | Образуемая часть помещения расположена на 1 этаже помещения, находящегося в здании с кадастровым номером 50:09:0060510:2930   | данные отсутствуют |
| 178 | 130    | Образуемая часть помещения расположена на 1 этаже помещения, находящегося в здании с кадастровым номером 50:09:0060510:2930   | данные отсутствуют |
| 179 | 1419.8 | Образуемая часть помещения расположена на 1 этаже помещения, находящегося в здании с кадастровым номером 50:09:0060510:2930   | данные отсутствуют |
| 180 | 961.2  | Образуемая часть помещения расположена на 1 этаже помещения, находящегося в здании с кадастровым номером 50:09:0060510:2930   | данные отсутствуют |



ДОКУМЕНТ ПОДПИСАН  
ЭЛЕКТРОННОЙ ПОДПИСЬЮ

Сертификат: 83997148184797998005552191040001978443  
Владелец: ПУБЛИЧНО-ПРАВОВАЯ КОМПАНИЯ  
РОСКАДАСТР  
Действителен: с 24.12.2025 по 19.03.2027

полное наименование должности

инициалы, фамилия



|                                        |                            |                    |                           |
|----------------------------------------|----------------------------|--------------------|---------------------------|
| Помещение                              |                            |                    |                           |
| вид объекта недвижимости               |                            |                    |                           |
| Лист № 12 раздела 9                    | Всего листов раздела 9: 15 | Всего разделов: 4  | Всего листов выписки: 350 |
| 19.08.2026г. № КУВИ-001/2026-111892415 |                            |                    |                           |
| Кадастровый номер:                     |                            | 50:09:0060510:2944 |                           |

|     |        |   |                    |
|-----|--------|---|--------------------|
| 181 | 117.4  | Образуемая часть помещения расположена на 1 этаже помещения, находящегося в здании с кадастровым номером 50:09:0060510:2930 | данные отсутствуют |
| 182 | 100.7  | Образуемая часть помещения расположена на 1 этаже помещения, находящегося в здании с кадастровым номером 50:09:0060510:2930 | данные отсутствуют |
| 183 | 141.6  | Образуемая часть помещения расположена на 1 этаже помещения, находящегося в здании с кадастровым номером 50:09:0060510:2930 | данные отсутствуют |
| 184 | 123    | Образуемая часть помещения расположена на 1 этаже помещения, находящегося в здании с кадастровым номером 50:09:0060510:2930 | данные отсутствуют |
| 185 | 130.6  | Образуемая часть помещения расположена на 1 этаже помещения, находящегося в здании с кадастровым номером 50:09:0060510:2930 | данные отсутствуют |
| 186 | 1490.2 | Образуемая часть помещения расположена на 1 этаже помещения, находящегося в здании с кадастровым номером 50:09:0060510:2930 | данные отсутствуют |
| 187 | 250    | Образуемая часть помещения расположена на 1 этаже помещения, находящегося в здании с кадастровым номером 50:09:0060510:2930 | данные отсутствуют |
| 188 | 352.8  | Образуемая часть помещения расположена на 1 этаже помещения, находящегося в здании с кадастровым номером 50:09:0060510:2930 | данные отсутствуют |
| 189 | 494.5  | Образуемая часть помещения расположена на 1 этаже помещения, находящегося в здании с кадастровым номером 50:09:0060510:2930 | данные отсутствуют |
| 190 | 111.2  | Образуемая часть помещения расположена на 1 этаже помещения, находящегося в здании с кадастровым номером 50:09:0060510:2930 | данные отсутствуют |
| 191 | 830.1  | Образуемая часть помещения расположена на 1 этаже помещения, находящегося в здании с кадастровым номером 50:09:0060510:2930 | данные отсутствуют |
| 192 | 904.8  | Образуемая часть помещения расположена на 1 этаже помещения, находящегося в здании с кадастровым номером 50:09:0060510:2930 | данные отсутствуют |
| 193 | 77.1   | Образуемая часть помещения расположена на 1 этаже помещения, находящегося в здании с кадастровым номером 50:09:0060510:2930 | данные отсутствуют |
| 194 | 793.7  | Образуемая часть помещения расположена на 1 этаже помещения, находящегося в здании с кадастровым номером 50:09:0060510:2930 | данные отсутствуют |
| 195 | 513.6  | Образуемая часть помещения расположена на 1 этаже помещения, находящегося в здании с кадастровым номером 50:09:0060510:2930 | данные отсутствуют |
| 196 | 530.6  | Образуемая часть помещения расположена на 1 этаже помещения, находящегося в здании с кадастровым номером 50:09:0060510:2930 | данные отсутствуют |
| 197 | 201.5  | Образуемая часть помещения расположена на 1 этаже помещения, находящегося в здании с кадастровым номером 50:09:0060510:2930 | данные отсутствуют |



ДОКУМЕНТ ПОДПИСАН  
ЭЛЕКТРОННОЙ ПОДПИСЬЮ

Сертификат: 83997148184797998005552191040001978443  
Владелец: ПУБЛИЧНО-ПРАВОВАЯ КОМПАНИЯ  
РОСКАДАСТР  
Действителен: с 24.12.2025 по 19.03.2027

полное наименование должности

инициалы, фамилия

|                                        |                            |                    |                           |
|----------------------------------------|----------------------------|--------------------|---------------------------|
| Помещение                              |                            |                    |                           |
| вид объекта недвижимости               |                            |                    |                           |
| Лист № 13 раздела 9                    | Всего листов раздела 9: 15 | Всего разделов: 4  | Всего листов выписки: 350 |
| 19.08.2026г. № КУВИ-001/2026-111892415 |                            |                    |                           |
| Кадастровый номер:                     |                            | 50:09:0060510:2944 |                           |

|     |       |   |                    |
|-----|-------|---|--------------------|
| 198 | 198.8 | Образуемая часть помещения расположена на 1 этаже помещения, находящегося в здании с кадастровым номером 50:09:0060510:2930 | данные отсутствуют |
| 199 | 399.3 | Образуемая часть помещения расположена на 1 этаже помещения, находящегося в здании с кадастровым номером 50:09:0060510:2930 | данные отсутствуют |
| 200 | 58.5  | Образуемая часть помещения расположена на 1 этаже помещения, находящегося в здании с кадастровым номером 50:09:0060510:2930 | данные отсутствуют |
| 201 | 69.5  | Образуемая часть помещения расположена на 1 этаже помещения, находящегося в здании с кадастровым номером 50:09:0060510:2930 | данные отсутствуют |
| 202 | 321.6 | Образуемая часть помещения расположена на 1 этаже помещения, находящегося в здании с кадастровым номером 50:09:0060510:2930 | данные отсутствуют |
| 203 | 87    | Образуемая часть помещения расположена на 1 этаже помещения, находящегося в здании с кадастровым номером 50:09:0060510:2930 | данные отсутствуют |
| 204 | 60.2  | Образуемая часть помещения расположена на 1 этаже помещения, находящегося в здании с кадастровым номером 50:09:0060510:2930 | данные отсутствуют |
| 205 | 51.8  | Образуемая часть помещения расположена на 1 этаже помещения, находящегося в здании с кадастровым номером 50:09:0060510:2930 | данные отсутствуют |
| 206 | 111.4 | Образуемая часть помещения расположена на 1 этаже помещения, находящегося в здании с кадастровым номером 50:09:0060510:2930 | данные отсутствуют |
| 207 | 438.6 | Образуемая часть помещения расположена на 1 этаже помещения, находящегося в здании с кадастровым номером 50:09:0060510:2930 | данные отсутствуют |
| 208 | 65.7  | Образуемая часть помещения расположена на 1 этаже помещения, находящегося в здании с кадастровым номером 50:09:0060510:2930 | данные отсутствуют |
| 209 | 373.5 | Образуемая часть помещения расположена на 1 этаже помещения, находящегося в здании с кадастровым номером 50:09:0060510:2930 | данные отсутствуют |
| 210 | 80.7  | Образуемая часть помещения расположена на 1 этаже помещения, находящегося в здании с кадастровым номером 50:09:0060510:2930 | данные отсутствуют |
| 211 | 204.1 | Образуемая часть помещения расположена на 1 этаже помещения, находящегося в здании с кадастровым номером 50:09:0060510:2930 | данные отсутствуют |
| 212 | 643   | Образуемая часть помещения расположена на 1 этаже помещения, находящегося в здании с кадастровым номером 50:09:0060510:2930 | данные отсутствуют |
| 213 | 63    | Образуемая часть помещения расположена на 1 этаже помещения, находящегося в здании с кадастровым номером 50:09:0060510:2930 | данные отсутствуют |
| 214 | 136.2 | Образуемая часть помещения расположена на 1 этаже помещения, находящегося в здании с кадастровым номером 50:09:0060510:2930 | данные отсутствуют |



ДОКУМЕНТ ПОДПИСАН  
ЭЛЕКТРОННОЙ ПОДПИСЬЮ

Сертификат: 83997148184797998005552191040001978443  
Владелец: ПУБЛИЧНО-ПРАВОВАЯ КОМПАНИЯ  
РОСКАДАСТР  
Действителен: с 24.12.2025 по 19.03.2027

полное наименование должности

инициалы, фамилия



| Помещение                              |       |   |                    |
|----------------------------------------|-------|---|--------------------|
| вид объекта недвижимости               |       |   |                    |
| Лист № 14 раздела 9                    |       | Всего листов раздела 9: 15                                                                                                  | Всего разделов: 4  |
| Всего листов выписки: 350              |       |   |                    |
| 19.08.2026г. № КУВИ-001/2026-111892415 |       |   |                    |
| Кадастровый номер:                     |       | 50:09:0060510:2944   |                    |
| 215                                    | 86.9  | Образуемая часть помещения расположена на 1 этаже помещения, находящегося в здании с кадастровым номером 50:09:0060510:2930 | данные отсутствуют |
| 216                                    | 135.6 | Образуемая часть помещения расположена на 1 этаже помещения, находящегося в здании с кадастровым номером 50:09:0060510:2930 | данные отсутствуют |
| 217                                    | 89    | Образуемая часть помещения расположена на 1 этаже помещения, находящегося в здании с кадастровым номером 50:09:0060510:2930 | данные отсутствуют |
| 218                                    | 182.3 | Образуемая часть помещения расположена на 1 этаже помещения, находящегося в здании с кадастровым номером 50:09:0060510:2930 | данные отсутствуют |
| 219                                    | 63.1  | Образуемая часть помещения расположена на 1 этаже помещения, находящегося в здании с кадастровым номером 50:09:0060510:2930 | данные отсутствуют |
| 220                                    | 40.4  | Образуемая часть помещения расположена на 1 этаже помещения, находящегося в здании с кадастровым номером 50:09:0060510:2930 | данные отсутствуют |
| 221                                    | 47    | Образуемая часть помещения расположена на 1 этаже помещения, находящегося в здании с кадастровым номером 50:09:0060510:2930 | данные отсутствуют |
| 222                                    | 79    | Образуемая часть помещения расположена на 1 этаже помещения, находящегося в здании с кадастровым номером 50:09:0060510:2930 | данные отсутствуют |
| 223                                    | 77.7  | Образуемая часть помещения расположена на 1 этаже помещения, находящегося в здании с кадастровым номером 50:09:0060510:2930 | данные отсутствуют |
| 224                                    | 141.3 | Образуемая часть помещения расположена на 1 этаже помещения, находящегося в здании с кадастровым номером 50:09:0060510:2930 | данные отсутствуют |
| 225                                    | 212.3 | Образуемая часть помещения расположена на 1 этаже помещения, находящегося в здании с кадастровым номером 50:09:0060510:2930 | данные отсутствуют |
| 226                                    | 89.2  | Образуемая часть помещения расположена на 1 этаже помещения, находящегося в здании с кадастровым номером 50:09:0060510:2930 | данные отсутствуют |
| 227                                    | 54.1  | Образуемая часть помещения расположена на 1 этаже помещения, находящегося в здании с кадастровым номером 50:09:0060510:2930 | данные отсутствуют |
| 228                                    | 70.1  | Образуемая часть помещения расположена на 1 этаже помещения, находящегося в здании с кадастровым номером 50:09:0060510:2930 | данные отсутствуют |
| 229                                    | 80.5  | Образуемая часть помещения расположена на 1 этаже помещения, находящегося в здании с кадастровым номером 50:09:0060510:2930 | данные отсутствуют |
| 230                                    | 183   | Образуемая часть помещения расположена на 1 этаже помещения, находящегося в здании с кадастровым номером 50:09:0060510:2930 | данные отсутствуют |

|                               |   |                   |
|-------------------------------|---|-------------------|
| полное наименование должности |  <p>ДОКУМЕНТ ПОДПИСАН<br/>ЭЛЕКТРОННОЙ ПОДПИСЬЮ</p> <p>Сертификат: 83997148184797998005552191040001978443</p> <p>Владелец: ПУБЛИЧНО-ПРАВОВАЯ КОМПАНИЯ<br/>РОСКАДАСТР</p> <p>Действителен: с 24.12.2025 по 19.03.2027</p> | инициалы, фамилия |
|                               |   |                   |

| Помещение                              |                            |   |                           |
|----------------------------------------|----------------------------|---|---------------------------|
| вид объекта недвижимости               |                            |   |                           |
| Лист № 15 раздела 9                    | Всего листов раздела 9: 15 | Всего разделов: 4   | Всего листов выписки: 350 |
| 19.08.2026г. № КУВИ-001/2026-111892415 |                            |   |                           |
| Кадастровый номер:                     |                            | 50:09:0060510:2944   |                           |
| 231                                    | 626.4                      | Образуемая часть помещения расположена на 1 этаже помещения с кадастровым номером 50:09:0060510:2944, находящегося в здании с кадастровым номером 50:09:0060510:2930   | данные отсутствуют        |
| 232                                    | 3796.7                     | Часть помещения расположена на 1, 2 этажах помещения с кадастровым номером 50:09:0060510:2944, находящегося в здании с кадастровым номером 50:09:0060510:2930, Часть помещения расположена на 1, 2 этажах помещения с кадастровым номером 50:09:0060510:2944, находящегося в здании с кадастровым номером 50:09:0060510:2930 | данные отсутствуют        |
| 233                                    | 348.3                      | этаж 1: помещение 4114, комнаты 1-10   | данные отсутствуют        |
| 234                                    | 655.3                      | этаж 1: помещение 4115, комнаты 1-26   | данные отсутствуют        |

|                               |   |                   |
|-------------------------------|---|-------------------|
| полное наименование должности |  <p>ДОКУМЕНТ ПОДПИСАН<br/>ЭЛЕКТРОННОЙ ПОДПИСЬЮ</p> <p>Сертификат: 83997148184797998005552191040001978443</p> <p>Владелец: ПУБЛИЧНО-ПРАВОВАЯ КОМПАНИЯ<br/>РОСКАДАСТР</p> <p>Действителен: с 24.12.2025 по 19.03.2027</p> | инициалы, фамилия |
|                               |   |                   |
|                               |   |                   |