

Фидиал федерального государственного бюджетного учреждения "Федеральная кадастровая палата
Федеральной службы государственной регистрации, кадастра и картографии" по Иркутской области

(полное наименование органа кадастрового учета)

КП.1

КАДАСТРОВЫЙ ПАСПОРТ

Здания
(вид объекта недвижимого имущества)

Лист №	1	Всего листов:	2
--------	---	---------------	---

"14" января 2015 г. № 3800/601/15-6122	
Кадастровый номер:	38:36:000021:23777
Номер кадастрового квартала:	38:36:000021
Предыдущие номера:	—
Дата внесения номера в государственный кадастр недвижимости:	21.06.2013

Описание объекта недвижимого имущества:

1	Адрес (описание местоположения):	664022 Иркутская область, г Иркутск, ул 3 Июля, д 33/3		
2	Основная характеристика:	площадь (тип)	440.8 (значение)	кв.м (единица измерения)
3	Назначение:	Нежилое здание		
4	Наименование:	—		
5	Количество этажей, в том числе подземных этажей:	1, а также подземных 1		
6	Материал наружных стен:	Железобетонные		
7	Год ввода в эксплуатацию (завершения строительства):	2013		
8	Кадастровая стоимость (руб.):	10016787.69		
9	Кадастровый номер земельного участка (участков), в пределах которого расположен объект недвижимого имущества:	38:36:000021:21319		
10	Степень готовности объекта незавершенного строительства (%)	—		
11	Кадастровый номера помещений, расположенных в здании или сооружении:	—		
12	Сведения о правах: Собственность, № 38-38-01/134/2013-201 от 11.07.2013, Общество с ограниченной ответственностью "БайкалГрупп"			
13	Сведения о включении в реестр объектов культурного наследия: —			
14	Особые отметки: —			
15	Сведения о кадастровых инженерах: Сажин Максим Александрович, 38-11-306, 16.06.2013 г.			
16	Дополнительные сведения:			
	16.1	Кадастровые номера объектов недвижимости, образованных с объектом недвижимости —		
	16.2	Кадастровые номера объектов недвижимости, образованных из объекта недвижимости —		
16.3	Кадастровые номера объектов, подлежащих снятию с кадастрового учета —			
17	Характер сведений государственного кадастра недвижимости (статус записи об объекте): Сведения об объекте недвижимости имеют статус учтенных			

(полное наименование должности)	(подпись)	(инициалы, фамилия)
---------------------------------	-----------	---------------------



КАДАСТРОВЫЙ ПАСПОРТ


Здания
(вид объекта недвижимого имущества)

Лист №	2	Всего листов:	2
--------	---	---------------	---

"14" января 2015 г. № 3800/601/15-6122

Кадастровый номер: 38:36:000021:23777

Схема расположения объекта недвижимого имущества на земельном участке(ах):

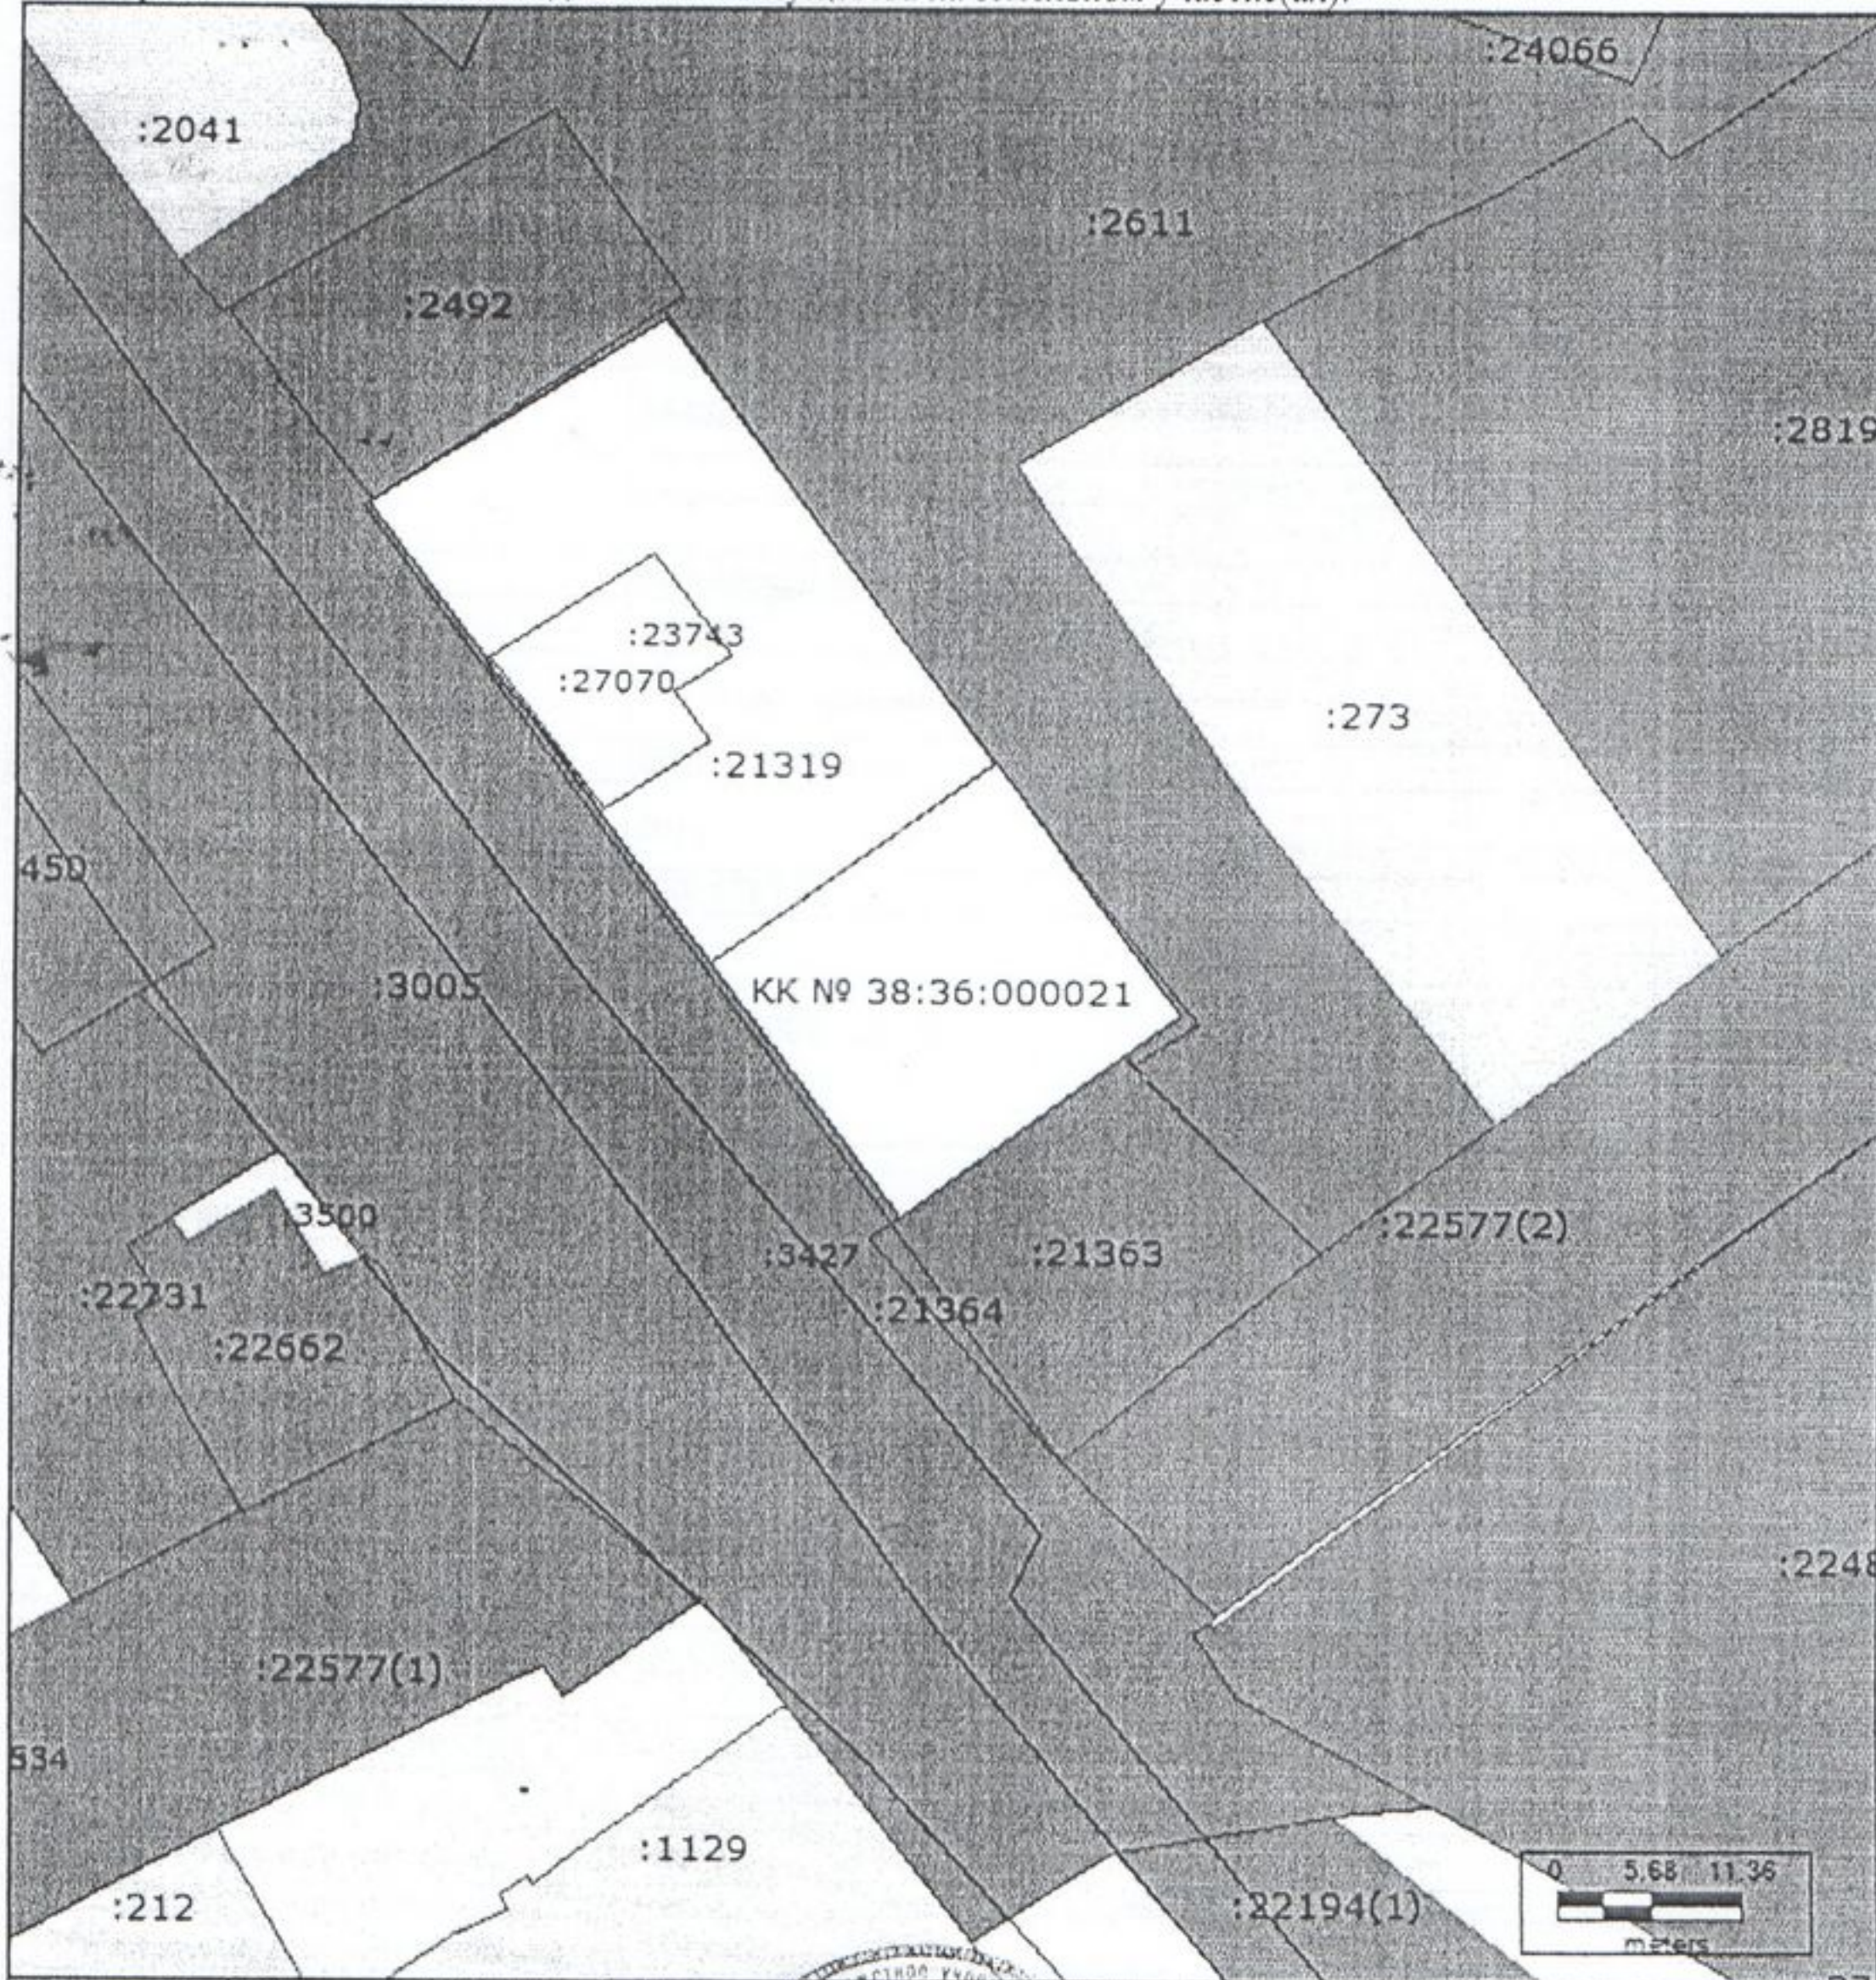

Масштаб 1: 700

(полное наименование должности)	(подпись)	(инициалы, фамилия)
---------------------------------	-----------	---------------------

