


Управление Федеральной службы государственной регистрации, кадастра и картографии по Мурманской области
полное наименование органа регистрации прав

Выписка из Единого государственного реестра недвижимости об основных характеристиках и зарегистрированных правах на объект недвижимости

Сведения об основных характеристиках объекта недвижимости

В Единый государственный реестр недвижимости внесены следующие сведения:

Раздел 1 Лист 1

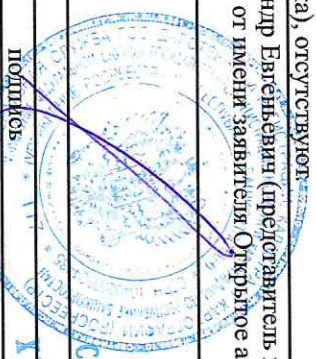
Здание			
вид объекта недвижимости			
Лист № 1 раздела 1	Всего листов раздела 1: 1	Всего разделов: 3	Всего листов выписки: 3
12.07.2021г.	Кадастровый номер: 51:12:0010103:847		
Номер кадастрового квартала:	51:12:0010103		
Дата присвоения кадастрового номера:	09.01.2014		
Ранее присвоенный государственный учетный номер:	Инвентарный номер 1575; Условный номер 51:12:010103:0009:1575		
Местоположение:	Мурманская обл., МО г. Оленегорск с подведомственной территорией, г. Оленегорск, ул. Кирова, д. 11		
Площадь:	185,4		
Назначение:	Нежилое		
Наименование:	Здание склада		
Количество этажей, в том числе подземных этажей:	1, в том числе подземных 0		
Год ввода в эксплуатацию по завершении строительства:	данные отсутствуют		
Год завершения строительства:	1960		
Кадастровая стоимость, руб.:	974951,19		
Кадастровые номера иных объектов недвижимости, в пределах которых расположен объект недвижимости:	51:12:0010103:9		
Кадастровые номера помещений, машино-мест, расположенных в здании или сооружении:	данные отсутствуют		
Виды разрешенного использования:	данные отсутствуют		
Статус записи об объекте недвижимости:	Сведения об объекте недвижимости имеют статус "актуальные, ранее учтенные"		
Особые отметки:	Сведения, необходимые для заполнения раздела: 5 - План расположения помещения, машино-места на этаже (плане этажа), отсутствуют		
Получатель выписки:	Дмитриев Александр Евгеньевич (представитель правообладателя), Правообладатель: от имени заявителя Открытое акционерное общество "Платежный сервисный банк", 0268028881		
полное наименование должности		подпись	Инициалы, фамилия
			У САННОВ А. Т.
		М.П.	

СПЕЦ.ЭКСПЕРТ

Выписка из Единого государственного реестра недвижимости характеристик и зарегистрированных прав на объект недвижимости
Сведения о зарегистрированных правах

Здание			
вид объекта недвижимости			
Лист № 1 раздела 2	Всего листов раздела 2: 1	Всего разделов: 3	Всего листов выписки: 3
12.07.2021г.			
Кадастровый номер:		51:12:0010103:847	

1	Правообладатель (правообладатели):	1.1	Открытое акционерное общество "Платежный сервисный банк", ИНН: 0268028881, ОГРН: 102020000424
2	Вид, номер, дата и время государственной регистрации права:	2.1	Собственность 51:12:0010103:847-51/034/2021-14 12.07.2021 16:50:34
3	Документы-основания	3.1	Постановление о передаче не реализованного в принудительном порядке имущества должника выискателю, № 51021/19/62506, выдан 06.11.2019, МСОСП по особым исполнительным производством Управления Федеральной службы судебных приставов по МО
4	Сведения об осуществлении государственной регистрации сделки, права, ограничения права без необходимого в силу закона согласия третьего лица, органа.	4.1	Акт о передаче нерезализованного имущества должника выискателю, выдан 06.11.2019 данные отсутствуют
5	Ограничение прав и обременение объекта недвижимости:		не зарегистрировано
6	Заявленные в судебном порядке права требования:		данные отсутствуют
7	Сведения о возражении в отношении зарегистрированного права:		данные отсутствуют
8	Сведения о наличии решения об изъятии объекта недвижимости для государственных и муниципальных нужд:		данные отсутствуют
9	Сведения о невозможности государственной регистрации без личного участия правообладателя или его законного представителя:		данные отсутствуют
10	Правопритязания и сведения о наличии поступивших, но не рассмотренных заявлений о проведении государственной регистрации права (перехода, прекращения права), ограничения права или обременения объекта недвижимости, сделки в отношении объекта недвижимости:		отсутствуют

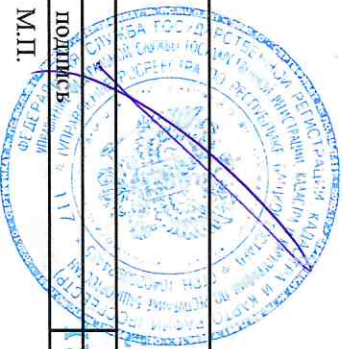

ИИП ЭКСПЕРТ

УСАИНОВ А.Т.

М.П.


полное наименование должности

инициалы, фамилия

Выписка из Единого государственного реестра недвижимости об основных характеристиках и зарегистрированных правах на объект недвижимости
Описание местоположения объекта недвижимости

Этание			
вид объекта недвижимости			
Лист № 1 раздела 4	Всего листов раздела 4: 1	Всего разделов: 3	Всего листов выписки: 3
12.07.2021г.		51:12:0010103:847	
Кадастровый номер:			

Схема расположения объекта недвижимости (части объекта недвижимости) на земельном участке(ах)

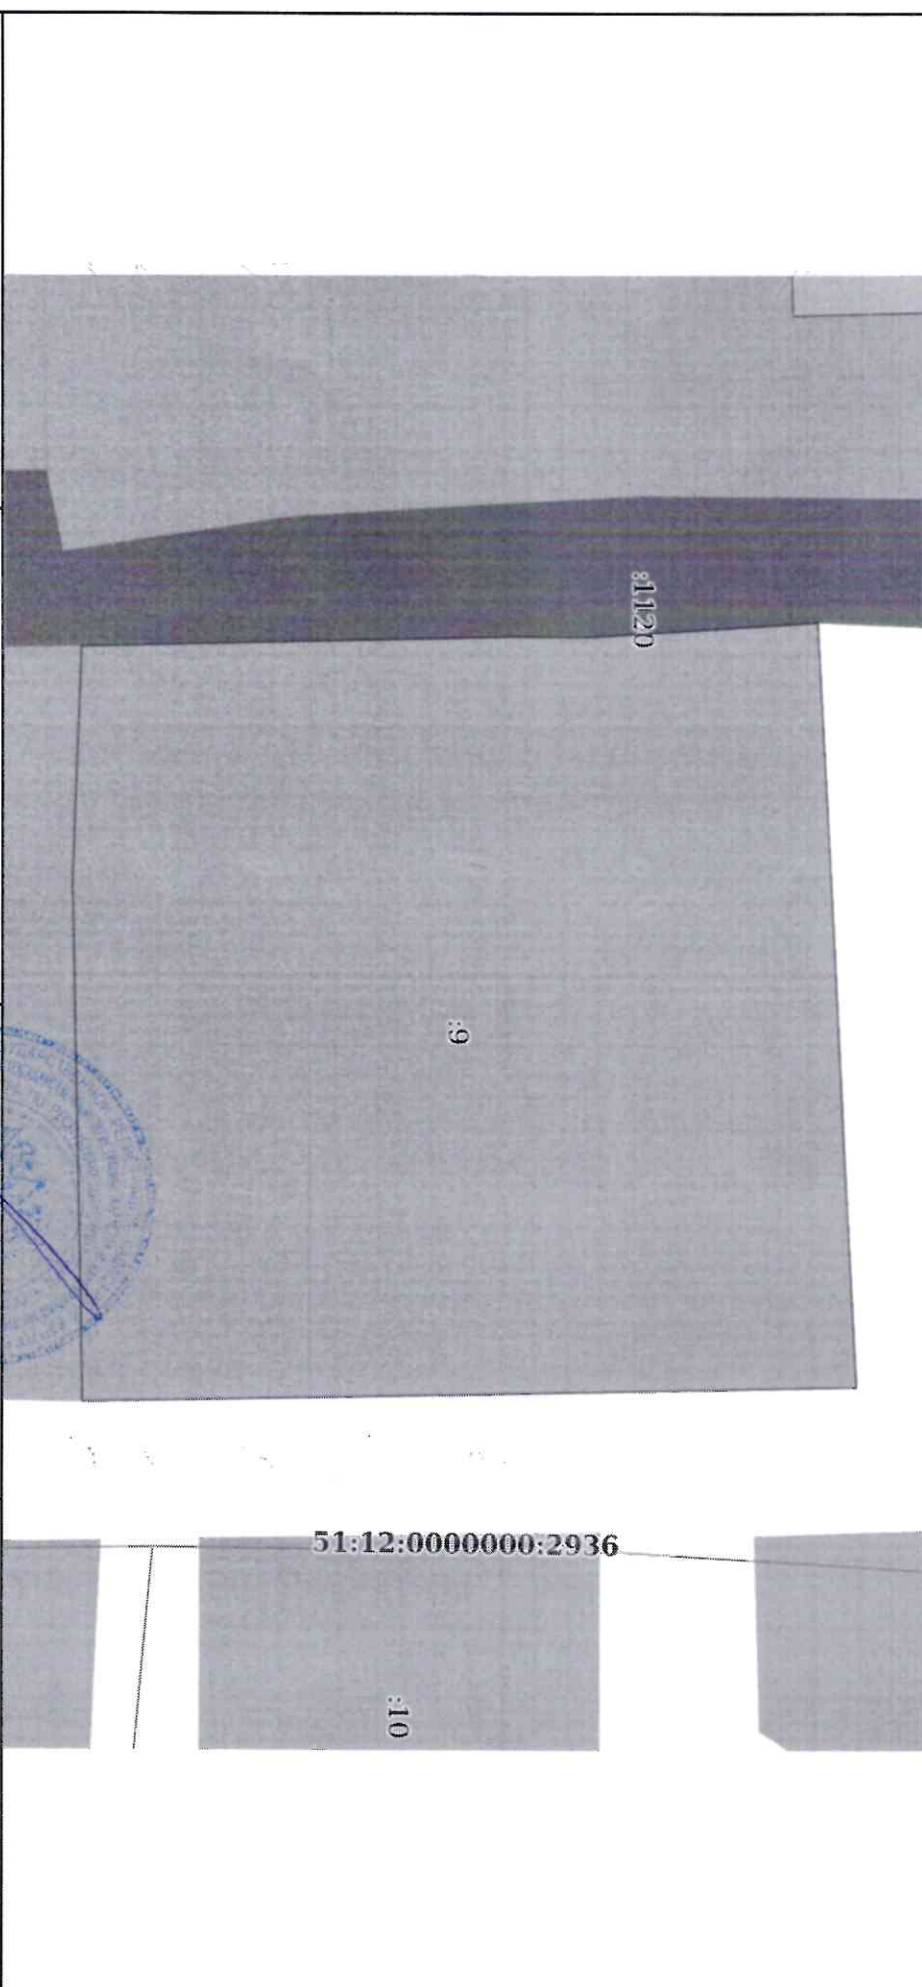

Масштаб 1:600 Условные обозначения:

ПОЛНОЕ НАИМЕНОВАНИЕ ДОЛЖНОСТИ	ПОДПИСЬ	ИНИЦИАЛЫ, ФАМИЛИЯ
		М.П.

