


КАДАСТРОВЫЙ ПАСПОРТ помещения

Лист 2, всего листов 2

Кадастровый номер: 78:07:003168:0:25:4

Инвентарный номер (ранее присвоенный учетный номер) -

2. План расположения помещения на этаже

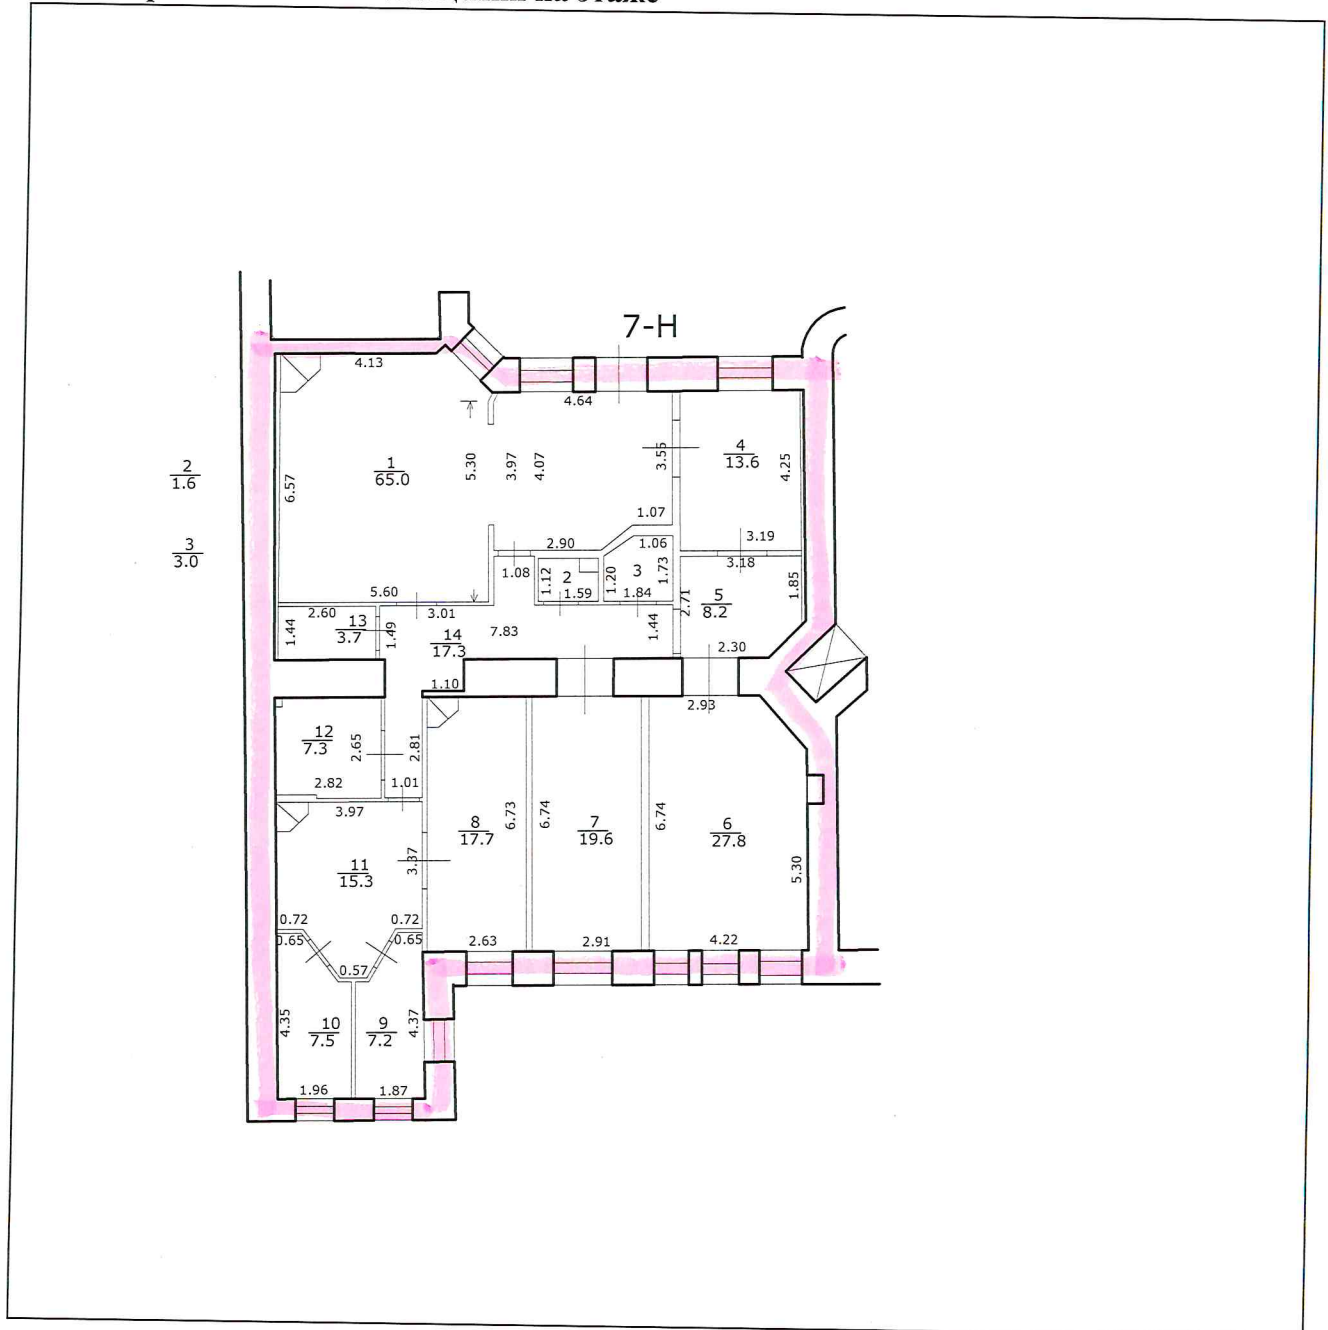

Масштаб 1:200

Комитет по земельным ресурсам и
землеустройству Санкт-Петербурга

М.П. " 04 СЕН 2008 г.



Начальник филиала ГУП «ГУИОН»
ФИБ Петроградского района

(Козодаев А.Н.)
Ф.И.О.

13 Августа 2008 г.