

КАДАСТРОВЫЙ ПАСПОРТ помещения

Лист 1, всего листов 2

Дата: 13 Августа 2008 г.
Кадастровый номер: 78: 7: 3168: 0: 25: 4
Инвентарный номер (ранее присвоенный учетный номер) -

1. Описание объекта недвижимости

1.1. Кадастровый номер здания (сооружения), в котором расположено помещение

78: 7: 3168: 0: 25

1.2. Этаж (этажи), на котором расположено помещение: 1

1.3. Общая площадь помещения: 205.0 м²

1.4. Адрес (местоположение):

Субъект Российской Федерации	Санкт-Петербург	
Район	-	
Муниципальное образование	тип	Внутригородская территория города федерального значения
	наименование	-
Населенный пункт	тип	город
	наименование	Санкт-Петербург
Улица (проспект, переулок и т.д.)	тип	улица
	наименование	Профессора Попова
Номер дома	28	
Номер корпуса	-	
Номер строения	-	
Литера	А	
Номер помещения (квартиры)	7-Н	
Иное описание местоположения	-	

1.5. Назначение помещения: нежилое
(жилое, нежилое)

1.6. Вид жилого помещения в многоквартирном доме: -
(комната, квартира)

1.7. Кадастровый номер квартиры, в которой расположена комната

1.8. Номер помещения на поэтажном плане: -

1.9. Предыдущие кадастровые (условные) номера объекта недвижимого имущества:

1.10. Примечание: Наружные границы здания не изменены. Акт приемки законченного строительством объекта межведомственной комиссией при администрации Петроградского района Санкт-Петербурга от 08 июля 2008г.


1.11. ГУП «ГУИОН»
(наименование органа или организации)

Свидетельство серия РН-1 №000153, запись в реестре аккредитованных организаций за № 254 от 10 мая 2006 г.

Комитет по земельным ресурсам и
землеустройству Санкт-Петербурга



М.П. " 04 СЕН 2008 г.

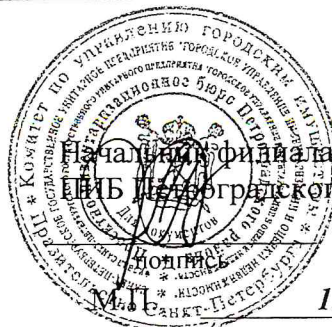

Начальник филиала ГУП «ГУИОН»
ЦНБ Петроградского района

(Козодаев А.Н.)
Ф.И.О.

13 Августа 2008 г.


КАДАСТРОВЫЙ ПАСПОРТ помещения

Лист 2, всего листов 2

Кадастровый номер: 78:07:3168:0:25:4

Инвентарный номер (ранее присвоенный учетный номер) -

2. План расположения помещения на этаже

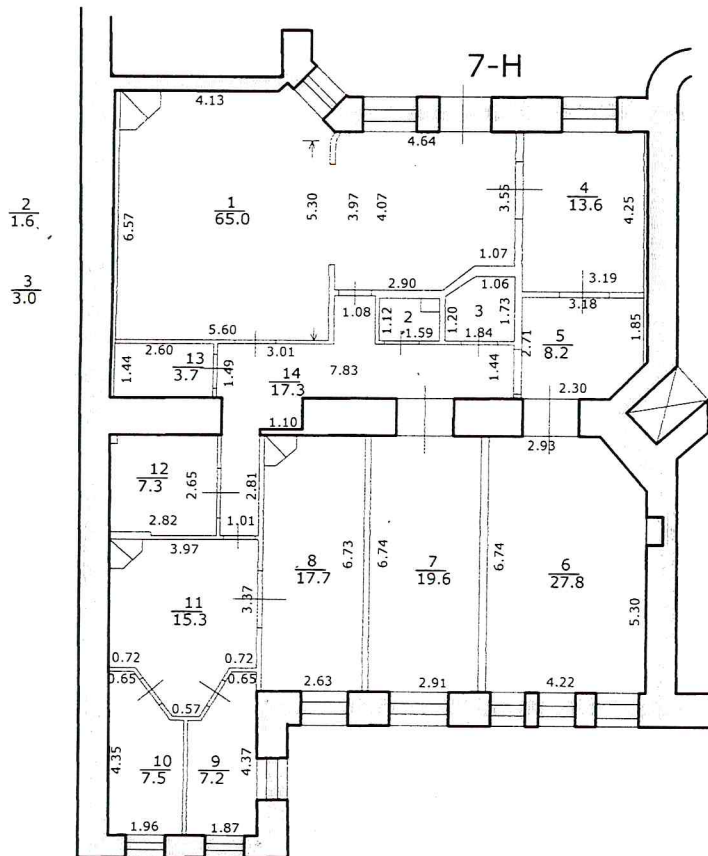


- границы объекта

Масштаб 1:200

Комитет по земельным ресурсам и
землеустройству Санкт-Петербурга
Деп. А. Дегтева

М.П. "04 СЕН 2008" г.

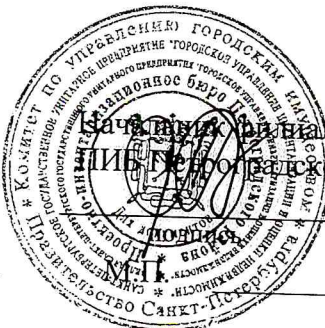

Начальник филиала ГУП «ГУИОН»
И.И. Гусев

(Козодаев А.Н.)
Ф.И.О.

13 Августа 2008 г.