

КАДАСТРОВЫЙ ПАСПОРТ

помещения

Лист № 1, всего листов 2Дата 06.08.2008г.№ 6438

Кадастровый номер

Инвентарный номер (ранее присвоенный учетный номер)

6520

1. Описание объекта недвижимого имущества - помещение

1.1. Кадастровый номер здания (сооружения), в котором расположено помещение

1.2. Этаж (этажи), на котором расположено помещение

II

1.3. Общая площадь помещения

149,5 кв. м

1.4. Адрес (местоположение):

Субъект Российской Федерации	Воронежская область	
Район		
Муниципальное образование	тип	городской округ
	наименование	город Воронеж
Населенный пункт	тип	город
	наименование	Воронеж
Улица (проспект, переулок и т.д.)	тип	переулок
	наименование	Ольховый
Номер дома	2 б	
Номер корпуса		
Номер строения		
Литера	А	
Номер помещения (квартиры)	103	
Иное описание местоположения		

1.5. Назначение помещения:

жилое

(жилое, нежилое)

1.6. Вид жилого помещения в многоквартирном доме

квартира

(комната, квартира)

1.7. Кадастровый номер квартиры, в которой расположена комната

1.8. Номер помещения на поэтажном плане 1, 2, 3, 4, 5, 6, 7, 8, 9, 10, 11, 12,

1.9. Предыдущие кадастровые (условные) номера объекта недвижимого имущества:

1.10. Примечание:

Дата обследования 05.08.2008г.

Субъект права : Юхтенко Геннадий Викторович - 1 доля. Договор № 71 об инвестировании строительства жилья от 29 апреля 2005г. . Договор №72 об инвестировании строительства жилья от 29 апреля 2005г. Дополнительное соглашение №1 от 25 декабря 2006г. Дополнительное соглашение №1 от 25 декабря 2006г. Акт приема- передачи от 1 февраля 2007г.

1.11. Филиал ГУП ВО «Воронежоблтехинвентаризация» - БТИ Левобережного района г.

Воронежа. Свидетельство серия РН-1, № 000002, запись в реестре № 88 от 19 августа 2005г.

(наименование органа или организации)

Директор филиала ГУП ВО

«Воронежоблтехинвентаризация» БТИ

Левобережного района г. Воронежа

(полное наименование должности)

исполнит. Федорова В.И.

И.И.

(подпись)

Берцева Н.В.

(инициалы, фамилия)

М.П.


КАДАСТРОВЫЙ ПАСПОРТ ПОМЕЩЕНИЯ

Лист № 2 , всего листов 2

Кадастровый номер _____

Инвентарный номер (ранее присвоенный учетный номер) 6520

2. План расположения помещения на 11 этаже

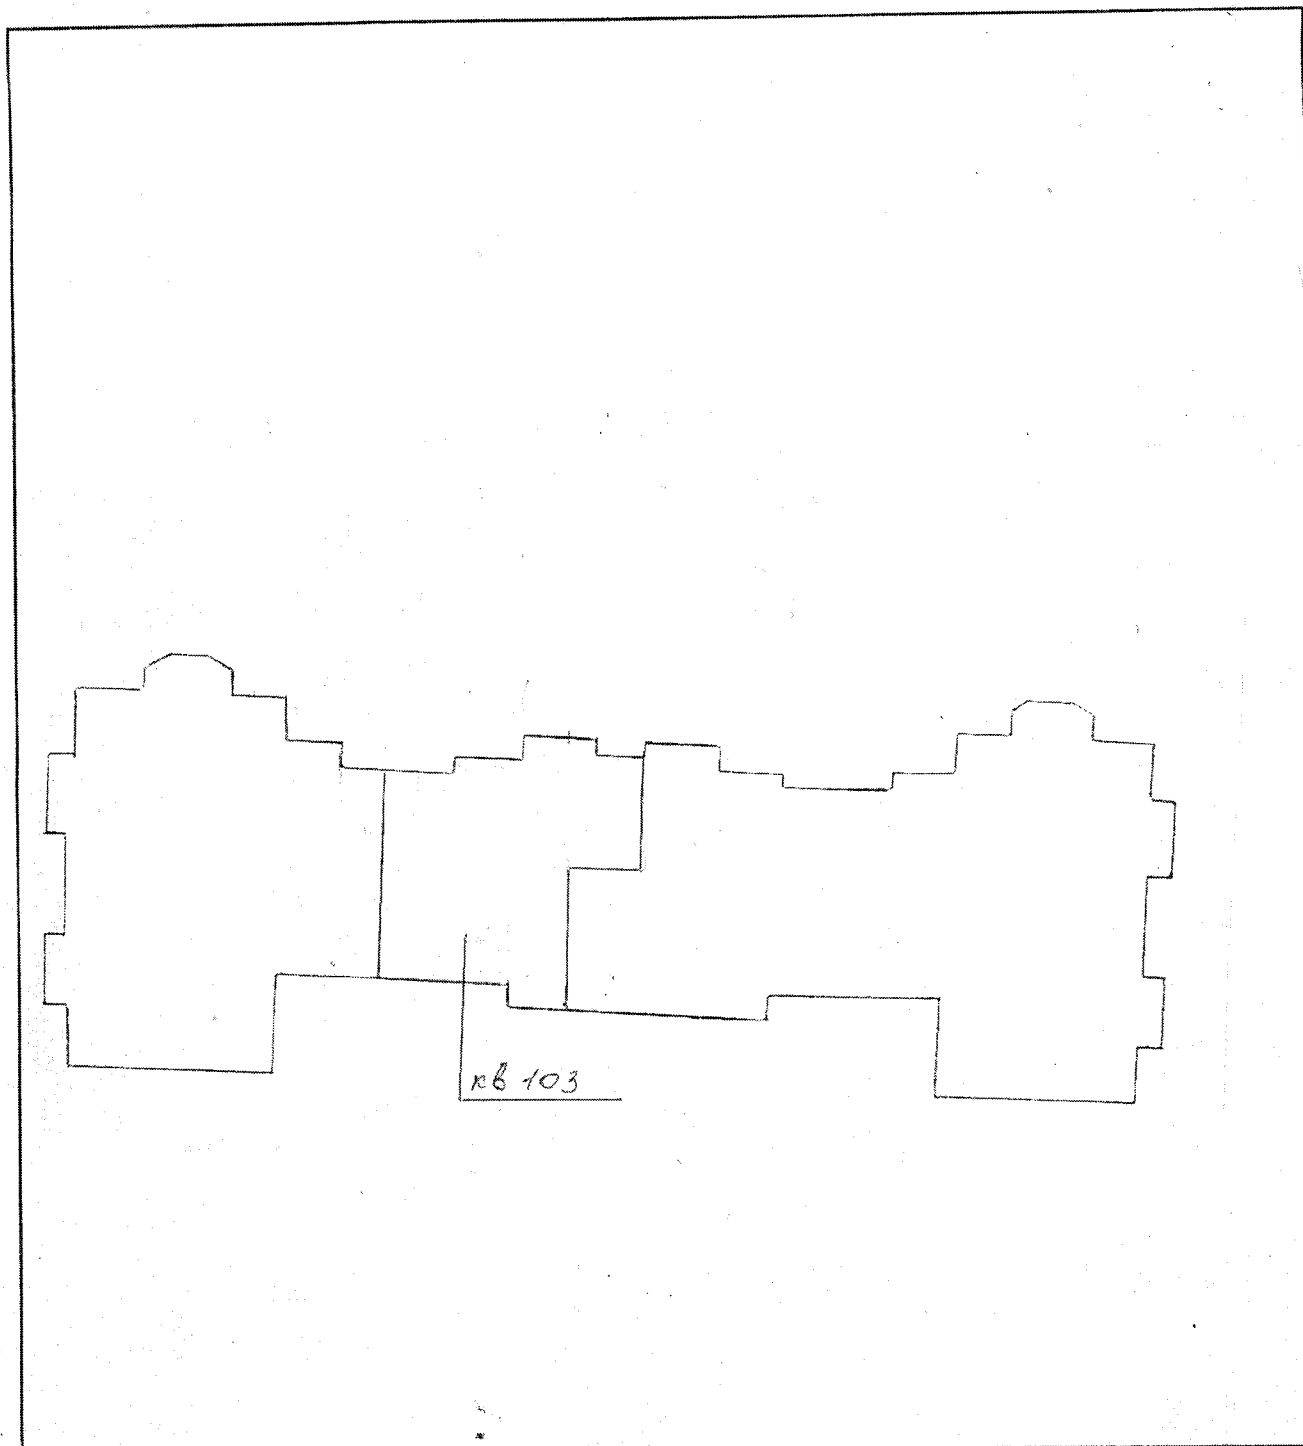


Масштаб 1:500

Директор филиала ГУП ВО
«Воронежоблтехинвентаризация» БТИ
Левобережного района г. Воронежа

(полное наименование должности)

исполнил: Федорова В.И.

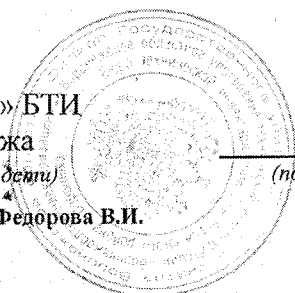

(подпись)

Берцева Н.В.

(инициалы, фамилия)

М.П.