

ПОЭТАЖНЫЙ ПЛАН

по адресу: Тайнинская ул.
наименование ул. (просп., бульв. и т.д.)


домовл. (вл.)
пункт застройки дом 11

корпус 1 строение (сооружение) 1
уникал застройки

на часть цок. 1-3 этажа помещ. (квартира) I-VIII

квартал № 3364 СВАО г. Москвы


ЦОКОЛЬНЫЙ ЭТАЖ

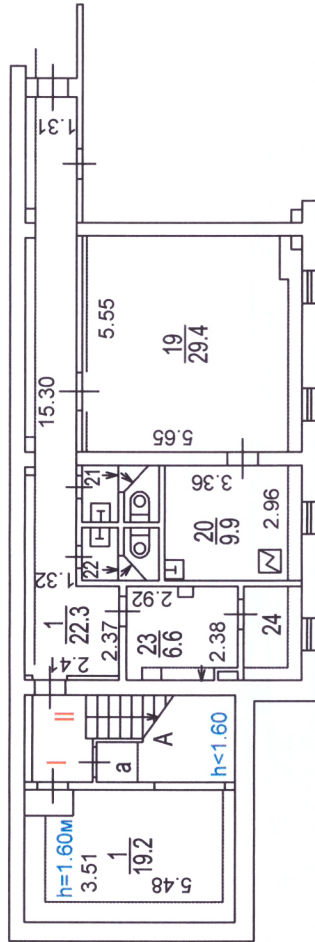

15 Савеловское
территориальное бюро
технической инвентаризации
города Москвы

Масштаб 1:200


1 ЭТАЖ

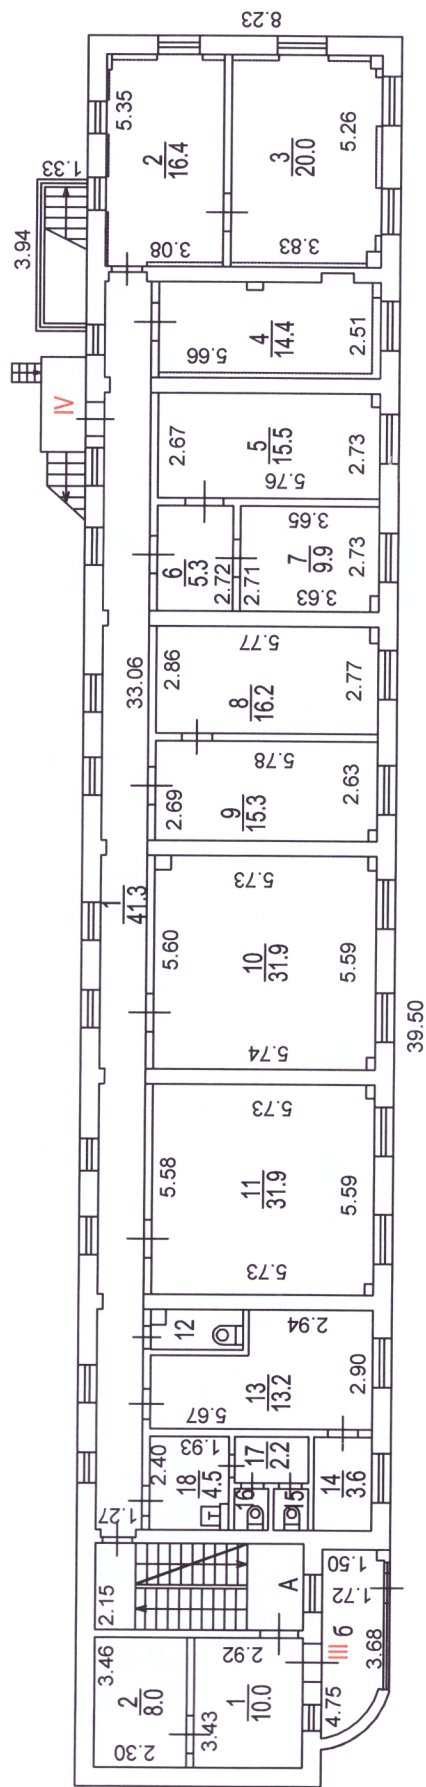

15 Савеловское
территориальное бюро
технической инвентаризации
города Москвы

Масштаб 1:200


2 ЭТАЖ

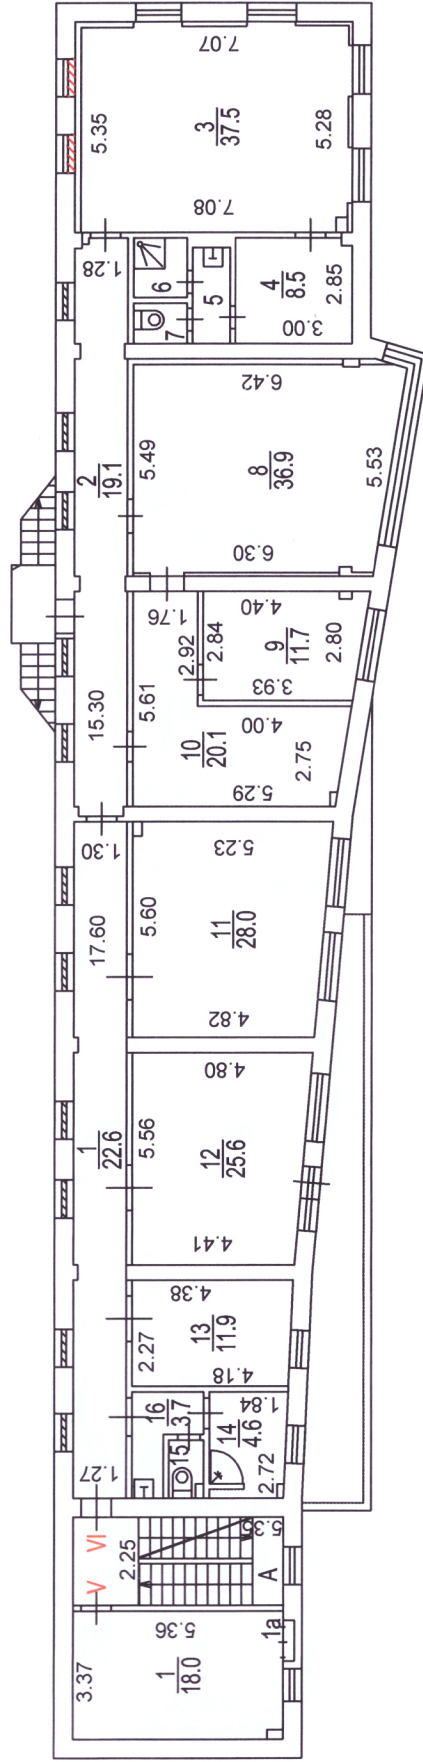

Савеловское
территориальное бюро
технической инвентаризации
города Москвы

Масштаб 1:200

3 ЭТАЖ

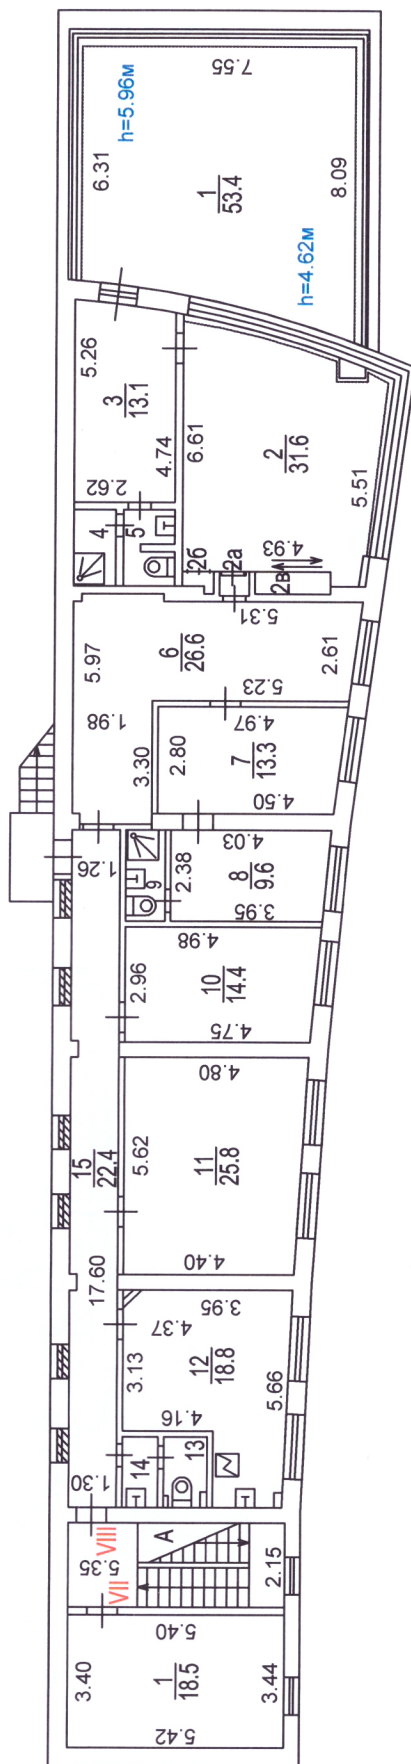

Позэтажный план составлен по состоянию на

" 10 " 10 2006 г.

П/план снял Пенькова М.Н.

Проверил Сурженко Т.М.

" 13 " 03 2015 г.

15 Савеловское
территориальное бюро
технической инвентаризации
города Москвы

Масштаб 1:200