

Филиал публично-правовой компании "Роскадастр" по Ленинградской области  
полное наименование органа регистрации прав  
Выписка из Единого государственного реестра недвижимости об объекте недвижимости

Сведения о характеристиках объекта недвижимости

На основании запроса от 09.07.2024, поступившего на рассмотрение 09.07.2024, сообщаем, что согласно записям Единого государственного реестра недвижимости:

Раздел 1 Лист 1

|                                                                                                   |   |                   |                         |
|---------------------------------------------------------------------------------------------------|---|-------------------|-------------------------|
| Сооружение                                                                                        |   |                   |                         |
| вид объекта недвижимости                                                                          |   |                   |                         |
| Лист № 1 раздела 1                                                                                | Всего листов раздела 1: 2                                                                                             | Всего разделов: 4 | Всего листов выписки: 7 |
| 09.07.2024г. № КУВИ-001/2024-178914866                                                            |   |                   |                         |
| Кадастровый номер:                                                                                | 47:01:0401001:2296   |                   |                         |
| Номер кадастрового квартала:                                                                      | 47:01:0401007   |                   |                         |
| Дата присвоения кадастрового номера:                                                              | 12.12.2012   |                   |                         |
| Ранее присвоенный государственный учетный номер:                                                  | Инвентарный номер 8763 ГУП "Леноблинвентаризация"; Условный номер 47-47-15/003/2013-487                               |                   |                         |
| Местоположение:                                                                                   | Ленинградская область, Выборгский муниципальный район, Приморское городское поселение, г. Приморск, ул. Пляжная, д.5а |                   |                         |
| Площадь:                                                                                          | данные отсутствуют   |                   |                         |
| Основная характеристика (для сооружения):                                                         | тип   | значение          | единица измерения       |
|                                                                                                   | площадь застройки   | 547               | в квадратных метрах     |
| Назначение:                                                                                       | сооружения спортивно-оздоровительные                                                                                  |                   |                         |
| Наименование:                                                                                     | Волейбольная площадка с трибунами                                                                                     |                   |                         |
| Количество этажей, в том числе подземных этажей:                                                  | данные отсутствуют   |                   |                         |
| Год ввода в эксплуатацию по завершении строительства:                                             | 2011   |                   |                         |
| Год завершения строительства:                                                                     | данные отсутствуют   |                   |                         |
| Кадастровая стоимость, руб.:                                                                      | 1784645.74   |                   |                         |
| Кадастровые номера иных объектов недвижимости, в пределах которых расположен объект недвижимости: | 47:01:0401007:65   |                   |                         |
| Кадастровые номера помещений, машино-мест, расположенных в здании или сооружении:                 | данные отсутствуют   |                   |                         |
| Кадастровые номера объектов недвижимости, из которых образован объект недвижимости:               | данные отсутствуют   |                   |                         |
| Кадастровые номера образованных объектов недвижимости:                                            | данные отсутствуют   |                   |                         |
| Сведения о включении объекта недвижимости в состав предприятия как имущественного комплекса:      | данные отсутствуют   |                   |                         |

|                               |   |                   |
|-------------------------------|---|-------------------|
| полное наименование должности | <br>ДОКУМЕНТ ПОДПИСАН<br>ЭЛЕКТРОННОЙ ПОДПИСЬЮ<br>Сертификат: 00BV056B7401CB38D2B3576ACDC8425108<br>Владелец: ФЕДЕРАЛЬНАЯ СЛУЖБА ГОСУДАРСТВЕННОЙ<br>РЕГИСТРАЦИИ, КАДАСТРА И КАРТОГРАФИИ<br>Действителен: с 27.06.2023 по 19.09.2024 | инициалы, фамилия |
|                               |   |                   |

|                                                                                   |                           |   |                         |
|-----------------------------------------------------------------------------------|---------------------------|---|-------------------------|
| Сооружение                                                                        |                           |   |                         |
| вид объекта недвижимости                                                          |                           |   |                         |
| Лист № 2 раздела 1                                                                | Всего листов раздела 1: 2 | Всего разделов: 4   | Всего листов выписки: 7 |
| 09.07.2024г. № КУВИ-001/2024-178914866                                            |                           |   |                         |
| Кадастровый номер:                                                                |                           | 47:01:0401001:2296   |                         |
| Сведения о включении объекта недвижимости в состав единого недвижимого комплекса: |                           | данные отсутствуют   |                         |
| Виды разрешенного использования:                                                  |                           | данные отсутствуют   |                         |
| Сведения о включении объекта недвижимости в реестр объектов культурного наследия: |                           | данные отсутствуют   |                         |
| Сведения о кадастровом инженере:                                                  |                           | Мутилова Юлия Валерьевна, дата завершения кадастровых работ: 29.01.2015   |                         |
| Статус записи об объекте недвижимости:                                            |                           | Сведения об объекте недвижимости имеют статус "актуальные"   |                         |
| Особые отметки:                                                                   |                           | Сведения, необходимые для заполнения разделов: 6 - Сведения о частях объекта недвижимости; 7 - Перечень помещений, машино-мест, расположенных в здании, сооружении; 8 - План расположения помещения, машино-места на этаже (плане этажа), отсутствуют. |                         |
| Получатель выписки:                                                               |                           | Стогова Марина Вадимовна   |                         |

|                               |   |                   |
|-------------------------------|---|-------------------|
| полное наименование должности | <br>ДОКУМЕНТ ПОДПИСАН<br>ЭЛЕКТРОННОЙ ПОДПИСЬЮ<br>Сертификат: 00BВ056B7401CB38D2B3576ACDC8425108<br>Владелец: ФЕДЕРАЛЬНАЯ СЛУЖБА ГОСУДАРСТВЕННОЙ<br>РЕГИСТРАЦИИ, КАДАСТРА И КАРТОГРАФИИ<br>Действителен: с 27.06.2023 по 19.09.2024 | инициалы, фамилия |
|                               |   |                   |

Выписка из Единого государственного реестра недвижимости об объекте недвижимости  
Сведения о зарегистрированных правах

|                                        |   |   |   |
|----------------------------------------|---|---|---|
| Сооружение                             |   |   |   |
| вид объекта недвижимости               |   |   |   |
| Лист № 1 раздела 2                     |   | Всего листов раздела 2: 2   |   |
|                                        |   | Всего разделов: 4   |   |
|                                        |   | Всего листов выписки: 7   |   |
| 09.07.2024г. № КУВИ-001/2024-178914866 |   |   |   |
| Кадастровый номер:                     |   | 47:01:0401001:2296   |   |
| 1                                      | Правообладатель (правообладатели):                                                                                                 | 1.1   | Открытое акционерное общество по строительству метрополитена в городе Санкт-Петербурге "Метрострой", ИНН: 7813046910   |
|                                        | Сведения о возможности предоставления третьим лицам персональных данных физического лица:                                          | 1.1.1   | данные отсутствуют   |
| 2                                      | Вид, номер, дата и время государственной регистрации права:                                                                        | 2.1   | Собственность<br>47-47-15/088/2014-468<br>31.12.2014 00:00:00   |
| 3                                      | Сведения об осуществлении государственной регистрации сделки, права без необходимого в силу закона согласия третьего лица, органа: | 3.1   | данные отсутствуют   |
| 4                                      | Ограничение прав и обременение объекта недвижимости:                                                                               |   |   |
|                                        | 4.1   | вид:   | Запрещение регистрации   |
|                                        |   | дата государственной регистрации:   | 12.04.2023 10:57:17   |
|                                        |   | номер государственной регистрации:   | 47:01:0401001:2296-47/167/2023-9   |
|                                        |   | срок, на который установлены ограничение прав и обременение объекта недвижимости:                                                                     | не установлен   |
|                                        |   | лицо, в пользу которого установлены ограничение прав и обременение объекта недвижимости:                                                              | не определено   |
|                                        |   | сведения о возможности предоставления третьим лицам персональных данных физического лица                                                              | данные отсутствуют   |
|                                        |   | основание государственной регистрации:   | Постановление о запрете на совершение действий по регистрации, № 498158088/7811, выдан 11.04.2023, Адмиралтейский РОСП полное наименование должности уполномоченного федеральным законом должностного лица: СПИ - Адилова Джамият Сайидметовна |
|                                        |   | сведения об осуществлении государственной регистрации сделки, права, ограничения права без необходимого в силу закона согласия третьего лица, органа: | данные отсутствуют   |
|                                        |   | сведения об управляющем залогом и о договоре управления залогом, если такой договор заключен для управления ипотекой:                                 | данные отсутствуют   |

|                                        |   |   |                     |
|----------------------------------------|---|---|---------------------|
| Сооружение                             |   |   |                     |
| вид объекта недвижимости               |   |   |                     |
| Лист № 2 раздела 2                     |   | Всего листов раздела 2: 2                                                                                              |                     |
|                                        |   | Всего разделов: 4   |                     |
|                                        |   | Всего листов выписки: 7                                                                                                |                     |
| 09.07.2024г. № КУВИ-001/2024-178914866 |   |   |                     |
| Кадастровый номер:                     |   | 47:01:0401001:2296   |                     |
|                                        |   | сведения о депозитарии, который осуществляет хранение обездвиженной документарной закладной или электронной закладной: |                     |
|                                        |   | ведения о внесении изменений или дополнений в регистрационную запись об ипотеке:                                       |                     |
| 5                                      | Договоры участия в долевом строительстве:   |   | не зарегистрировано |
| 6                                      | Заявленные в судебном порядке права требования:   |   | данные отсутствуют  |
| 7                                      | Сведения о возможности предоставления третьим лицам персональных данных физического лица   |   | данные отсутствуют  |
| 8                                      | Сведения о возражении в отношении зарегистрированного права:   |   | данные отсутствуют  |
| 9                                      | Сведения о наличии решения об изъятии объекта недвижимости для государственных и муниципальных нужд:   |   | данные отсутствуют  |
| 10                                     | Сведения о невозможности государственной регистрации без личного участия правообладателя или его законного представителя:   |   | данные отсутствуют  |
| 11                                     | Правопритязания и сведения о наличии поступивших, но не рассмотренных заявлений о проведении государственной регистрации права (перехода, прекращения права), ограничения права или обременения объекта недвижимости, сделки в отношении объекта недвижимости: |   | отсутствуют         |



ДОКУМЕНТ ПОДПИСАН  
ЭЛЕКТРОННОЙ ПОДПИСЬЮ

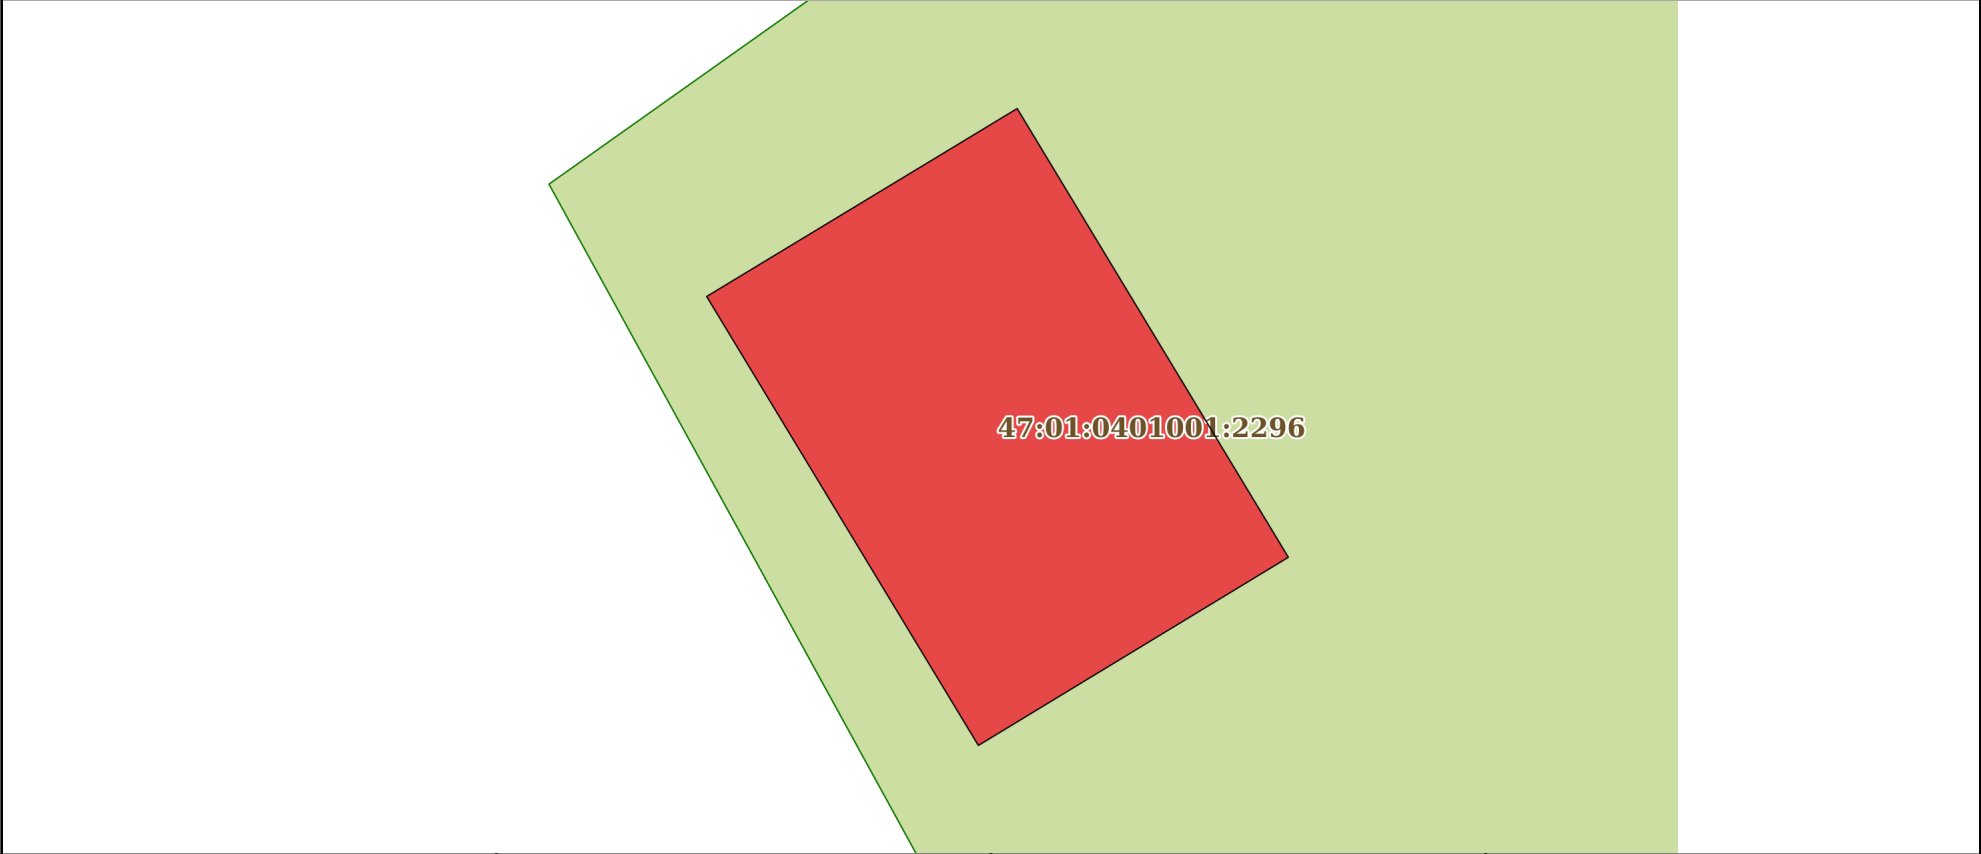
Сертификат: 00BV056B7401CB38D2B3576ACDC8425108

Владелец: ФЕДЕРАЛЬНАЯ СЛУЖБА ГОСУДАРСТВЕННОЙ  
РЕГИСТРАЦИИ, КАДАСТРА И КАРТОГРАФИИ  
Действителен: с 27.06.2023 по 19.09.2024

полное наименование должности

инициалы, фамилия

Выписка из Единого государственного реестра недвижимости об объекте недвижимости  
Описание местоположения объекта недвижимости

|                                                                                               |                           |                    |                         |
|-----------------------------------------------------------------------------------------------|---------------------------|--------------------|-------------------------|
| Сооружение                                                                                    |                           |                    |                         |
| вид объекта недвижимости                                                                      |                           |                    |                         |
| Лист № 1 раздела 5                                                                            | Всего листов раздела 5: 1 | Всего разделов: 4  | Всего листов выписки: 7 |
| 09.07.2024г. № КУВИ-001/2024-178914866                                                        |                           |                    |                         |
| Кадастровый номер:                                                                            |                           | 47:01:0401001:2296 |                         |
| Схема расположения объекта недвижимости (части объекта недвижимости) на земельном участке(ах) |                           |                    |                         |
|             |                           |                    |                         |
| Масштаб 1:400                                                                                 | Условные обозначения:     |                    |                         |

|                               |   |                   |
|-------------------------------|---|-------------------|
| полное наименование должности | <div><p>ДОКУМЕНТ ПОДПИСАН<br/>ЭЛЕКТРОННОЙ ПОДПИСЬЮ</p><p>Сертификат: 00BV056B7401CB38D2B3576ACDC8425108</p><p>Владелец: ФЕДЕРАЛЬНАЯ СЛУЖБА ГОСУДАРСТВЕННОЙ<br/>РЕГИСТРАЦИИ, КАДАСТРА И КАРТОГРАФИИ</p><p>Действителен: с 27.06.2023 по 19.09.2024</p></div> | инициалы, фамилия |
|                               |   |                   |
|                               |   |                   |

Выписка из Единого государственного реестра недвижимости об объекте недвижимости  
Описание местоположения объекта недвижимости

|                                        |                             |                    |                         |
|----------------------------------------|-----------------------------|--------------------|-------------------------|
| Сооружение                             |                             |                    |                         |
| вид объекта недвижимости               |                             |                    |                         |
| Лист № 1 раздела 5.1                   | Всего листов раздела 5.1: 2 | Всего разделов: 4  | Всего листов выписки: 7 |
| 09.07.2024г. № КУВИ-001/2024-178914866 |                             |                    |                         |
| Кадастровый номер:                     |                             | 47:01:0401001:2296 |                         |

|                                                                                         |               |            |           |                                                                                       |                    |                    |
|-----------------------------------------------------------------------------------------|---------------|------------|-----------|---------------------------------------------------------------------------------------|--------------------|--------------------|
| 1. Сведения о координатах характерных точек контура объекта недвижимости                |               |            |           |                                                                                       |                    |                    |
| Система координат МСК кадастрового округа                                               |               |            |           |                                                                                       |                    |                    |
| Номер точки                                                                             | Координаты, м |            | Радиус, м | Средняя квадратическая погрешность определения координат характерных точек контура, м | Глубина, высота, м |                    |
|                                                                                         | X             | Y          |           |                                                                                       | H1                 | H2                 |
| 1                                                                                       | 2             | 3          | 4         | 5                                                                                     | 6                  | 7                  |
| 1                                                                                       | 485420.59     | 1285234.53 | -         | -                                                                                     | данные отсутствуют | данные отсутствуют |
| 2                                                                                       | 485430.66     | 1285251.18 | -         | -                                                                                     | данные отсутствуют | данные отсутствуют |
| 3                                                                                       | 485406.62     | 1285265.72 | -         | -                                                                                     | данные отсутствуют | данные отсутствуют |
| 4                                                                                       | 485396.54     | 1285249.1  | -         | -                                                                                     | данные отсутствуют | данные отсутствуют |
| 1                                                                                       | 485420.59     | 1285234.53 | -         | -                                                                                     | данные отсутствуют | данные отсутствуют |
| 2. Сведения о предельных высоте и глубине конструктивных элементов объекта недвижимости |               |            |           |                                                                                       |                    |                    |
| Предельная глубина конструктивных элементов объекта недвижимости, м                     |               |            |           | данные отсутствуют                                                                    |                    |                    |
| Предельная высота конструктивных элементов объекта недвижимости, м                      |               |            |           | данные отсутствуют                                                                    |                    |                    |



ДОКУМЕНТ ПОДПИСАН  
ЭЛЕКТРОННОЙ ПОДПИСЬЮ

Сертификат: 00BV056B7401CB38D2B3576ACDC8425108  
Владелец: ФЕДЕРАЛЬНАЯ СЛУЖБА ГОСУДАРСТВЕННОЙ  
РЕГИСТРАЦИИ, КАДАСТРА И КАРТОГРАФИИ  
Действителен: с 27.06.2023 по 19.09.2024

полное наименование должности

инициалы, фамилия

|                                        |                             |                    |                         |
|----------------------------------------|-----------------------------|--------------------|-------------------------|
| Сооружение                             |                             |                    |                         |
| вид объекта недвижимости               |                             |                    |                         |
| Лист № 2 раздела 5.1                   | Всего листов раздела 5.1: 2 | Всего разделов: 4  | Всего листов выписки: 7 |
| 09.07.2024г. № КУВИ-001/2024-178914866 |                             |                    |                         |
| Кадастровый номер:                     |                             | 47:01:0401001:2296 |                         |

|   |                       |                       |                                                                                             |                       |                       |   |
|---|-----------------------|-----------------------|---------------------------------------------------------------------------------------------|-----------------------|-----------------------|---|
| 3. Сведения о характерных точках пересечения контура объекта недвижимости с контуром (контурами) иных зданий, сооружений, объектов незавершенного строительства |                       |                       |                                                                                             |                       |                       |   |
| Система координат МСК кадастрового округа   |                       |                       |                                                                                             |                       |                       |   |
| Номера<br>характерных<br>точек контура   | Координаты, м         |                       | Средняя квадратическая погрешность<br>определения<br>координат характерных точек контура, м | Глубина, высота, м    |                       | Кадастровые номера иных объектов<br>недвижимости, с контурами которых<br>пересекается контур<br>данного объекта недвижимости |
|   | X                     | Y                     |                                                                                             | H1                    | H2                    |   |
| 1   | 2                     | 3                     | 4                                                                                           | 5                     | 6                     | 7   |
| данные<br>отсутствуют   | данные<br>отсутствуют | данные<br>отсутствуют | данные отсутствуют                                                                          | данные<br>отсутствуют | данные<br>отсутствуют | данные отсутствуют   |

|                               |   |                   |
|-------------------------------|---|-------------------|
| полное наименование должности | <div><div>ДОКУМЕНТ ПОДПИСАН<br/>ЭЛЕКТРОННОЙ ПОДПИСЬЮ</div><div>Сертификат: 00BV056B7401CB38D2B3576ACDC8425108</div><div>Владелец: ФЕДЕРАЛЬНАЯ СЛУЖБА ГОСУДАРСТВЕННОЙ<br/>РЕГИСТРАЦИИ, КАДАСТРА И КАРТОГРАФИИ</div><div>Действителен: с 27.06.2023 по 19.09.2024</div></div> | инициалы, фамилия |
|                               |   |                   |
|                               |   |                   |