


ПОЭТАЖНЫЙ ПЛАН
на стр. № 11 домовладения № 56
по ул. Мичукина
Северного АО гор. Москвы


Северное
ТБТИ
г. Москвы

ПОДВАЛ

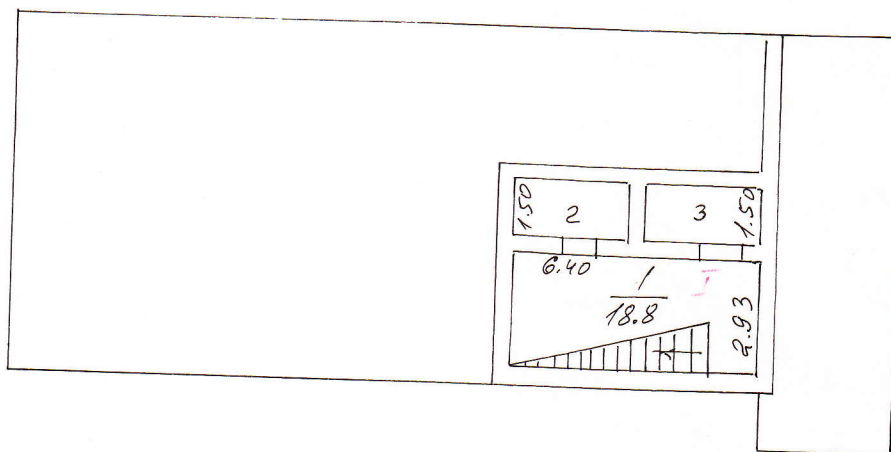

1-й ЭТАЖ


ДЕЙСТВИТЕЛЬНО
В ТЕЧЕНИЕ 1 ГОДА

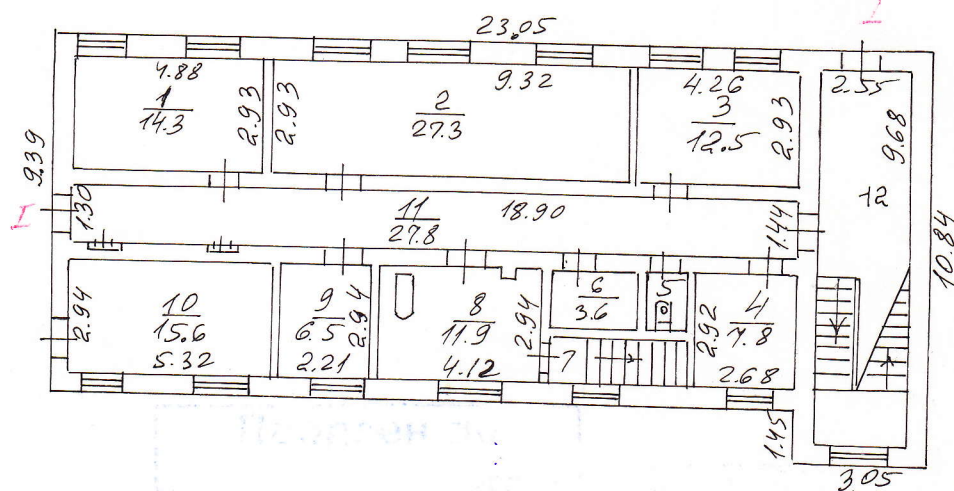

Масштаб 1:200


2 ЭТАЖ

Северное
ТБТИ
г. Москвы

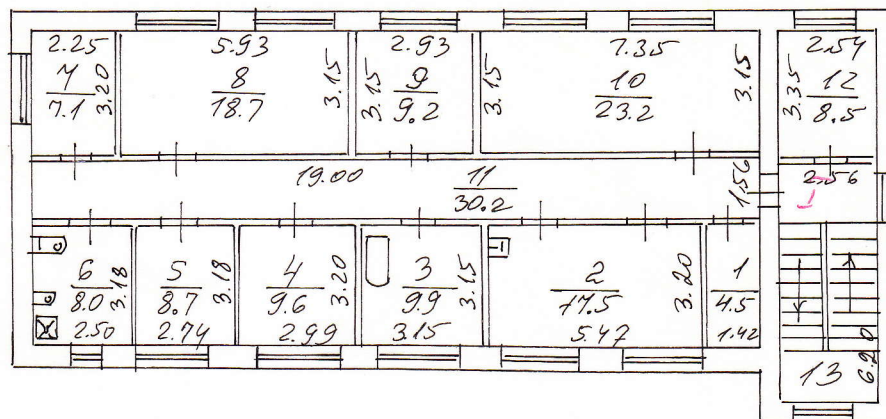

3 ЭТАЖ

ДЕЙСТВИТЕЛЬНО
В ТЕЧЕНИЕ 1 ГОДА

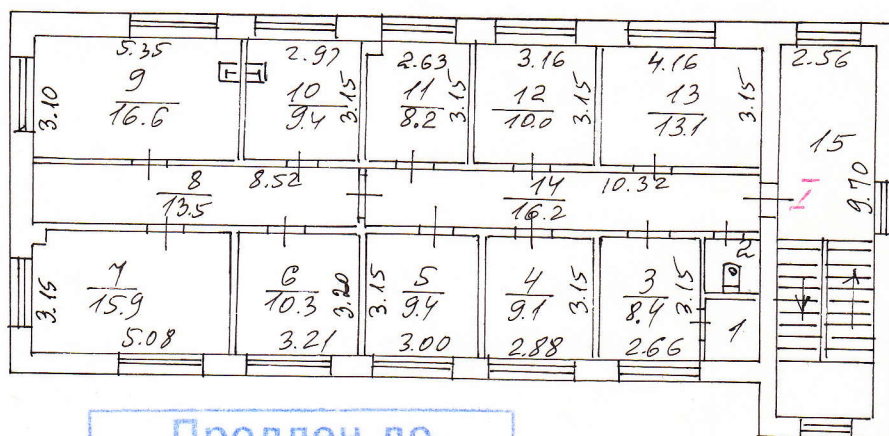

Продлен до
« 14 » 05 2005 г.
Подпись _____

Зам. начальника Северного ТБТИ
Моносова Г.А.

Северное
ТБТИ
г. Москвы

Масштаб 1:200

Потажный план составлен по состоянию на
« 12 » 03 2003 г.
П/план снял Романова
Проверил Романова
« 26 » 03 2003 г.