

Филиал публично-правовой компании "Роскадастр" по Санкт-Петербургу
полное наименование органа регистрации прав
Выписка из Единого государственного реестра недвижимости об объекте недвижимости

Сведения о характеристиках объекта недвижимости

На основании запроса от 29.11.2024, поступившего на рассмотрение 29.11.2024, сообщаем, что согласно записям Единого государственного реестра недвижимости:

Раздел 1 Лист 1

Здание			
вид объекта недвижимости			
Лист № 1 раздела 1	Всего листов раздела 1: 2	Всего разделов: 6	Всего листов выписки: 28
29.11.2024г. № КУВИ-001/2024-289816805			
Кадастровый номер:	78:11:0006005:1023		
Номер кадастрового квартала:	78:11:0006005		
Дата присвоения кадастрового номера:	29.08.2012		
Ранее присвоенный государственный учетный номер:	Инвентарный номер б/н; Кадастровый номер 78:11:6005:5:13; Кадастровый номер 78:11:0006005:5:13; Кадастровый номер 78:11:6005:5:13; Кадастровый номер 78:11:0006005:5:13		
Местоположение:	г.Санкт-Петербург, Малоохтинский проспект, дом 8, литера А		
Площадь:	2975.9		
Назначение:	Нежилое		
Наименование:	Административное здание		
Количество этажей, в том числе подземных этажей:	2-5, в том числе подземных 1		
Материал наружных стен:	Кирпичные		
Год ввода в эксплуатацию по завершении строительства:	1905		
Год завершения строительства:	данные отсутствуют		
Кадастровая стоимость, руб.:	103245509.46		
Кадастровые номера иных объектов недвижимости, в пределах которых расположен объект недвижимости:	78:11:0006005:3398		
Кадастровые номера помещений, машино-мест, расположенных в здании или сооружении:	78:11:0006005:1894, 78:11:0006005:1895, 78:11:0006005:1896, 78:11:0006005:1897, 78:11:0006005:1899, 78:11:0006005:1900		
Кадастровые номера объектов недвижимости, из которых образован объект недвижимости:	данные отсутствуют		
Кадастровые номера образованных объектов недвижимости:	данные отсутствуют		
Сведения о включении объекта недвижимости в состав предприятия как имущественного комплекса:	данные отсутствуют		
Сведения о включении объекта недвижимости в состав единого недвижимого комплекса:	данные отсутствуют		

полное наименование должности	 ДОКУМЕНТ ПОДПИСАН ЭЛЕКТРОННОЙ ПОДПИСЬЮ Сертификат: 009F0BDC181A023B64597F1E2579BEFB50 Владелец: ФЕДЕРАЛЬНАЯ СЛУЖБА ГОСУДАРСТВЕННОЙ РЕГИСТРАЦИИ, КАДАСТРА И КАРТОГРАФИИ Действителен: с 02.08.2024 по 26.10.2025	инициалы, фамилия

Здание			
вид объекта недвижимости			
Лист № 2 раздела 1	Всего листов раздела 1: 2	Всего разделов: 6	Всего листов выписки: 28
29.11.2024г. № КУВИ-001/2024-289816805			
Кадастровый номер:		78:11:0006005:1023	
Виды разрешенного использования:		данные отсутствуют	
Сведения о включении объекта недвижимости в реестр объектов культурного наследия:		данные отсутствуют	
Сведения о кадастровом инженере:		дата завершения кадастровых работ: 13.01.2000 Кукленкова Вера Викторовна, СНИЛС 13277801764, договор на выполнение кадастровых работ от 10.11.2020 № ДП-10/20, дата завершения кадастровых работ: 28.04.2021 Румянцева Ирина Валерьевна, СНИЛС 13173967165, договор на выполнение кадастровых работ от 15.12.2019 № б/н, дата завершения кадастровых работ: 17.01.2022	
Статус записи об объекте недвижимости:		Сведения об объекте недвижимости имеют статус "актуальные, ранее учтенные"	
Особые отметки:		Сведения, необходимые для заполнения раздела: 6 - Сведения о частях объекта недвижимости, отсутствуют.	
Получатель выписки:		Стогова Марина Вадимовна	

полное наименование должности	 ДОКУМЕНТ ПОДПИСАН ЭЛЕКТРОННОЙ ПОДПИСЬЮ Сертификат: 009F0BDC181A023B64597F1E2579BEFB50 Владелец: ФЕДЕРАЛЬНАЯ СЛУЖБА ГОСУДАРСТВЕННОЙ РЕГИСТРАЦИИ, КАДАСТРА И КАРТОГРАФИИ Действителен: с 02.08.2024 по 26.10.2025	инициалы, фамилия

Выписка из Единого государственного реестра недвижимости об объекте недвижимости
Сведения о зарегистрированных правах

Здание			
вид объекта недвижимости			
Лист № 1 раздела 2		Всего листов раздела 2: 2	Всего разделов: 6
Всего листов выписки: 28			
29.11.2024г. № КУВИ-001/2024-289816805			
Кадастровый номер:		78:11:0006005:1023	
1	Правообладатель (правообладатели):	1.1	Общество с ограниченной ответственностью "Доломит", ИНН: 7802356808
	Сведения о возможности предоставления третьим лицам персональных данных физического лица:	1.1.1	данные отсутствуют
2	Вид, номер, дата и время государственной регистрации права:	2.1	Собственность 78-78-01/0657/2006-125 24.11.2006 00:00:00
3	Сведения об осуществлении государственной регистрации сделки, права без необходимого в силу закона согласия третьего лица, органа:	3.1	данные отсутствуют
4	Ограничение прав и обременение объекта недвижимости:		
	4.1 вид:	Прочие ограничения прав и обременения объекта недвижимости	
	дата государственной регистрации:	26.09.2006 00:00:00	
	номер государственной регистрации:	78-78-01/0592/2006-362	
	срок, на который установлены ограничение прав и обременение объекта недвижимости:	Срок действия с 26.09.2006 с 26.09.2006	
	лицо, в пользу которого установлены ограничение прав и обременение объекта недвижимости:	публичный	
	сведения о возможности предоставления третьим лицам персональных данных физического лица	данные отсутствуют	
	основание государственной регистрации:	Приказ Комитета по государственному контролю, использованию и охране памятников истории и культуры Санкт-Петербурга "Об утверждении Списка вновь выявленных объектов, представляющих историческую, научную, художественную или иную культурную ценность", № 15, выдан 20.02.2001	
	сведения об осуществлении государственной регистрации сделки, права, ограничения права без необходимого в силу закона согласия третьего лица, органа:	данные отсутствуют	
	сведения об управляющем залогом и о договоре управления залогом, если такой договор заключен для управления ипотекой:	данные отсутствуют	



ДОКУМЕНТ ПОДПИСАН
ЭЛЕКТРОННОЙ ПОДПИСЬЮ

Сертификат: 009F0BDC181A023B64597F1E2579BEFB50
Владелец: ФЕДЕРАЛЬНАЯ СЛУЖБА ГОСУДАРСТВЕННОЙ
РЕГИСТРАЦИИ, КАДАСТРА И КАРТОГРАФИИ
Действителен: с 02.08.2024 по 26.10.2025

полное наименование должности	инициалы, фамилия
-------------------------------	-------------------


Здание		
вид объекта недвижимости		
Лист № 2 раздела 2	Всего листов раздела 2: 2	Всего разделов: 6
Всего листов выписки: 28		
29.11.2024г. № КУВИ-001/2024-289816805		
Кадастровый номер:		78:11:0006005:1023
	сведения о депозитарии, который осуществляет хранение обездвиженной документарной закладной или электронной закладной:	
	ведения о внесении изменений или дополнений в регистрационную запись об ипотеке:	
5	Договоры участия в долевом строительстве:	не зарегистрировано
6	Заявленные в судебном порядке права требования:	данные отсутствуют
7	Сведения о возможности предоставления третьим лицам персональных данных физического лица	данные отсутствуют
8	Сведения о возражении в отношении зарегистрированного права:	данные отсутствуют
9	Сведения о наличии решения об изъятии объекта недвижимости для государственных и муниципальных нужд:	данные отсутствуют
10	Сведения о невозможности государственной регистрации без личного участия правообладателя или его законного представителя:	данные отсутствуют
11	Правопритязания и сведения о наличии поступивших, но не рассмотренных заявлений о проведении государственной регистрации права (перехода, прекращения права), ограничения права или обременения объекта недвижимости, сделки в отношении объекта недвижимости:	отсутствуют

полное наименование должности	 ДОКУМЕНТ ПОДПИСАН ЭЛЕКТРОННОЙ ПОДПИСЬЮ Сертификат: 009F0BDC181A023B64597F1E2579BEFB50 Владелец: ФЕДЕРАЛЬНАЯ СЛУЖБА ГОСУДАРСТВЕННОЙ РЕГИСТРАЦИИ, КАДАСТРА И КАРТОГРАФИИ Действителен: с 02.08.2024 по 26.10.2025	инициалы, фамилия

Выписка из Единого государственного реестра недвижимости об объекте недвижимости
Описание местоположения объекта недвижимости

Здание			
вид объекта недвижимости			
Лист № 1 раздела 5	Всего листов раздела 5: 1	Всего разделов: 6	Всего листов выписки: 28
29.11.2024г. № КУВИ-001/2024-289816805			
Кадастровый номер:		78:11:0006005:1023	

Схема расположения объекта недвижимости (части объекта недвижимости) на земельном участке(ах)

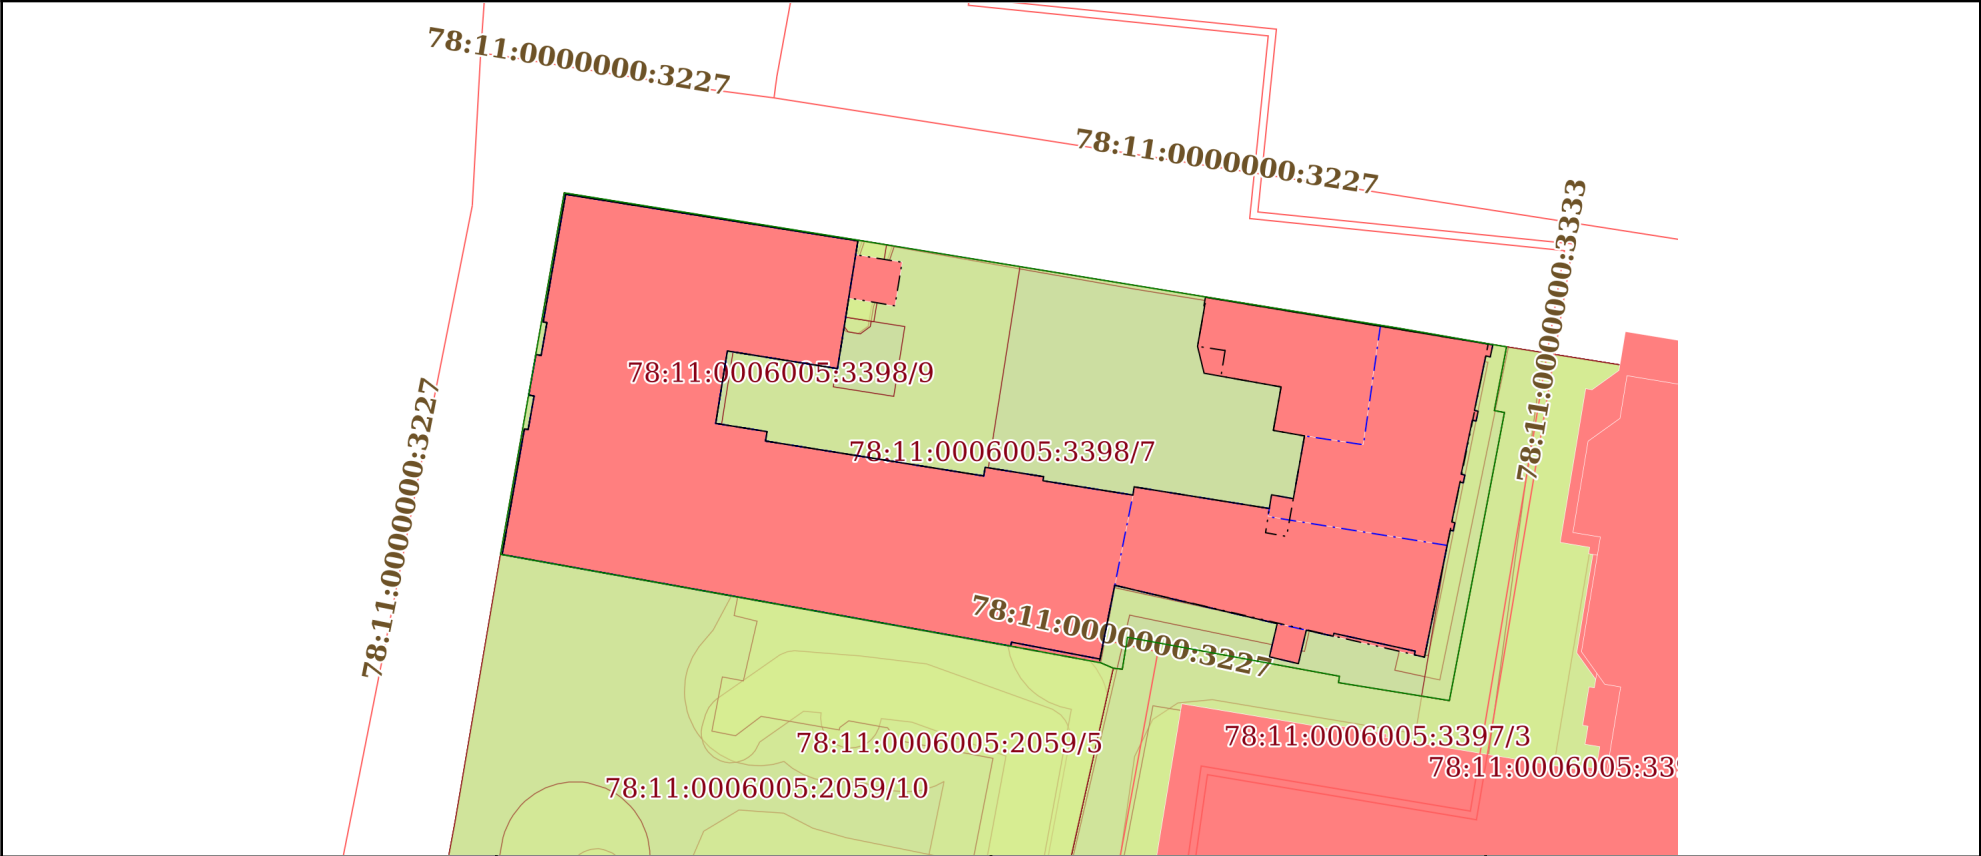

Масштаб 1:500	Условные обозначения:	
---------------	-----------------------	--

полное наименование должности	 ДОКУМЕНТ ПОДПИСАН ЭЛЕКТРОННОЙ ПОДПИСЬЮ Сертификат: 009F0BDC181A023B64597F1E2579BEFB50 Владелец: ФЕДЕРАЛЬНАЯ СЛУЖБА ГОСУДАРСТВЕННОЙ РЕГИСТРАЦИИ, КАДАСТРА И КАРТОГРАФИИ Действителен: с 02.08.2024 по 26.10.2025	инициалы, фамилия

Выписка из Единого государственного реестра недвижимости об объекте недвижимости
Описание местоположения объекта недвижимости

Здание			
вид объекта недвижимости			
Лист № 1 раздела 5.1	Всего листов раздела 5.1: 16	Всего разделов: 6	Всего листов выписки: 28
29.11.2024г. № КУВИ-001/2024-289816805			
Кадастровый номер:		78:11:0006005:1023	

1. Сведения о координатах характерных точек контура объекта недвижимости						
Система координат						
Номер точки	Координаты, м		Радиус, м	Средняя квадратическая погрешность определения координат характерных точек контура, м	Глубина, высота, м	
	X	Y			H1	H2
	2	3	4	5	6	7
1	94566.41	118710.32	-	0.1	данные отсутствуют	данные отсутствуют
2	94566.69	118708.47	-	0.1	данные отсутствуют	данные отсутствуют
3	94569.97	118709.06	-	0.1	данные отсутствуют	данные отсутствуют
4	94569.62	118711.13	-	0.1	данные отсутствуют	данные отсутствуют
5	94566.84	118727.95	-	0.1	данные отсутствуют	данные отсутствуют
6	94545.88	118723.68	-	0.1	данные отсутствуют	данные отсутствуют
7	94550.69	118702.92	-	0.1	данные отсутствуют	данные отсутствуют
8	94545.52	118701.89	-	0.1	данные отсутствуют	данные отсутствуют
9	94546.91	118694.35	-	0.1	данные отсутствуют	данные отсутствуют
10	94547.4	118691.61	-	0.1	данные отсутствуют	данные отсутствуют
11	94552.75	118661.87	-	0.1	данные отсутствуют	данные отсутствуют
12	94561.16	118663.36	-	0.1	данные отсутствуют	данные отсутствуют

полное наименование должности		 ДОКУМЕНТ ПОДПИСАН ЭЛЕКТРОННОЙ ПОДПИСЬЮ Сертификат: 009F0BDC181A023B64597F1E2579BEFB50 Владелец: ФЕДЕРАЛЬНАЯ СЛУЖБА ГОСУДАРСТВЕННОЙ РЕГИСТРАЦИИ, КАДАСТРА И КАРТОГРАФИИ Действителен: с 02.08.2024 по 26.10.2025	инициалы, фамилия

Здание							
вид объекта недвижимости							
Лист № 2 раздела 5.1		Всего листов раздела 5.1: 16		Всего разделов: 6		Всего листов выписки: 28	
29.11.2024г. № КУВИ-001/2024-289816805							
Кадастровый номер:			78:11:0006005:1023				
13	94561.12	118663.61	-	0.1	данные отсутствуют	данные отсутствуют	
14	94563.36	118664.01	-	0.1	данные отсутствуют	данные отсутствуют	
15	94563.43	118663.65	-	0.1	данные отсутствуют	данные отсутствуют	
16	94566.14	118664.13	-	0.1	данные отсутствуют	данные отсутствуют	
17	94566.08	118664.48	-	0.1	данные отсутствуют	данные отсутствуют	
18	94568.28	118664.87	-	0.1	данные отсутствуют	данные отсутствуют	
19	94568.32	118664.62	-	0.1	данные отсутствуют	данные отсутствуют	
20	94576.87	118666.12	-	0.1	данные отсутствуют	данные отсутствуют	
21	94573.75	118685.71	-	0.1	данные отсутствуют	данные отсутствуют	
22	94572.82	118685.56	-	0.1	данные отсутствуют	данные отсутствуют	
23	94572.32	118688.67	-	0.1	данные отсутствуют	данные отсутствуют	
24	94569.4	118688.19	-	0.1	данные отсутствуют	данные отсутствуют	
25	94569.93	118685.1	-	0.1	данные отсутствуют	данные отсутствуют	
26	94565.2	118684.34	-	0.1	данные отсутствуют	данные отсутствуют	
27	94566.38	118676.96	-	0.1	данные отсутствуют	данные отсутствуют	
28	94561.53	118676.18	-	0.1	данные отсутствуют	данные отсутствуют	
29	94560.98	118679.62	-	0.1	данные отсутствуют	данные отсутствуют	



ДОКУМЕНТ ПОДПИСАН
ЭЛЕКТРОННОЙ ПОДПИСЬЮ

Сертификат: 009F0BDC181A023B64597F1E2579BEFB50

Владелец: ФЕДЕРАЛЬНАЯ СЛУЖБА ГОСУДАРСТВЕННОЙ
РЕГИСТРАЦИИ, КАДАСТРА И КАРТОГРАФИИ
Действителен: с 02.08.2024 по 26.10.2025

полное наименование должности

инициалы, фамилия

Здание							
вид объекта недвижимости							
Лист № 3 раздела 5.1		Всего листов раздела 5.1: 16		Всего разделов: 6		Всего листов выписки: 28	
29.11.2024г. № КУВИ-001/2024-289816805							
Кадастровый номер:			78:11:0006005:1023				
30	94560.35	118679.52	-	0.1	данные отсутствуют	данные отсутствуют	
31	94558.01	118694.14	-	0.1	данные отсутствуют	данные отсутствуют	
32	94558.59	118694.24	-	0.1	данные отсутствуют	данные отсутствуют	
33	94557.96	118698.16	-	0.1	данные отсутствуют	данные отсутствуют	
34	94557.69	118698.11	-	0.1	данные отсутствуют	данные отсутствуют	
35	94556.73	118704.14	-	0.1	данные отсутствуют	данные отсутствуют	
36	94557.28	118704.22	-	0.1	данные отсутствуют	данные отсутствуют	
37	94555.83	118713.28	-	0.1	данные отсутствуют	данные отсутствуют	
38	94554.21	118713.03	-	0.1	данные отсутствуют	данные отсутствуют	
39	94553.96	118714.44	-	0.1	данные отсутствуют	данные отсутствуют	
40	94556.49	118714.89	-	0.1	данные отсутствуют	данные отсутствуют	
41	94560.69	118715.64	-	0.1	данные отсутствуют	данные отсутствуют	
42	94561.06	118713.55	-	0.1	данные отсутствуют	данные отсутствуют	
43	94563.97	118714.07	-	0.1	данные отсутствуют	данные отсутствуют	
44	94564.69	118710.04	-	0.1	данные отсутствуют	данные отсутствуют	
1	94566.41	118710.32	-	0.1	данные отсутствуют	данные отсутствуют	
1	94566.79	118728.26	-	0.1	данные отсутствуют	данные отсутствуют	



ДОКУМЕНТ ПОДПИСАН
ЭЛЕКТРОННОЙ ПОДПИСЬЮ

Сертификат: 009F0BDC181A023B64597F1E2579BEFB50

Владелец: ФЕДЕРАЛЬНАЯ СЛУЖБА ГОСУДАРСТВЕННОЙ
РЕГИСТРАЦИИ, КАДАСТРА И КАРТОГРАФИИ
Действителен: с 02.08.2024 по 26.10.2025

полное наименование должности

инициалы, фамилия

Здание							
вид объекта недвижимости							
Лист № 4 раздела 5.1		Всего листов раздела 5.1: 16		Всего разделов: 6		Всего листов выписки: 28	
29.11.2024г. № КУВИ-001/2024-289816805							
Кадастровый номер:			78:11:0006005:1023				
2	94565.98	118728.09	-	0.1	данные отсутствуют	данные отсутствуют	
3	94566.05	118727.79	-	0.1	данные отсутствуют	данные отсутствуют	
4	94562.4	118727.03	-	0.1	данные отсутствуют	данные отсутствуют	
5	94562.35	118727.28	-	0.1	данные отсутствуют	данные отсутствуют	
6	94561.69	118727.14	-	0.1	данные отсутствуют	данные отсутствуют	
7	94561.74	118726.89	-	0.1	данные отсутствуют	данные отсутствуют	
8	94558.13	118726.14	-	0.1	данные отсутствуют	данные отсутствуют	
9	94558.07	118726.39	-	0.1	данные отсутствуют	данные отсутствуют	
10	94557.55	118726.28	-	0.1	данные отсутствуют	данные отсутствуют	
11	94557.59	118726.06	-	0.1	данные отсутствуют	данные отсутствуют	
12	94554.93	118725.51	-	0.1	данные отсутствуют	данные отсутствуют	
13	94554.88	118725.72	-	0.1	данные отсутствуют	данные отсутствуют	
14	94554.33	118725.61	-	0.1	данные отсутствуют	данные отсутствуют	
15	94554.38	118725.41	-	0.1	данные отсутствуют	данные отсутствуют	
16	94550.85	118724.69	-	0.1	данные отсутствуют	данные отсутствуют	
17	94545.88	118723.68	-	0.1	данные отсутствуют	данные отсутствуют	
18	94546.03	118723	-	0.1	данные отсутствуют	данные отсутствуют	



ДОКУМЕНТ ПОДПИСАН
ЭЛЕКТРОННОЙ ПОДПИСЬЮ

Сертификат: 009F0BDC181A023B64597F1E2579BEFB50

Владелец: ФЕДЕРАЛЬНАЯ СЛУЖБА ГОСУДАРСТВЕННОЙ
РЕГИСТРАЦИИ, КАДАСТРА И КАРТОГРАФИИ
Действителен: с 02.08.2024 по 26.10.2025

полное наименование должности

инициалы, фамилия

Здание							
вид объекта недвижимости							
Лист № 5 раздела 5.1		Всего листов раздела 5.1: 16		Всего разделов: 6		Всего листов выписки: 28	
29.11.2024г. № КУВИ-001/2024-289816805							
Кадастровый номер:			78:11:0006005:1023				
19	94546.28	118723.06	-	0.1	данные отсутствуют	данные отсутствуют	
20	94547.47	118717.61	-	0.1	данные отсутствуют	данные отсутствуют	
21	94547.28	118717.56	-	0.1	данные отсутствуют	данные отсутствуют	
22	94547.68	118715.76	-	0.1	данные отсутствуют	данные отсутствуют	
23	94545.44	118715.23	-	0.1	данные отсутствуют	данные отсутствуют	
24	94545.9	118713.29	-	0.1	данные отсутствуют	данные отсутствуют	
25	94548.12	118713.81	-	0.1	данные отсутствуют	данные отсутствуют	
26	94550.69	118702.92	-	0.1	данные отсутствуют	данные отсутствуют	
27	94545.75	118701.93	-	0.1	данные отсутствуют	данные отсутствуют	
28	94546.88	118696	-	0.1	данные отсутствуют	данные отсутствуют	
29	94546.62	118695.96	-	0.1	данные отсутствуют	данные отсутствуют	
30	94552.75	118661.87	-	0.1	данные отсутствуют	данные отсутствуют	
31	94561.16	118663.36	-	0.1	данные отсутствуют	данные отсутствуют	
32	94561.12	118663.61	-	0.1	данные отсутствуют	данные отсутствуют	
33	94563.36	118664.01	-	0.1	данные отсутствуют	данные отсутствуют	
34	94563.43	118663.65	-	0.1	данные отсутствуют	данные отсутствуют	
35	94566.14	118664.13	-	0.1	данные отсутствуют	данные отсутствуют	



ДОКУМЕНТ ПОДПИСАН
ЭЛЕКТРОННОЙ ПОДПИСЬЮ

Сертификат: 009F0BDC181A023B64597F1E2579BEFB50

Владелец: ФЕДЕРАЛЬНАЯ СЛУЖБА ГОСУДАРСТВЕННОЙ
РЕГИСТРАЦИИ, КАДАСТРА И КАРТОГРАФИИ
Действителен: с 02.08.2024 по 26.10.2025

полное наименование должности

инициалы, фамилия

Здание							
вид объекта недвижимости							
Лист № 6 раздела 5.1		Всего листов раздела 5.1: 16		Всего разделов: 6		Всего листов выписки: 28	
29.11.2024г. № КУВИ-001/2024-289816805							
Кадастровый номер:			78:11:0006005:1023				
36	94566.08	118664.48	-	0.1	данные отсутствуют	данные отсутствуют	
37	94568.28	118664.87	-	0.1	данные отсутствуют	данные отсутствуют	
38	94568.32	118664.62	-	0.1	данные отсутствуют	данные отсутствуют	
39	94576.87	118666.12	-	0.1	данные отсутствуют	данные отсутствуют	
40	94573.75	118685.71	-	0.1	данные отсутствуют	данные отсутствуют	
41	94572.82	118685.56	-	0.1	данные отсутствуют	данные отсутствуют	
42	94570.84	118685.24	-	0.1	данные отсутствуют	данные отсутствуют	
43	94568.55	118684.88	-	0.1	данные отсутствуют	данные отсутствуют	
44	94565.2	118684.34	-	0.1	данные отсутствуют	данные отсутствуют	
45	94566.38	118676.96	-	0.1	данные отсутствуют	данные отсутствуют	
46	94561.53	118676.18	-	0.1	данные отсутствуют	данные отсутствуют	
47	94560.98	118679.62	-	0.1	данные отсутствуют	данные отсутствуют	
48	94560.35	118679.52	-	0.1	данные отсутствуют	данные отсутствуют	
49	94558.01	118694.14	-	0.1	данные отсутствуют	данные отсутствуют	
50	94558.59	118694.24	-	0.1	данные отсутствуют	данные отсутствуют	
51	94557.96	118698.16	-	0.1	данные отсутствуют	данные отсутствуют	
52	94557.69	118698.11	-	0.1	данные отсутствуют	данные отсутствуют	



ДОКУМЕНТ ПОДПИСАН
ЭЛЕКТРОННОЙ ПОДПИСЬЮ

Сертификат: 009F0BDC181A023B64597F1E2579BEFB50

Владелец: ФЕДЕРАЛЬНАЯ СЛУЖБА ГОСУДАРСТВЕННОЙ
РЕГИСТРАЦИИ, КАДАСТРА И КАРТОГРАФИИ
Действителен: с 02.08.2024 по 26.10.2025

полное наименование должности

инициалы, фамилия

Здание							
вид объекта недвижимости							
Лист № 7 раздела 5.1		Всего листов раздела 5.1: 16		Всего разделов: 6		Всего листов выписки: 28	
29.11.2024г. № КУВИ-001/2024-289816805							
Кадастровый номер:			78:11:0006005:1023				
53	94556.73	118704.14	-	0.1	данные отсутствуют	данные отсутствуют	
54	94557.28	118704.22	-	0.1	данные отсутствуют	данные отсутствуют	
55	94555.83	118713.28	-	0.1	данные отсутствуют	данные отсутствуют	
56	94556.75	118713.43	-	0.1	данные отсутствуют	данные отсутствуют	
57	94556.49	118714.89	-	0.1	данные отсутствуют	данные отсутствуют	
58	94560.69	118715.64	-	0.1	данные отсутствуют	данные отсутствуют	
59	94561.06	118713.55	-	0.1	данные отсутствуют	данные отсутствуют	
60	94563.97	118714.07	-	0.1	данные отсутствуют	данные отсутствуют	
61	94564.89	118708.91	-	0.1	данные отсутствуют	данные отсутствуют	
62	94566.69	118708.47	-	0.1	данные отсутствуют	данные отсутствуют	
63	94569.4	118708.95	-	0.1	данные отсутствуют	данные отсутствуют	
64	94569.41	118708.9	-	0.1	данные отсутствуют	данные отсутствуют	
65	94569.98	118709	-	0.1	данные отсутствуют	данные отсутствуют	
66	94569.62	118711.13	-	0.1	данные отсутствуют	данные отсутствуют	
1	94566.79	118728.26	-	0.1	данные отсутствуют	данные отсутствуют	
1	94568.09	118720.73	-	0.1	данные отсутствуют	данные отсутствуют	
2	94566.79	118728.26	-	0.1	данные отсутствуют	данные отсутствуют	



ДОКУМЕНТ ПОДПИСАН
ЭЛЕКТРОННОЙ ПОДПИСЬЮ

Сертификат: 009F0BDC181A023B64597F1E2579BEFB50

Владелец: ФЕДЕРАЛЬНАЯ СЛУЖБА ГОСУДАРСТВЕННОЙ
РЕГИСТРАЦИИ, КАДАСТРА И КАРТОГРАФИИ
Действителен: с 02.08.2024 по 26.10.2025

полное наименование должности

инициалы, фамилия

Здание			
вид объекта недвижимости			
Лист № 8 раздела 5.1	Всего листов раздела 5.1: 16	Всего разделов: 6	Всего листов выписки: 28
29.11.2024г. № КУВИ-001/2024-289816805			
Кадастровый номер:		78:11:0006005:1023	

3	94565.98	118728.09	-	0.1	данные отсутствуют	данные отсутствуют
4	94566.05	118727.79	-	0.1	данные отсутствуют	данные отсутствуют
5	94562.4	118727.03	-	0.1	данные отсутствуют	данные отсутствуют
6	94562.35	118727.28	-	0.1	данные отсутствуют	данные отсутствуют
7	94561.69	118727.14	-	0.1	данные отсутствуют	данные отсутствуют
8	94561.74	118726.89	-	0.1	данные отсутствуют	данные отсутствуют
9	94558.13	118726.14	-	0.1	данные отсутствуют	данные отсутствуют
10	94558.07	118726.39	-	0.1	данные отсутствуют	данные отсутствуют
11	94557.55	118726.28	-	0.1	данные отсутствуют	данные отсутствуют
12	94557.59	118726.06	-	0.1	данные отсутствуют	данные отсутствуют
13	94554.93	118725.51	-	0.1	данные отсутствуют	данные отсутствуют
14	94554.88	118725.72	-	0.1	данные отсутствуют	данные отсутствуют
15	94554.33	118725.61	-	0.1	данные отсутствуют	данные отсутствуют
16	94554.38	118725.41	-	0.1	данные отсутствуют	данные отсутствуют
17	94550.85	118724.69	-	0.1	данные отсутствуют	данные отсутствуют
18	94545.88	118723.68	-	0.1	данные отсутствуют	данные отсутствуют
19	94546.03	118723	-	0.1	данные отсутствуют	данные отсутствуют

полное наименование должности		 ДОКУМЕНТ ПОДПИСАН ЭЛЕКТРОННОЙ ПОДПИСЬЮ Сертификат: 009F0BDC181A023B64597F1E2579BEFB50 Владелец: ФЕДЕРАЛЬНАЯ СЛУЖБА ГОСУДАРСТВЕННОЙ РЕГИСТРАЦИИ, КАДАСТРА И КАРТОГРАФИИ Действителен: с 02.08.2024 по 26.10.2025	инициалы, фамилия

Здание							
вид объекта недвижимости							
Лист № 9 раздела 5.1		Всего листов раздела 5.1: 16		Всего разделов: 6		Всего листов выписки: 28	
29.11.2024г. № КУВИ-001/2024-289816805							
Кадастровый номер:			78:11:0006005:1023				
20	94546.28	118723.06	-	0.1	данные отсутствуют	данные отсутствуют	
21	94547.47	118717.61	-	0.1	данные отсутствуют	данные отсутствуют	
22	94547.28	118717.56	-	0.1	данные отсутствуют	данные отсутствуют	
23	94547.68	118715.76	-	0.1	данные отсутствуют	данные отсутствуют	
24	94545.44	118715.23	-	0.1	данные отсутствуют	данные отсутствуют	
25	94545.9	118713.29	-	0.1	данные отсутствуют	данные отсутствуют	
26	94548.12	118713.81	-	0.1	данные отсутствуют	данные отсутствуют	
27	94550.69	118702.92	-	0.1	данные отсутствуют	данные отсутствуют	
28	94545.75	118701.93	-	0.1	данные отсутствуют	данные отсутствуют	
29	94546.88	118696	-	0.1	данные отсутствуют	данные отсутствуют	
30	94546.62	118695.96	-	0.1	данные отсутствуют	данные отсутствуют	
31	94552.75	118661.87	-	0.1	данные отсутствуют	данные отсутствуют	
32	94561.16	118663.36	-	0.1	данные отсутствуют	данные отсутствуют	
33	94561.12	118663.61	-	0.1	данные отсутствуют	данные отсутствуют	
34	94563.36	118664.01	-	0.1	данные отсутствуют	данные отсутствуют	
35	94563.43	118663.65	-	0.1	данные отсутствуют	данные отсутствуют	
36	94566.14	118664.13	-	0.1	данные отсутствуют	данные отсутствуют	



ДОКУМЕНТ ПОДПИСАН
ЭЛЕКТРОННОЙ ПОДПИСЬЮ

Сертификат: 009F0BDC181A023B64597F1E2579BEFB50

Владелец: ФЕДЕРАЛЬНАЯ СЛУЖБА ГОСУДАРСТВЕННОЙ
РЕГИСТРАЦИИ, КАДАСТРА И КАРТОГРАФИИ
Действителен: с 02.08.2024 по 26.10.2025

полное наименование должности

инициалы, фамилия

Здание							
вид объекта недвижимости							
Лист № 10 раздела 5.1		Всего листов раздела 5.1: 16		Всего разделов: 6		Всего листов выписки: 28	
29.11.2024г. № КУВИ-001/2024-289816805							
Кадастровый номер:			78:11:0006005:1023				
37	94566.08	118664.48	-	0.1	данные отсутствуют	данные отсутствуют	
38	94568.28	118664.87	-	0.1	данные отсутствуют	данные отсутствуют	
39	94568.32	118664.62	-	0.1	данные отсутствуют	данные отсутствуют	
40	94576.87	118666.12	-	0.1	данные отсутствуют	данные отсутствуют	
41	94573.75	118685.71	-	0.1	данные отсутствуют	данные отсутствуют	
42	94572.82	118685.56	-	0.1	данные отсутствуют	данные отсутствуют	
43	94570.84	118685.24	-	0.1	данные отсутствуют	данные отсутствуют	
44	94568.55	118684.88	-	0.1	данные отсутствуют	данные отсутствуют	
45	94565.2	118684.34	-	0.1	данные отсутствуют	данные отсутствуют	
46	94566.38	118676.96	-	0.1	данные отсутствуют	данные отсутствуют	
47	94561.53	118676.18	-	0.1	данные отсутствуют	данные отсутствуют	
48	94560.98	118679.62	-	0.1	данные отсутствуют	данные отсутствуют	
49	94560.35	118679.52	-	0.1	данные отсутствуют	данные отсутствуют	
50	94558.01	118694.14	-	0.1	данные отсутствуют	данные отсутствуют	
51	94558.59	118694.24	-	0.1	данные отсутствуют	данные отсутствуют	
52	94557.96	118698.16	-	0.1	данные отсутствуют	данные отсутствуют	
53	94557.69	118698.11	-	0.1	данные отсутствуют	данные отсутствуют	

 ДОКУМЕНТ ПОДПИСАН ЭЛЕКТРОННОЙ ПОДПИСЬЮ Сертификат: 009F0BDC181A023B64597F1E2579BEFB50 Владелец: ФЕДЕРАЛЬНАЯ СЛУЖБА ГОСУДАРСТВЕННОЙ РЕГИСТРАЦИИ, КАДАСТРА И КАРТОГРАФИИ Действителен: с 02.08.2024 по 26.10.2025			
полное наименование должности		инициалы, фамилия	

Здание						
вид объекта недвижимости						
Лист № 11 раздела 5.1			Всего листов раздела 5.1: 16		Всего разделов: 6	Всего листов выписки: 28
29.11.2024г. № КУВИ-001/2024-289816805						
Кадастровый номер:			78:11:0006005:1023			
54	94556.73	118704.14	-	0.1	данные отсутствуют	данные отсутствуют
55	94557.28	118704.22	-	0.1	данные отсутствуют	данные отсутствуют
56	94555.83	118713.28	-	0.1	данные отсутствуют	данные отсутствуют
57	94556.75	118713.43	-	0.1	данные отсутствуют	данные отсутствуют
58	94556.49	118714.89	-	0.1	данные отсутствуют	данные отсутствуют
59	94560.69	118715.64	-	0.1	данные отсутствуют	данные отсутствуют
60	94560.1	118719.59	-	0.1	данные отсутствуют	данные отсутствуют
1	94568.09	118720.73	-	0.1	данные отсутствуют	данные отсутствуют
1	94553.36	118725.2	-	0.1	данные отсутствуют	данные отсутствуют
2	94550.85	118724.69	-	0.1	данные отсутствуют	данные отсутствуют
3	94545.88	118723.68	-	0.1	данные отсутствуют	данные отсутствуют
4	94546.03	118723	-	0.1	данные отсутствуют	данные отсутствуют
5	94546.28	118723.06	-	0.1	данные отсутствуют	данные отсутствуют
6	94547.47	118717.61	-	0.1	данные отсутствуют	данные отсутствуют
7	94547.28	118717.56	-	0.1	данные отсутствуют	данные отсутствуют
8	94548.12	118713.81	-	0.1	данные отсутствуют	данные отсутствуют
9	94550.69	118702.92	-	0.1	данные отсутствуют	данные отсутствуют

 ДОКУМЕНТ ПОДПИСАН ЭЛЕКТРОННОЙ ПОДПИСЬЮ Сертификат: 009F0BDC181A023B64597F1E2579BEFB50 Владелец: ФЕДЕРАЛЬНАЯ СЛУЖБА ГОСУДАРСТВЕННОЙ РЕГИСТРАЦИИ, КАДАСТРА И КАРТОГРАФИИ Действителен: с 02.08.2024 по 26.10.2025			
полное наименование должности		инициалы, фамилия	

Здание						
вид объекта недвижимости						
Лист № 12 раздела 5.1			Всего листов раздела 5.1: 16		Всего разделов: 6	Всего листов выписки: 28
29.11.2024г. № КУВИ-001/2024-289816805						
Кадастровый номер:			78:11:0006005:1023			
10	94545.75	118701.93	-	0.1	данные отсутствуют	данные отсутствуют
11	94546.88	118696	-	0.1	данные отсутствуют	данные отсутствуют
12	94546.62	118695.96	-	0.1	данные отсутствуют	данные отсутствуют
13	94552.75	118661.87	-	0.1	данные отсутствуют	данные отсутствуют
14	94561.16	118663.36	-	0.1	данные отсутствуют	данные отсутствуют
15	94561.12	118663.61	-	0.1	данные отсутствуют	данные отсутствуют
16	94563.36	118664.01	-	0.1	данные отсутствуют	данные отсутствуют
17	94563.43	118663.65	-	0.1	данные отсутствуют	данные отсутствуют
18	94566.14	118664.13	-	0.1	данные отсутствуют	данные отсутствуют
19	94566.08	118664.48	-	0.1	данные отсутствуют	данные отсутствуют
20	94568.28	118664.87	-	0.1	данные отсутствуют	данные отсутствуют
21	94568.32	118664.62	-	0.1	данные отсутствуют	данные отсутствуют
22	94576.87	118666.12	-	0.1	данные отсутствуют	данные отсутствуют
23	94573.75	118685.71	-	0.1	данные отсутствуют	данные отсутствуют
24	94572.82	118685.56	-	0.1	данные отсутствуют	данные отсутствуют
25	94570.84	118685.24	-	0.1	данные отсутствуют	данные отсутствуют
26	94568.55	118684.88	-	0.1	данные отсутствуют	данные отсутствуют



ДОКУМЕНТ ПОДПИСАН
ЭЛЕКТРОННОЙ ПОДПИСЬЮ

Сертификат: 009F0BDC181A023B64597F1E2579BEFB50

Владелец: ФЕДЕРАЛЬНАЯ СЛУЖБА ГОСУДАРСТВЕННОЙ
РЕГИСТРАЦИИ, КАДАСТРА И КАРТОГРАФИИ

Действителен: с 02.08.2024 по 26.10.2025

полное наименование должности

инициалы, фамилия

Здание			
вид объекта недвижимости			
Лист № 13 раздела 5.1	Всего листов раздела 5.1: 16	Всего разделов: 6	Всего листов выписки: 28
29.11.2024г. № КУВИ-001/2024-289816805			
Кадастровый номер:		78:11:0006005:1023	

27	94565.2	118684.34	-	0.1	данные отсутствуют	данные отсутствуют
28	94566.38	118676.96	-	0.1	данные отсутствуют	данные отсутствуют
29	94561.53	118676.18	-	0.1	данные отсутствуют	данные отсутствуют
30	94560.98	118679.62	-	0.1	данные отсутствуют	данные отсутствуют
31	94560.35	118679.52	-	0.1	данные отсутствуют	данные отсутствуют
32	94558.01	118694.14	-	0.1	данные отсутствуют	данные отсутствуют
33	94558.59	118694.24	-	0.1	данные отсутствуют	данные отсутствуют
34	94557.96	118698.16	-	0.1	данные отсутствуют	данные отсутствуют
35	94557.69	118698.11	-	0.1	данные отсутствуют	данные отсутствуют
36	94556.73	118704.14	-	0.1	данные отсутствуют	данные отсутствуют
37	94557.28	118704.22	-	0.1	данные отсутствуют	данные отсутствуют
38	94555.83	118713.28	-	0.1	данные отсутствуют	данные отсутствуют
39	94555.29	118713.19	-	0.1	данные отсутствуют	данные отсутствуют
1	94553.36	118725.2	-	0.1	данные отсутствуют	данные отсутствуют
1	94565.2	118684.34	-	0.1	данные отсутствуют	данные отсутствуют
2	94566.38	118676.96	-	0.1	данные отсутствуют	данные отсутствуют
3	94561.53	118676.18	-	0.1	данные отсутствуют	данные отсутствуют

полное наименование должности		 ДОКУМЕНТ ПОДПИСАН ЭЛЕКТРОННОЙ ПОДПИСЬЮ Сертификат: 009F0BDC181A023B64597F1E2579BEFB50 Владелец: ФЕДЕРАЛЬНАЯ СЛУЖБА ГОСУДАРСТВЕННОЙ РЕГИСТРАЦИИ, КАДАСТРА И КАРТОГРАФИИ Действителен: с 02.08.2024 по 26.10.2025	инициалы, фамилия

Здание							
вид объекта недвижимости							
Лист № 14 раздела 5.1		Всего листов раздела 5.1: 16		Всего разделов: 6		Всего листов выписки: 28	
29.11.2024г. № КУВИ-001/2024-289816805							
Кадастровый номер:			78:11:0006005:1023				
4	94560.98	118679.62	-	0.1	данные отсутствуют	данные отсутствуют	
5	94560.35	118679.52	-	0.1	данные отсутствуют	данные отсутствуют	
6	94558.01	118694.14	-	0.1	данные отсутствуют	данные отсутствуют	
7	94558.59	118694.24	-	0.1	данные отсутствуют	данные отсутствуют	
8	94557.96	118698.16	-	0.1	данные отсутствуют	данные отсутствуют	
9	94557.69	118698.11	-	0.1	данные отсутствуют	данные отсутствуют	
10	94556.73	118704.14	-	0.1	данные отсутствуют	данные отсутствуют	
11	94545.75	118701.93	-	0.1	данные отсутствуют	данные отсутствуют	
12	94546.88	118696	-	0.1	данные отсутствуют	данные отсутствуют	
13	94546.62	118695.96	-	0.1	данные отсутствуют	данные отсутствуют	
14	94552.75	118661.87	-	0.1	данные отсутствуют	данные отсутствуют	
15	94561.16	118663.36	-	0.1	данные отсутствуют	данные отсутствуют	
16	94561.12	118663.61	-	0.1	данные отсутствуют	данные отсутствуют	
17	94563.36	118664.01	-	0.1	данные отсутствуют	данные отсутствуют	
18	94563.43	118663.65	-	0.1	данные отсутствуют	данные отсутствуют	
19	94566.14	118664.13	-	0.1	данные отсутствуют	данные отсутствуют	
20	94566.08	118664.48	-	0.1	данные отсутствуют	данные отсутствуют	



ДОКУМЕНТ ПОДПИСАН
ЭЛЕКТРОННОЙ ПОДПИСЬЮ

Сертификат: 009F0BDC181A023B64597F1E2579BEFB50

Владелец: ФЕДЕРАЛЬНАЯ СЛУЖБА ГОСУДАРСТВЕННОЙ
РЕГИСТРАЦИИ, КАДАСТРА И КАРТОГРАФИИ
Действителен: с 02.08.2024 по 26.10.2025

полное наименование должности

инициалы, фамилия

Здание						
вид объекта недвижимости						
Лист № 15 раздела 5.1			Всего листов раздела 5.1: 16		Всего разделов: 6	Всего листов выписки: 28
29.11.2024г. № КУВИ-001/2024-289816805						
Кадастровый номер:				78:11:0006005:1023		
21	94568.28	118664.87	-	0.1	данные отсутствуют	данные отсутствуют
22	94568.32	118664.62	-	0.1	данные отсутствуют	данные отсутствуют
23	94576.87	118666.12	-	0.1	данные отсутствуют	данные отсутствуют
24	94573.75	118685.71	-	0.1	данные отсутствуют	данные отсутствуют
1	94565.2	118684.34	-	0.1	данные отсутствуют	данные отсутствуют
2. Сведения о предельных высоте и глубине конструктивных элементов объекта недвижимости						
Предельная глубина конструктивных элементов объекта недвижимости, м				данные отсутствуют		
Предельная высота конструктивных элементов объекта недвижимости, м				данные отсутствуют		

полное наименование должности	 ДОКУМЕНТ ПОДПИСАН ЭЛЕКТРОННОЙ ПОДПИСЬЮ Сертификат: 009F0BDC181A023B64597F1E2579BEFB50 Владелец: ФЕДЕРАЛЬНАЯ СЛУЖБА ГОСУДАРСТВЕННОЙ РЕГИСТРАЦИИ, КАДАСТРА И КАРТОГРАФИИ Действителен: с 02.08.2024 по 26.10.2025	инициалы, фамилия

Здание			
вид объекта недвижимости			
Лист № 16 раздела 5.1	Всего листов раздела 5.1: 16	Всего разделов: 6	Всего листов выписки: 28
29.11.2024г. № КУВИ-001/2024-289816805			
Кадастровый номер:		78:11:0006005:1023	

3. Сведения о характерных точках пересечения контура объекта недвижимости с контуром (контурами) иных зданий, сооружений, объектов незавершенного строительства						
Система координат 78.1, 78.0						
Номера характерных точек контура	Координаты, м		Средняя квадратическая погрешность определения координат характерных точек контура, м	Глубина, высота, м		Кадастровые номера иных объектов недвижимости, с контурами которых пересекается контур данного объекта недвижимости
	X	Y		H1	H2	
1	2	3	4	5	6	7
данные отсутствуют	данные отсутствуют	данные отсутствуют	данные отсутствуют	данные отсутствуют	данные отсутствуют	данные отсутствуют



ДОКУМЕНТ ПОДПИСАН
ЭЛЕКТРОННОЙ ПОДПИСЬЮ

Сертификат: 009F0BDC181A023B64597F1E2579BEFB50
Владелец: ФЕДЕРАЛЬНАЯ СЛУЖБА ГОСУДАРСТВЕННОЙ
РЕГИСТРАЦИИ, КАДАСТРА И КАРТОГРАФИИ
Действителен: с 02.08.2024 по 26.10.2025

полное наименование должности

инициалы, фамилия

Выписка из Единого государственного реестра недвижимости об объекте недвижимости
Перечень помещений, машино-мест, расположенных в здании, сооружении


Здание			
вид объекта недвижимости			
Лист № 1 раздела 7	Всего листов раздела 7: 1	Всего разделов: 6	Всего листов выписки: 28
29.11.2024г. № КУВИ-001/2024-289816805			
Кадастровый номер:		78:11:0006005:1023	

N п/п	Кадастровый номер помещения, машино-места	Номер этажа (этажей)	Обозначение (номер) помещения, машино-места на поэтажном плане	Назначение помещения	Вид разрешенного использования	Площадь, м2
1	78:11:0006005:1894	1	1-Н	Нежилое	данные отсутствуют	85.5
2	78:11:0006005:1895	подвал	2-Н	Нежилое	данные отсутствуют	53.7
3	78:11:0006005:1896	1	3-Н	Нежилое	данные отсутствуют	21.4
4	78:11:0006005:1897	1	4-Н	Нежилое	данные отсутствуют	115.7
5	78:11:0006005:1899	подвал	6-Н	Нежилое	данные отсутствуют	59.7
6	78:11:0006005:1900	1	7-Н	Нежилое	данные отсутствуют	1931.6

		ДОКУМЕНТ ПОДПИСАН ЭЛЕКТРОННОЙ ПОДПИСЬЮ		
Сертификат: 009F0BDC181A023B64597F1E2579BEFB50		Владелец: ФЕДЕРАЛЬНАЯ СЛУЖБА ГОСУДАРСТВЕННОЙ РЕГИСТРАЦИИ, КАДАСТРА И КАРТОГРАФИИ	Действителен: с 02.08.2024 по 26.10.2025	
полное наименование должности		инициалы, фамилия		

Выписка из Единого государственного реестра недвижимости об объекте недвижимости
План расположения помещения, машино-места на этаже (плане этажа)


Здание			
вид объекта недвижимости			
Лист № 1 раздела 8	Всего листов раздела 8: 6	Всего разделов: 6	Всего листов выписки: 28
29.11.2024г. № КУВИ-001/2024-289816805			
Кадастровый номер: 78:11:0006005:1023		Номер этажа (этажей): 1	

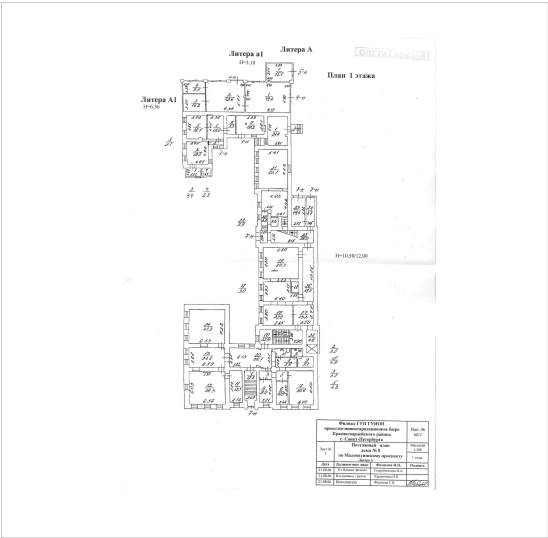

Масштаб 1

полное наименование должности		ДОКУМЕНТ ПОДПИСАН ЭЛЕКТРОННОЙ ПОДПИСЬЮ	инициалы, фамилия
	Сертификат: 009F0BDC181A023B64597F1E2579BEFB50		
	Владелец: ФЕДЕРАЛЬНАЯ СЛУЖБА ГОСУДАРСТВЕННОЙ РЕГИСТРАЦИИ, КАДАСТРА И КАРТОГРАФИИ Действителен: с 02.08.2024 по 26.10.2025		


Здание			
вид объекта недвижимости			
Лист № 2 раздела 8	Всего листов раздела 8: 6	Всего разделов: 6	Всего листов выписки: 28
29.11.2024г. № КУВИ-001/2024-289816805			
Кадастровый номер: 78:11:0006005:1023		Номер этажа (этажей): подвал	

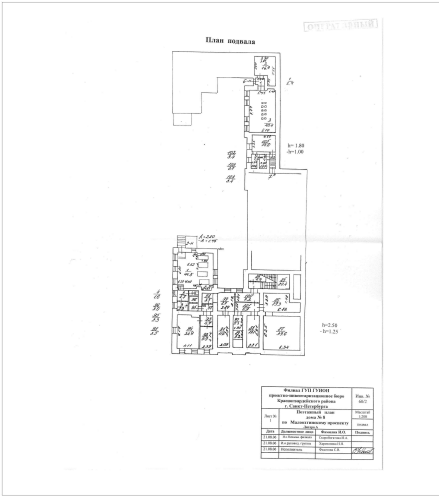

Масштаб 1

полное наименование должности	 ДОКУМЕНТ ПОДПИСАН ЭЛЕКТРОННОЙ ПОДПИСЬЮ Сертификат: 009F0BDC181A023B64597F1E2579BEFB50 Владелец: ФЕДЕРАЛЬНАЯ СЛУЖБА ГОСУДАРСТВЕННОЙ РЕГИСТРАЦИИ, КАДАСТРА И КАРТОГРАФИИ Действителен: с 02.08.2024 по 26.10.2025	инициалы, фамилия


Здание			
вид объекта недвижимости			
Лист № 3 раздела 8	Всего листов раздела 8: 6	Всего разделов: 6	Всего листов выписки: 28
29.11.2024г. № КУВИ-001/2024-289816805			
Кадастровый номер: 78:11:0006005:1023		Номер этажа (этажей): 1	

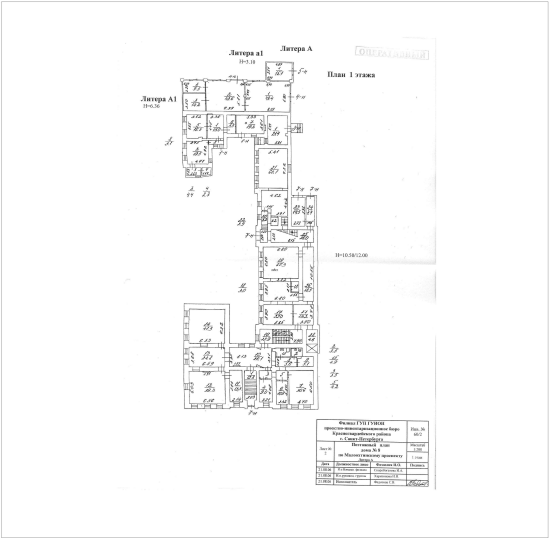

Масштаб 1

полное наименование должности	 ДОКУМЕНТ ПОДПИСАН ЭЛЕКТРОННОЙ ПОДПИСЬЮ Сертификат: 009F0BDC181A023B64597F1E2579BEFB50 Владелец: ФЕДЕРАЛЬНАЯ СЛУЖБА ГОСУДАРСТВЕННОЙ РЕГИСТРАЦИИ, КАДАСТРА И КАРТОГРАФИИ Действителен: с 02.08.2024 по 26.10.2025	инициалы, фамилия


Здание			
вид объекта недвижимости			
Лист № 4 раздела 8	Всего листов раздела 8: 6	Всего разделов: 6	Всего листов выписки: 28
29.11.2024г. № КУВИ-001/2024-289816805			
Кадастровый номер: 78:11:0006005:1023		Номер этажа (этажей): 1	

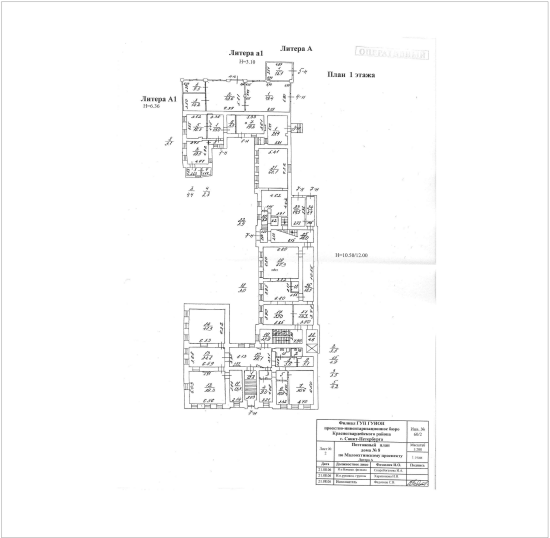

Масштаб 1

полное наименование должности	 ДОКУМЕНТ ПОДПИСАН ЭЛЕКТРОННОЙ ПОДПИСЬЮ Сертификат: 009F0BDC181A023B64597F1E2579BEFB50 Владелец: ФЕДЕРАЛЬНАЯ СЛУЖБА ГОСУДАРСТВЕННОЙ РЕГИСТРАЦИИ, КАДАСТРА И КАРТОГРАФИИ Действителен: с 02.08.2024 по 26.10.2025	инициалы, фамилия

Здание			
вид объекта недвижимости			
Лист № 5 раздела 8	Всего листов раздела 8: 6	Всего разделов: 6	Всего листов выписки: 28
29.11.2024г. № КУВИ-001/2024-289816805			
Кадастровый номер: 78:11:0006005:1023		Номер этажа (этажей): подвал	

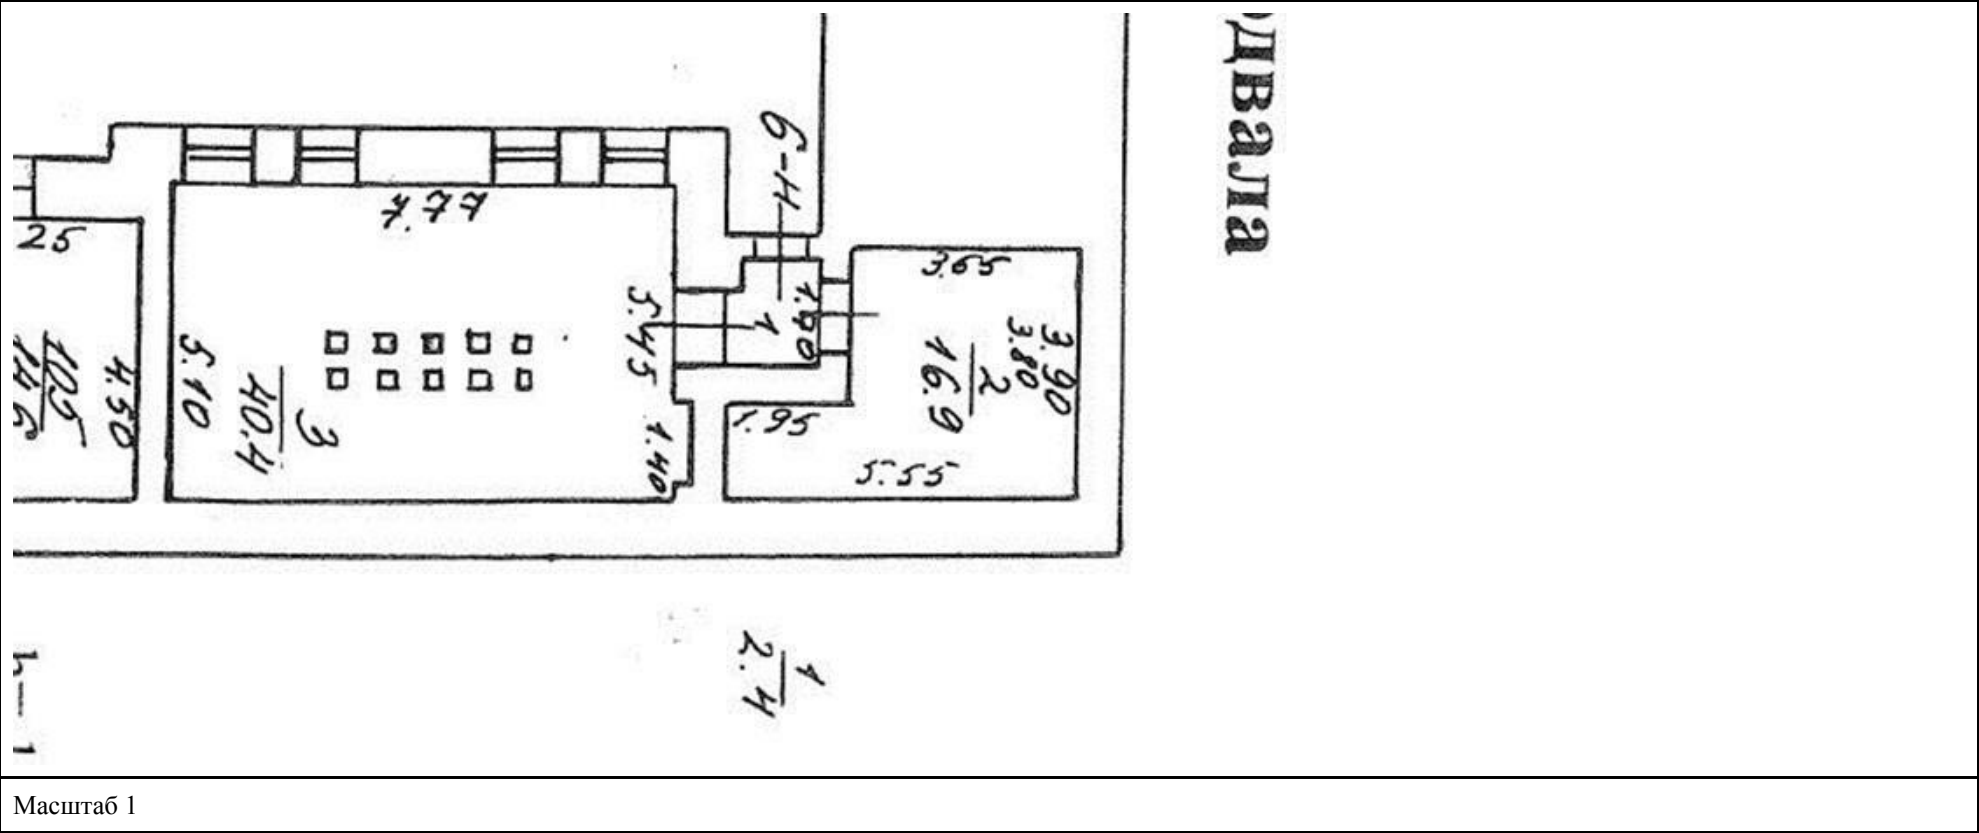

полное наименование должности	 ДОКУМЕНТ ПОДПИСАН ЭЛЕКТРОННОЙ ПОДПИСЬЮ Сертификат: 009F0BDC181A023B64597F1E2579BEFB50 Владелец: ФЕДЕРАЛЬНАЯ СЛУЖБА ГОСУДАРСТВЕННОЙ РЕГИСТРАЦИИ, КАДАСТРА И КАРТОГРАФИИ Действителен: с 02.08.2024 по 26.10.2025	инициалы, фамилия

