


1 этаж

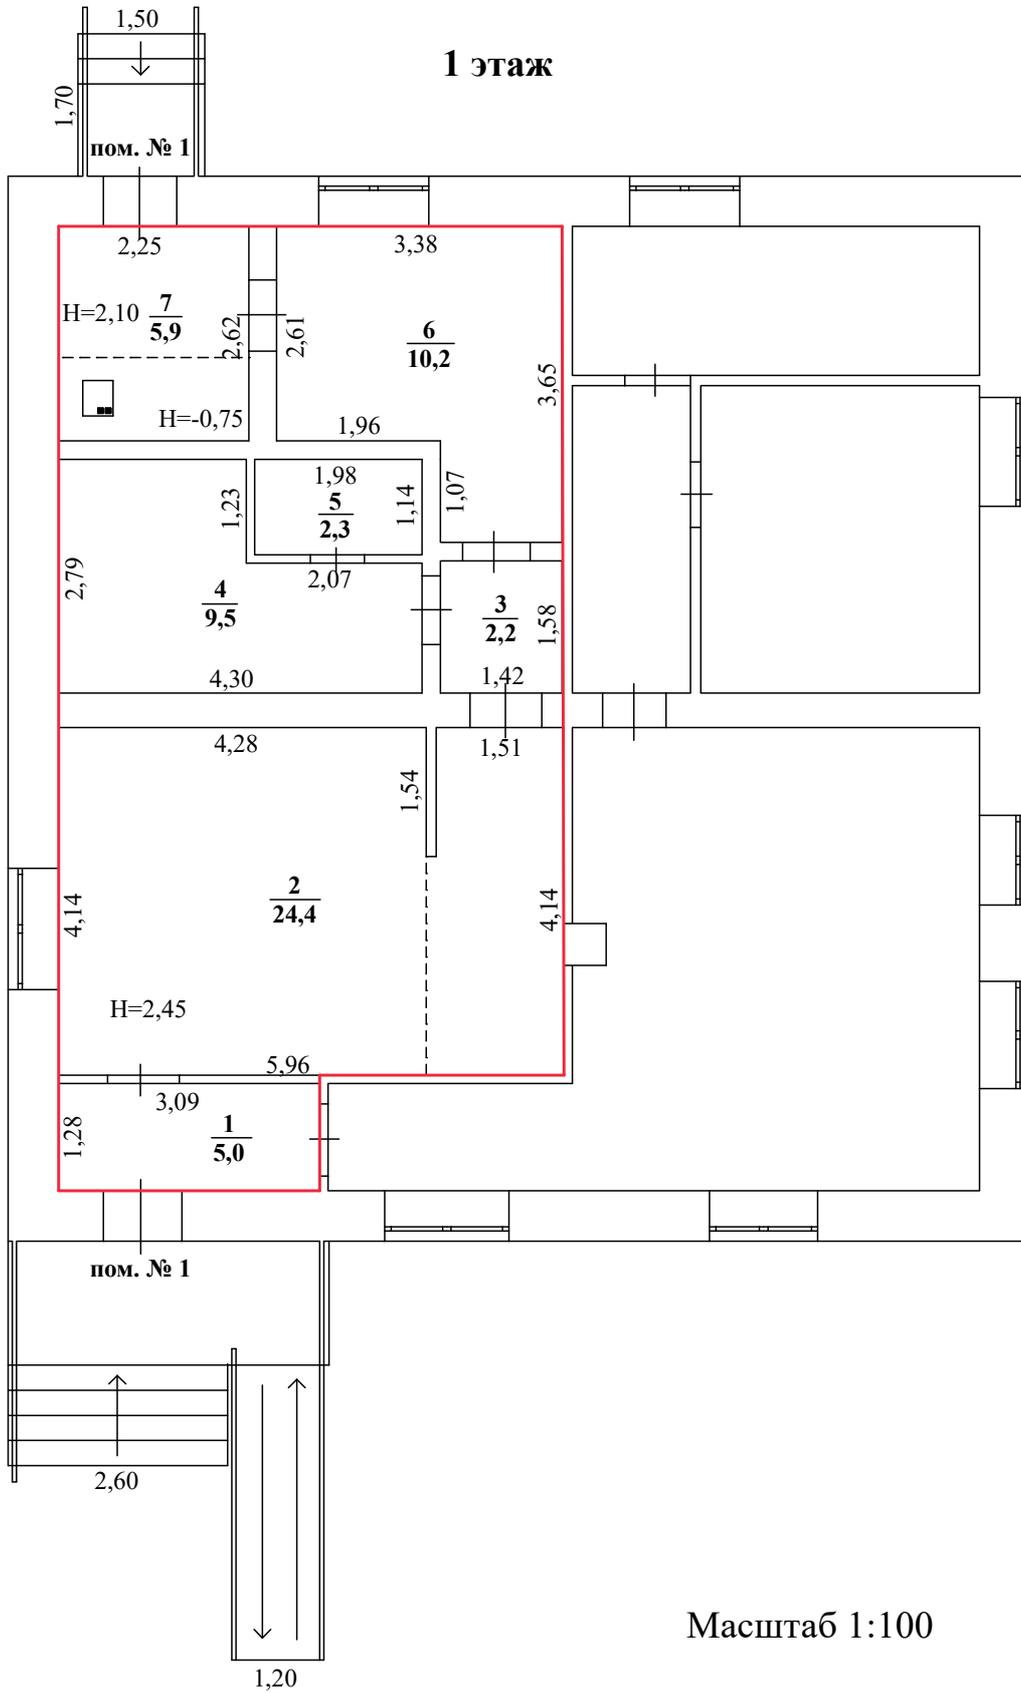

Условные обозначения:

2,63


- линейный размер




- стены, перегородки



- граница помещения

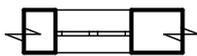

- стена с окном

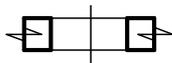

- стена с дверью