


1 этаж

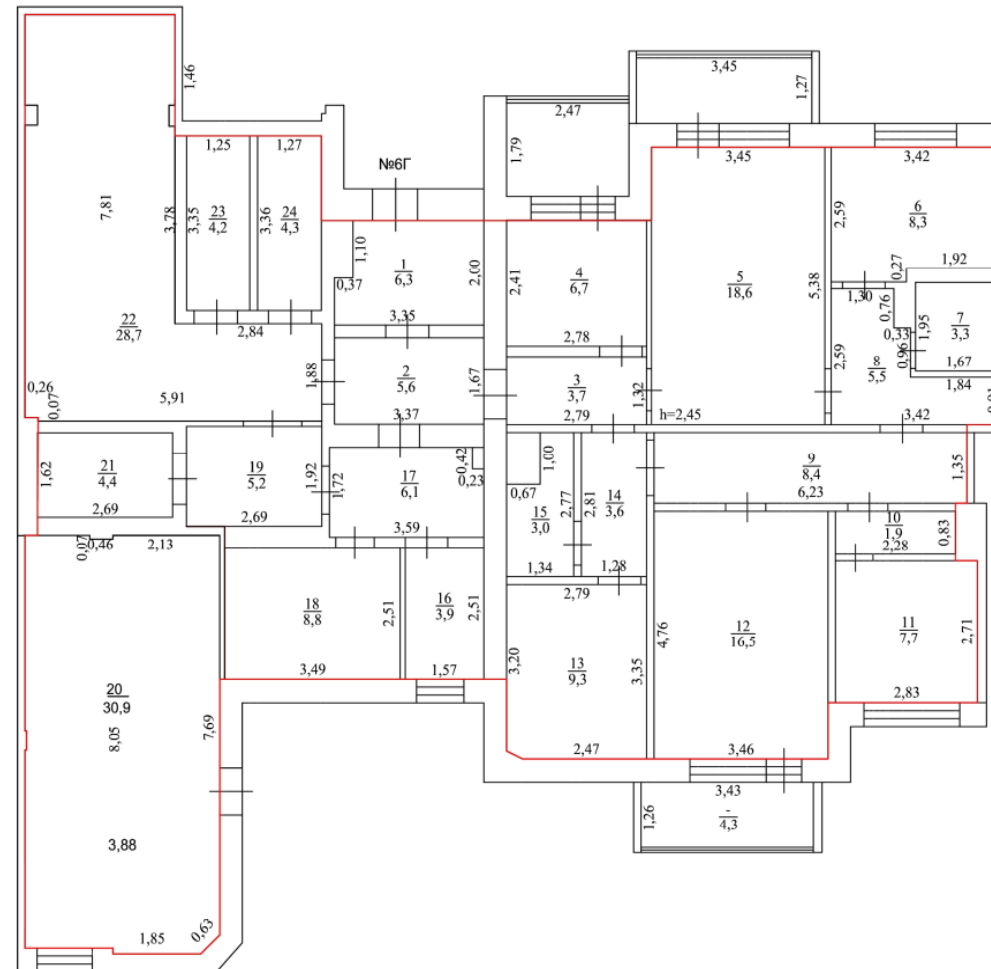

Масштаб 1:100

Условные обозначения:

- - часть границы геометрической фигуры вновь образованного помещения
-  - стена с окном и дверью