

Исх. №13 от 17.06.2024 г.

### ЗАКЛЮЧЕНИЕ КАДАСТРОВОГО ИНЖЕНЕРА

Кадастровым инженером ООО «Регион» Суховольской Анной Геннадьевной, квалификационный аттестат кадастрового инженера № 25-13-18, состоящий в саморегулируемой организации А СРО "Кадастровые инженеры", реестровый номер в государственном реестре лиц, осуществляющих кадастровую деятельность – 4179, согласно Договору на проведение кадастровых работ от 06 июня 2024 г. проводятся кадастровые работы по обследованию и описанию объекта капитального строительства с учетом имеющихся сведений Единого государственного реестра недвижимости (далее по тексту – ЕГРН) о таком объекте недвижимости – сооружение с кадастровым номером 25:04:010000:57, расположенного по адресу: Приморский край, р-н Кавалеровский, пгт. Хрустальный, ул. Лесная, д. 47ж (Выписка из ЕГРН № КУВИ-001/2023-231114953 от 11.10.2023 г.).

В результате выезда на местность по указанному адресу, осмотра места нахождения указанного сооружения при дневном свете установлено, что указанный объект капитального строительства – сооружение располагается на земельном участке с кадастровым номером 25:04:030021:59, по адресу: Местоположение установлено относительно ориентира, расположенного в границах участка. Почтовый адрес ориентира: Приморский край, р-н Кавалеровский, пгт. Хрустальный, ул. Лесная, 47ж. Ситуационный план расположения объекта (сооружение) на земельном участке прилагается. (Приложение №1). Сооружение представляет собой железные бочки – 9 штук. Количество бочек согласно плана земельного участка из техпаспорта БТИ не совпадает с фактическим количеством бочек. Фактическое расположение на земельном участке бочек не соответствует местоположению на плане в техпаспорте БТИ. Проведена внешняя фотофиксация объекта. Фотоснимки прилагаются

Кадастровый инженер



Суховольская А.Г.



## СИТУАЦИОННЫЙ ПЛАН


Участок расположен: Приморский край, р-н Кавалеровский, пгт. Хрустальный, ул. Лесная, 47ж

Масштаб 1:1000





# План земельного участка

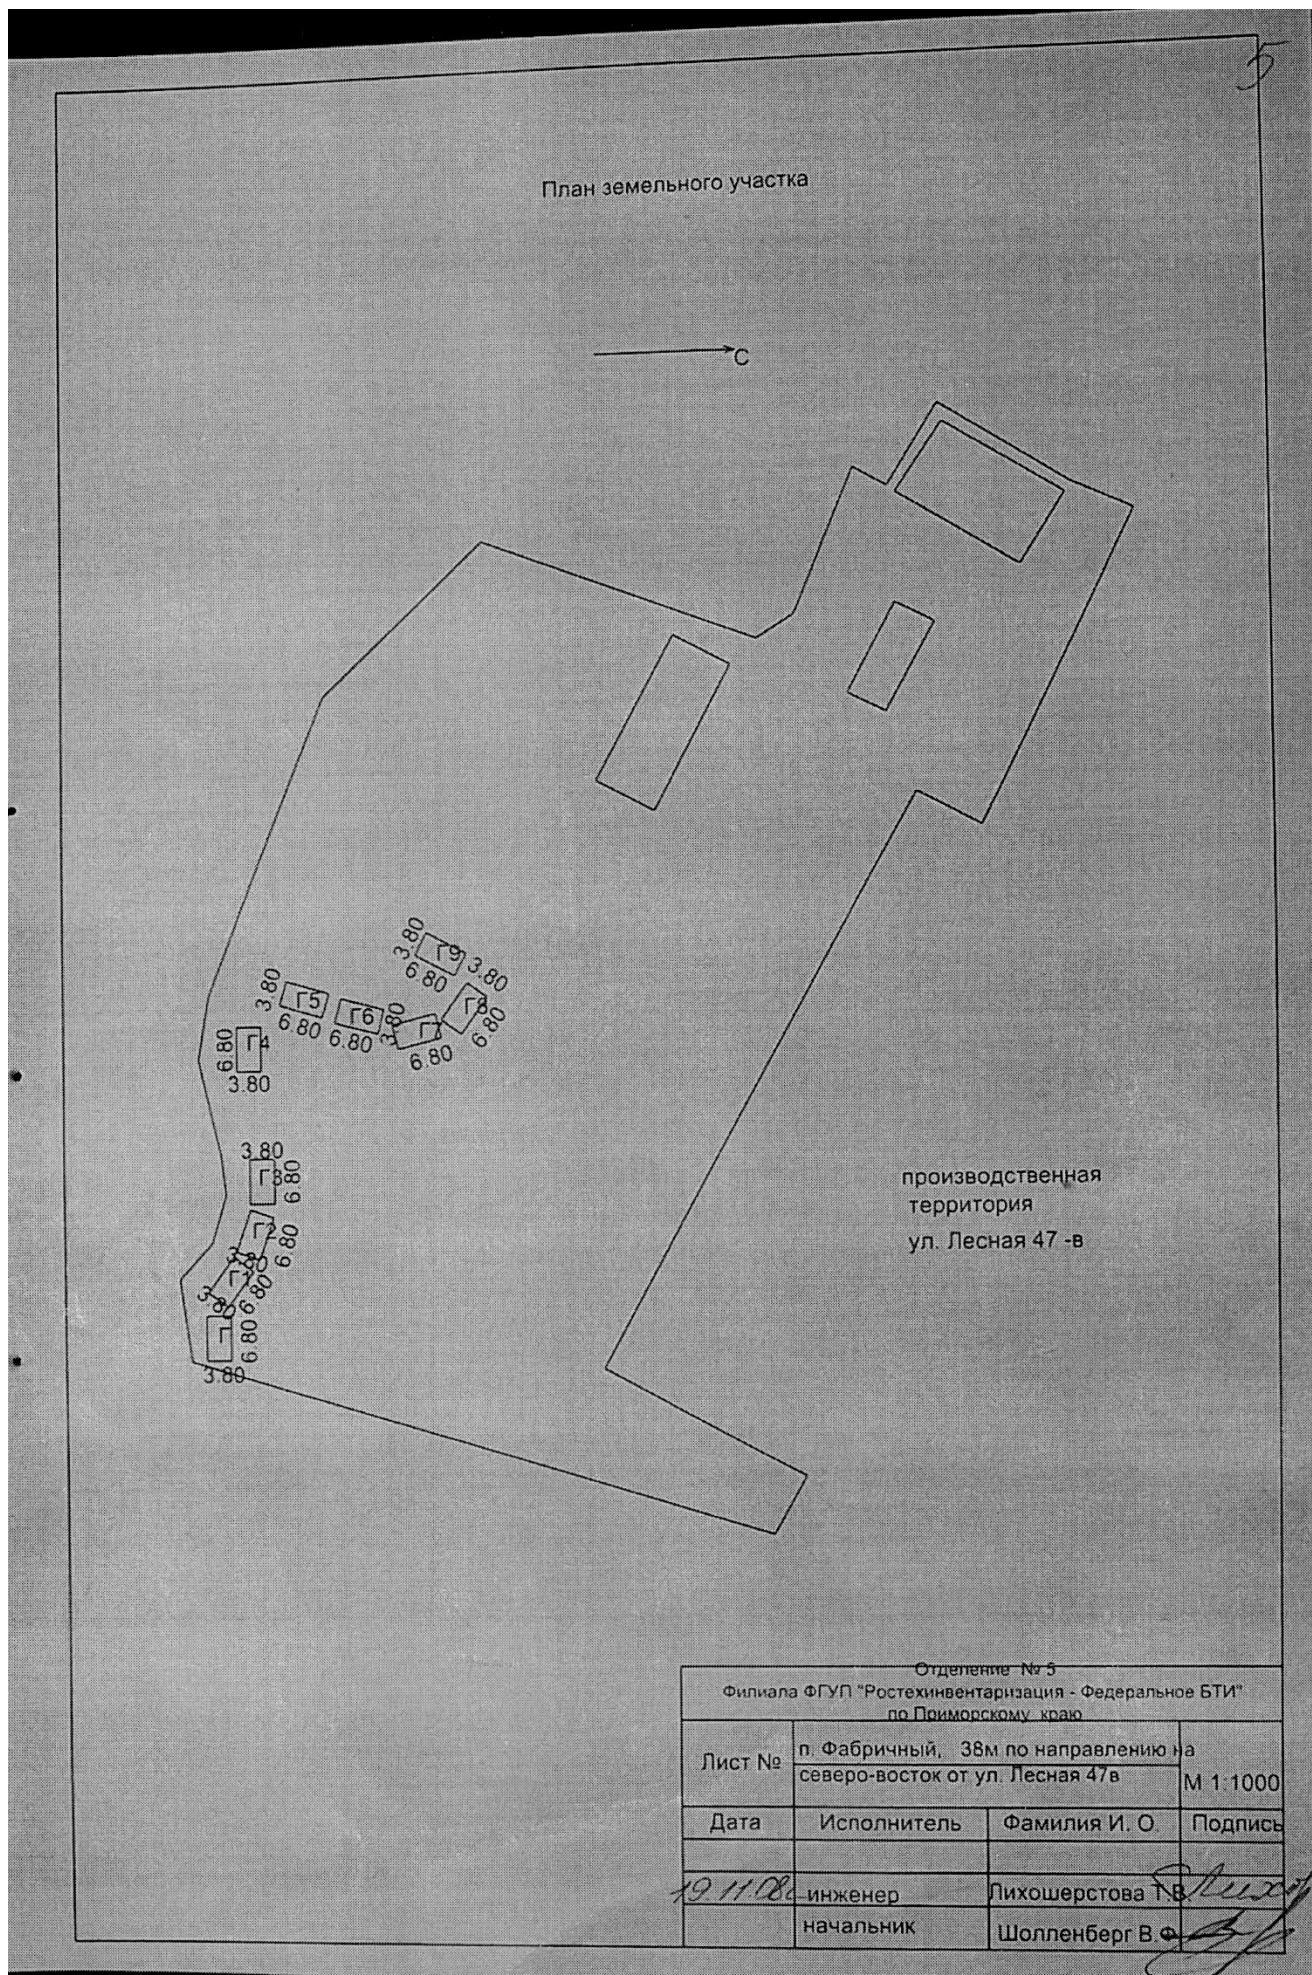











Номер в государственном реестре  
саморегулируемых организаций  
кадастровых инженеров №002 от 08.07.2016  
123458, Москва, Таллинская ул., д.32, корп. 3, офис 10  
Тел./факс: +7 (495) 518-93-19/20  
E-mail: [info@roscadastre.ru](mailto:info@roscadastre.ru)  
<http://www.roscadastre.ru>

**ВЫПИСКА ИЗ РЕЕСТРА ЧЛЕНОВ АССОЦИАЦИИ  
«САМОРЕГУЛИРУЕМАЯ ОРГАНИЗАЦИЯ КАДАСТРОВЫХ ИНЖЕНЕРОВ»**

**№ 08/48 от «04» август 2023 г.**

| <b>В Реестре членов Ассоциации<br/>«Саморегулируемая организация кадастровых инженеров»<br/>в отношении кадастрового инженера содержится следующая информация</b> |   |                               |
|---|---|-------------------------------|
| <b>N<br/>п/п</b>   | <b>Наименование сведений</b>                                                                                                 | <b>Значение сведений</b>      |
| 1   | ФИО кадастрового инженера   | Суховольская Анна Геннадьевна |
| 2   | СНИЛС   | 129-139-494 78                |
| 3   | Регистрационный номер кадастрового инженера в Реестре членов А СРО «Кадастровые инженеры»                                    | 4179                          |
| 4   | Номер квалификационного аттестата кадастрового инженера                                                                      | 25-13-18                      |
| 5   | Дата выдачи квалификационного аттестата кадастрового инженера                                                                | 13.08.2013                    |
| 6   | Номер контактного телефона                                                                                                   | 8-42375-9-31-99               |
| 7   | Почтовый адрес, по которому осуществляется связь с кадастровым инженером                                                     | -                             |
| 8   | Адрес электронной почты, по которому осуществляется связь с кадастровым инженером                                            | primregion@bk.ru              |
| 9   | Сведения о форме организации кадастровой деятельности:                                                                       | работник юридического лица    |
| 9.1.   | Сведения о юридическом лице (может быть указано неограниченное число лиц), работником которого является кадастровый инженер: |                               |
| 9.1.1.   | сокращенное наименование   | ООО «Регион»                  |
| 9.1.2.   | ОГРН   | 1212500014946                 |
| 9.1.3.   | ИНН   | 2508140611                    |
| 9.1.4.   | дата заключения трудового договора                                                                                           | 28.02.2022                    |
| 9.1.5.   | дата прекращения трудового договора                                                                                          | -                             |
| 9.2.   | Сведения о кадастровом инженерере – индивидуальном предпринимателе:                                                          | -                             |

|        |   |   |
|--------|---|---|
| 9.2.1. | ОГРН   | -   |
| 9.2.2. | ИНН   | -   |
| 9.2.3  | дата внесения в Единый государственный реестр индивидуальных предпринимателей записи о приобретении физическим лицом статуса индивидуального предпринимателя                     | -   |
| 9.2.4  | дата внесения в Единый государственный реестр индивидуальных предпринимателей записи о прекращении физическим лицом деятельности в качестве индивидуального предпринимателя      | -   |
| 10     | Наличие договора обязательного страхования ответственности при осуществлении кадастровой деятельности                                                                            | Коллективный договор обязательного страхования гражданской ответственности кадастровых инженеров № 433-222222/22 от 22.06.2022   |
| 11     | Сумма страхового возмещения   | 2 500 000   |
| 12     | Дата включения в Реестр А СРО «Кадастровые инженеры»   | 31.10.2014   |
| 13     | Дата исключения из Реестра А СРО «Кадастровые инженеры»   | -   |
| 14     | Основание исключения сведений о кадастровом инженеру из Реестра членов А СРО «Кадастровые инженеры»                                                                              | -   |
| 15     | Статус членства в А СРО «Кадастровые инженеры»   | действующий   |
| 16     | Срок дисквалификации кадастрового инженера или срок, в течение которого кадастровый инженер лишен права осуществлять кадастровую деятельность                                    | -   |
| 17     | Результаты проведения контроля соответствия требованиям   | Оценка 1. Деятельность кадастрового инженера <b>СООТВЕТСТВУЕТ</b> требованиям законодательства Российской Федерации в области кадастровых отношений, стандартов и правил Ассоциации, условий членства в Ассоциации по результатам проверки |
| 18     | Наличие/отсутствие жалоб, поступивших в отношении члена А СРО «Кадастровые инженеры»                                                                                             | -   |
| 19     | Меры дисциплинарного воздействия, примененные в отношении члена Ассоциации   | -   |
| 20     | Наличие в Росреестре сведений и документов, подтверждающих приведение деятельности кадастрового инженера в соответствии с требованиями Федерального закона от 30.12.2015 №218-ФЗ | да   |

Руководитель подразделения



Г.В. Золатарёва