

Выписка из Единого государственного реестра недвижимости об основных характеристиках и зарегистрированных правах на объект недвижимости

Сведения об основных характеристиках объекта недвижимости

В Единый государственный реестр недвижимости внесены следующие сведения:

Раздел 1 Лист 1

Помещение			
вид объекта недвижимости			
Лист № 1 раздела 1	Всего листов раздела 1: 1	Всего разделов: 3	Всего листов выписки: 4
03.03.2025г.			
Кадастровый номер:	17:02:0700043:537		
Номер кадастрового квартала:	17:02:0700043		
Дата присвоения кадастрового номера:	03.03.2025		
Ранее присвоенный государственный учетный номер:	данные отсутствуют		
Местоположение:	Республика Тыва, Барун-Хемчикский район, село Кызыл-Мажалык, улица Буян-Бадаргы ноян, здание 36, помещение 1-13		
Площадь, м2:	74.7		
Назначение:	Нежилое		
Наименование:	Нежилое помещение		
Номер, тип этажа, на котором расположено помещение, машино-место	Этаж № 1		
Вид жилого помещения:	данные отсутствуют		
Кадастровая стоимость, руб:	не определена		
Кадастровые номера иных объектов недвижимости, в пределах которых расположен объект недвижимости:	17:02:0700043:296		
Виды разрешенного использования:	данные отсутствуют		
Сведения об отнесении жилого помещения к определенному виду жилых помещений специализированного жилищного фонда, к жилым помещениям наемного дома социального использования или наемного дома коммерческого использования:	данные отсутствуют		
Статус записи об объекте недвижимости:	Сведения об объекте недвижимости имеют статус "актуальные"		
Особые отметки:	данные отсутствуют		
Получатель выписки:	Бабенко Оксана Владимировна (представитель правообладателя) Правообладатель: от имени заявителя Публичное акционерное общество "Сбербанк России", ПАО "Сбербанк", 7707083893		

полное наименование должности	ДОКУМЕНТ ПОДПИСАН
полное наименование должности	ЭЛЕКТРОННОЙ ВЫПИСЬЮ
Сертификат: 009F0BDC181A023B64597FE25798E7B50 Владельцем ФЕДЕРАЛЬНАЯ СЛУЖБА ГОСУДАРСТВЕННОЙ РЕГИСТРАЦИИ, КАДАСТРА И КАРТОГРАФИИ Действителен: с 02.08.2024 по 26.10.2025	




Удостоверение
УЛ. ТЕЛЕВИЗОРНАЯ. 1 СТР. 9
Г. КРАСНОЯРСК
Докум-Вед: СИРОТИНА Н.А.

Выписка из Единого государственного реестра недвижимости об основных характеристиках и зарегистрированных правах на объект недвижимости
Сведения о зарегистрированных правах

Помещение			
вид объекта недвижимости			
Лист № 1 раздела 2	Всего листов раздела 2: 2	Всего разделов: 3	Всего листов выписки: 4
03.03.2025г.			
Кадастровый номер: 17:02:0700043:537			

1	Правообладатель (правообладатели):	1.1	Публичное акционерное общество "Сбербанк России", ПАО "Сбербанк", ИНН: 7707083893, ОГРН: 1027700132195
	Сведения о возможности предоставления третьим лицам персональных данных физического лица:	1.1.1	данные отсутствуют
2	Вид, номер, дата и время государственной регистрации права:	2.1	Собственность 17:02:0700043:537-17/057/2025-1 03.03.2025 07:15:43
3	Документы-основания	3.1	Решение, № 14\$2, выдан 28.05.2014, Восточно-Сибирский банк Кызылское отделение №8591 Сбербанка России
4	Ограничение прав и обременение объекта недвижимости:	не зарегистрировано	Заявления о государственном кадастровом учете и (или) государственной регистрации прав, ограничений прав, обременений объектов недвижимости, сделок с прилагаемыми документами (статья 15, 19 Закона), № MFC-0052/2025-8683-1, выдан 26.02.2025
5	Заявленные в судебном порядке права требования:	данные отсутствуют	
6	Сведения о возражении в отношении зарегистрированного права:	данные отсутствуют	
7	Сведения о возможности предоставления третьим лицам персональных данных физического лица	данные отсутствуют	
8	Сведения о наличии решения об изъятии объекта недвижимости для государственных и муниципальных нужд:	данные отсутствуют	
9	Сведения о невозможности государственной регистрации без личного участия правообладателя или его законного представителя:	данные отсутствуют	

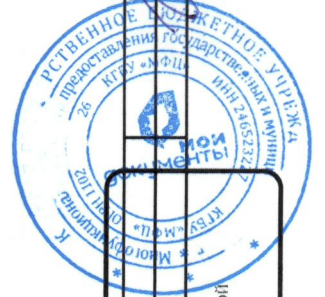


полное наименование должности	ДОКУМЕНТ ПОДПИСАН	инициалы, фамилия
	ЭЛЕКТРОННОЙ ПОДПИСЬЮ	КГБУ «МФЦ»
	Сертификат: 009f08dc181a023b64597f1e25798efb50	УЛ. ТЕЛЕВИЗОРНАЯ. 1 СТР. 9
	Владелец: ФЕДЕРАЛЬНАЯ СЛУЖБА ГОСУДАРСТВЕННОЙ РЕГИСТРАЦИИ, КАДАСТРА И КАРТОГРАФИИ	Г. КРАСНОЯРСК
	Действителен: с 02.08.2024 по 26.10.2025	ДОКУМ-ВЕР: СИРОТИНА Н. А.

Выписка из Единого государственного реестра недвижимости об основных характеристиках и зарегистрированных правах на объект недвижимости

План расположения помещения, машино-места на этаже (плане этажа)

Помещение			
вид объекта недвижимости			
Лист № 1 раздела 5	Всего листов раздела 5: 1	Всего разделов: 3	Всего листов выписки: 4
03.03.2025г.			
Кадастровый номер: 17:02:0700043:537		Номер этажа (этажей): 1	

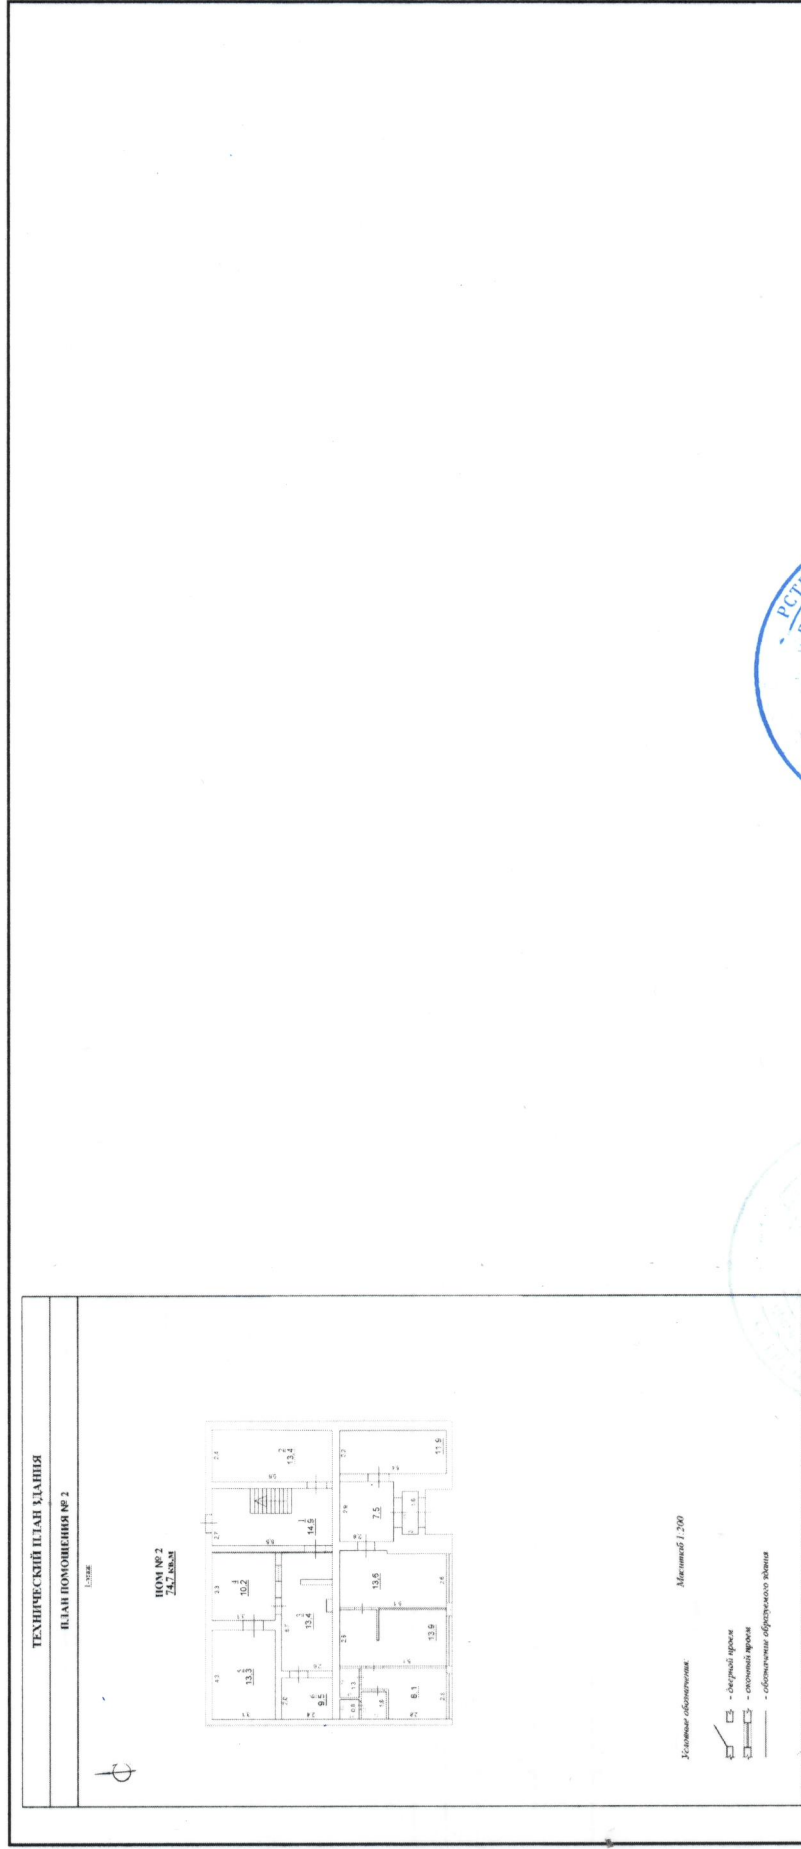

Масштаб 1:100

полное наименование должности		инициалы, фамилия	
ДОКУМЕНТ ПОДПИСАН		КГБУ «МФЦ»	
ЭЛЕКТРОННОПОДПИСАНО		УЛ. ТЕЛЕВИЗОРНАЯ, 1 СТР. 9	
Сертификат: 009F0BDC181A023B64597FE2579BFB38		Г. КРАСНОЯРСК	
Владелец: ФЕДЕРАЛЬНАЯ СЛУЖБА ГОСУДАРСТВЕННОЙ		ДОКУМЕНТ: СИРОТИНА Н. А.	
РЕГИСТРАЦИИ, КАДАСТРА И КАРТОГРАФИИ			
Действителен с 02.08.2024 по 26.10.2025			