

Филиал публично-правовой компании "Роскадастр" по Республике Калмыкия
полное наименование органа регистрации прав
Выписка из Единого государственного реестра недвижимости об объекте недвижимости

Сведения о характеристиках объекта недвижимости

На основании запроса от 10.06.2025, поступившего на рассмотрение 10.06.2025, сообщаем, что согласно записям Единого государственного реестра недвижимости:

Раздел 1 Лист 1

Земельный участок			
вид объекта недвижимости			
Лист № 1 раздела 1	Всего листов раздела 1: 7	Всего разделов: 6	Всего листов выписки: 16
10.06.2025г. № КУВИ-001/2025-121419827			
Кадастровый номер:	08:14:030533:25		
Номер кадастрового квартала:	08:14:030533		
Дата присвоения кадастрового номера:	28.12.2012		
Ранее присвоенный государственный учетный номер:	данные отсутствуют		
Местоположение:	Республика Калмыкия, г. Элиста, Восточная промзона, севернее войсковой части № 2666 ВВ МВД РФ		
Площадь:	10000 +/- 35		
Кадастровая стоимость, руб.:	3094394.25		
Кадастровые номера расположенных в пределах земельного участка объектов недвижимости:	данные отсутствуют		
Кадастровые номера объектов недвижимости, из которых образован объект недвижимости:	данные отсутствуют		
Кадастровые номера образованных объектов недвижимости:	данные отсутствуют		
Категория земель:	Земли населенных пунктов		
Виды разрешенного использования:	для строительства сооружений и устройств сетей инженерно-технического обеспечения		
Сведения о кадастровом инженере:	Шерет Анатолий Тихонович, дата завершения кадастровых работ: 26.12.2012		
Сведения о лесах, водных объектах и об иных природных объектах, расположенных в пределах земельного участка:	данные отсутствуют		

полное наименование должности	 ДОКУМЕНТ ПОДПИСАН ЭЛЕКТРОННОЙ ПОДПИСЬЮ Сертификат: 009F0BDC181A023B64597F1E2579BEFB50 Владелец: ФЕДЕРАЛЬНАЯ СЛУЖБА ГОСУДАРСТВЕННОЙ РЕГИСТРАЦИИ, КАДАСТРА И КАРТОГРАФИИ Действителен: с 02.08.2024 по 26.10.2025	инициалы, фамилия

Земельный участок			
вид объекта недвижимости			
Лист № 2 раздела 1	Всего листов раздела 1: 7	Всего разделов: 6	Всего листов выписки: 16
10.06.2025г. № КУВИ-001/2025-121419827			
Кадастровый номер:		08:14:030533:25	
Сведения о том, что земельный участок полностью расположен в границах зоны с особыми условиями использования территории, территории объекта культурного наследия, публичного сервитута:		Земельный участок полностью расположен в границах зоны с реестровым номером 08:00-6.711 от 04.02.2025, ограничение использования земельного участка в пределах зоны: В границах первой подзоны запрещается размещать объекты, не предназначенные для организации и обслуживания воздушного движения и воздушных перевозок, обеспечения взлета, посадки, руления и стоянки воздушных судов. В границах второй подзоны запрещается размещать объекты, не предназначенные для обслуживания пассажиров и обработки багажа, грузов и почты, обслуживания воздушных судов, хранения авиационного топлива и заправки воздушных судов, обеспечения энергоснабжения, а также объекты, не относящиеся к инфраструктуре аэропорта. В границах третьей подзоны запрещается: 1. Размещать объекты, высота которых превышает ограничения. 2. Строительство и реконструкция зданий, сооружений в границах третьей подзоны разрешается только после определения максимально допустимой высоты здания, сооружения в зависимости от местоположения путем проведения соответствующих расчетов в соответствии с требованиями ФАП-262 с учетом следующих абсолютных высот ограничения объектов в Балтийские системы высот 1977 года: сектор 1 абсолютная высота объекта (м) до 302,87; сектор 2 до 202,87; сектор 3 от 300,00 до 302,87; сектор 4 от 295,00 до 300,00; сектор 5 от 290,00 до 295,00; сектор 6 от 285,00 до 290,00; сектор 7 от 280,00 до 285,00; сектор 8 от 275,00 до 280,00; сектор 9 от 270,00 до 275,00; сектор 10 от 265,00 до 270,00; сектор 11 от 260,00 до 265,00; сектор 12 от 255,00 до 260,00; сектор 13 от 250,00 до 255,00; сектор 14 от 245,00 до 250,00; сектор 15 от 240,00 до 245,00; сектор 16 от 235,00 до 240,00; сектор 17 от 230,00 до 235,00; сектор 18 от 225,00 до 230,00; сектор 19 от 220,00 до 225,00; сектор 20 от 215,00 до 220,00; сектор 21 от 210,00 до 215,00; сектор 22 от 202,87м до 210,00; сектор 23 от 215,00 до 220,00; сектор 24 от 220,00 до 225,00; сектор 25 от 225,00 до 230,00; сектор 26 от 230,00 до 235,00; сектор 27 от 235,00 до 240,00; сектор 28 от 240,00 до 245,00; сектор 29 от 245,00 до 250,00; сектор 30 от 250,00 до 255,00; сектор 31 от 255,00 до 260,00; сектор 32 от 260,00 до 265,00; сектор 33 от 265,00 до 270,00; сектор 34 от 270,00 до 275,00; сектор 35 от 275,00 до 280,00; сектор 36 от 280,00 до 285,00; сектор 37 от 285,00 до 290,00; сектор 38 от 290,00 до 295,00; сектор 39 от 295,00 до 300,00; сектор 40 от 300,00 до 302,87; сектор 41 от 147,50 до 150,00; сектор 42 от 148,14 до 150,00; сектор 43 от 150,00 до 155,00; сектор 44 от 155,00 до 160,00; сектор 45 от 160,00 до 165,00; сектор 46 от 165,00 до 170,00; сектор 47 от 170,00 до 175,00; сектор 48 от 175,00 до 180,00; сектор 49 от 180,00 до 185,00; сектор 50 от 185,00 до 190,00; сектор 51 от 190,00 до 195,00; сектор 52 от 195,00 до 200,00; сектор 53 от 200,00 до 202,87; сектор 54 от 215,00 до 220,00; сектор 55 от 220,00 до 225,00; сектор 56 от 225,00 до 230,00; сектор 57 от 230,00 до 235,00; сектор 58 от 235,00 до 240,00; сектор 59 от 240,00 до 245,00; сектор 60 от 245,00 до 250,00; сектор 61 от 250,00 до 255,00; сектор 62 от 255,00 до 260,00; сектор 63 от 260,00 до 265,00; сектор 64 от 265,00 до 270,00; сектор 65 от 270,00	

		ДОКУМЕНТ ПОДПИСАН ЭЛЕКТРОННОЙ ПОДПИСЬЮ	
Сертификат: 009F0BDC181A023B64597F1E2579BEFB50			
Владелец: ФЕДЕРАЛЬНАЯ СЛУЖБА ГОСУДАРСТВЕННОЙ РЕГИСТРАЦИИ, КАДАСТРА И КАРТОГРАФИИ			
Действителен: с 02.08.2024 по 26.10.2025			
полное наименование должности		инициалы, фамилия	

Земельный участок			
вид объекта недвижимости			
Лист № 3 раздела 1	Всего листов раздела 1: 7	Всего разделов: 6	Всего листов выписки: 16
10.06.2025г. № КУВИ-001/2025-121419827			
Кадастровый номер:		08:14:030533:25	
Сведения о том, что земельный участок полностью расположен в границах зоны с особыми условиями использования территории, территории объекта культурного наследия, публичного сервитута:		до 275,00; сектор 66 от 275,00 до 280,00; сектор 67 от 280,00 до 285,00; сектор 68 от 285,00 до 290,00; сектор 69 от 290,00 до 295,00; сектор 70 от 295,00 до 300,00; сектор 71 от 300,00 до 302,87; сектор 72 от 165,00 до 170,00; сектор 73 от 170,00 до 175,00; сектор 74 от 175,00 до 180,00; сектор 75 от 180,00 до 185,00; сектор 76 от 185,00 до 190,00; сектор 77 от 190,00 до 195,00; сектор 78 от 195,00 до 200,00; сектор 79 от 200,00 до 202,87; сектор 80 от 215,00 до 220,00; сектор 81 от 220,00 до 225,00; сектор 82 от 225,00 до 230,00; сектор 83 от 230,00 до 235,00; сектор 84 от 235,00 до 240,00; сектор 85 от 240,00 до 245,00; сектор 86 от 245,00 до 250,00; сектор 87 от 250,00 до 255,00; сектор 88 от 255,00 до 260,00; сектор 89 от 260,00 до 265,00; сектор 90 от 265,00 до 270,00; сектор 91 от 270,00 до 275,00; сектор 92 от 275,00 до 280,00; сектор 93 от 280,00 до 285,00; сектор 94 от 285,00 до 290,00; сектор 95 от 290,00 до 295,00; сектор 96 от 295,00 до 300,00; сектор 97 от 300,00 до 302,87; сектор 98 от 260,00 до 265,00; сектор 99 от 265,00 до 270,00; сектор 100 от 270,00 до 275,00; сектор 101 от 275,00 до 280,00; сектор 102 от 280,00 до 285,00; сектор 103 от 285,00 до 290,00; сектор 104 от 290,00 до 295,00; сектор 105 от 295,00 до 300,00; сектор 106 от 300,00 до 302,87; сектор 107 от 260,00 до 265,00; сектор 108 от 265,00 до 270,00; сектор 109 от 270,00 до 275,00; сектор 110 от 275,00 до 280,00; сектор 111 от 280,00 до 285,00; сектор 112 от 285,00 до 290,00; сектор 113 от 290,00 до 295,00; сектор 114 от 295,00 до 300,00; сектор 115 от 300,00 до 302,87; сектор 116 от 260,00 до 265,00; сектор 117 от 265,00 до 270,00; сектор 118 от 270,00 до 275,00; сектор 119 от 275,00 до 280,00; сектор 120 от 280,00 до 285,00; сектор 121 от 285,00 до 290,00; сектор 122 от 290,00 до 295,00; сектор 123 от 295,00 до 300,00; сектор 124 от 300,00 до 302,87; сектор 125 от 260,00 до 265,00; сектор 126 от 265,00 до 270,00; сектор 127 от 270,00 до 275,00; сектор 128 от 275,00 до 280,00; сектор 129 от 280,00 до 285,00; сектор 130 от 285,00 до 290,00; сектор 131 от 290,00 до 295,00; сектор 132 от 295,00 до 300,00; сектор 133 от 300,00 до 302,87; сектор 134 от 200,00 до 202,87; сектор 135 от 195,00 до 200,00 Сектор 136 от 190,00 до 195,00; сектор 137 от 185,00 до 190,00; сектор 138 от 180,00 до 185,00; сектор 139 от 175,00 до 180,00; сектор 140 от 170,00 до 175,00; сектор 141 от 165,00 до 170,00; сектор 142 от 200,00 до 202,87; сектор 143 от 195,00 до 200,00; сектор 144 от 190,00 до 195,00; сектор 145 от 185,00 до 190,00; сектор 146 от 180,00 до 185,00; сектор 147 от 175,00 до 180,00; сектор 148 от 170,00 до 175,00; сектор 149 от 165,00 до 170,00. В границах четвертой подзоны запрещается: 1. Размещать объекты, создающие помехи в работе наземных объектов средств и систем обслуживания воздушного движения, навигации, посадки и связи, предназначенных для организации воздушного движения и расположенных вне первой подзоны. 2. В пределах четвертой подзоны приаэродромной территории запрещается без согласования с оператором аэродрома размещение объектов, превышающих следующие абсолютные высотные ограничения: сектор 4.1.1.1 – 153 м; сектор 4.1.1.2 – 158 м; сектор 4.1.1.3 – 163 м; сектор 4.1.1.4 – 168 м; сектор 4.1.1.5 –	



ДОКУМЕНТ ПОДПИСАН
ЭЛЕКТРОННОЙ ПОДПИСЬЮ

Сертификат: 009F0BDC181A023B64597F1E2579BEFB50

Владелец: ФЕДЕРАЛЬНАЯ СЛУЖБА ГОСУДАРСТВЕННОЙ
РЕГИСТРАЦИИ, КАДАСТРА И КАРТОГРАФИИ
Действителен: с 02.08.2024 по 26.10.2025

полное наименование должности

инициалы, фамилия

Земельный участок			
вид объекта недвижимости			
Лист № 4 раздела 1	Всего листов раздела 1: 7	Всего разделов: 6	Всего листов выписки: 16
10.06.2025г. № КУВИ-001/2025-121419827			
Кадастровый номер:		08:14:030533:25	
Сведения о том, что земельный участок полностью расположен в границах зоны с особыми условиями использования территории, территории объекта культурного наследия, публичного сервитута:		173 м; сектор 4.1.1.6 – 178 м; секторе 4.1.1.7 – 183 м; сектор 4.1.1.8 – 188 м; сектор 4.1.1.9 – 188 м; сектор 4.1.2.1 – 163 м; сектор 4.1.2.2 – 178 м; сектор 4.1.2.3 – 193 м; сектор 4.1.2.4 – 208 м; сектор 4.1.2.5 – 223 м; сектор 4.1.2.6 – 238 м; сектор 4.1.2.7 – 253 м; сектор 4.1.2.8 – 268 м; сектор 4.1.2.9 – 268 м; сектор 4.1.2.10 – 253 м; сектор 4.1.2.11 – 238 м; сектор 4.1.2.12 – 223 м; сектор 4.1.2.13 – 208 м; сектор 4.1.2.14 – 193 м; сектор 4.1.2.15 – 178 м; сектор 4.1.2.16 – 163 м; сектор 4.1.3.1 – 158 м; секторе 4.1.3.2 – 168 м; сектор 4.1.3.3 – 178 м; сектор 4.2.1.1 – от уровня земли; сектор 4.2.1.2 – от уровня земли; сектор 4.3.1 – от уровня земли; сектор 4.3.2 – 168 м; сектор 4.3.3 – 168 м; сектор 4.3.4 – от 148 м до 153,85 м; сектор 4.3.5 – от 153,85 м до 159,7 м; сектор 4.3.6 – от 159,7 м до 165,55 м; сектор 4.3.7 – от 165,55 м до 171,4 м; сектор 4.3.8 – от 171,4 м до 177,25 м; сектор 4.3.9 – от 177,25 м до 183,1 м; сектор 4.3.10 – от 183,1 м до 188,95 м; сектор 4.3.11 – от 188,95 м до 194,8 м; сектор 4.3.12 – от 194,8 м до 200,00 м; сектор 4.4.1 – от уровня земли; сектор 4.4.2 – от 158,36 м до 167,06 м; секторе 4.4.3 – от 167,06 м до 175,76 м; сектор 4.4.4 – от 175,76 м до 184,46 м; сектор 4.4.5 – от 184,46 м до 193,16 м; сектор 4.4.6 – от 193,16 м до 200,00 м; сектор 4.4.7 – 200,00 м. В границах пятой подзоны запрещается: 1. Размещать опасные производственные объекты, функционирование которых может повлиять на безопасность полетов воздушных судов. 2. В границах пятой подзоны допускается эксплуатация, строительство, реконструкция, капитальный ремонт, техническое перевооружение, консервация (далее - размещение) опасных производственных объектов при их соответствии установленным в пункте 3 настоящим ограничениям. 3. Максимальные радиусы зон поражения при происшествиях техногенного характера на опасных производственных объектах, находящихся в пятой подзоне приаэродромной территории, в которых размещение таких объектов возможно, не должны достигать: по вертикали – высоты пролета воздушных судов (высота поверхности ограничения препятствий в третьей подзоне приаэродромной территории); по горизонтали – внешних границ первой и второй подзон приаэродромной территории аэродрома. 4. При невозможности соблюдения ограничений, предусмотренных пунктом 3, размещение опасных производственных объектов должно выполняться на основании специальных технических условий, разработанных для конкретного объекта капитального строительства в соответствии с положениями приказа Минстроя России от 30 ноября 2020 г. № 734/пр «Об утверждении Порядка разработки и согласования специальных технических условий для разработки проектной документации на объект капитального строительства» (зарегистрирован Минюстом России 18 декабря 2020 г., регистрационный № 61581) с изменениями, внесенными приказом Минстроя России от 22 октября 2021 г. № 774/пр (зарегистрирован Минюстом России 29 ноября 2021 г., регистрационный № 66058) (далее Приказ № 734). В границах шестой подзоны запрещается: 1. Размещать объекты, способствующие привлечению и массовому скоплению птиц. 2. Объекты по обращению с	

		ДОКУМЕНТ ПОДПИСАН	
		ЭЛЕКТРОННОЙ ПОДПИСЬЮ	
полное наименование должности		инициалы, фамилия	
		Сертификат: 009F0BDC181A023B64597F1E2579BEFB50 Владелец: ФЕДЕРАЛЬНАЯ СЛУЖБА ГОСУДАРСТВЕННОЙ РЕГИСТРАЦИИ, КАДАСТРА И КАРТОГРАФИИ Действителен: с 02.08.2024 по 26.10.2025	

Земельный участок			
вид объекта недвижимости			
Лист № 5 раздела 1	Всего листов раздела 1: 7	Всего разделов: 6	Всего листов выписки: 16
10.06.2025г. № КУВИ-001/2025-121419827			
Кадастровый номер:		08:14:030533:25	
Сведения о том, что земельный участок полностью расположен в границах зоны с особыми условиями использования территории, территории объекта культурного наследия, публичного сервитута:		твердыми коммунальными отходами, пищевыми и биологическими отходами, расположенные в границах шестой подзоны приаэродромной территории, не признаются объектами, способствующими привлечению и массовому скоплению птиц в случае наличия заключения по результатам орнитологического исследования на предмет отсутствия факторов, способствующих привлечению и массовому скоплению птиц, и (или) достаточности мер защиты объекта по обращению с отходами от привлечения и массового скопления птиц, содержащего выводы об отсутствии факторов, способствующих привлечению и массовому скоплению птиц и (или) о достаточности мер защиты объекта по обращению с отходами от привлечения и массового скопления птиц. Указанное орнитологическое исследование проводится с пунктом 1 (4) Положения. В границах седьмой подзоны приаэродромной территории ввиду превышения уровня шумового воздействия в зоне запрета строительства нормируемых объектов запрещается размещать: а) палаты больниц и санаториев, операционные больницы; б) кабинеты врачей поликлиник, амбулаторий, диспансеров, больниц, санаториев; в) классные помещения, учебные кабинеты, учительские комнаты, аудитории образовательных организаций, конференц-залы, читальные залы библиотек; г) музыкальные классы; д) жилые комнаты квартир, домов стационарных организаций социального обслуживания, организации для детей-сирот и детей, оставшихся без попечения родителей, спальные помещения в школах-интернатах, дошкольных образовательных организациях, домов отдыха, пансионатов; е) жилые комнаты общежитий и номера гостиниц; ж) территории, непосредственно прилегающие к зданиям больниц и санаториев; з) территории, непосредственно прилегающие к зданиям жилых домов, домов отдыха, пансионатов, домов-интернатов для престарелых и инвалидов, дошкольных образовательных организаций и других образовательных организаций; и) территории, непосредственно прилегающие к зданиям гостиниц и общежитий; к) площадки отдыха, функционально выделенные на территории микрорайонов и групп жилых домов, домов отдыха, пансионатов, стационарных организаций социального обслуживания, организаций для детей-сирот и детей, оставшихся без попечения родителей, площадки дошкольных образовательных организаций и других образовательных организаций., вид/наименование: Приаэродромная территория аэродрома гражданской авиации Элиста, тип: Зоны с особыми условиями использования территории, номер: Приаэродромная территория аэродрома гражданской авиации Элиста, дата решения: 12.10.2023, номер решения: 880-п, наименование ОГВ/ОМСУ: РОСАВИАЦИЯ	
Сведения о том, что земельный участок расположен в границах особой экономической зоны, территории опережающего развития, зоны территориального развития в Российской Федерации, игровой зоны:		данные отсутствуют	
Сведения о том, что земельный участок расположен в границах особо охраняемой природной территории, Байкальской природной территории и ее экологических зон, лесопарковом зеленом поясе, охотничьего угодья, лесничества:		данные отсутствуют	



ДОКУМЕНТ ПОДПИСАН
ЭЛЕКТРОННОЙ ПОДПИСЬЮ

Сертификат: 009F0BDC181A023B64597F1E2579BEFB50

Владелец: ФЕДЕРАЛЬНАЯ СЛУЖБА ГОСУДАРСТВЕННОЙ
РЕГИСТРАЦИИ, КАДАСТРА И КАРТОГРАФИИ
Действителен: с 02.08.2024 по 26.10.2025

полное наименование должности

инициалы, фамилия

Земельный участок			
вид объекта недвижимости			
Лист № 6 раздела 1	Всего листов раздела 1: 7	Всего разделов: 6	Всего листов выписки: 16
10.06.2025г. № КУВИ-001/2025-121419827			
Кадастровый номер:		08:14:030533:25	
Сведения о расположении земельного участка и (или) расположенного на нем объекта недвижимости в границах территории, в отношении которой принято решение о резервировании земель для государственных или муниципальных нужд:	данные отсутствуют		
Сведения о результатах проведения государственного земельного надзора:	данные отсутствуют		
Сведения о расположении земельного участка в границах территории, в отношении которой утвержден проект межевания территории:	данные отсутствуют		
Условный номер земельного участка:	данные отсутствуют		
Сведения о принятии акта и (или) заключении договора, предусматривающих предоставление в соответствии с земельным законодательством исполнительным органом государственной власти или органом местного самоуправления, находящегося в государственной или муниципальной собственности земельного участка для строительства наемного дома социального использования или наемного дома коммерческого использования:	данные отсутствуют		
Сведения о том, что земельный участок или земельные участки образованы на основании решения об изъятии земельного участка и (или) расположенного на нем объекта недвижимости для государственных или муниципальных нужд:	данные отсутствуют		
Сведения о том, что земельный участок образован из земель или земельного участка, государственная собственность на которые не разграничена:	данные отсутствуют		
Сведения о наличии земельного спора о местоположении границ земельных участков:	данные отсутствуют		
Статус записи об объекте недвижимости:	Сведения об объекте недвижимости имеют статус "актуальные"		
Особые отметки:	Сведения об ограничениях права на объект недвижимости, обременениях данного объекта, не зарегистрированных в реестре прав, ограничений прав и обременений недвижимого имущества: вид ограничения (обременения): ограничения прав на земельный участок, предусмотренные статьей 56 Земельного кодекса Российской Федерации; срок действия: с 27.03.2025; реквизиты документа-основания: приказ Федерального Агентства воздушного транспорта № 880-П от 12.10.2023		



ДОКУМЕНТ ПОДПИСАН
ЭЛЕКТРОННОЙ ПОДПИСЬЮ

Сертификат: 009F0BDC181A023B64597F1E2579BEFB50

Владелец: ФЕДЕРАЛЬНАЯ СЛУЖБА ГОСУДАРСТВЕННОЙ
РЕГИСТРАЦИИ, КАДАСТРА И КАРТОГРАФИИ
Действителен: с 02.08.2024 по 26.10.2025

полное наименование должности

инициалы, фамилия

Земельный участок			
вид объекта недвижимости			
Лист № 7 раздела 1	Всего листов раздела 1: 7	Всего разделов: 6	Всего листов выписки: 16
10.06.2025г. № КУВИ-001/2025-121419827			
Кадастровый номер:		08:14:030533:25	
		от 12.10.2023 № 880-п выдан: РОСАВИАЦИЯ. Сведения, необходимые для заполнения раздела: 4 - Сведения о частях земельного участка, отсутствуют.	
Получатель выписки:		Суворова Любовь Андреевна	

полное наименование должности	 ДОКУМЕНТ ПОДПИСАН ЭЛЕКТРОННОЙ ПОДПИСЬЮ Сертификат: 009F0BDC181A023B64597F1E2579BEFB50 Владелец: ФЕДЕРАЛЬНАЯ СЛУЖБА ГОСУДАРСТВЕННОЙ РЕГИСТРАЦИИ, КАДАСТРА И КАРТОГРАФИИ Действителен: с 02.08.2024 по 26.10.2025	инициалы, фамилия

Выписка из Единого государственного реестра недвижимости об объекте недвижимости
Сведения о зарегистрированных правах

Земельный участок			
вид объекта недвижимости			
Лист № 1 раздела 2		Всего листов раздела 2: 2	Всего разделов: 6
Всего листов выписки: 16			
10.06.2025г. № КУВИ-001/2025-121419827			
Кадастровый номер:		08:14:030533:25	
1	Правообладатель (правообладатели):	1.1	Общество с ограниченной ответственностью "Турист", ИНН: 5501249661
	Сведения о возможности предоставления третьим лицам персональных данных физического лица:	1.1.1	данные отсутствуют
2	Вид, номер, дата и время государственной регистрации права:	2.1	Собственность 08-08/001-08-08-01/063/2014-744 04.02.2015 12:33:35
3	Сведения об осуществлении государственной регистрации сделки, права без необходимого в силу закона согласия третьего лица, органа:	3.1	данные отсутствуют
4	Ограничение прав и обременение объекта недвижимости:	не зарегистрировано	
5	Договоры участия в долевом строительстве:	не зарегистрировано	
6	Заявленные в судебном порядке права требования:	данные отсутствуют	
7	Сведения о возможности предоставления третьим лицам персональных данных физического лица	данные отсутствуют	
8	Сведения о возражении в отношении зарегистрированного права:	данные отсутствуют	
9	Сведения о наличии решения об изъятии объекта недвижимости для государственных и муниципальных нужд:	данные отсутствуют	
10	Сведения о невозможности государственной регистрации без личного участия правообладателя или его законного представителя:	данные отсутствуют	
11	Правопритязания и сведения о наличии поступивших, но не рассмотренных заявлений о проведении государственной регистрации права (перехода, прекращения права), ограничения права или обременения объекта недвижимости, сделки в отношении объекта недвижимости:	отсутствуют	

полное наименование должности	 ДОКУМЕНТ ПОДПИСАН ЭЛЕКТРОННОЙ ПОДПИСЬЮ Сертификат: 009F0BDC181A023B64597F1E2579BEFB50 Владелец: ФЕДЕРАЛЬНАЯ СЛУЖБА ГОСУДАРСТВЕННОЙ РЕГИСТРАЦИИ, КАДАСТРА И КАРТОГРАФИИ Действителен: с 02.08.2024 по 26.10.2025	инициалы, фамилия


Земельный участок			
вид объекта недвижимости			
Лист № 2 раздела 2	Всего листов раздела 2: 2	Всего разделов: 6	Всего листов выписки: 16
10.06.2025г. № КУВИ-001/2025-121419827			
Кадастровый номер:		08:14:030533:25	
11	Сведения о невозможности государственной регистрации перехода, прекращения, ограничения права на земельный участок из земель сельскохозяйственного назначения:	данные отсутствуют	

полное наименование должности	 ДОКУМЕНТ ПОДПИСАН ЭЛЕКТРОННОЙ ПОДПИСЬЮ Сертификат: 009F0BDC181A023B64597F1E2579BEFB50 Владелец: ФЕДЕРАЛЬНАЯ СЛУЖБА ГОСУДАРСТВЕННОЙ РЕГИСТРАЦИИ, КАДАСТРА И КАРТОГРАФИИ Действителен: с 02.08.2024 по 26.10.2025	инициалы, фамилия

Выписка из Единого государственного реестра недвижимости об объекте недвижимости
Описание местоположения земельного участка

Земельный участок			
вид объекта недвижимости			
Лист № 1 раздела 3	Всего листов раздела 3: 1	Всего разделов: 6	Всего листов выписки: 16
10.06.2025г. № КУВИ-001/2025-121419827			
Кадастровый номер:		08:14:030533:25	

План (чертеж, схема) земельного участка

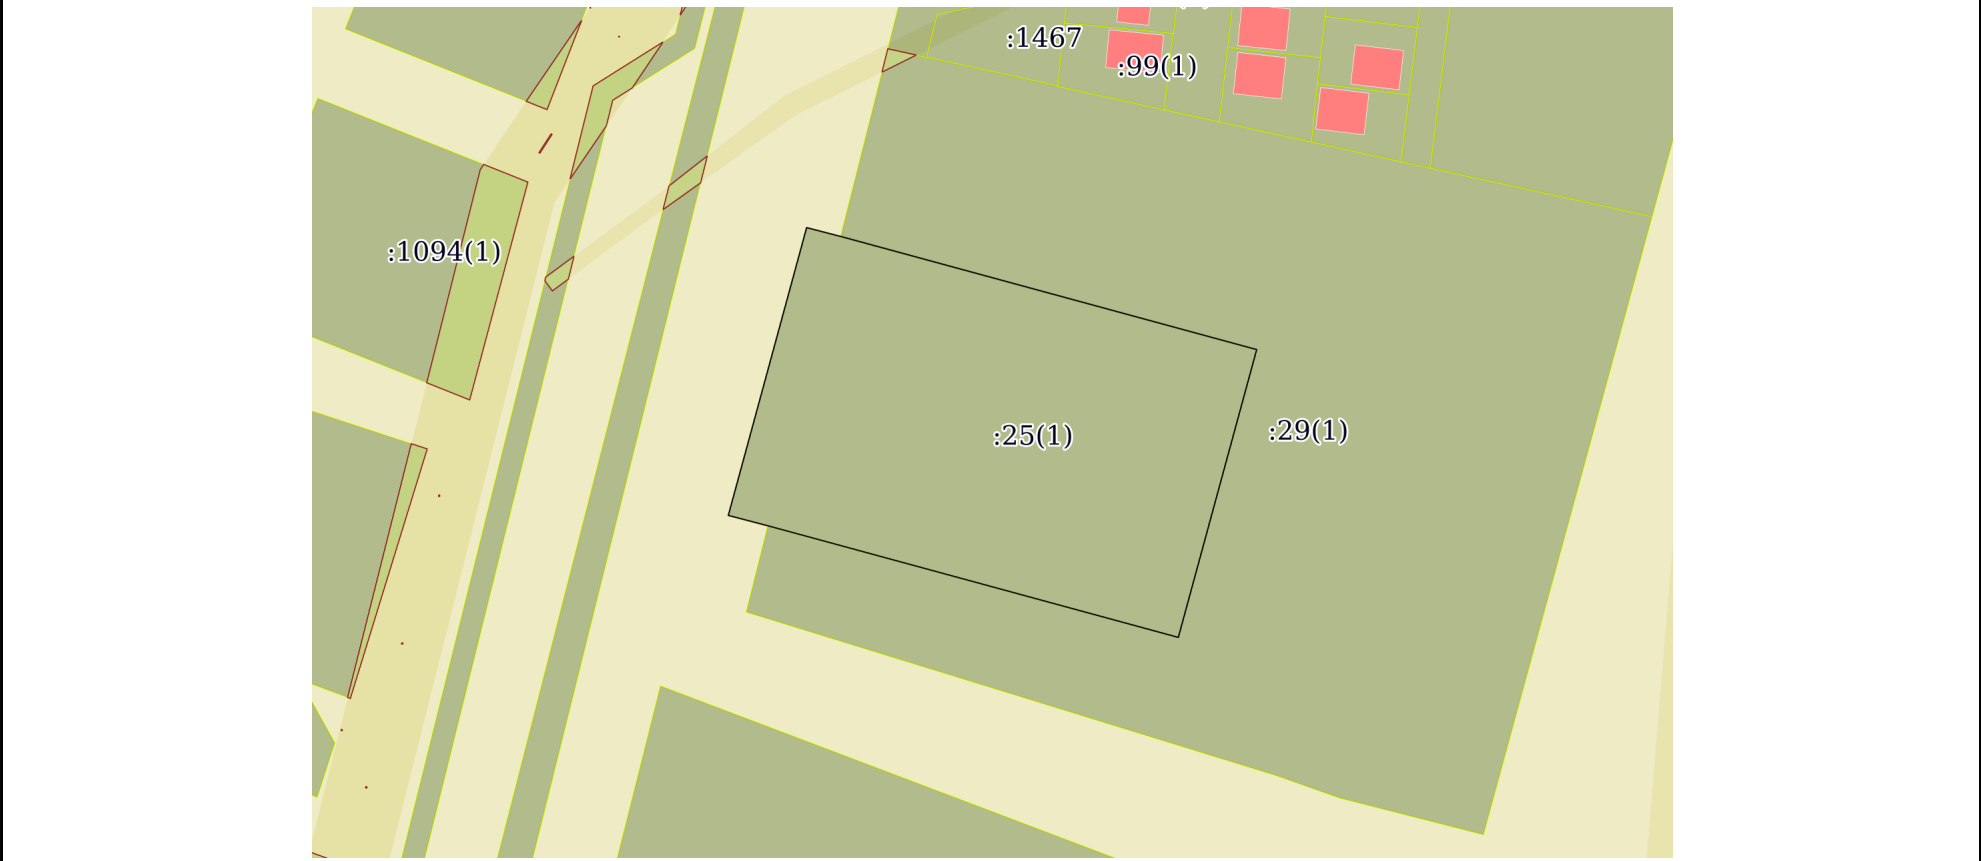

Масштаб 1:2000 Условные обозначения:

полное наименование должности	 ДОКУМЕНТ ПОДПИСАН ЭЛЕКТРОННОЙ ПОДПИСЬЮ Сертификат: 009F0BDC181A023B64597F1E2579BEFB50 Владелец: ФЕДЕРАЛЬНАЯ СЛУЖБА ГОСУДАРСТВЕННОЙ РЕГИСТРАЦИИ, КАДАСТРА И КАРТОГРАФИИ Действителен: с 02.08.2024 по 26.10.2025		
			инициалы, фамилия

Выписка из Единого государственного реестра недвижимости об объекте недвижимости
Описание местоположения земельного участка

Земельный участок			
вид объекта недвижимости			
Лист № 1 раздела 3.1	Всего листов раздела 3.1: 1	Всего разделов: 6	Всего листов выписки: 16
10.06.2025г. № КУВИ-001/2025-121419827			
Кадастровый номер:		08:14:030533:25	

Описание местоположения границ земельного участка							
№ п/п	Номер точки		Дирекционный угол	Горизонтальное проложение, м	Описание закрепления на местности	Кадастровые номера смежных участков	Сведения об адресах правообладателей смежных земельных участков
	начальная	конечная					
1	2	3	4	5	6	7	8
1	1.1.1	1.1.2	104°34.0`	9.42	данные отсутствуют	данные отсутствуют	данные отсутствуют
2	1.1.2	1.1.3	105°13.1`	115.58	данные отсутствуют	08:14:030533:29(1)	Российская Федерация, Омская область, г. Омск, улица 1-я Поселковая, дом 1В
3	1.1.3	1.1.4	195°13.7`	79.99	данные отсутствуют	08:14:030533:29(1)	Российская Федерация, Омская область, г. Омск, улица 1-я Поселковая, дом 1В
4	1.1.4	1.1.5	285°13.0`	114.03	данные отсутствуют	08:14:030533:29(1)	Российская Федерация, Омская область, г. Омск, улица 1-я Поселковая, дом 1В
5	1.1.5	1.1.6	284°40.9`	10.97	данные отсутствуют	данные отсутствуют	данные отсутствуют
6	1.1.6	1.1.1	15°13.3`	79.99	данные отсутствуют	данные отсутствуют	данные отсутствуют

полное наименование должности	 ДОКУМЕНТ ПОДПИСАН ЭЛЕКТРОННОЙ ПОДПИСЬЮ Сертификат: 009F0BDC181A023B64597F1E2579BEFB50 Владелец: ФЕДЕРАЛЬНАЯ СЛУЖБА ГОСУДАРСТВЕННОЙ РЕГИСТРАЦИИ, КАДАСТРА И КАРТОГРАФИИ Действителен: с 02.08.2024 по 26.10.2025	инициалы, фамилия

Выписка из Единого государственного реестра недвижимости об объекте недвижимости
Описание местоположения земельного участка

Земельный участок			
вид объекта недвижимости			
Лист № 1 раздела 3.2	Всего листов раздела 3.2: 1	Всего разделов: 6	Всего листов выписки: 16
10.06.2025г. № КУВИ-001/2025-121419827			
Кадастровый номер:		08:14:030533:25	

Сведения о характерных точках границы земельного участка				
Система координат МСК-08, зона 2				
Номер точки	Координаты, м		Описание закрепления на местности	Средняя квадратичная погрешность определения координат характерных точек границ земельного участка, м
	X	Y		
1	2	3	4	5
1	419884.14	2326191.65	-	0.1
2	419881.77	2326200.77	-	0.1
3	419851.43	2326312.3	-	0.1
4	419774.25	2326291.29	-	0.1
5	419804.18	2326181.26	-	0.1
6	419806.96	2326170.65	-	0.1
1	419884.14	2326191.65	-	0.1

полное наименование должности	 ДОКУМЕНТ ПОДПИСАН ЭЛЕКТРОННОЙ ПОДПИСЬЮ Сертификат: 009F0BDC181A023B64597F1E2579BEFB50 Владелец: ФЕДЕРАЛЬНАЯ СЛУЖБА ГОСУДАРСТВЕННОЙ РЕГИСТРАЦИИ, КАДАСТРА И КАРТОГРАФИИ Действителен: с 02.08.2024 по 26.10.2025	инициалы, фамилия

Выписка из Единого государственного реестра недвижимости об объекте недвижимости
Сведения о частях земельного участка

Земельный участок			
вид объекта недвижимости			
Лист № 1 раздела 4.1	Всего листов раздела 4.1: 4	Всего разделов: 6	Всего листов выписки: 16
10.06.2025г. № КУВИ-001/2025-121419827			
Кадастровый номер:		08:14:030533:25	

Учетный номер части	Площадь, м2	Содержание ограничения в использовании или ограничения права на объект недвижимости или обременения объекта недвижимости
1	2	3
	Весь	вид ограничения (обременения): ограничения прав на земельный участок, предусмотренные статьей 56 Земельного кодекса Российской Федерации; Срок действия: не установлен; реквизиты документа-основания: приказ Федерального Агентства воздушного транспорта № 880-П от 12.10.2023 от 12.10.2023 № 880-п выдан: РОСАВИАЦИЯ; Содержание ограничения (обременения): В границах первой подзоны запрещается размещать объекты, не предназначенные для организации и обслуживания воздушного движения и воздушных перевозок, обеспечения взлета, посадки, руления и стоянки воздушных судов. В границах второй подзоны запрещается размещать объекты, не предназначенные для обслуживания пассажиров и обработки багажа, грузов и почты, обслуживания воздушных судов, хранения авиационного топлива и заправки воздушных судов, обеспечения энергоснабжения, а также объекты, не относящиеся к инфраструктуре аэропорта. В границах третьей подзоны запрещается: 1. Размещать объекты, высота которых превышает ограничения. 2. Строительство и реконструкция зданий, сооружений в границах третьей подзоны разрешается только после определения максимально допустимой высоты здания, сооружения в зависимости от местоположения путем проведения соответствующих расчетов в соответствии с требованиями ФАП-262 с учетом следующих абсолютных высот ограничения объектов в Балтийские системы высот 1977 года: сектор 1 абсолютная высота объекта (м) до 302,87; сектор 2 до 202,87; сектор 3 от 300,00 до 302,87; сектор 4 от 295,00 до 300,00; сектор 5 от 290,00 до 295,00; сектор 6 от 285,00 до 290,00; сектор 7 от 280,00 до 285,00; сектор 8 от 275,00 до 280,00; сектор 9 от 270,00 до 275,00; сектор 10 от 265,00 до 270,00; сектор 11 от 260,00 до 265,00; сектор 12 от 255,00 до 260,00; сектор 13 от 250,00 до 255,00; сектор 14 от 245,00 до 250,00; сектор 15 от 240,00 до 245,00; сектор 16 от 235,00 до 240,00; сектор 17 от 230,00 до 235,00; сектор 18 от 225,00 до 230,00; сектор 19 от 220,00 до 225,00; сектор 20 от 215,00 до 220,00; сектор 21 от 210,00 до 215,00; сектор 22 от 202,87м до 210,00; сектор 23 от 215,00 до 220,00; сектор 24 от 220,00 до 225,00; сектор 25 от 225,00 до 230,00; сектор 26 от 230,00 до 235,00; сектор 27 от 235,00 до 240,00; сектор 28 от 240,00 до 245,00; сектор 29 от 245,00 до 250,00; сектор 30 от 250,00 до 255,00; сектор 31 от 255,00 до 260,00; сектор 32 от 260,00 до 265,00; сектор 33 от 265,00 до 270,00; сектор 34 от 270,00 до 275,00; сектор 35 от 275,00 до 280,00; сектор 36 от 280,00 до 285,00; сектор 37 от 285,00 до 290,00; сектор 38 от 290,00 до 295,00; сектор 39 от 295,00 до 300,00; сектор 40 от 300,00 до 302,87; сектор 41 от 147,50 до 150,00; сектор 42 от 148,14 до 150,00; сектор 43 от 150,00 до 155,00; сектор 44 от 155,00 до 160,00; сектор 45 от 160,00 до 165,00;

полное наименование должности	 ДОКУМЕНТ ПОДПИСАН ЭЛЕКТРОННОЙ ПОДПИСЬЮ Сертификат: 009F0BDC181A023B64597F1E2579BEFB50 Владелец: ФЕДЕРАЛЬНАЯ СЛУЖБА ГОСУДАРСТВЕННОЙ РЕГИСТРАЦИИ, КАДАСТРА И КАРТОГРАФИИ Действителен: с 02.08.2024 по 26.10.2025	инициалы, фамилия

Земельный участок			
вид объекта недвижимости			
Лист № 2 раздела 4.1	Всего листов раздела 4.1: 4	Всего разделов: 6	Всего листов выписки: 16
10.06.2025г. № КУВИ-001/2025-121419827			
Кадастровый номер:		08:14:030533:25	

сектор 46 от 165,00 до 170,00; сектор 47 от 170,00 до 175,00; сектор 48 от 175,00 до 180,00; сектор 49 от 180,00 до 185,00; сектор 50 от 185,00 до 190,00; сектор 51 от 190,00 до 195,00; сектор 52 от 195,00 до 200,00; сектор 53 от 200,00 до 202,87; сектор 54 от 215,00 до 220,00; сектор 55 от 220,00 до 225,00; сектор 56 от 225,00 до 230,00; сектор 57 от 230,00 до 235,00; сектор 58 от 235,00 до 240,00; сектор 59 от 240,00 до 245,00; сектор 60 от 245,00 до 250,00; сектор 61 от 250,00 до 255,00; сектор 62 от 255,00 до 260,00; сектор 63 от 260,00 до 265,00; сектор 64 от 265,00 до 270,00; сектор 65 от 270,00 до 275,00; сектор 66 от 275,00 до 280,00; сектор 67 от 280,00 до 285,00; сектор 68 от 285,00 до 290,00; сектор 69 от 290,00 до 295,00; сектор 70 от 295,00 до 300,00; сектор 71 от 300,00 до 302,87; сектор 72 от 165,00 до 170,00; сектор 73 от 170,00 до 175,00; сектор 74 от 175,00 до 180,00; сектор 75 от 180,00 до 185,00; сектор 76 от 185,00 до 190,00; сектор 77 от 190,00 до 195,00; сектор 78 от 195,00 до 200,00; сектор 79 от 200,00 до 202,87; сектор 80 от 215,00 до 220,00; сектор 81 от 220,00 до 225,00; сектор 82 от 225,00 до 230,00; сектор 83 от 230,00 до 235,00; сектор 84 от 235,00 до 240,00; сектор 85 от 240,00 до 245,00; сектор 86 от 245,00 до 250,00; сектор 87 от 250,00 до 255,00; сектор 88 от 255,00 до 260,00; сектор 89 от 260,00 до 265,00; сектор 90 от 265,00 до 270,00; сектор 91 от 270,00 до 275,00; сектор 92 от 275,00 до 280,00; сектор 93 от 280,00 до 285,00; сектор 94 от 285,00 до 290,00; сектор 95 от 290,00 до 295,00; сектор 96 от 295,00 до 300,00; сектор 97 от 300,00 до 302,87; сектор 98 от 260,00 до 265,00; сектор 99 от 265,00 до 270,00; сектор 100 от 270,00 до 275,00; сектор 101 от 275,00 до 280,00; сектор 102 от 280,00 до 285,00; сектор 103 от 285,00 до 290,00; сектор 104 от 290,00 до 295,00; сектор 105 от 295,00 до 300,00; сектор 106 от 300,00 до 302,87; сектор 107 от 260,00 до 265,00; сектор 108 от 265,00 до 270,00; сектор 109 от 270,00 до 275,00; сектор 110 от 275,00 до 280,00; сектор 111 от 280,00 до 285,00; сектор 112 от 285,00 до 290,00; сектор 113 от 290,00 до 295,00; сектор 114 от 295,00 до 300,00; сектор 115 от 300,00 до 302,87; сектор 116 от 260,00 до 265,00; сектор 117 от 265,00 до 270,00; сектор 118 от 270,00 до 275,00; сектор 119 от 275,00 до 280,00; сектор 120 от 280,00 до 285,00; сектор 121 от 285,00 до 290,00; сектор 122 от 290,00 до 295,00; сектор 123 от 295,00 до 300,00; сектор 124 от 300,00 до 302,87; сектор 125 от 260,00 до 265,00; сектор 126 от 265,00 до 270,00; сектор 127 от 270,00 до 275,00; сектор 128 от 275,00 до 280,00; сектор 129 от 280,00 до 285,00; сектор 130 от 285,00 до 290,00; сектор 131 от 290,00 до 295,00; сектор 132 от 295,00 до 300,00; сектор 133 от 300,00 до 302,87; сектор 134 от 200,00 до 202,87; сектор 135 от 195,00 до 200,00 Сектор 136 от 190,00 до 195,00; сектор 137 от 185,00 до 190,00; сектор 138 от 180,00 до 185,00; сектор 139 от 175,00 до 180,00; сектор 140 от 170,00 до 175,00; сектор 141 от 165,00 до 170,00; сектор 142 от 200,00 до 202,87; сектор 143 от 195,00 до 200,00; сектор 144 от 190,00 до 195,00; сектор 145 от 185,00 до 190,00; сектор 146 от 180,00 до 185,00; сектор 147 от 175,00 до 180,00; сектор 148 от 170,00 до 175,00; сектор 149 от 165,00 до 170,00. В границах четвертой подзоны запрещается: 1. Размещать объекты, создающие помехи в работе наземных объектов средств и систем обслуживания воздушного движения, навигации, посадки и связи, предназначенных для организации



ДОКУМЕНТ ПОДПИСАН
ЭЛЕКТРОННОЙ ПОДПИСЬЮ

Сертификат: 009F0BDC181A023B64597F1E2579BEFB50

Владелец: ФЕДЕРАЛЬНАЯ СЛУЖБА ГОСУДАРСТВЕННОЙ
РЕГИСТРАЦИИ, КАДАСТРА И КАРТОГРАФИИ
Действителен: с 02.08.2024 по 26.10.2025

полное наименование должности

инициалы, фамилия

Земельный участок			
вид объекта недвижимости			
Лист № 3 раздела 4.1	Всего листов раздела 4.1: 4	Всего разделов: 6	Всего листов выписки: 16
10.06.2025г. № КУВИ-001/2025-121419827			
Кадастровый номер:		08:14:030533:25	

воздушного движения и расположенных вне первой подзоны. 2. В пределах четвертой подзоны приаэродромной территории запрещается без согласования с оператором аэродрома размещение объектов, превышающих следующие абсолютные высотные ограничения: сектор 4.1.1.1 – 153 м; сектор 4.1.1.2 – 158 м; сектор 4.1.1.3 – 163 м; сектор 4.1.1.4 – 168 м; сектор 4.1.1.5 – 173 м; сектор 4.1.1.6 – 178 м; сектор 4.1.1.7 – 183 м; сектор 4.1.1.8 – 188 м; сектор 4.1.1.9 – 188 м; сектор 4.1.2.1 – 163 м; сектор 4.1.2.2 – 178 м; сектор 4.1.2.3 – 193 м; сектор 4.1.2.4 – 208 м; сектор 4.1.2.5 – 223 м; сектор 4.1.2.6 – 238 м; сектор 4.1.2.7 – 253 м; сектор 4.1.2.8 – 268 м; сектор 4.1.2.9 – 268 м; сектор 4.1.2.10 – 253 м; сектор 4.1.2.11 – 238 м; сектор 4.1.2.12 – 223 м; сектор 4.1.2.13 – 208 м; сектор 4.1.2.14 – 193 м; сектор 4.1.2.15 – 178 м; сектор 4.1.2.16 – 163 м; сектор 4.1.3.1 – 158 м; сектор 4.1.3.2 – 168 м; сектор 4.1.3.3 – 178 м; сектор 4.2.1.1 – от уровня земли; сектор 4.2.1.2 – от уровня земли; сектор 4.3.1 – от уровня земли; сектор 4.3.2 – 168 м; сектор 4.3.3 – 168 м; сектор 4.3.4 – от 148 м до 153,85 м; сектор 4.3.5 – от 153,85 м до 159,7 м; сектор 4.3.6 – от 159,7 м до 165,55 м; сектор 4.3.7 – от 165,55 м до 171,4 м; сектор 4.3.8 – от 171,4 м до 177,25 м; сектор 4.3.9 – от 177,25 м до 183,1 м; сектор 4.3.10 – от 183,1 м до 188,95 м; сектор 4.3.11 – от 188,95 м до 194,8 м; сектор 4.3.12 – от 194,8 м до 200,00 м; сектор 4.4.1 – от уровня земли; сектор 4.4.2 – от 158,36 м до 167,06 м; сектор 4.4.3 – от 167,06 м до 175,76 м; сектор 4.4.4 – от 175,76 м до 184,46 м; сектор 4.4.5 – от 184,46 м до 193,16 м; сектор 4.4.6 – от 193,16 м до 200,00 м; сектор 4.4.7 – 200,00 м. В границах пятой подзоны запрещается: 1. Размещать опасные производственные объекты, функционирование которых может повлиять на безопасность полетов воздушных судов. 2. В границах пятой подзоны допускается эксплуатация, строительство, реконструкция, капитальный ремонт, техническое перевооружение, консервация (далее - размещение) опасных производственных объектов при их соответствии установленным в пункте 3 настоящим ограничениям. 3. Максимальные радиусы зон поражения при происшествиях техногенного характера на опасных производственных объектах, находящихся в пятой подзоне приаэродромной территории, в которых размещение таких объектов возможно, не должны достигать: по вертикали – высоты пролета воздушных судов (высота поверхности ограничения препятствий в третьей подзоне приаэродромной территории); по горизонтали – внешних границ первой и второй подзон приаэродромной территории аэродрома. 4. При невозможности соблюдения ограничений, предусмотренных пунктом 3, размещение опасных производственных объектов должно выполняться на основании специальных технических условий, разработанных для конкретного объекта капитального строительства в соответствии с положениями приказа Минстроя России от 30 ноября 2020 г. № 734/пр «Об утверждении Порядка разработки и согласования специальных технических условий для разработки проектной документации на объект капитального строительства» (зарегистрирован Минюстом России 18 декабря 2020 г., регистрационный № 61581) с изменениями, внесенными приказом Минстроя России от 22 октября 2021 г. № 774/пр (зарегистрирован Минюстом России 29 ноября 2021 г., регистрационный № 66058) (далее Приказ № 734). В границах шестой подзоны запрещается: 1. Размещать объекты, способствующие привлечению и массовому скоплению птиц. 2. Объекты по

полное наименование должности	 ДОКУМЕНТ ПОДПИСАН ЭЛЕКТРОННОЙ ПОДПИСЬЮ Сертификат: 009F0BDC181A023B64597F1E2579BEFB50 Владелец: ФЕДЕРАЛЬНАЯ СЛУЖБА ГОСУДАРСТВЕННОЙ РЕГИСТРАЦИИ, КАДАСТРА И КАРТОГРАФИИ Действителен: с 02.08.2024 по 26.10.2025	инициалы, фамилия

Земельный участок			
вид объекта недвижимости			
Лист № 4 раздела 4.1	Всего листов раздела 4.1: 4	Всего разделов: 6	Всего листов выписки: 16
10.06.2025г. № КУВИ-001/2025-121419827			
Кадастровый номер:		08:14:030533:25	
	обращению с твердыми коммунальными отходами, пищевыми и биологическими отходами, расположенные в границах шестой подзоны приаэродромной территории, не признаются объектами, способствующими привлечению и массовому скоплению птиц в случае наличия заключения по результатам орнитологического исследования на предмет отсутствия факторов, способствующих привлечению и массовому скоплению птиц, и (или) достаточности мер защиты объекта по обращению с отходами от привлечения и массового скопления птиц, содержащего выводы об отсутствии факторов, способствующих привлечению и массовому скоплению птиц и (или) о достаточности мер защиты объекта по обращению с отходами от привлечения и массового скопления птиц. Указанное орнитологическое исследование проводится с пунктом 1 (4) Положения. В границах седьмой подзоны приаэродромной территории ввиду превышения уровня шумового воздействия в зоне запрета строительства нормируемых объектов запрещается размещать: а) палаты больниц и санаториев, операционные больницы; б) кабинеты врачей поликлиник, амбулаторий, диспансеров, больниц, санаториев; в) классные помещения, учебные кабинеты, учительские комнаты, аудитории образовательных организаций, конференц-залы, читальные залы библиотек; г) музыкальные классы; д) жилые комнаты квартир, домов стационарных организаций социального обслуживания, организации для детей-сирот и детей, оставшихся без попечения родителей, спальные помещения в школах-интернатах, дошкольных образовательных организациях, домов отдыха, пансионатов; е) жилые комнаты общежитий и номера гостиниц; ж) территории, непосредственно прилегающие к зданиям больниц и санаториев; з) территории, непосредственно прилегающие к зданиям жилых домов, домов отдыха, пансионатов, домов-интернатов для престарелых и инвалидов, дошкольных образовательных организаций и других образовательных организаций; и) территории, непосредственно прилегающие к зданиям гостиниц и общежитий; к) площадки отдыха, функционально выделенные на территории микрорайонов и групп жилых домов, домов отдыха, пансионатов, стационарных организаций социального обслуживания, организаций для детей-сирот и детей, оставшихся без попечения родителей, площадки дошкольных образовательных организаций и других образовательных организаций.; Реестровый номер границы: 08:00-6.711; Вид объекта реестра границ: Зона с особыми условиями использования территории; Вид зоны по документу: Приаэродромная территория аэродрома гражданской авиации Элиста; Тип зоны: Зоны с особыми условиями использования территории; Номер: Приаэродромная территория аэродрома гражданской авиации Элиста		

полное наименование должности	 ДОКУМЕНТ ПОДПИСАН ЭЛЕКТРОННОЙ ПОДПИСЬЮ Сертификат: 009F0BDC181A023B64597F1E2579BEFB50 Владелец: ФЕДЕРАЛЬНАЯ СЛУЖБА ГОСУДАРСТВЕННОЙ РЕГИСТРАЦИИ, КАДАСТРА И КАРТОГРАФИИ Действителен: с 02.08.2024 по 26.10.2025	инициалы, фамилия