




Лит. 5
Н: 2.40

Лит. 5
Н: 2.90

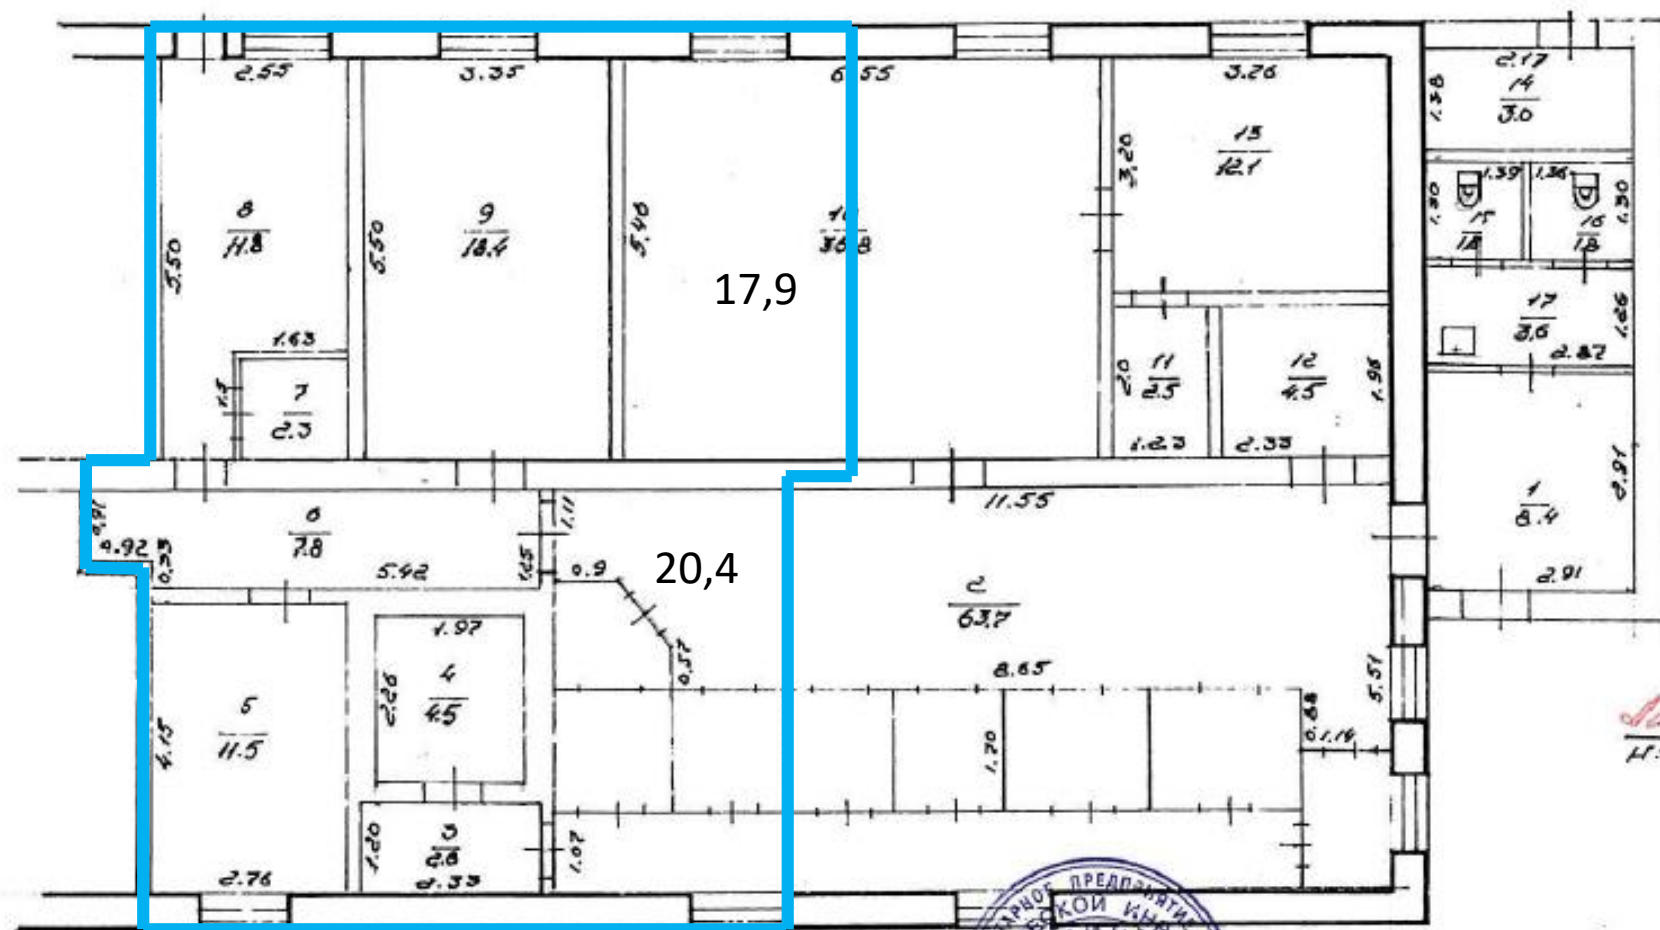

Поэтажный план
строения лит. 5 находящегося в
пос. *Жуково* по ул. *Ленина* дом № 9