


ПЛАН Цок.ЭТ. СТРОЕНИЯ ЛИТ "А2"  
 в городе Сочи по ул. Курортный проспект дом № 21  
 Масштаб 1:100

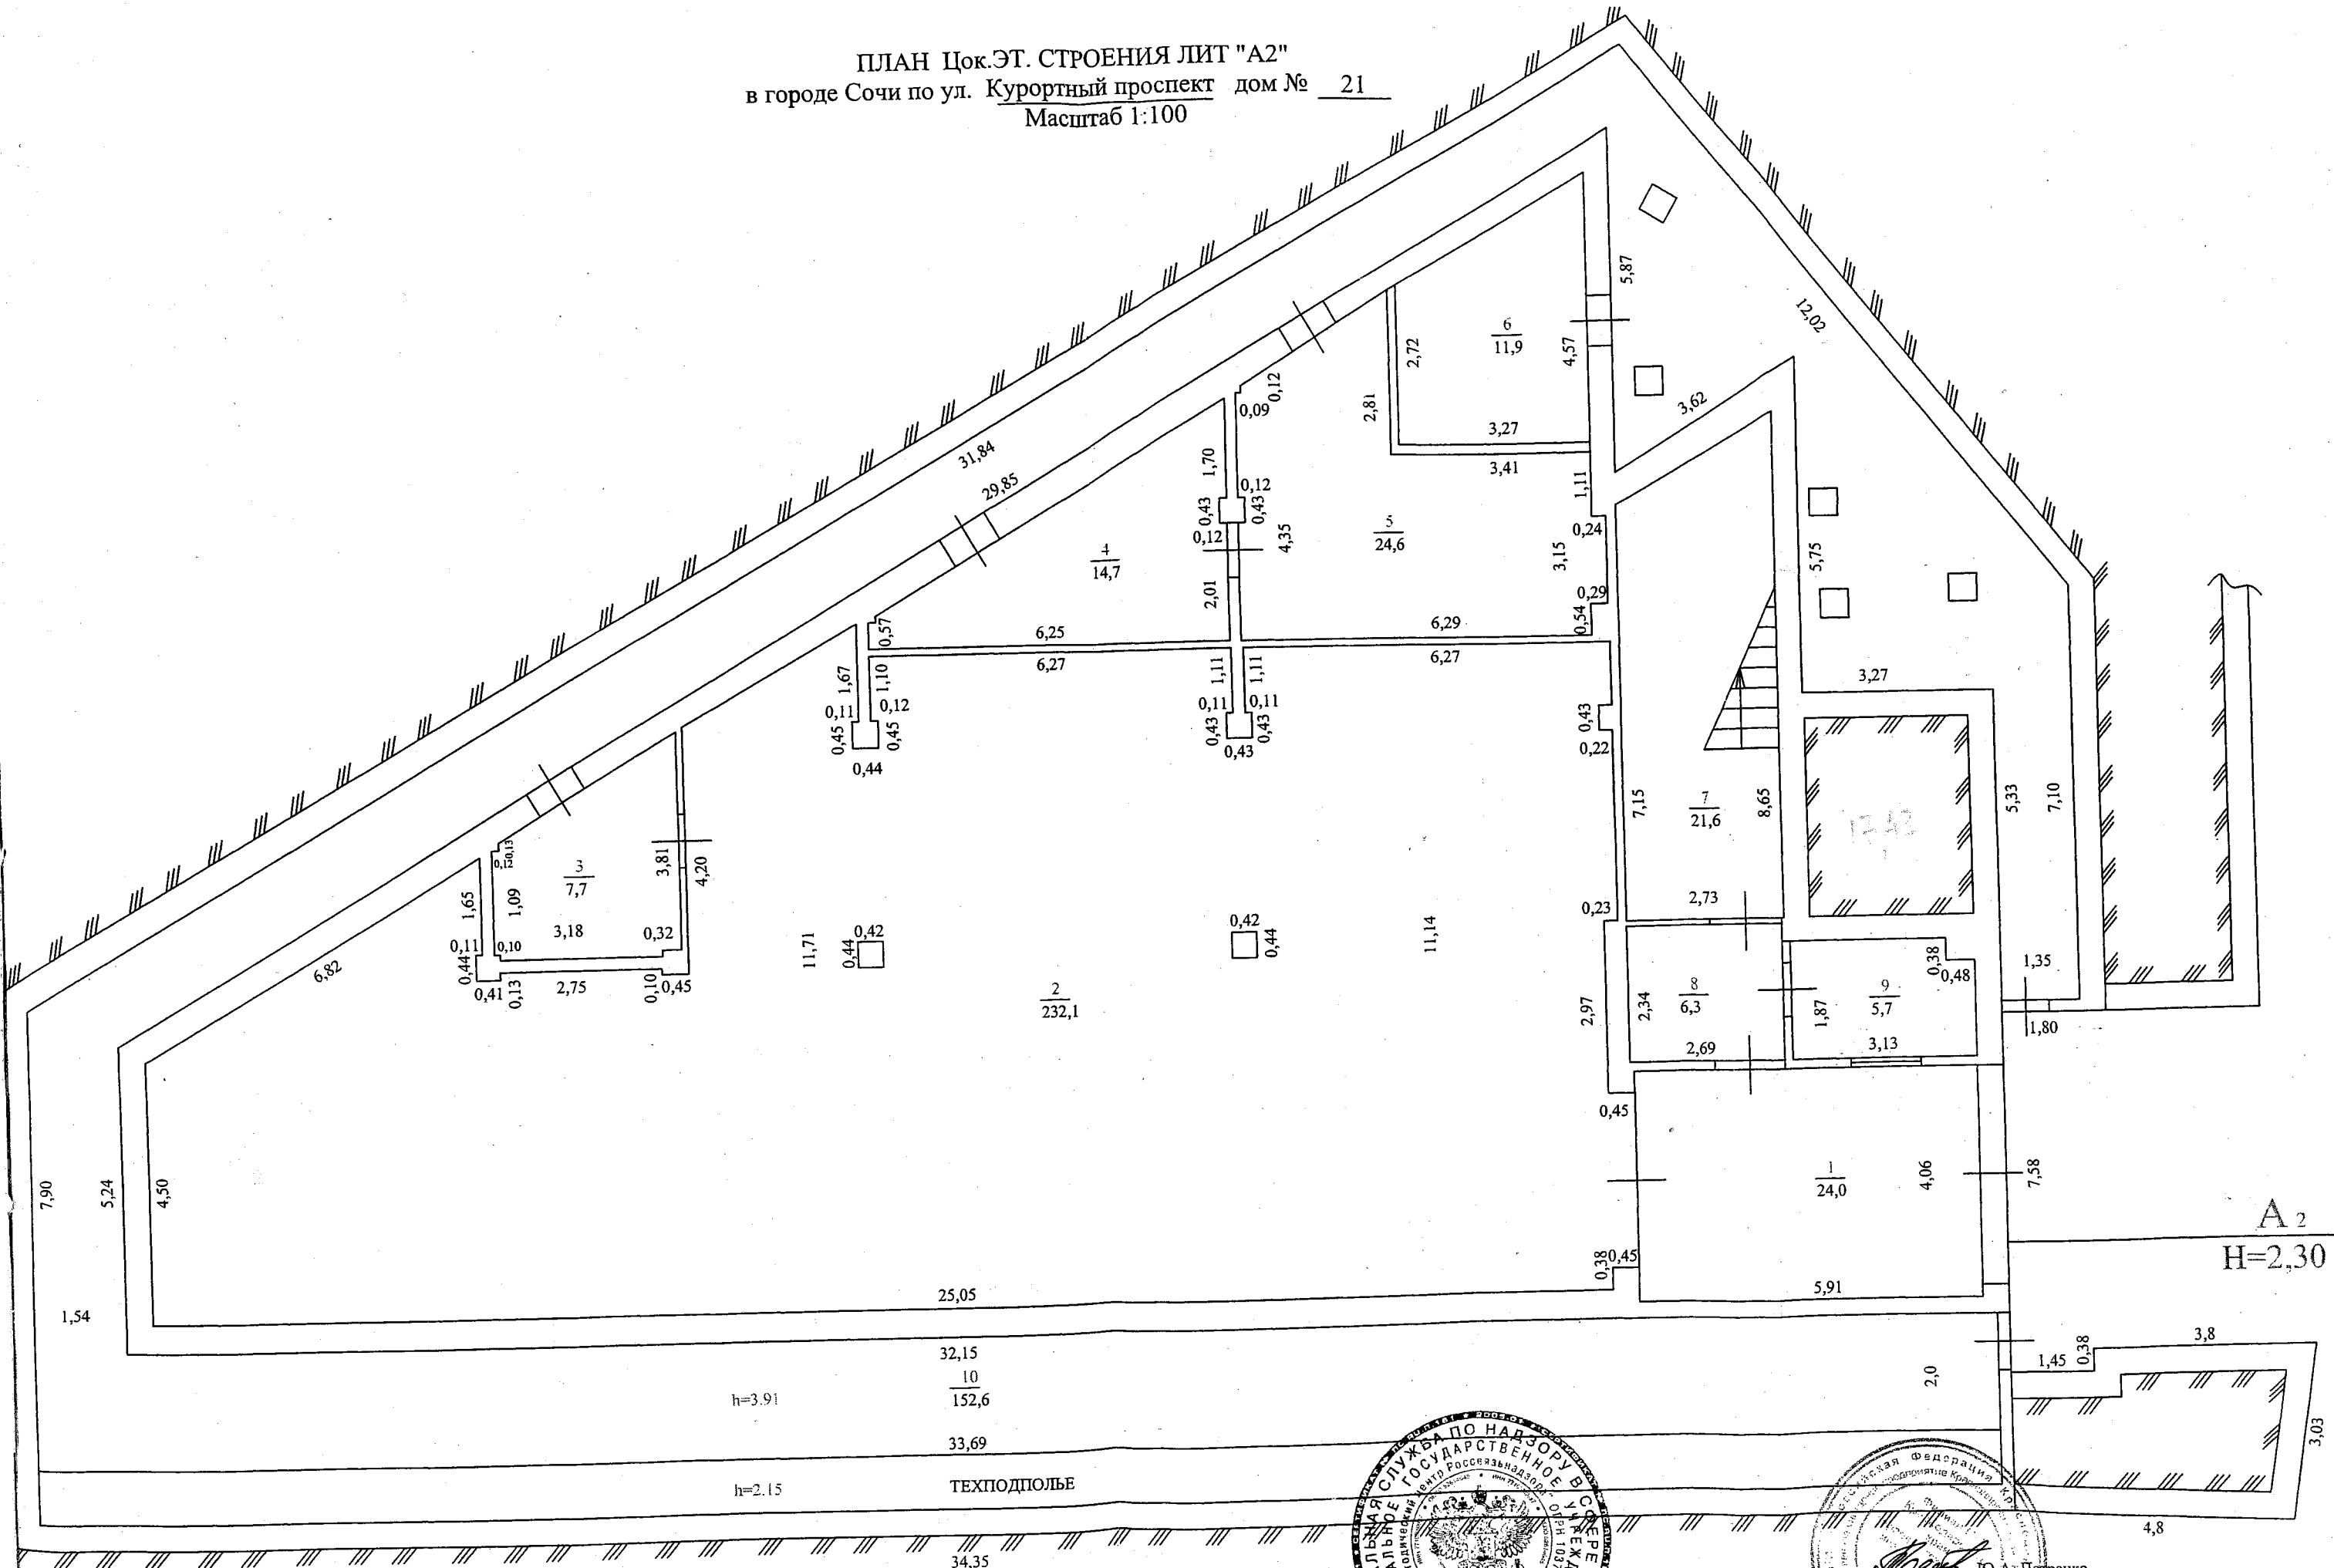

КОПИЯ ВЕРНА

*Ирина Карпова*




Составил техник Ю.А. Петренко  
 Руководитель группы О.С. Зернышкова  
 Директор бюро тех. инв. Е.В. Сухозадов  
 План составлен Р.И. 17.11.2006г.





ПЛАН II ЭТ. СТРОИТЕЛЬНЫЙ ЛИСТ "А"  
 в городе Сочи по ул. Курортный проспект дом № 21  
 Масштаб 1:100

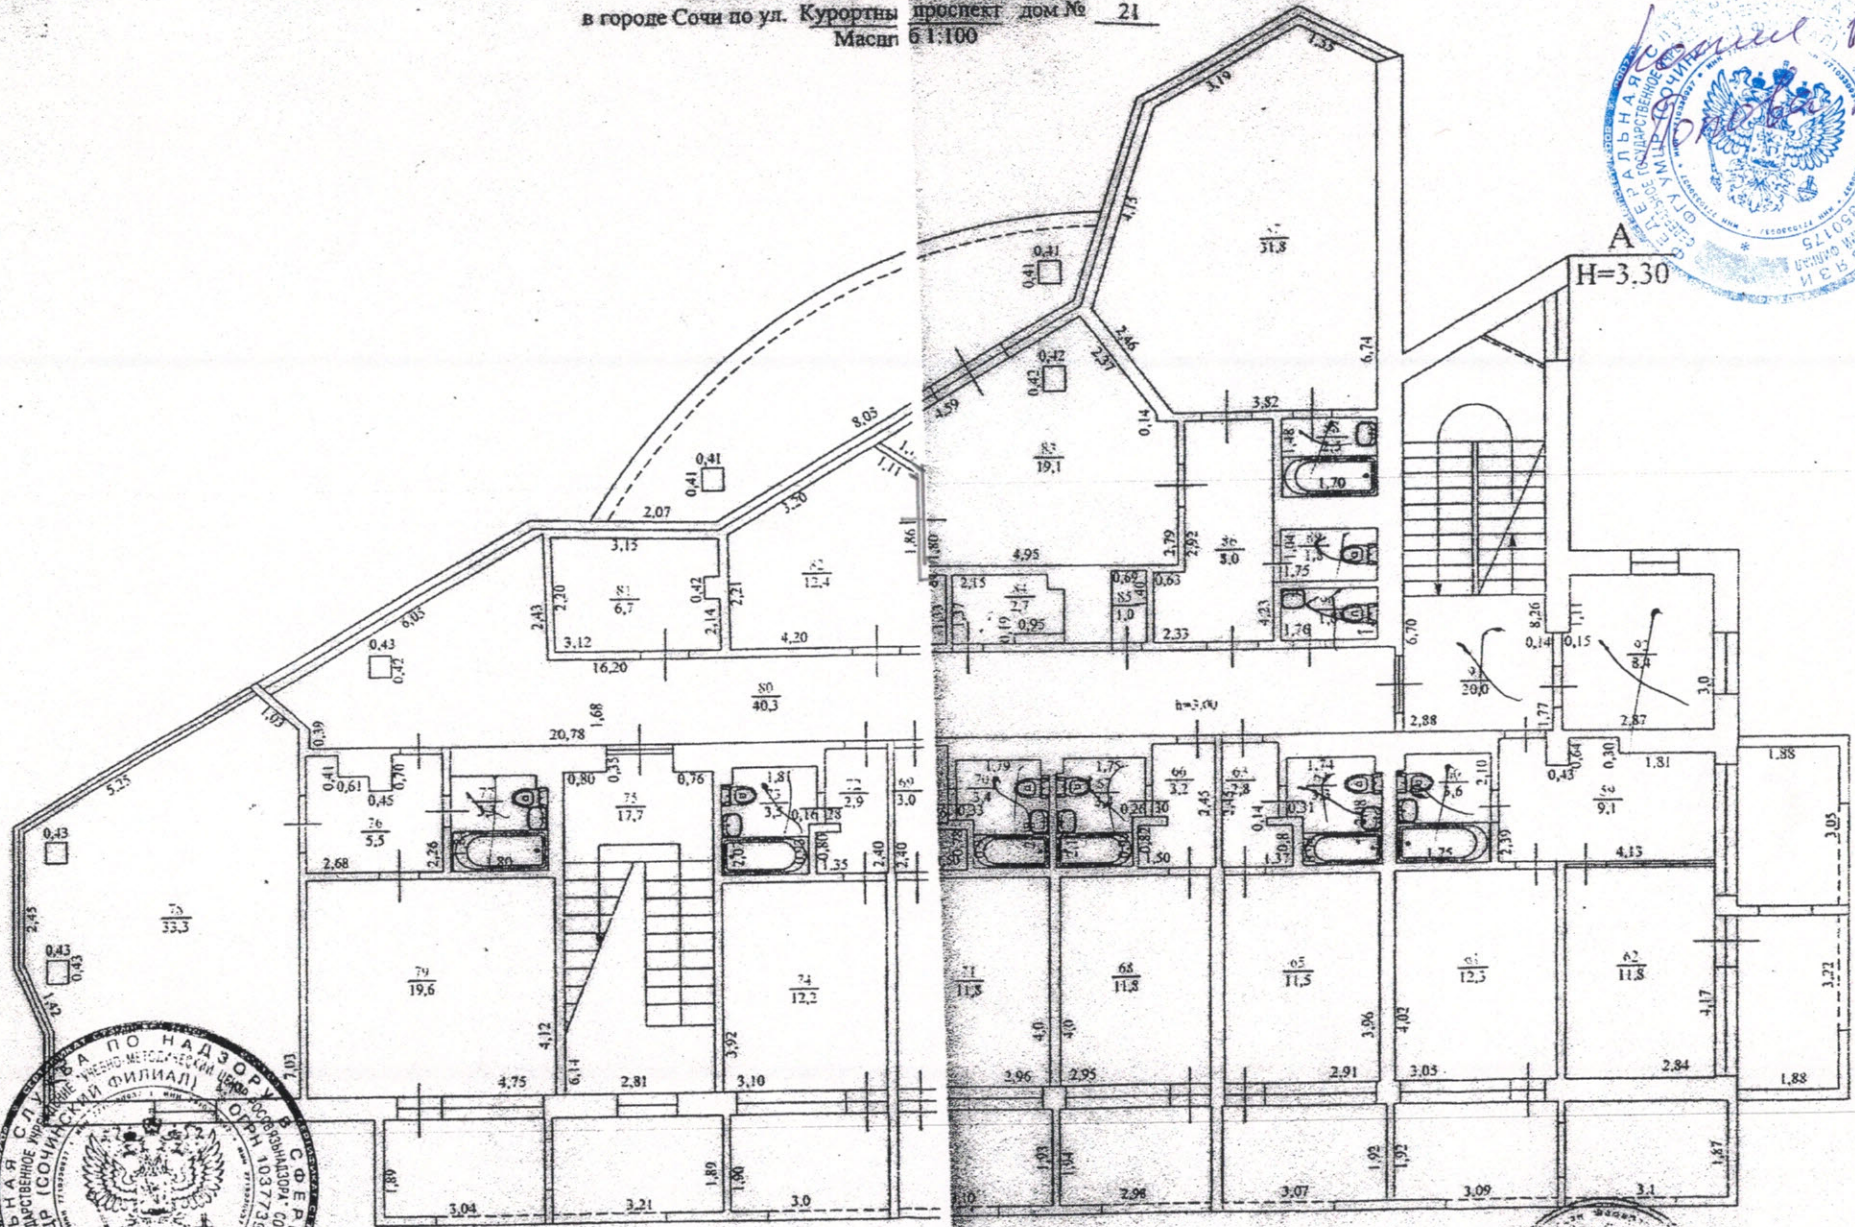


A  
 H=3.30

Высота помещения по  
 внутреннему обмеру  
 18




Составил: техник Ю.А. Потренко  
 Руководитель группы О.С. Корытцова  
 Директор бюро тех. инж. В.В. Сидоров  
 План составлен РИИ 17.11.2006г.

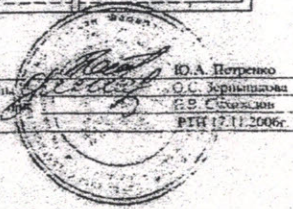


21 этаж

ПЛАН III ЭТ. СТРОЕНИЯ ЛИТ "А"  
 в городе Сочи по ул. Курортный проспект дом № 21  
 Масштаб 1:100

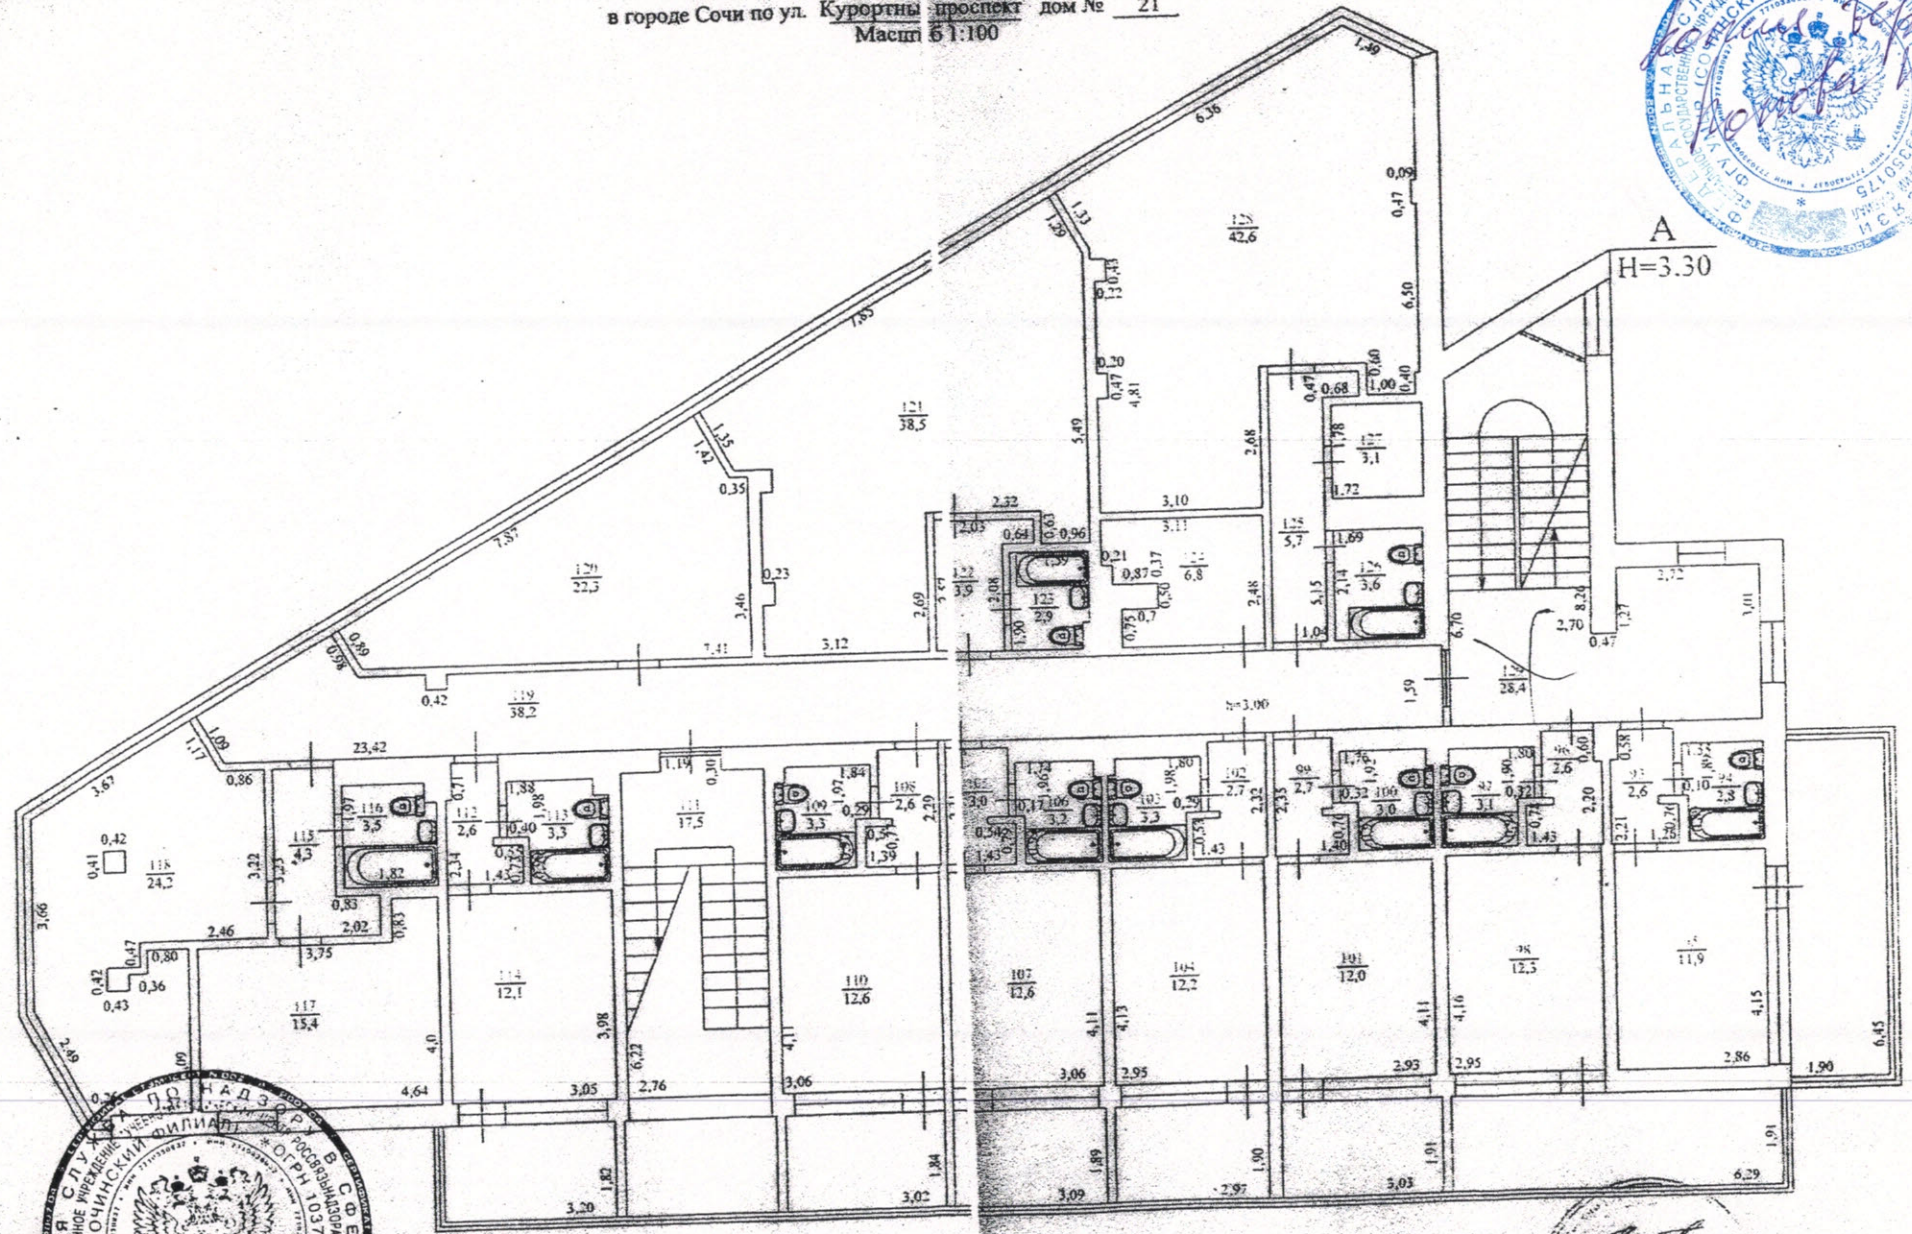

A  
 H=3.30

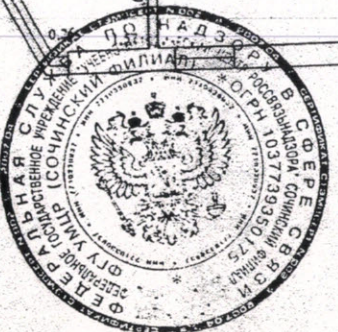


Составил: Ю.А. Петренко  
 Руководитель группы: О.С. Зербицкая  
 Директор бюро тех. план.: Е.В. Соколов  
 План составлен: РТН 17.11.2006г.

34 этаж

Кем №  
и-ж/к/д


Высота помещений по  
внутреннему обмеру  
18  
3,00  
2,70

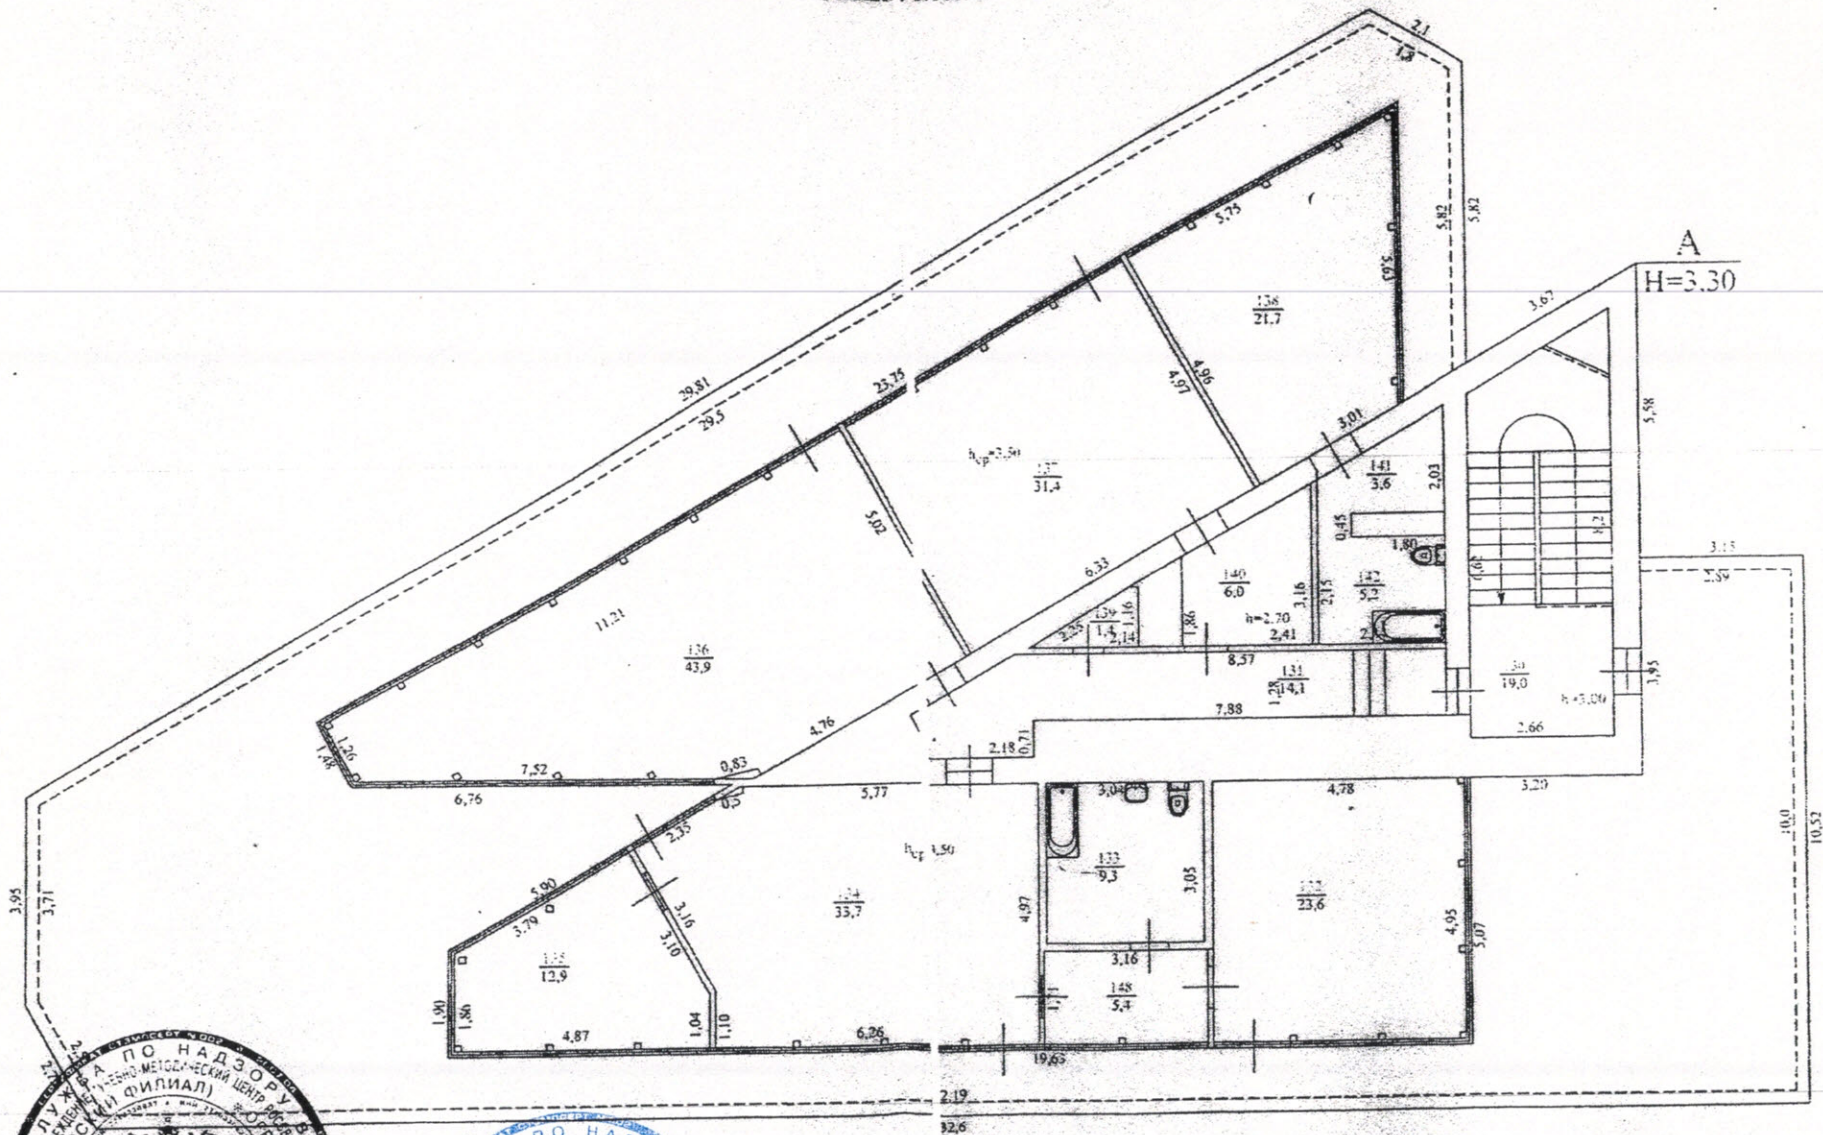

Составил чертёж: *Ю.А. Петренко*  
 Руководитель группы: *О.С. Землянская*  
 Директор бюро: *Е.В. Сухманов*  
 План составлен: 17.11.2006г.

внутреннему обмеру

ПЛАН V ЭТ. СТРОЕНИЯ ЛИТ "А"  
в городе Сочи по ул. Курортный проспект дом № 21  
Масштаб 1:100

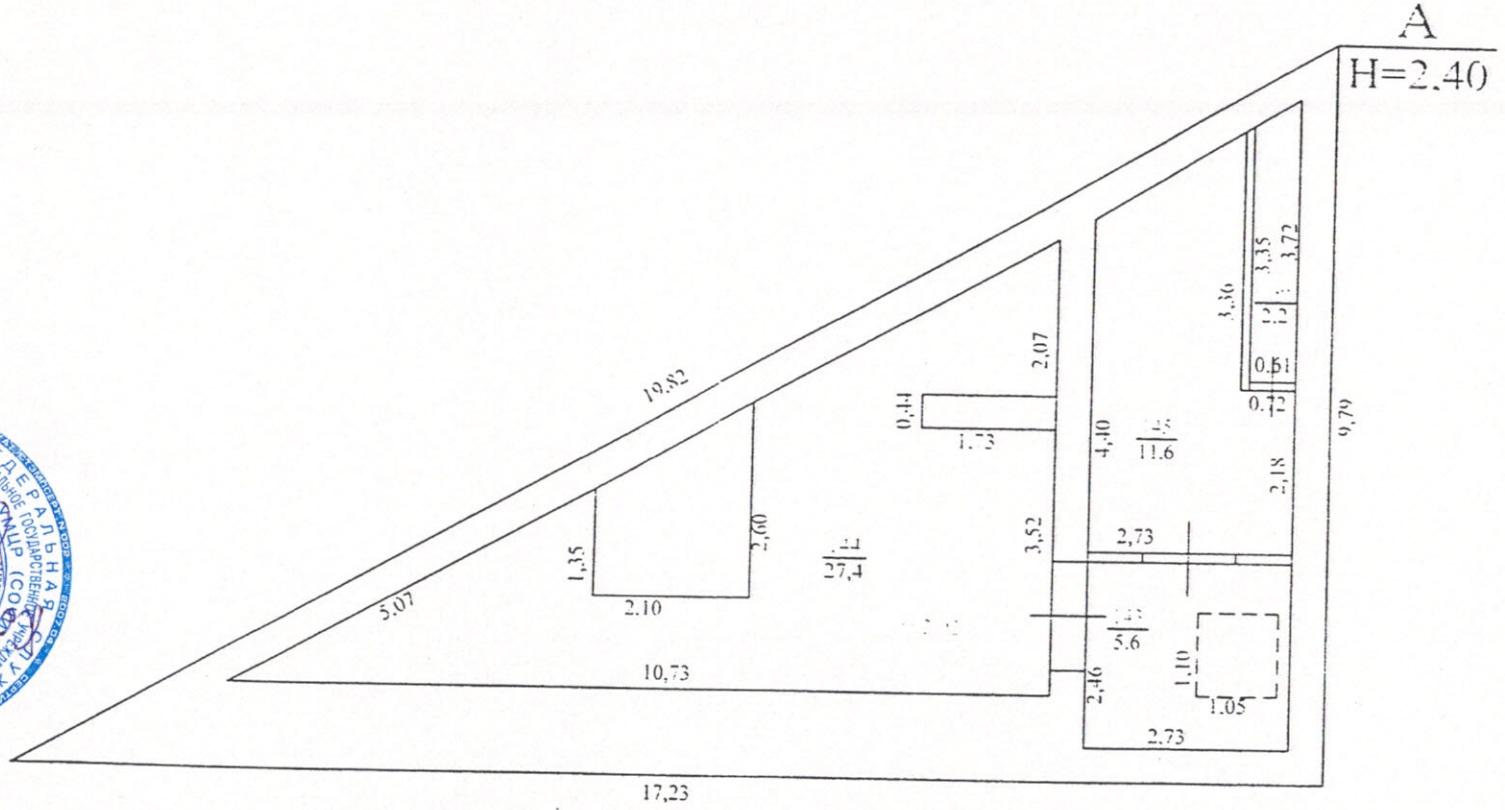

Составил техник Ю.А. Петренко  
 Руководитель группы Е.Е. Зернышкова  
 Директор бюро тех. инж. Е.В. Сухозадов  
 План составлен 17.11.2006г.

