


ПОЭТАЖНЫЙ ПЛАН

по адресу: Матви Чумовой
наименование ул. (просп., Бульв. и т.д.)
 ДОМОВЛ. (вл.) _____ - ДОМ 14
нужное подчеркнуть
 корпус 3 строение (сооружение) _____
нужное подчеркнуть
 на часть 14 этажа помещ. (квартира) VIII
 квартал № 403 АО г. Москвы

14. III ЭТАЖ

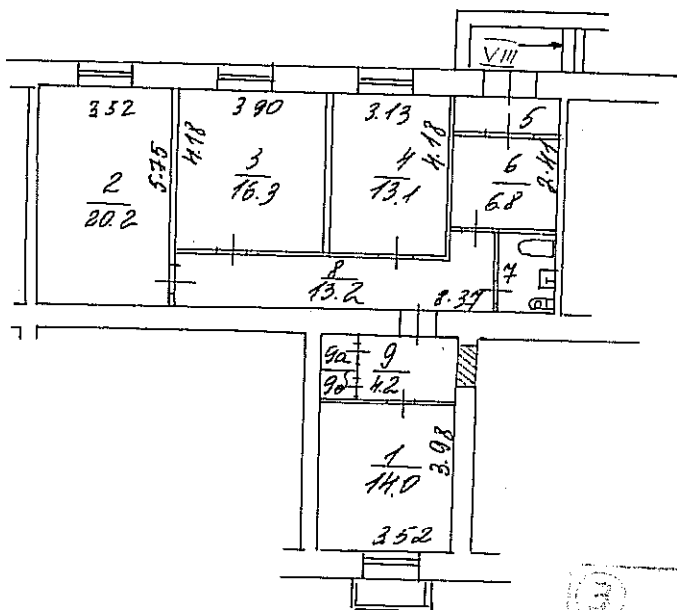

Юго-Западное № 7
 территориальное бюро
 технической инвентаризации
 города Москвы

Инвентарный № VIII / 14.4.9-88
 Территориальному бюро
 технической инвентаризации
 № 25 по адресу _____
 М. С. С. Смирнов
 Проверил: Смирнов

9460001143 от 22.05.09.
 Поэтажный план составлен по состоянию на
 "15" 06 2009 г.
 Исполнитель Толмачева Т.Т.
 Проверил Смирнов
 "06" 07 2009 г.

Масштаб 1:200