


ПЛАН РАЗМЕЩЕНИЯ ОФИСНЫХ ЗОН И РМ СОТРУДНИКОВ

ТБ_9040/ГОСБ_1023, Московская область, г. Орехово-Зуево, ул. Карла Либкнехта, д.4

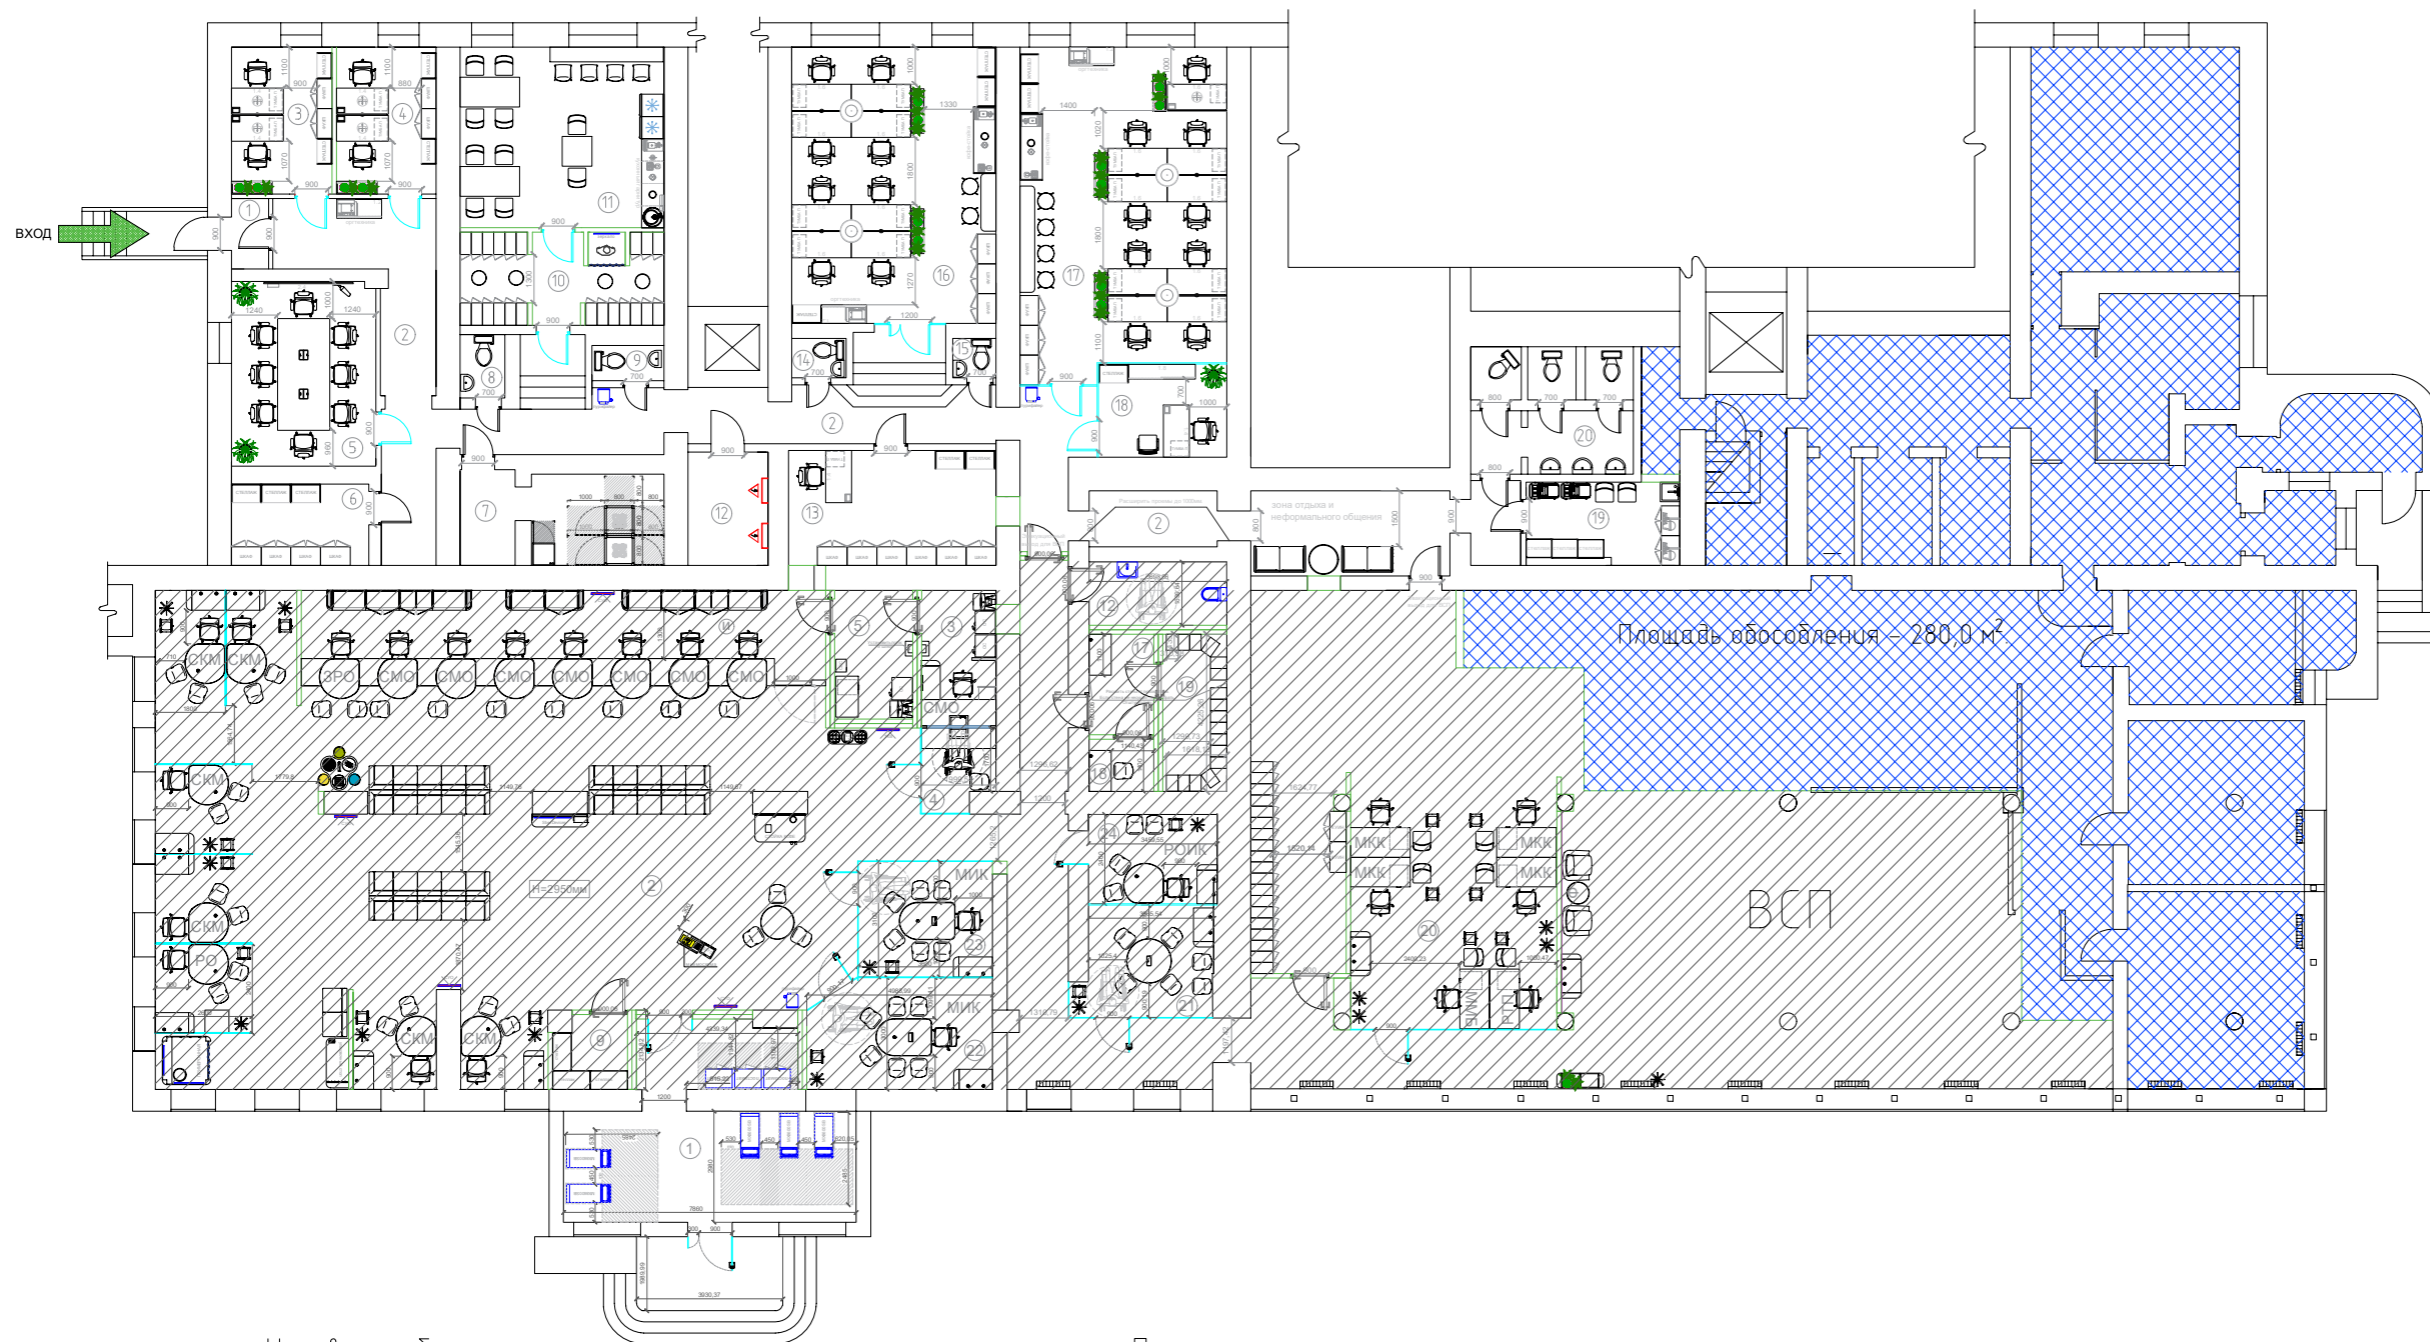

Экспликация		
№	Наименование помещения	Площадь, м²
1	Тамбур	1,9
2	Коридор	79,2
3	Кабинет ЦКП	10,7
4	Кабинет Управление кредитования	10,6
5	Переговорная	19,2
6	Склад ЦКП	8,0
7	Телекоммуникационная	12,9
8	Санузел для сотрудников	2,0
9	Санузел для сотрудников	1,8
10	Гардероб	13,6
11	Комната приема пищи	26,6
12	Электрощитовая	6,5
13	Помещение для техников	17,2
14	Санузел для сотрудников	1,5
15	Санузел для сотрудников	1,2
16	Кабинет Управление по финансовому оздоровлению физических лиц в ГОСБ	40,7
17	Кабинет Управление прямых продаж	48,3
18	Кабинет Управление Безналичные решения	8,6
19	Помещение для уборщицы/ПУИ	8,8
20	Санузел для сотрудников	12,8
ПЛОЩАДЬ ОФИСНОГО ПОМЕЩЕНИЯ		332,1
ПЛОЩАДЬ ОБОСОБЛЕНИЯ		280,0

Бизнес-требования (БТ)		
Бизнес-формат:		
№	Наименование	Кол-во получено
1	РМ ЦКП	2
2	РМ Управление кредитования	2
3	РМ Управление прямых продаж	9
4	РМ Управление Безналичные решения	1
5	РМ Управление по финансовому оздоровлению физических лиц в ГОСБ	8
6	Пурирайер	2

Условные обозначения:

- Несущие конструкции;
- Существующие (сохраняемые) перегородки;
- Возводимые перегородки (кроме стеклянных);
- Возводимые стеклянные перегородки.
- Декоративная обшивка колонн VS 05/06.

Примечания:

1. Размеры на схеме указаны в свету;
2. Оснащение РМ, зон и служебных помещений строго в соответствии с ПОФР;
3. Высота от пола до перекрытия в помещениях 2,95 м.
Высота помещения до подвесного потолка определяется на стадии проекта;
4. Указанные на ЭПР размеры являются ориентировочными и требуют обязательных уточнений со стороны подрядчика, после демонтажных работ на объекте;
5. Предоставить расчет по оценке пожарного риска для обоснования отступлений требований пожарной безопасности, подтверждения безопасной эвакуации людей и принятых геометрических параметров путей эвакуации и выходов до начала строительно-монтажных работ