


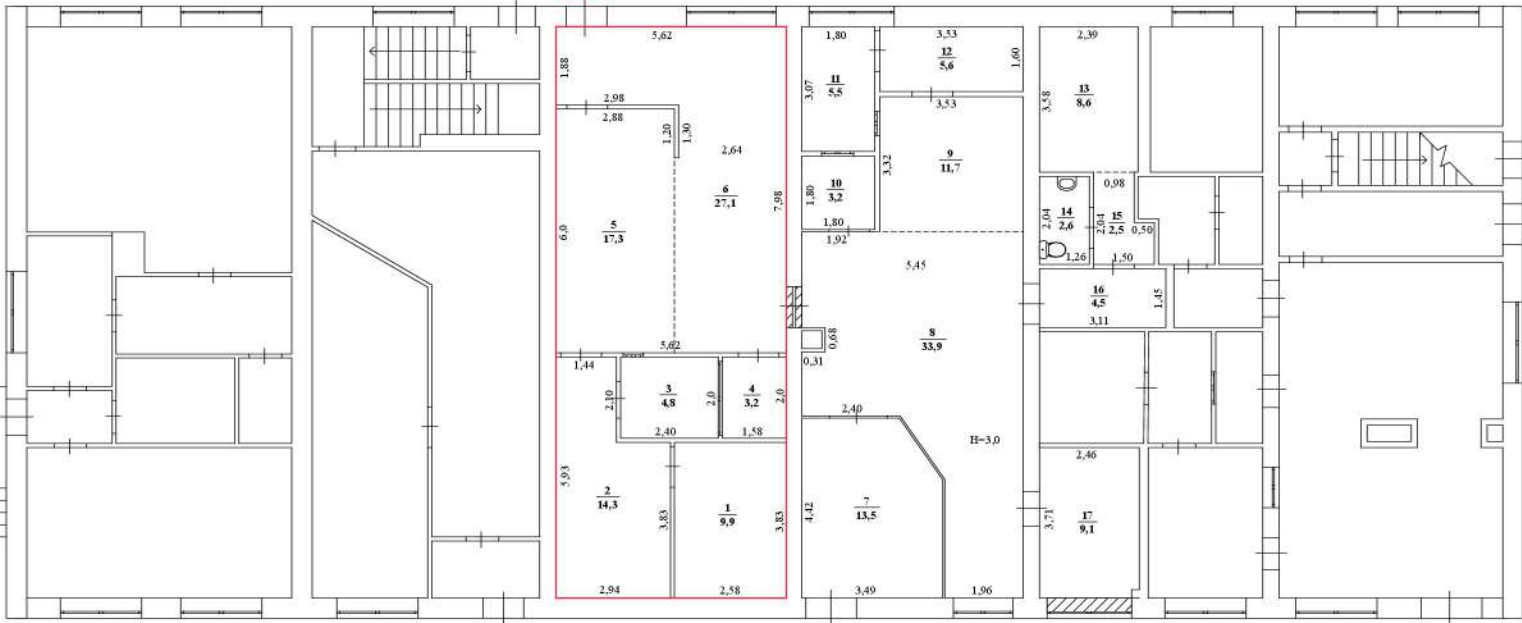


 
1 этаж

пом. № 1



Масштаб 1:100

Условные обозначения:

- 2,63 - линейный размер
-  - стены, перегородки
-  - граница помещения
-  - стена с окном
-  - стена с дверью