



1 этаж

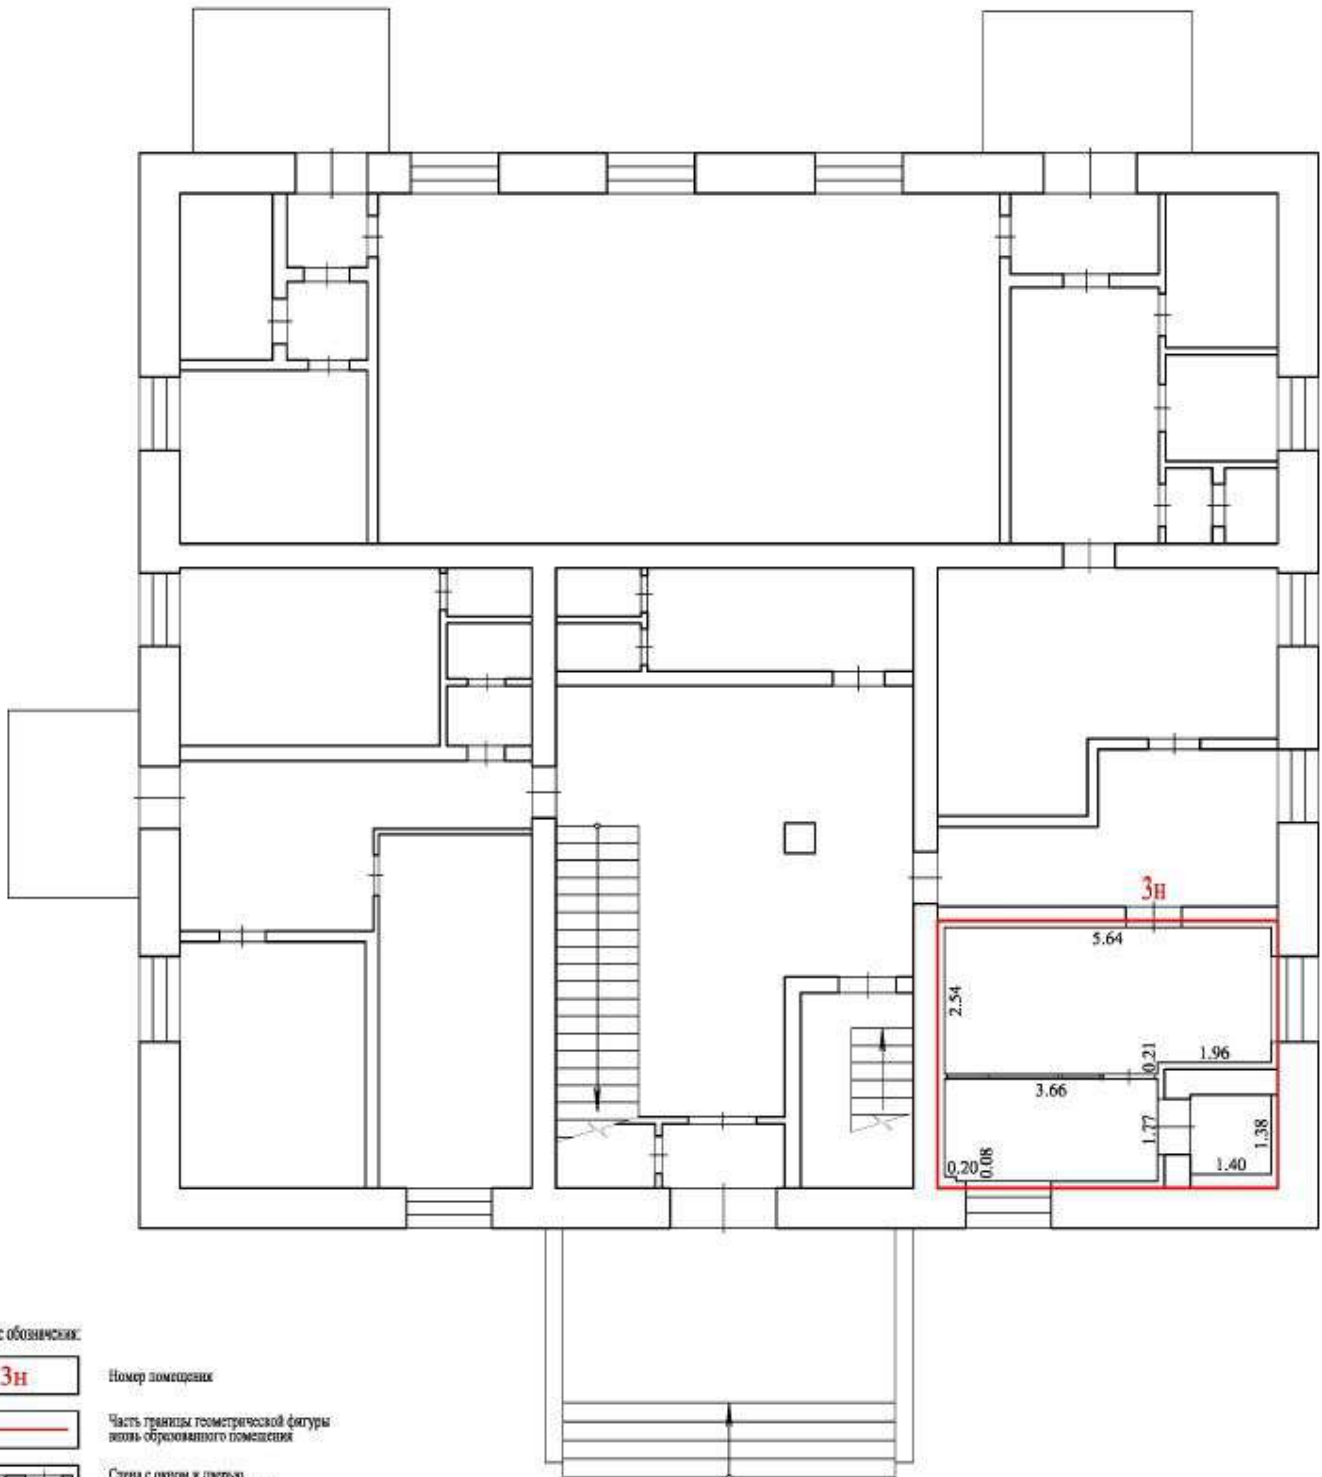


Условные обозначения:

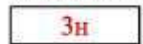

Номер помещения



Часть границы геометрической фигуры
возле обрешеченного помещения

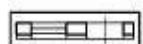

Стена с окном и дверью,
облицованная гипсовартоном



Лестница

Масштаб 1:100