

Филиал публично-правовой компании "Роскадастр" по Пензенской области
полное наименование органа регистрации прав
Выписка из Единого государственного реестра недвижимости об объекте недвижимости




Сведения о характеристиках объекта недвижимости

На основании запроса от 06.07.2026, поступившего на рассмотрение 06.07.2026, сообщаем, что согласно записям Единого государственного реестра недвижимости:

Раздел 1 Лист 1

Помещение			
вид объекта недвижимости			
Лист № 1 раздела 1	Всего листов раздела 1: 2	Всего разделов: 3	Всего листов выписки: 7
06.07.2026г. № КУВИ-001/2026-90398352			
Кадастровый номер:	58:29:4005015:1312		
Номер кадастрового квартала:	58:29:4005015		
Дата присвоения кадастрового номера:	17.10.2025		
Ранее присвоенный государственный учетный номер:	данные отсутствуют		
Местоположение:	Российская Федерация, Пензенская область, город Пенза, улица Кураева, дом 1А, помещение 1		
Площадь:	824.6		
Назначение:	Нежилое		
Наименование:	данные отсутствуют		
Номер, тип этажа, на котором расположено помещение, машино-место	Цокольный этаж № 0, Этаж № 1		
Вид жилого помещения:	данные отсутствуют		
Кадастровая стоимость, руб.:	20636818.92		
Кадастровые номера иных объектов недвижимости, в пределах которых расположен объект недвижимости:	58:29:4005015:243		
Кадастровые номера объектов недвижимости, из которых образован объект недвижимости:	58:29:4005015:802		
Кадастровые номера образованных объектов недвижимости:	данные отсутствуют		
Сведения о включении объекта недвижимости в состав предприятия как имущественного комплекса:	данные отсутствуют		
Сведения о включении объекта недвижимости в состав единого недвижимого комплекса:	данные отсутствуют		
Виды разрешенного использования:	данные отсутствуют		
Сведения о включении объекта недвижимости в реестр объектов культурного наследия:	данные отсутствуют		

полное наименование должности	 ДОКУМЕНТ ПОДПИСАН ЭЛЕКТРОННОЙ ПОДПИСЬЮ Сертификат: 83997148184797998005552191040001978443 Владелец: ПУБЛИЧНО-ПРАВОВАЯ КОМПАНИЯ РОСКАДАСТР Действителен: с 24.12.2025 по 19.03.2027	инициалы, фамилия

Помещение			
вид объекта недвижимости			
Лист № 2 раздела 1	Всего листов раздела 1: 2	Всего разделов: 3	Всего листов выписки: 7
06.07.2026г. № КУВИ-001/2026-90398352			
Кадастровый номер:		58:29:4005015:1312	
Сведения о кадастровом инженере:		Хахулина Лариса Николаевна, № А-0682, в Ассоциация "Союз кадастровых инженеров", СНИЛС 009-507-183 42, договор на выполнение кадастровых работ от 02.10.2025 № 50005462812, дата завершения кадастровых работ: 09.10.2025	
Сведения о признании многоквартирного дома аварийным и подлежащим сносу или реконструкции и (или) о признании жилого помещения, в том числе жилого дома, непригодным для проживания:		данные отсутствуют	
Сведения об отнесении жилого помещения к определенному виду жилых помещений специализированного жилищного фонда, к жилым помещениям наемного дома социального использования или наемного дома коммерческого использования:		данные отсутствуют	
Статус записи об объекте недвижимости:		Сведения об объекте недвижимости имеют статус "актуальные"	
Особые отметки:		Сведения, необходимые для заполнения раздела: 9 - Сведения о части (частях) помещения, отсутствуют.	
Получатель выписки:		Бордукова Екатерина Викторовна, действующий(ая) на основании документа "" от имени заявителя ПУБЛИЧНОЕ АКЦИОНЕРНОЕ ОБЩЕСТВО "СБЕРБАНК РОССИИ", 7707083893	

	 <p>ДОКУМЕНТ ПОДПИСАН ЭЛЕКТРОННОЙ ПОДПИСЬЮ</p> <p>Сертификат: 83997148184797998005552191040001978443 Владелец: ПУБЛИЧНО-ПРАВОВАЯ КОМПАНИЯ РОСКАДАСТР Действителен: с 24.12.2025 по 19.03.2027</p>	
полное наименование должности		инициалы, фамилия

Выписка из Единого государственного реестра недвижимости об объекте недвижимости
Сведения о зарегистрированных правах

Помещение			
вид объекта недвижимости			
Лист № 1 раздела 2	Всего листов раздела 2: 3	Всего разделов: 3	Всего листов выписки: 7
06.07.2026г. № КУВИ-001/2026-90398352			
Кадастровый номер:		58:29:4005015:1312	
1	Правообладатель (правообладатели):	1.1	Публичное акционерное общество "Сбербанк России", ИНН: 7707083893, ОГРН: 1027700132195
	Сведения о возможности предоставления третьим лицам персональных данных физического лица:	1.1.1	данные отсутствуют
2	Вид, номер, дата и время государственной регистрации права:	2.1	Собственность 58:29:4005015:1312-58/058/2025-1 17.10.2025 12:00:25
3	Сведения об осуществлении государственной регистрации сделки, права без необходимого в силу закона согласия третьего лица, органа:	3.1	данные отсутствуют
4	Ограничение прав и обременение объекта недвижимости:		
4.1	вид:	Аренда	
	предмет:	часть нежилого помещения общей площадью 124,93 кв.м, расположенного по адресу: Пензенская область, г. Пенза, ул. Кураева, д. 1А	
	дата государственной регистрации:	17.10.2025 12:00:25	
	номер государственной регистрации:	58:29:4005015:1312-58/058/2025-3	
	срок, на который установлены ограничение прав и обременение объекта недвижимости:	Срок действия с 15.06.2023 с 15.06.2023 на 5 лет	
	лицо, в пользу которого установлены ограничение прав и обременение объекта недвижимости:	Пузарин Вадим Валерьевич, 10.11.1992, гор. Пенза, Российская Федерация, СНИЛС 156-369-201 81 Паспорт гражданина Российской Федерации серия 56 12 №129131, выдан 26.01.2013, ОУФМС РОССИИ ПО ПЕНЗЕНСКОЙ ОБЛАСТИ В ПЕРВОМАЙСКОМ РАЙОНЕ ГОР. ПЕНЗЫ mister.vadim-ml@yandex.ru, 440058, обл. Пензенская, г. Пенза, ул. Тепличная, д. 15, кв. 43	
	сведения о возможности предоставления третьим лицам персональных данных физического лица	данные отсутствуют	
	основание государственной регистрации:	Договор долгосрочной аренды недвижимого имущества, № 1523, выдан 15.06.2023, дата государственной регистрации: 20.06.2023, номер государственной регистрации: 58:29:4005015:802-58/064/2023-2	
	сведения об осуществлении государственной регистрации сделки, права, ограничения права без необходимого в силу закона согласия третьего лица, органа:	данные отсутствуют	



ДОКУМЕНТ ПОДПИСАН
ЭЛЕКТРОННОЙ ПОДПИСЬЮ

Сертификат: 83997148184797998005552191040001978443
Владелец: ПУБЛИЧНО-ПРАВОВАЯ КОМПАНИЯ
РОСКАДАСТР
Действителен: с 24.12.2025 по 19.03.2027

полное наименование должности

инициалы, фамилия

Помещение	
вид объекта недвижимости	
Лист № 2 раздела 2	Всего листов раздела 2: 3
Всего разделов: 3	Всего листов выписки: 7
06.07.2026г. № КУВИ-001/2026-90398352	
Кадастровый номер:	58:29:4005015:1312
	<p>сведения об управляющем залогом и о договоре управления залогом, если такой договор заключен для управления ипотекой:</p> <p>данные отсутствуют</p> <p>сведения о депозитарии, который осуществляет хранение обездвиженной документарной закладной или электронной закладной:</p> <p>сведения о внесении изменений или дополнений в регистрационную запись об ипотеке:</p>
4.2	<p>вид: Аренда</p> <p>предмет: часть недвижимого имущества площадью 95.52 кв.м. состоящее из комнат: №7 площадью 7.54 кв.м., №8 площадью 8.05 кв.м., №9 площадью 7.57 кв.м., №10 площадью 20.5 кв.м., №12 площадью 8.36 кв.м., №13 площадью 8.30 кв.м, №14 площадью 8.36 кв.м., №15 площадь 6.25 кв.м, №16 площадью 6.20 кв.м, №17 площадью 14.39 кв.м., расположенные на 1 этаже в нежилом помещении в литере А2.: расположенное по адресу: Пензенская область, г. Пенза, ул. Кураева, д. 1А</p> <p>дата государственной регистрации: 17.10.2025 12:00:25</p> <p>номер государственной регистрации: 58:29:4005015:1312-58/058/2025-2</p> <p>срок, на который установлены ограничение прав и обременение объекта недвижимости: Срок действия с 17.08.2023 на 5 лет</p> <p>лицо, в пользу которого установлены ограничение прав и обременение объекта недвижимости: Синдяев Денис Анатольевич, 25.12.1984, г. Пенза, Российская Федерация, СНИЛС 108-795-155 89 Паспорт гражданина Российской Федерации серия 56 23 №743087, выдан 30.06.2023, УМВД России по Пензенской области finpropnz@yandex.ru, обл. Пензенская, г. Пенза, ул. Ладожская, д. 157, кв. 14</p> <p>сведения о возможности предоставления третьим лицам персональных данных физического лица: данные отсутствуют</p> <p>основание государственной регистрации: Договор долгосрочной аренды недвижимого имущества, № 170823, выдан 17.08.2023, дата государственной регистрации: 06.09.2023, номер государственной регистрации: 58:29:4005015:802-58/059/2023-4</p> <p>сведения об осуществлении государственной регистрации сделки, права, ограничения права без необходимого в силу закона согласия третьего лица, органа: данные отсутствуют</p>



ДОКУМЕНТ ПОДПИСАН
ЭЛЕКТРОННОЙ ПОДПИСЬЮ

Сертификат: 83997148184797998005552191040001978443
Владелец: ПУБЛИЧНО-ПРАВОВАЯ КОМПАНИЯ
РОСКАДАСТР
Действителен: с 24.12.2025 по 19.03.2027

полное наименование должности

инициалы, фамилия

Помещение	
вид объекта недвижимости	
Лист № 3 раздела 2	Всего листов раздела 2: 3
Всего разделов: 3	Всего листов выписки: 7
06.07.2026г. № КУВИ-001/2026-90398352	
Кадастровый номер:	58:29:4005015:1312
	сведения об управляющем залогом и о договоре управления залогом, если такой договор заключен для управления ипотекой:
	данные отсутствуют
	сведения о депозитарии, который осуществляет хранение обездвиженной документарной закладной или электронной закладной:
	сведения о внесении изменений или дополнений в регистрационную запись об ипотеке:
5	Договоры участия в долевом строительстве:
	не зарегистрировано
6	Заявленные в судебном порядке права требования:
	данные отсутствуют
7	Сведения о возможности предоставления третьим лицам персональных данных физического лица
	данные отсутствуют
8	Сведения о возражении в отношении зарегистрированного права:
	данные отсутствуют
9	Сведения о наличии решения об изъятии объекта недвижимости для государственных и муниципальных нужд:
	данные отсутствуют
10	Сведения о невозможности государственной регистрации без личного участия правообладателя или его законного представителя:
	данные отсутствуют
11	Правопритязания и сведения о наличии поступивших, но не рассмотренных заявлений о проведении государственной регистрации права (перехода, прекращения права), ограничения права или обременения объекта недвижимости, сделки в отношении объекта недвижимости:
	отсутствуют



ДОКУМЕНТ ПОДПИСАН
ЭЛЕКТРОННОЙ ПОДПИСЬЮ

Сертификат: 83997148184797998005552191040001978443

Владелец: ПУБЛИЧНО-ПРАВОВАЯ КОМПАНИЯ

РОСКАДАСТР


Действителен: с 24.12.2025 по 19.03.2027

полное наименование должности


инициалы, фамилия

Выписка из Единого государственного реестра недвижимости об объекте недвижимости
 План расположения помещения, машино-места на этаже (плане этажа)

Помещение			
вид объекта недвижимости			
Лист № 1 раздела 8	Всего листов раздела 8: 2	Всего разделов: 3	Всего листов выписки: 7
06.07.2026г. № КУВИ-001/2026-90398352			
Кадастровый номер: 58:29:4005015:1312		Номер этажа (этажей): 0	

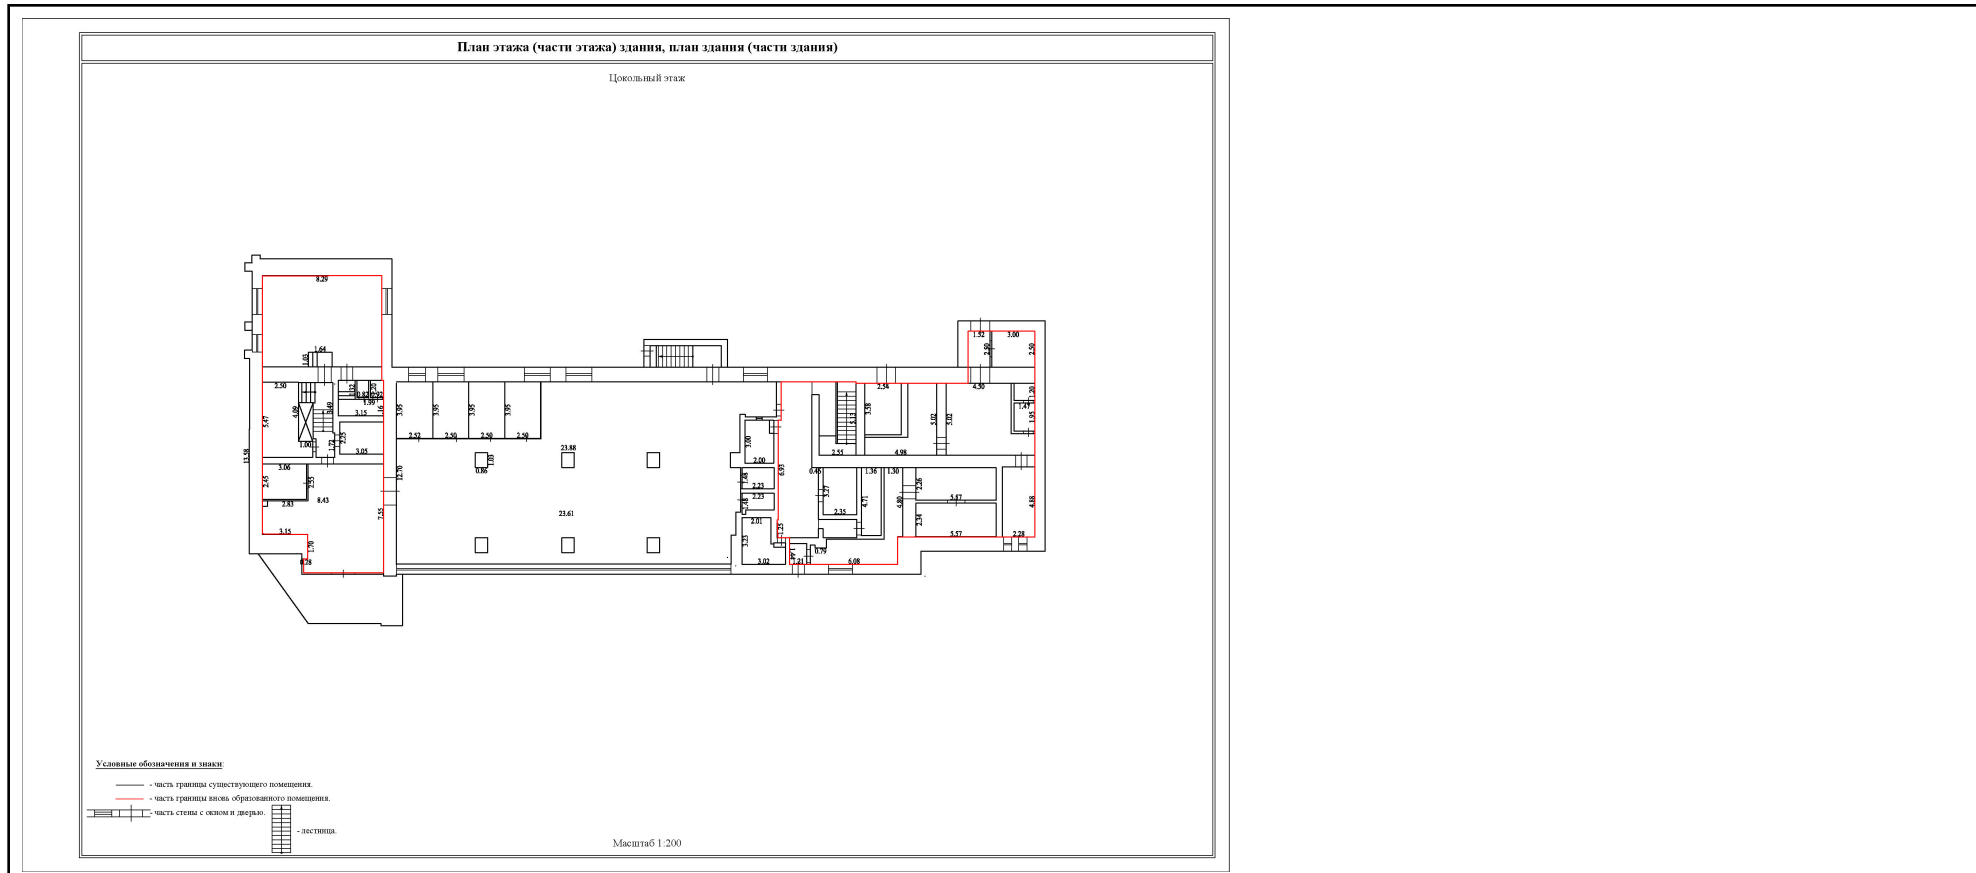

Масштаб 1:200


 ДОКУМЕНТ ПОДПИСАН
 ЭЛЕКТРОННОЙ ПОДПИСЬЮ
 Сертификат: 83997148184797998005552191040001978443
 Владелец: ПУБЛИЧНО-ПРАВОВАЯ КОМПАНИЯ
 РОСКАДАСТР
 Действителен: с 24.12.2025 по 19.03.2027

полное наименование должности		инициалы, фамилия
-------------------------------	--	-------------------

Помещение

вид объекта недвижимости

Лист № 2 раздела 8

Всего листов раздела 8: 2

Всего разделов: 3

Всего листов выписки: 7


06.07.2026г. № КУВИ-001/2026-90398352

Кадастровый номер: 58:29:4005015:1312

Номер этажа (этажей): 1

План этажа (части этажа) здания, план здания (части здания)

1-й этаж

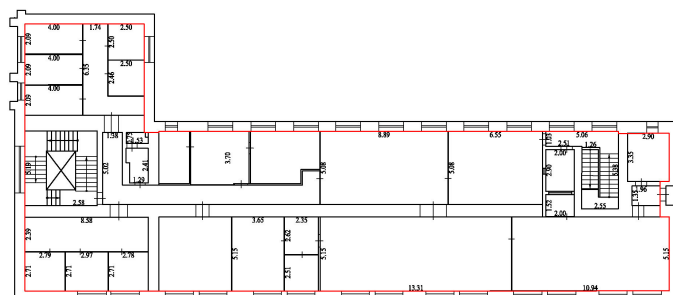

Условные обозначения и звяки

- часть границ существующего помещения.
- часть границ вновь образованного помещения.
- часть стены с окном и дверью.
- лестница.

Масштаб 1:200

Масштаб 1:200



ДОКУМЕНТ ПОДПИСАН
ЭЛЕКТРОННОЙ ПОДПИСЬЮ

Сертификат: 83997148184797998005552191040001978443

Владелец: ПУБЛИЧНО-ПРАВОВАЯ КОМПАНИЯ

РОСКАДАСТР

Действителен: с 24.12.2025 по 19.03.2027

полное наименование должности

инициалы, фамилия