

КАДАСТРОВЫЙ ПАСПОРТ

помещения

(выписка из государственного кадастра недвижимости)

Лист №	1	Всего листов:	2
--------	---	---------------	---

"18" октября 2013 г. № 55/201/13-302901	
Кадастровый номер:	55:36:050207:9443
Номер кадастрового квартала:	55:36:050207
Характер сведений государственного кадастра недвижимости (статус записи о помещении):	—

Описание объекта недвижимого имущества:

1	Кадастровый номер здания (сооружения), в котором расположено помещение:	55:36:050207:4627
2	Этаж (этажи), на котором расположено помещение:	Этаж № 1
3	Общая площадь помещения:	49.5
4	Местоположение:	Омская область, г Омск, Советский АО, ул Магистральная, д 3, пом 1П
5	Назначение:	Нежилое (жилое, нежилое)
6	Вид жилого помещения в многоквартирном доме:	— (комната, квартира)
7	Кадастровый номер квартиры, в которой расположена комната:	—
8	Кадастровая стоимость (руб.):	312669.72
9	Предыдущие кадастровые (условные) номера объекта недвижимого имущества:	23952, 1П
10	Особые отметки:	
11	Наименование органа кадастрового учета:	филиал ФГБУ «ФКП Росреестра» по Омской области

Ведущий документовед	М. А. Белякова
(полное наименование должности)	(инициалы, фамилия)



КАДАСТРОВЫЙ ПАСПОРТ

помещения


(выписка из государственного кадастра недвижимости)

Лист №	2	Всего листов:	2
--------	---	---------------	---

"18" октября 2013 г. № 55/201/13-302901

Кадастровый номер: 55:36:050207:9443

План расположения помещения на этаже Этаж № 1:

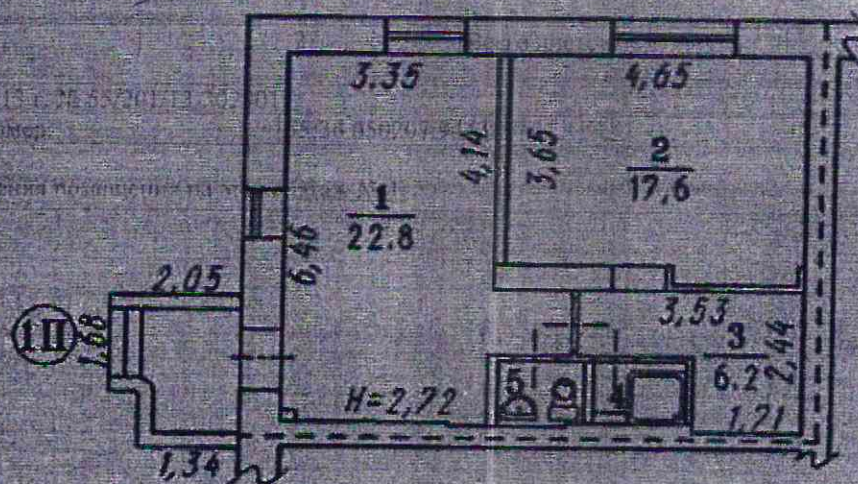

Масштаб 1: 130

Ведущий документовед
(полное наименование должности)

М. А. Белякова
(инициалы, фамилия)

