


ПОЭТАЖНЫЙ ПЛАН
строения лит.А
ул.Ленинградская № 17К
Масштаб 1:100
Подвал

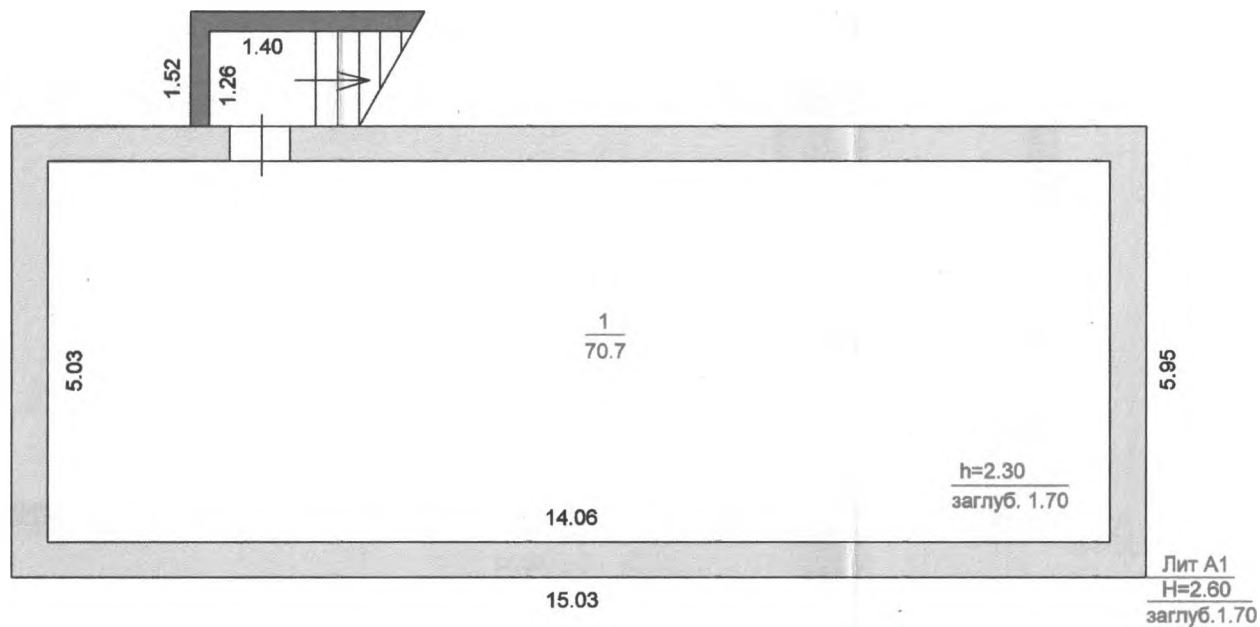

Филиал ФГУП "Ростехинвентаризация- Федеральное БТИ" по Краснодарскому краю Каневское межрайонное отделение					
Начальник отделения: 10 апреля 2014г	Кучер А.В.	м.п.	Поэтажный план ст.Стародеревянковская ул.Ленинградская д.17К Адрес объекта или части объекта		
Проверил: 10 апреля 2014г	Бочарова Э.Н.	ЕМОСКВ	ст.Стародеревянковская ул.Ленинградская д.17К Адрес объекта или части объекта	лист	1
Исполнил: 10 апреля 2014г	Купянская Г.Ю.	Гундеев		листов	2
			Адрес объекта или части объекта масштаб 1:100		