


ПОЭТАЖНЫЙ ПЛАН
строения лит.А
ул.Ленинградская № 17К
Масштаб 1:100

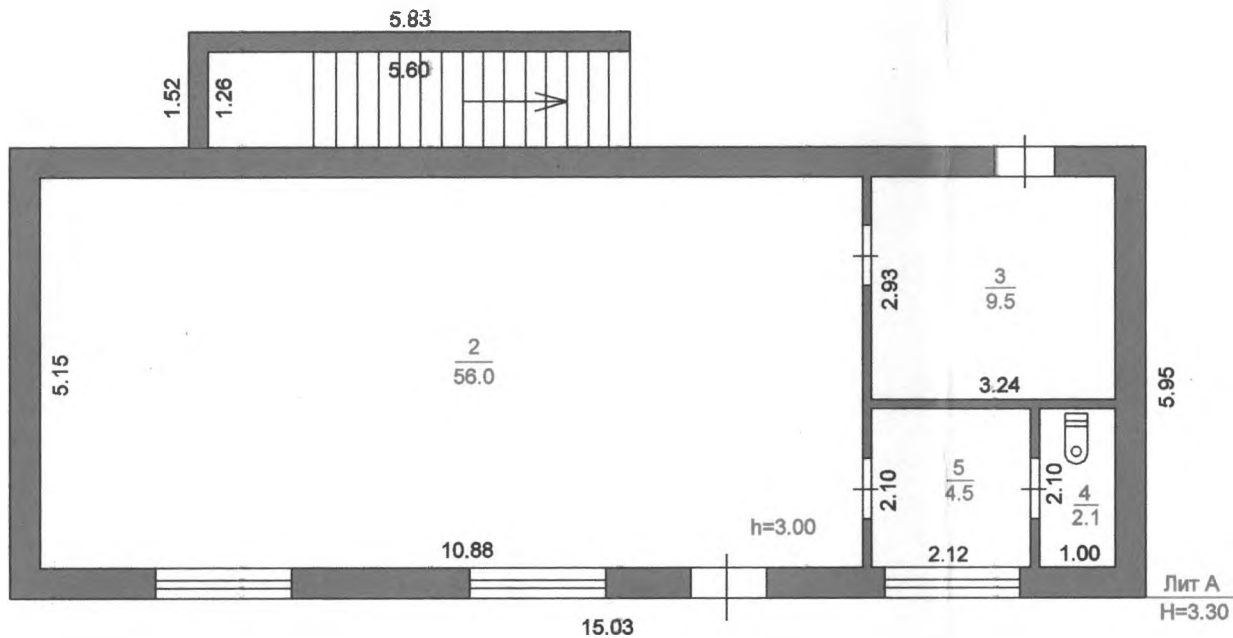

Филиал ФГУП "Ростехинвентаризация- Федеральное БТИ" по Краснодарскому краю
Каневское межрайонное отделение

Кучер А.В.

Бочарова Э.Н.

Купянская Г.Ю.

Поэтажный план
ст.Стародеревянковская
ул.Ленинградская д.17К

ст.Стародеревянковская
ул.Ленинградская д.17К

Адрес объекта или части объекта

2

2

1:100