

Отчёт сформирован сервисом Контур.Недвижимость согласно записям из ЕГРН,
носит справочный характер и не является официальной выпиской
Отчёт об объекте недвижимости

Сведения о характеристиках объекта недвижимости

Раздел 1 Лист 1

Земельный участок			
вид объекта недвижимости			
Лист № 1 раздела 1	Всего листов раздела 1: 4	Всего разделов: 8	Всего листов отчёта: 22
04.12.2025г. № КУВИ-001/2025-220336790			
Кадастровый номер:	50:23:0020103:11		
Номер кадастрового квартала:	50:23:0020103		
Дата присвоения кадастрового номера:	18.02.2002		
Ранее присвоенный государственный учетный номер:	Условный номер 50:23:09:03654		
Местоположение:	Местоположение установлено относительно ориентира, расположенного в границах участка.Ориентир : жилой дом. Почтовый адрес ориентира: городское поселение Кратово, д. Поповка, участок №1Б.		
Площадь:	3000 +/- 38		
Кадастровая стоимость, руб.:	10054410		
Кадастровые номера расположенных в пределах земельного участка объектов недвижимости:	50:23:0020218:858, 50:23:0020218:897, 50:23:0020218:898		
Кадастровые номера объектов недвижимости, из которых образован объект недвижимости:	данные отсутствуют		
Кадастровые номера образованных объектов недвижимости:	данные отсутствуют		
Категория земель:	Земли населенных пунктов		
Виды разрешенного использования:	для индивидуального жилищного строительства		
Сведения о кадастровом инженере:	данные отсутствуют		
Сведения о лесах, водных объектах и об иных природных объектах, расположенных в пределах земельного участка:	данные отсутствуют		

Земельный участок			
вид объекта недвижимости			
Лист № 2 раздела 1	Всего листов раздела 1: 4	Всего разделов: 8	Всего листов отчёта: 22
04.12.2025г. № КУВИ-001/2025-220336790			
Кадастровый номер:		50:23:0020103:11	
Сведения о том, что земельный участок полностью расположен в границах зоны с особыми условиями использования территории, территории объекта культурного наследия, публичного сервитута:		Земельный участок полностью расположен в границах зоны с реестровым номером 50:00-6.2247 от 23.11.2023, ограничение использования земельного участка в пределах зоны: Устанавливается бессрочно. В соответствии со статьей 65 частью 15 Водного кодекса Российской Федерации №74-ФЗ от 03.06.2006 г. в границах водоохранных зон запрещаются: 1) использование сточных вод в целях повышения почвенного плодородия; 2) размещение кладбищ, скотомогильников, объектов размещения отходов производства и потребления, химических, взрывчатых, токсичных, отравляющих и ядовитых веществ, пунктов захоронения радиоактивных отходов, а также загрязнение территории загрязняющими веществами, предельно допустимые концентрации которых в водах водных объектов рыбохозяйственного значения не установлены; 3) осуществление авиационных мер по борьбе с вредными организмами; 4) движение и стоянка транспортных средств (кроме специальных транспортных средств), за исключением их движения по дорогам и стоянки на дорогах и в специально оборудованных местах, имеющих твердое покрытие; 5) строительство и реконструкция автозаправочных станций, складов горюче-смазочных материалов (за исключением случаев, если автозаправочные станции, склады горюче-смазочных материалов размещены на территориях портов, инфраструктуры внутренних водных путей, в том числе баз (сооружений) для стоянки маломерных судов, объектов органов федеральной службы безопасности), станций технического обслуживания, используемых для технического осмотра и ремонта транспортных средств, осуществление мойки транспортных средств; 6) хранение пестицидов и агрохимикатов (за исключением хранения агрохимикатов в специализированных хранилищах на территориях морских портов за пределами границ прибрежных защитных полос), применение пестицидов и агрохимикатов; 7) сброс сточных, в том числе дренажных, вод; 8) разведка и добыча общераспространенных полезных ископаемых (за исключением случаев, если разведка и добыча общераспространенных полезных ископаемых осуществляются пользователями недр, осуществляющими разведку и добычу иных видов полезных ископаемых, в границах предоставленных им в соответствии с законодательством Российской Федерации о недрах горных отводов и (или) геологических отводов на основании утвержденного технического проекта в соответствии со статьей 19.1 Закона Российской Федерации от 21 февраля 1992 года N 2395-1 "О недрах")., вид/наименование: Водоохранная зона река Хрипань, тип: Водоохранная зона, дата решения: 14.09.2023, номер решения: 2307-РМ, наименование ОГВ/ОМСУ: Министерство экологии и природопользования Московской области, источник официального опубликования: https://mep.mosreg.ru/	
Сведения о том, что земельный участок расположен в границах особой экономической зоны, территории опережающего развития, зоны территориального развития в Российской Федерации, игровой зоны:		данные отсутствуют	
Сведения о том, что земельный участок расположен в границах особо охраняемой природной территории, Байкальской природной территории и ее экологических зон, лесопарковом зеленом поясе, охотничьего угодья, лесничества:		данные отсутствуют	

Земельный участок			
вид объекта недвижимости			
Лист № 3 раздела 1	Всего листов раздела 1: 4	Всего разделов: 8	Всего листов отчёта: 22
04.12.2025г. № КУВИ-001/2025-220336790			
Кадастровый номер:		50:23:0020103:11	
Сведения о расположении земельного участка и (или) расположенного на нем объекта недвижимости в границах территории, в отношении которой принято решение о резервировании земель для государственных или муниципальных нужд:	данные отсутствуют		
Сведения о результатах проведения государственного земельного надзора:	данные отсутствуют		
Сведения о расположении земельного участка в границах территории, в отношении которой утвержден проект межевания территории:	данные отсутствуют		
Условный номер земельного участка:	данные отсутствуют		
Сведения о принятии акта и (или) заключении договора, предусматривающих предоставление в соответствии с земельным законодательством исполнительным органом государственным органом власти или органом местного самоуправления, находящегося в государственной или муниципальной собственности земельного участка для строительства наемного дома социального использования или наемного дома коммерческого использования:	данные отсутствуют		
Сведения о том, что земельный участок или земельные участки образованы на основании решения об изъятии земельного участка и (или) расположенного на нем объекта недвижимости для государственных или муниципальных нужд:	данные отсутствуют		
Сведения о том, что земельный участок образован из земель или земельного участка, государственная собственность на которые не разграничена:	данные отсутствуют		
Сведения о наличии земельного спора о местоположении границ земельных участков:	данные отсутствуют		
Статус записи об объекте недвижимости:	Сведения об объекте недвижимости имеют статус "актуальные, ранее учтенные"		
Особые отметки:	Сведения об ограничениях права на объект недвижимости, обременениях данного объекта, не зарегистрированных в реестре прав, ограничений прав и обременений недвижимого имущества: вид ограничения (обременения): ограничения прав на земельный участок, предусмотренные статьей 56 Земельного кодекса Российской Федерации; срок действия: с 19.08.2024; реквизиты документа-основания: об определении местоположения береговых линий (границ водных объектов),		

Земельный участок			
вид объекта недвижимости			
Лист № 4 раздела 1	Всего листов раздела 1: 4	Всего разделов: 8	Всего листов отчёта: 22
04.12.2025г. № КУВИ-001/2025-220336790			
Кадастровый номер:		50:23:0020103:11	
		установлении границ водоохранных зон, прибрежных защитных полос водных объектов на территории Московской области от 14.09.2023 № 2307-РМ выдан: Министерство экологии и природопользования Московской области . вид ограничения (обременения): ограничения прав на земельный участок, предусмотренные статьей 56 Земельного кодекса Российской Федерации; срок действия: с 19.08.2024; реквизиты документа-основания: распоряжение «Об определении местоположения береговых линий (границ водных объектов), установлении границ водоохранных зон, прибрежных защитных полос водных объектов на территории Московской области» от 14.09.2023 № 2307-РМ выдан: Министерство экологии и природопользования Московской области.	

Отчёт об объекте недвижимости
Сведения о зарегистрированных правах

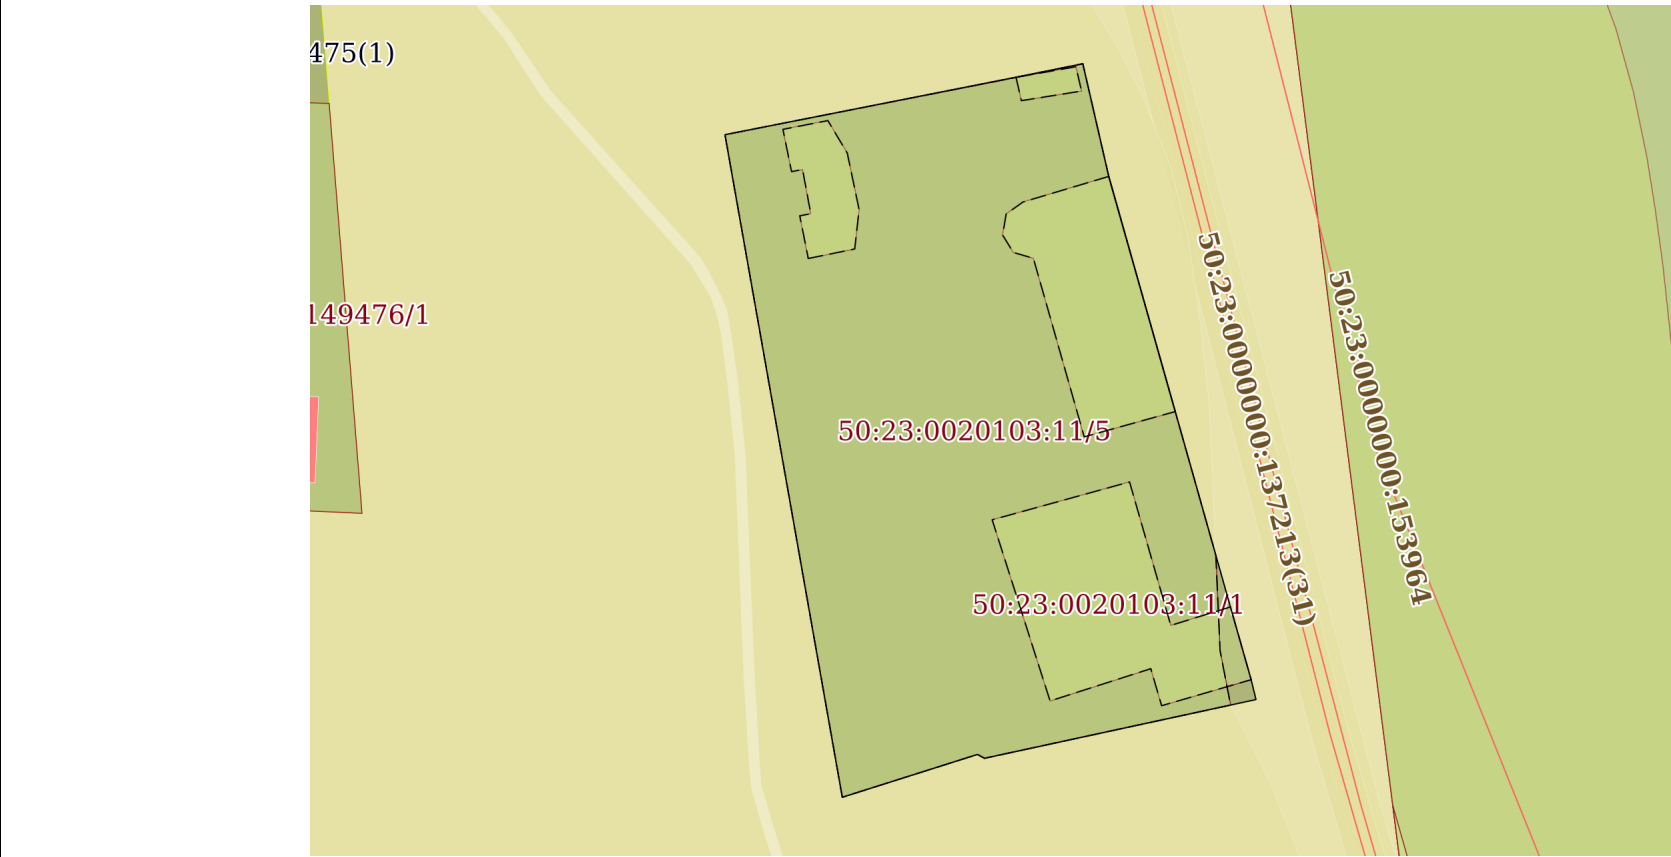
Земельный участок			
вид объекта недвижимости			
Лист № 1 раздела 2		Всего листов раздела 2: 2	
		Всего разделов: 8	
		Всего листов отчёта: 22	
04.12.2025г. № КУВИ-001/2025-220336790			
Кадастровый номер:		50:23:0020103:11	
1	Правообладатель (правообладатели):	1.1	Акционерное общество "КОММЕРЧЕСКИЙ ТОПЛИВНО-ЭНЕРГЕТИЧЕСКИЙ МЕЖРЕГИОНАЛЬНЫЙ БАНК РЕКОНСТРУКЦИИ И РАЗВИТИЯ", ИНН: 7707283980
	Сведения о возможности предоставления третьим лицам персональных данных физического лица:	1.1.1	данные отсутствуют
2	Вид, номер, дата и время государственной регистрации права:	2.1	Собственность 50:23:0020103:11-50/145/2020-10 08.09.2020 19:29:46
3	Сведения об осуществлении государственной регистрации сделки, права без необходимого в силу закона согласия третьего лица, органа:	3.1	данные отсутствуют
4	Ограничение прав и обременение объекта недвижимости:	не зарегистрировано	
5	Договоры участия в долевом строительстве:	не зарегистрировано	
6	Заявленные в судебном порядке права требования:	данные отсутствуют	
7	Сведения о возможности предоставления третьим лицам персональных данных физического лица	данные отсутствуют	
8	Сведения о возражении в отношении зарегистрированного права:	данные отсутствуют	
9	Сведения о наличии решения об изъятии объекта недвижимости для государственных и муниципальных нужд:	данные отсутствуют	
10	Сведения о невозможности государственной регистрации без личного участия правообладателя или его законного представителя:	данные отсутствуют	
11	Правопритязания и сведения о наличии поступивших, но не рассмотренных заявлений о проведении государственной регистрации права (перехода, прекращения права), ограничения права или обременения объекта недвижимости, сделки в отношении объекта недвижимости:	отсутствуют	

Земельный участок			
вид объекта недвижимости			
Лист № 2 раздела 2	Всего листов раздела 2: 2	Всего разделов: 8	Всего листов отчёта: 22
04.12.2025г. № КУВИ-001/2025-220336790			
Кадастровый номер:		50:23:0020103:11	
11	Сведения о невозможности государственной регистрации перехода, прекращения, ограничения права на земельный участок из земель сельскохозяйственного назначения:	данные отсутствуют	

Отчёт об объекте недвижимости
Описание местоположения земельного участка

Земельный участок			
вид объекта недвижимости			
Лист № 1 раздела 3	Всего листов раздела 3: 1	Всего разделов: 8	Всего листов отчёта: 22
04.12.2025г. № КУВИ-001/2025-220336790			
Кадастровый номер:		50:23:0020103:11	

План (чертеж, схема) земельного участка



Масштаб 1:800	Условные обозначения:		
---------------	-----------------------	--	--

Отчёт об объекте недвижимости
Описание местоположения земельного участка

Земельный участок			
вид объекта недвижимости			
Лист № 1 раздела 3.1	Всего листов раздела 3.1: 1	Всего разделов: 8	Всего листов отчёта: 22
04.12.2025г. № КУВИ-001/2025-220336790			
Кадастровый номер:		50:23:0020103:11	

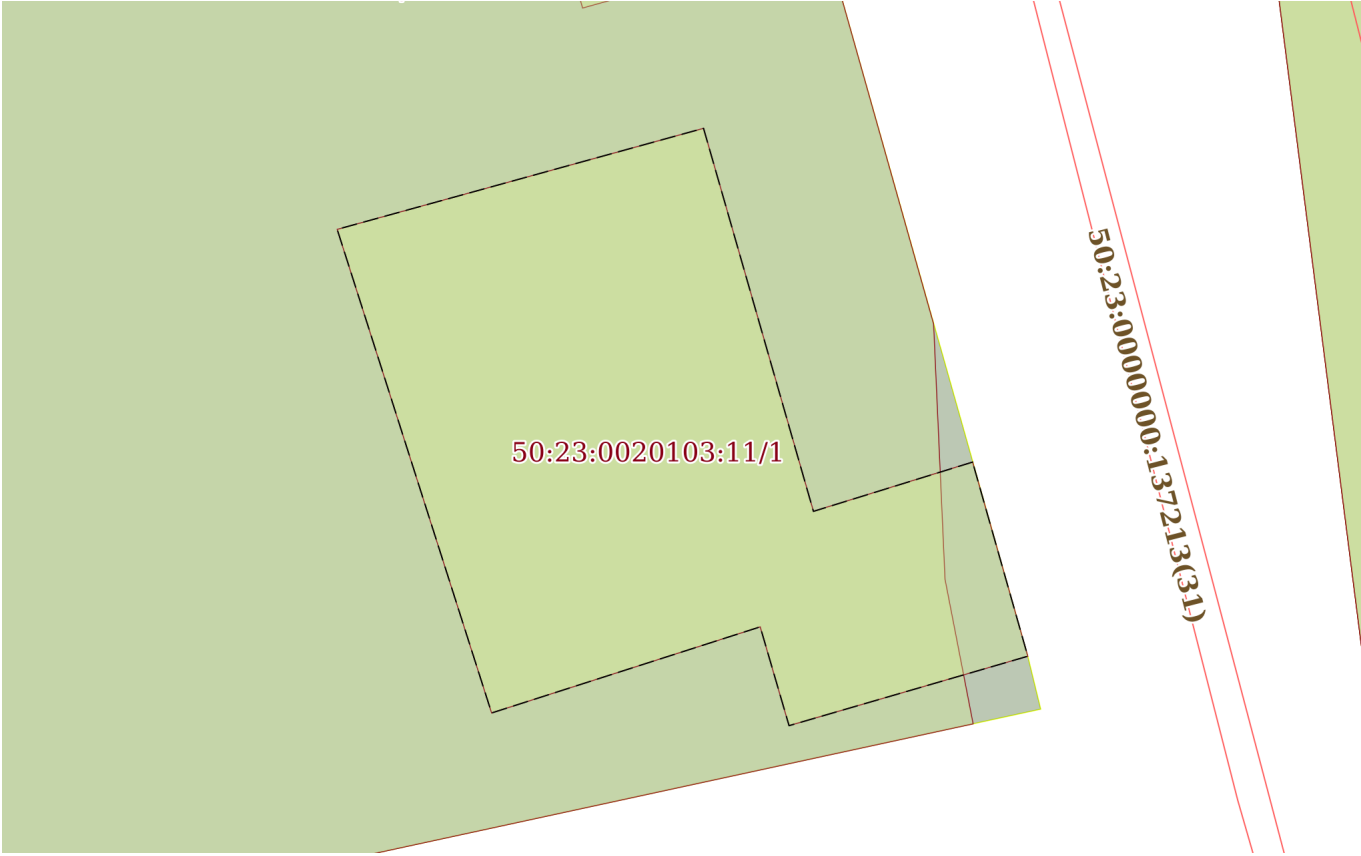
Описание местоположения границ земельного участка							
№ п/п	Номер точки		Дирекционный угол	Горизонтальное проложение, м	Описание закрепления на местности	Кадастровые номера смежных участков	Сведения об адресах правообладателей смежных земельных участков
	начальная	конечная					
1	2	3	4	5	6	7	8
1	1.1.1	1.1.2	164°12.8`	26.21	данные отсутствуют	данные отсутствуют	данные отсутствуют
2	1.1.2	1.1.3	164°13.7`	21.78	данные отсутствуют	данные отсутствуют	данные отсутствуют
3	1.1.3	1.1.4	164°6.8`	8.11	данные отсутствуют	данные отсутствуют	данные отсутствуют
4	1.1.4	1.1.5	166°16.9`	2.19	данные отсутствуют	данные отсутствуют	данные отсутствуют
5	1.1.5	1.1.6	257°47.3`	29.78	данные отсутствуют	данные отсутствуют	данные отсутствуют
6	1.1.6	1.1.7	298°20.8`	0.86	данные отсутствуют	данные отсутствуют	данные отсутствуют
7	1.1.7	1.1.8	252°25.4`	15.2	данные отсутствуют	данные отсутствуют	данные отсутствуют
8	1.1.8	1.1.9	349°57.7`	72.16	данные отсутствуют	данные отсутствуют	данные отсутствуют
9	1.1.9	1.1.10	75°4.1`	0.16	данные отсутствуют	данные отсутствуют	данные отсутствуют
10	1.1.10	1.1.11	78°51.2`	31.66	данные отсутствуют	данные отсутствуют	данные отсутствуют
11	1.1.11	1.1.12	78°28.5`	7.31	данные отсутствуют	данные отсутствуют	данные отсутствуют
12	1.1.12	1.1.1	167°3.0`	12.41	данные отсутствуют	данные отсутствуют	данные отсутствуют

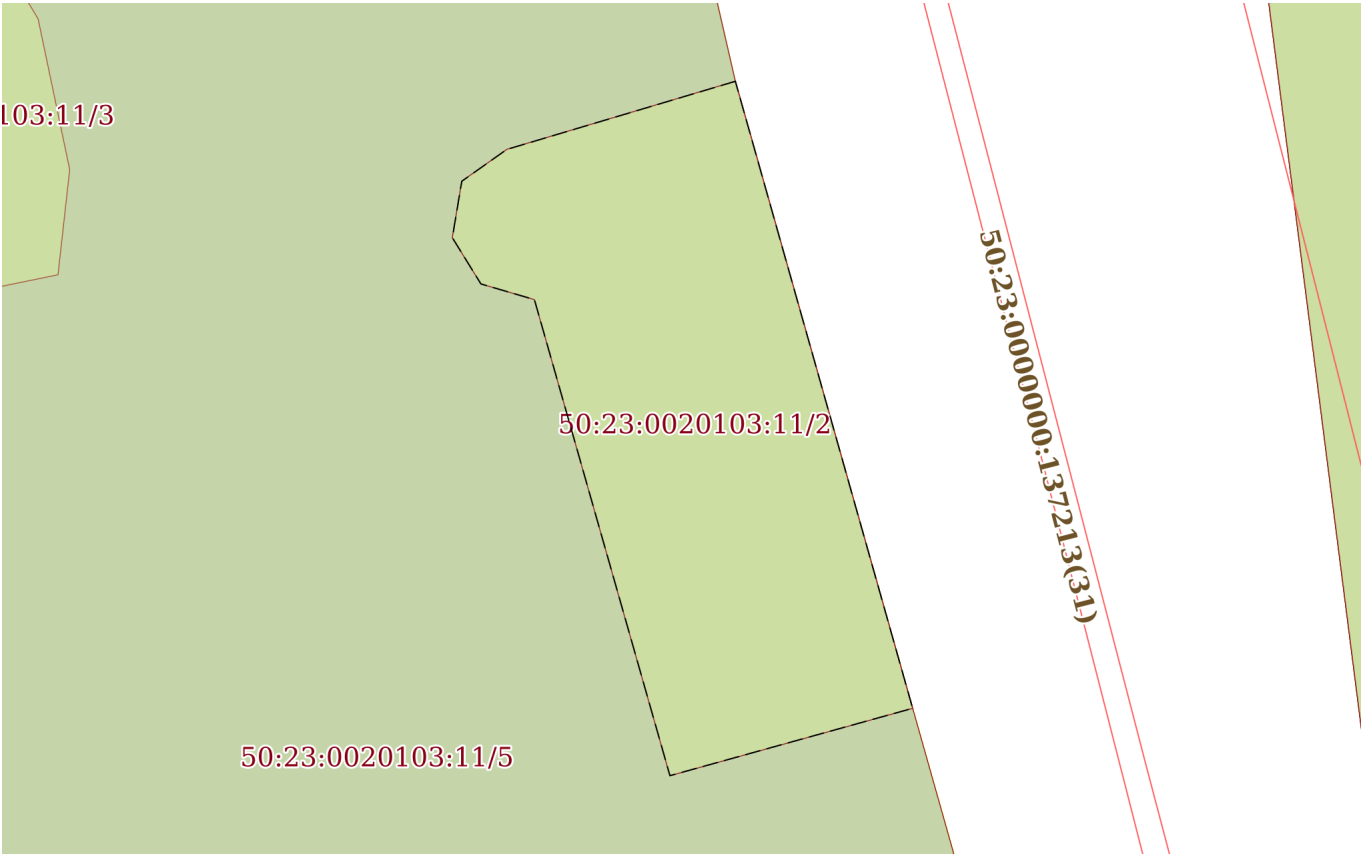
Отчёт об объекте недвижимости
Описание местоположения земельного участка

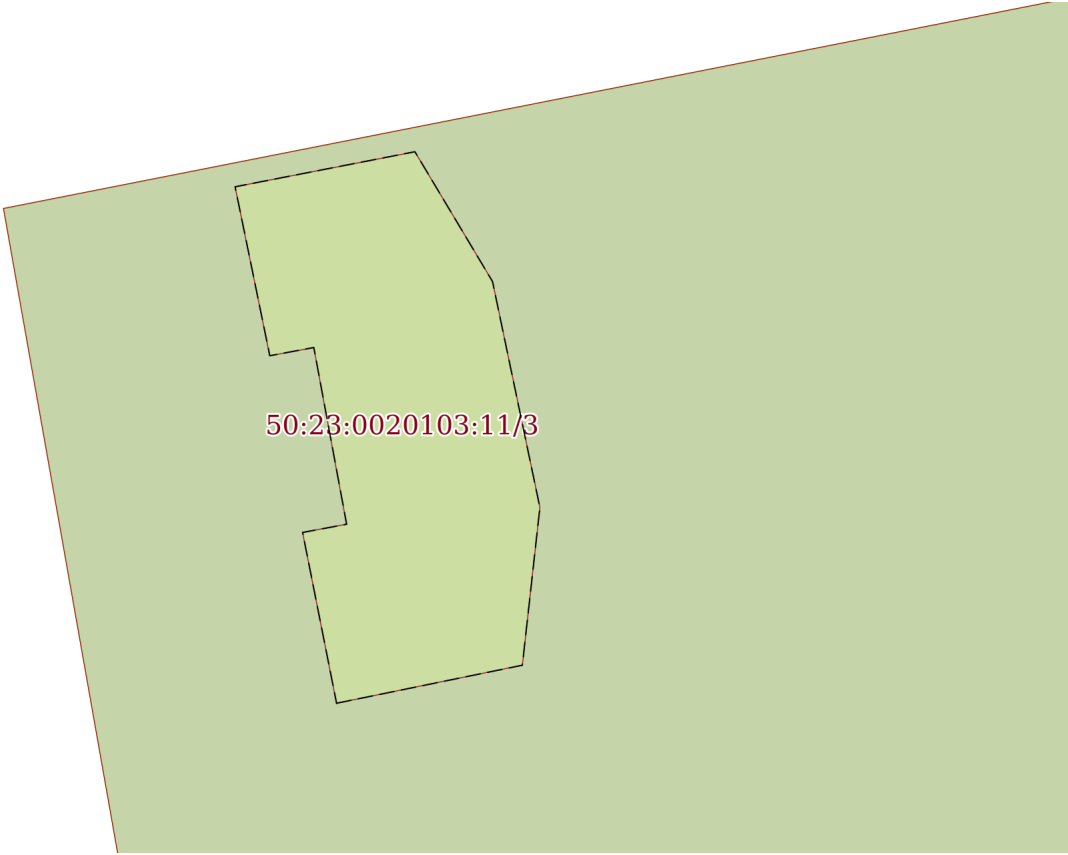
Земельный участок			
вид объекта недвижимости			
Лист № 1 раздела 3.2	Всего листов раздела 3.2: 1	Всего разделов: 8	Всего листов отчёта: 22
04.12.2025г. № КУВИ-001/2025-220336790			
Кадастровый номер:		50:23:0020103:11	

Сведения о характерных точках границы земельного участка				
Система координат МСК-50, зона 2				
Номер точки	Координаты, м		Описание закрепления на местности	Средняя квадратичная погрешность определения координат характерных точек границ земельного участка, м
	X	Y		
1	2	3	4	5
1	454334.24	2230461.69	-	0.3
2	454309.02	2230468.82	-	0.3
3	454288.06	2230474.74	-	0.3
4	454280.26	2230476.96	-	0.3
5	454278.13	2230477.48	-	0.3
6	454271.83	2230448.37	-	0.3
7	454272.24	2230447.61	-	0.3
8	454267.65	2230433.12	-	0.3
9	454338.71	2230420.54	-	0.3
10	454338.75	2230420.69	-	0.3
11	454344.87	2230451.75	-	0.3
12	454346.33	2230458.91	-	0.3
1	454334.24	2230461.69	-	0.3

Отчёт об объекте недвижимости
Сведения о частях земельного участка

Земельный участок			
вид объекта недвижимости			
Лист № 1 раздела 4	Всего листов раздела 4: 5	Всего разделов: 8	Всего листов отчёта: 22
04.12.2025г. № КУВИ-001/2025-220336790			
Кадастровый номер:		50:23:0020103:11	
План (чертеж, схема) части земельного участка		Учетный номер части: 50:23:0020103:11/1	
			
Масштаб 1:300	Условные обозначения:		

Земельный участок			
вид объекта недвижимости			
Лист № 2 раздела 4	Всего листов раздела 4: 5	Всего разделов: 8	Всего листов отчёта: 22
04.12.2025г. № КУВИ-001/2025-220336790			
Кадастровый номер:		50:23:0020103:11	
План (чертеж, схема) части земельного участка		Учетный номер части: 50:23:0020103:11/2	
 The diagram shows a cadastral map with three green-shaded land parcels. The central parcel is labeled 50:23:0020103:11/2. To its upper left is a smaller parcel labeled 50:23:0020103:11/3. Below the central parcel is another parcel labeled 50:23:0020103:11/5. A red line, representing a boundary or easement, runs diagonally across the right side of the map, with the label 50:23:0000000:137213(31) written along it.			
Масштаб 1:300	Условные обозначения:		

Земельный участок			
вид объекта недвижимости			
Лист № 3 раздела 4	Всего листов раздела 4: 5	Всего разделов: 8	Всего листов отчёта: 22
04.12.2025г. № КУВИ-001/2025-220336790			
Кадастровый номер:		50:23:0020103:11	
План (чертеж, схема) части земельного участка		Учетный номер части: 50:23:0020103:11/3	
 50:23:0020103:11/3			
Масштаб 1:200	Условные обозначения:		

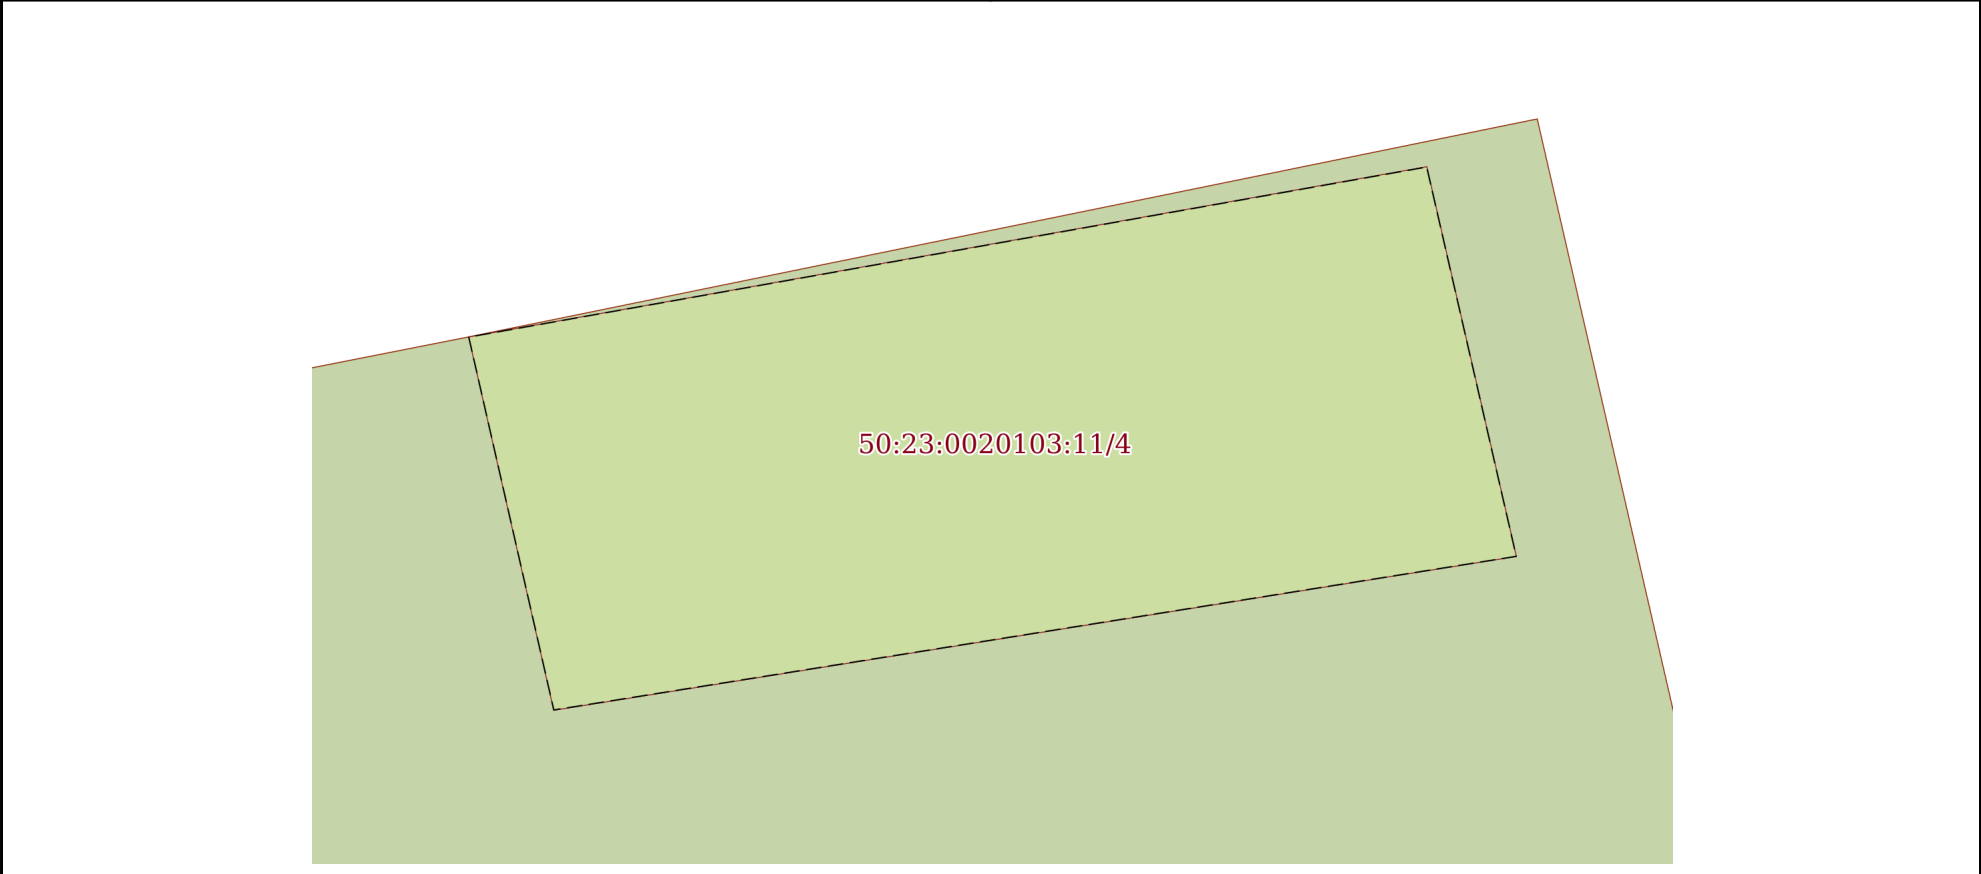
Земельный участок			
вид объекта недвижимости			

Лист № 4 раздела 4	Всего листов раздела 4: 5	Всего разделов: 8	Всего листов отчёта: 22
--------------------	---------------------------	-------------------	-------------------------

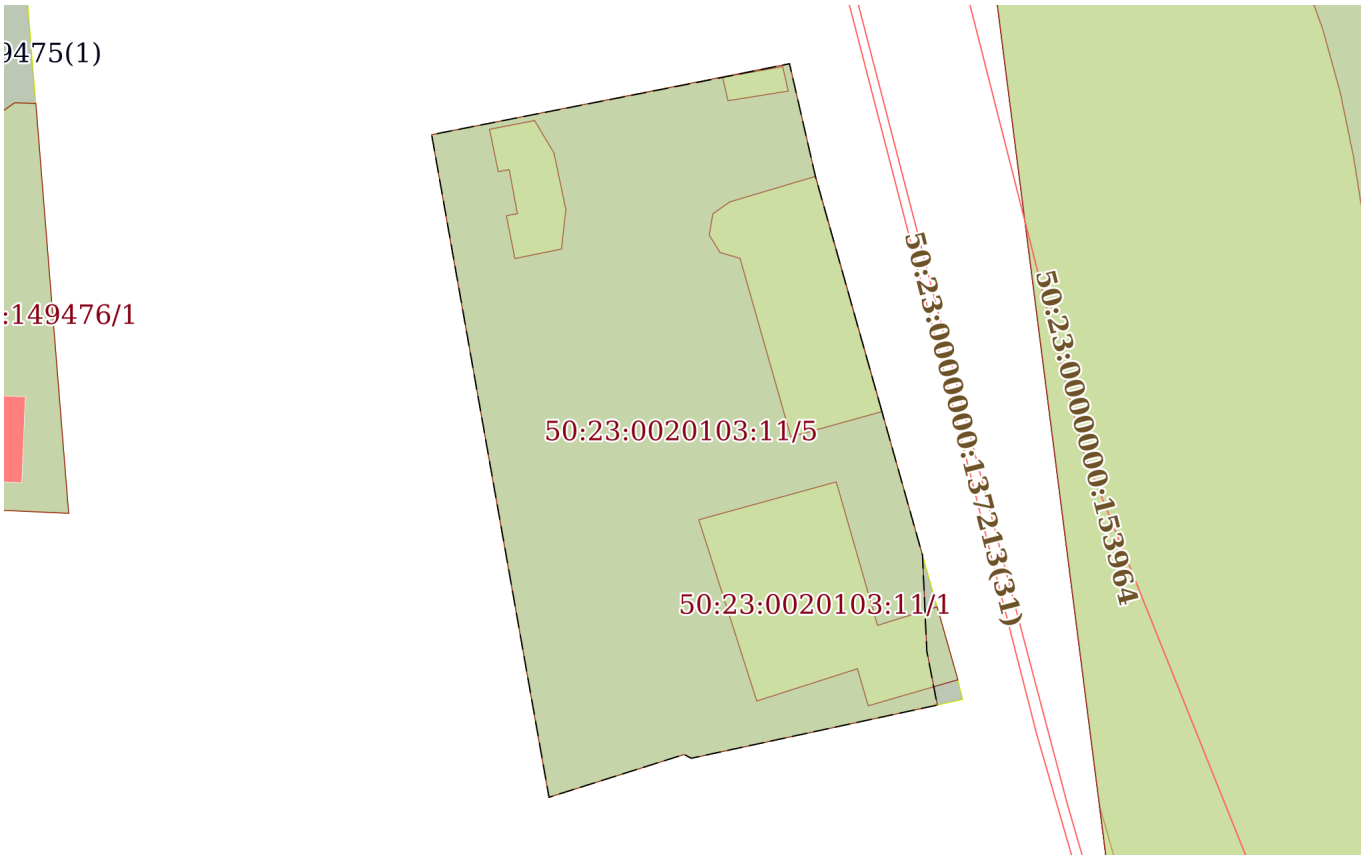
04.12.2025г. № КУВИ-001/2025-220336790

Кадастровый номер: 50:23:0020103:11

План (чертеж, схема) части земельного участка Учетный номер части: 50:23:0020103:11/4



Масштаб 1:50	Условные обозначения:		
--------------	-----------------------	--	--

Земельный участок			
вид объекта недвижимости			
Лист № 5 раздела 4	Всего листов раздела 4: 5	Всего разделов: 8	Всего листов отчёта: 22
04.12.2025г. № КУВИ-001/2025-220336790			
Кадастровый номер:		50:23:0020103:11	
План (чертеж, схема) части земельного участка		Учетный номер части: 50:23:0020103:11/5	
			
Масштаб 1:800		Условные обозначения:	

Отчёт об объекте недвижимости
Сведения о частях земельного участка

Земельный участок			
вид объекта недвижимости			
Лист № 1 раздела 4.1	Всего листов раздела 4.1: 3	Всего разделов: 8	Всего листов отчёта: 22
04.12.2025г. № КУВИ-001/2025-220336790			
Кадастровый номер:		50:23:0020103:11	
Учетный номер части	Площадь, м2	Содержание ограничения в использовании или ограничения права на объект недвижимости или обременения объекта недвижимости	
1	2	3	
50:23:0020103:11/1	369	данные отсутствуют	
50:23:0020103:11/2	275	данные отсутствуют	
50:23:0020103:11/3	78	данные отсутствуют	
50:23:0020103:11/4	17	данные отсутствуют	
50:23:0020103:11/5	2960	вид ограничения (обременения): ограничения прав на земельный участок, предусмотренные статьей 56 Земельного кодекса Российской Федерации; Срок действия: не установлен; реквизиты документа-основания: об определении местоположения береговых линий (границ водных объектов), установлении границ водоохранных зон, прибрежных защитных полос водных объектов на территории Московской области от 14.09.2023 № 2307-РМ выдан: Министерство экологии и природопользования Московской области ; Содержание ограничения (обременения): Устанавливается бессрочно.В соответствии со статьей 65 частью 15 Водного кодекса Российской Федерации №74-ФЗ от 03.06.2006 г. в границах прибрежных защитных полос запрещаются: 1) использование сточных вод в целях повышения почвенного плодородия; 2) размещение кладбищ, скотомогильников, объектов размещения отходов производства и потребления, химических, взрывчатых, токсичных, отравляющих и ядовитых веществ, пунктов захоронения радиоактивных отходов, а также загрязнение территории загрязняющими веществами, предельно допустимые концентрации которых в водах водных объектов рыбохозяйственного значения не установлены; 3) осуществление авиационных мер по борьбе с вредными организмами; 4) движение и стоянка транспортных средств (кроме специальных транспортных средств), за исключением их движения по дорогам и стоянки на дорогах и в специально оборудованных местах, имеющих твердое покрытие; 5) строительство и реконструкция автозаправочных станций, складов горюче-смазочных материалов (за исключением случаев, если автозаправочные станции, склады горюче-смазочных материалов размещены на территориях портов, инфраструктуры внутренних водных путей, в том числе баз (сооружений) для стоянки маломерных судов, объектов органов федеральной службы безопасности), станций технического обслуживания, используемых для технического осмотра и ремонта транспортных средств, осуществление мойки транспортных средств; 6) хранение пестицидов и агрохимикатов (за исключением хранения агрохимикатов в специализированных хранилищах на территориях морских портов за пределами границ прибрежных защитных полос), применение пестицидов и агрохимикатов; 7) сброс сточных, в том числе дренажных, вод; 8) разведка и добыча общераспространенных	

Земельный участок			
вид объекта недвижимости			
Лист № 2 раздела 4.1	Всего листов раздела 4.1: 3	Всего разделов: 8	Всего листов отчёта: 22
04.12.2025г. № КУВИ-001/2025-220336790			
Кадастровый номер:		50:23:0020103:11	

		полезных ископаемых (за исключением случаев, если разведка и добыча общераспространенных полезных ископаемых осуществляются пользователями недр, осуществляющими разведку и добычу иных видов полезных ископаемых, в границах предоставленных им в соответствии с законодательством Российской Федерации о недрах горных отводов и (или) геологических отводов на основании утвержденного технического проекта в соответствии со статьей 19.1 Закона Российской Федерации от 21 февраля 1992 года N 2395-1 "О недрах"). В соответствии со статьей 65 частью 17. В границах прибрежных защитных полос наряду с установленными частью 15 настоящей статьи ограничениями запрещаются: 1) распашка земель; 2) размещение отвалов размываемых грунтов; 3) выпас сельскохозяйственных животных и организация для них летних лагерей, ванн.; Реестровый номер границы: 50:00-6.2215; Вид объекта реестра границ: Зона с особыми условиями использования территории; Вид зоны по документу: Прибрежная защитная полоса река Хрипань; Тип зоны: Прибрежная защитная полоса
	Весь	вид ограничения (обременения): ограничения прав на земельный участок, предусмотренные статьей 56 Земельного кодекса Российской Федерации; Срок действия: не установлен; реквизиты документа-основания: распоряжение «Об определении местоположения береговых линий (границ водных объектов), установлении границ водоохранных зон, прибрежных защитных полос водных объектов на территории Московской области» от 14.09.2023 № 2307-РМ выдан: Министерство экологии и природопользования Московской области; Содержание ограничения (обременения): Устанавливается бессрочно. В соответствии со статьей 65 частью 15 Водного кодекса Российской Федерации №74-ФЗ от 03.06.2006 г. в границах водоохранных зон запрещаются: 1) использование сточных вод в целях повышения почвенного плодородия; 2) размещение кладбищ, скотомогильников, объектов размещения отходов производства и потребления, химических, взрывчатых, токсичных, отравляющих и ядовитых веществ, пунктов захоронения радиоактивных отходов, а также загрязнение территории загрязняющими веществами, предельно допустимые концентрации которых в водах водных объектов рыбохозяйственного значения не установлены; 3) осуществление авиационных мер по борьбе с вредными организмами; 4) движение и стоянка транспортных средств (кроме специальных транспортных средств), за исключением их движения по дорогам и стоянки на дорогах и в специально оборудованных местах, имеющих твердое покрытие; 5) строительство и реконструкция автозаправочных станций, складов горюче-смазочных материалов (за исключением случаев, если автозаправочные станции, склады горюче-смазочных материалов размещены на территориях портов, инфраструктуры внутренних водных путей, в том числе баз (сооружений) для стоянки маломерных судов, объектов органов федеральной службы безопасности), станций технического обслуживания, используемых для технического осмотра и ремонта транспортных средств, осуществление мойки транспортных средств; 6) хранение пестицидов и агрохимикатов (за исключением хранения агрохимикатов в специализированных хранилищах на территориях морских портов за пределами границ прибрежных защитных полос), применение пестицидов и агрохимикатов; 7) сброс сточных, в том числе дренажных, вод; 8) разведка и добыча общераспространенных полезных ископаемых (за исключением случаев, если разведка и добыча общераспространенных полезных ископаемых

Земельный участок			
вид объекта недвижимости			
Лист № 3 раздела 4.1	Всего листов раздела 4.1: 3	Всего разделов: 8	Всего листов отчёта: 22
04.12.2025г. № КУВИ-001/2025-220336790			
Кадастровый номер:		50:23:0020103:11	
		осуществляются пользователями недр, осуществляющими разведку и добычу иных видов полезных ископаемых, в границах предоставленных им в соответствии с законодательством Российской Федерации о недрах горных отводов и (или) геологических отводов на основании утвержденного технического проекта в соответствии со статьей 19.1 Закона Российской Федерации от 21 февраля 1992 года N 2395-1 "О недрах"); Реестровый номер границы: 50:00-6.2247; Вид объекта реестра границ: Зона с особыми условиями использования территории; Вид зоны по документу: Водоохранная зона река Хрипань; Тип зоны: Водоохранная зона	

Отчёт об объекте недвижимости
Сведения о частях земельного участка

Земельный участок				
вид объекта недвижимости				
Лист № 1 раздела 4.2		Всего листов раздела 4.2: 5		Всего разделов: 8
Всего листов отчёта: 22				
04.12.2025г. № КУВИ-001/2025-220336790				
Кадастровый номер:		50:23:0020103:11		
Сведения о характерных точках границы части (частей) земельного участка				
Учетный номер части: 50:23:0020103:11/1				
Система координат МСК-50, зона 2				
Номер точки	Координаты, м		Описание закрепления на местности	Средняя квадратичная погрешность определения координат характерных точек границ земельного участка, м
	X	Y		
1	2	3	4	5
1	454288.06	2230474.74	-	0.3
2	454280.26	2230476.96	-	0.3
3	454277.47	2230467.36	-	0.3
4	454281.44	2230466.2	-	0.3
5	454277.98	2230455.4	-	0.3
6	454297.41	2230449.19	-	0.3
7	454301.47	2230463.92	-	0.3
8	454286.08	2230468.34	-	0.3
1	454288.06	2230474.74	-	0.3

Земельный участок				
вид объекта недвижимости				
Лист № 2 раздела 4.2		Всего листов раздела 4.2: 5		Всего разделов: 8
Всего листов отчёта: 22				
04.12.2025г. № КУВИ-001/2025-220336790				
Кадастровый номер:		50:23:0020103:11		
Сведения о характерных точках границы части (частей) земельного участка				
Учетный номер части: 50:23:0020103:11/2				
Система координат МСК-50, зона 2				
Номер точки	Координаты, м		Описание закрепления на местности	Средняя квадратичная погрешность определения координат характерных точек границ земельного участка, м
	X	Y		
1	2	3	4	5
1	454334.24	2230461.69	-	0.3
2	454309.02	2230468.82	-	0.3
3	454306.31	2230459.06	-	0.3
4	454325.46	2230453.61	-	0.3
5	454326.09	2230451.46	-	0.3
6	454327.95	2230450.31	-	0.3
7	454330.22	2230450.69	-	0.3
8	454331.5	2230452.5	-	0.3
1	454334.24	2230461.69	-	0.3

Земельный участок				
вид объекта недвижимости				
Лист № 3 раздела 4.2		Всего листов раздела 4.2: 5		Всего разделов: 8
Всего листов отчёта: 22				
04.12.2025г. № КУВИ-001/2025-220336790				
Кадастровый номер:		50:23:0020103:11		
Сведения о характерных точках границы части (частей) земельного участка				
Учетный номер части: 50:23:0020103:11/3				
Система координат МСК-50, зона 2				
Номер точки	Координаты, м		Описание закрепления на местности	Средняя квадратичная погрешность определения координат характерных точек границ земельного участка, м
	X	Y		
1	2	3	4	5
1	454325.44	2230429.47	-	0.3
2	454330.02	2230428.56	-	0.3
3	454330.24	2230429.74	-	0.3
4	454334.98	2230428.86	-	0.3
5	454334.76	2230427.68	-	0.3
6	454339.29	2230426.75	-	0.3
7	454340.23	2230431.57	-	0.3
8	454336.75	2230433.65	-	0.3
9	454330.69	2230434.92	-	0.3
10	454326.46	2230434.45	-	0.3
1	454325.44	2230429.47	-	0.3

Земельный участок				
вид объекта недвижимости				
Лист № 4 раздела 4.2		Всего листов раздела 4.2: 5		Всего разделов: 8
Всего листов отчёта: 22				
04.12.2025г. № КУВИ-001/2025-220336790				
Кадастровый номер:		50:23:0020103:11		
Сведения о характерных точках границы части (частей) земельного участка				
Учетный номер части: 50:23:0020103:11/4				
Система координат МСК-50, зона 2				
Номер точки	Координаты, м		Описание закрепления на местности	Средняя квадратичная погрешность определения координат характерных точек границ земельного участка, м
	X	Y		
1	2	3	4	5
1	454344.87	2230451.75	-	0.3
2	454346.01	2230458.17	-	0.3
3	454343.4	2230458.77	-	0.3
4	454342.37	2230452.32	-	0.3
1	454344.87	2230451.75	-	0.3

Земельный участок			
вид объекта недвижимости			
Лист № 5 раздела 4.2	Всего листов раздела 4.2: 5	Всего разделов: 8	Всего листов отчёта: 22

04.12.2025г. № КУВИ-001/2025-220336790

Кадастровый номер: 50:23:0020103:11

Сведения о характерных точках границы части (частей) земельного участка				
Учетный номер части: 50:23:0020103:11/5				
Система координат				
Номер точки	Координаты, м		Описание закрепления на местности	Средняя квадратичная погрешность определения координат характерных точек границ земельного участка, м
	X	Y		
1	2	3	4	5
1	454309.02	2230468.82	-	-
2	454293.61	2230473.17	-	-
3	454283.35	2230473.63	-	-
4	454277.56	2230474.75	-	-
5	454277.54	2230474.76	-	-
6	454271.83	2230448.37	-	-
7	454272.24	2230447.61	-	-
8	454267.65	2230433.12	-	-
9	454338.71	2230420.54	-	-
10	454338.75	2230420.69	-	-
11	454344.87	2230451.75	-	-
12	454346.33	2230458.91	-	-
13	454334.24	2230461.69	-	-
14	454309.02	2230468.82	-	-