


1 этаж, S = 36,6 кв.м

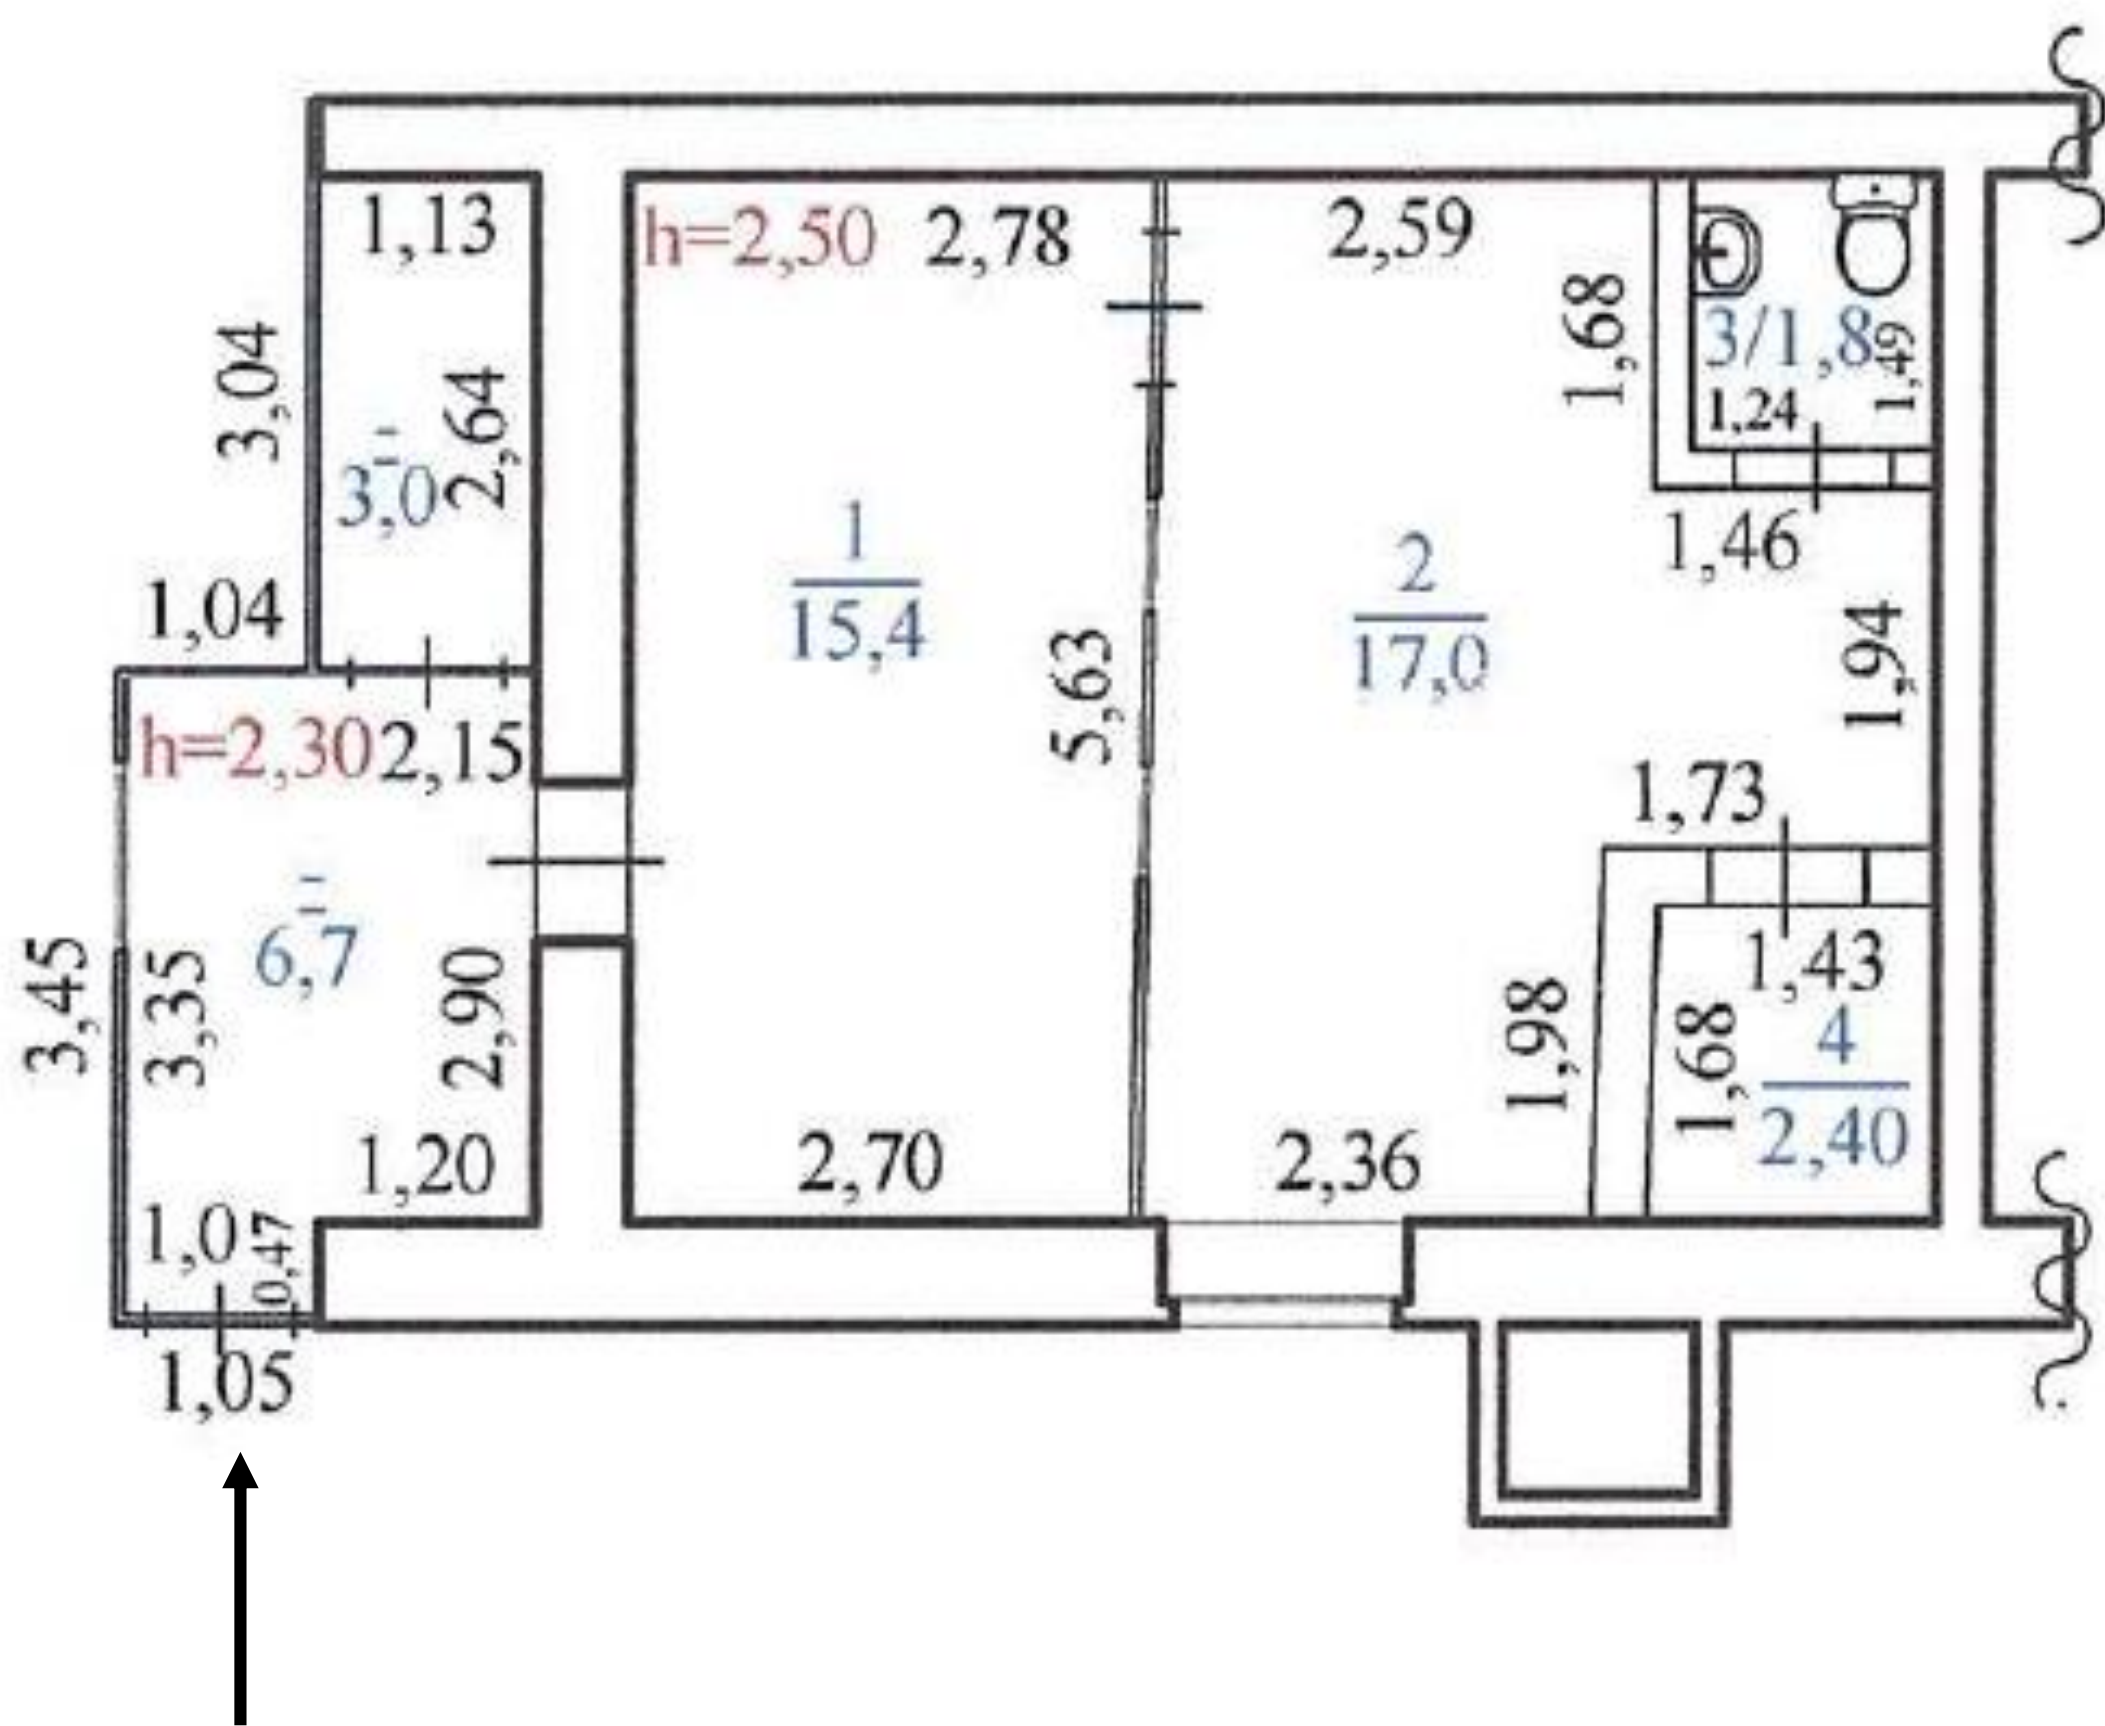

ВХОД