


Экспликация к поэтажному плану нежилого здания												
расположенного по адресу:												
Субъект РФ			Иркутская область									
Населенный пункт			город Иркутск									
Улица (переулок и тд.)			улица Дзержинского									
Номер дома			строение 1									
Номер этажа, Тип этажа по ЕГРОКС	Номер и наименование помещения				Высота помещений, м	Площадь, кв.м.						
	нежилого помещения, совокупности смежных помещений		Назначение частей помещения: канцелярское помещение, классная комната, кухня, коридор и т.п.			по внутреннему обмеру				общая (без балконов, лоджий, веранд и террас)	балконы, лоджии, веранды и террасы	примечание
						основная	вспомогательная					
1	2	3	4	5	6	7	8	9	10	11	12	13
Литера А 1 этаж	нежилое здание	38	помещение	38	2,48		8,1	-	-	8,1	-	-
		39	помещение	39	2,48		8,1	-	-	8,1	-	-
		40	помещение	40	2,48		8,1	-	-	8,1	-	-
		41	помещение	41	2,48		144,1		-	144,1		-
		42	помещение	42	2,48		12,8		-	12,8		-
		43	помещение	43	2,48		23,6		-	23,6		-
		44	помещение	44	2,48		9,2		-	9,2		-
		45	помещение	45	2,48		10,5		-	10,5		-
		46	помещение	46	2,48		15,8		-	15,8		-
		47	помещение	47	2,48		33,4		-	33,4		-
		48	помещение	48	2,48		30,0		-	30,0		-
		49	помещение	49	2,48		3,5		-	3,5		-
		50	лестница	50	2,48		16,3		-	16,3		-
		Итого по зданию:							323,5	-	-	323,5

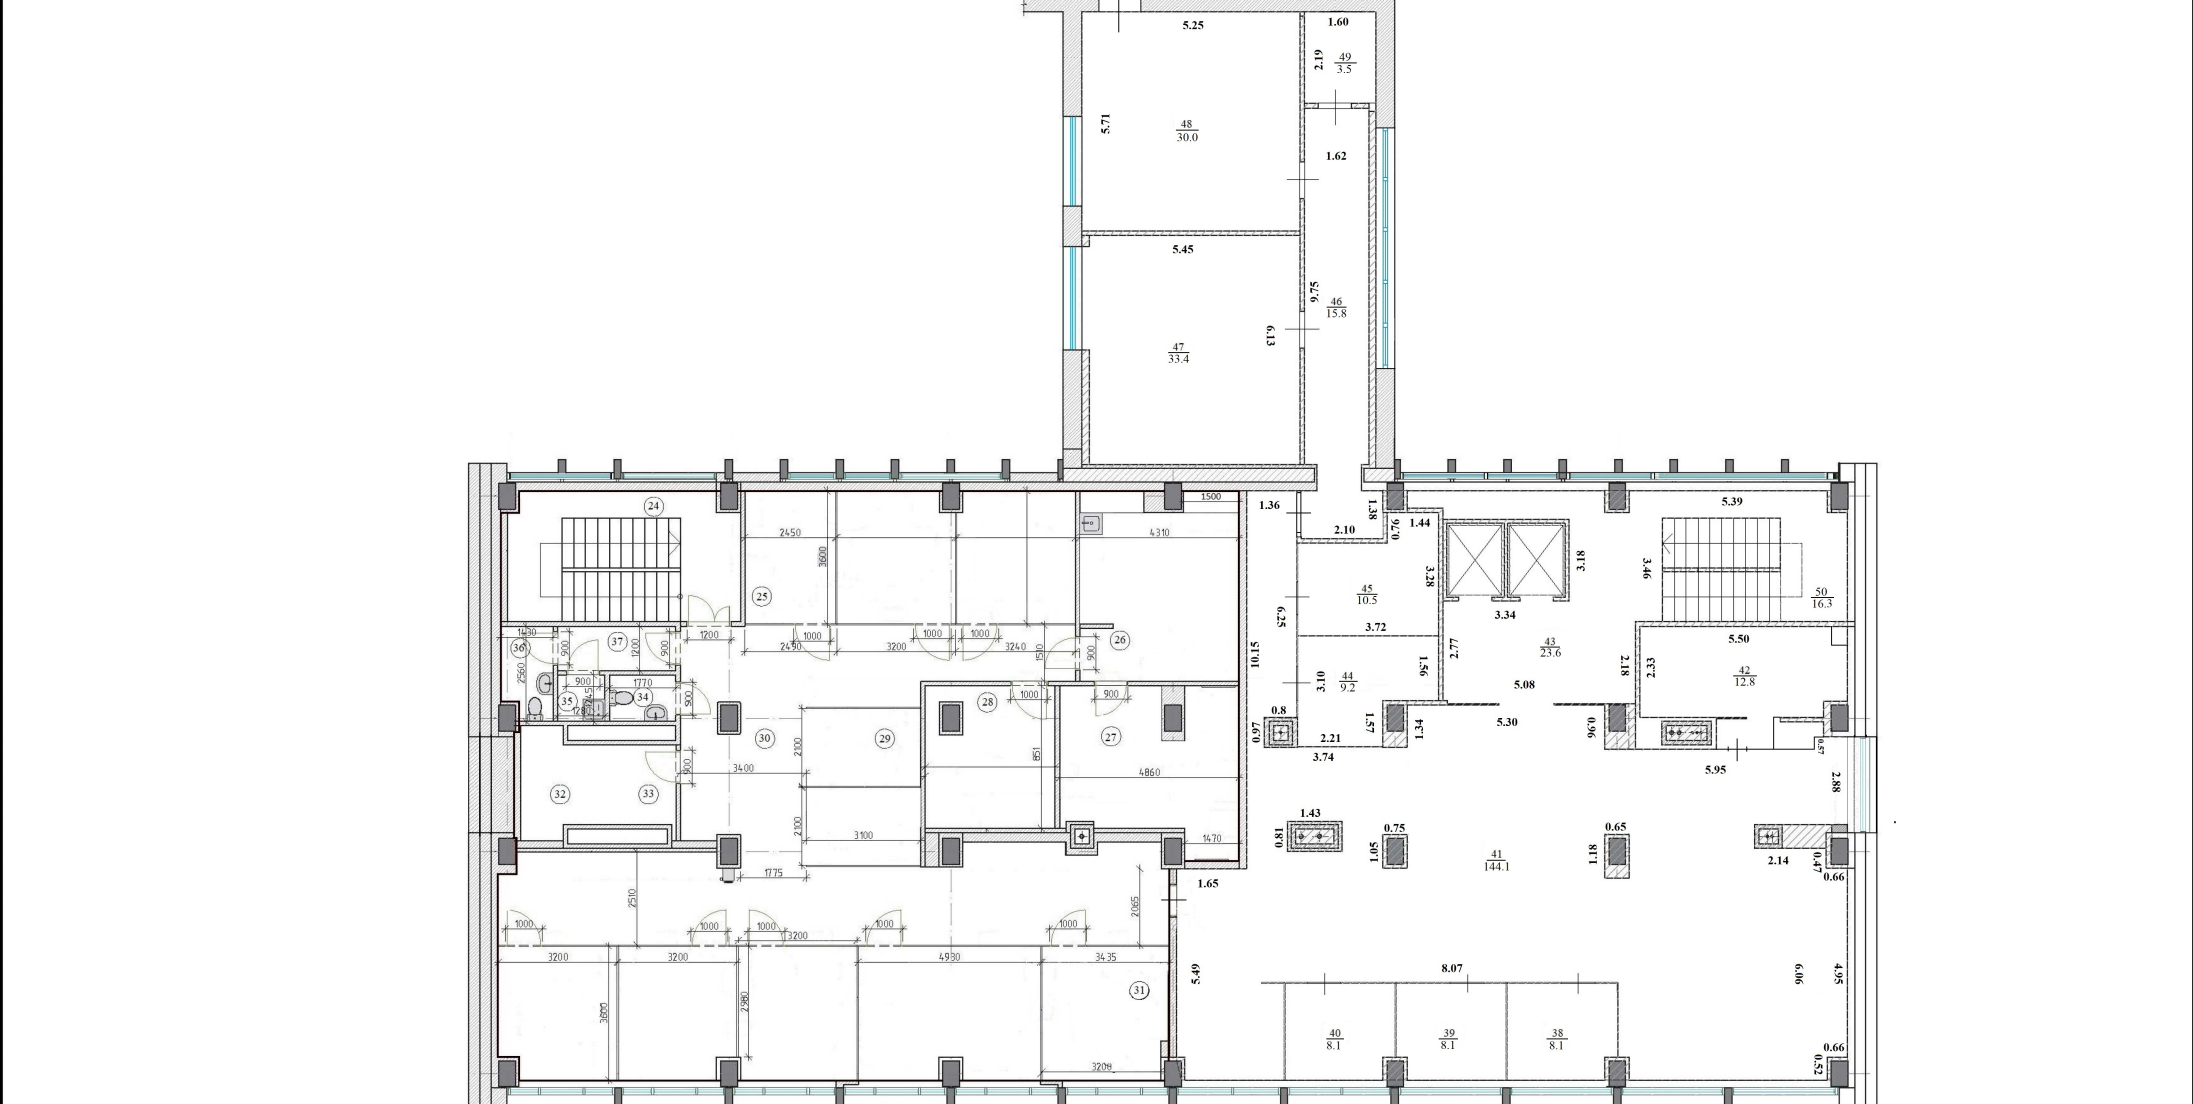

Условные обозначения

 - стена с окном и дверью
 6.88 - линейный размер, м
 38 - номер и площадь помещения
 83.1

38 - номер и площадь помещения

6.88 - линейный размер, м

$\frac{38}{83.1}$ - номер и площадь помещения — - линия 0.1