

Филиал федерального государственного бюджетного учреждения "Федеральная кадастровая палата
Федеральной службы государственной регистрации, кадастра и картографии" по Иркутской области

(полное наименование органа кадастрового учета)

КП.1

КАДАСТРОВЫЙ ПАСПОРТ

Здания
(вид объекта недвижимого имущества)

Лист №	1	Всего листов:	3
--------	---	---------------	---

"14" января 2015 г. № 3800/601/15-5208	
Кадастровый номер:	38:36:000021:27015
Номер кадастрового квартала:	38:36:000021
Предыдущие номера:	—
Дата внесения номера в государственный кадастр недвижимости:	11.12.2013

Описание объекта недвижимого имущества:

1	Адрес (описание местоположения):	Иркутская область, г Иркутск, ул 3 Июля, д 33/2		
2	Основная характеристика:	площадь (тип)	216.0 (значение)	кв.м (единица измерения)
3	Назначение:	Нежилое здание		
4	Наименование:	—		
5	Количество этажей, в том числе подземных этажей:	2, а также подземных 0		
6	Материал наружных стен:	Рубленые		
7	Год ввода в эксплуатацию (завершения строительства):	2013		
8	Кадастровая стоимость (руб.):	4908407.76		
9	Кадастровый номер земельного участка (участков), в пределах которого расположен объект недвижимого имущества:	38:36:000021:21319		
10	Степень готовности объекта незавершенного строительства (%)	—		
11	Кадастровый номера помещений, расположенных в здании или сооружении:	—		
12	Сведения о правах: Собственность, № 38-38-01/248/2013-343 от 09.01.2014, Общество с ограниченной ответственностью "БайкалГрупп"			
13	Сведения о включении в реестр объектов культурного наследия:	—		
14	Особые отметки:	—		
15	Сведения о кадастровых инженерах: Прокопчук Евгений Александрович, 38-13-565, 03.12.2013 г.			
16	Дополнительные сведения:			
	16.1 Кадастровые номера объектов недвижимости, образованных с объектом недвижимости	—		
	16.2 Кадастровые номера объектов недвижимости, образованных из объекта недвижимости	—		
	16.3 Кадастровые номера объектов, подлежащих снятию с кадастрового учета	—		
17	Характер сведений государственного кадастра недвижимости (статус записи об объекте): Сведения об объекте недвижимости имеют статус учтенные			

(полное наименование должности)	(подпись)	(инициалы, фамилия)
---------------------------------	-----------	---------------------




КАДАСТРОВЫЙ ПАСПОРТ

Здания
(вид объекта недвижимого имущества)

Лист №	2	Всего листов:	3
--------	---	---------------	---

"14" января 2015 г. № 3800/601/15-5208	
Кадастровый номер:	38:36:000021:27015

Схема расположения объекта недвижимого имущества на земельном участке(ах):

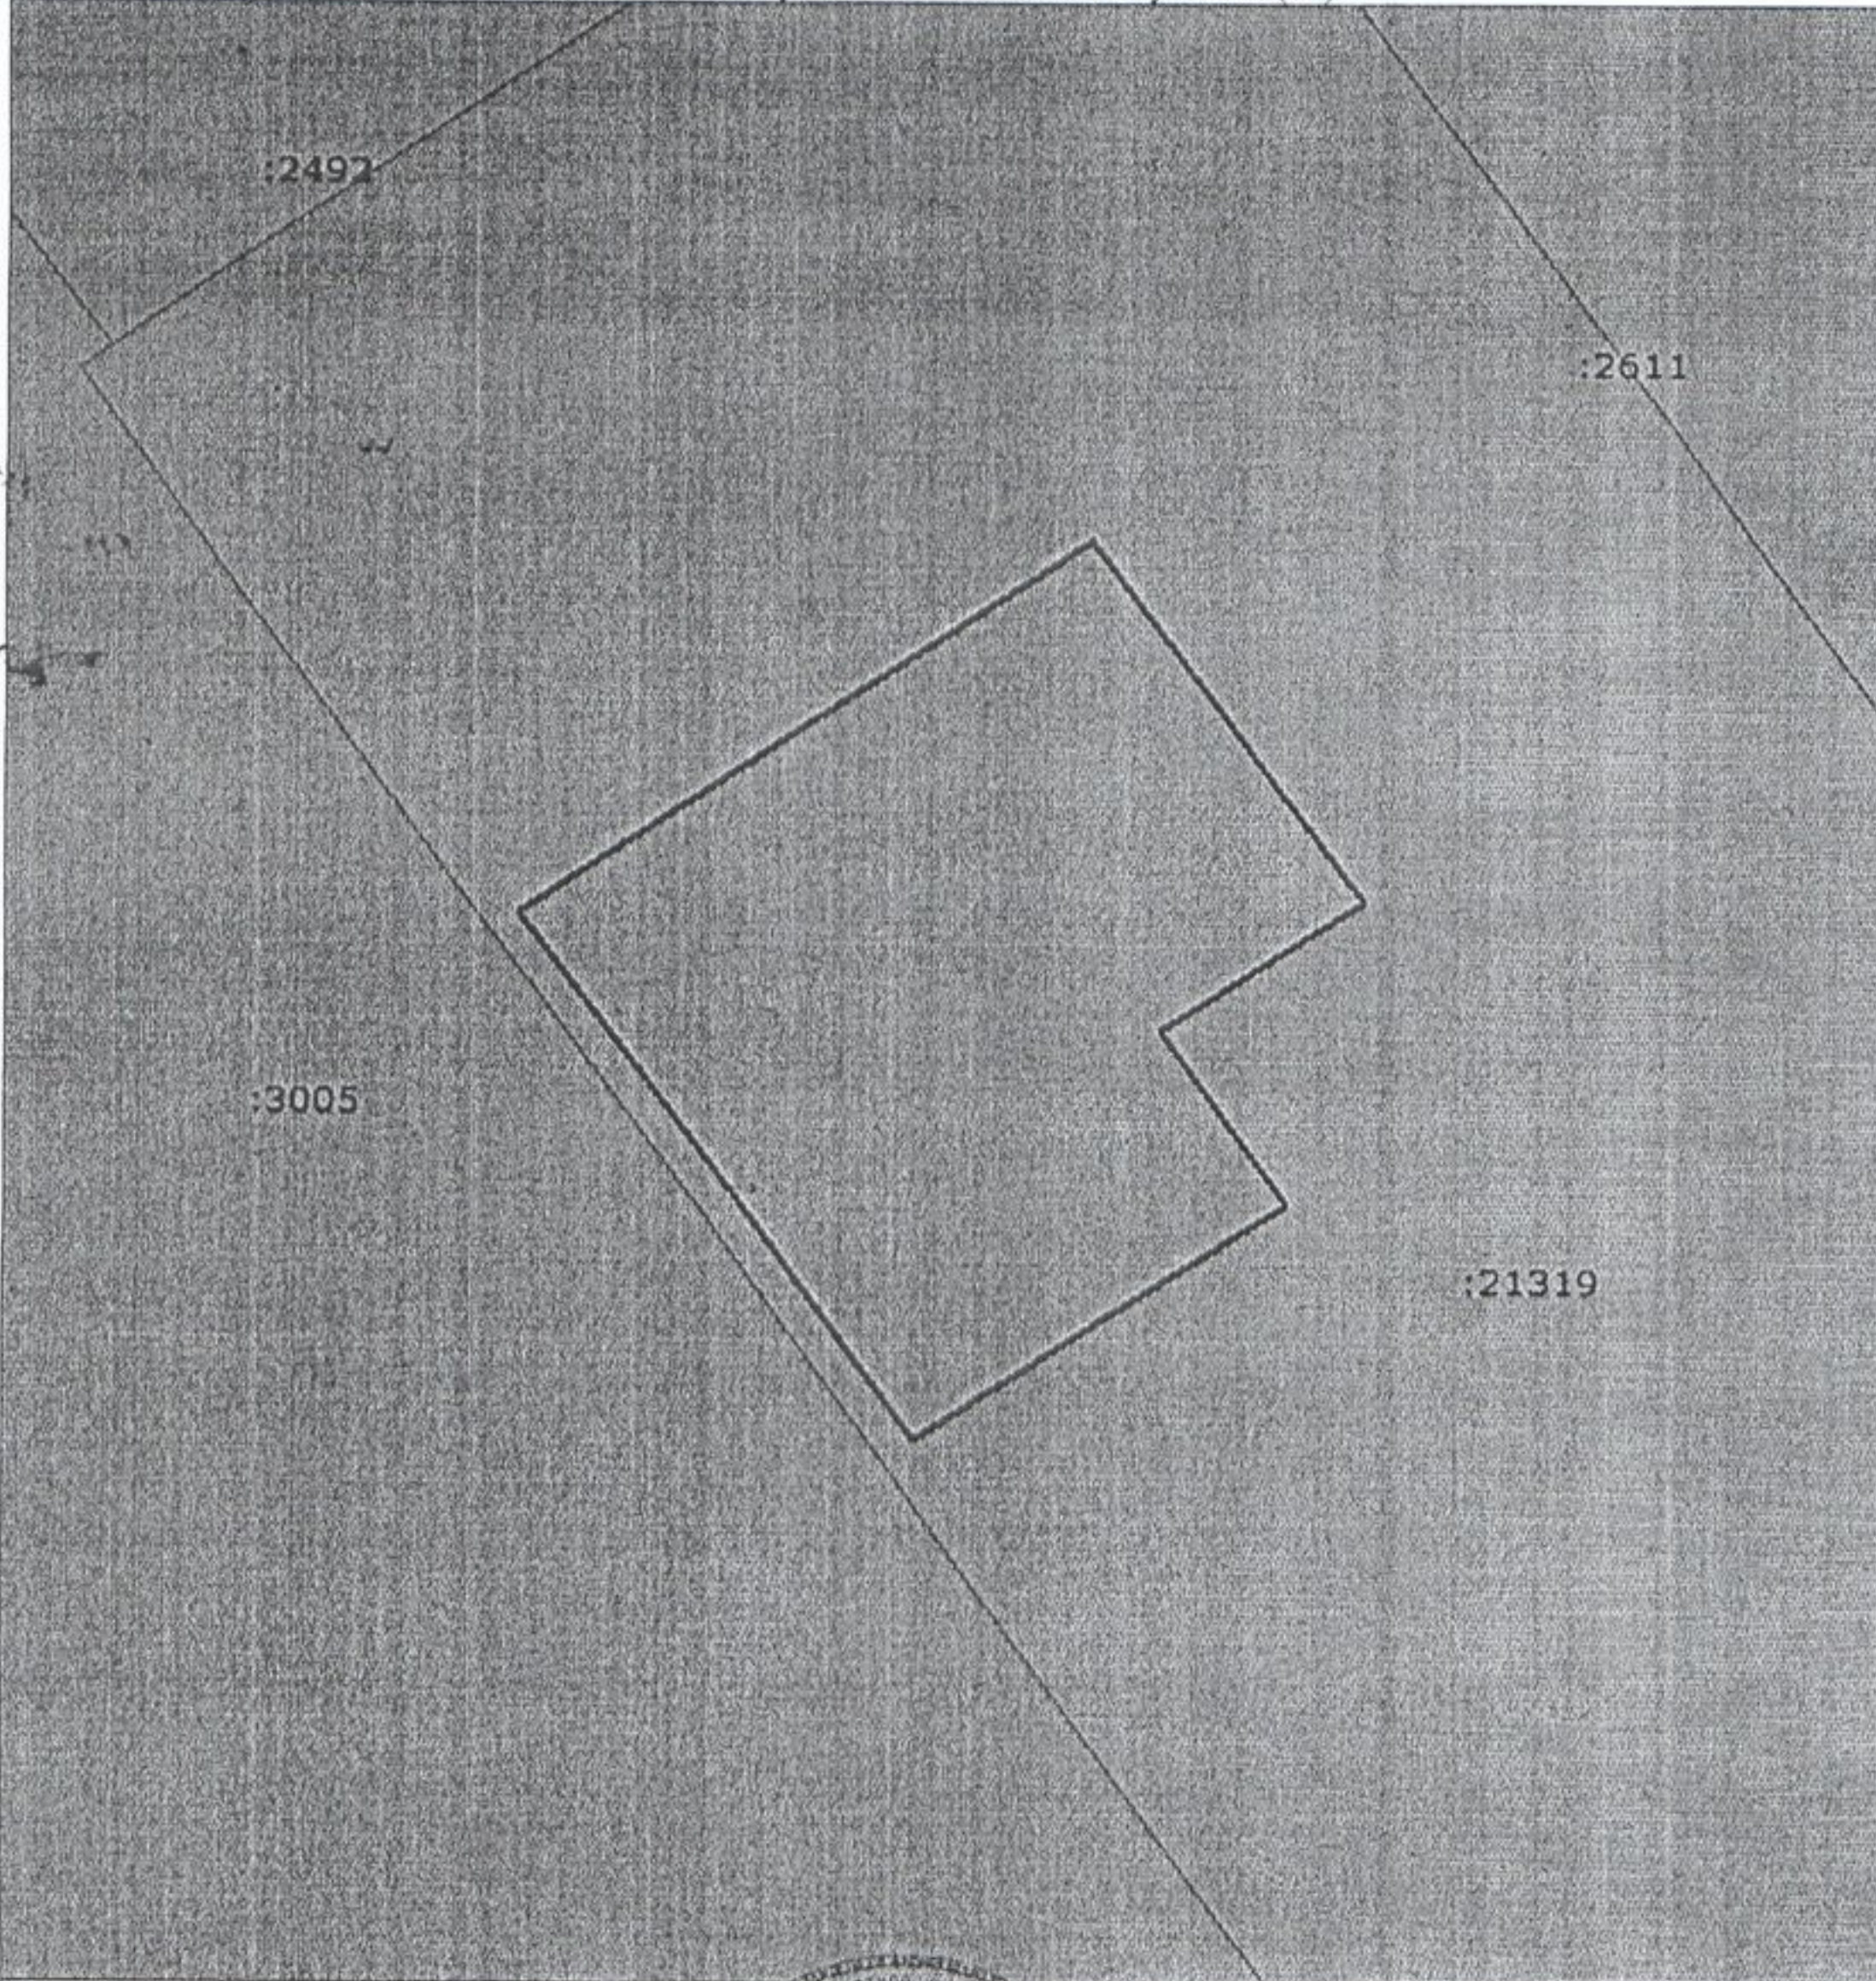

Масштаб 1: 200

(полное наименование должности)	(подпись)	(инициалы, фамилия)
---------------------------------	-----------	---------------------



КАДАСТРОВЫЙ ПАСПОРТ

Здания
(вид объекта недвижимого имущества)

Лист №	3	Всего листов:	3
--------	---	---------------	---

"14" января 2015 г. № 3800/601/15-5208

Кадастровый номер: 38:36:000021:27015

Сведения о частях здания, сооружения:

Номер п/п	Учетный номер части	Основная характеристика, единица измерения			Описание местоположения части	Характеристика части
		(тип)	(значение)	(единица измерения)		
1	—	—	весь	—	—	Ипотека
2	—	—	весь	—	—	Ипотека

(полное наименование должности)	(подпись)	(инициалы, фамилия)
---------------------------------	-----------	---------------------



КАДАСТРОВЫЙ ПАСПОРТ ЗЕМЕЛЬНОГО УЧАСТКА

"14" января 2015 г. № 3800/601/15-5213

1	Кадастровый номер:	38:36:000021:21319	2	Лист № 2	3	Всего листов: 3
4	План (чертеж, схема) земельного участка					



(полное наименование должности)

(инициалы, фамилия)

КАДАСТРОВЫЙ ПАСПОРТ ЗЕМЕЛЬНОГО УЧАСТКА

"14" января 2015 г. № 3800/601/15-5213

1	Кадастровый номер:	38:36:000021:21319	2	Лист № 3	3	Всего листов: 3
4	Сведения о частях земельного участка и обременениях					
Номер п/п	Учетный номер части	Площадь (м²)	Характеристика части			
1	2	3	4			
1	—	весь	Ипотека			
2	—	весь	Открытое акционерное общество "Сбербанк России"			
3	—	весь	Иные ограничения (обременения) прав			
4	—	весь	НЕ ОПРЕДЕЛЕНО			
			Ипотека			
			Открытое акционерное общество "Сбербанк России"			
			Иные ограничения (обременения) прав			
			НЕ ОПРЕДЕЛЕНО			

(полное наименование должности)		(инициалы, фамилия)	
---------------------------------	--	---------------------	--

